




Sezione Trasversale C - C

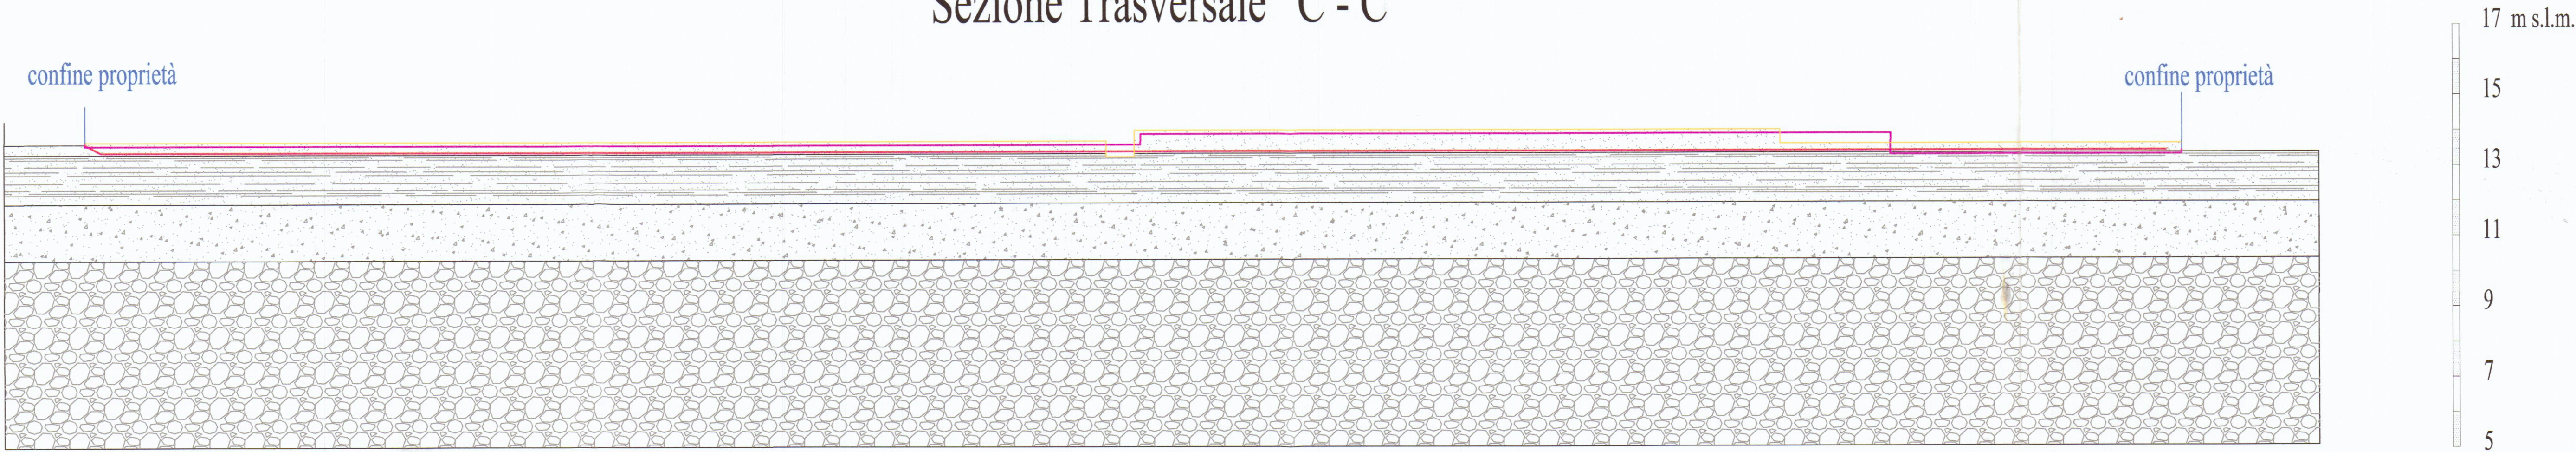


Sezione Longitudinale B - B

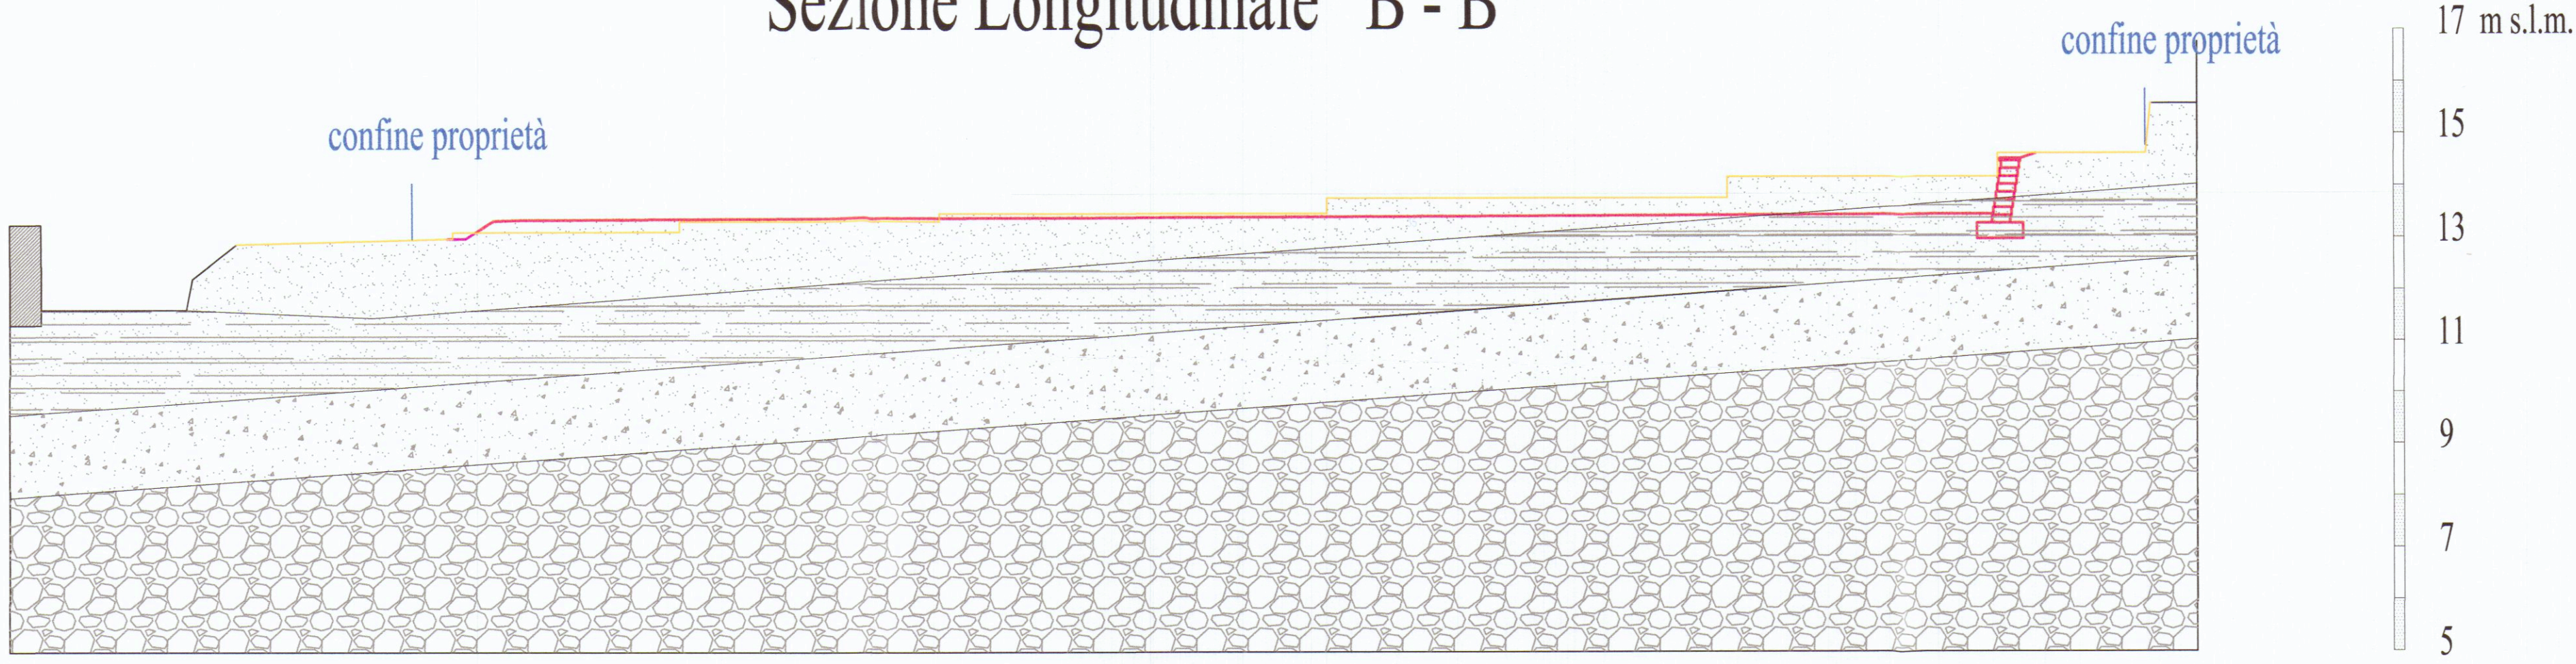

Sezione Longitudinale A - A

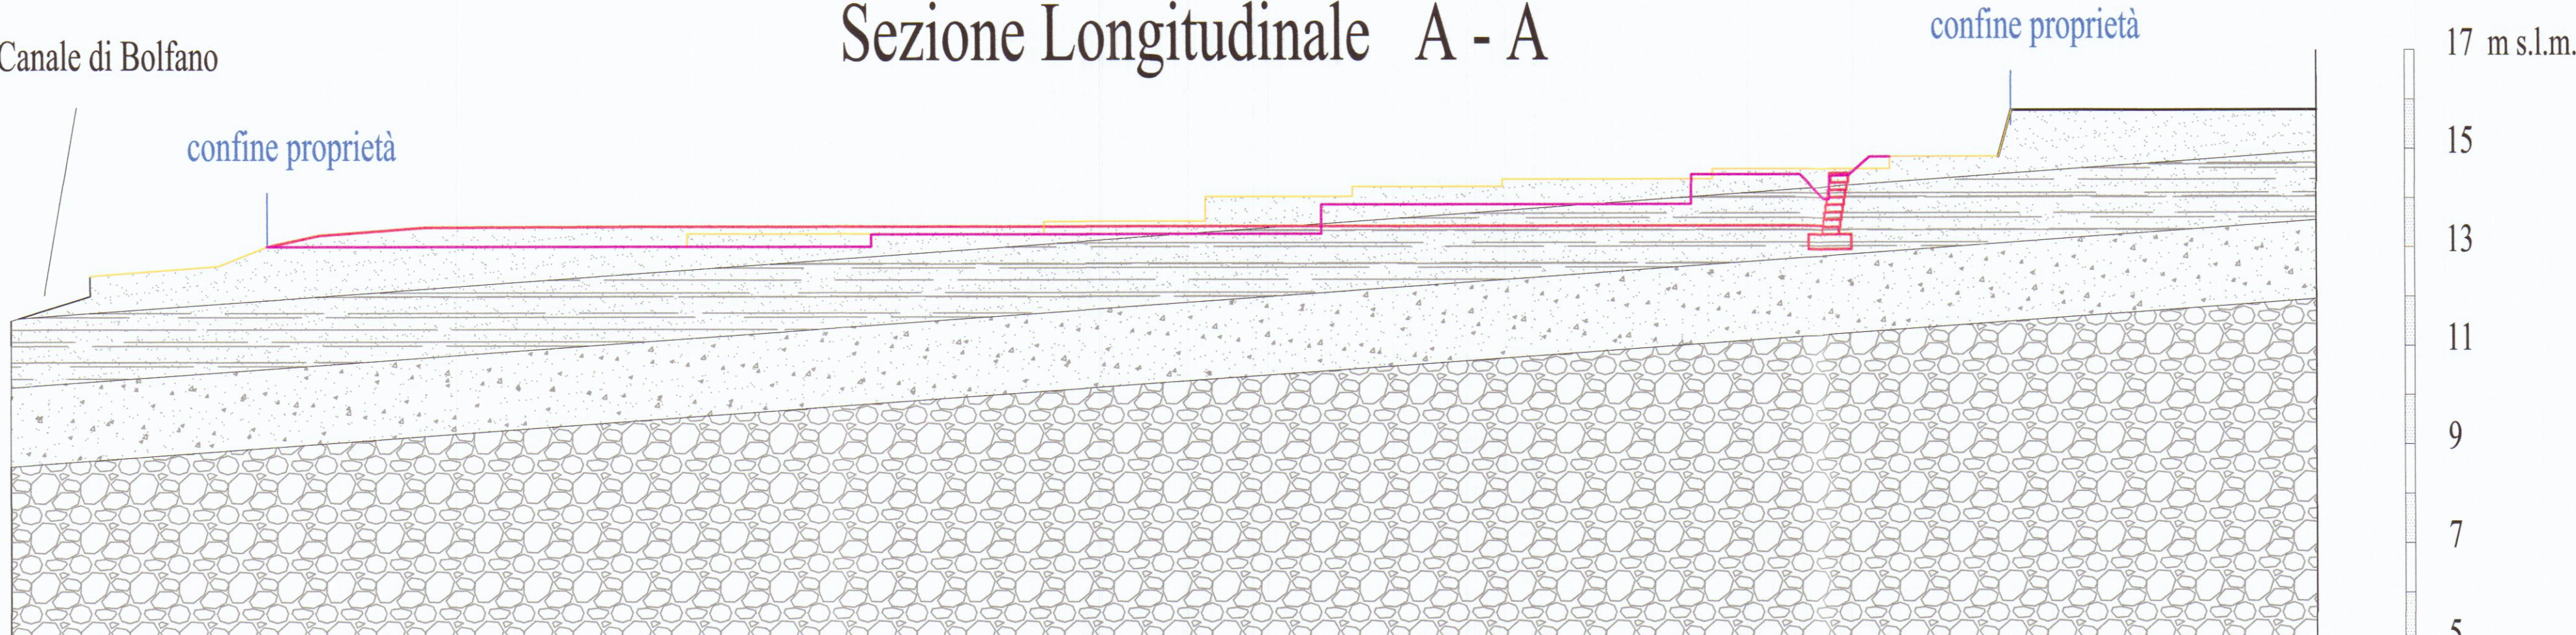

- LIVELLO ORIGINARIO DEL TERRENO
- LIVELLO VARIATO DEL TERRENO
- LIVELLO RIPRISTINATO DEL TERRENO

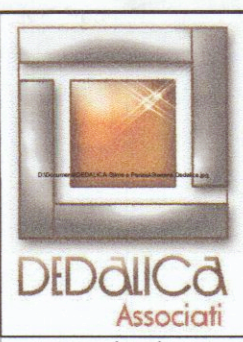

APPROVATO

Comune di Carrara (MS)

Proprietario
Sandrini Tania
Tipologia di Intervento
ACCERTAMENTO DI CONFORMITA'

Elaborato
STATO DI RAFFRONTO _SEZIONI LONGITUDINALI E TRASVERSALI

Data	Tavola	Scala	Note
Agosto 2016	7	1/100	
Committente	SANDRINI TANIA		

