

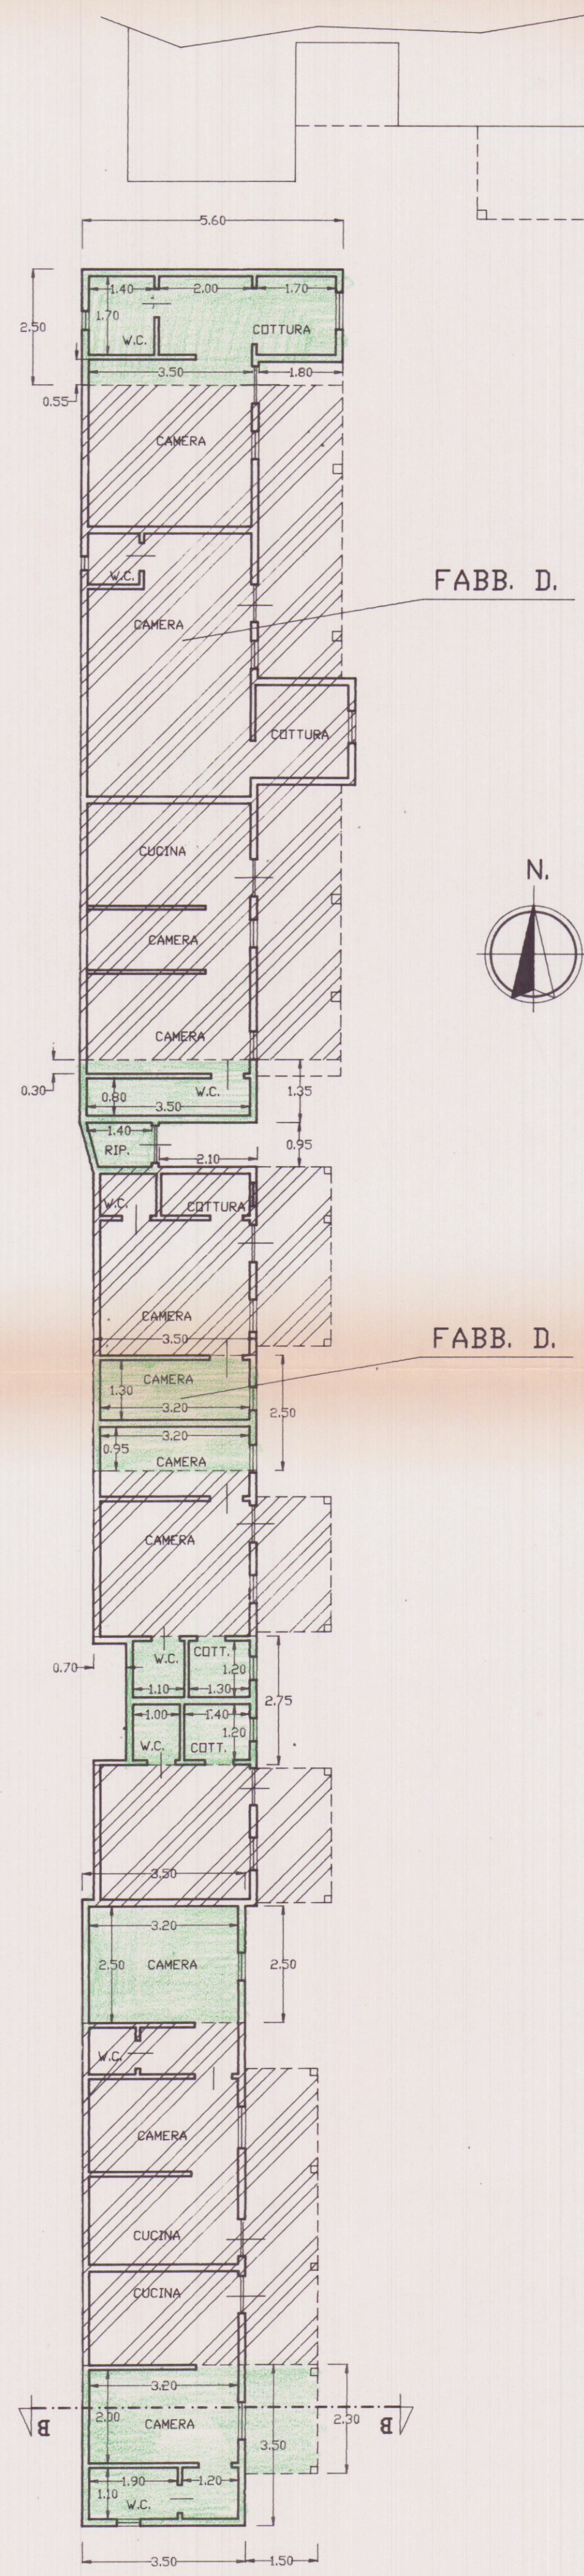


Geom. RICCI GIORGIO - STUDIO TECNICO - Marina di Carrara - Via Lunense n°35 - Tel. 0585-788.778					
COMMITTENTE: GIACCHE' ANNA					
DENOMINAZIONE: ELABORATO GRAFICO ALLEGATO A DOMANDA DI CONDOMO EDILIZIO LG. 724/94					
TAVOLA: PIANTE-SEZIONI PROSPETTI					
DIS. N°. 03					
Archivio	Disegnato	Approvato	Data	SCALA	INDICE
	erregli		ΔP2 98	Δ 100	SOSTITUISCE IL N° SOSTITUITO DAL N°
SENZA IL N.S. CONSENSO QUESTO DISEGNO NON SI PUO' RIPRODURRE NE' COMUNICARE.					

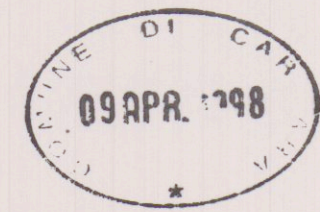


FABB. D.


FABB. D.

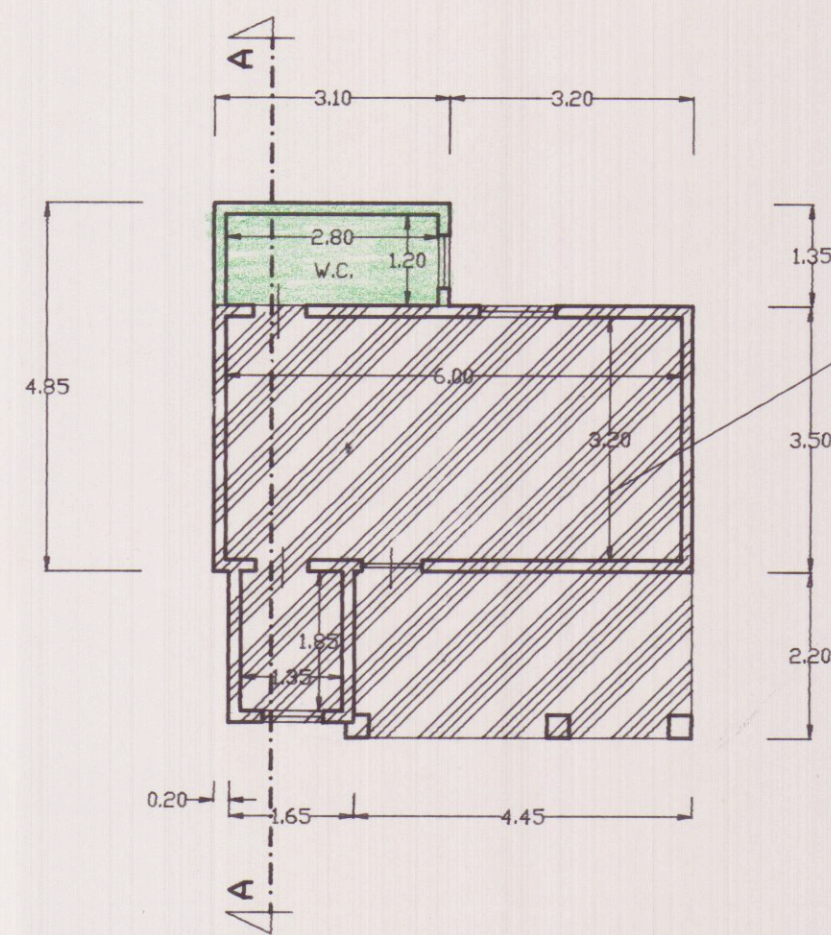


FABBE

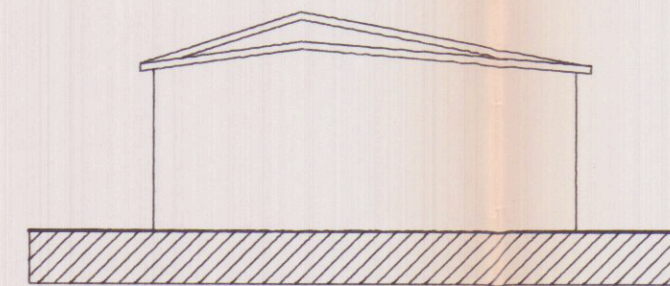


PROSPETTO NORD

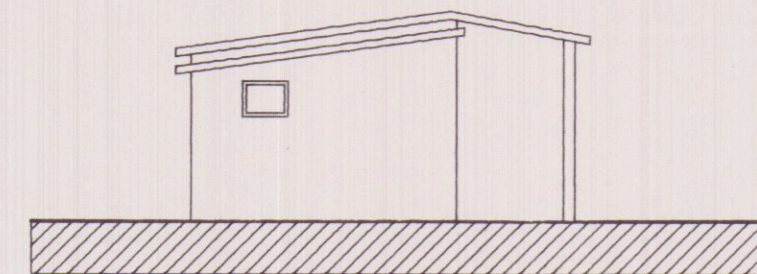


PROSPETTO SUD

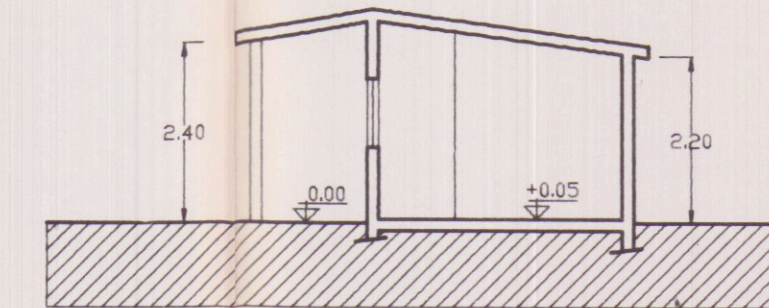


SEZIONE A-A

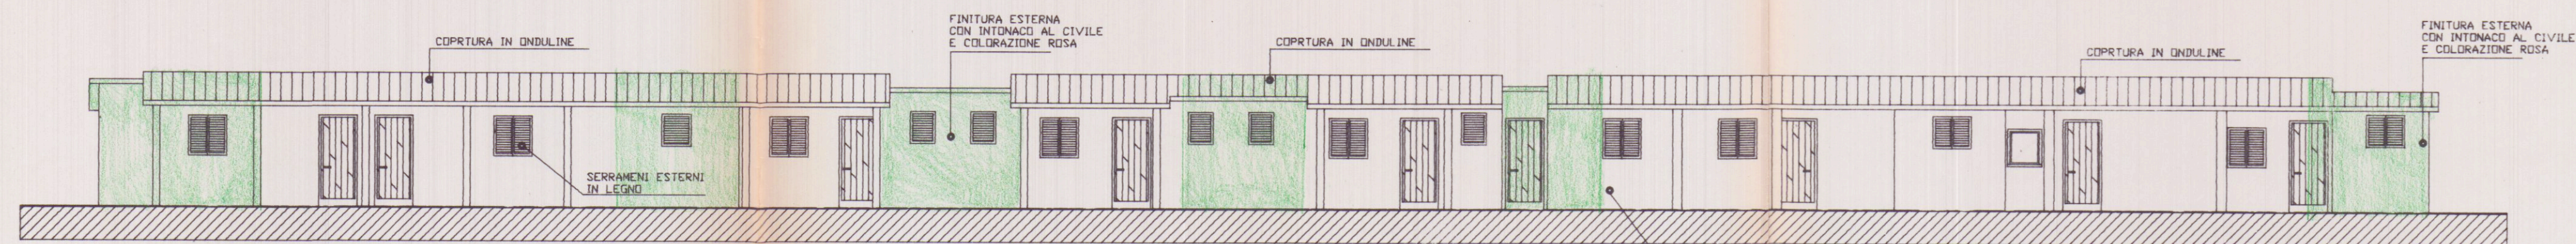


PROSPETTO EST

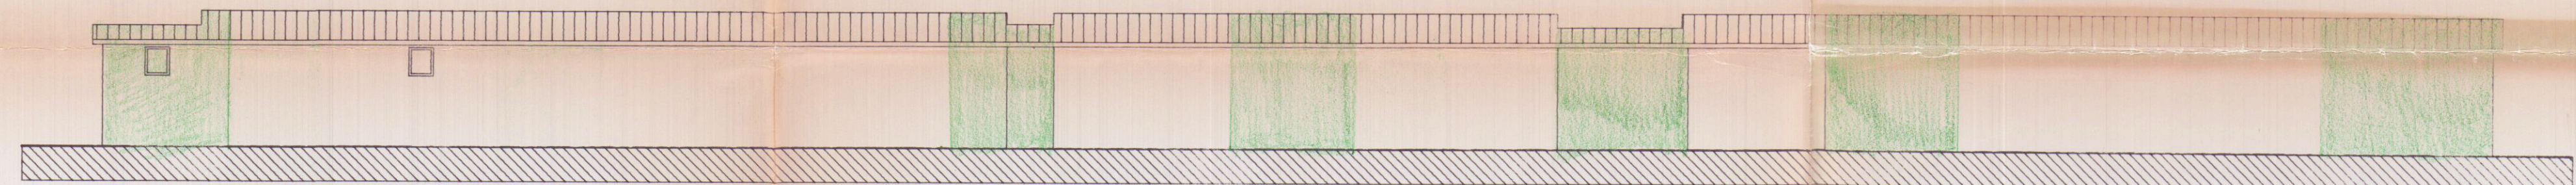


PROSPETTO NORD

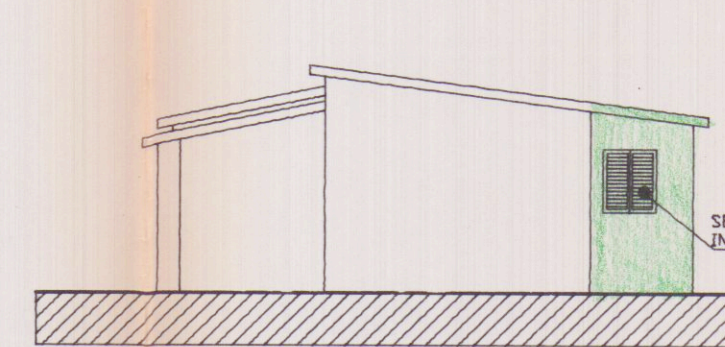


PROSPETTO EST

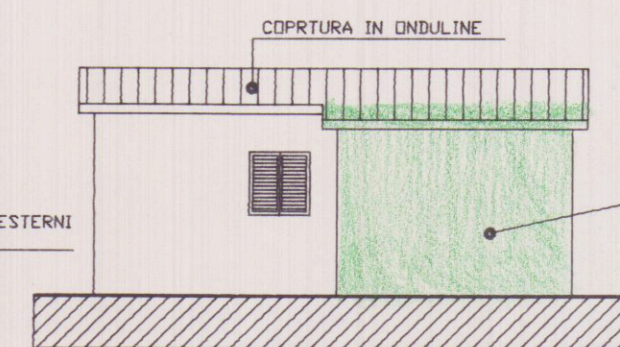


PROSPETTO NORD

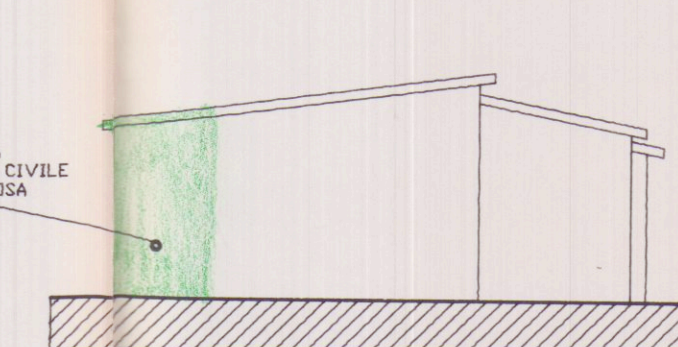

PROSPETTO OVEST

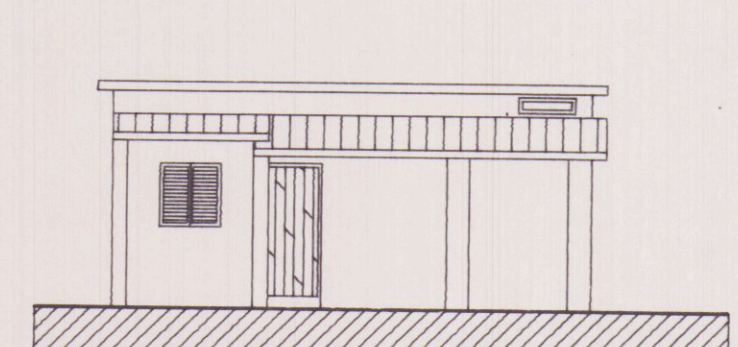

PROSPETTO SUD

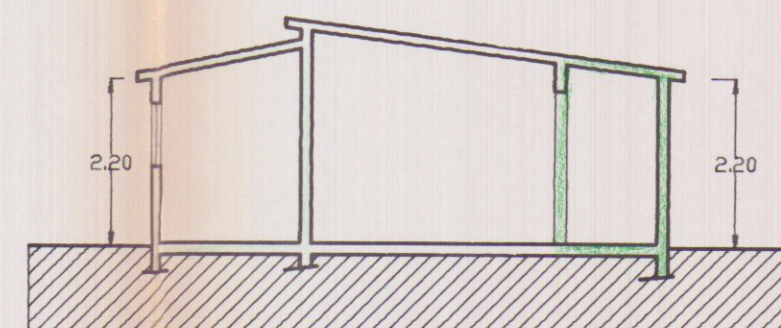

SEZIONE A-A