

25 GIU. 1970 W

2 SOLUZIONE
APPROVATO

MARINA DI CARRARA

22 SET. 1970 CONTROLLATO
AL TECNICO

Via delle PINETE X Via AVENZA

PROGETTO DI EDIFICIO AD USO DI
CIVILE ABITAZIONE

PROPRIETARIO: *ABITAX* S.p.A. "ABITAX"

LAVORO: Pianta Piano Primo

Pianta Piano Terra 1/100

Approvato dal Sindaco alle condizioni
Indicate nel permesso di costruzione
N° 175 del 22 SET. 1970
ING. CAPO


TAVOLA n° 3

Dott. Arch. LUCIANO POCCHI




FABBRICATO:

A

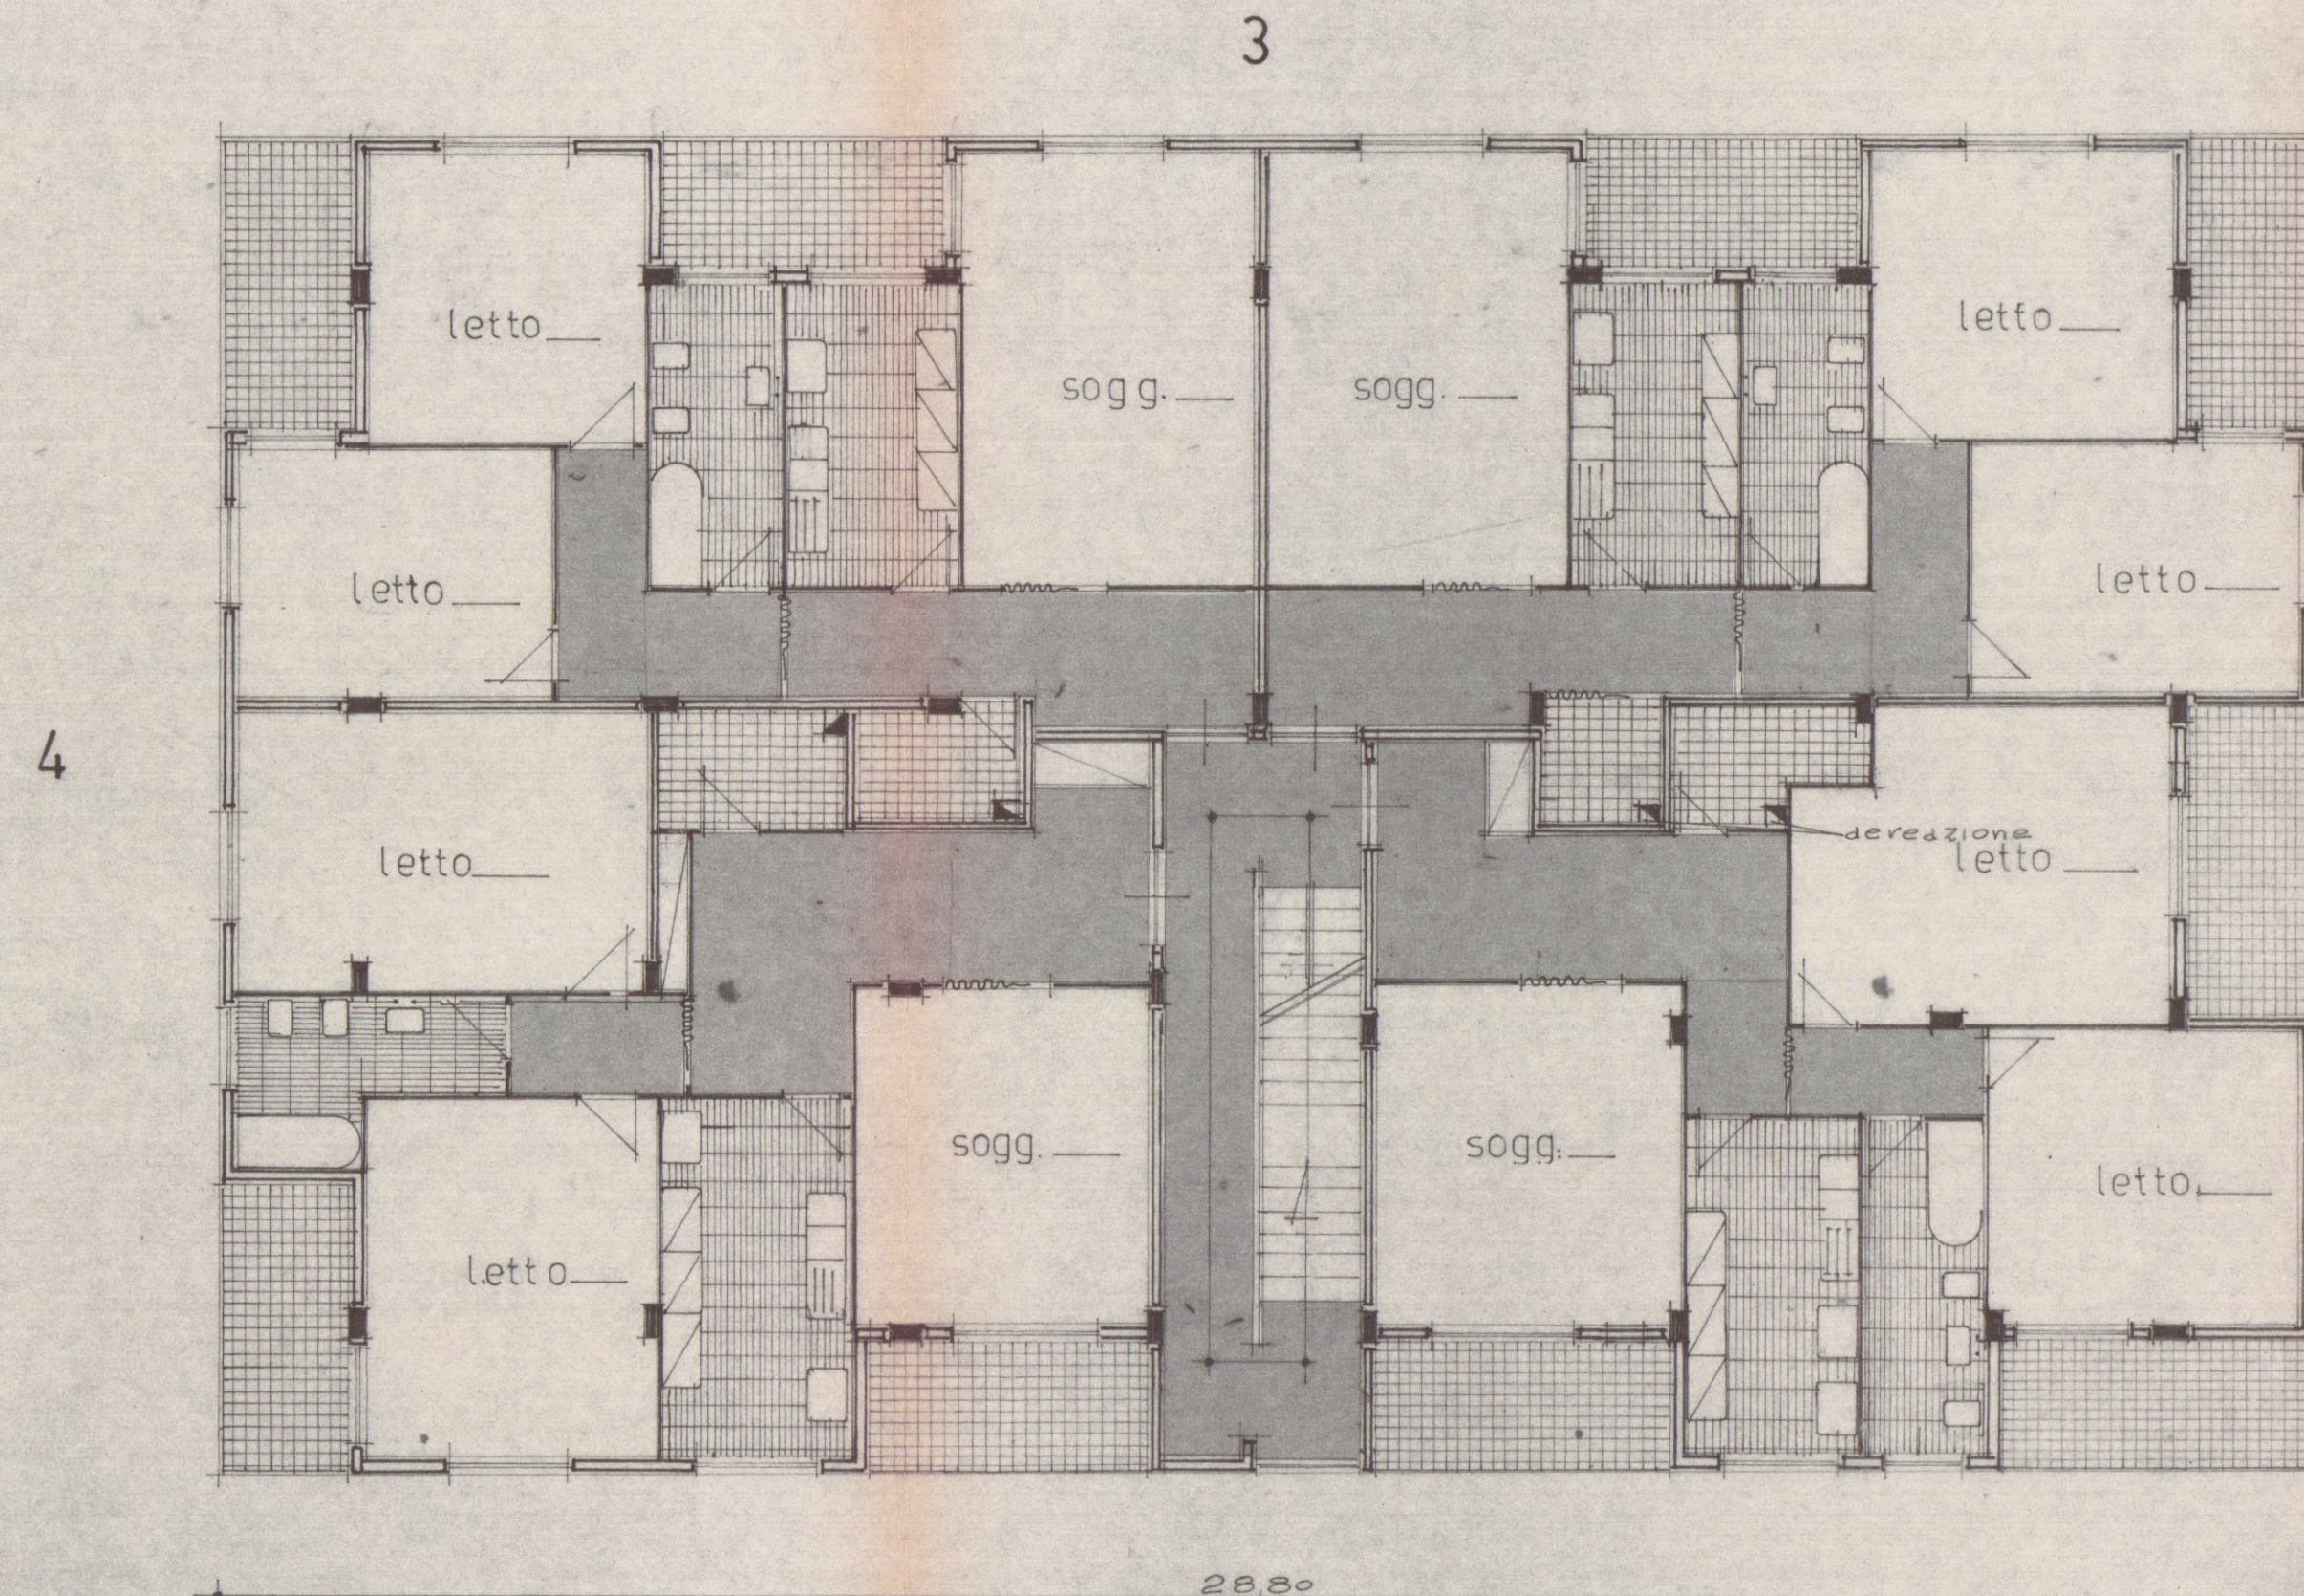

PIANTA PIANO PRIMO

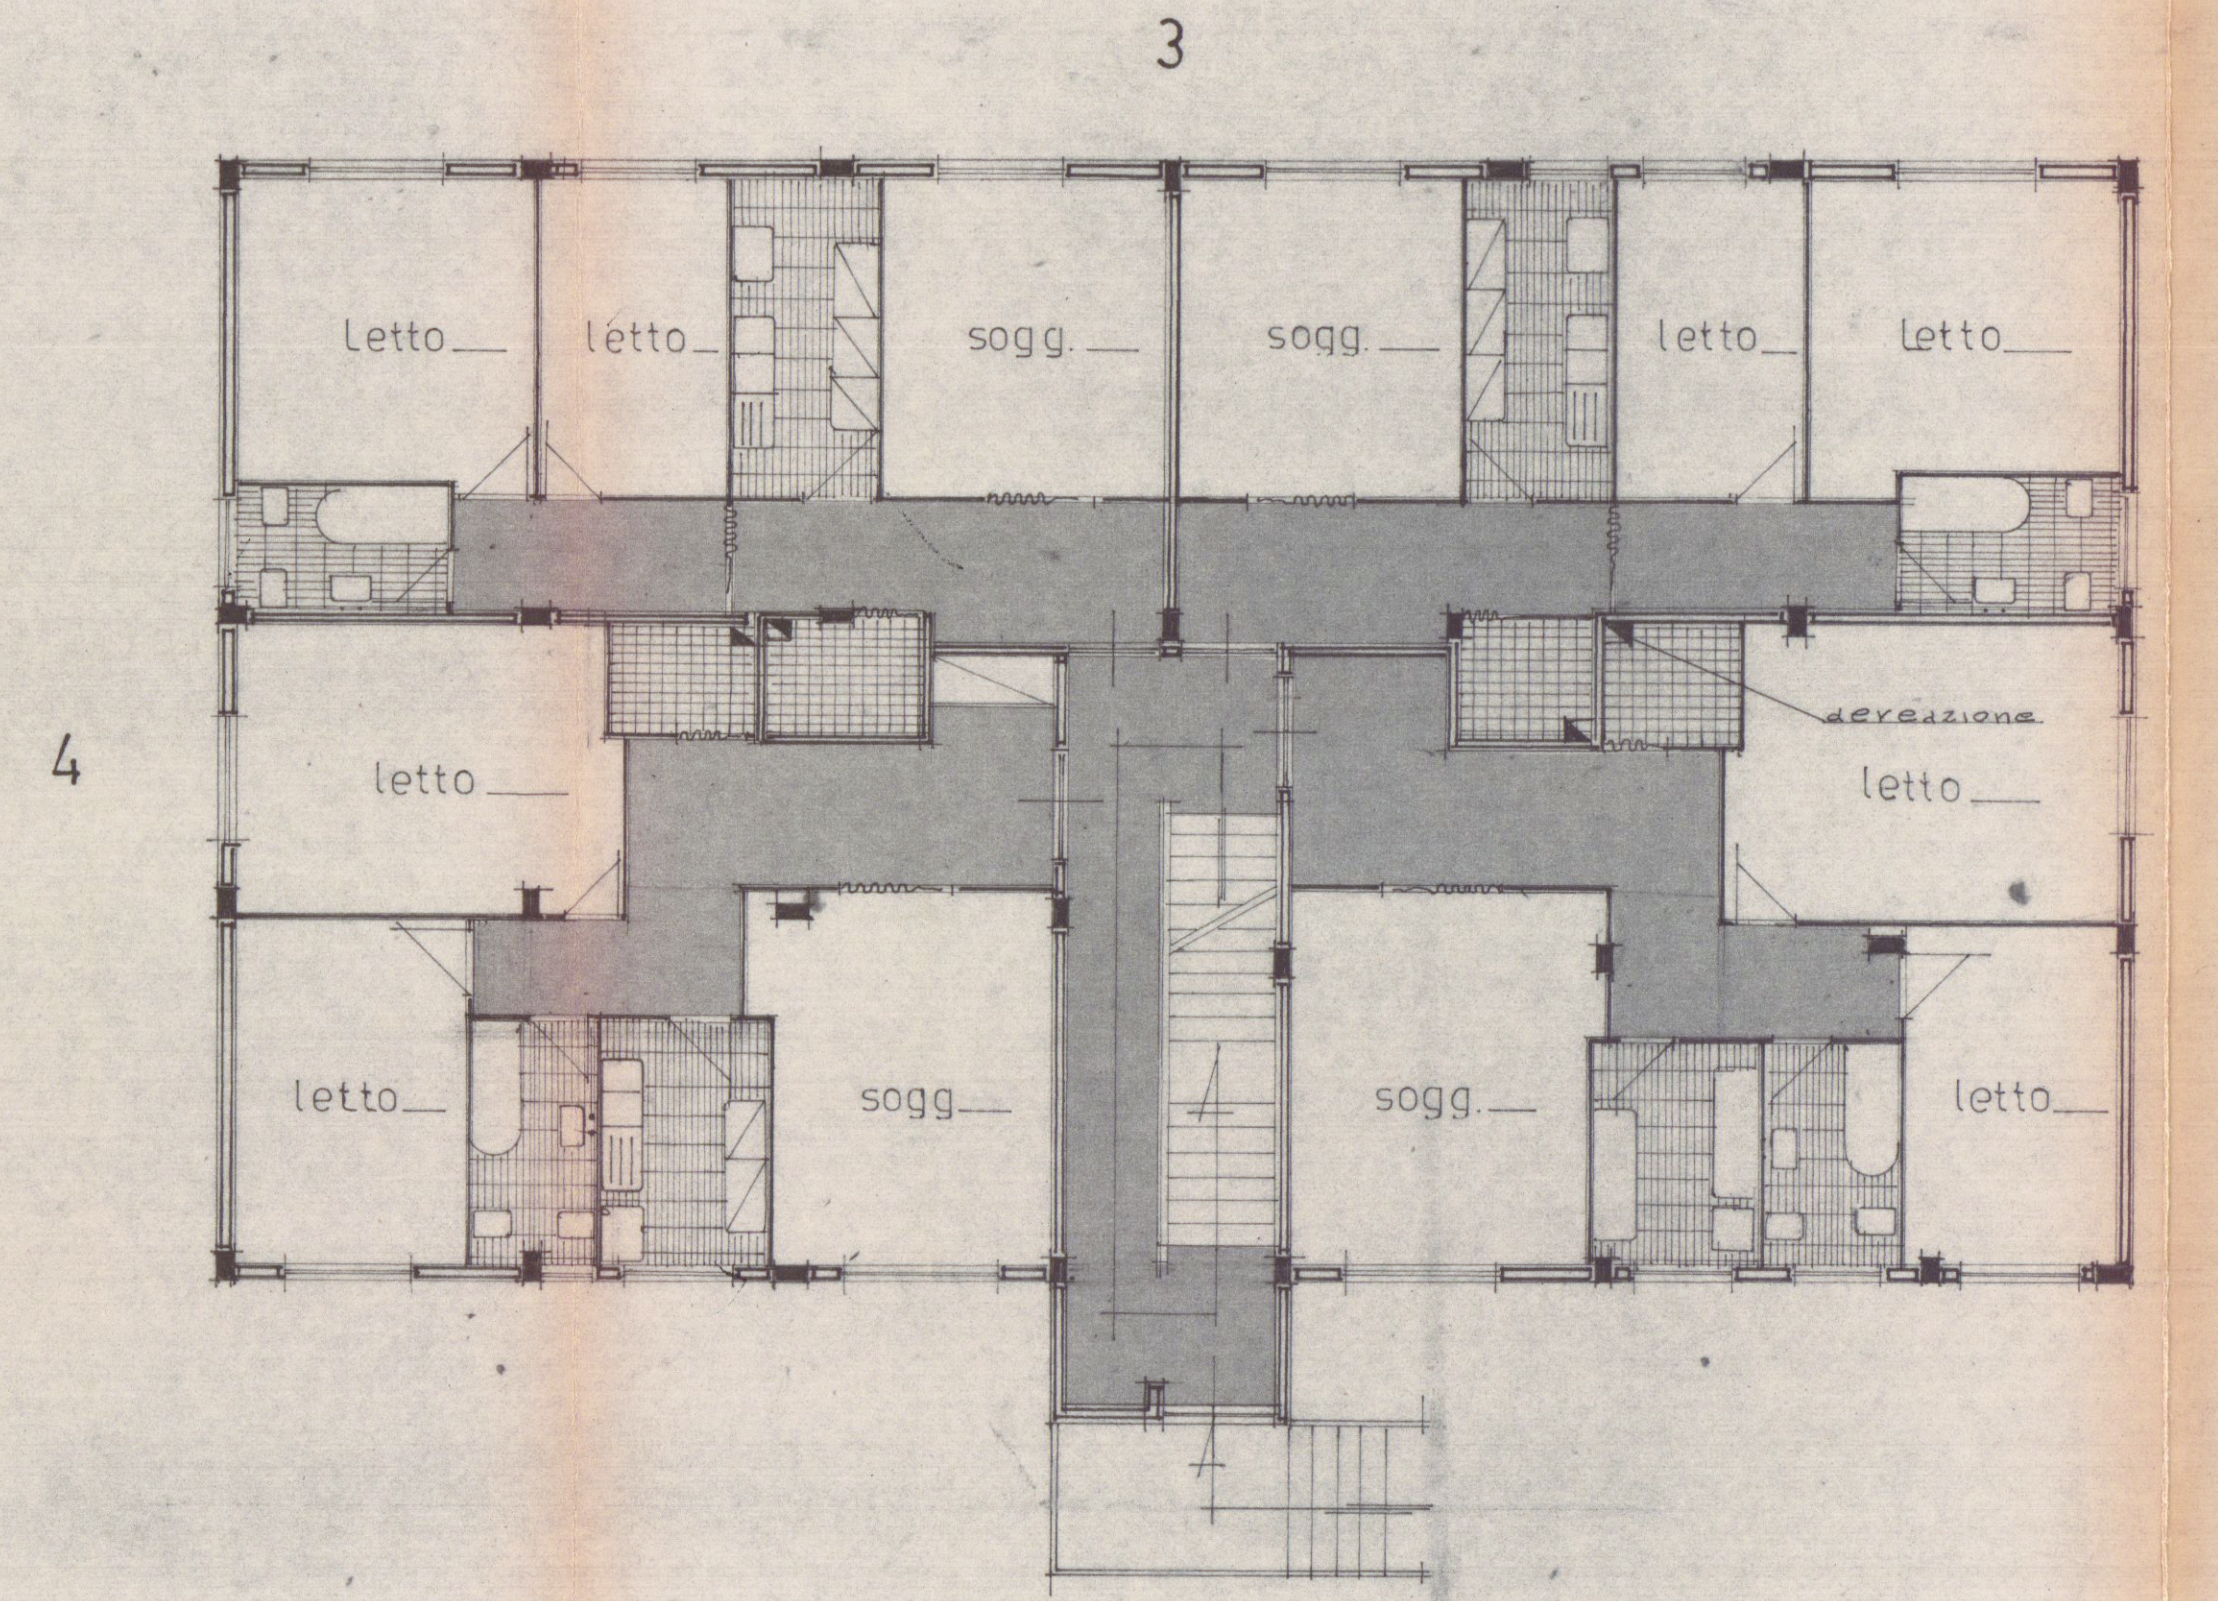

PIANTA PIANO TERRA