



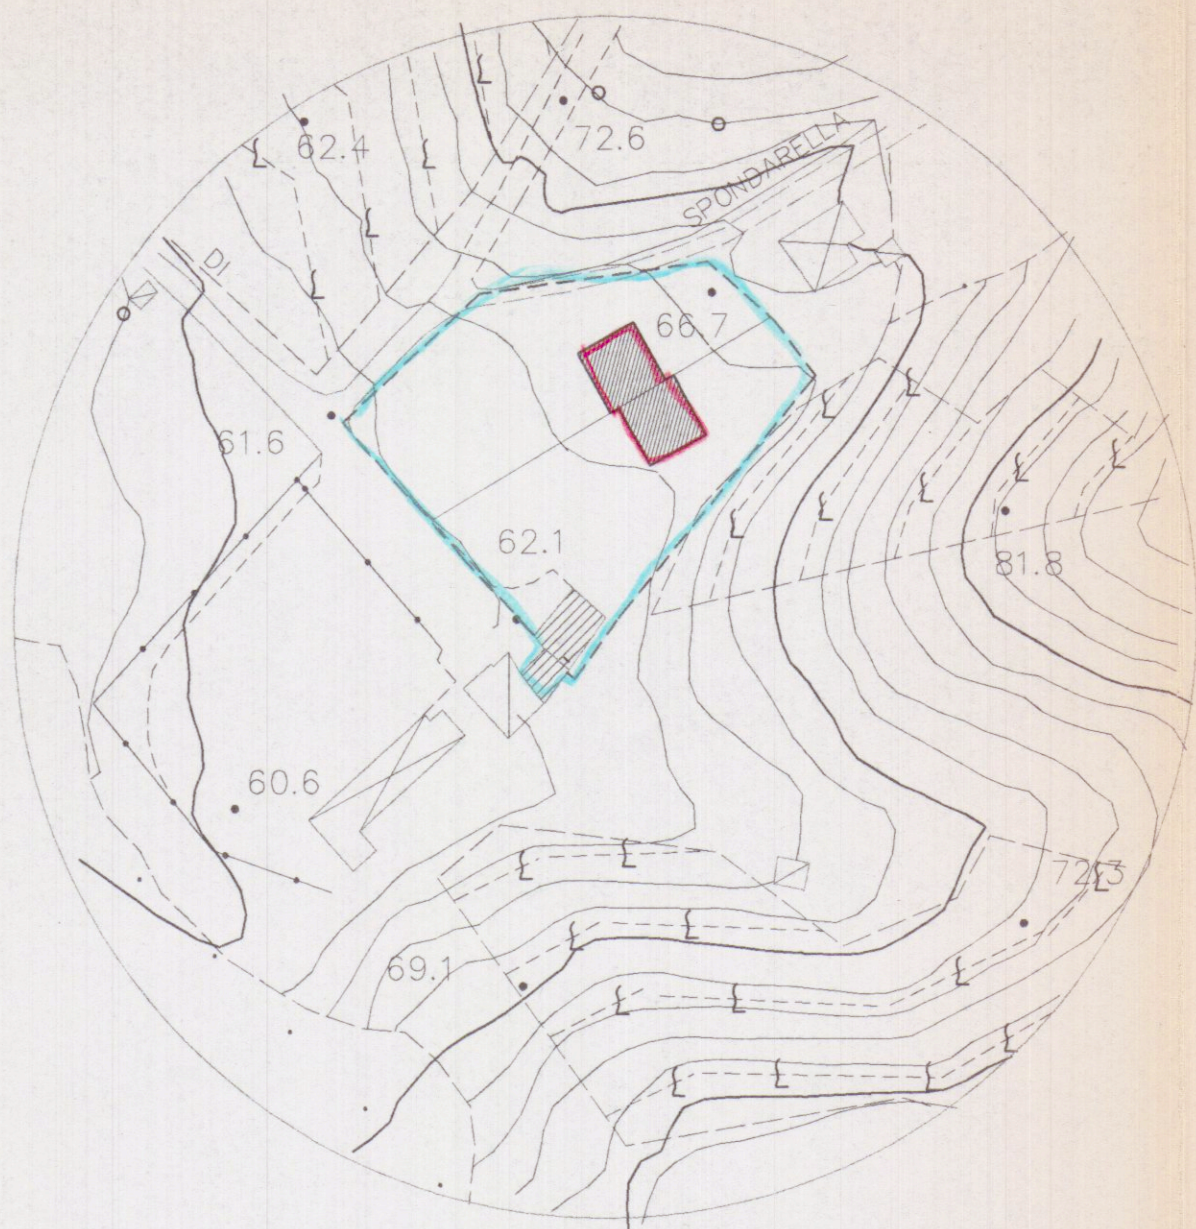

ESTRATTO AEREOFOTOGRAMMETRICO
SCALA 1:1000

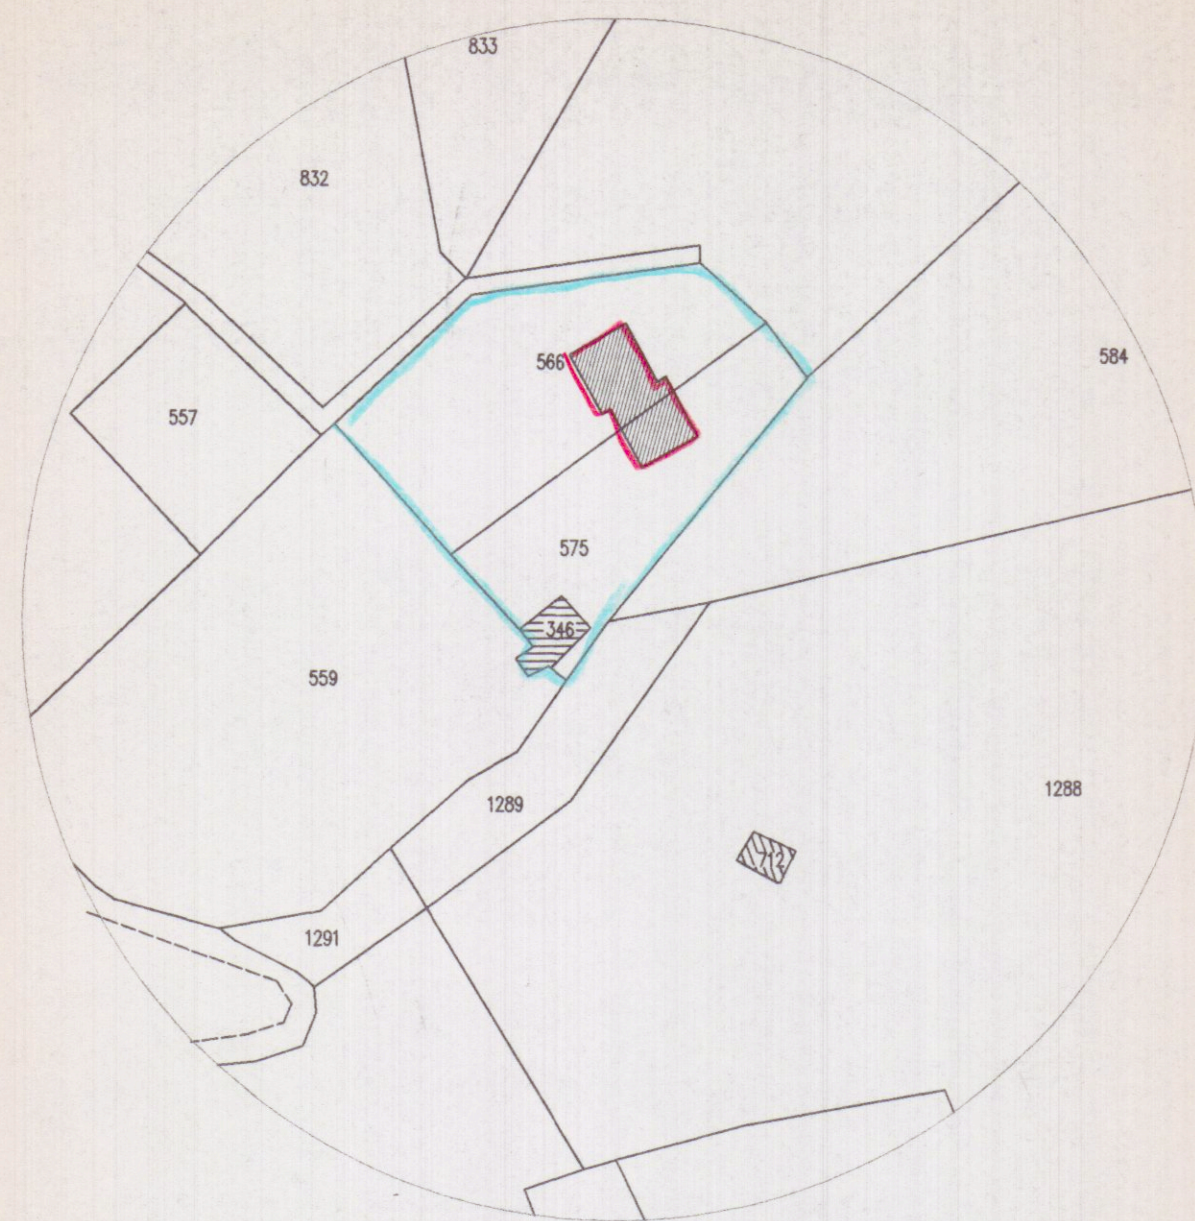

ESTRATTO MAPPA CATASTALE
FOGLIO 66 SCALA 1:1000

Limite proprietà in oggetto



fabbricato da demolire

SISTEMA DI SMALTIMENTO
SCALA 1:200





fabbricato da demolire

PLANIMETRIA GENERALE
SCALA 1:200


APPROVATO

COMUNE DI CARRARA
SETTORE URBANISTICA

Approvato dal Dirigente alle condizioni
indicate nella Concessione edilizia
n° 67 del 22/2/2004
elaborato grafico Tav. 2/1 elaborato
dal Nucleo Valutazione del 03/8/04
Il Responsabile del Procedimento
(Marchio G. Gaudino)

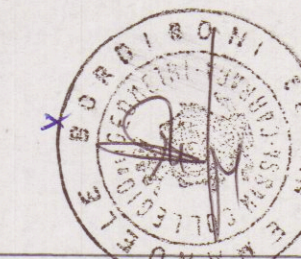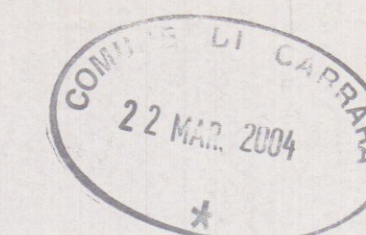

AREA DI PARCHEGGIO	
CUBATURA COSTRUZIONE	mc. 686.26
METRATURA MINIMA NECESSARIA	= 10% 686.26
	= mq. 68.62
METRATURA DI PROGETTO	mq. 81.26
DI CUI SEMINTERRATA	mq. 41.76
SCOPERTA	mq. 39.50

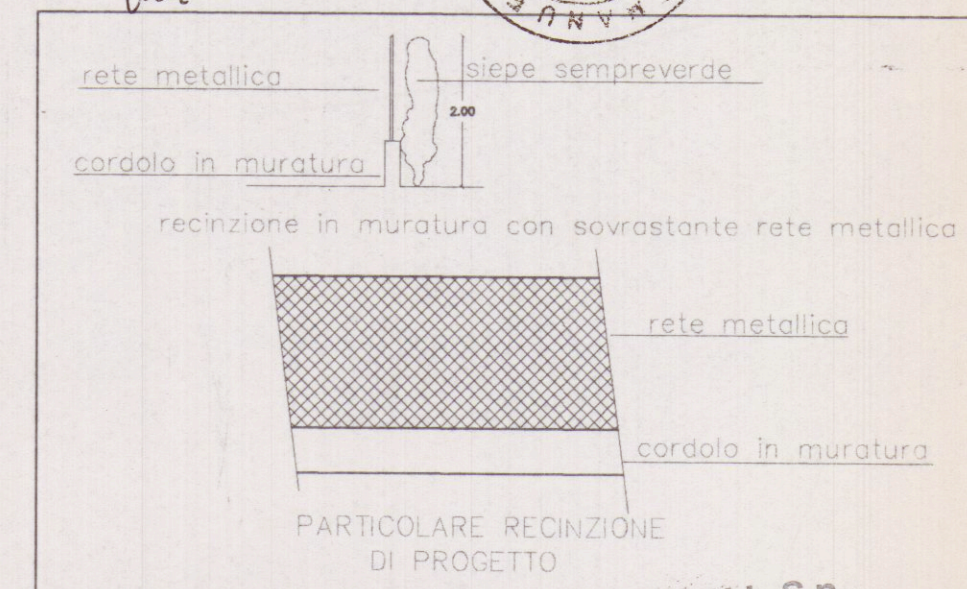

CORSINI S.p.A.
SECCOIA GRANITI
VIA S. GIUSEPPE 15
05030 CARRARA (PT)
Tel. (0187) 66810 - Fax 661926



Geom. EMANUELE BORDIGONI Via Groppini n. 5 CARRARA - Tel. 0585/777634		
TAVOLA 2	PROGETTO	RICHIESTA DI CONCESSIONE EDILIZIA PER LA COSTRUZIONE DI FABBRICATO DI CIVILE ABITAZIONE IN LOC. BONASCOLA VIA SPONDARELLA
SCALA 1/1000 1/200 1/100	STATO DI PROGETTO - planimetrie-particolari	NOTE
COMMITTENTE: CORSINI s.p.a.		DATA FEBBRAIO 2004