



Comune di Livorno

AREA 1 - SERVIZI GENERALI

UNITA' ORGANICA - SERVIZI DEMOGRAFICI

UFFICIO NOTIFICAZIONE ED ACCERTAMENTO

PROT. N. 21

Oggetto: Restituzione pratica NON notificata intestata al
Sig. DITTA VANELLI GIORNANO

Richiesta rimborso spese di notifica.

AL UFFICIO V. R. DEMOGRAFICA
DI 048980

Nel restituire l'atto allegato facciamo presente che, a se-
guito di una consistente dilatazione di personale, questo Comune
si trova in grave difficoltà nell'esplicare vari servizi tra i
quali quello della notifica degli atti per conto di altri Enti.

Detto quanto sopra, si comunica che, con deliberazione della
Giunta Comunale n. 1988 del 27 Luglio 1993, è stato istituito un
diritto dell'importo di L. 13.000 (compreso il costo della noti-
fica tramite servizio postale - Legge 890/82), per rimborso spese
da esigere per ogni notificazione richiesta al servizio comunale.

Detto rimborso dovrà essere effettuato tramite versamento su
c/c postale n. 220574 intestato al Comune di Livorno oppure su
vaglia postale o assegno circolare specificando la causale "Rim-
borso spese di notifica".


Distinti saluti.

Il Dirigente Unità Organica
Servizi Demografici
(Dott. Paolo Malvaldi)

Malvaldi

In anagrafe l'intestario dell'atto risulta

residente in Via. CAVALOTTI NEL LAVORO 12

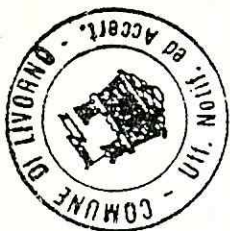

LIVORNO, 80-01-86



COMUNE DI CARRARA

PIAZZA 2 GIUGNO - CARRARA

C.F. 00079450458

MOD. CO 2

COMUNE DI LIVORNO
15 GEN. 1996
ARRIVI

MESSI

COMANDO POLIZIA MUNICIPALE
CARRARA

AL COMANDO POLIZIA MUNICIPALE DI

LIVORNO

OGGETTO: NOTIFICA ACCOGLIMENTO ISTANZA CONDONO.

VANELLI

ALLEGATA ALLA PRESENTE RIMETTIAMO NOTIFICA DI CUI ALL'OGGETTO
PREGANDO DI RITORNARE UNA COPIA ALL'UFFICIO SEGRETERIA DEL COMANDO
POLIZIA MUNICIPALE DI CARRARA PIAZZA 2.GIUGNO.
DISTINTI SALUTI.

CARRARA

12.1.96

L'ADDETTO ALLA SEGRETERIA

COMUNE DI CARRARA

SETT.URBANISTICA

prot.gen.
del 19 dicembre 1995.
prot.urb.
del 19 dicembre 1995.

3506

OGGETTO: Accoglimento istanza di Condono Edilizio 1985
registrato con il n° 2103 del 26/04/86.

IL SINDACO

Vista la domanda di concessione edilizia in sanatoria presentata 26/04/86 ai sensi dell'art.35 della legge n° 47/85, relative ai lavori di: COSTRUZIONE FABBRICATO RESIDENZIALE E COMM.LE, ubicati in MARINA DI CARRARA V.LE XX SETTEMBRE, dalla ditta VANELLI GLORIANA, con residenza in VIA CADUTI DEL LAVORO 12 in località LIVORNO

COMUNICA

- che in data 19/12/95 è stato espresso parere favorevole all'accoglimento dell'istanza di CONCESSIONE EDILIZIA A SANATORIA relativa ai lavori di cui sopra.

L'interessato, al fine del ritiro della Concessione Edilizia in Sanatoria rilasciata salvo potere di annullamento della SS.BB.AA., dovrà presentarsi all'Ufficio Segreteria del Settore Urbanistica del Comune, nei giorni di apertura al pubblico ovvero il LUNEDÌ e SABATO dalle ore 9.00 alle ore 13.00.

- che entro e non oltre TRENTA giorni dalla data di notifica del presente atto, dovranno essere presentati, all'Ufficio Condono 1985 presso del Settore Urbanistica, i seguenti documenti:

- a) ricevuta dichiarazione Ufficio Tecnico Erariale di Massa Carrara;
- b) n°2 copie elaborati grafici in scala 1:100;
- c) scheda fotografica (dell'oggetto di richiesta della concessione edilizia in sanatoria e foto dell'intorno);
- d) versati i contributi previsti dalla legge 28 gennaio 1977 n°10, segnatamente, per il caso in esame:


- Contributo Oneri di Urbanizzazioni 1^	£. 1.078.000;
- Contributo Oneri di Urbanizzazioni 2^	£. 464.000;
- Contributo Costo Costruzione	£. 1.215.000;
- Diritti di Segreteria	£. 350.000.

Si ricorda che ai sensi dell'art. 3 della legge 28 febbraio 1985 n°47 il mancato versamento comporta:

- 1) l'aumento del contributo del 20% qualora il versamento sia effettuato nei successivi 120 (centoventi) giorni dalla data di notifica della presente;
- 2) L'aumento del contributo del 50% qualora superato il termine di cui al p.to 1), il ritardo si protragga non oltre successivi 60 (sessanta) giorni;
- 3) L'aumento del contributo del 100% quando, superato il termine di cui al punto 2), il ritardo si protragga non oltre i successivi 60 (sessanta) giorni.

Le misure di cui ai punti precedenti non si cumulano e decorso inutilmente il termine di cui al p.to 3), il Comune provvederà alla riscossione coattiva del complessivo credito nei modi previsti dall'art. 16 della legge 28 febbraio 1985 n°47.

Avverso il presente provvedimento è ammesso ricorso giurisdizionale al T.A.R. Toscana entro 60 gg. ovvero, in via alternativa, ricorso Straordinario al Capo dello Stato entro 120 gg..

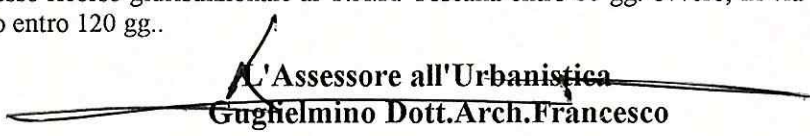
L'Assessore all'Urbanistica
Guglielmino Dott. Arch. Francesco


RELATA DI NOTIFICA

Io sottoscritto Messo Comunale, ho notificato oggi all'interessato il su esteso provvedimento consegnando copia nelle mani del Sig. _____ nel suo domicilio in

Carrara, li _____

IL MESSO NOTIFICATORE

IL RICEVENTE

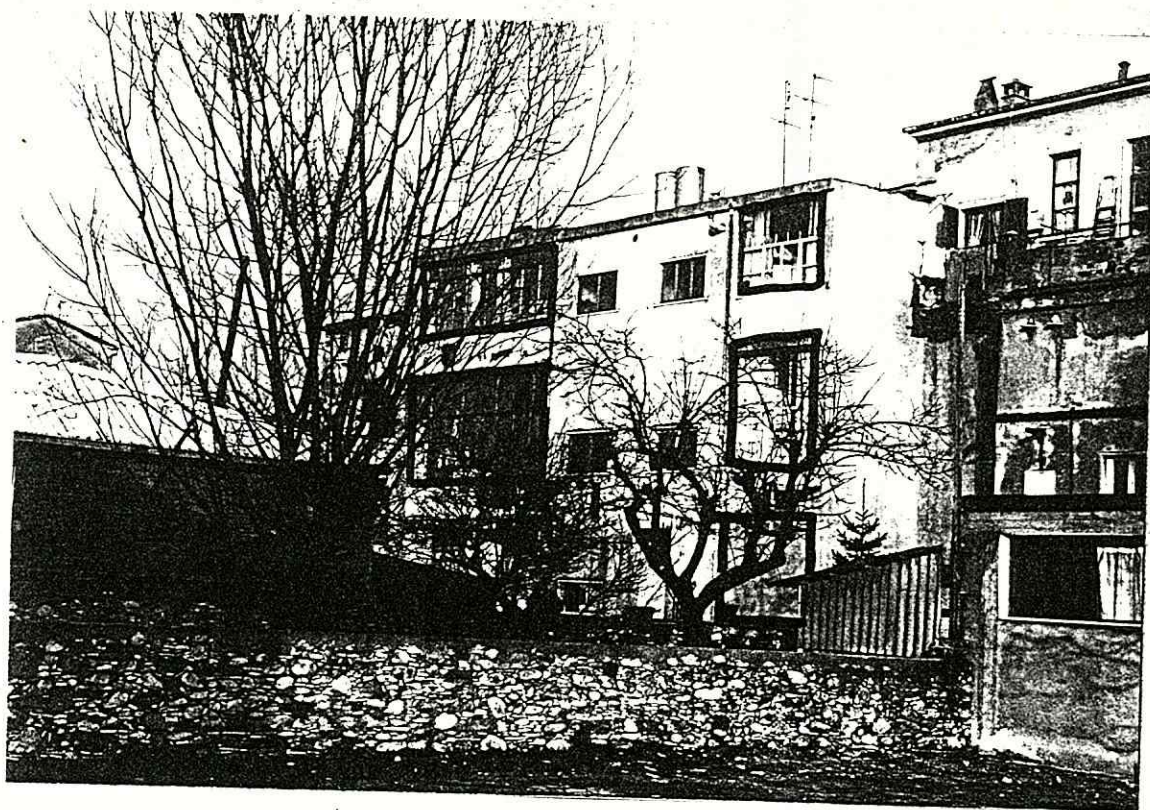


PROPR.:

VANELLI GLORIANA

LOC.: MARINA DI
CARRARA —

CONDONO EDILIZIO

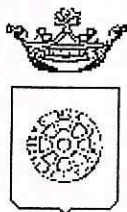

Comune di Carrara

IL SINDACO

AUTORIZZAZIONE N° 61/96 del 3 aprile 1996.

PREMESSO che la ditta VANELLI GLORIANA residente LIVORNO VIA DEI CADUTI DEL LAVORO, 12, ha presentato istanza di condono edilizio 1985 per AMPLIAMENTO FABBRICATO USO RESIDENZA E COMMERCIO posto in MARINA DI CARRARA V.LE XX SETTEMBRE al fine di ottenere il rilascio della prevista autorizzazione ai sensi dell'art. 7 Legge 1497 del 29.6.1939;

VISTO il parere favorevole della Commissione Edilizia Integrata espresso nella riunione n. 22 DEL 20/12/95;

VISTO L'ART. 82 del D.P.R. 24.7.1977 n. 616, con il quale sono state delegate alle regioni le funzioni amministrative per la protezione delle bellezze naturali, per quanto attiene alla loro individuazione, la loro tutela e alle relative sanzioni;

VISTA la Legge 1497 del 29.6.1939;

VISTO l'art. 2 della L.R. n. 152 del 2.11.1979 con il quale sono state delegate ai Comuni le funzioni amministrative concernenti la Legge n. 1497 del 29.6.1939;

VISTO l'art. 4 della sopra citata Legge Regionale n. 52/79, con il quale si stabilisce che gli atti di cui alle funzioni citate dall'art. 2 della legge medesima dovranno essere adottati in ogni Comune previo parere delle Commissioni per i Beni Ambientali, nei casi in cui sia necessaria la concessione edilizia di cui alla Legge 28.1.1977, n. 10 e dell'autorizzazione di cui alla Legge n. 457 del 5.8.1978;

VISTA la Legge n. 431 del 8.08.1985;

VISTA la Legge Regionale n. 24 del 19.04.1993;

VISTO il parere FAVOREVOLE A MAGGIORANZA della Commissione Edilizia Integrata istituita con delib. n. 7 del 12/2/94, espresso nella riunione n. 22 DEL 20/12/95, in merito al progetto sopra citato;

AUTORIZZA

ai sensi dell'art. 7 della Legge 1497 del 29.06.1939:

1. la Ditta VANELLI GLORIANA, ai lavori di AMPLIAMENTO FABBRICATO USO RESIDENZA E COMMERCIO del fabbricato posto a MARINA DI CARRARA V.LE XX SETTEMBRE alle condizioni della Commissione Edilizia Integrata;
2. di disporre la pubblicazione del presente provvedimento all'Albo Pretorio del Comune;

Carrara, lì 03/04/96.

Redatta da: MARCHI
Parere tecnico: C.E.I.

p. IL SINDACO
L'ASSESSORE ALL'URBANISTICA
(GUGLIELMINO ARCH. FRANCESCO)

COND1497.WPS

Pubblicato all'Albo Pretorio
del Comune di Carrara
dal 05 APR. 1996
al 20 APR. 1996

Il Segretario Generale

L'Incaricato



PUBBLICAZIONE
ALBO PRETORIO
N. 158



Ministero per i Beni Culturali
e Ambientali

SOPRINTENDENZA PER I BENI AMBIENTALI
ARCHITETTONICI ARTISTICI E STORICI

PISA

DI

Prot. N. 10415/0d Allegato

Pisa, 4 GIU. 1996

19

AL COMUNE di
CARRARA (MS)

COMUNE DI CARRARA

7 GIU. 1996

Prot. n° 21848

Clas. e



OGGETTO: Legge 8 Agosto 1985, n. 431.
Autorizzazione Sindaco del 03/04/96 n. 61 ex art. 7 Legge 1497/39
rilasciata al Sig. VANELLI GLORIANA per C.E. per ampliamento
fabbricato uso residenza e commercio loc. Marina

In riscontro alla nota n. 17698 del 02/05/96 con la quale
codesta Amministrazione ha trasmesso l'autorizzazione del Sindaco
del 03/04/96 n. 61 relativa ai lavori in oggetto, si comunica che
questo Ministero, esaminati gli atti, non ha ritenuto che
ricorressero motivi di legittimità idonei a proporre
l'annullamento dell'autorizzazione suddetta.

IL SOPRINTENDENTE
(Arch. Giovanna Piancastelli)

LOR/sd

3865 11-6-96

ASSEGNATA AL FISCALISTA

IL DIRETTORE

11-6-96

DICHIARAZIONE SOSTITUTIVA DELL'ATTO DI NOTORIETA'

(Art. 4 - Legge 4 gennaio 1968, n. 15)

Stamperia Com. 1500/0005

.....I..... sottoscrittA GLORIA NNA VANELLI
nat.A. a LIVORNO il 26-8-1946, residente
a LIVORNO ai sensi ed effetti di cui all'art. 4 della legge 4 gennaio 1968, n. 15,

dichiaro

che i lavori della casa sita in Marina di
Livorno Viale XX Settembre 343 sono stati eseguiti
nell'anno 1962 - 1965 e 1981 senza
concessione edilizia

ad uso condono edilizio

.....L..... DICHIARANTE

Gloria Nna Vanelli

COMUNE DI LIVORNO

AUTENTICAZIONE DI SOTTOSCRIZIONE
(Art. 20 - Legge 4 gennaio 1968, n. 15)

L'anno millenovecentottanta 26 GEN. 1988 addi del mese di

avanti di me é comparsa..... I.....

Sig. VANELLI Gloria della cui identità

sono certo per C.I. 6628550 me e Livorno 1984

.....I..... quale mi esibisce la suestesa dichiarazione sottoscritta in mia presenza, dopo essere stat..... da me ammonit.....

sulla responsabilità penale cui può andare incontro in caso di dichiarazione mendace.



IL

L'APPOSITO DIRETTORE

Allegata alla dichiarazione presentata all'Ufficio Tecnico Erariale di MASSA CARRARA






NUOVO CATASTO EDILIZIO URBANO

(R. DECRETO-LEGGE 13 APRILE 1939, N. 662)

Planimetria dell'immobile situato nel Comune di CARRARA Viale XX SETTEMBRE N° 373

Ditta VANELLI GLORIANNA NATA A LIVORNO il 26-08-1946 e VANELLI ROBERTO NATO A LIVORNO il 03-02-1933

Allegata alla dichiarazione presentata all'Ufficio Tecnico Erariale di MASSA CARRARA

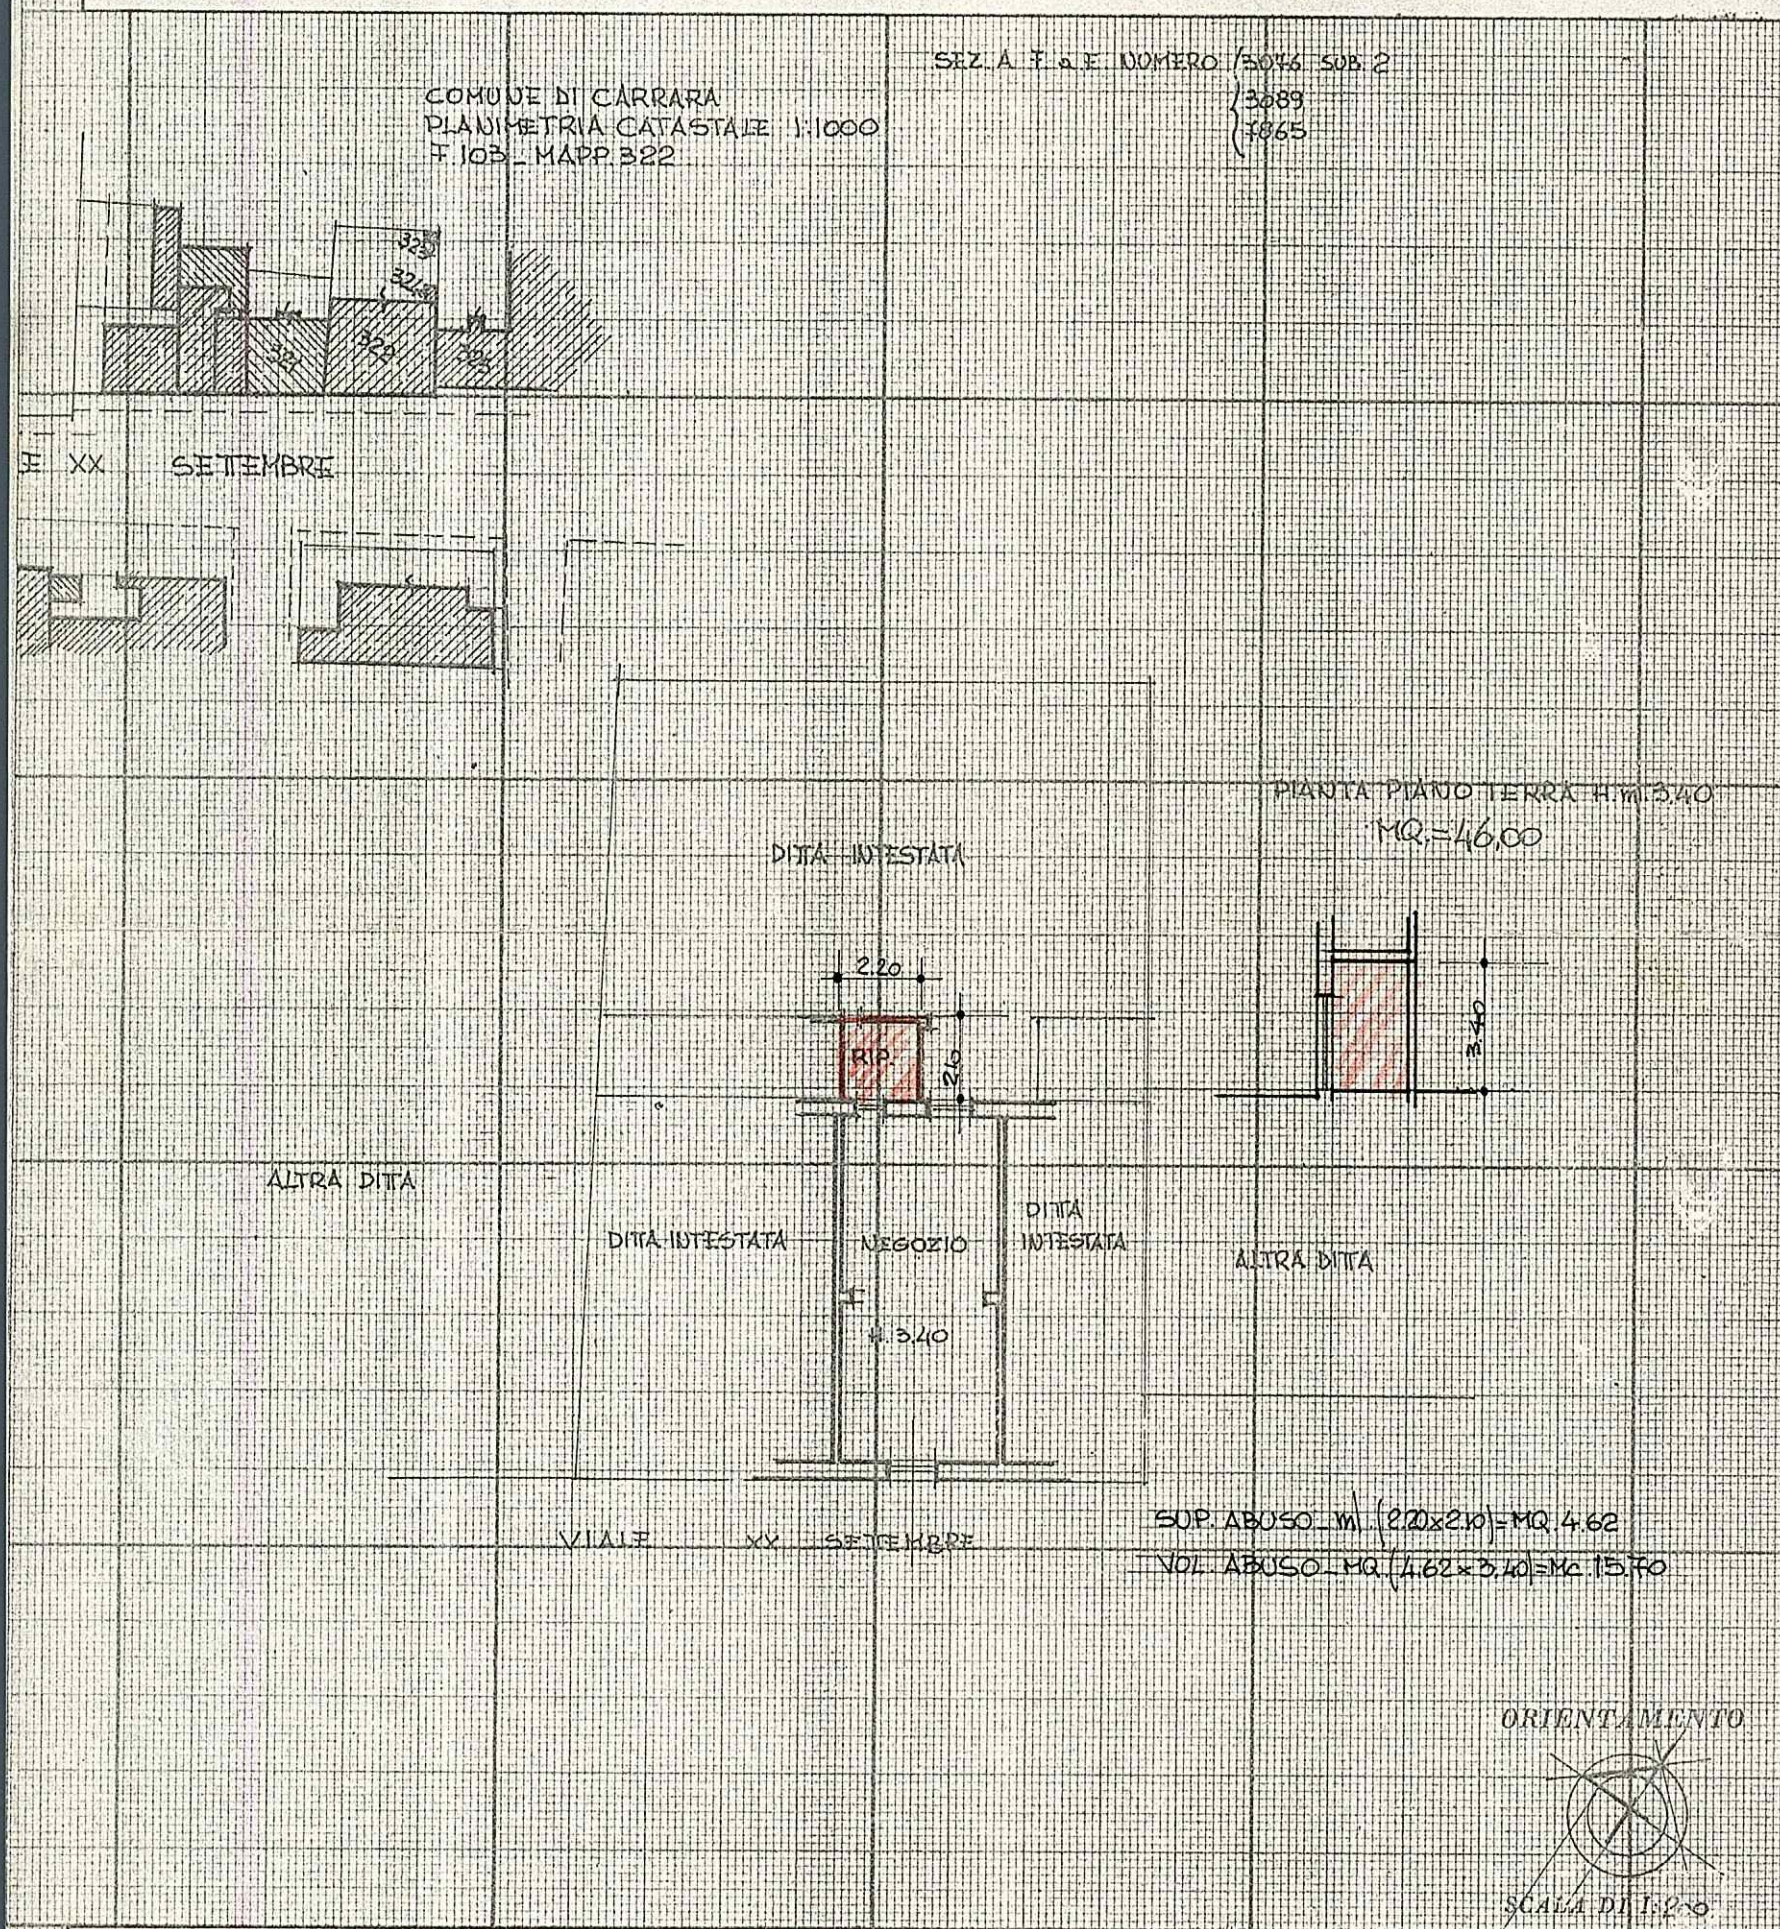

SPAZIO RISERVATO PER LE ANNOTAZIONI D'UFFICIO

DATA

PROT. N°

Compilata dal GEOM. ADRIANO BERNACCA...
(Titolo, nome e cognome del tecnico)Iscritto all'Albo dei GEOMETRI
della Provincia di MASSA CARRARA

DATA

Firma:






NUOVO CATASTO EDILIZIO URBANO

(R. DECRETO-LEGGE 13 APRILE 1939, N. 652)

Planimetria dell'immobile situato nel Comune di CARRARA Viale XX SETTEMBRE N° 343

Ditta VANELLI GLORIA ANNA NATA A LIVORNO il 26-08-1946 e VANELLI ROBERTO NATO A LIVORNO il 03-02-1933

Allegata alla dichiarazione presentata all'Ufficio Tecnico Erariale di MASSA CARRARA

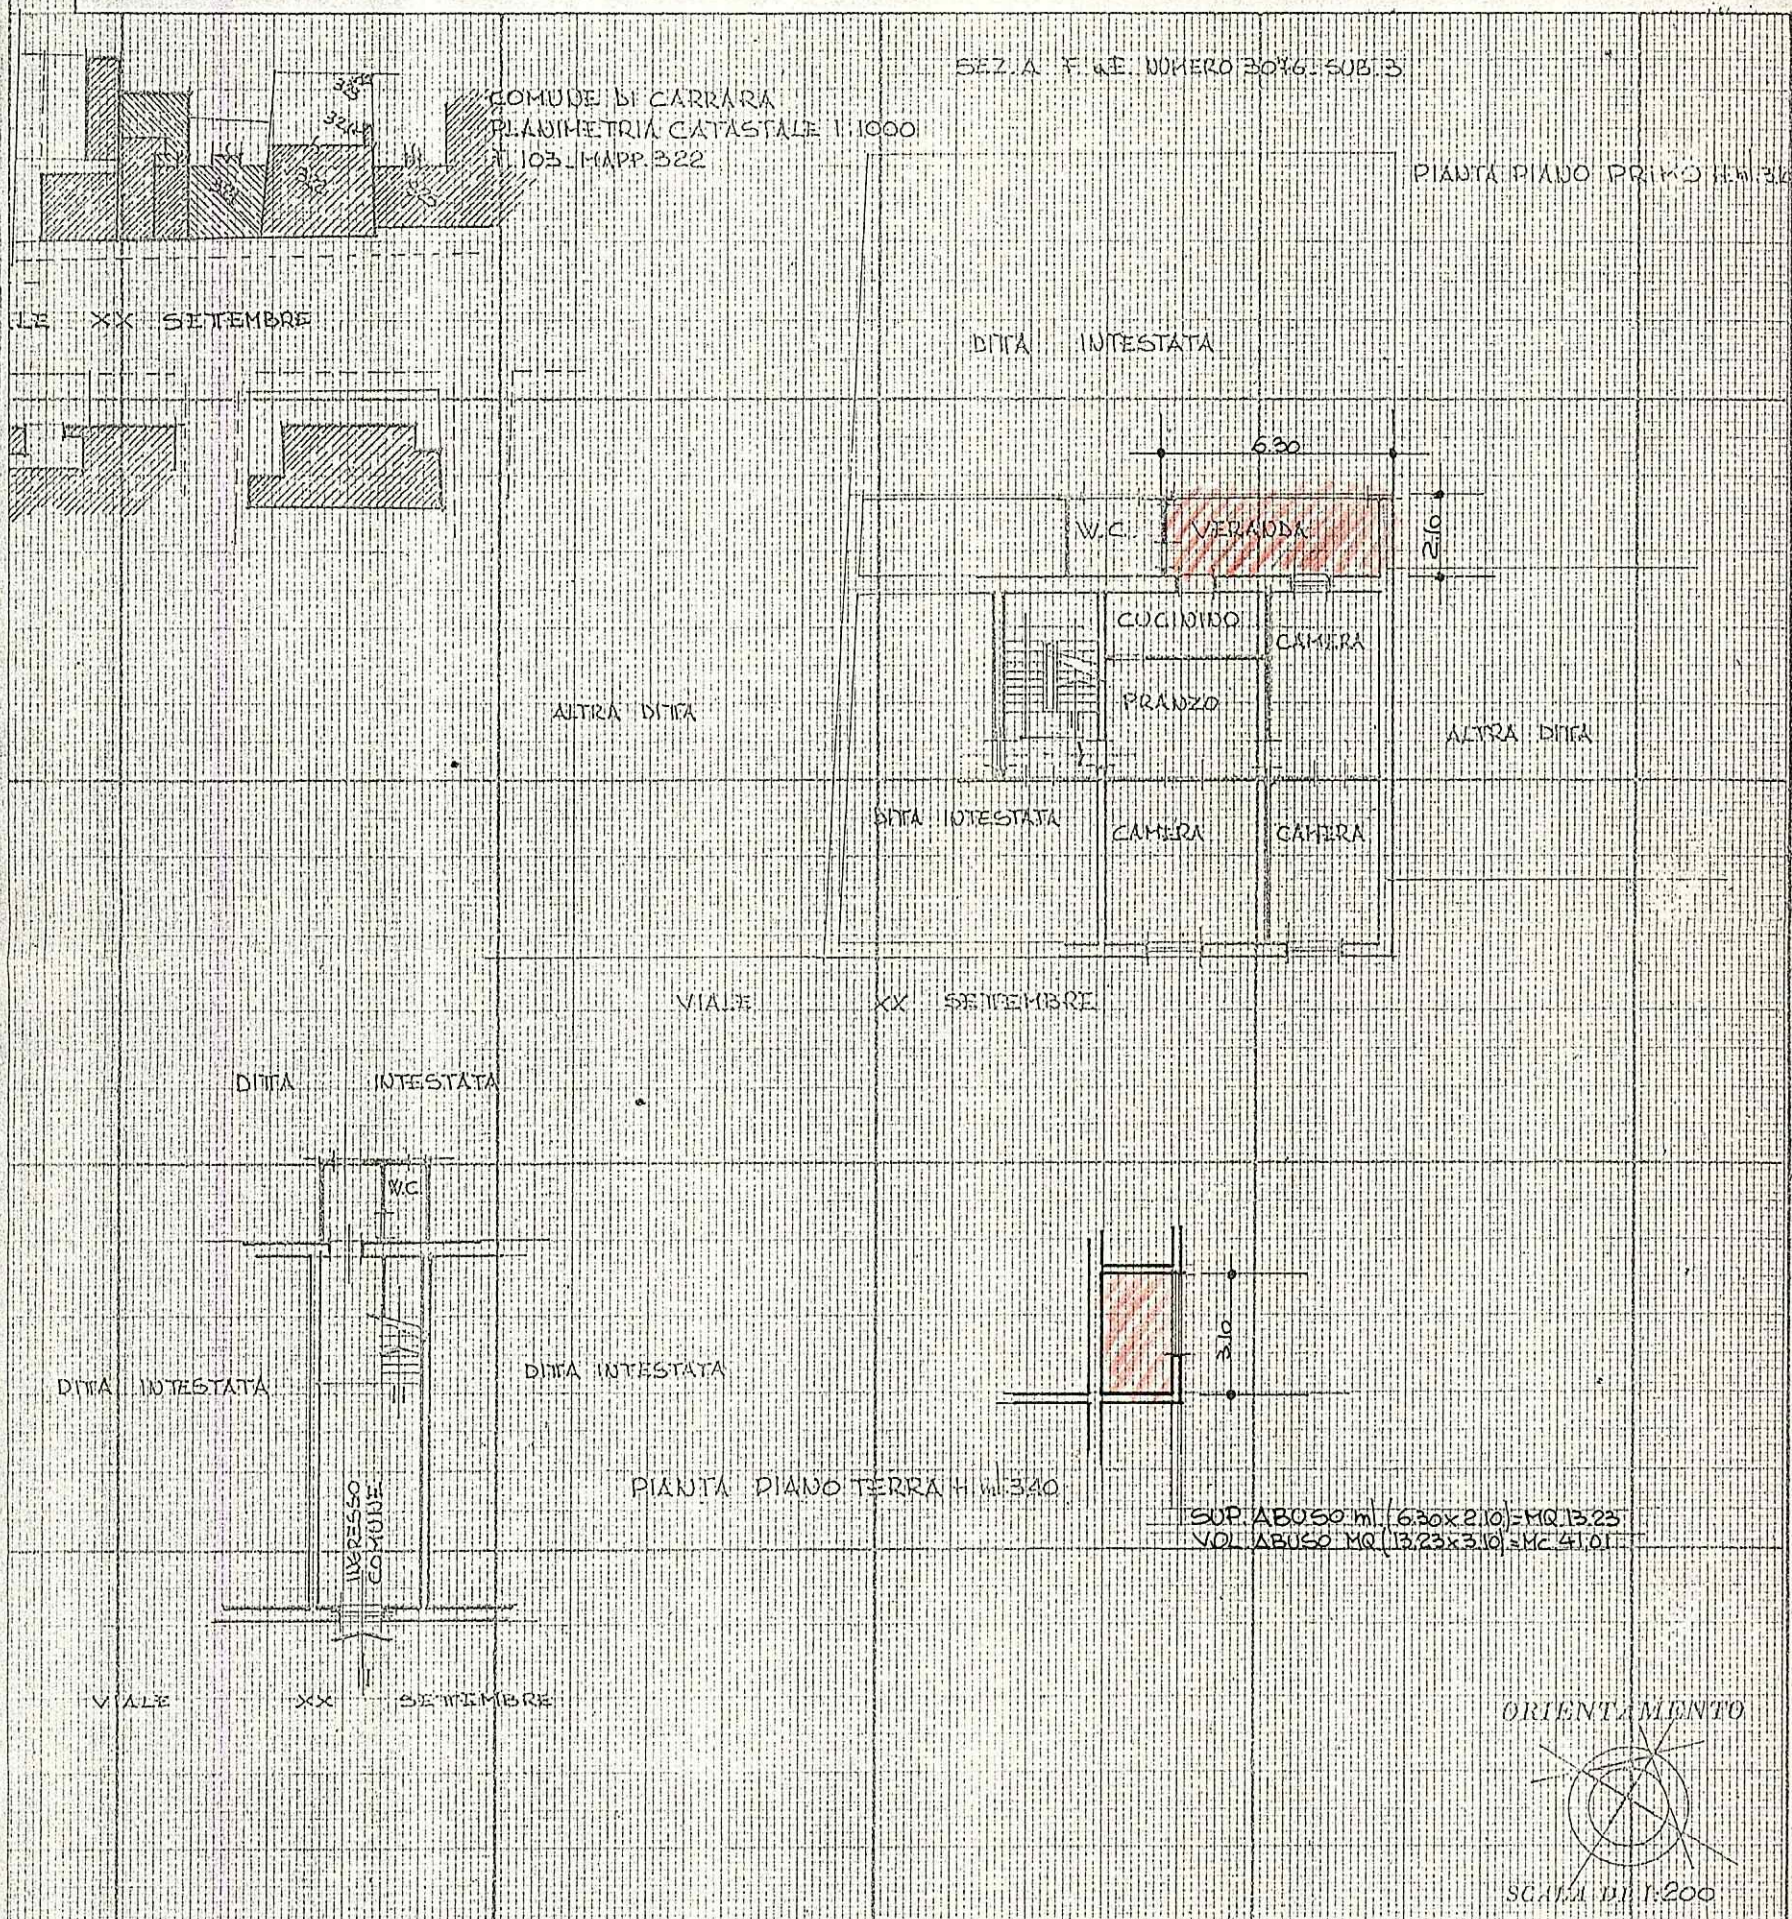

SPAZIO RISERVATO PER LE ANNOTAZIONI D'UFFICIO

DATA

PROT. N°

Compilata dal GEOM. ADRIANO BERNACCA
(Titolo, nome e cognome del tecnico)Iscritto all'Albo dei GEOMETRI
della Provincia di MASSA CARRARA

DATA

Firma:



Lire
200


 DIREZIONE GENERALE DEL CATASTO E DEI SERVIZI TECNICI ERARIALI
NUOVO CATASTO EDILIZIO URBANO

(R. DECRETO-LEGGE 13 APRILE 1939, N. 652)

Planimetria dell'immobile situato nel Comune di CARRARA . Viale XX SETTEMBRE N° 343

Ditta VANELLI GLORIA NATA A LIVORNO il 26-08-1946 e VANELLI ROBERTO NATO A LIVORNO il 03-02-1933.

Allegata alla dichiarazione presentata all'Ufficio Tecnico Erariale di MASSA CARRARA.

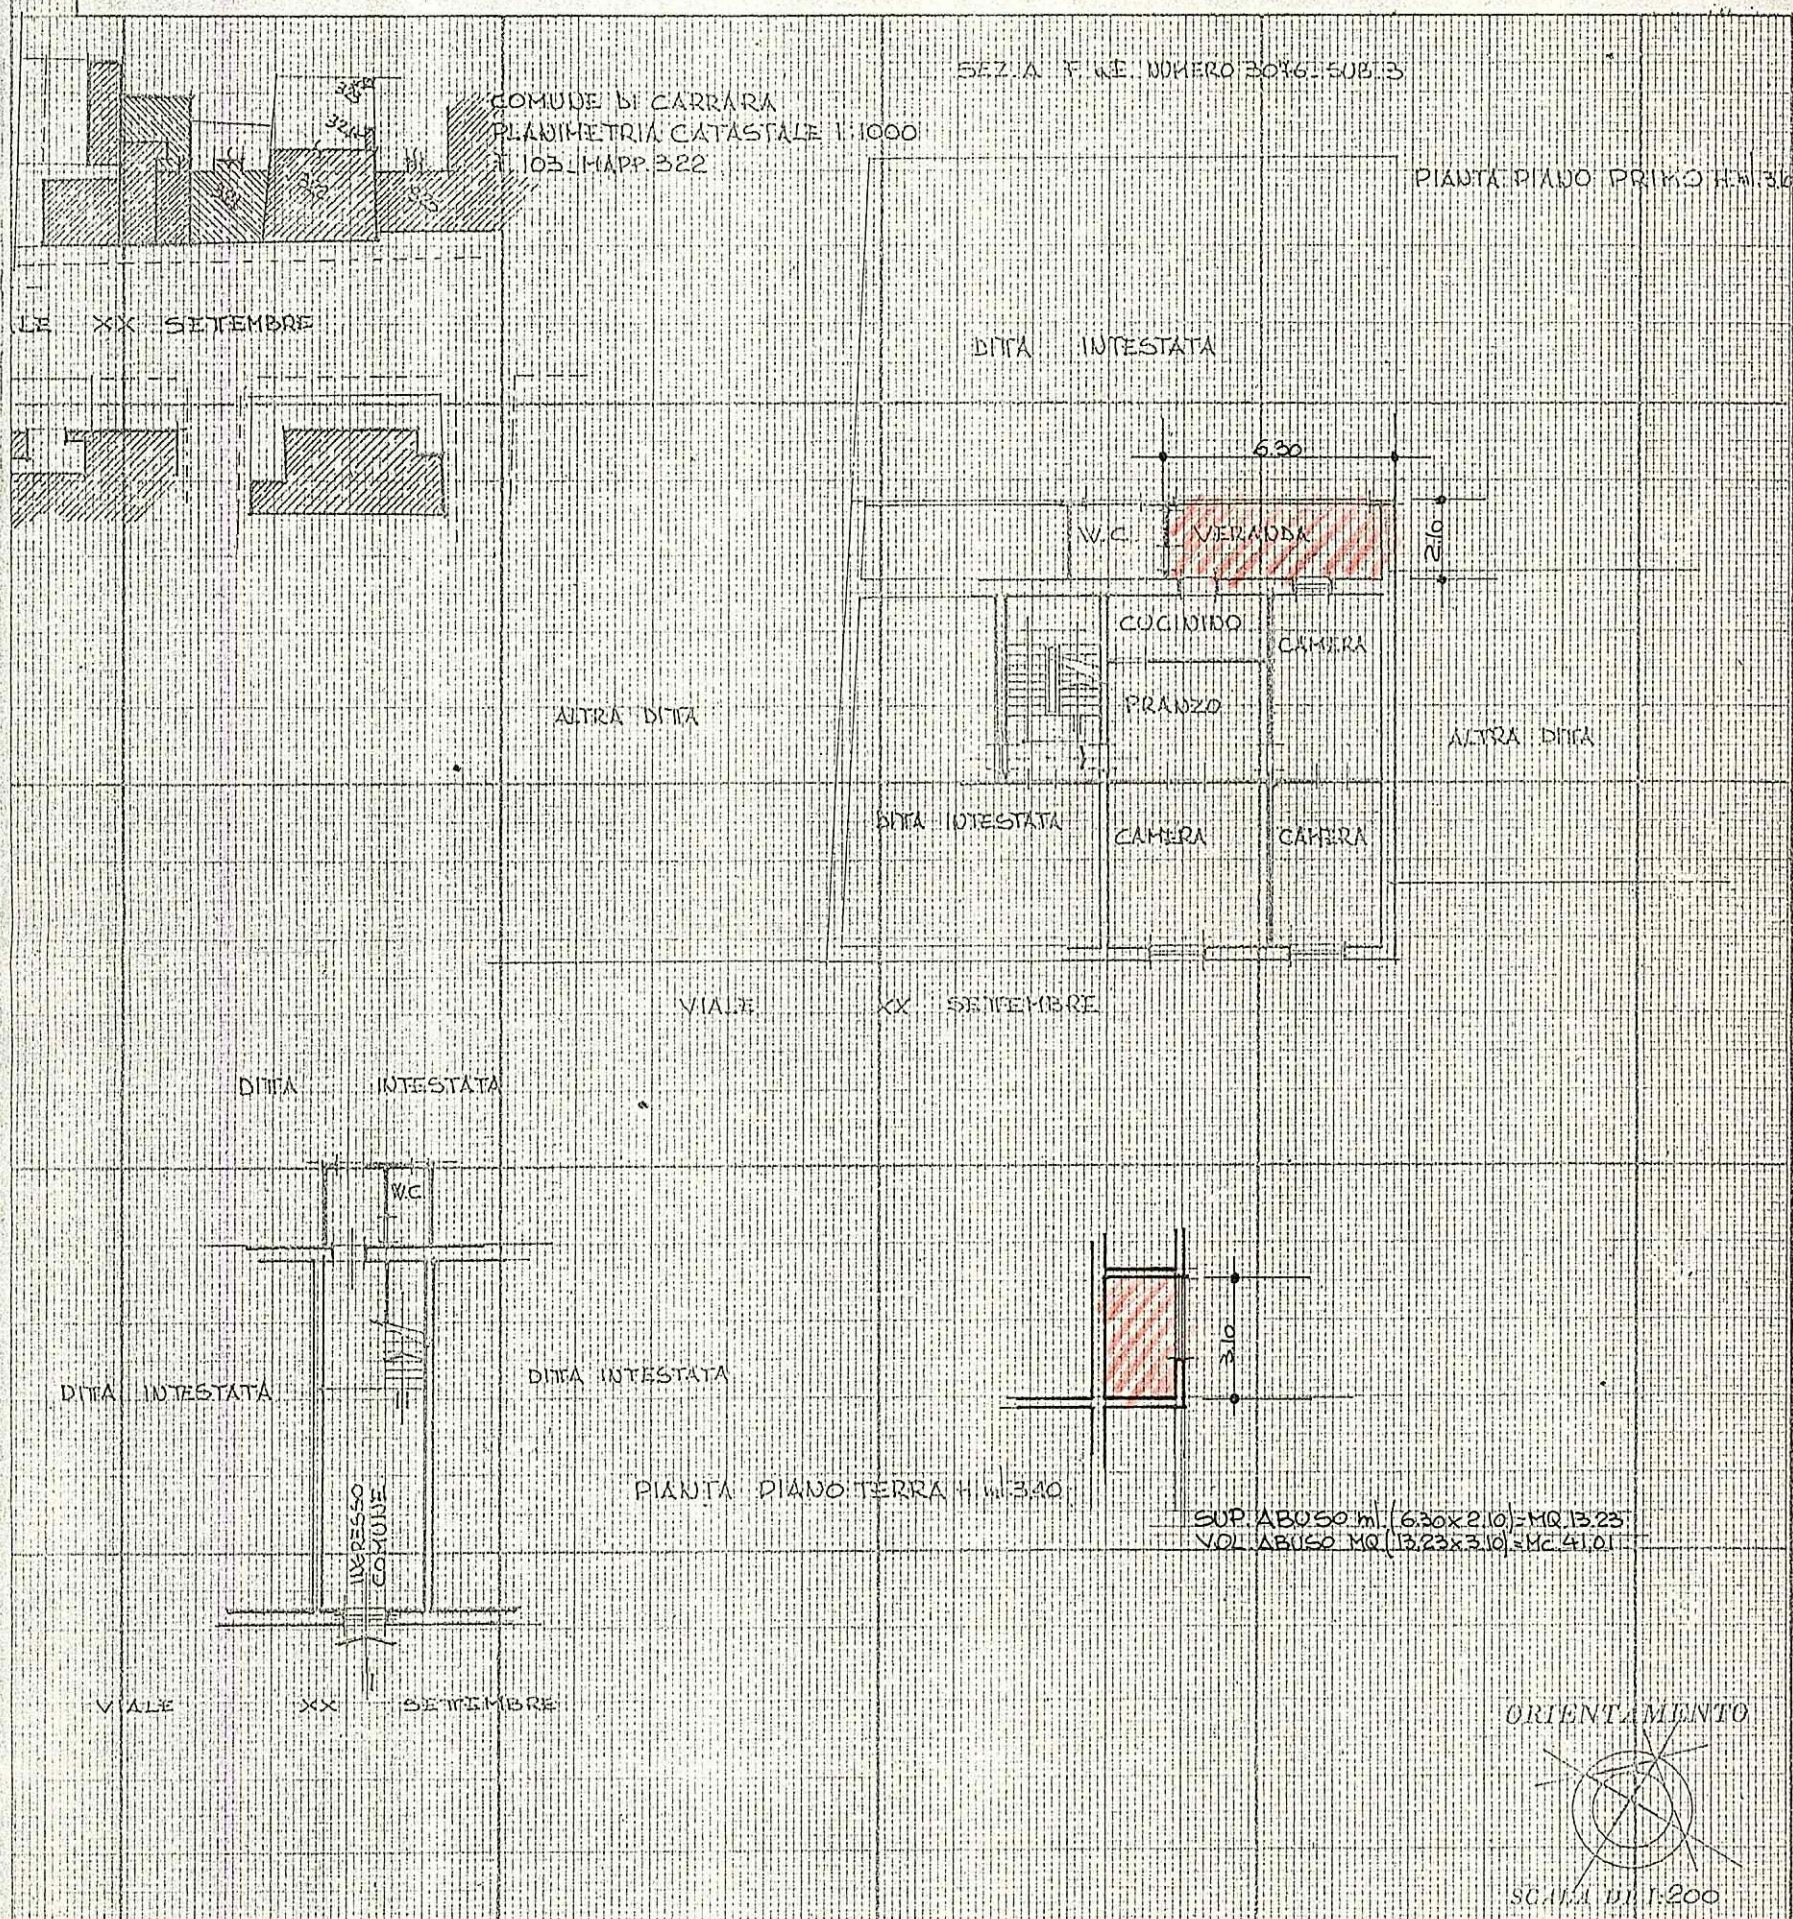

SPAZIO RISERVATO PER LE ANNOTAZIONI D'UFFICIO

DATA

PROT. N^o

Compilata dal GEOM. ADRIANO BERNACCA
(Titolo, nome e cognome del tecnico)

Iscritto all' Albo dei GEOMETRI

della Provincia di MASSA-CARRARA

DATA

Firma:



NUOVO CATASTO EDILIZIO URBANO

(R. DECRETO-LEGGE 13 APRILE 1939, N. 652)

Lire
150

Planimetria dell'immobile situato nel Comune di CARRARA

Viale XX SETTEMBRE N° 313

Ditta VANELLI GLORIA NATA A LIVORNO il 26-08-1946 e VANELLI ROBERTO NATO A LIVORNO il 03-02-1933

Allegata alla dichiarazione presentata all'Ufficio Tecnico Erariale di MASSA CARRARA

SEZ. A. F. & E. NUMERO 3046 SUB. 5

COMUNE DI CARRARA
PLANIMETRIA CATASTALE 1:1000
F. 103 - MAPPA 322

PIANTA PIANO SECONDO H. m. 3.10

ALTRA DITTA

DITTA INTESTATA

ALTRA DITTA

PIANTA PIANO TERRA H. m. 3.40

SUP. ABUSO MQ. $(5.40 \times 2.10) = \text{MQ. } 11.34$
VOL. ABUSO MQ. $(11.34 \times 3.10) = \text{MC. } 35.15$

ORIENTAMENTO

SCALA DI 1:200

SPAZIO RISERVATO PER LE ANNOTAZIONI D'UFFICIO

DATA

PROT. N°

Compilata dal GEOM. ADRIANO BERNACCA
(Titolo, nome e cognome del tecnico)

Iscritto all'Albo dei GEOMETRI
della Provincia di MASSA CARRARA

DATA

Firma:

28 AGO 1987
[Firma]




NUOVO CATASTO EDILIZIO URBANO

(R. DECRETO-LEGGE 13 APRILE 1939, N. 652)

Planimetria dell'immobile situato nel Comune di CARRARA Viale XX SETTEMBRE N° 343

Ditta VANELLI GLORIANNA NATA A LIVORNO il 26-08-1946 e VANELLI ROBERTO NATO A LIVORNO il 03-02-1933

Allegata alla dichiarazione presentata all'Ufficio Tecnico Erariale di MASSA CARRARA

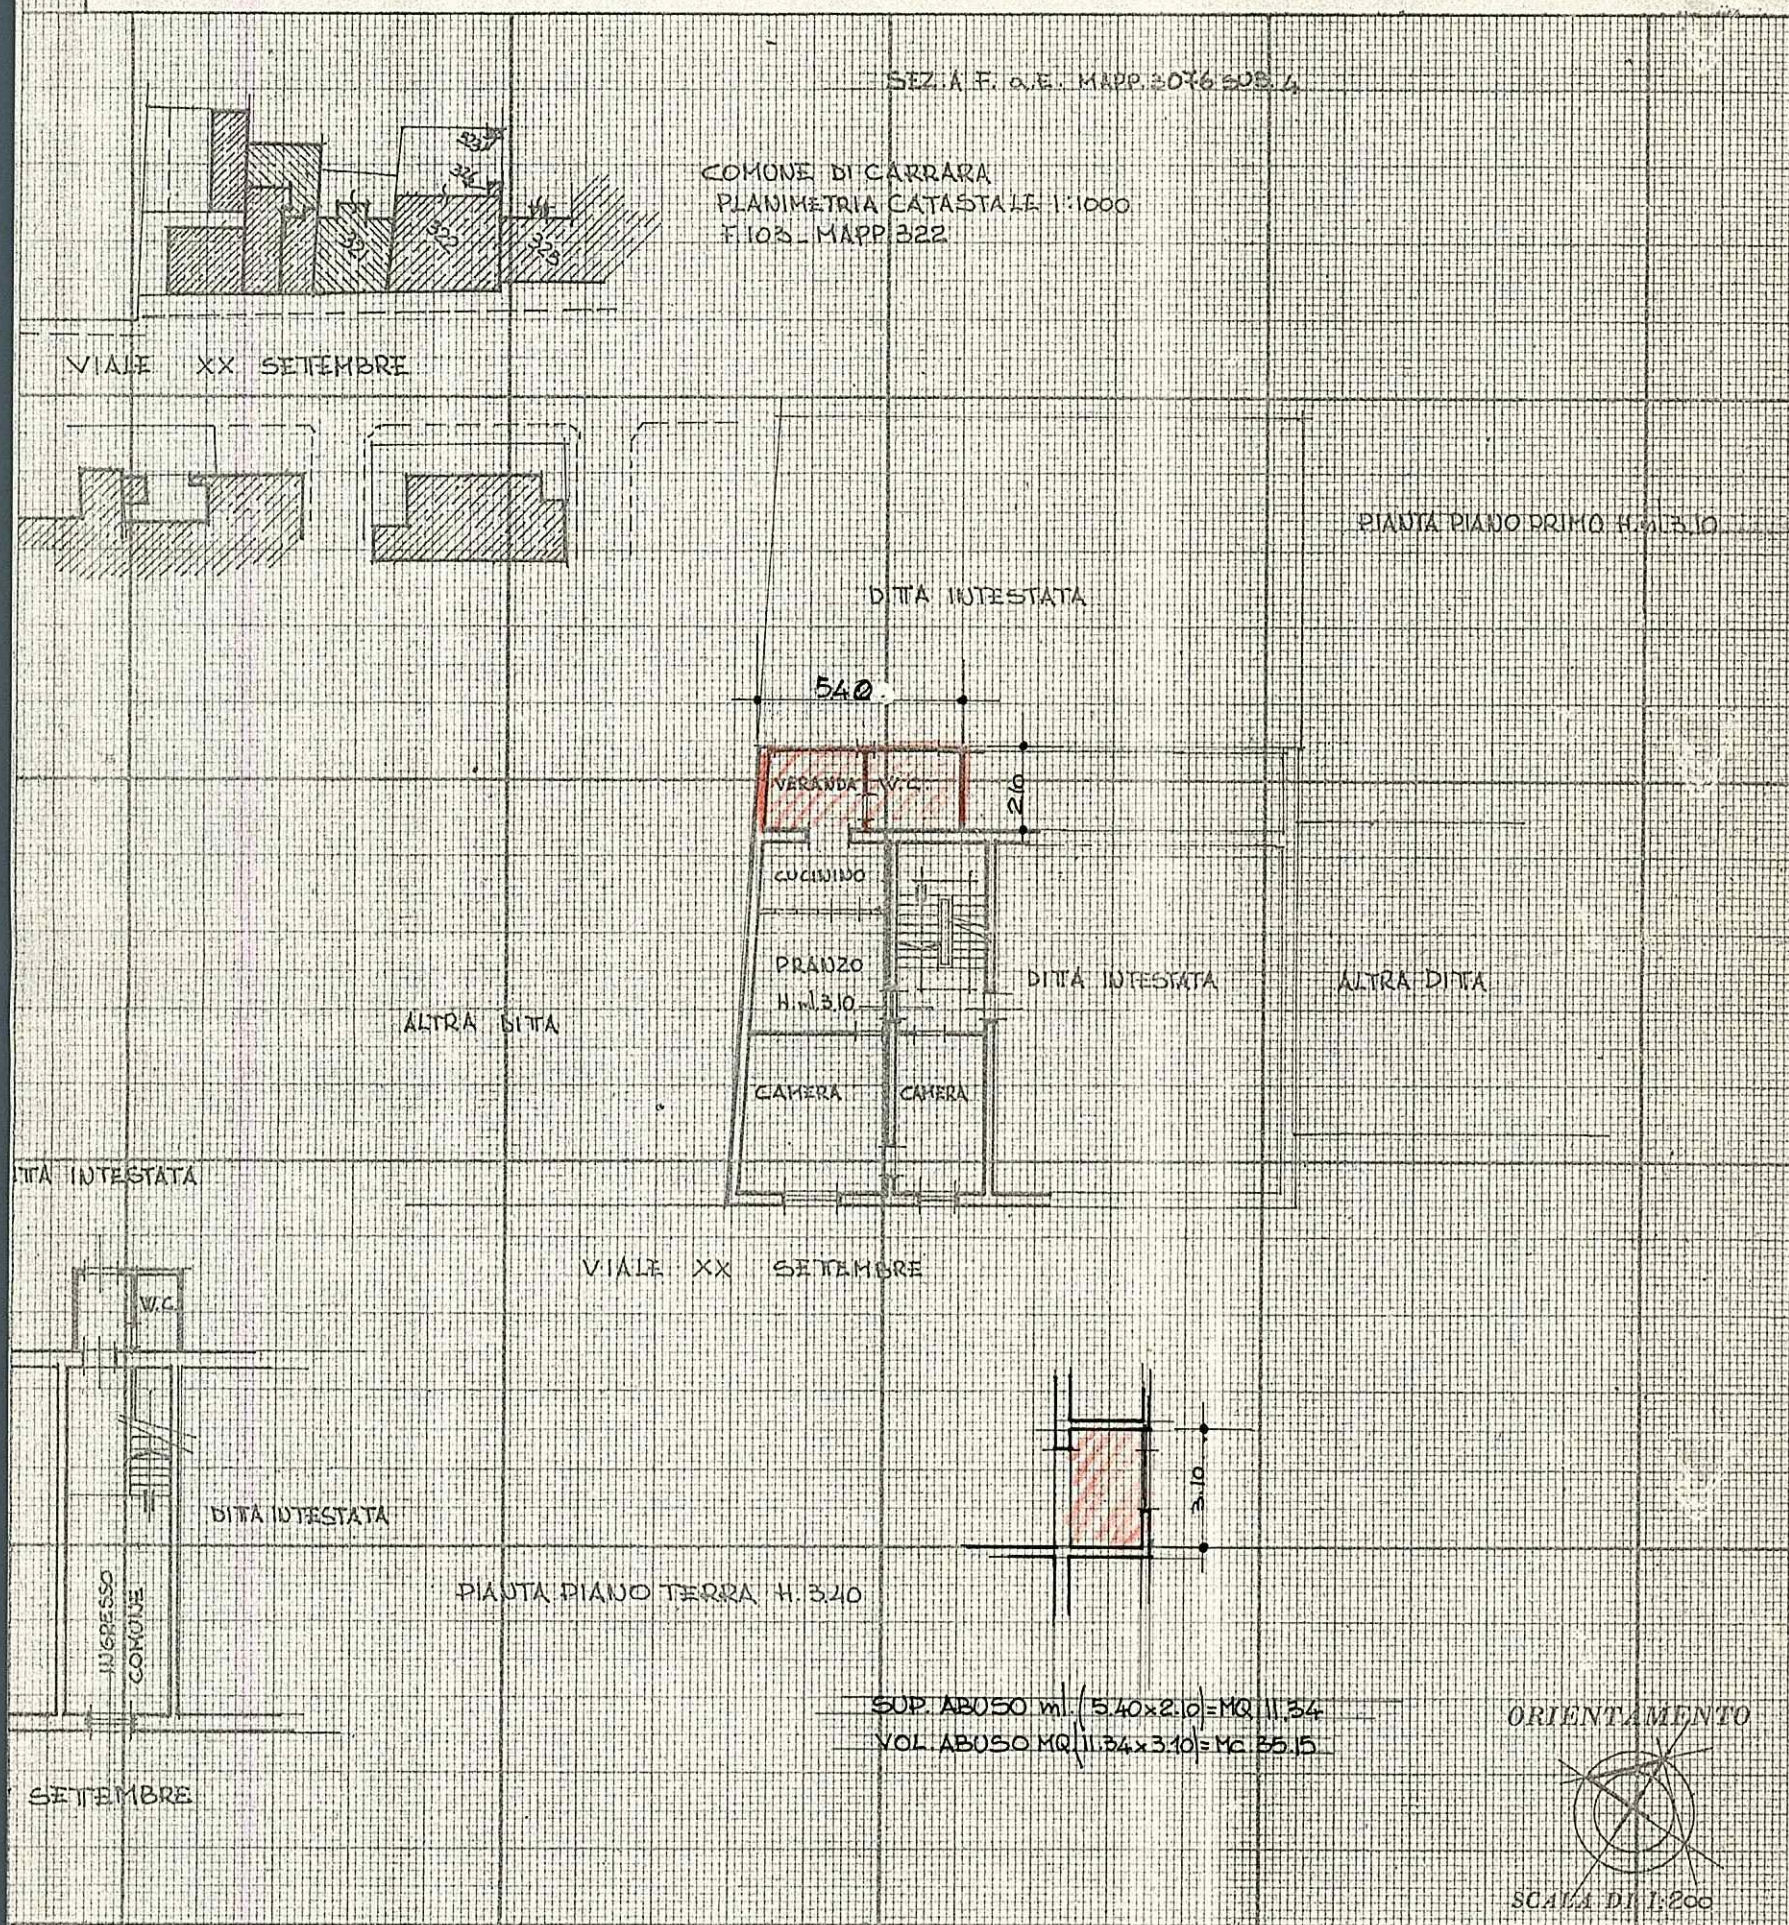

SPAZIO RISERVATO PER LE ANNOTAZIONI D'UFFICIO

DATA

PROT. N°

Compilata dal GEOM. ADRIANO BERNACCA
(Titolo, nome e cognome del tecnico)

Iscritto all'Albo dei GEOMETRI
della Provincia di MASSA CARRARA

DATA

Firma:




NUOVO CATASTO EDILIZIO URBANO

(R. DECRETO-LEGGE 13 APRILE 1939, N. 652)

Planimetria dell'immobile situato nel Comune di CARRARA Viale XX SETTEMBRE N° 343

Ditta VANELLI GLORIANA NATA A LIVORNO il 26-08-1946 e VANELLI ROBERTO NATO A LIVORNO il 03-02-1933

Allegata alla dichiarazione presentata all'Ufficio Tecnico Erariale di MASSA CARRARA

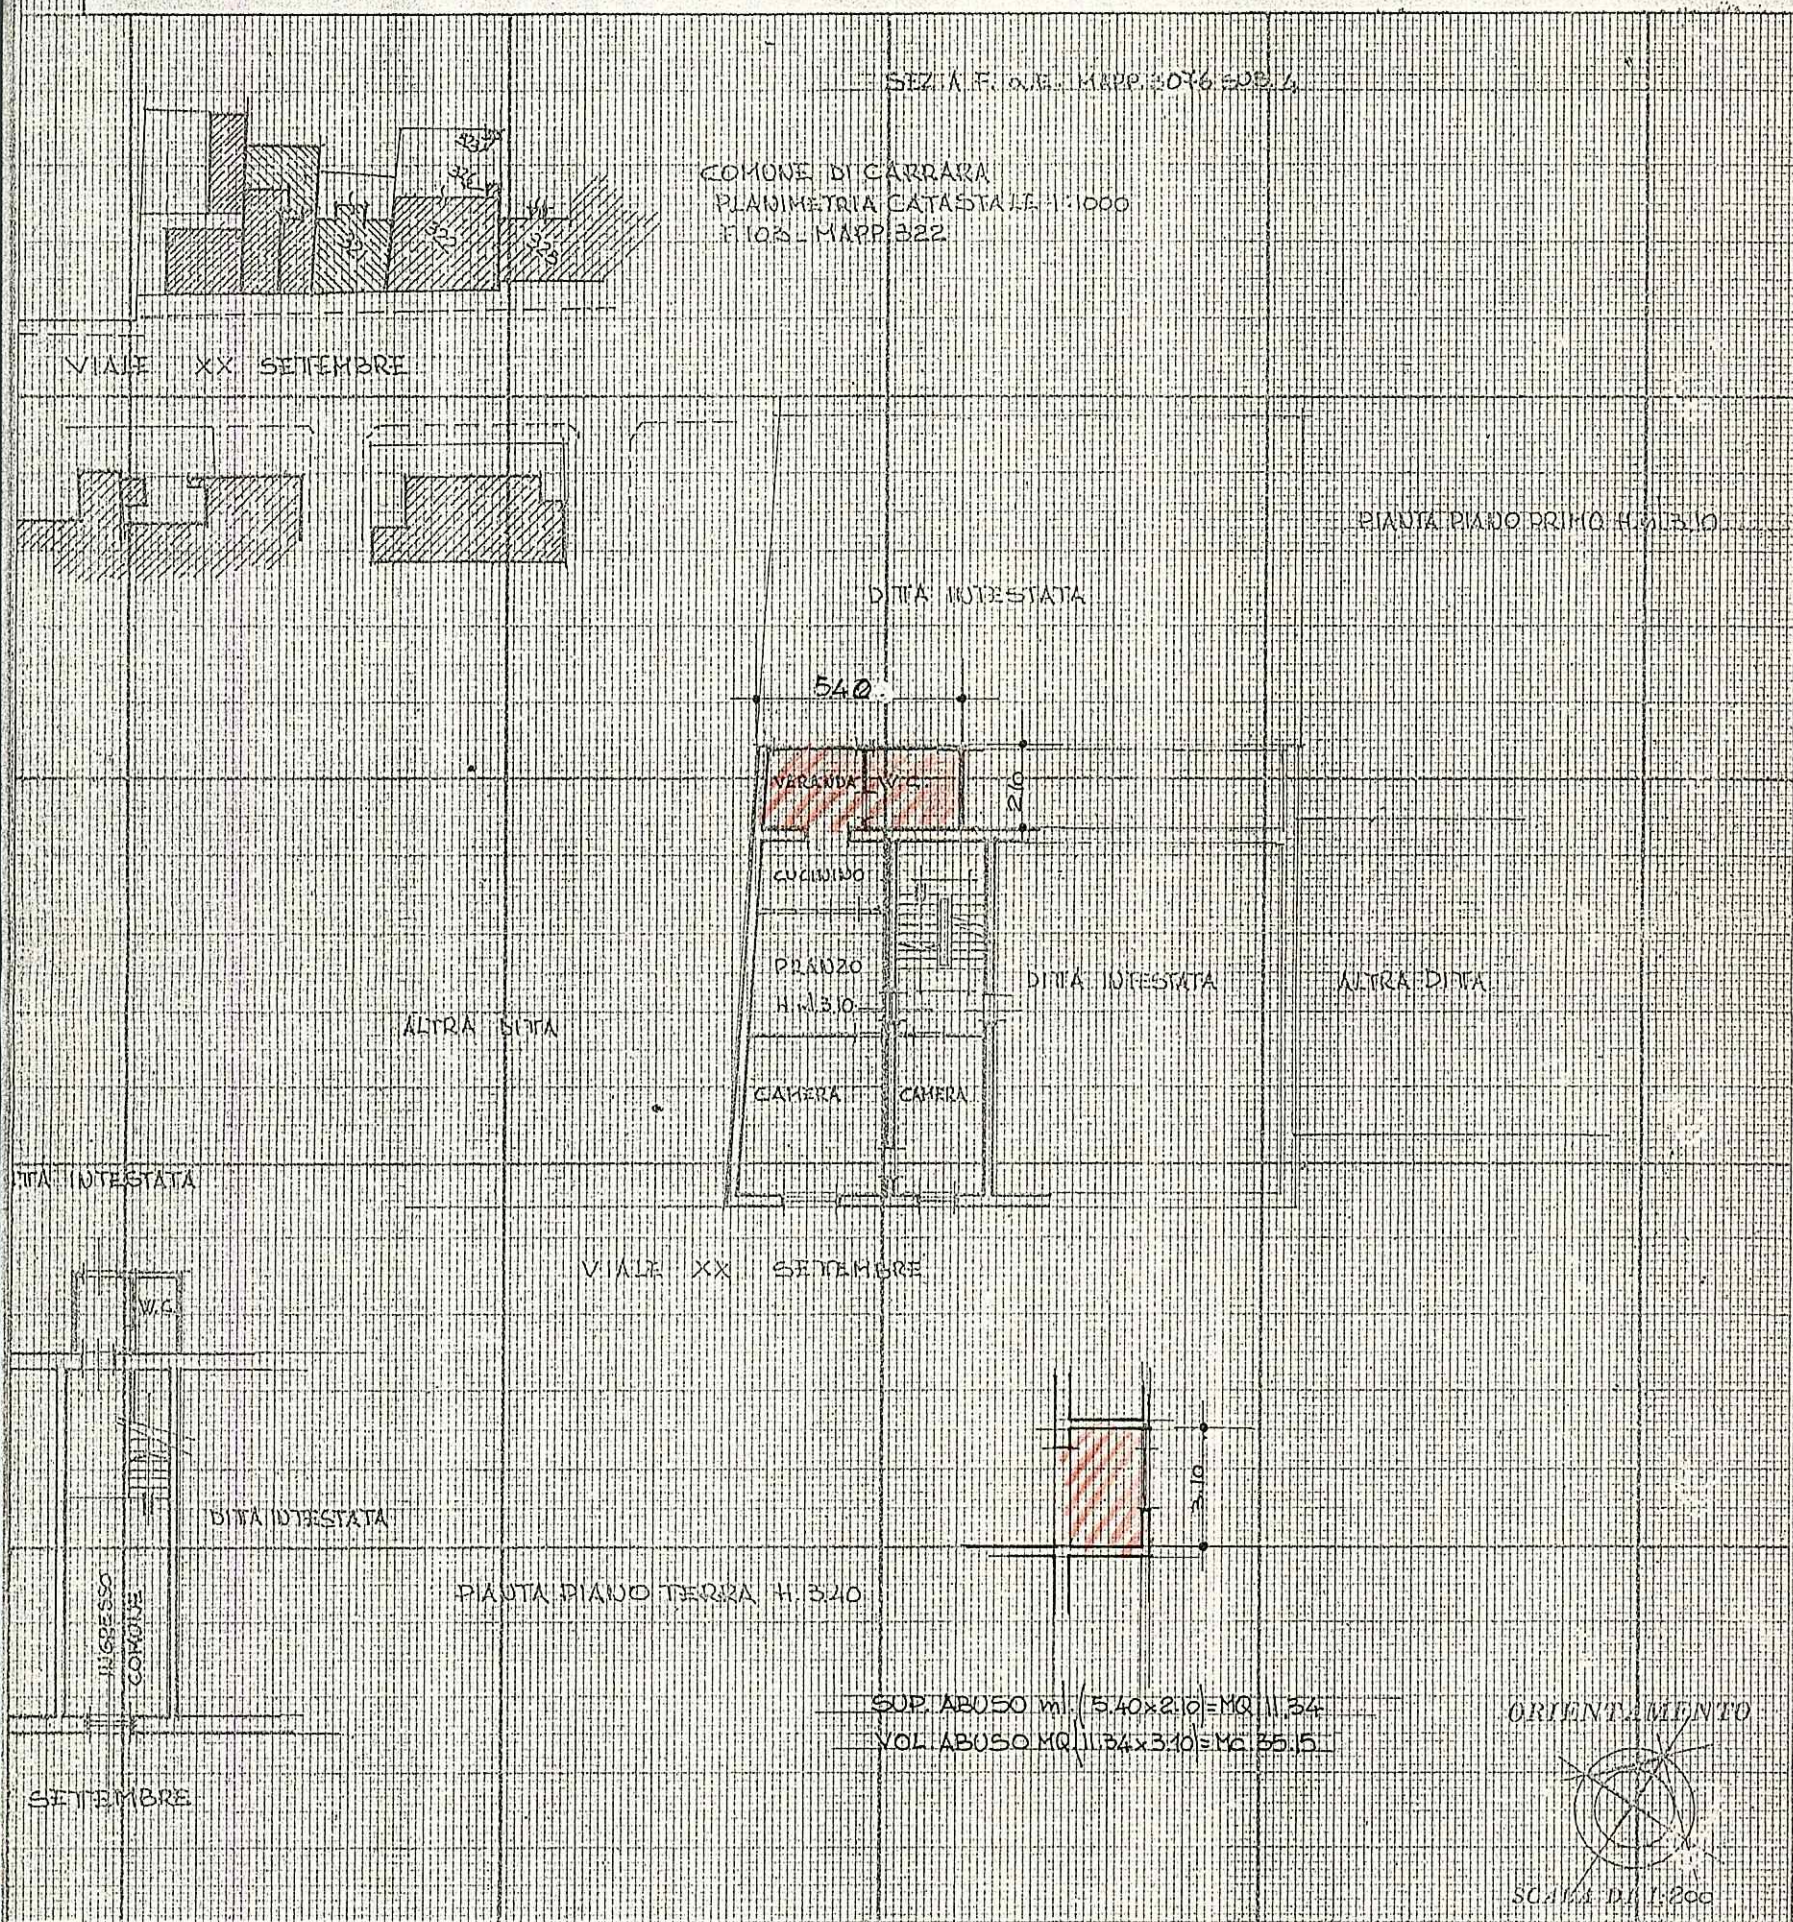

SPAZIO RISERVATO PER LE ANNOTAZIONI D'UFFICIO

DATA

PROT. N°

Compilata dal GEOM. ADRIANO BERNACCA
(Titolo, nome e cognome del tecnico)

Iscritto all'Albo dei GEOMETRI
della Provincia di MASSA CARRARA

DATA

Firma:






NUOVO CATASTO EDILIZIO URBANO

(R. DECRETO-LEGGE 13 APRILE 1939, N. 652)

Planimetria dell'immobile situato nel Comune di CARRARA Viale XX SETTEMBRE N° 343

Ditta VANELLI GLORIA ANNA NATA A LIVORNO il 26-08-1946 e VANELLI ROBERTO NATO A LIVORNO il 03-02-1933

Allegata alla dichiarazione presentata all'Ufficio Tecnico Erariale di MASSA CARRARA

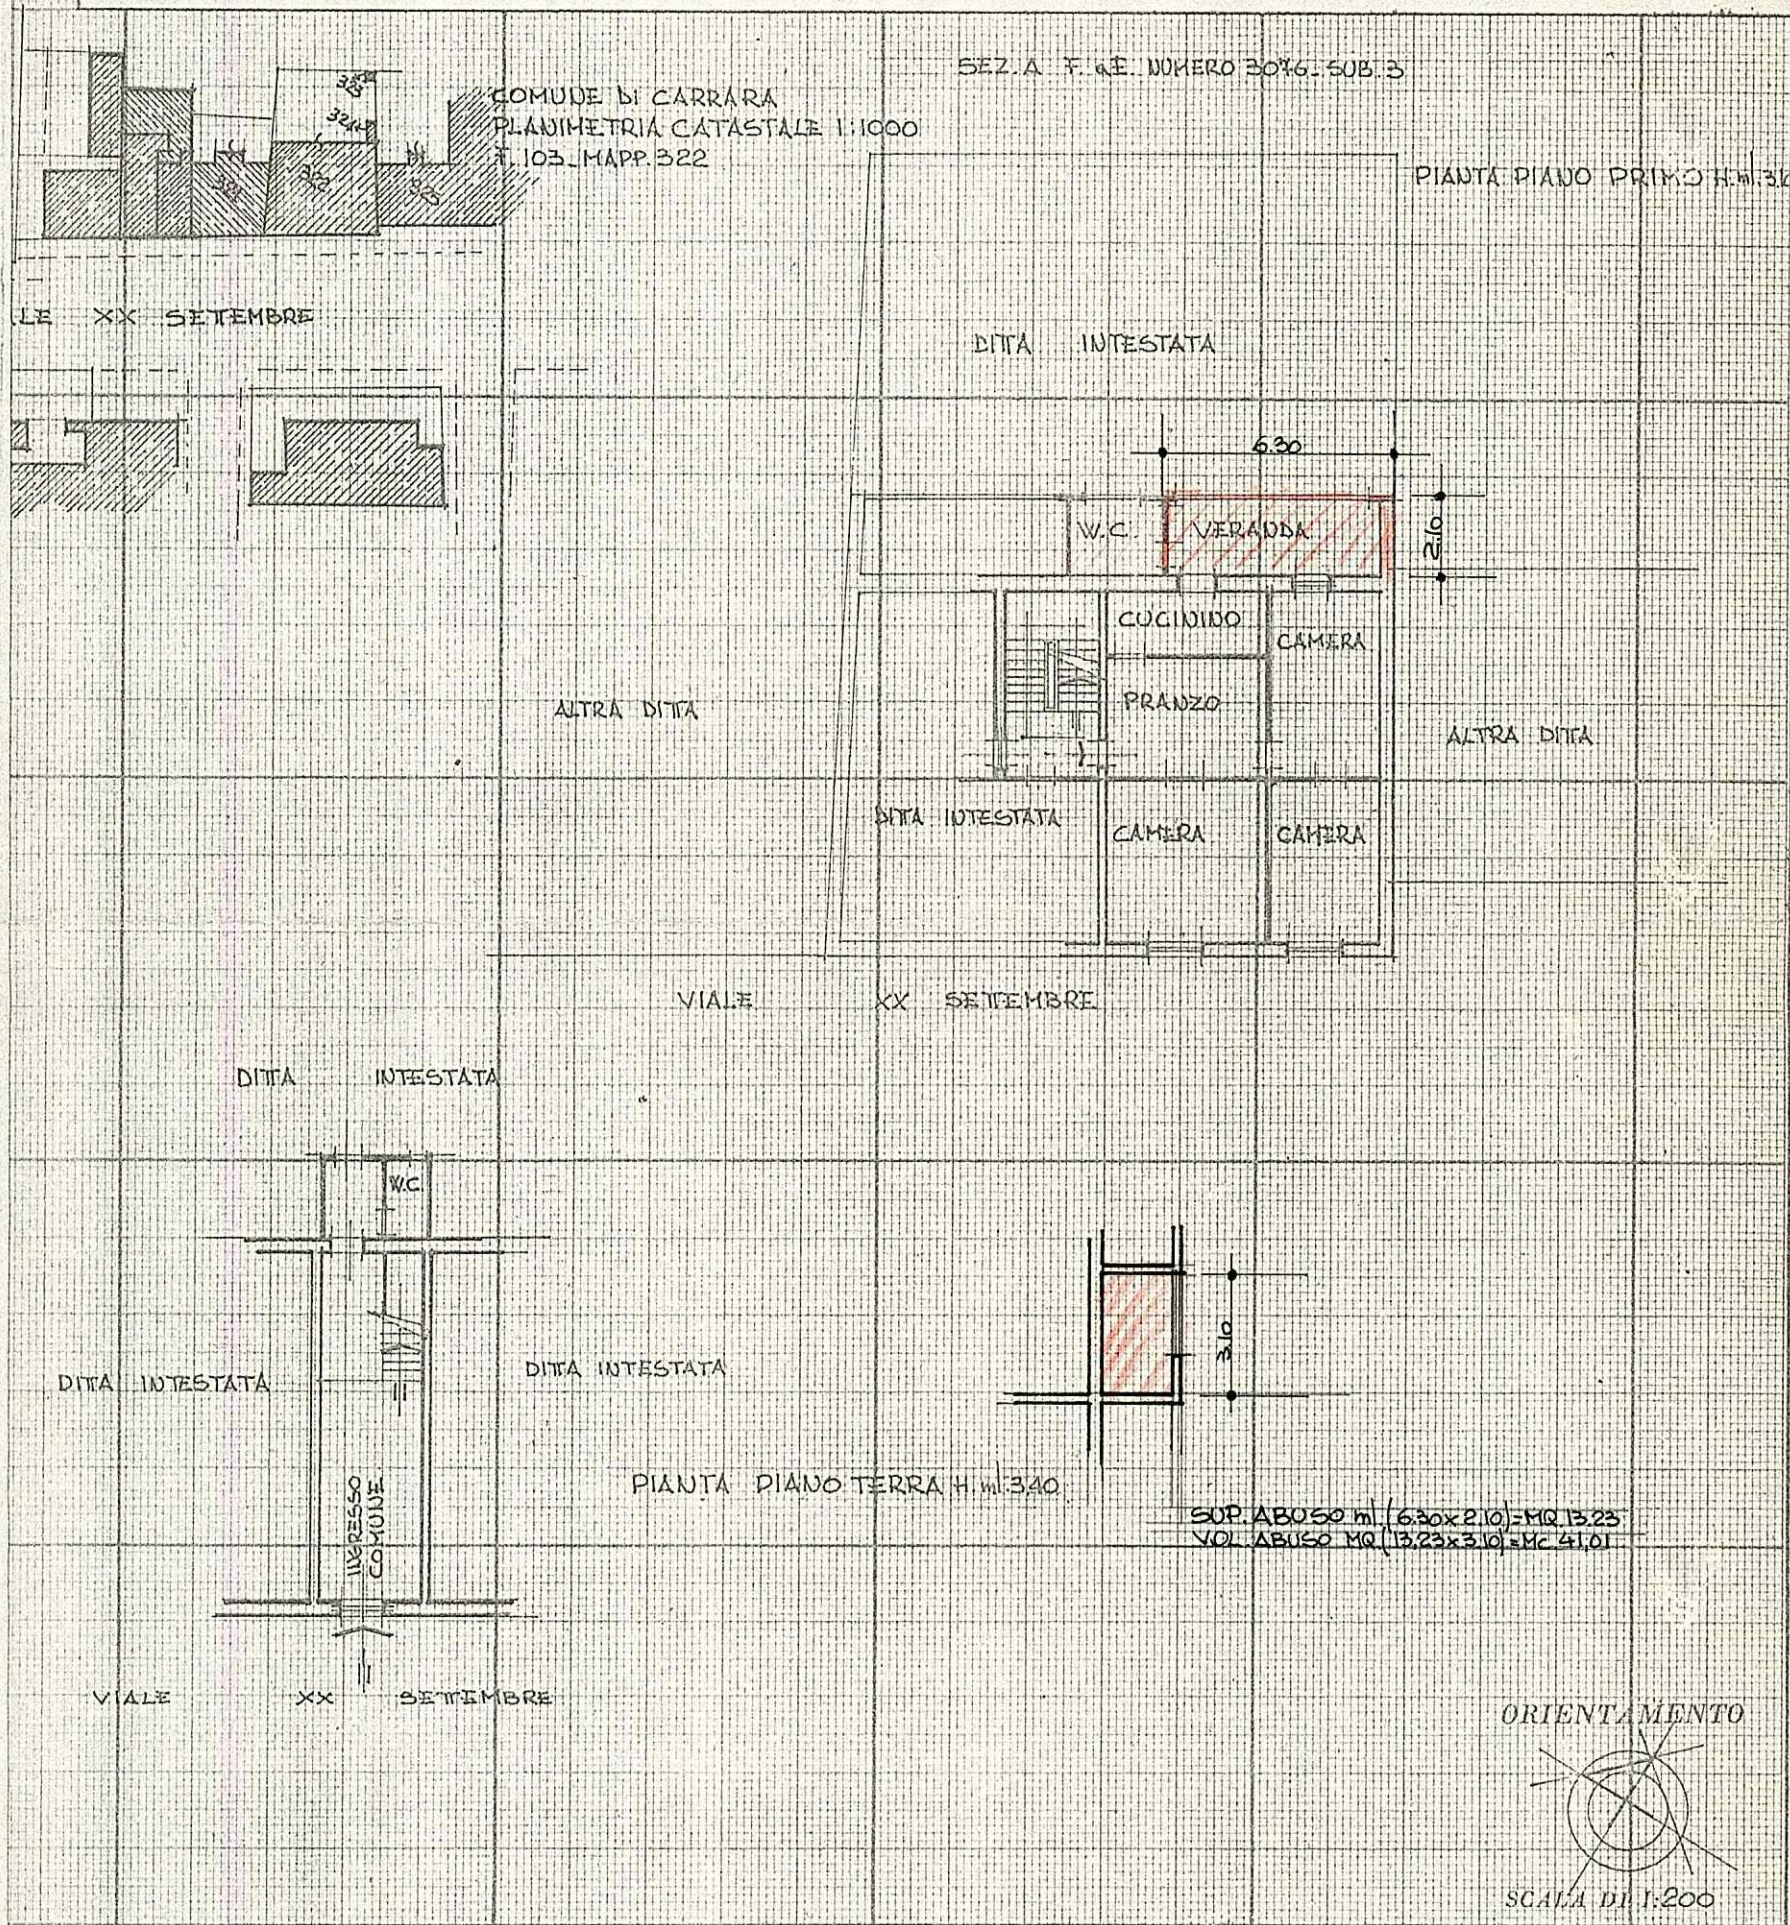

SPAZIO RISERVATO PER LE ANNOTAZIONI D'UFFICIO

DATA

PROT. N°

Compilata dal GEOM. ADRIANO BERNACCA
(Titolo, nome e cognome del tecnico)

Iscritto all'Albo dei GEOMETRI
della Provincia di MASSA CARRARA

DATA

Firma:




NUOVO CATASTO EDILIZIO URBANO

(R. DECRETO-LEGGE 13 APRILE 1939, N. 652)

Planimetria dell'immobile situato nel Comune di CARRARA Via XX SETTEMBRE N° 343

Ditta **VAPELLI GLORIANA** NATA A LIVORNO | 26-08-1946 e **VAPELLI ROBERTO** NATO A LIVORNO | 03-02-1933

Allegata alla dichiarazione presentata all'Ufficio Tecnico Erariale di MASSA CARRARA

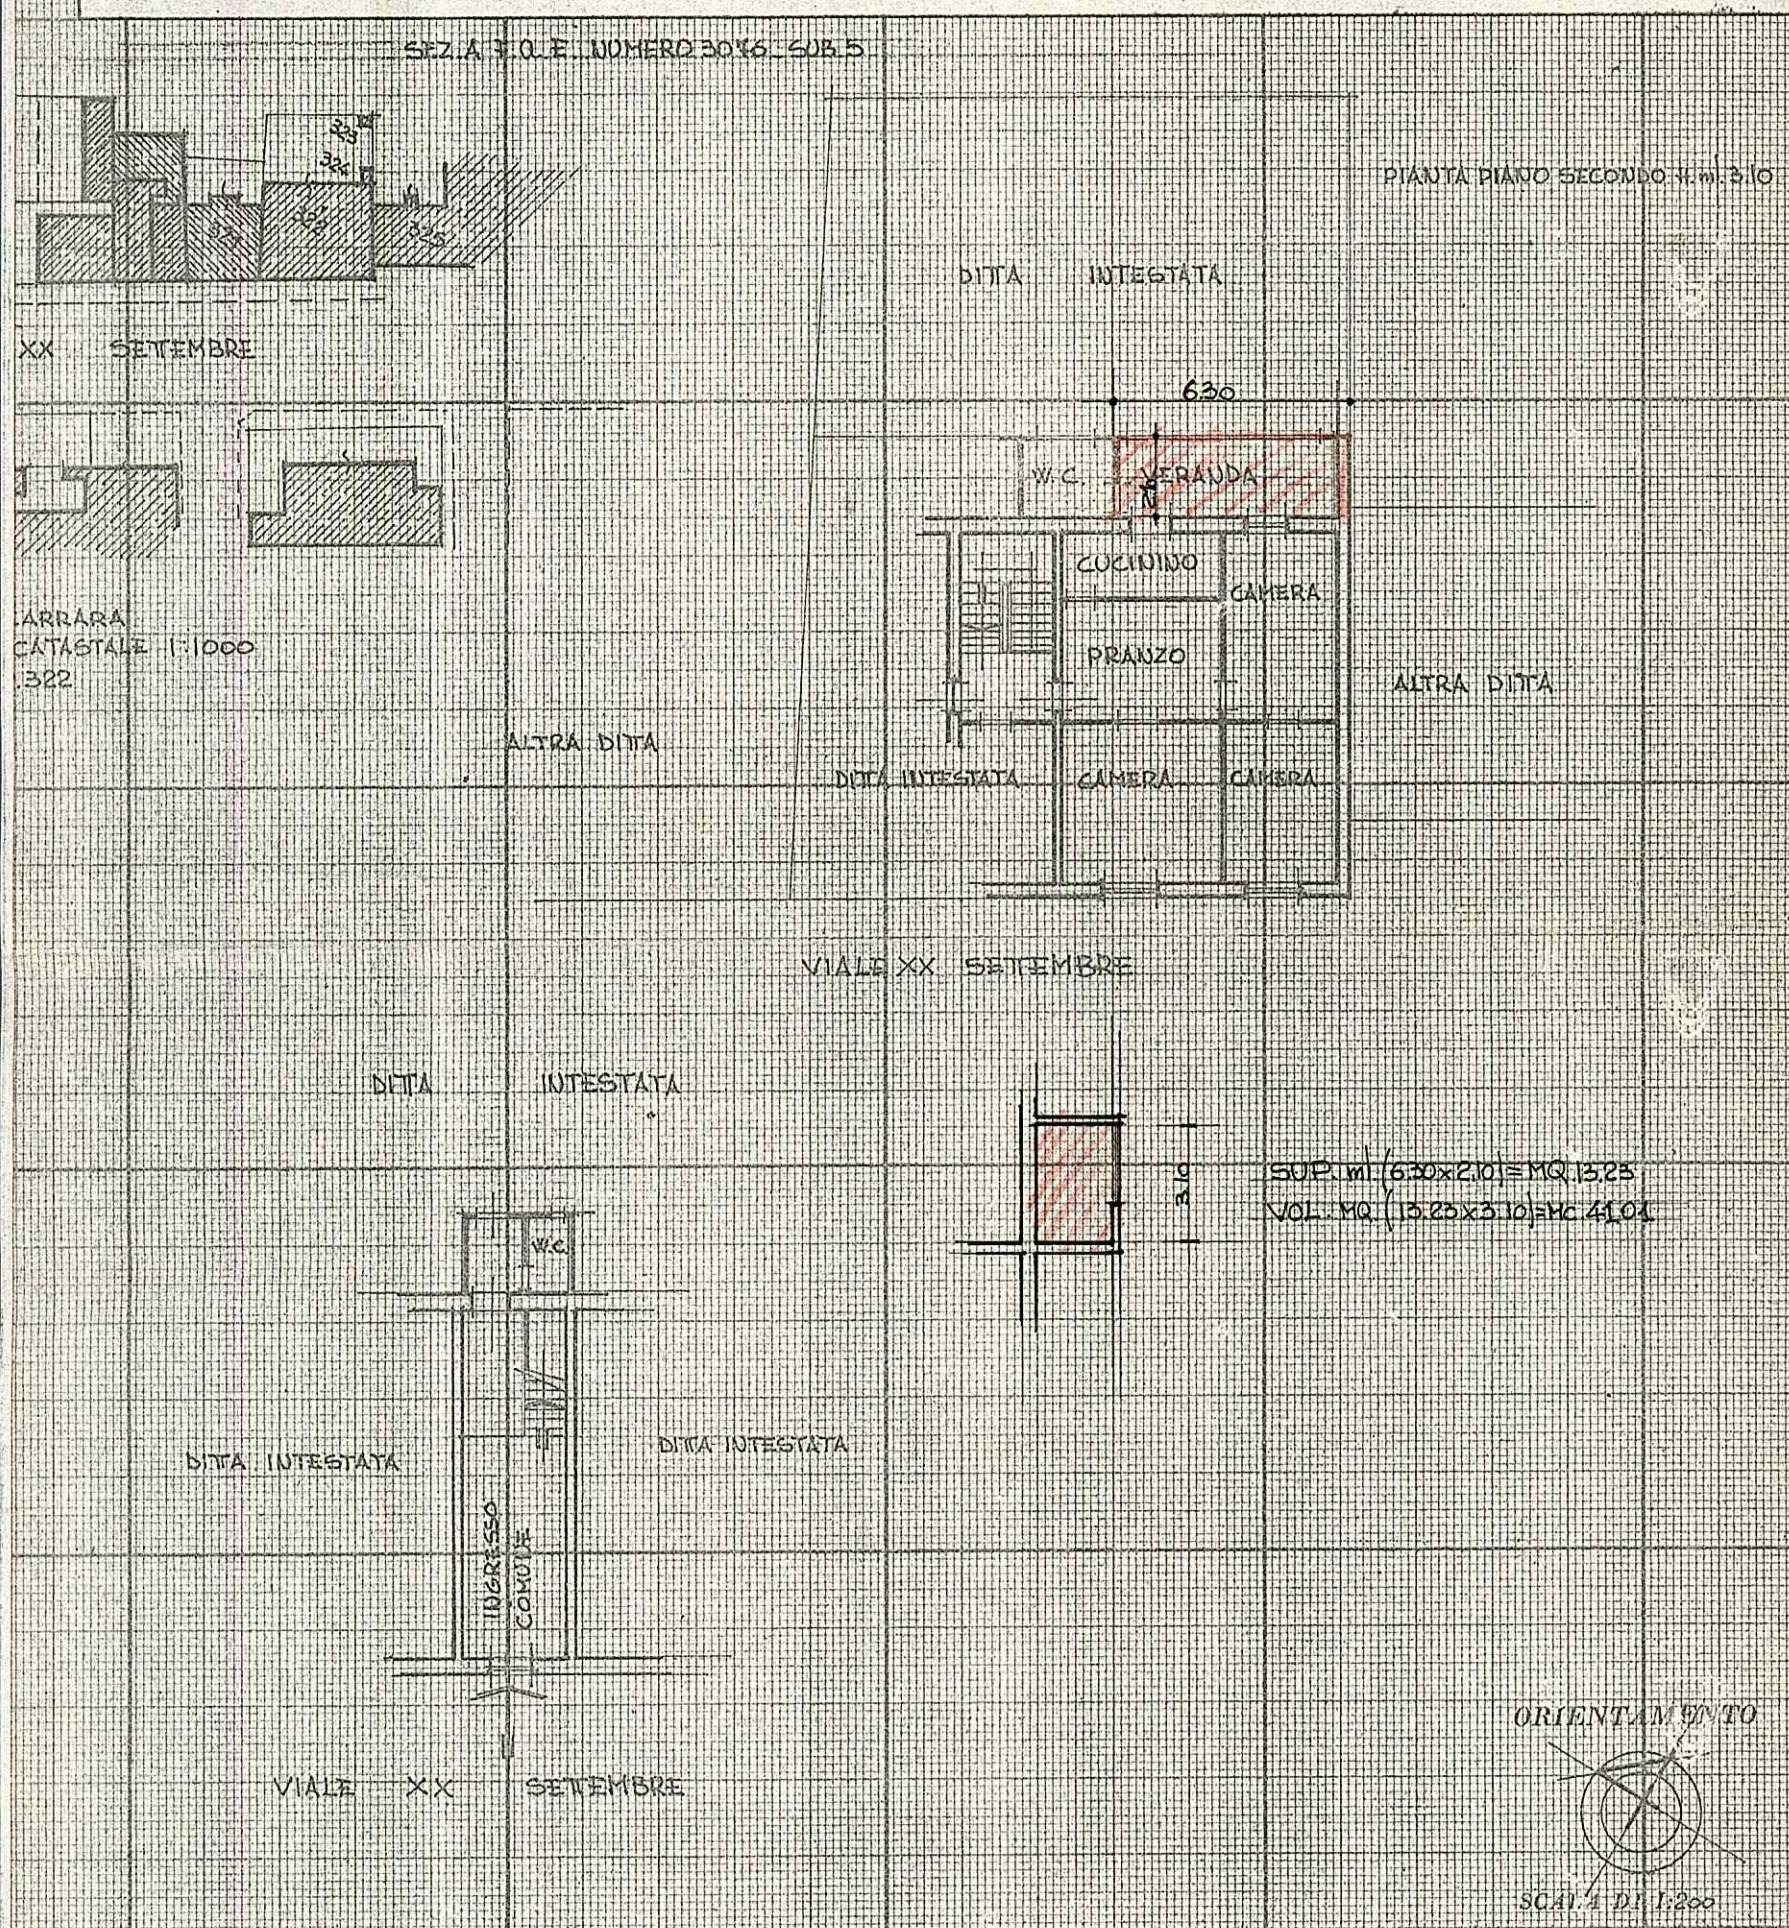

SPAZIO RISERVATO PER LE ANNOTAZIONI D'UFFICIO

DATA

PROT. N^o

Compilata dal GEOM. ADRIANO BERNACCA
(Titolo, nome e cognome del tecnico)

Iscritto all' Albo de' GEOMETRI

della Provincia di MASSA CARRARA

DATA

Firma:

A	RISERVATO AL COMUNE	
	Denominazione e N. Distintivo (secondo la classificazione ISTAT)	
	COMUNE	
	PROVINCIA	
	N. PROTOCOLLO	2103

B	N. PROGRESSIVO	104719113110104/1
---	----------------	-------------------

MINISTERO DEI LAVORI PUBBLICI

MOD. 47/85-A

OPERE AD USO RESIDENZIALE

Domanda di sanatoria per le opere rientranti nelle tipologie di abuso 1-2-3, di cui alla tabella allegata alla legge 28 febbraio 1985, n. 47

Per le domande seguite da quadratino occorre barrare così ☒ la risposta che fa al caso

COSTRUZIONI SU AREE DI PROPRIETÀ DELLO STATO O DI ENTI PUBBLICI TERRITORIALI	
Indicare se l'opera oggetto di sanatoria è stata eseguita su aree di proprietà dello Stato o di Enti Pubblici territoriali: 1 ☒ sì 2 ☐ no	
MODALITÀ DI ACQUISIZIONE (Compilare solo se il richiedente è proprietario dell'opera oggetto di sanatoria)	
1 COMPRAVENDITA	
— da privati	1 ☐
— da impresa di costruzioni	2 ☐
— da altra impresa	3 ☐
— da altri	4 ☐
2 DONAZIONE e/o SUCCESSIONE	5 ☐
3 COSTRUITA IN PROPRIO	6 ☒



Al Signor Sindaco del Comune di

CARRARA

RICHIEDENTE			
COGNOME O DENOMINAZIONE VANELLI			
NOME GLORIANA			
NUMERO DI CODICE FISCALE VNL GRN 46M66E625 M			
RESIDENZA ANAGRAFICA	COMUNE	PROVINCIA (sigla)	
	LIVORNO	LI	
FRAZIONE, VIA E NUMERO CIVICO		C.A.P.	
VIA CADUTI DEL LAVORO N° 12		57100	
NATURA GIURIDICA			1
Se il richiedente è persona fisica indicare:			
Sesso (M o F)	DATA DI NASCITA (giorno mese anno)	STATO CIVILE	TITOLO DI STUDIO
F	26.10.81	1	4
COMUNE O STATO ESTERO DI NASCITA			PROVINCIA (sigla)
LIVORNO			LI
CONDIZIONE PROFESSIONALE	QUALIFICA	ATTIVITÀ ECONOMICA	
2			
Se il richiedente è diverso da "persona fisica" indicare:			
ATTIVITÀ ECONOMICA ESERCITATA			
TITOLO IN BASE AL QUALE IL RICHIEDENTE EFFETTUA LA DOMANDA DI SANATORIA			
Proprietà	1 ☒	Locazione	3 ☐
Possesso ad altro titolo reale	2 ☐	Altro (specificare)	4 ☐
PROPRIETARIO (compilare solo se il richiedente è diverso dal proprietario)			
COGNOME O DENOMINAZIONE			
NOME			
RESIDENZA ANAGRAFICA	COMUNE	PROVINCIA (sigla)	
FRAZIONE, VIA E NUMERO CIVICO		C.A.P.	
LOTTIZZAZIONE			
Indicare se l'opera oggetto di sanatoria insiste su area lottizzata:			
1	☒ no		
2	☐ sì	con lottizzazione autorizzata e convenzionata	
3	☐ sì	con lottizzazione non autorizzata e non convenzionata	

SEZIONE PRIMA — OPERA OGGETTO DI SANATORIA - NOTIZIE GENERALI

A - LOCALIZZAZIONE

LOCALITÀ, VIA, PIAZZA E NUMERO CIVICO

C.A.P.

COMUNE

PROVINCIA

(sigla)

MARINA DI CARRARA VIALE XX SETTEMBRE

5410316

CARRARA

MS

In mancanza delle informazioni relative alla toponomastica indicare:

- Catasto terreni: foglio di mappa numero/i di mappa
- Nuovo catasto edilizio urbano: foglio di mappa numero/i di mappa
- subalterno

B - ZONA URBANISTICA

- | | Alla data
d'inizio dei lavori | Alla data
del 1° ottobre 1983 |
|---|----------------------------------|----------------------------------|
| - Zona A | 1 ☐ | 1 ☐ |
| - Zona B | 2 ☐ | 2 ☐ |
| - Zona C | 3 ☐ | 3 ☐ |
| - Zona D | 4 ☐ | 4 ☐ |
| - Zona E | 5 ☐ | 5 ☐ |
| - Zona F | 6 ☐ | 6 ☐ |
| - Non era vigente alcuno
strumento urbanistico | 7 ☐ | 7 ☐ |

C - VINCOLI

Indicare se l'area sulla quale sorge l'opera ovvero se il fabbricato ove è ubicata risultano soggetti a vincoli: 1 ☒ 2 ☐

Se sì, indicare il tipo di vincolo

10

D - NATURA DELL'OPERA

d.1 — Opera autonomamente utilizzabile:

- Intero fabbricato 1 ☐
- Porzione di fabbricato 2 ☐

d.2 — Opera non autonomamente utilizzabile: 3 ☒

E - TIPOLOGIA DELL'ABUSO PER IL QUALE È RICHIESTA LA SANATORIA

- Opere realizzate in assenza o difformità della licenza edilizia o concessione e non conformi alle norme urbanistiche ed alle prescrizioni degli strumenti urbanistici:
 - In assenza della licenza edilizia o concessione 1 ☒
 - In difformità della licenza edilizia o concessione 2 ☐
- Opere realizzate senza licenza edilizia o concessione o in difformità da questa, ma conformi alle norme urbanistiche ed alle prescrizioni degli strumenti urbanistici alla data di entrata in vigore della presente legge:
 - In assenza della licenza edilizia o concessione 3 ☐
 - In difformità della licenza edilizia o concessione 4 ☐
- Opere realizzate senza licenza edilizia o concessione o in difformità da questa, ma conformi alle norme urbanistiche ed alle prescrizioni degli strumenti urbanistici al momento dell'inizio dei lavori:
 - In assenza della licenza edilizia o concessione 5 ☐
 - In difformità della licenza edilizia o concessione 6 ☐

F - EPOCA DI ULTIMAZIONE

Periodo di ultimazione:

Precedente all'1-9-1967 1 ☒ dal 2-9-1967 al 29-1-1977 2 ☐

dal 30-1-1977 all'1-10-1983 3 ☐ Anno di ultimazione: 19 615

G - DISPONIBILITÀ ALL'USO

Indicare se alla data del 1° ottobre 1983 l'opera era abitabile:

1 ☒ 2 ☐ parzialmente 3 ☐

SEZIONE SECONDA — OPERA OGGETTO DI SANATORIA - NOTIZIE PARTICOLARI

A - OPERA AUTONOMAMENTE UTILIZZABILE (Intero fabbricato o porzione di fabbricato)

a - Dimensioni e consistenza

- Piani fuori terra n.
- (compreso il seminterrato)
- Piani entroterra n.
- Volume totale mc
- (vuoto per pieno)
- Superficie
- utile abitabile (compresi gli accessori interni alle abitazioni). (Su) mq
- per servizi ed accessori (esclusi gli accessori interni alle abitazioni). (Snr) mq
- Presenza di superfici destinate ad attività non residenziali (1) 1 ☐ 2 ☐

ABITAZIONI			RIPARTIZIONE DELLE ABITAZIONI												
Numero	Vani di abitazione		A — Secondo il numero delle stanze per abitazione						B — Secondo classi di superficie utile in mq						
	Stanze	Accessori (2)	di 1 stanza	2	3	4	5	di 6 stanze e oltre	fino a 45 mq	da 46 a 75 mq	da 76 a 95 mq	da 96 a 110 mq	da 111 a 130 mq	da 131 a 150 mq	oltre 150 mq

(1) Nel caso di superfici destinate ad attività non residenziali compilare il modello 47/85-D. — (2) Indicare soltanto gli accessori interni alle abitazioni.

A	RISERVATO AL COMUNE	
	Denominazione e N. Distintivo (secondo la classificazione ISTAT)	
	COMUNE	
	PROVINCIA	
	N. PROTOCOLLO	2103

B	N. PROGRESSIVO	1047911311014/2
---	----------------	-----------------



Al Signor Sindaco del Comune di

CARRARA

MINISTERO DEI LAVORI PUBBLICI

MOD. 47/85-A

**OPERE AD USO
RESIDENZIALE**

**Domanda di sanatoria per le
opere rientranti nelle tipolo-
gie di abuso 1-2-3, di cui alla
tabella allegata alla legge
28 febbraio 1985, n. 47**

Per le domande seguite da quadratino occorre
barrare così ☒ la risposta che fa al caso

RICHIEDENTE			
COGNOME O DENOMINAZIONE VANELLI			
NOME GLORIANA			
NUMERO DI CODICE FISCALE VNLGRN 46M66E625M			
RESIDENZA ANAGRAFICA	COMUNE LIVORNO	PROVINCIA (sigla) LI	
FRAZIONE, VIA E NUMERO CIVICO		C.A.P.	
VIA CADUTI DEL LAVORO N° 12		57100	
NATURA GIURIDICA		1	
Se il richiedente è persona fisica indicare:			
Sesso (M o F) F	DATA DI NASCITA giorno mese anno 26 08 1946	STATO CIVILE 1	TITOLO DI STUDIO 4
COMUNE O STATO ESTERO DI NASCITA LIVORNO		PROVINCIA (sigla) LI	
CONDIZIONE PROFESSIONALE 2	QUALIFICA	ATTIVITÀ ECONOMICA	
Se il richiedente è diverso da "persona fisica" indicare:			
ATTIVITÀ ECONOMICA ESERCITATA			
TITOLO IN BASE AL QUALE IL RICHIEDENTE EFFETTUA LA DOMANDA DI SANATORIA			
Proprietà 1 ☒	Locazione 3 ☐		
Possesso ad altro titolo reale 2 ☐	Altro 4 ☐ (specificare)		
PROPRIETARIO (compilare solo se il richiedente è diverso dal proprietario)			
COGNOME O DENOMINAZIONE			
NOME			
RESIDENZA ANAGRAFICA	COMUNE	PROVINCIA (sigla)	
FRAZIONE, VIA E NUMERO CIVICO		C.A.P.	
LOTTIZZAZIONE			
Indicare se l'opera oggetto di sanatoria insiste su area lottizzata:			
1 ☒ si			
2 ☐ no			
3 ☐ con lottizzazione autorizzata e convenzionata			
4 ☐ con lottizzazione non autorizzata e non convenzionata			

COSTRUZIONI SU AREE DI PROPRIETÀ DELLO STATO O DI ENTI PUBBLICI TERRITORIALI	
Indicare se l'opera oggetto di sanatoria è stata eseguita su aree di proprietà dello Stato o di Enti Pubblici territoriali:	
1 ☒ si	2 ☐ no
MODALITÀ DI ACQUISIZIONE (Compilare solo se il richiedente è proprietario dell'opera oggetto di sanatoria)	
1 COMPRAVENDITA	
— da privati 1 ☐	2 ☐
— da impresa di costruzioni 2 ☐	3 ☐
— da altra impresa 3 ☐	4 ☐
— da altri 4 ☐	
2 DONAZIONE e/o SUCCESSIONE 5 ☐	
3 COSTRUITA IN PROPRIO 6 ☒	

A	RISERVATO AL COMUNE	
	Denominazione e N. Distintivo (secondo la classificazione ISTAT)	
	COMUNE	
	PROVINCIA	
	N. PROTOCOLLO	

B	N. PROGRESSIVO	04791311004/3
---	----------------	---------------



CARRARA

MINISTERO DEI LAVORI PUBBLICI

MOD. 47/85-A

OPERE AD USO RESIDENZIALE

Domanda di sanatoria per le opere rientranti nelle tipologie di abuso 1-2-3, di cui alla tabella allegata alla legge 28 febbraio 1985, n. 47

Per le domande seguite da quadratino occorre barrare così ☒ la risposta che fa al caso

RICHIEDENTE			
COGNOME O DENOMINAZIONE <u>VANELLI</u>			
NOME <u>GLORIANA</u>			
NUMERO DI CODICE FISCALE <u>VNLGRN 46M66E62SM</u>			
RESIDENZA ANAGRAFICA	COMUNE <u>LIVORNO</u>	PROVINCIA (sigla) <u>LI</u>	
FRAZIONE, VIA E NUMERO CIVICO <u>VIA CADUTI DEL LAVORO n° 12</u>		C.A.P. <u>54100</u>	
NATURA GIURIDICA <u>1</u>			
Se il richiedente è persona fisica indicare:			
Sesso (M o F) <u>F</u>	DATA DI NASCITA giorno <u>26</u> mese <u>08</u> anno <u>1946</u>	STATO CIVILE <u>1</u>	TITOLO DI STUDIO <u>4</u>
COMUNE O STATO ESTERO DI NASCITA <u>LIVORNO</u>		PROVINCIA (sigla) <u>LI</u>	
CONDIZIONE PROFESSIONALE <u>2</u>	QUALIFICA	ATTIVITÀ ECONOMICA	
Se il richiedente è diverso da "persona fisica" indicare:			
ATTIVITÀ ECONOMICA ESERCITATA			
TITOLO IN BASE AL QUALE IL RICHIEDENTE EFFETTUA LA DOMANDA DI SANATORIA			
Proprietà <u>1</u> ☒	Locazione <u>3</u> ☐		
Possesso ad altro titolo reale <u>2</u> ☐	Altro <u>4</u> ☐	(specificare)	
COSTRUZIONI SU AREE DI PROPRIETÀ DELLO STATO O DI ENTI PUBBLICI TERRITORIALI			
Indicare se l'opera oggetto di sanatoria è stata eseguita su aree di proprietà dello Stato o di Enti Pubblici territoriali: <u>1</u> ☒ <u>2</u> ☐			
MODALITÀ DI ACQUISIZIONE (Compilare solo se il richiedente è proprietario dell'opera oggetto di sanatoria)			
1 COMPRAVENDITA — da privati <u>1</u> ☐ — da impresa di costruzioni <u>2</u> ☐ — da altra impresa <u>3</u> ☐ — da altri <u>4</u> ☐			
2 DONAZIONE e/o SUCCESSIONE <u>5</u> ☐			
3 COSTRUITA IN PROPRIO <u>6</u> ☒			
PROPRIETARIO (compilare solo se il richiedente è diverso dal proprietario)			
COGNOME O DENOMINAZIONE			
NOME			
RESIDENZA ANAGRAFICA	COMUNE	PROVINCIA (sigla)	
FRAZIONE, VIA E NUMERO CIVICO		C.A.P.	
LOTTIZZAZIONE			
Indicare se l'opera oggetto di sanatoria insiste su area lottizzata: <u>1</u> ☒ <u>2</u> ☒ con lottizzazione autorizzata e convenzionata <u>3</u> ☒ con lottizzazione non autorizzata e non convenzionata			

SEZIONE PRIMA — OPERA OGGETTO DI SANATORIA - NOTIZIE GENERALI

A - LOCALIZZAZIONE

LOCALITÀ, VIA, PIAZZA E NUMERO CIVICO

C.A.P.

COMUNE

PROVINCIA
(sigla)

MARINA DI CARRARA, VIALE XX SETTEMBRE

5410316

CARRARA

MS

In mancanza delle informazioni relative alla toponomastica indicare:

- Catasto terreni: foglio di mappa numero/i di mappa
- Nuovo catasto edilizio urbano: foglio di mappa numero/i di mappa
- subalterno

B - ZONA URBANISTICA

- | | Alla data
d'inizio dei lavori | Alla data
del 1° ottobre 1983 |
|---|----------------------------------|----------------------------------|
| - Zona A | 1 ☐ | 1 ☐ |
| - Zona B | 2 ☐ | 2 ☐ |
| - Zona C | 3 ☐ | 3 ☐ |
| - Zona D | 4 ☐ | 4 ☐ |
| - Zona E | 5 ☐ | 5 ☐ |
| - Zona F | 6 ☐ | 6 ☐ |
| - Non era vigente alcuno
strumento urbanistico | 7 ☐ | 7 ☐ |

C - VINCOLI

Indicare se l'area sulla quale sorge l'opera ovvero se il fabbricato ove è ubicata risultano soggetti a vincoli: 1 ☒ 2 ☐

Se sì, indicare il tipo di vincolo

10

D - NATURA DELL'OPERA

d.1 — Opera autonomamente utilizzabile:

- Intero fabbricato 1 ☐
- Porzione di fabbricato 2 ☐

d.2 — Opera non autonomamente utilizzabile: 3 ☒

E - TIPOLOGIA DELL'ABUSO PER IL QUALE È RICHIESTA LA SANATORIA

- Opere realizzate in assenza o difformità della licenza edilizia o concessione e non conformi alle norme urbanistiche ed alle prescrizioni degli strumenti urbanistici:
 - In assenza della licenza edilizia o concessione 1 ☒
 - In difformità della licenza edilizia o concessione 2 ☐
- Opere realizzate senza licenza edilizia o concessione o in difformità da questa, ma conformi alle norme urbanistiche ed alle prescrizioni degli strumenti urbanistici alla data di entrata in vigore della presente legge:
 - In assenza della licenza edilizia o concessione 3 ☐
 - In difformità della licenza edilizia o concessione 4 ☐
- Opere realizzate senza licenza edilizia o concessione o in difformità da questa, ma conformi alle norme urbanistiche ed alle prescrizioni degli strumenti urbanistici al momento dell'inizio dei lavori:
 - In assenza della licenza edilizia o concessione 5 ☐
 - In difformità della licenza edilizia o concessione 6 ☐

F - EPOCA DI ULTIMAZIONE

Periodo di ultimazione:

Precedente all'1-9-1967 1 ☒ dal 2-9-1967 al 29-1-1977 2 ☐

dal 30-1-1977 all'1-10-1983 3 ☐ Anno di ultimazione: 19 65

G - DISPONIBILITÀ ALL'USO

Indicare se alla data del 1° ottobre 1983 l'opera era abitabile:

1 ☒ 2 ☐ parzialmente 3 ☐

SEZIONE SECONDA — OPERA OGGETTO DI SANATORIA' - NOTIZIE PARTICOLARI

A - OPERA AUTONOMAMENTE UTILIZZABILE (Intero fabbricato o porzione di fabbricato)

a - Dimensioni e consistenza

- Piani fuori terra n.
- Piani entroterra n.
- Volume totale mc
- Superficie
- utile abitabile (compresi gli accessori interni alle abitazioni). (Su) mq
- per servizi ed accessori (esclusi gli accessori interni alle abitazioni). (Snr) mq
- Presenza di superfici destinate ad attività non residenziali (1) 1 ☒ 2 ☐

ABITAZIONI

RIPARTIZIONE DELLE ABITAZIONI

Numero	Vani di abitazione		A — Secondo il numero delle stanze per abitazione						B — Secondo classi di superficie utile in mq						
	Stanze	Accessori (2)	di 1 stanza	2	3	4	5	di 6 stanze e oltre	fino a 45 mq	da 46 a 75 mq	da 76 a 95 mq	da 96 a 110 mq	da 111 a 130 mq	da 131 a 150 mq	oltre 150 mq

(1) Nel caso di superfici destinate ad attività non residenziali compilare il modello 47/85-D. — (2) Indicare soltanto gli accessori interni alle abitazioni.



Al Signor Sindaco del Comune di

CARRARA

A	RISERVATO AL COMUNE	
	Denominazione e N. Distintivo (secondo la classificazione ISTAT)	
	COMUNE	
	PROVINCIA	
	N. PROTOCOLLO	

B	N. PROGRESSIVO	0479131004/5
----------	----------------	--------------

MINISTERO DEI LAVORI PUBBLICI

MOD. 47/85-D
OPERE AD USO NON RESIDENZIALE

Domanda di sanatoria per le opere rientranti nelle tipologie di abuso 1 - 2 - 3 - 4 - 5 - 6 - 7, di cui alla tabella allegata alla legge 28 febbraio 1985, n. 47

Per le domande seguite da quadratino occorre barrare così ☒ la risposta che fa al caso

COSTRUZIONI SU AREE DI PROPRIETÀ DELLO STATO O DI ENTI PUBBLICI TERRITORIALI	
Indicare se l'opera oggetto di sanatoria è stata eseguita su aree di proprietà dello Stato o di Enti Pubblici territoriali: 1 ☒ si 2 ☐ no	
MODALITÀ DI ACQUISIZIONE (Compilare solo se il richiedente è proprietario dell'opera oggetto di sanatoria)	
1 COMPRAVENDITA	
— da privati	1 ☐
— da impresa di costruzioni	2 ☐
— da altra impresa	3 ☐
— da altri	4 ☐
2 DONAZIONE e/o SUCCESSIONE	5 ☐
3 COSTRUITA IN PROPRIO	6 ☒

RICHIEDENTE			
COGNOME O DENOMINAZIONE <u>VANELLI</u>			
NOME <u>GLORIANA</u>			
NUMERO DI CODICE FISCALE <u>VNL GRN 46M66E625M</u>			
RESIDENZA ANAGRAFICA	COMUNE <u>LIVORNO</u>	PROVINCIA (sigla) <u>LI</u>	
FRAZIONE, VIA E NUMERO CIVICO <u>VIA CADUTI DEL LAVORO N° 12</u>		C.A.P. <u>57100</u>	
NATURA GIURIDICA <u>1</u>			
Se il richiedente è persona fisica indicare:			
Sesso (M o F) <u>F</u>	DATA DI NASCITA giorno <u>26</u> mese <u>08</u> anno <u>1946</u>	STATO CIVILE <u>1</u>	TITOLO DI STUDIO <u>4</u>
COMUNE O STATO ESTERO DI NASCITA <u>LIVORNO</u>			PROVINCIA (sigla) <u>LI</u>
CONDIZIONE PROFESSIONALE <u>2</u>	QUALIFICA	ATTIVITÀ ECONOMICA	
Se il richiedente è diverso da "persona fisica" indicare:			
ATTIVITÀ ECONOMICA ESERCITATA			
TITOLO IN BASE AL QUALE IL RICHIEDENTE EFFETTUA LA DOMANDA DI SANATORIA			
Proprietà ☒	Locazione ☐	3 ☐	
Possesso ad altro titolo reale ☐	Altro (specificare) ☐	4 ☐	
PROPRIETARIO (compilare solo se il richiedente è diverso dal proprietario)			
COGNOME O DENOMINAZIONE			
NOME			
RESIDENZA ANAGRAFICA	COMUNE	PROVINCIA (sigla)	
FRAZIONE, VIA E NUMERO CIVICO		C.A.P.	
LOTTIZZAZIONE			
Indicare se l'opera oggetto di sanatoria insiste su area lottizzata:			
1 ☒ no			
2 ☐ si	con lottizzazione autorizzata		
3 ☐ si	con lottizzazione non autorizzata e non convenzionata		

SEZIONE PRIMA — OPERA OGGETTO DI SANATORIA - NOTIZIE GENERALI

A - LOCALIZZAZIONE

LOCALITÀ, VIA, PIAZZA E NUMERO CIVICO MARINA DI CARRARA VIALE XX SETTEMBRE	C.A.P. 541036	COMUNE CARRARA	PROVINCIA (sigla) MS
--	-------------------------	--------------------------	--------------------------------

In mancanza delle informazioni relative alla toponomastica indicare:

- Catasto terreni: foglio di mappa	[] [] [] []	numero/i di mappa	[] [] [] []	[] [] [] []	[] [] [] []
- Nuovo catasto edilizio urbano: foglio di mappa	[] [] [] []	numero/i di mappa	[] [] [] []	[] [] [] []	[] [] [] []
subalterno	[] [] [] []				

B - ZONA URBANISTICA

	Alla data d'inizio dei lavori	Alla data del 1° ottobre 1983
- Zona A	1 ☐	1 ☐
- Zona B	2 ☐	2 ☐
- Zona C	3 ☐	3 ☐
- Zona D	4 ☐	4 ☐
- Zona E	5 ☐	5 ☐
- Zona F	6 ☐	6 ☐
- Non era vigente alcuno strumento urbanistico	7 ☐	7 ☐

C - VINCOLI

Indicare se l'area sulla quale sorge l'opera ovvero se il fabbricato ove è ubicata risultano soggetti a vincoli: 1 ☒ **si** 2 ☐ **no**

Se sì, indicare il tipo di vincolo

10 [] [] [] [] [] [] [] []

D - NATURA DELL'OPERA

d.1 — Opera autonomamente utilizzabile:

- Intero fabbricato 1 ☐
- Porzione di fabbricato 2 ☐

d.2 — Opera non autonomamente utilizzabile: 3 ☒

E - TIPOLOGIA DELL'ABUSO PER IL QUALE È RICHIESTA LA SANATORIA

1. Opere realizzate in assenza o difformità della licenza edilizia o concessione e non conformi alle norme urbanistiche ed alle prescrizioni degli strumenti urbanistici:

- In assenza della licenza edilizia o concessione 1 ☒
- In difformità della licenza edilizia o concessione 2 ☐

2. Opere realizzate senza licenza edilizia o concessione o in difformità da questa, ma conformi alle norme urbanistiche ed alle prescrizioni degli strumenti urbanistici alla data di entrata in vigore della presente legge:

- In assenza della licenza edilizia o concessione 3 ☐
- In difformità della licenza edilizia o concessione 4 ☐

3. Opere realizzate senza licenza edilizia o concessione o in difformità da questa, ma conformi alle norme urbanistiche ed alle prescrizioni degli strumenti urbanistici al momento dell'inizio dei lavori:

- In assenza della licenza edilizia o concessione 5 ☐
- In difformità della licenza edilizia o concessione 6 ☐

4. Opere realizzate in difformità della licenza edilizia o concessione che non comportino aumenti della superficie utile o del volume assentito 7 ☐

Opere di ristrutturazione edilizia come definite dall'articolo 31, lettera d), della legge n. 457 del 1978, realizzate senza licenza edilizia o concessione o in difformità di essa 8 ☐

Opere che abbiano determinato mutamento di destinazione d'uso 9 ☐

5. Opere di restauro e di risanamento conservativo come definite dall'articolo 31, lettera c), della legge n. 457 del 1978, realizzate senza licenza edilizia o autorizzazione o in difformità di esse, nelle zone omogenee A di cui all'articolo 2 del decreto ministeriale 2 aprile 1968, qualora non trattisi di interventi finalizzati all'adeguamento igienico e funzionale 10 ☐

6. Opere di restauro e di risanamento conservativo, come definite dall'articolo 31, lettera c), della legge n. 457 del 1978, realizzate senza licenza edilizia o autorizzazione o in difformità di essa 11 ☐

7. Opere di manutenzione straordinaria, come definite dall'articolo 31, lettera b), della legge n. 457 del 1978, realizzate senza licenza edilizia o autorizzazione o in difformità di essa 12 ☐

Opere o modalità di esecuzione non valutabili in termini di superficie o di volume e varianti di cui all'articolo 13 della presente legge 13 ☐

F - EPOCA DI ULTIMAZIONE

Periodo di ultimazione:

Precedente all'1-9-1967 1 ☐ dal 2-9-1967 al 29-1-1977 2 ☐

dal 30-1-1977 all'1-10-1983 3 ☒ Anno di ultimazione: 19 **81**

G - DISPONIBILITÀ ALL'USO

Indicare se alla data del 1° ottobre 1983 l'opera era agibile:

1 ☒ **si** 2 ☐ **no** parzialmente 3 ☐

SEZIONE SECONDA — OPERA OGGETTO DI SANATORIA - NOTIZIE PARTICOLARI

A - FABBRICATO O PORZIONE DI FABBRICATO

a - Dimensioni e consistenza

— Piani fuori terra (compreso il seminterrato) n. <u>3</u>		— Superficie per attività		
		— Attività industriale o artigianale	mq	<u> </u>
		— Attività commerciale	mq	<u> </u>
— Piani entro terra n. <u>0</u>		— Attività sportiva, culturale, sanitaria, opere religiose o a servizio di culto	mq	<u> </u>
— Volume totale (vuoto per pieno) mc <u>2000,00</u>		— Attività turistica-ricettiva o agri-turistica	mq	<u> </u>
		— Attività connessa con la conduzione agricola	mq	<u> </u>
		— Altre attività	mq	<u> </u>
		SUPERFICIE COMPLESSIVA		mq <u> </u>

b - Difficoltà dalla licenza edilizia, autorizzazione o concessione. (Segnalare gli estremi della autorizzazione, licenza o concessione).

N. licenza, concessione o autorizzazione

Data di rilascio giorno mese anno 19

Destinazione d'uso assentita

Superficie assentita mq

Volume assentito mc

c - Superficie complessiva dell'area sulla quale sorge l'opera.

— da 0 a 400 mq 1 ☒ — da 1.501 a 2.000 mq 5 ☐

— da 401 a 600 mq 2 ☐ — da 2.001 a 4.000 mq 6 ☐

— da 601 a 1.000 mq 3 ☐ — da 4.001 a 10.000 mq 7 ☐

— da 1.001 a 1.500 mq 4 ☐ — da 10.001 a 20.000 mq 8 ☐

— oltre 20.000 mq 9 ☐

d - Destinazione d'uso dell'opera

— attività industriale o artigianale 1 ☐

— attività commerciale 2 ☒

— attività sportiva 3 ☐

— attività culturale 4 ☐

— attività sanitaria 5 ☐

— opere religiose o a servizi di culto 6 ☐

— attività turistico-ricettiva o agri-turistica 7 ☐

— attività connessa con la conduzione agricola 8 ☐

— altre attività 9 ☐ (specificare)

e - Accatastamento

Se l'opera è accatastata indicare la categoria catastale

C11

f - Numero addetti

Numero degli addetti, occupati al 31-12-1984, nell'unità locale in cui ricade

l'opera oggetto di sanatoria

3

B - CARATTERISTICHE GENERALI DEL FABBRICATO NEL QUALE È UBICATA L'OPERA OGGETTO DI SANATORIA

Dimensione e consistenza

— piani fuoriterza (compreso il seminterrato) n. 3

— piani entro terra n.

— struttura portante prevalente

— pietre o mattoni 1 ☒ — prefabbricata 3 ☐

— cemento armato 2 ☐ — mista e altra 4 ☐

Destinazione

— esclusivamente ad uso non residenziale 1 ☐

— uso misto con presenza di abitazioni 2 ☒

— numero eventuali abitazioni comprese nel fabbricato 4 ☐

Impianti e servizi ad uso diretto del fabbricato

— allacciamento rete fognante 1 ☒

— allacciamento rete elettrica 2 ☒

— allacciamento rete idrica 3 ☒

— allacciamento rete distrib. gas 4 ☒

— impianti di depuraz. degli scarichi 5 ☐

— Impianti per il controllo delle emissioni atmosferiche 6 ☐

— spazi per parcheggi 7 ☐

— eventuali altre superfici scoperte di pertinenza del fabbricato mq

SEZIONE TERZA — CALCOLO DELL'OBLAZIONE

A - MISURA DELL'OBLAZIONE

TIPOLOGIA DELL'ABUSO	PERIODI IN CUI L'ABUSO È STATO COMMESSO		
	Fino al 1° settembre 1967	Dal 2 settembre 1967 al 29 gennaio 1977	Dal 30 gennaio 1977 al 1° ottobre 1983
	MISURA DELL'OBLAZIONE		
Tipologia 1	L. 2.500 mq	L. 12.500 mq	L. 18.000 mq
Tipologia 2	L. 1.500 mq	L. 7.500 mq	L. 12.500 mq
Tipologia 3	L. 1.000 mq	L. 6.000 mq	L. 10.000 mq
Tipologia 4	L. 750 mq	L. 2.000 mq	L. 4.000 mq
Tipologia 5	L. 750 mq	L. 2.000 mq	L. 4.000 mq
Tipologia 6	L. 500 mq	L. 1.250 mq	L. 2.500 mq
Tipologia 7	L. 50.000	L. 100.000	L. 225.000

1) Misura dell'oblazione (riportare l'importo corrispondente alla tipologia dell'abuso e all'epoca in cui è stato commesso).

Lire/mq 18.000

B - SUPERFICI DELLE OPERE DA SANARE RELATIVE A:

2) Attività industriale o artigianale	mq	<u>11</u>
3) Attività commerciale	mq	<u>11</u>
4) Attività sportiva, culturale, sanitaria, opere religiose o a servizio del culto	mq	<u>11</u>
5) Attività turistico-ricettiva o agri-turistica	mq	<u>11</u>
6) Attività connessa con la conduzione agricola	mq	<u>11</u>
7) Altre attività	mq	<u>11</u>

C - CALCOLO DELL'OBLAZIONE

Misura dell'oblazione e coefficienti correttivi

8) Attività industriale e artigianale (moltiplicare l'importo di rigo 1 per il corrispondente coefficiente riportato nelle istruzioni)	Lire/mq	<u>.000</u>
9) Attività commerciale (moltiplicare l'importo di rigo 1 per il corrispondente coefficiente riportato nelle istruzioni)	Lire/mq	<u>11.800</u>
10) Attività sportiva, culturale, sanitaria, opere religiose o a servizio del culto (ridurre di un terzo l'importo di rigo 1)	Lire/mq	<u>.000</u>
11) Attività turistico-ricettiva o agri-turistica (moltiplicare l'importo di rigo 1 per il corrispondente coefficiente riportato nelle istruzioni)	Lire/mq	<u>.000</u>
12) Attività connessa alla conduzione agricola (ridurre alla metà l'importo di rigo 1)	Lire/mq	<u>.000</u>

Misura dell'oblazione

13) Attività industriale o artigianale (moltiplicare rigo 2 per rigo 8)	Lire/mq	<u>.000</u>
14) Attività commerciale (moltiplicare rigo 3 per rigo 9)	Lire/mq	<u>132.000</u>
15) Attività sportiva, culturale, sanitaria, opere religiose o a servizio del culto (moltiplicare rigo 4 per rigo 10)	Lire/mq	<u>.000</u>
16) Attività turistico-ricettiva o agri-turistica (moltiplicare rigo 5 per rigo 11)	Lire/mq	<u>.000</u>
17) Attività connessa alla conduzione agricola (moltiplicare rigo 6 per rigo 12)	Lire/mq	<u>.000</u>
18) Altre attività (moltiplicare rigo 7 per rigo 1)	Lire/mq	<u>.000</u>

D - MODALITÀ DI VERSAMENTO

19) Oblazione da versare - Casi particolari (art. 38, co 3)	Lire	<u>.000</u>
20) Oblazione da versare (riportare la somma degli importi da rigo 13 a rigo 18 ovvero l'importo di rigo 19)	Lire	<u>132.000</u>

21) Somma versata in data: giorno 1 9 8 anno

22) Nel caso di versamento in unica soluzione, barrare il quadratino ☐

23) Se il richiedente si avvale della facoltà di rateizzazione indicare il numero delle rate:

fino a 3 rate ☐

Documentazione allegata

Data

Firma del richiedente

Venelli Giovanni

ORIGINALE PER IL COMUNE



Al Signor Sindaco del Comune di

CARRARA



A	RISERVATO AL COMUNE	
	Denominazione e N. Distintivo (secondo la classificazione ISTAT)	
	COMUNE	
	PROVINCIA	
	N. PROTOCOLLO	

B	N. PROGRESSIVO	041719113110104 / 6
---	----------------	---------------------

MINISTERO DEI LAVORI PUBBLICI

MOD. 47/85-C

**OPERE AD USO
RESIDENZIALE**

**Domanda di sanatoria per le
opere rientranti nella tipolo-
gia di abuso 7, di cui alla
tabella allegata alla legge
28 febbraio 1985, n. 47**

Per le domande seguite da quadratino occorre
barrare così ☒ la risposta che fa al caso

RICHIEDENTE			
COGNOME O DENOMINAZIONE <u>VANELLI</u>			
NOME <u>GLORIANA</u>			
NUMERO DI CODICE FISCALE		<u>VNL GRN 46M66E 625 M</u>	
RESIDENZA ANAGRAFICA	COMUNE <u>LIVORNO</u>	PROVINCIA (sigla) <u>LI</u>	
FRAZIONE, VIA E NUMERO CIVICO <u>VIA CADUTI DEL LAVORO n° 12</u>		C.A.P. <u>57100</u>	
NATURA GIURIDICA		<u>1</u>	
Se il richiedente è persona fisica indicare:			
Sesso (M o F) <u>F</u>	DATA DI NASCITA giorno mese anno <u>2.6.08.19.4.6</u>	STATO CIVILE <u>1</u>	TITOLO DI STUDIO <u>4</u>
COMUNE O STATO ESTERO DI NASCITA <u>LIVORNO</u>			PROVINCIA (sigla) <u>LI</u>
CONDIZIONE PROFESSIONALE <u>2</u>	QUALIFICA	ATTIVITÀ ECONOMICA	
Se il richiedente è diverso da "persona fisica" indicare:			
ATTIVITÀ ECONOMICA ESERCITATA			
TITOLO IN BASE AL QUALE IL RICHIEDENTE EFFETTUA LA DOMANDA DI SANATORIA		PROPRIETARIO (compilare solo se il richiedente è diverso dal proprietario)	
Proprietà ☒		COGNOME O DENOMINAZIONE	
Possesso ad altro titolo reale ☐		NOME	
Locazione ☐		RESIDENZA ANAGRAFICA	COMUNE
Altro ☐ (specificare)		PROVINCIA (sigla)	
		C.A.P.	

A	RISERVATO AL COMUNE	
	Denominazione e N. Distintivo (secondo la classificazione ISTAT)	
	COMUNE	
	PROVINCIA	
	N. PROTOCOLLO	



ORIGINALE PER IL COMUNE

Al Signor Sindaco del Comune di

CARRARA

B	N. PROGRESSIVO	0479131004
---	----------------	------------

MINISTERO DEI LAVORI PUBBLICI

MOD. 47/85-R

**Domanda di sanatoria per gli
abusi edilizi di cui alla legge
28 febbraio 1985, n. 47**

Il modello va compilato a macchina o in stampatello
consultando le istruzioni allegate

RICHIEDENTE			
COGNOME O DENOMINAZIONE <u>VANELLI</u>			
NOME <u>GLORIANA</u>			
NUMERO DI CODICE FISCALE <u>VNL GRN 46M66E62SH</u>			
RESIDENZA ANAGRAFICA	COMUNE <u>LIVORNO</u>	PROVINCIA (sigla) <u>LI</u>	
FRAZIONE, VIA E NUMERO CIVICO <u>VIA, CADUTI, DEL LAVORO N° 12</u>		C.A.P. <u>57100</u>	
NATURA GIURIDICA ☐			
Se il richiedente è persona fisica indicare:			
Sesso (M o F) <u>F</u>	DATA DI NASCITA giorno <u>26</u> mese <u>08</u> anno <u>1946</u>	STATO CIVILE ☐	TITOLO DI STUDIO ☐
COMUNE O STATO ESTERO DI NASCITA		PROVINCIA (sigla) ☐	
CONDIZIONE PROFESSIONALE ☐	QUALIFICA ☐	ATTIVITÀ ECONOMICA ☐	
Se il richiedente è diverso da persona fisica indicare:			
ATTIVITÀ ECONOMICA ESERCITATA ☐			

NOTIZIE RIEPILOGATIVE						
MODELLI ALLEGATI E AMMONTARE DELLE OBLAZIONI					DIMENSIONI	
Modelli allegati		Ammontare delle oblazioni			Superficie complessiva per la quale è stata richiesta la sanatoria mq	N. abitazioni per le quali è stata richiesta la sanatoria
Tipo	Numero	Dovute in complesso	Già versate			
			In unica soluzione	1ª Rata		
47/85-A	4	204.000			42,30	4
47/85-B						
47/85-C	1	100.000				
47/85-D	1	132.000			11,17	
TOTALE	6	436.000			53,47	4
Il richiedente ha presentato altre domande di sanatoria						
Nello stesso comune 1 ☐ 2 ☒ In altro comune 3 ☐ 4 ☒						

Data

Firma del richiedente

Vanelli Gloriana

SEZIONE TERZA — CALCOLO DELL'OBLAZIONE

A - MISURA DELL'OBLAZIONE

TIPOLOGIA DELL'ABUSO	PERIODI IN CUI L'ABUSO È STATO COMMESSO		
	Fino al 1° settembre 1967	Dal 2 settembre 1967 al 29 gennaio 1977	Dal 30 gennaio 1977 al 1° ottobre 1983
	MISURA DELL'OBLAZIONE		
Tipologia 7	L. 100.000	L. 200.000	L. 450.000

1) Misura dell'oblazione (riportare l'importo corrispondente alla tipologia dell'abuso e all'epoca in cui è stato commesso).

Lire

100.000

B - MODALITÀ DI VERSAMENTO

2) Oblazione da versare (riportare l'importo indicato al rigo 1)

Lire

100.000

3) Oblazione da versare - **Casi particolari** (art. 38, co 6)

Lire

.000

4) Oblazione da versare (riportare l'importo indicato al rigo 2 o 3)

Lire

100.000

5) Somma versata in data:

giorno mese anno
1 9 8

- in unica soluzione

Lire

.000

- 1ª rata

Lire

.000

Documentazione allegata

MINISTERO DEI LAVORI PUBBLICI

Data

Firma del richiedente

Vanelli Gloriana

2103

RACCOMANDATA

VANELLI GIORIANA
DICHIANANTE COGNOME E NOME

LIVORNO VIA CADUTI DEL LAVORO 12
DOMICILIO FISCALE VIA/PIAZZA N. CIVICO

5400 LIVORNO LI
C.A.P. COMUNE PROV.




Roma - I.P.Z.S.

AL SIGNOR SINDACO
DEL COMUNE

DI CARRARA

Lire 150

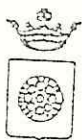

Carrara, il

11-5-89

COMUNE DI CARRARA

C.A.P. 54033

Ufficio

URBANISTICA NO

OGGETTO: SANATORIA EDILIZIA

richiesta in data 25-4-85

da VANELLI GLORIANA (2103)

in Via Roma, 81, 41010 Carrara

località 54035 M. di Carrara

ALL'AMMINISTRAZIONE

Comunità Montana delle Apuane

Commissione Beni Ambientali

Via Democrazia 44

C.A.P. 54100

- MASSA -

RACCOMANDATA A.R.

In riferimento all'art. 32, comma 1° della legge 28-2-1985, n. 47 e successive modificazioni, si prega voler esprimere il parere di codesta Amministrazione in ordine alla possibile sanatoria edilizia.

Si precisa che l'abuso edilizio commesso nell'anno 65-81

Si allega alla presente la seguente documentazione:

- Aereofoto e stralcio di P.R.G.
- Planimetria catastale
- Relazione tecnica illustrativa
- Elaborati grafici
- Copia modelli ministeriali
- Foto

Si resta in attesa del parere di competenza previsto per legge.-

IL SINDACO

Ricevuta n.° 13705 della Sezione II.° IV.°

LA DITTA (come da Mod. 3 SPC) VANELLI ROBERTO NATA A LIVORNO 1/03-02-1933

TUTTI GLI INTERESTATI
LUOGO E DATA NASCITA

VANELLI GLORIANA NATA A LIVORNO 1/26-08-1946

ha presentato in data odierna per l'immobile sito nel Comune

di CARRARA Viale XX SETTEMBRE, n.° 373

Piazza

distinto in Catasto con il Foglio n.° 103..., particella n.° 322..

i seguenti documenti:

[C.T.] -Modello 3 SPC 71
-Tipo mappale 71

orig. + 2 copie

orig. + 2 copie

[C.E.U.] -Elaborato planimetrico
-Modello 55 autocallistito
-n.° 1... Mod. 1 con planimetrie
-MOD. 44 N 71

orig. + 2 copie

orig. + 3 copie

orig. + 1 copia plan.

orig. + 2 copie

La presentazione dei documenti di cui sopra, costituisce prova
anche utile ai fini della documentazione catastale prevista dall'art. 35 della
Legge 28.2.1985, n.° 47.

data 29 SET. 1987





Carrara, li (data postale) _____

COMUNE DI CARRARA

C.A.P. 54033

RACCOMANDATA

13 AGO. 1967

Ufficio CONDONO EDILIZIO

N. _____ di prot.

Risposta a nota n. _____ del _____

Allegati n. _____

OGGETTO: Richiesta sanatoria edilizia
n° progressivo _____
- Pratica n° 2103
presentata il _____
- Richiesta documentazione integrativa.

VANNELLI GLORIANA
VIA COBUTI DEL LAVORO, 12

57100 LIVORNO

In riferimento alla domanda di concessione edilizia in sanatoria di cui all'oggetto emarginato, la S.V. è formalmente invitata a presentare entro 15 gg. dalla notifica della presente, la sottoelencata documentazione integrativa: a tal fine si ricorda che gli uffici comunali sono aperti al pubblico nei giorni di Lunedì-Giovedì-Sabato dalle ore 9,00 alle ore 13,00:

- ☐ n° marche da bollo da f. 3.000 cad.;
- ☒ stralcio aereofotogrammetrico con velatura in rosso dell'opera abusiva;
- ☒ dichiarazione stato dei lavori con reperto fotografico-relazione tecnica costruttiva dell'opera abusiva;
- ☒ disegni comprensivi di stralcio catastale, pianta, prospetti, sezione, in scala 1:100 con schema calcolo superfici e volumi dell'esistente e dell'abuso in triplice copia;
X mod. D
- ☐ certificato di residenza in bollo e copia conforme dell'ultima dichiarazione dei redditi;
- ☒ al fine di accertare l'anno di ultimazione dell'intervento abusivo, occorre produrre "prove" (fatture e/o atto notorio);
- ☒ ricevuta dell'U.T.E. con n° copie planimetrie catastali;
- ☐ conguaglio sull'oblazione versata per tardata presentazione (%) f. + 10% in ragione d'anno;
- ☒ 3 COPIE PLANIMETRIE CATASTALI PER OGNI U.I
CERTIFICATO CC/AA

IL SINDACO



24 FEB. 1989

Carrara, (data postale)

COMUNE DI CARRARA

C.A.P. 54033

RACCOMANDATA

Ufficio CONDONO EDILIZIO

N. _____ di prot.

Risposta a nota n. _____ del _____


Allegati n. _____

OGGETTO: Richiesta sanatoria edilizia -
n° progressivo
- Pratica n° 2103
presentata il 26-4-86
- Richiesta documentazione integrativa.

Varelli Gabriele
Via Caduti del Lavoro,
54100 Livorno

In riferimento alla domanda di concessione edilizia in sanatoria di cui all'oggetto emarginato, la S.V. è formalmente invitata a presentare entro 15 gg. dalla notifica della presente, la sottoelencata documentazione integrativa: a tal fine si ricorda che gli uffici comunali sono aperti al pubblico nei giorni di Lunedì-Giovedì-Sabato dalle ore 9,00 alle ore 13,00:

- ☐ n° marche da bollo da f.3.000 cad.;
- ☒ stralcio aereofotogrammetrico con velatura in rosso dell'opera abusiva;
- ☒ dichiarazione stato dei lavori con reperto fotografico-relazione tecnica costruttiva dell'opera abusiva;
- ☐ disegni comprensivi di stralcio catastale, pianta, prospetti, sezione, in scala 1:100 con schema calcolo superfici e volumi dell'esistente e dell'abuso in triplice copia;
- ☐ certificato di residenza in bollo e copia conforme dell'ultima dichiarazione dei redditi;
- ☒ al fine di accertare l'anno di ultimazione dell'intervento abusivo, occorre produrre "prove" (fatture e/o atto notorio);
- ☒ ricevuta dell'U.T.E. con n° _____ copie planimetrie catastali;
- ☒ conguaglio sull'oblazione versata per tardata presentazione (%) f. 199.900 + 10% in ragione d'anno;
- ☐ 3 copie Planimetrie catastali per ogni v.i. certificato C.C.I.A.A.

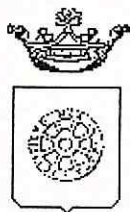

Comune di Carrara

IL SINDACO

AUTORIZZAZIONE N° 61/96 del 3 aprile 1996.

PREMESSO che la ditta VANELLI GLORIANA residente LIVORNO VIA DEI CADUTI DEL LAVORO, 12, ha presentato istanza di condono edilizio 1985 per AMPLIAMENTO FABBRICATO USO RESIDENZA E COMMERCIO posto in MARINA DI CARRARA V.LE XX SETTEMBRE al fine di ottenere il rilascio della prevista autorizzazione ai sensi dell'art. 7 Legge 1497 del 29.6.1939;

VISTO il parere favorevole della Commissione Edilizia Integrata espresso nella riunione n. 22 DEL 20/12/95;

VISTO L'ART. 82 del D.P.R. 24.7.1977 n. 616, con il quale sono state delegate alle regioni le funzioni amministrative per la protezione delle bellezze naturali, per quanto attiene alla loro individuazione, la loro tutela e alle relative sanzioni;

VISTA la Legge 1497 del 29.6.1939;

VISTO l'art. 2 della L.R. n. 152 del 2.11.1979 con il quale sono state delegate ai Comuni le funzioni amministrative concernenti la Legge n. 1497 del 29.6.1939;

VISTO l'art. 4 della sopra citata Legge Regionale n. 52/79, con il quale si stabilisce che gli atti di cui alle funzioni citate dall'art. 2 della legge medesima dovranno essere adottati in ogni Comune previo parere delle Commissioni per i Beni Ambientali, nei casi in cui sia necessaria la concessione edilizia di cui alla Legge 28.1.1977, n. 10 e dell'autorizzazione di cui alla Legge n. 457 del 5.8.1978;

VISTA la Legge n. 431 del 8.08.1985;

VISTA la Legge Regionale n. 24 del 19.04.1993;

VISTO il parere FAVOREVOLE A MAGGIORANZA della Commissione Edilizia Integrata istituita con delib. n. 7 del 12/2/94, espresso nella riunione n. 22 DEL 20/12/95, in merito al progetto sopra citato;

AUTORIZZA

ai sensi dell'art. 7 della Legge 1497 del 29.06.1939:

1. la Ditta VANELLI GLORIANA, ai lavori di AMPLIAMENTO FABBRICATO USO RESIDENZA E COMMERCIO del fabbricato posto a MARINA DI CARRARA V.LE XX SETTEMBRE alle condizioni della Commissione Edilizia Integrata;
2. di disporre la pubblicazione del presente provvedimento all'Albo Pretorio del Comune;

Carrara, lì 03/04/96.

Redatta da: MARCHI
Parere tecnico: C.E.I.

p. IL SINDACO
L'ASSESSORE ALL'URBANISTICA
(GUGLIELMINO ARCH. FRANCESCO)

COND1497.WPS



PROVINCIA DI MASSA E CARRARA

CAMERA DI COMMERCIO INDUSTRIA ARTIGIANATO E AGRICOLTURA CARRARA

I: 27/01/88

PAG. 1

VISURA CAMERALE

DAL REGISTRO DELLE DITTE, TENUTO DALLA CCIAA DI MASSA CARRARA
I SENSI DI LEGGE, RISULTA QUANTO SEGUE RELATIVAMENTE ALLA DITTA SOTTO INDICATA:

SCRIZIONE ORDINARIA SU DENUNCIA DELLA DITTA R.D.N. 64329 DEL 14/12/1972

ATURA GIURIDICA: DITTA INDIVIDUALE

ENOMINAZIONE: CORDIVIOLA GABRIELLA

EDE: CARRARA (MS) VLE XX SETTEMBRE 371 CAP 54033
FRAZ. MARINA

ATA INIZIO ATTIVITA': 05/07/1972

TTIVITA':

ENDITA AL MINUTO LIBRI, CARTOLERIA, CANCELLERIA, BIGIOTTERIA, GIOCATTOLI,
CCHIALI, PROFUMERIA, BIBLIOTECA CIRCOLANTE

CODICE ATTIVITA'
653.3.01.91

CODICE IMPORTANZA
P

DATA INIZIO

CORDIVIOLA GABRIELLA

ATA A CARRARA (MS) IL 16/10/1922

ITOLARE FIRMATARIO

OD.FISCALE CRDGRL22R56B832N

INFORMAZIONI DEL M.A.D. REGISTRO DITTE

DATA DENUNCIA MODIFICA (MF) 23/01/1979

NTEGRAZIONE CODICE FISCALE PER PRESENTATA RICHIESTA



PROVINCIA DI MASSA E CARRARA

CAMERA DI COMMERCIO INDUSTRIA ARTIGIANATO E AGRICOLTURA CARRARA

CAMERA DI COMMERCIO
INDUSTRIA ARTIGIANATO
E AGRICOLTURA

MASSA E CARRARA



I :29/01/88

CERTIFICATO N.: G/0779/00021 PAG. 1

S I C E R T I F I C A

CHE DAL REGISTRO DELLE DITTE, TENUTO DA QUESTA CAMERA DI COMMERCIO /
I SENSI DI LEGGE, RISULTA QUANTO SEGUE RELATIVAMENTE ALLA DITTA SOTTO INDICATA:

SCRIZIONE ORDINARIA SU DENUNCIA DELLA DITTA R.D. N. 62455 DEL 25/01/1971

ATURA GIURIDICA: DITTA INDIVIDUALE

ENOMINAZIONE: PICCONCELLI MARIA

EDE: CARRARA (MS) VLE XX SETTEMBRE 312 CAP 54036
FRAZ. MARINA

ATA INIZIO ATTIVITA': 19/01/1971

TTIVITA:

ENDITA AL MINUTO MATERIALE DA RISCALDAMENTO, APPARECCHI ELETTRODOMESTICI,
NDUSTRIALI, MATERIALE ELETTRICO, GAS LIQUIDO IN BOMBOLE, RADIO, TV

PICCONCELLI MARIA

ATA A CARRARA (MS) IL 01/01/1930

ITOLARE FIRMATARIO

OD.FISCALE PCCMRA30A41B832S

UNITA' LOCALE N. 0001 MAGAZZINO

ARRARA (MS) VIALE XX SETTEMBRE 373 CAP 54036

FRAZ. MARINA

ATA APERTURA: 18/11/1982 DATA DENUNCIA APERTURA: 18/11/1982

P. IL SEGRETARIO GENERALE
IL FUNZIONARIO DLEGATO
BRUNELLO AGOSTINI

Brunello Agostini





PROVINCIA DI MASSA E CARRARA

CAMERA DI COMMERCIO INDUSTRIA ARTIGIANATO E AGRICOLTURA CARRARA

I :27/01/88

PAG. 1

VISURA CAMERALE

DAL REGISTRO DELLE DITTE, TENUTO DALLA CCIAA DI MASSA CARRARA

AI SENSI DI LEGGE, RISULTA QUANTO SEGUE RELATIVAMENTE ALLA DITTA SOTTO INDICATA:

SCRIZIONE ORDINARIA SU DENUNCIA DELLA DITTA R.D. N. 42509 DEL 26/09/1955

NATURA GIURIDICA: DITTA INDIVIDUALE

DEDENOMINAZIONE: IARDELLA ANDREA

SEDE: CARRARA (MS) VIALE XX SETTEMBRE 373 CAP 54036
FRAZ. MARINA
TEL.: 058558005

DATA INIZIO ATTIVITA': 24/09/1955

ATTIVITA': RIPARAZIONE CALZATURE

CODICE ATTIVITA'
672

CODICE IMPORTANZA
A

DATA INIZIO

LBO IMPRESE ARTIGIANE

N. 1175

ATEG.: A PROVINCIA: MS DATA DELIBERA: 29/10/1957

ALZOLAIO

001) IARDELLA ANDREA

ATO A: CARRARA (MS) IL 21/09/1916


TITOLO FIRMATARIO

CODICE FISCALE: RDLNDR16P15B832Z

INFORMAZIONI DEL M.A.D. REGISTRO DITTE

DATA DENUNCIA MODIFICA (MF) 23/01/1979

INTEGRAZIONE CODICE FISCALE PER PRESENTATA RICHIESTA

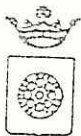

COMUNE DI CARRARA

C.A.P. 54033

Ufficio

URBANISTICA NO 1 3705
P.16939

OGGETTO: SANATORIA EDILIZIA

richiesta in data 26-4-86

da VANELLI GLORIANA (2103)

in Via L. S. Hemberg n.

località 54035 M. di Carrara

RACCOMANDATA A.R.

Carrara, 13 MAG, 1986

ALL' AMMINISTRAZIONE

Comunità Montana delle Apuane

Commissione Beni Ambientali

Via Democrazia 44

C.A.P. 54100 - MASSA -

In riferimento all'art. 32, comma 1° della legge 28-2-1985, n. 47 e successive modificazioni, si prega voler esprimere il parere di codesta Amministrazione in ordine alla possibile sanatoria edilizia.

Si precisa che l'abuso edilizio commesso nell'anno 67-81

Si allega alla presente la seguente documentazione:

- Aereofoto e stralcio di P.R.G.
- Planimetria catastale
- Relazione tecnica illustrativa
- Elaborati grafici
- Copia modelli ministeriali
- Foto

Si resta in attesa del parere di competenza previsto per legge.-



AL SIGNOR SINDACO DEL COMUNE DI _____

(Ufficio Urbanistica)

Oggetto: Relazione sullo stato dei lavori relativa
alla Legge n.47/1985.

_____ sottoscritt _____ Sig. VAHELLI GLORIANA nata a LIVORNO
il 26-08-1946 residente in via/p.zza CADUTI DEL LAVORO 12
nella qualità di proprietario dell'immobile urbano sito in Comune
di CAPERNA via/p.zza XX SETTEMBRE
descritto al N.C.T.R. Fog. _____ Mapp. _____ con la presente

DICHIARA

secondo quanto disposto dalla Legge n.47/1985, di avere eseguito
all'immobile di cui sopra opere edilizie quali:

CHIUSURA BALCONI

che i lavori sono stati eseguiti in assenza ~~di~~ conformità a _____ licenza
edilizia ;


che riguardano opere INTERIORI a 450 mc.;

che alla data del 1° Ottobre 1983 erano completati e disponibili
all'uso.

_____ li _____

In Fede

Gloriana Velli

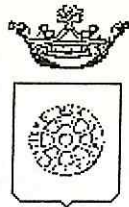

Comune di Carrara

UFFICIO URBANISTICA

RACCOMANDATA A.R.

Prot. n°

2651

h. 1/4698
g. 4.76

**AL MINISTERO PER I BENI CULTURALI
E AMBIENTALI**

presso la Soprintendenza per i Beni Ambientali
Architettonici Artistici e Storici

via Lungarno Pacinotti

PISA

Oggetto : Trasmissione autorizzazione art. 7 Legge 1497/39.- VANELLI GLORIANA.

Si porta a conoscenza che è stata rilasciata autorizzazione a norma della legge in oggetto per il progetto intestato alla Ditta VANELLI GLORIANA per l'esecuzione di lavori AMPLIAMENTO FABBRICATO USO RESIDENZA E COMMERCIO posti in MARINA DI CARRARA V.LE XX SETTEMBRE.


Si allega la seguente documentazione:

- 1) copia autorizzazione ai sensi dell'art. 7 Legge 1497/39;
- 2) n° 2 copie elaborati grafici di progetto;
- 3) n° 2 copie relazione tecnica;
- 4) documentazione fotografica dell'area interessata;
- 5) stralcio aereofotogrammetrico scala 1:2000 della zona di intervento.

Si invita la S.V. a esprimere ad esprimere deduzioni nel rispetto dei termini di legge.

Carrara, lì 3 maggio 1996

L'Assessore All'Urbanistica
Guglielmino Arch. Francesco

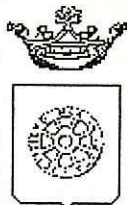

Comune di Carrara

UFFICIO URBANISTICA

RACCOMANDATA A.R.

Prot. n°

**AL MINISTERO PER I BENI CULTURALI
E AMBIENTALI**

presso la Soprintendenza per i Beni Ambientali
Architettonici Artistici e Storici
via Lungarno Pacinotti
P I S A

Oggetto : Trasmissione autorizzazione art. 7 Legge 1497/39.- VANELLI GLORIANA.

Si porta a conoscenza che è stata rilasciata autorizzazione a norma della legge in oggetto per il progetto intestato alla Ditta VANELLI GLORIANA per l'esecuzione di lavori AMPLIAMENTO FABBRICATO USO RESIDENZA E COMMERCIO posti in MARINA DI CARRARA V.LE XX SETTEMBRE.

Si allega la seguente documentazione:

- 1) copia autorizzazione ai sensi dell'art. 7 Legge 1497/39;
- 2) n° 2 copie elaborati grafici di progetto;
- 3) n° 2 copie relazione tecnica;
- 4) documentazione fotografica dell'area interessata;
- 5) stralcio aereofotogrammetrico scala 1:2000 della zona di intervento.

Si invita la S.V. a esprimere ad esprimere deduzioni nel rispetto dei termini di legge.

Carrara, li 3 maggio 1996

L'Assessore All'Urbanistica
Guglielmino Arch. Francesco



Mod. 23-I (per l'interno) (1988) - Ed. 008400

AMMINISTRAZIONE P. T.



COMUNE DI
CARRARA
(MS)

AVVISO DI RICEVIMENTO
O DI RISCOSSIONE



Lmae 404 - n. 81890

DA RESTITUIRE A: UFFICIO URBANISTICA N. 3
COMUNE

N. B. - Il mittente è pregato di
apportare chiaramente su entrambe
le facciate le indicazioni richieste

Rif: VANELLI GLORIANA (2103)

54033

C.A.P.

CARRARA

LOCALITÀ

MS

SIGLA PROV.

A.R.

AVVISO DI RICEVIMENTO O DI RISCOSSIONE

della: del: N. 03878 di L.

☒ Raccomandata ☐ Vaglia

spedito il

☐ Assicurata ☐ Pacco

dall'Ufficio di

indirizzate a *alla Commissione Beni Ambientali*
Via Demosofie, 44 MASSA 54100

16 MAG. 1989

Dichiaro di aver ricevuto quanto suindicato il 12-5-89
riscosso

Firma dell'incaricato
della distribuzione o del pagamento

he

Firma

Lenzetti

Bollo dell'Ufficio
di distribuzione o di pagamento.