

M

Studio di Architettura MARTELLI

Viale XX Settembre 310
54033 CARRARA (MS)
tel. e fax 0585-789175

e-mail arch.martelli@diglib.it
www.archstudiomartelli.it

Viale Dei Milite 74
50131 FIRENZE (FI)

Ubicazione

Comune di Carrara
Loc. Marina di Carrara, V.le C. Colombo

Richiedente/i

Sig. ra Tosi Liviana
Stabilimento balneare "Lunezia"

Progetto di

Progetto di ristrutturazione e ampliamento
stabilimento balneare "Lunezia"

VARIANTE

ad Autorizzazione Unica N° 24 del 29/11/07

Contenuto Tavola

VARIANTE: prospetti e sezioni

Progettista

Architetto Roberto MARTELLI
iscritto al n. 229 dell'Ordine degli Architetti
della provincia di Massa Carrara

Delegatissimo al:

229
Soprintendente
Albo
Roberto
sub

Data

18.12.07

Scala disegno

1:100

Nr. Tavola

4

Indice

Tipo di variante

Data / Nome

Elaborazione grafica realizzata con AUTOCAD LT 2007 - Elaborati non riproducibili senza autorizzazione

COMUNE DI CARRARA

U.O. Sportello Unico alle Imprese


APPROVATO

Autorizzazione Unica N° 17 del 10/11/08
del 10/11/08


TAV. 4/5
N.V. 34 del 22/10/08

COMUNE DI CARRARA


15 OTT. 2008

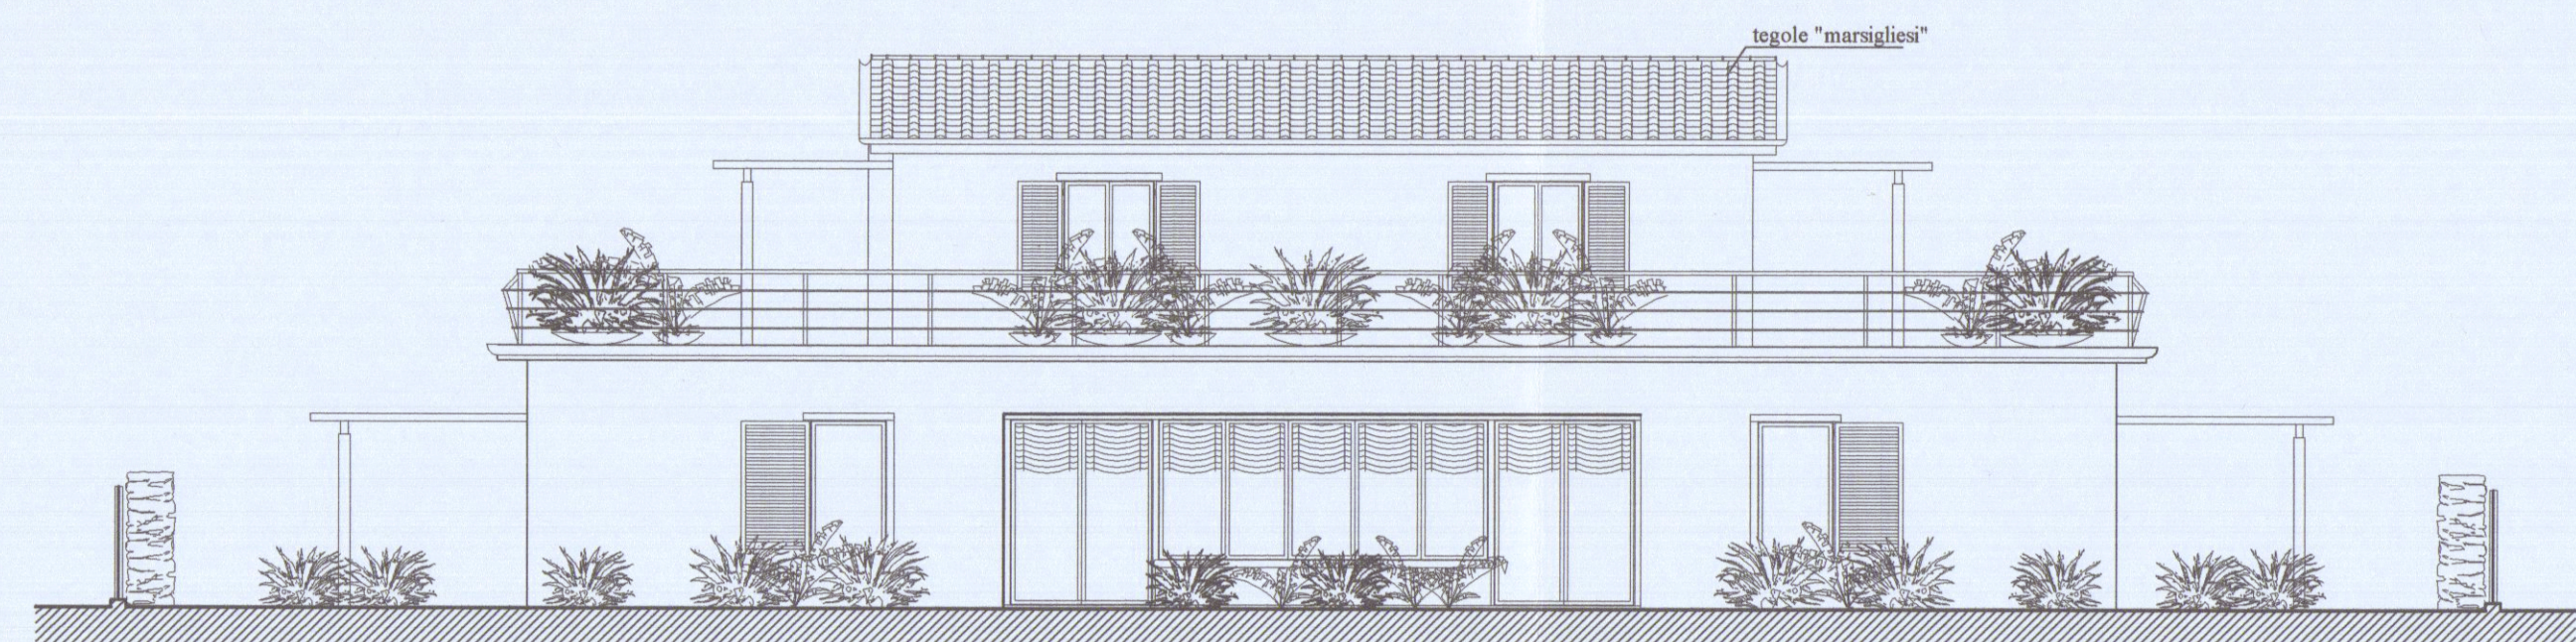


PROSPETTO NORD
(Prospetto lato V.le C. Colombo)

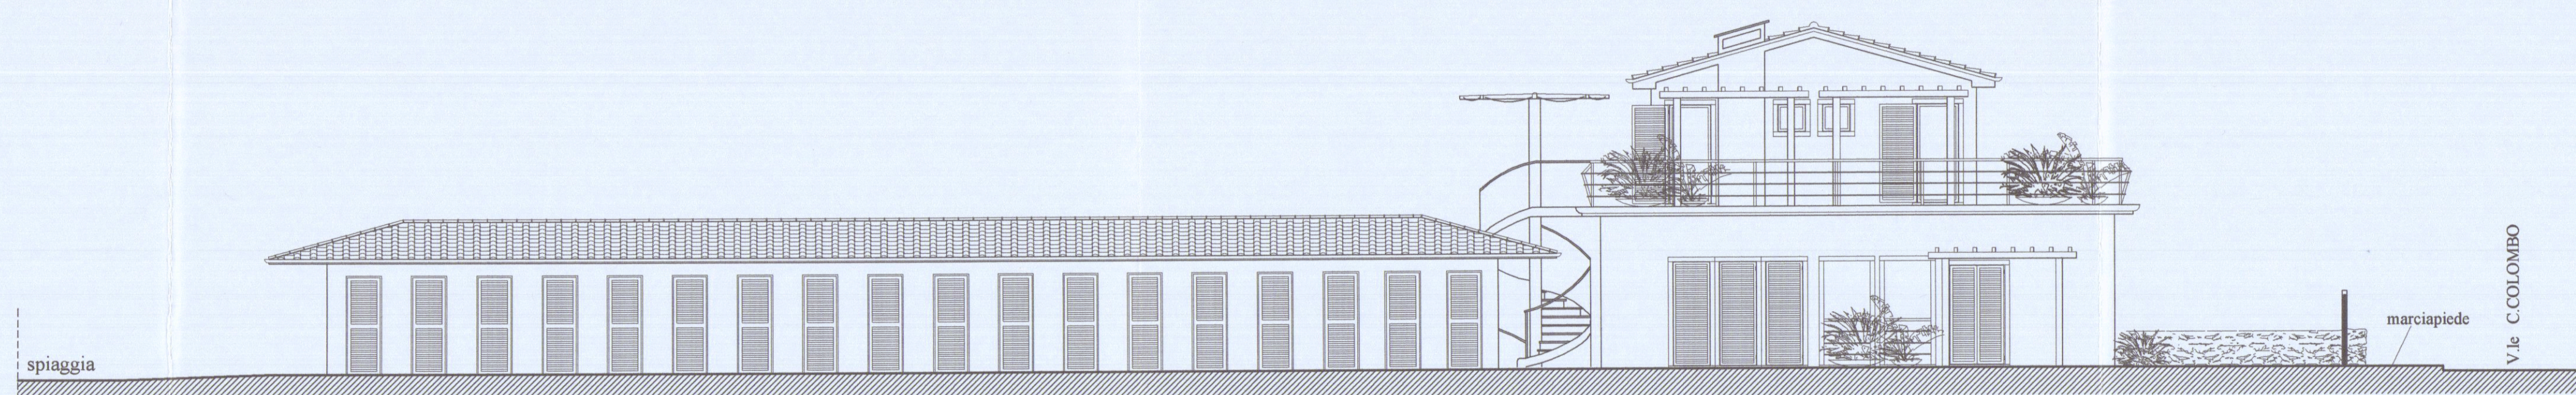


PROSPETTO EST

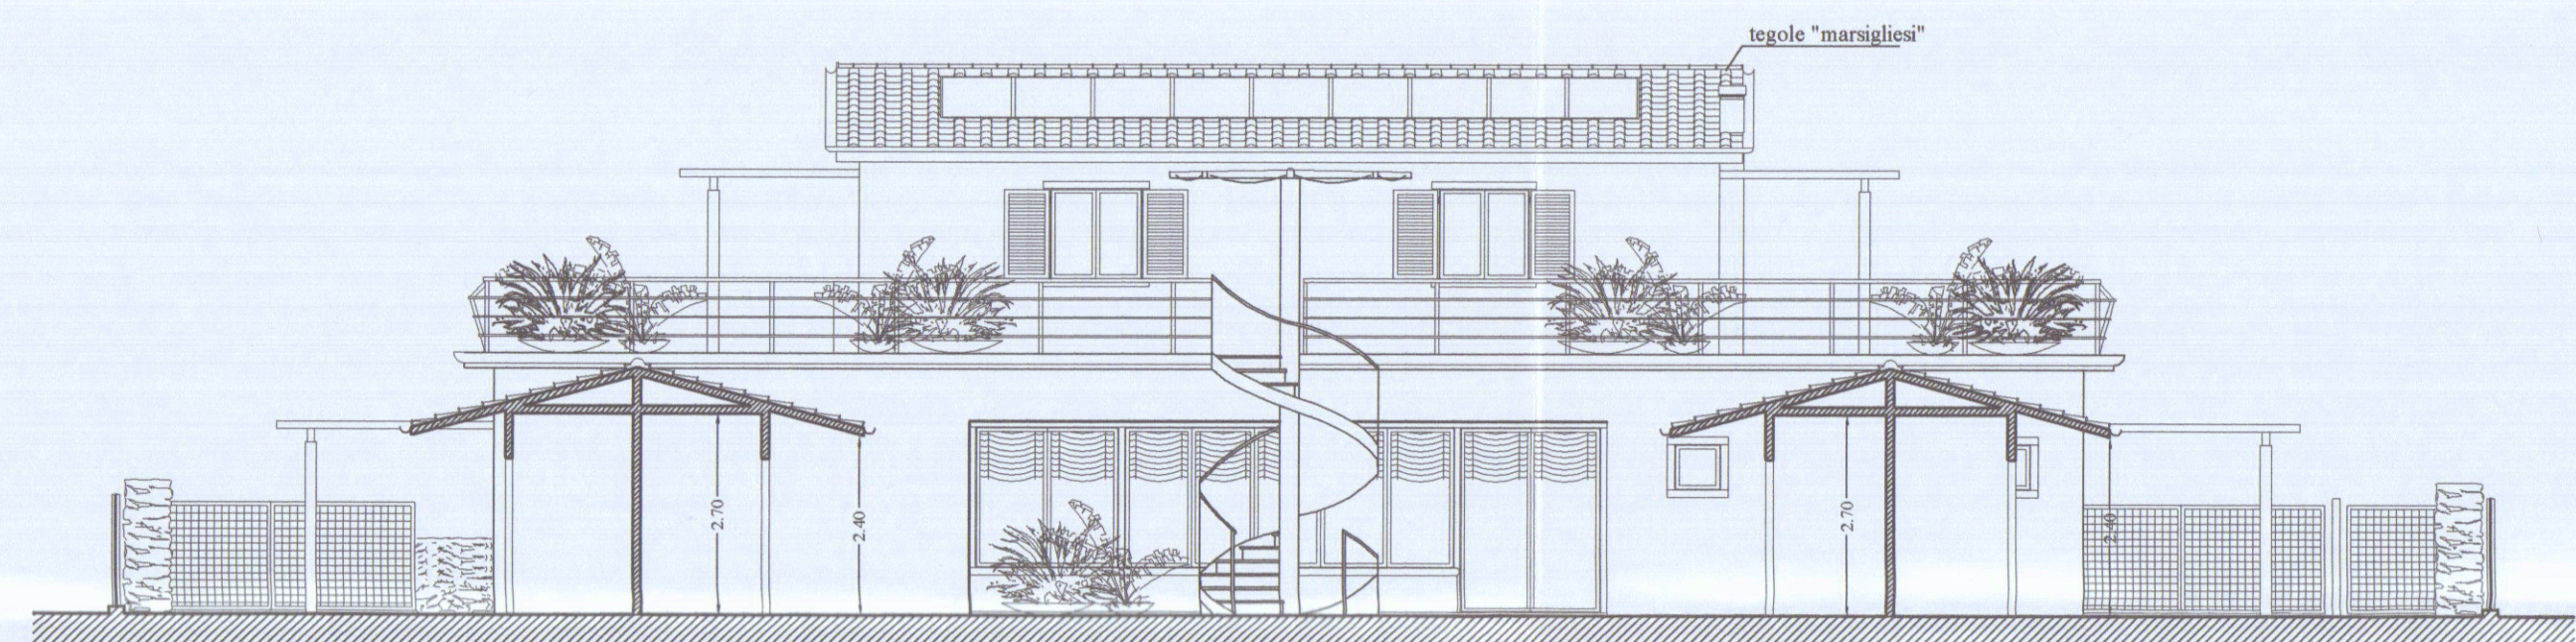


PROSPETTO SUD
(Prospetto lato mare)

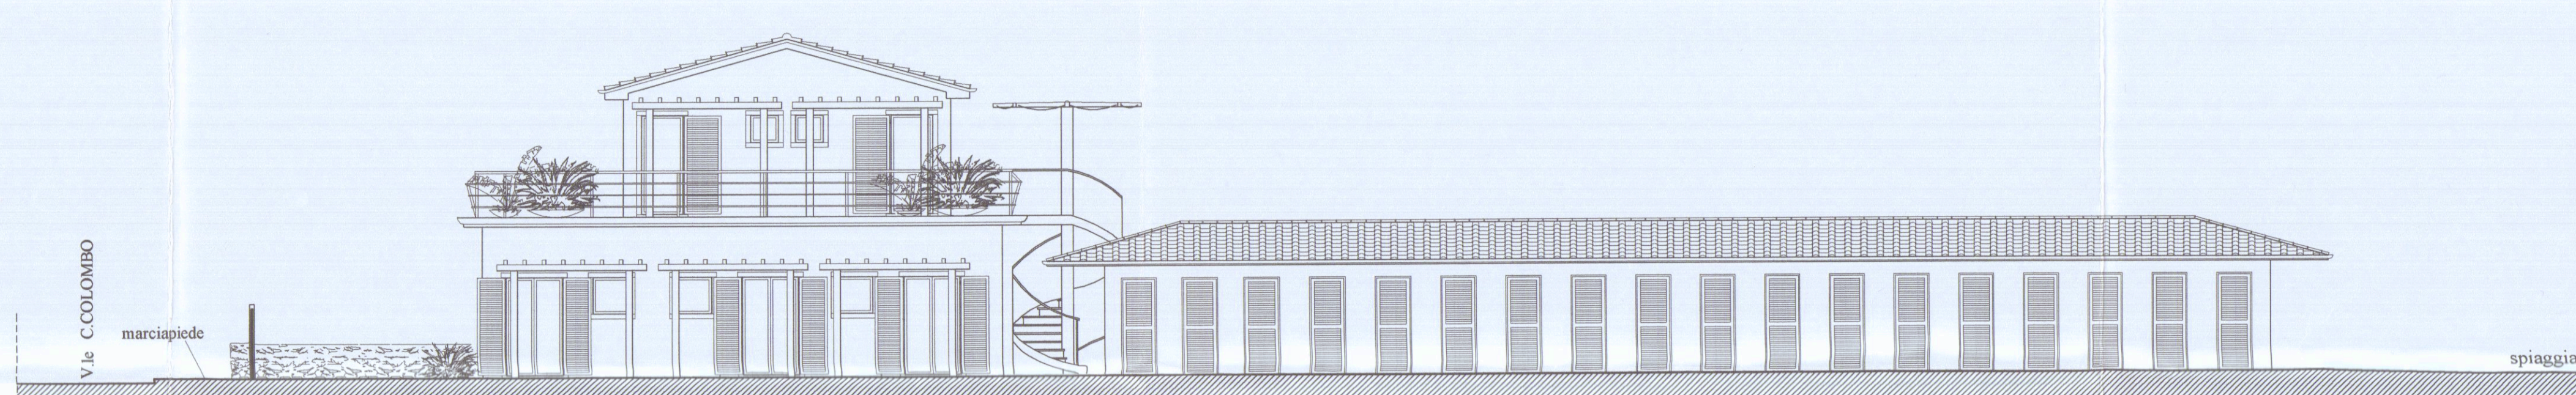

PROSPETTO OVEST

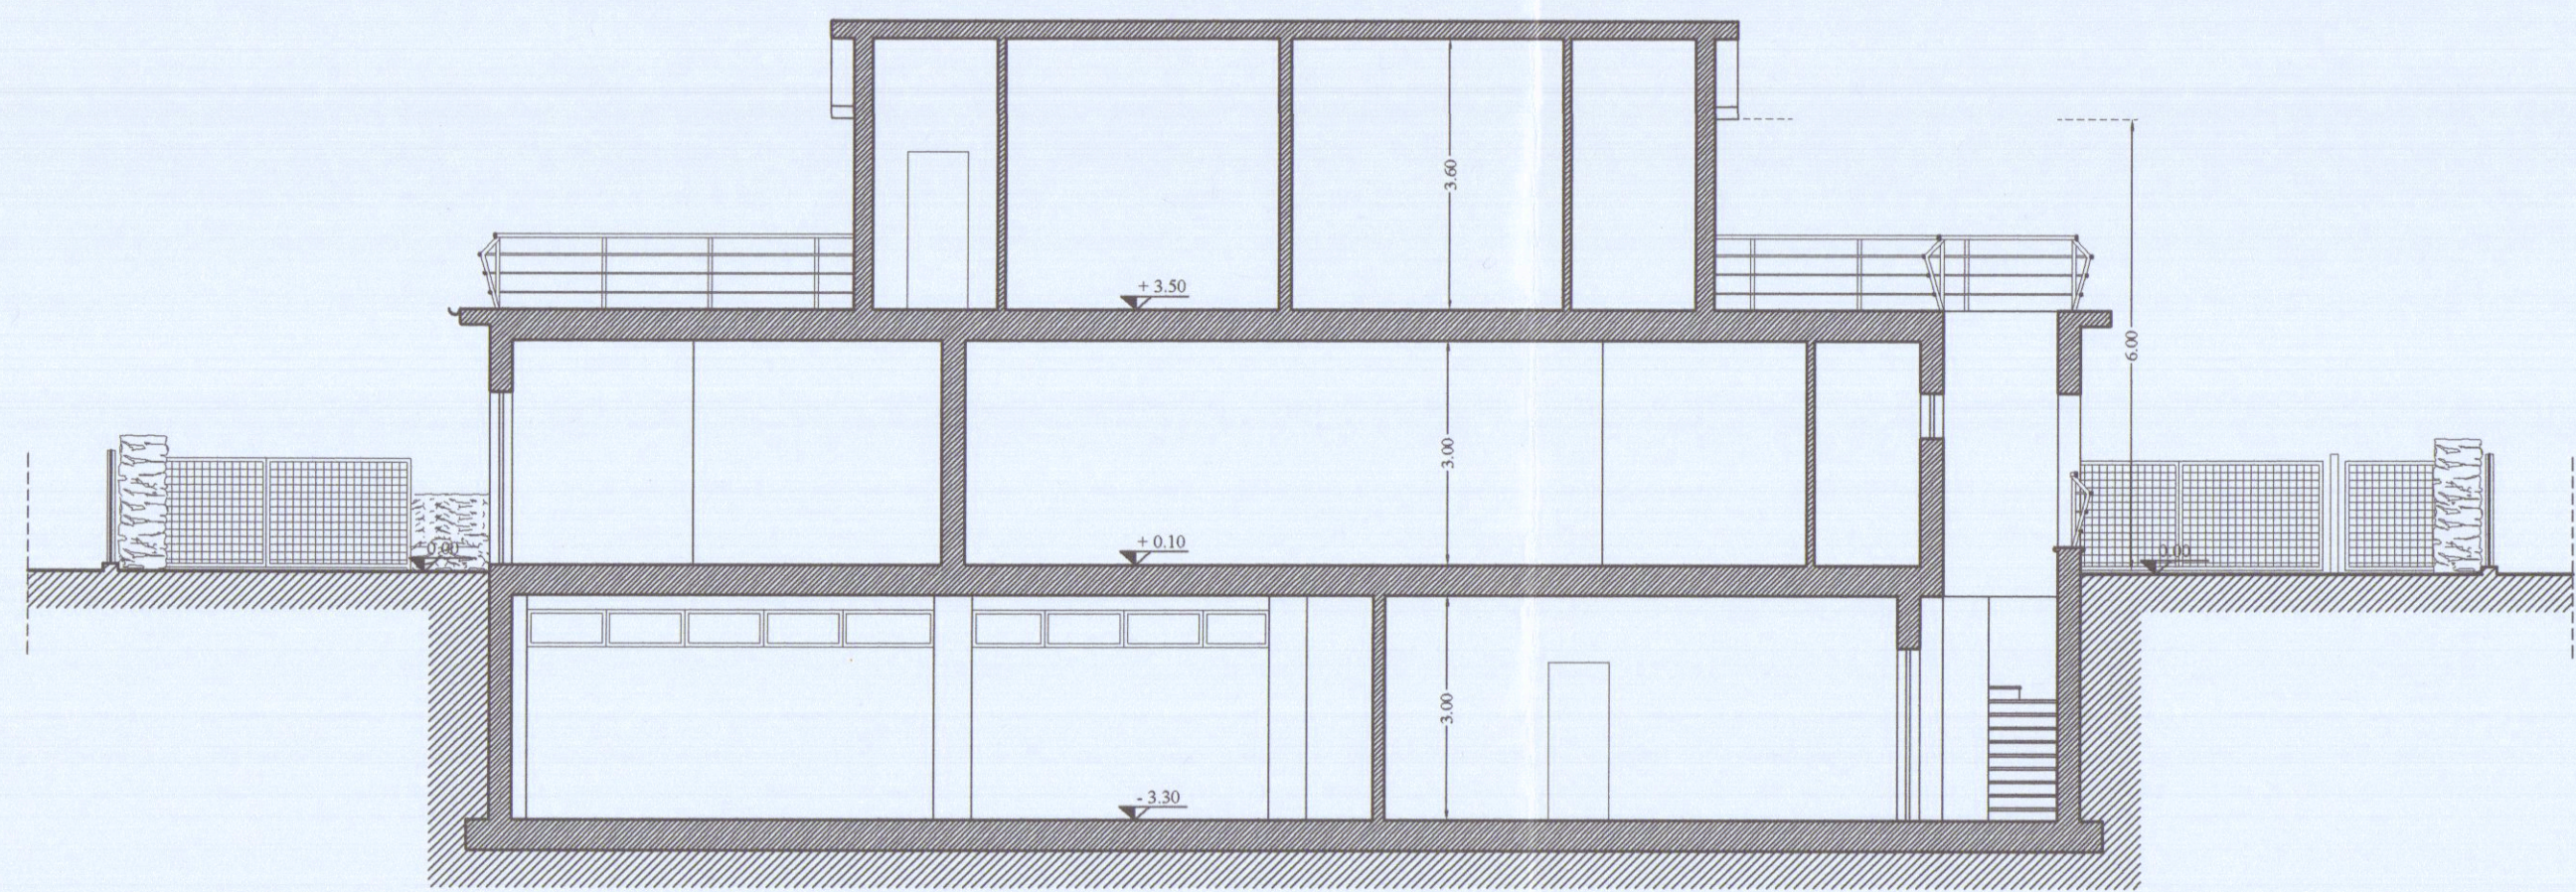

SEZIONE B - B'

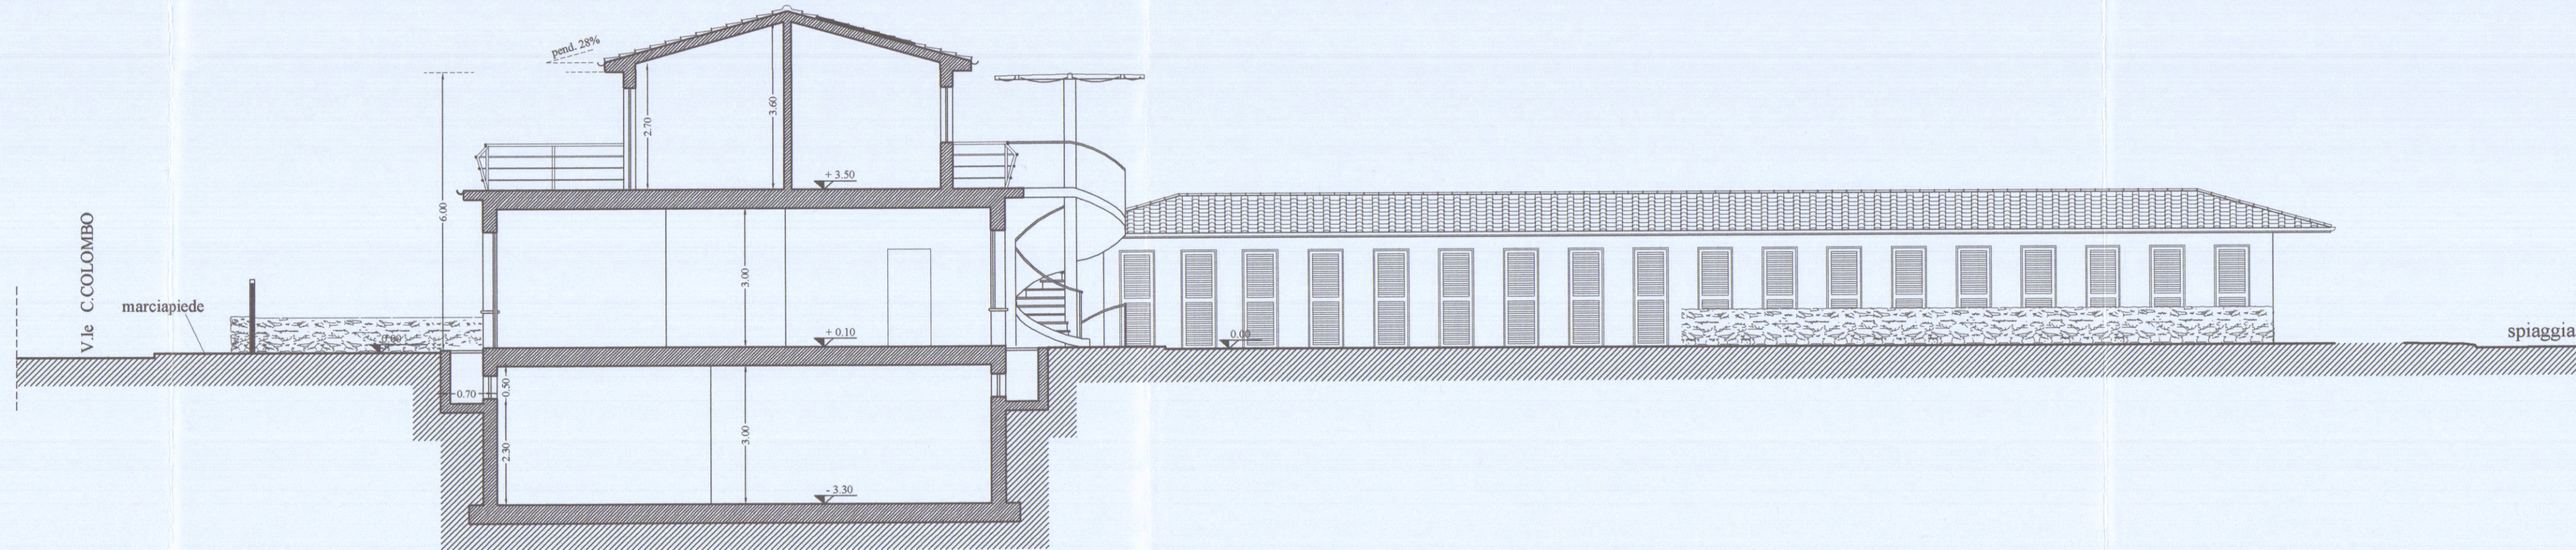

SEZIONE A - A'
(PROSPETTO INTERNO)