


DOTT. FRANCO MENCONI - ARCHITETTO CARRARA Via M. D'Azeglio, 3 - Tel. 79535			
soc. S.I.C.A. s.r.l.			
Oggetto: PROSPETTI E SEZIONE MODIFICATI		ev. N° 2	
Anno: 1981	scala: 1:100	schizzo	disegnatore: <i>[signature]</i>

2 VARIANTE
APPROVATO
 16 LUG. 1983
 CONTROLLATO IL TECNICO


ORDINE DEI... DI MASSA-CARRARA
 dott. arch. *[signature]* 42
 Cod. Fisc. MNC FNC 27P20 B832F




VARIANTE
 Approvato dal Sindaco alle deliberazioni
 della concessione...
 n. 233 del 17/1/1983
 CARRARA, IL 16 LUG. 1983
 L'INGEGNERE CAPO *[signature]*

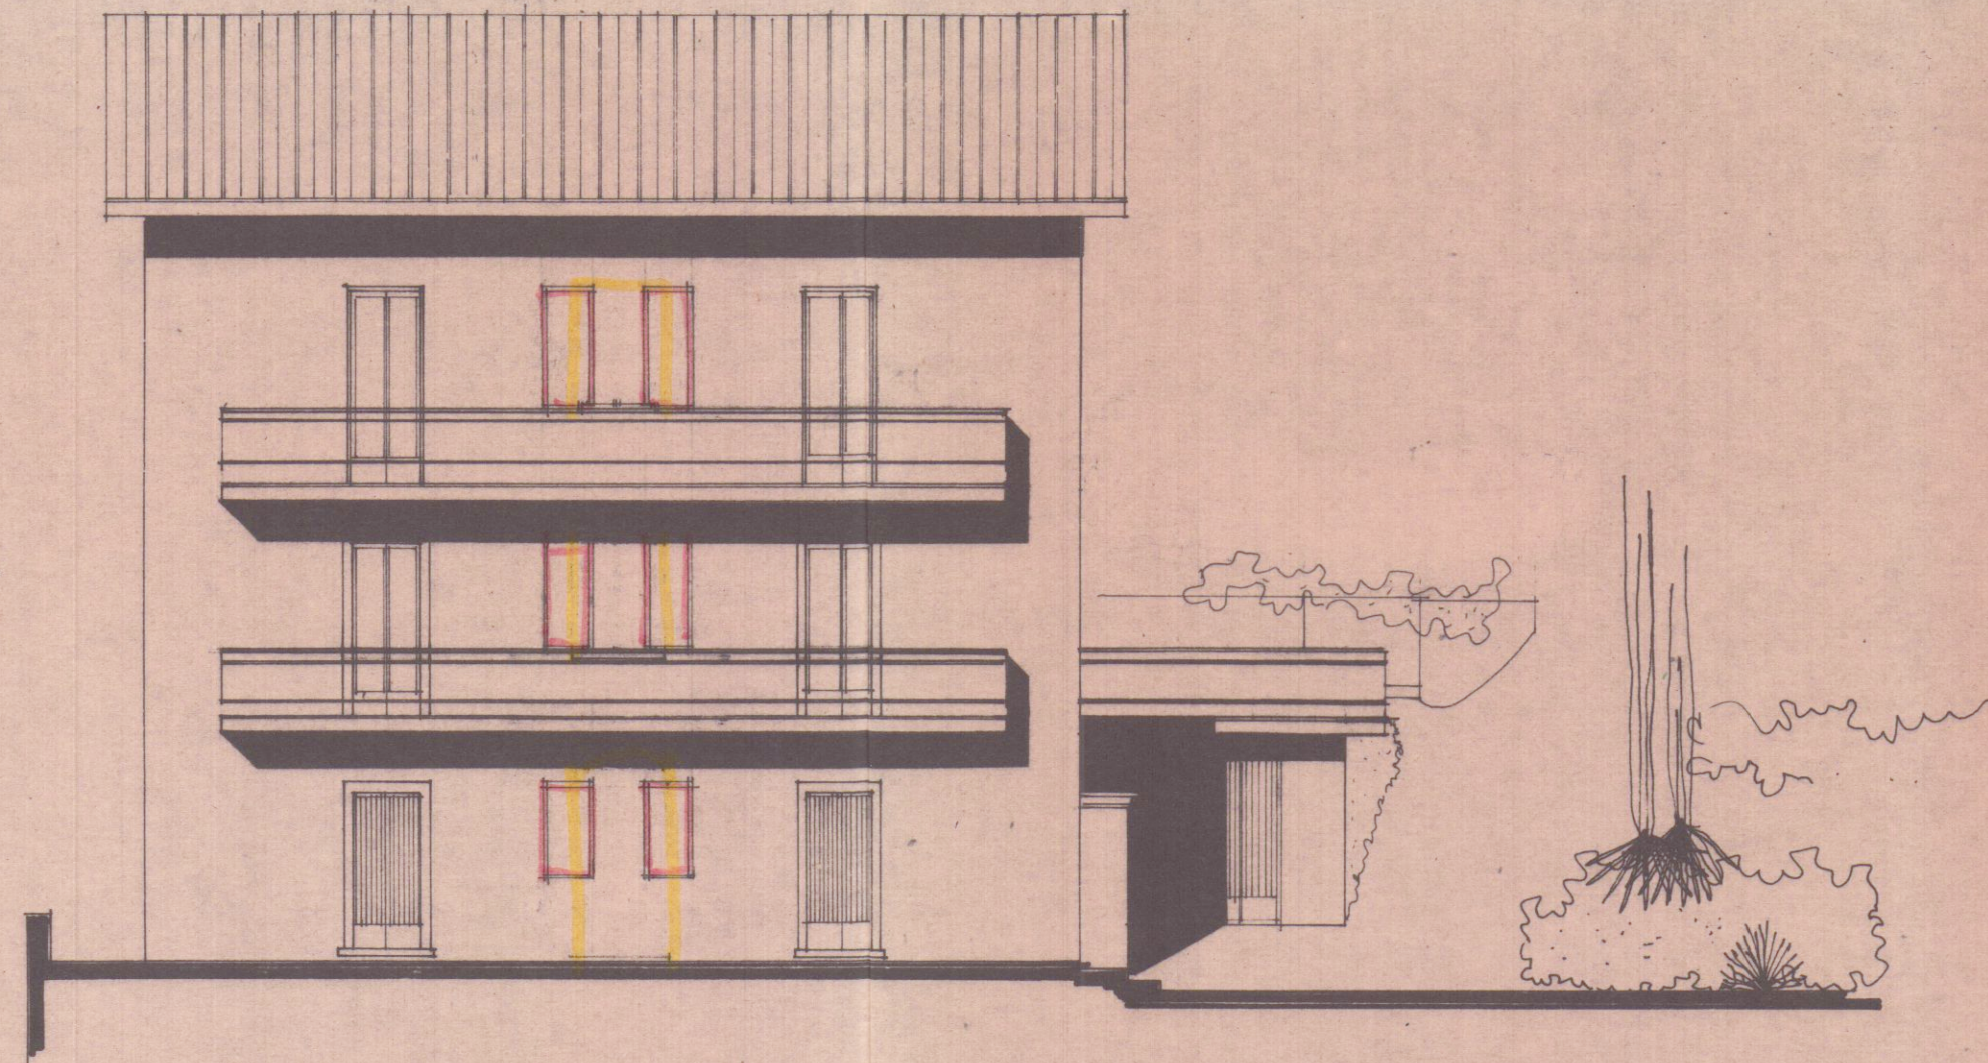


PROSPETTO SUD MODIFICATO

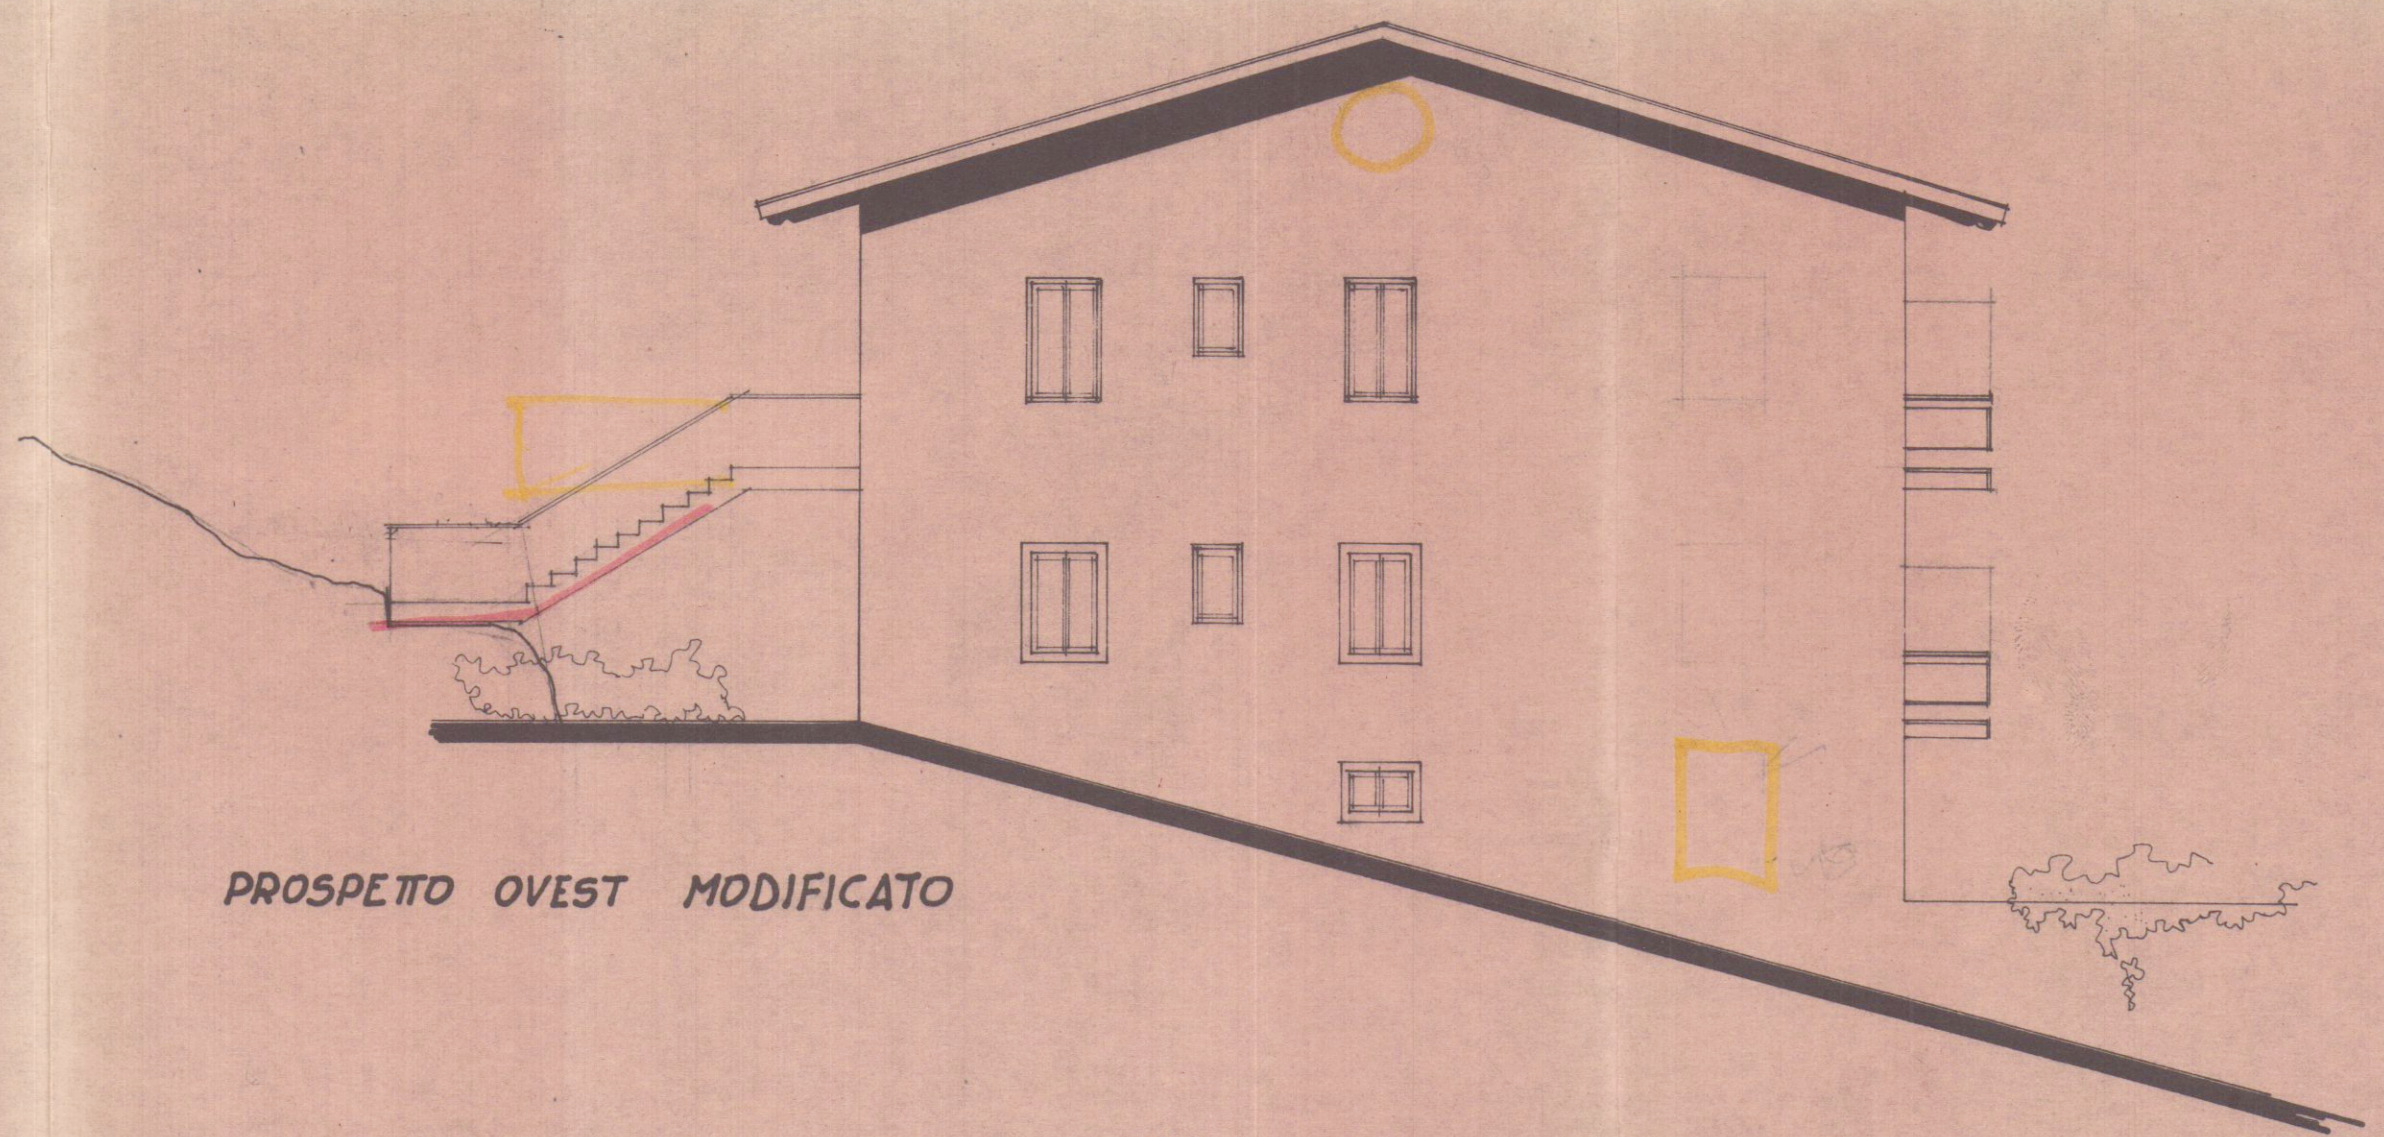


PROSPETTO OVEST MODIFICATO

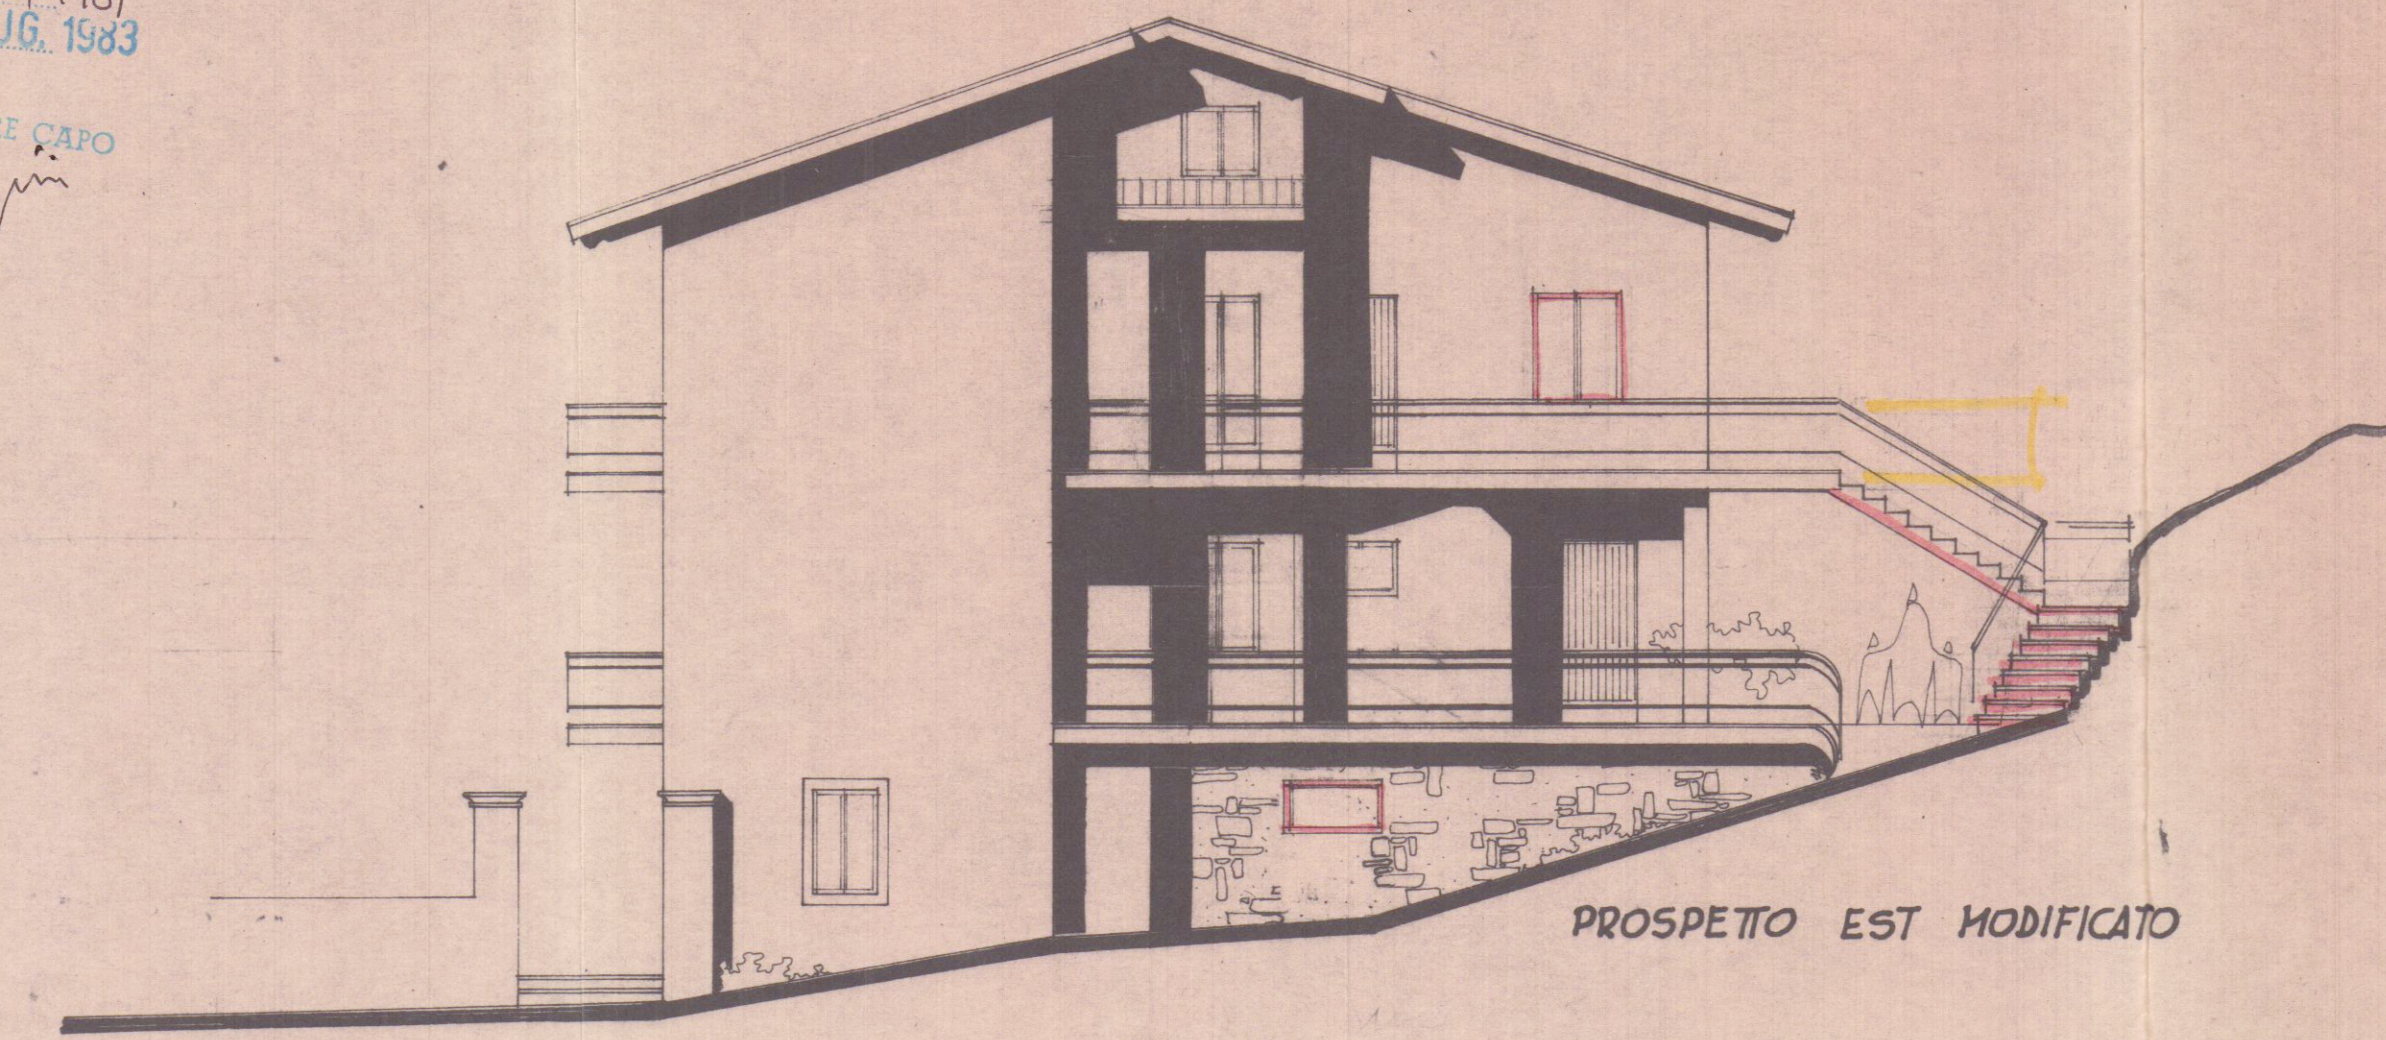

PROSPETTO EST MODIFICATO

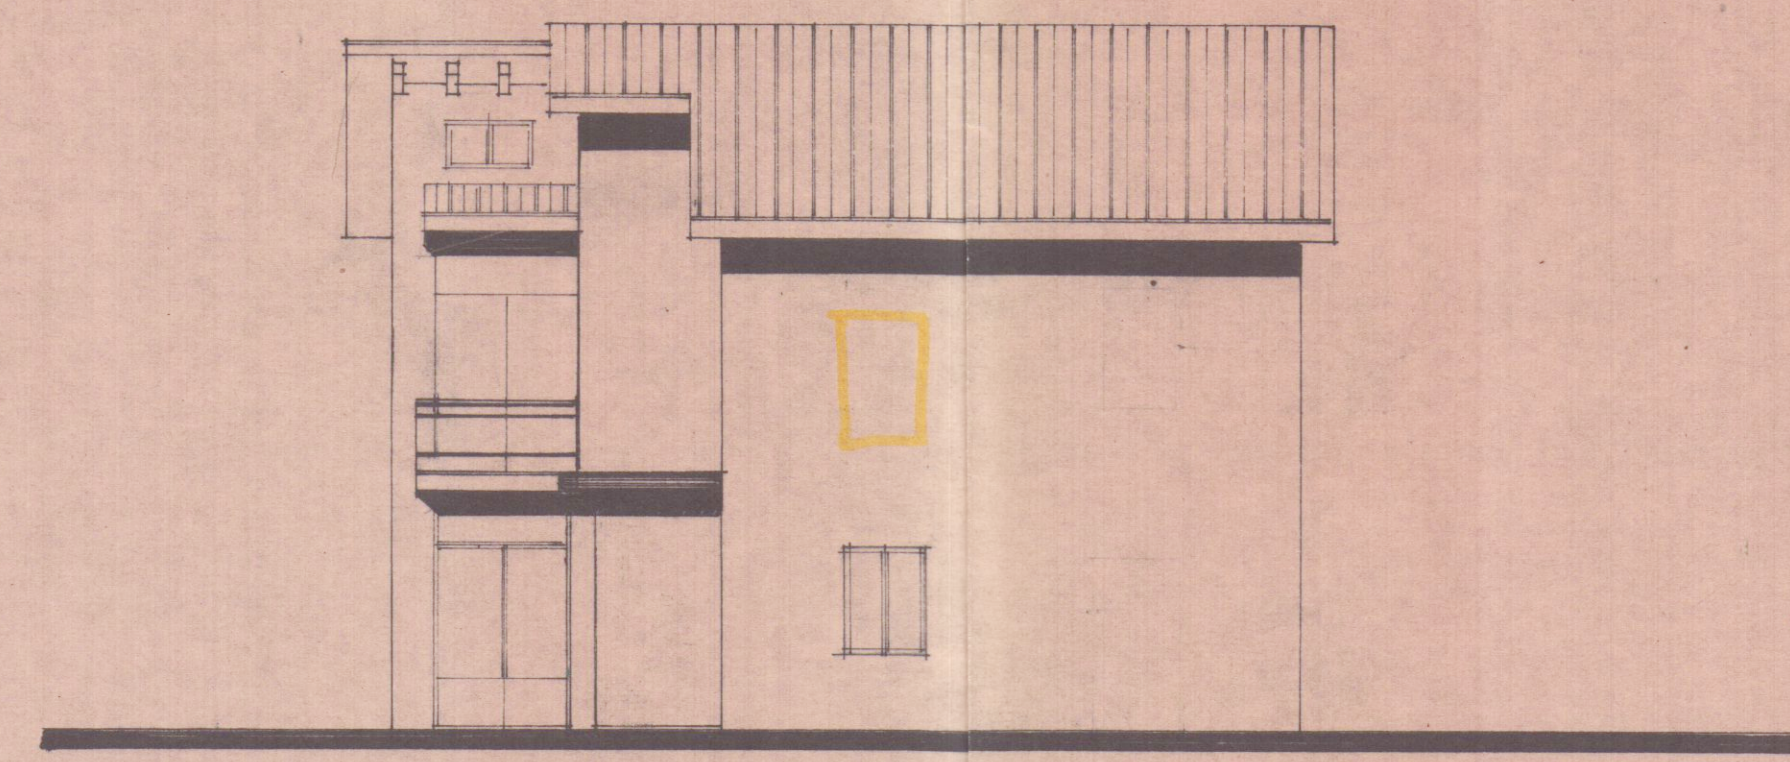

PROSPETTO NORD MODIFICATO

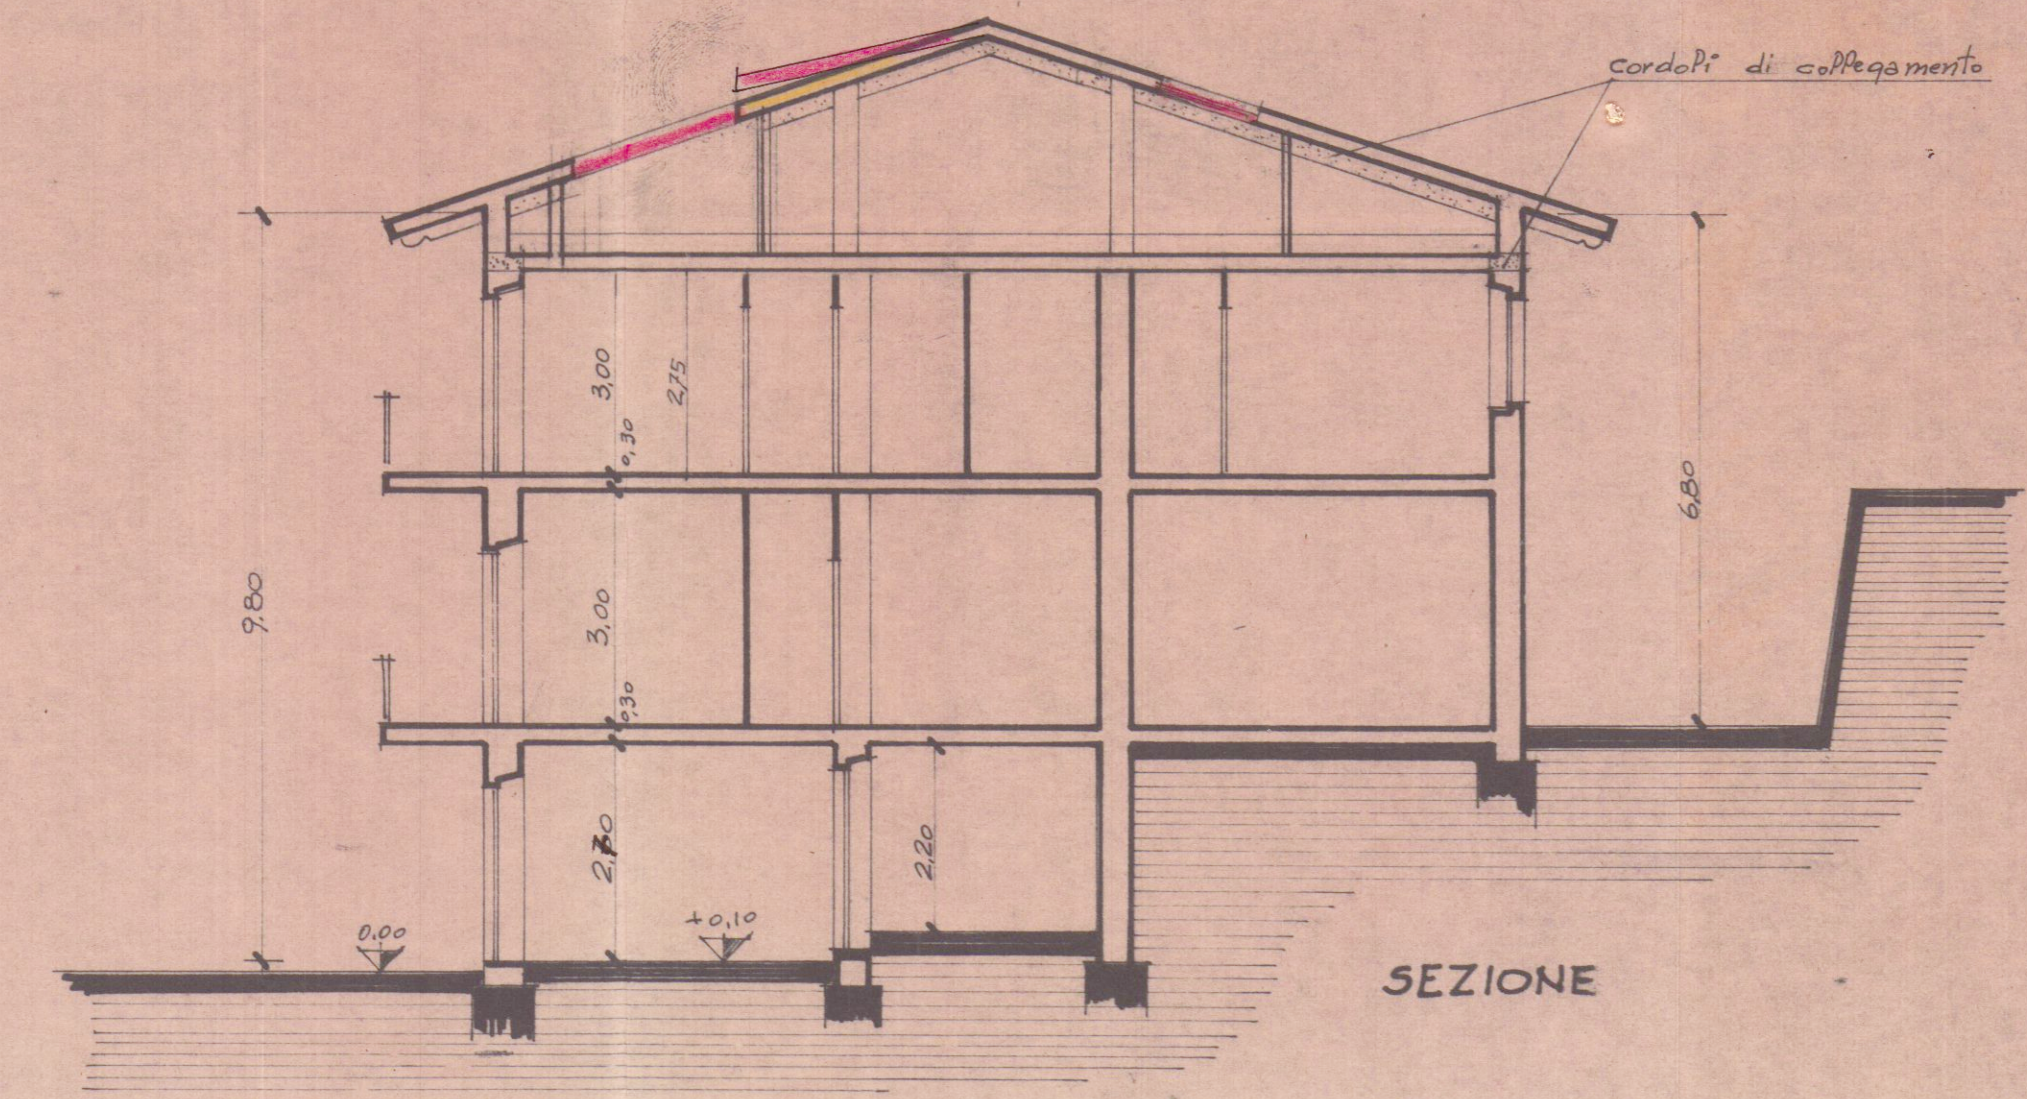

SEZIONE