

AL VERSANTE
Servizio dei Conti Correnti Postali
Attestazione di un versamento

di L. 1.600 (in cifre)

Lire un mille e seicento solo (in lettere)

eseguito da BENASSI LINA

sul c/c n. 1/15046 intestato alla Banca Nazionale del Lavoro - Centro Servizi Speciali - C/Cassa Nazionale Previdenza Assistenza Ingegneri ed Architetti (contributi OPERE)

Addebi (1) 6/9/77 197.....


Bollo lineare dell'Ufficio accitante
645 - GSEI77

N. del bollettario ch. 9.....

L'Ufficiale di Posta



Bollo a data

INDICARE A TERGO LA CAUSALE DEL VERSAMENTO
Si prega di scrivere in stampatello

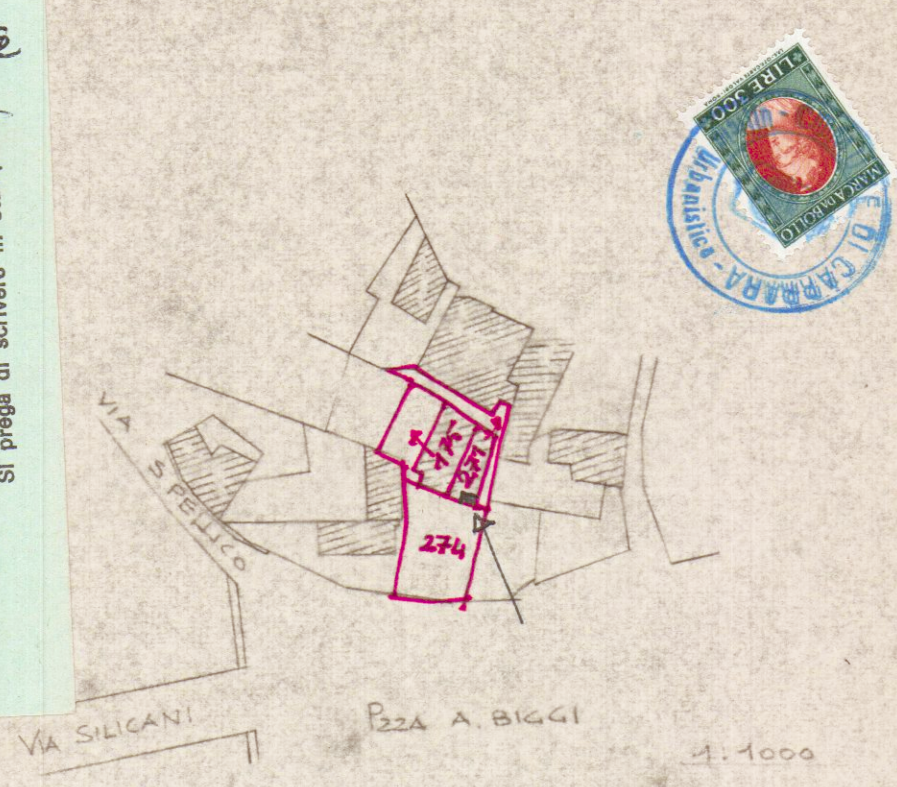

Approvato dal Sindaco alle condizioni indicate nel permesso di costruire N° 1123 del 2-8-77
L'ING. CAPO Luigi

APPROVATO
4 AGO. 1977
CONTROLLATO
IL TECNICO
F. Mani

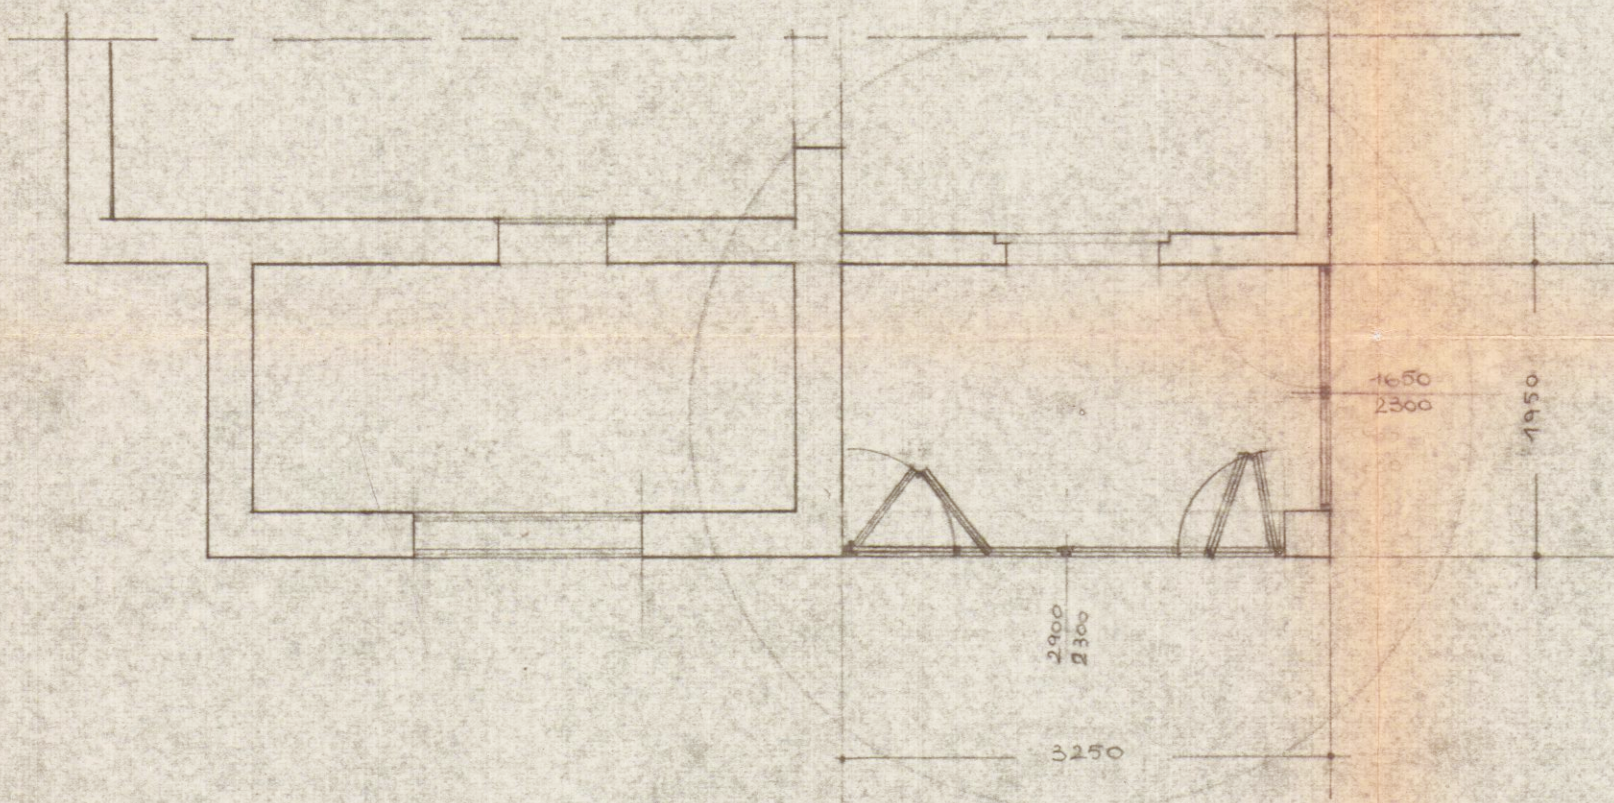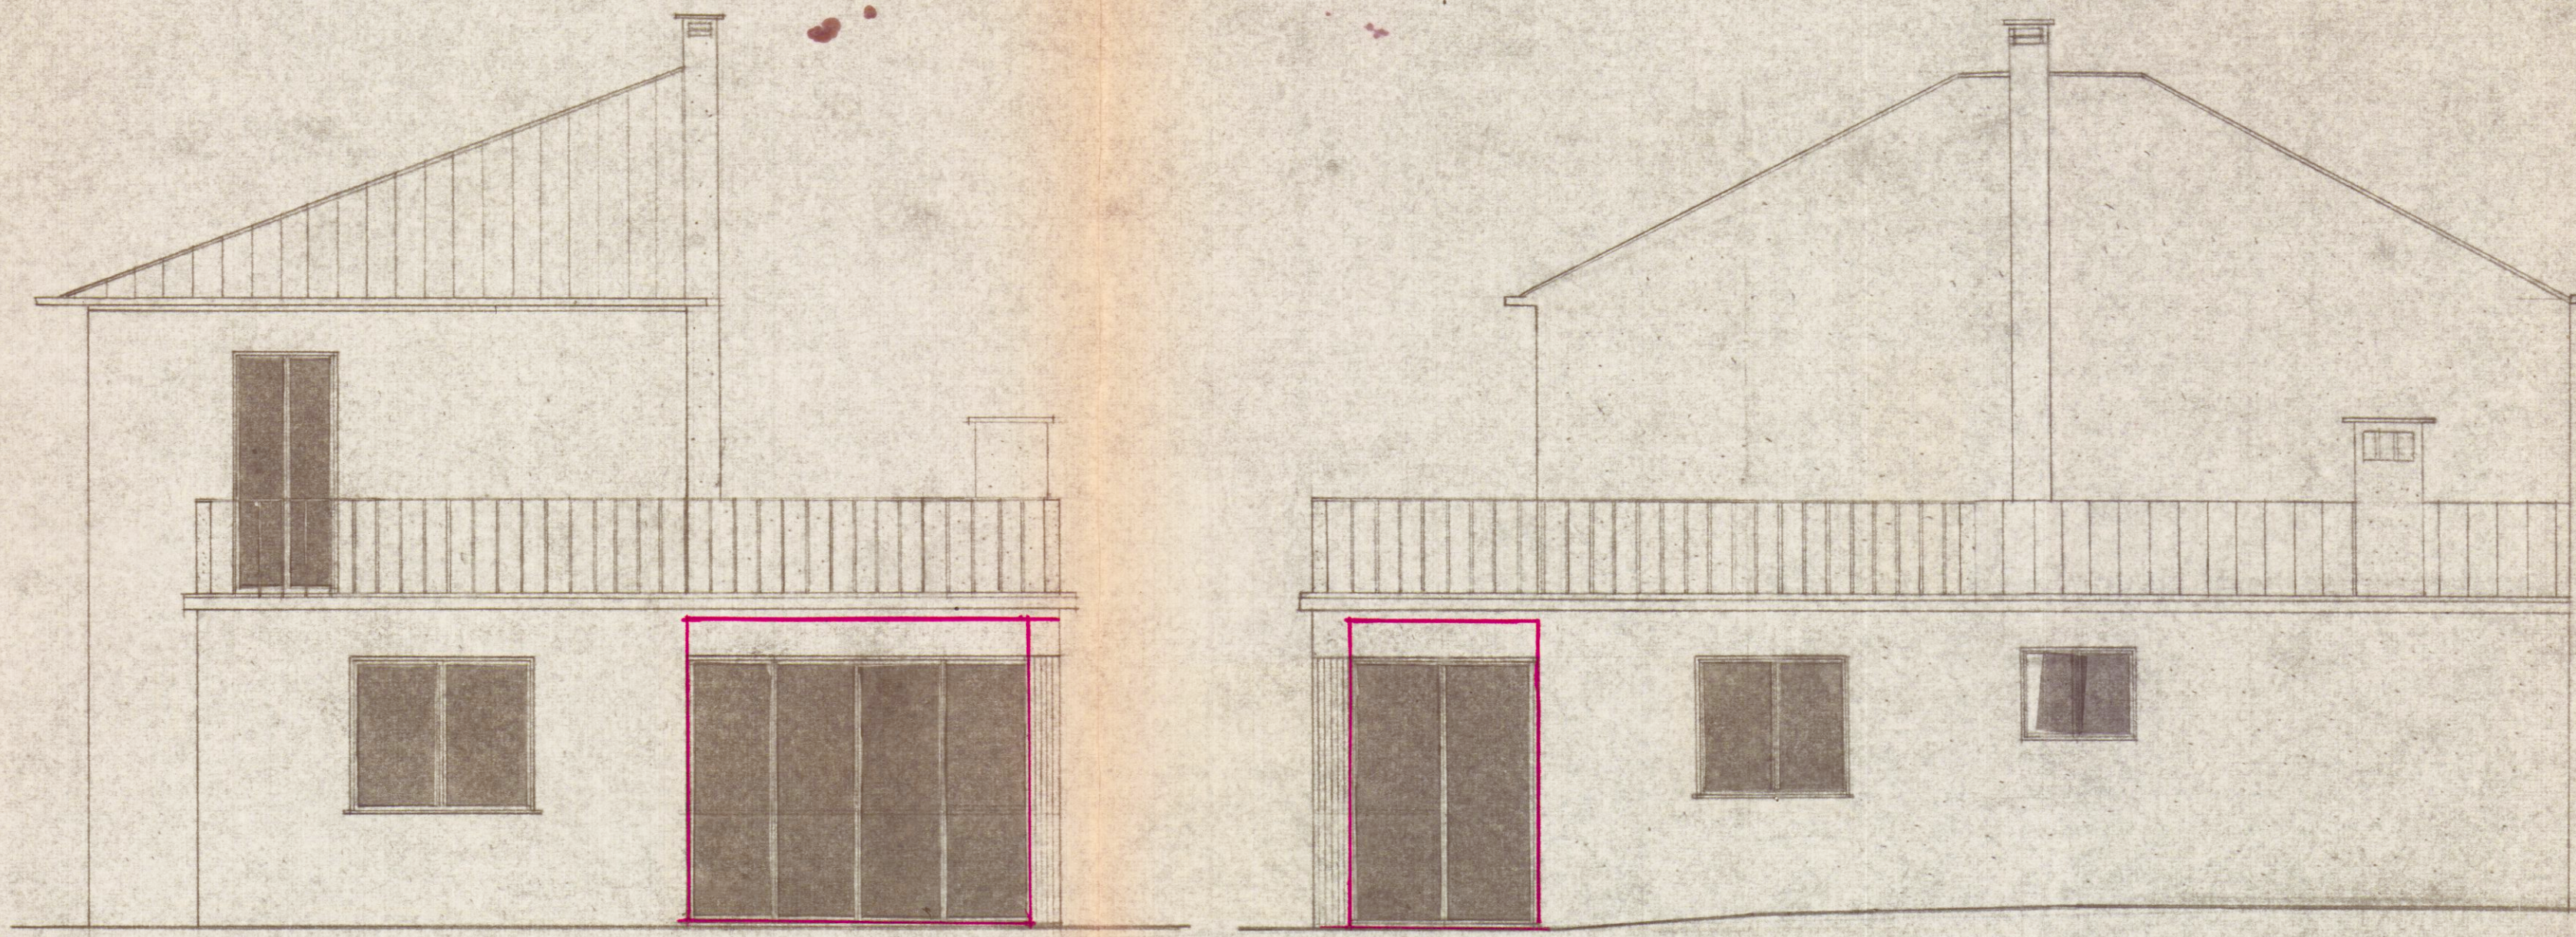

ORDINE ARCHITETTI
MARI
LEONARDO
n° 1279
CARRARA

LEONARDO MARI
ARCHITETTO
Piazza Matteotti 27
CARRARA 54020

Mani
Benassi Lina ved. Marcuccetti
BENASSI LINA ved. MARCUCCETTI
CASA DI P.zza ALESSANDRO BIGGI - SCALA
1:50
CHIUSURA VERANDA COPERTA
ESISTENTE Mq. 6,338