




PIANTA PIANO TERRA

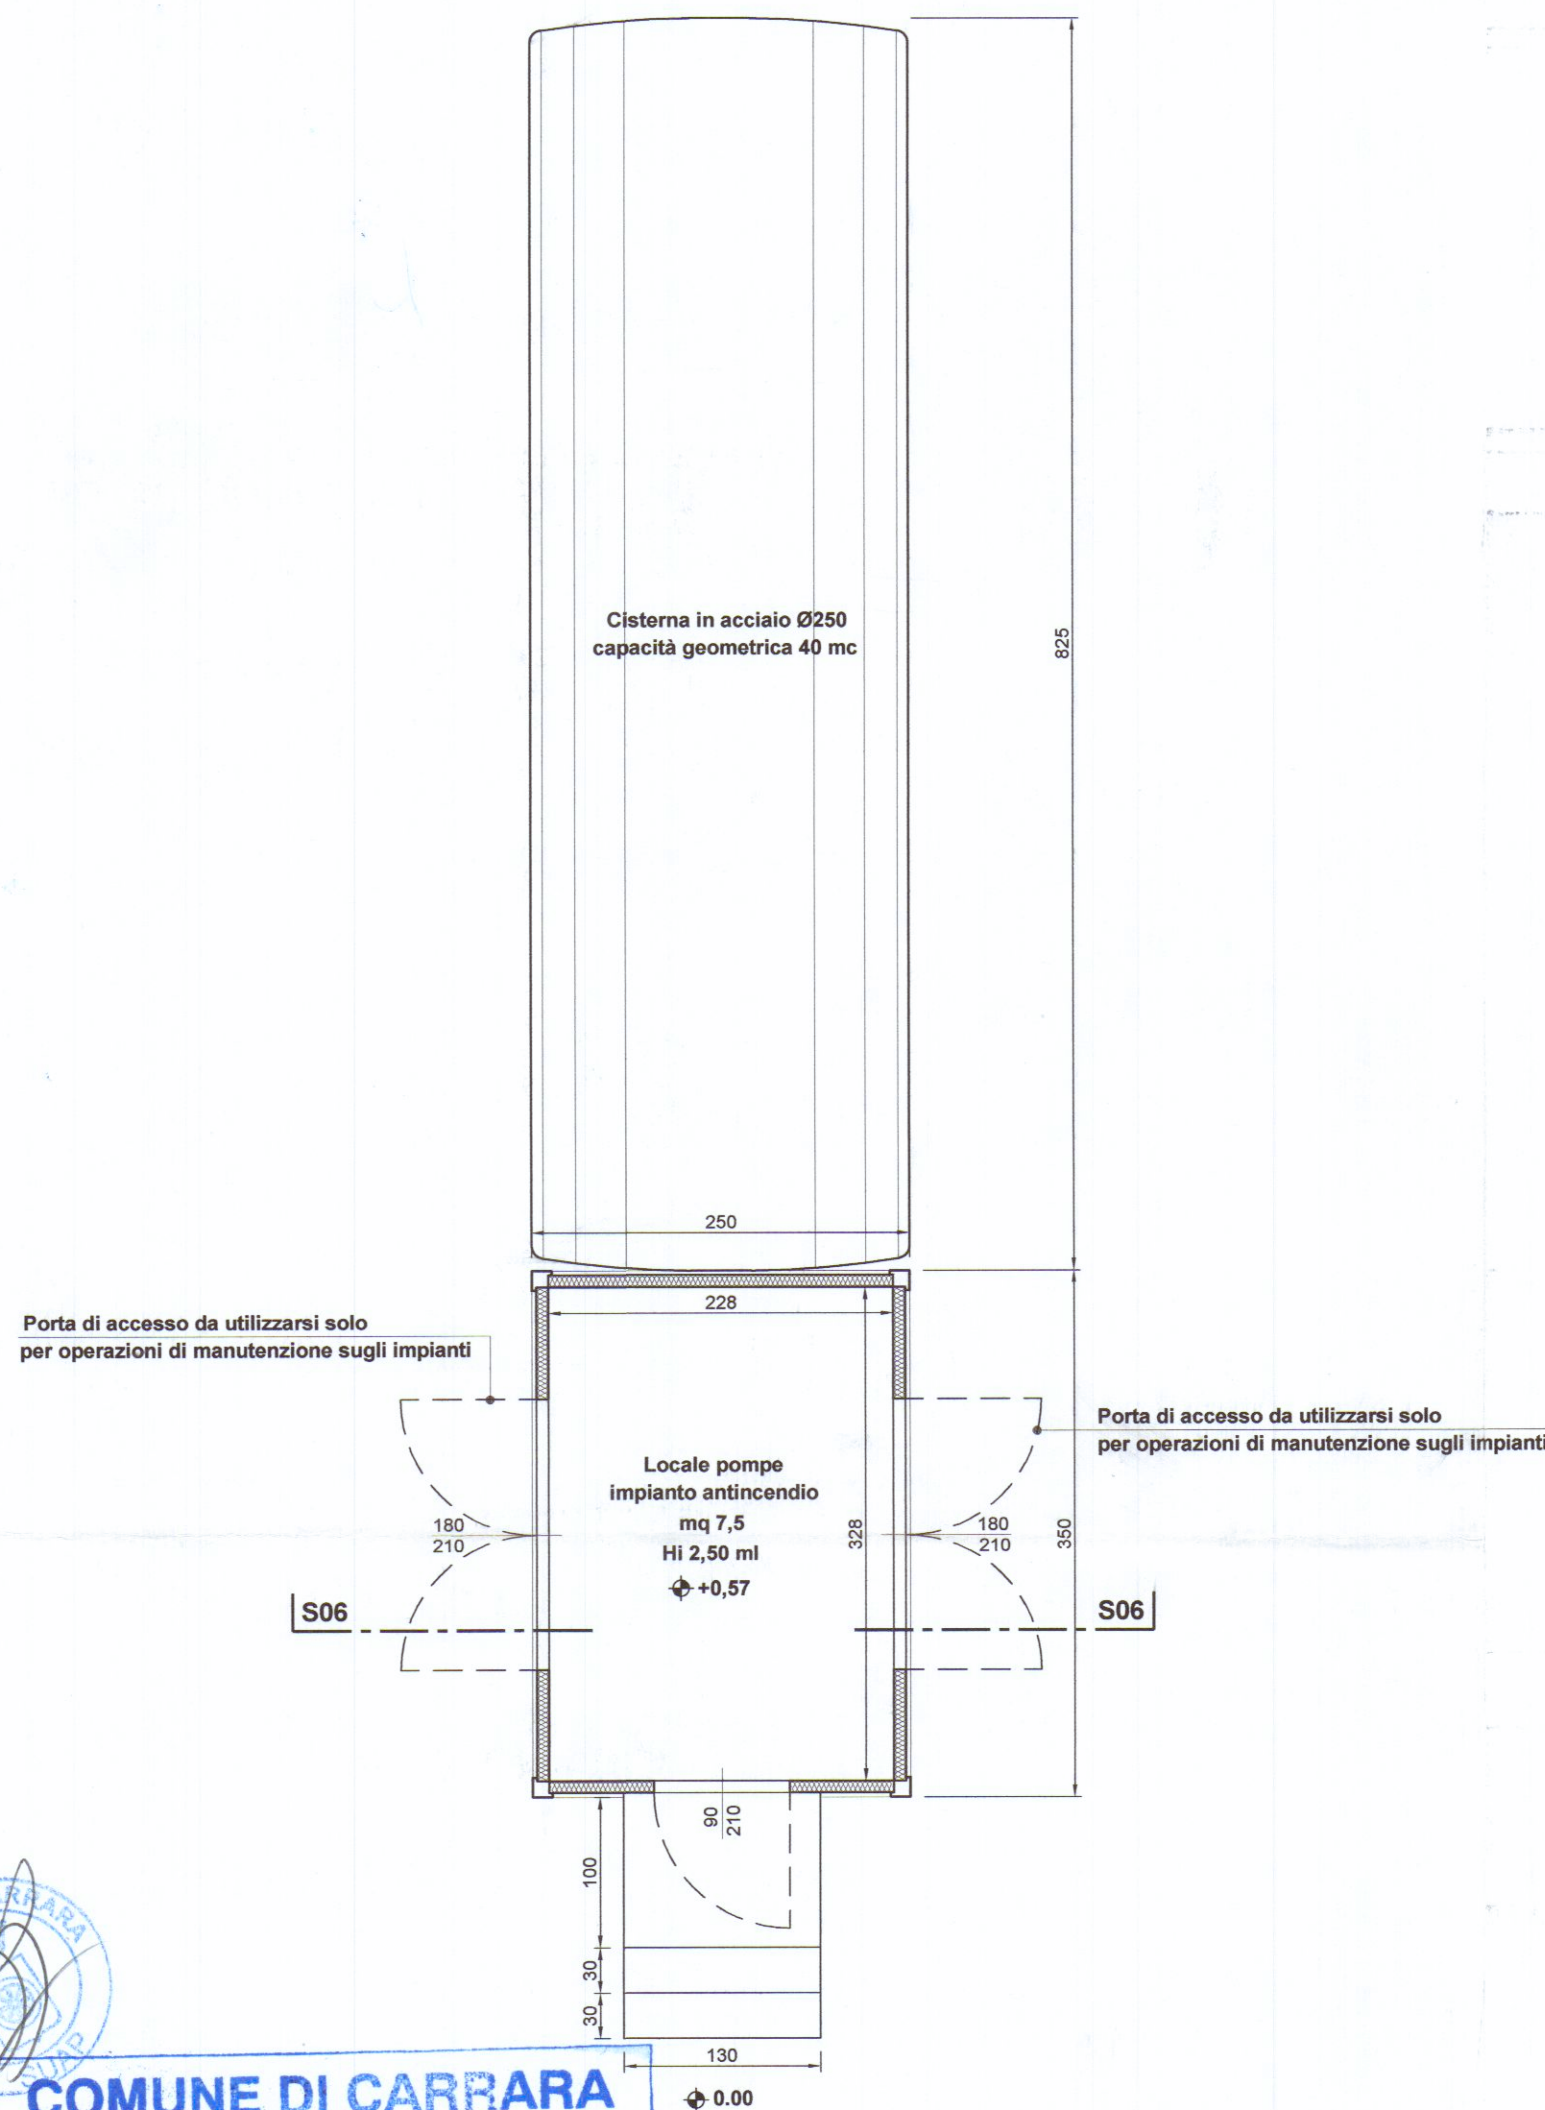


PIANTA COPERTURA

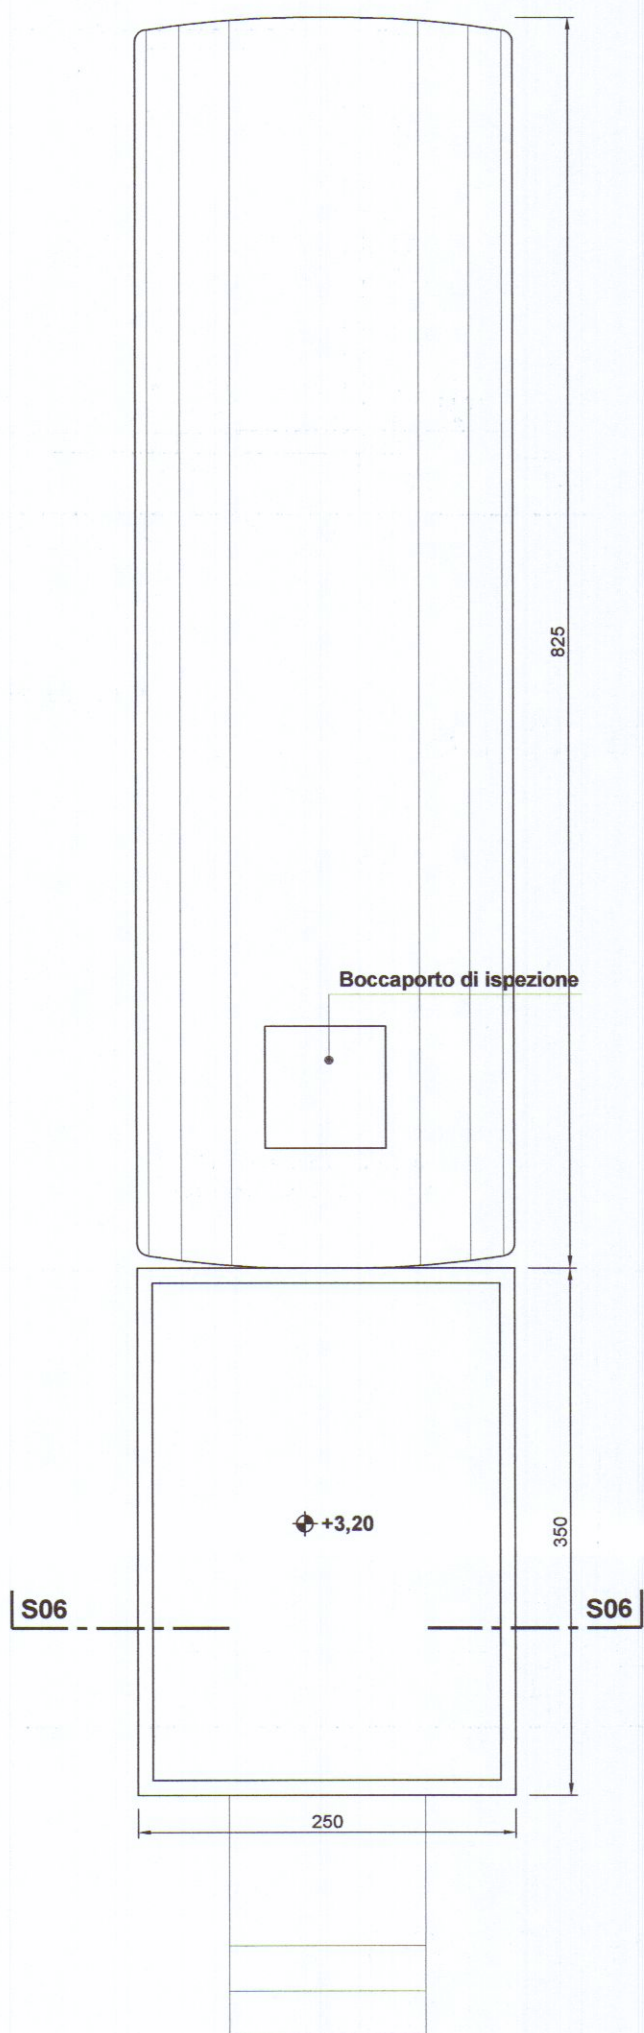


PROSPETTO SUD

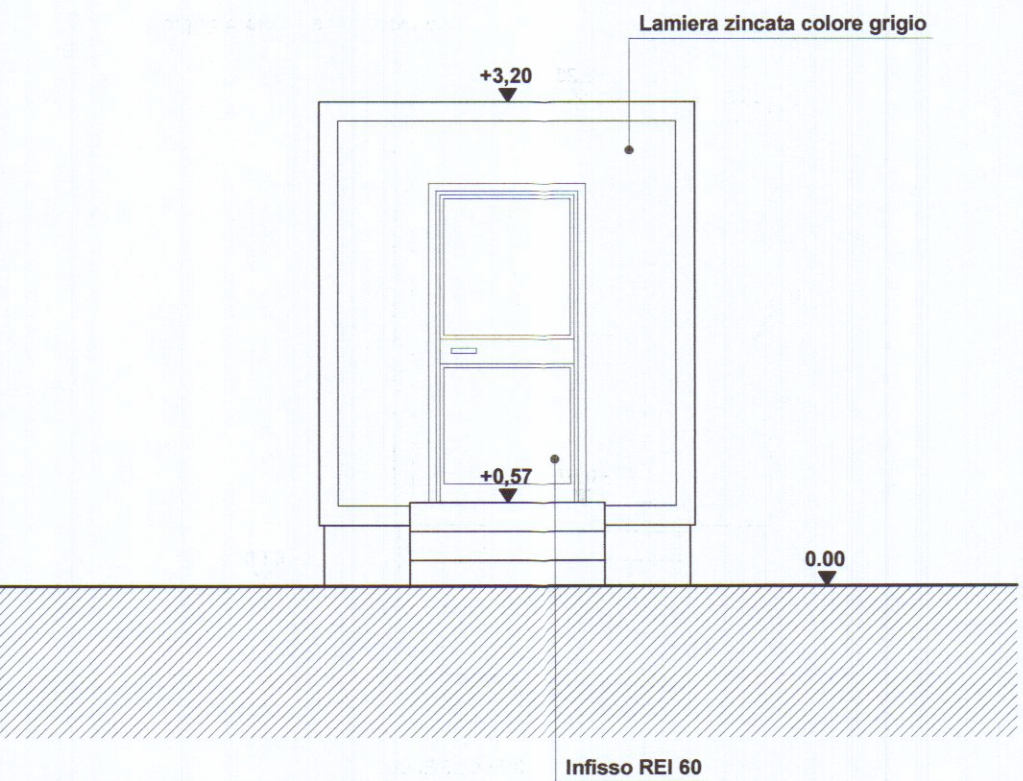


PROSPETTO NORD

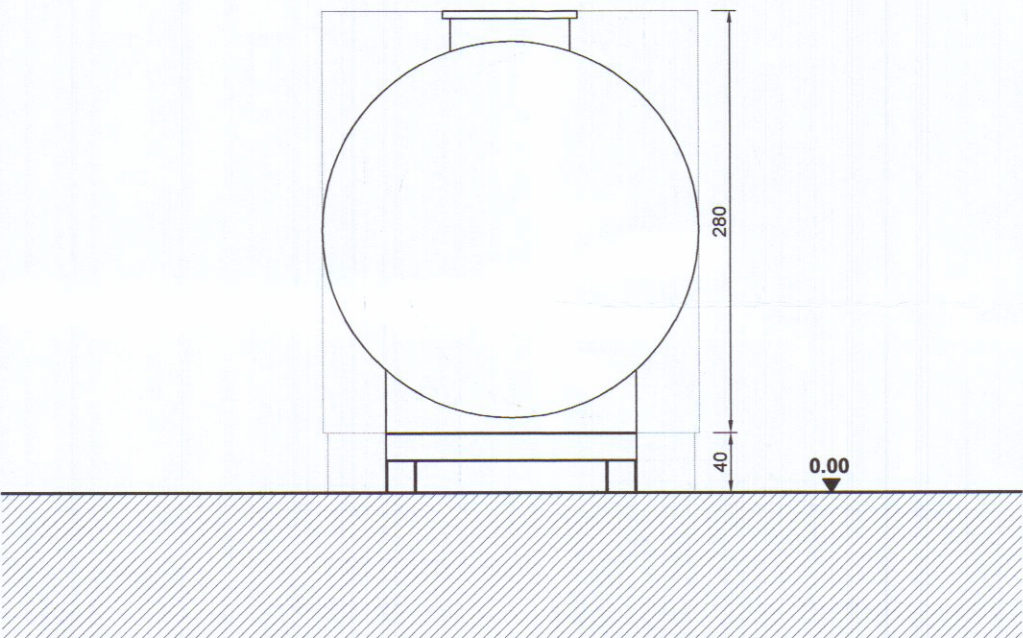


PROSPETTO EST

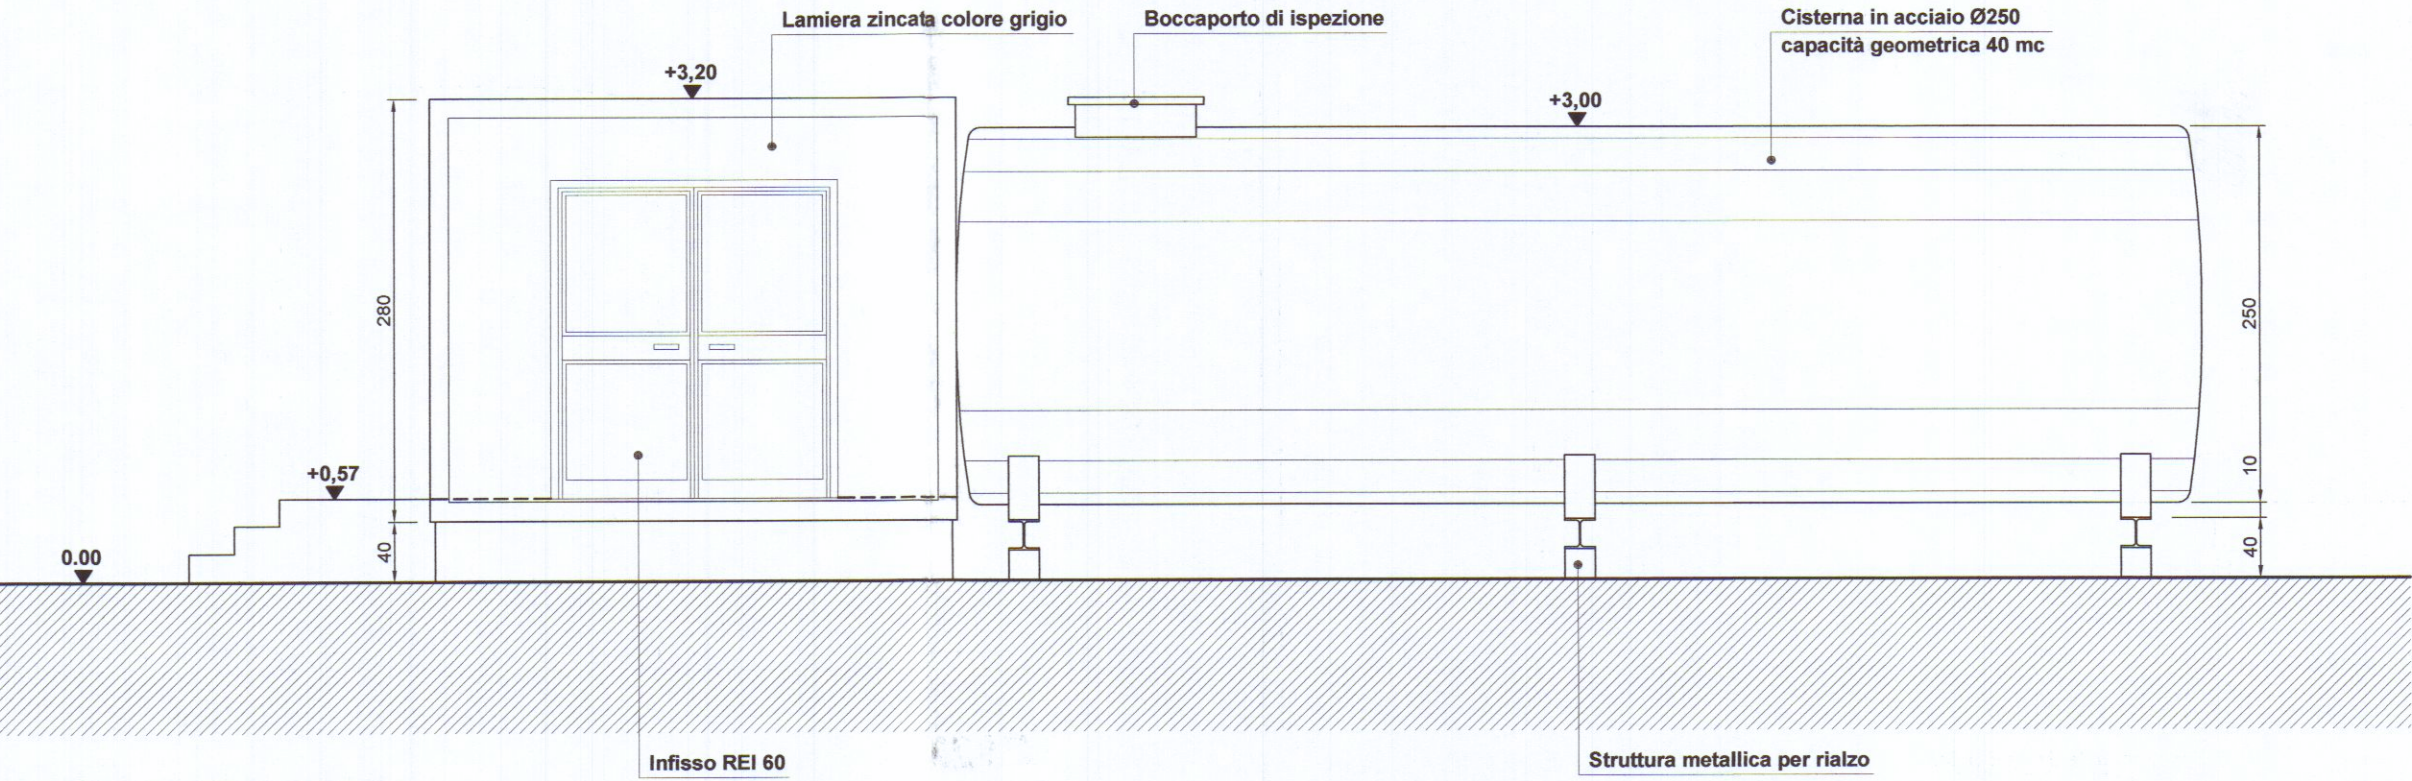


PROSPETTO OVEST

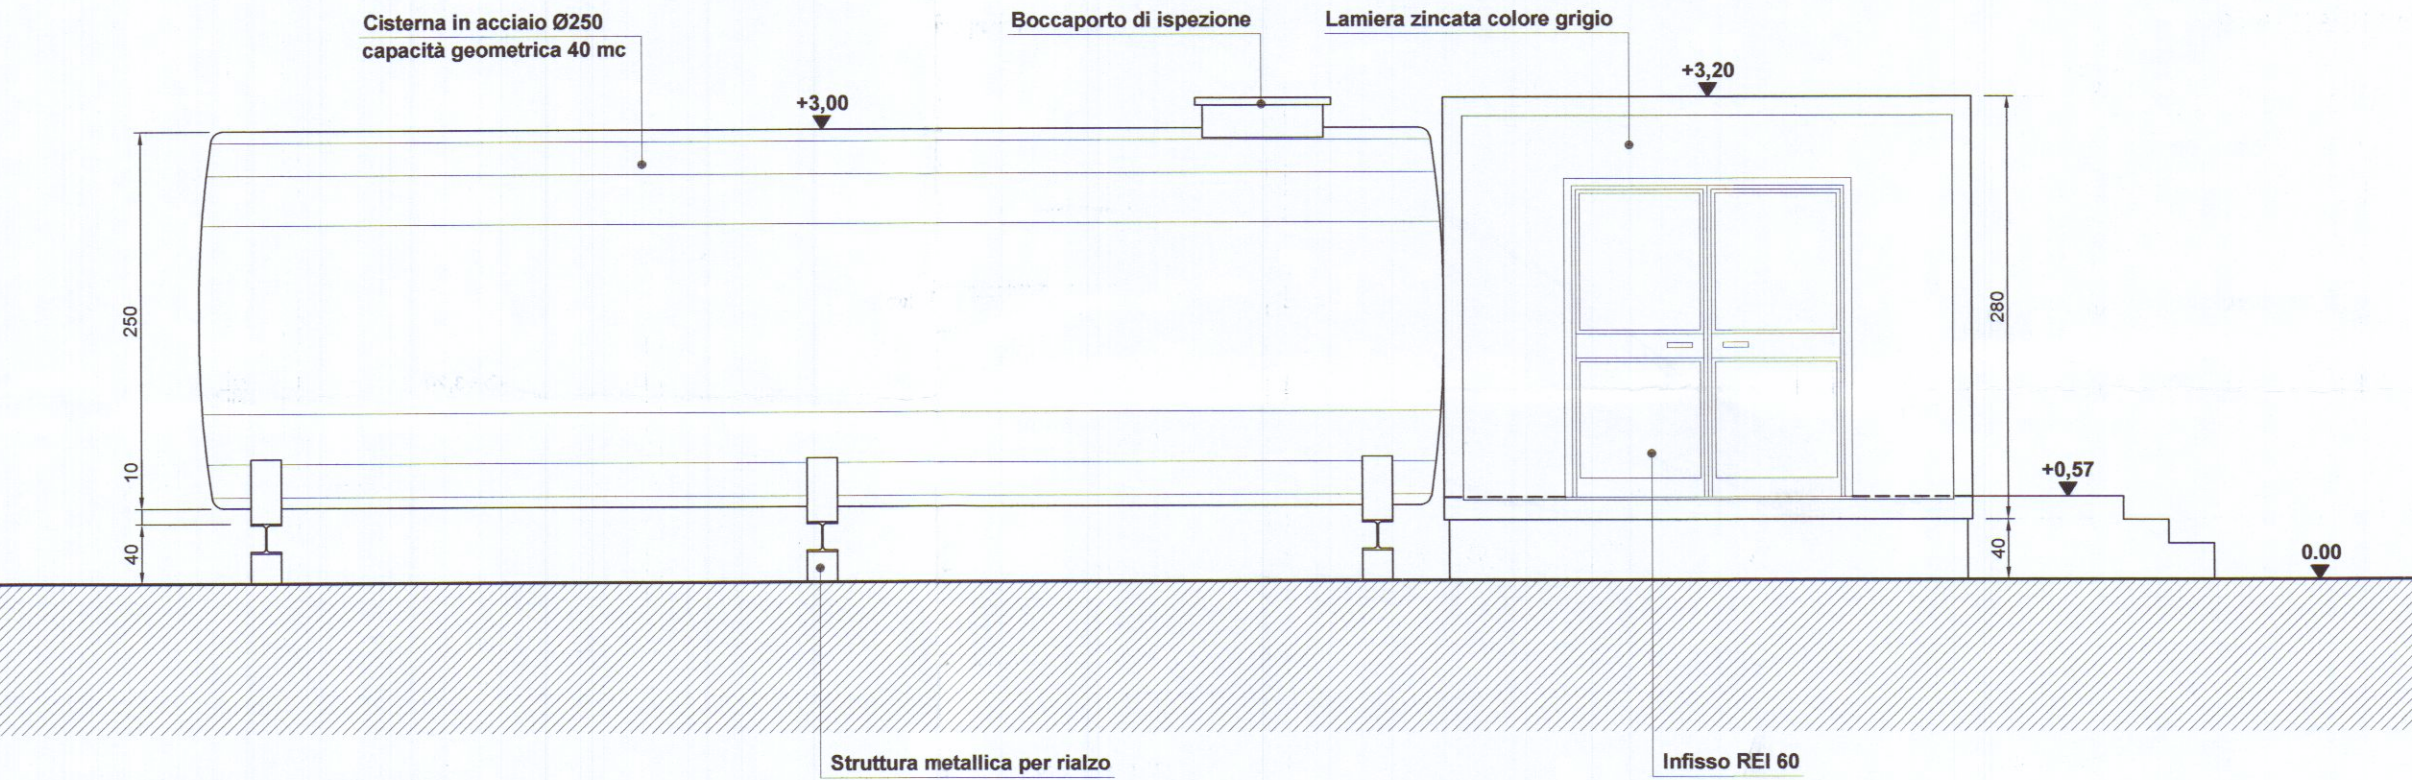

VISTA SCHEMATICA DEL SISTEMA ANTINCENDIO

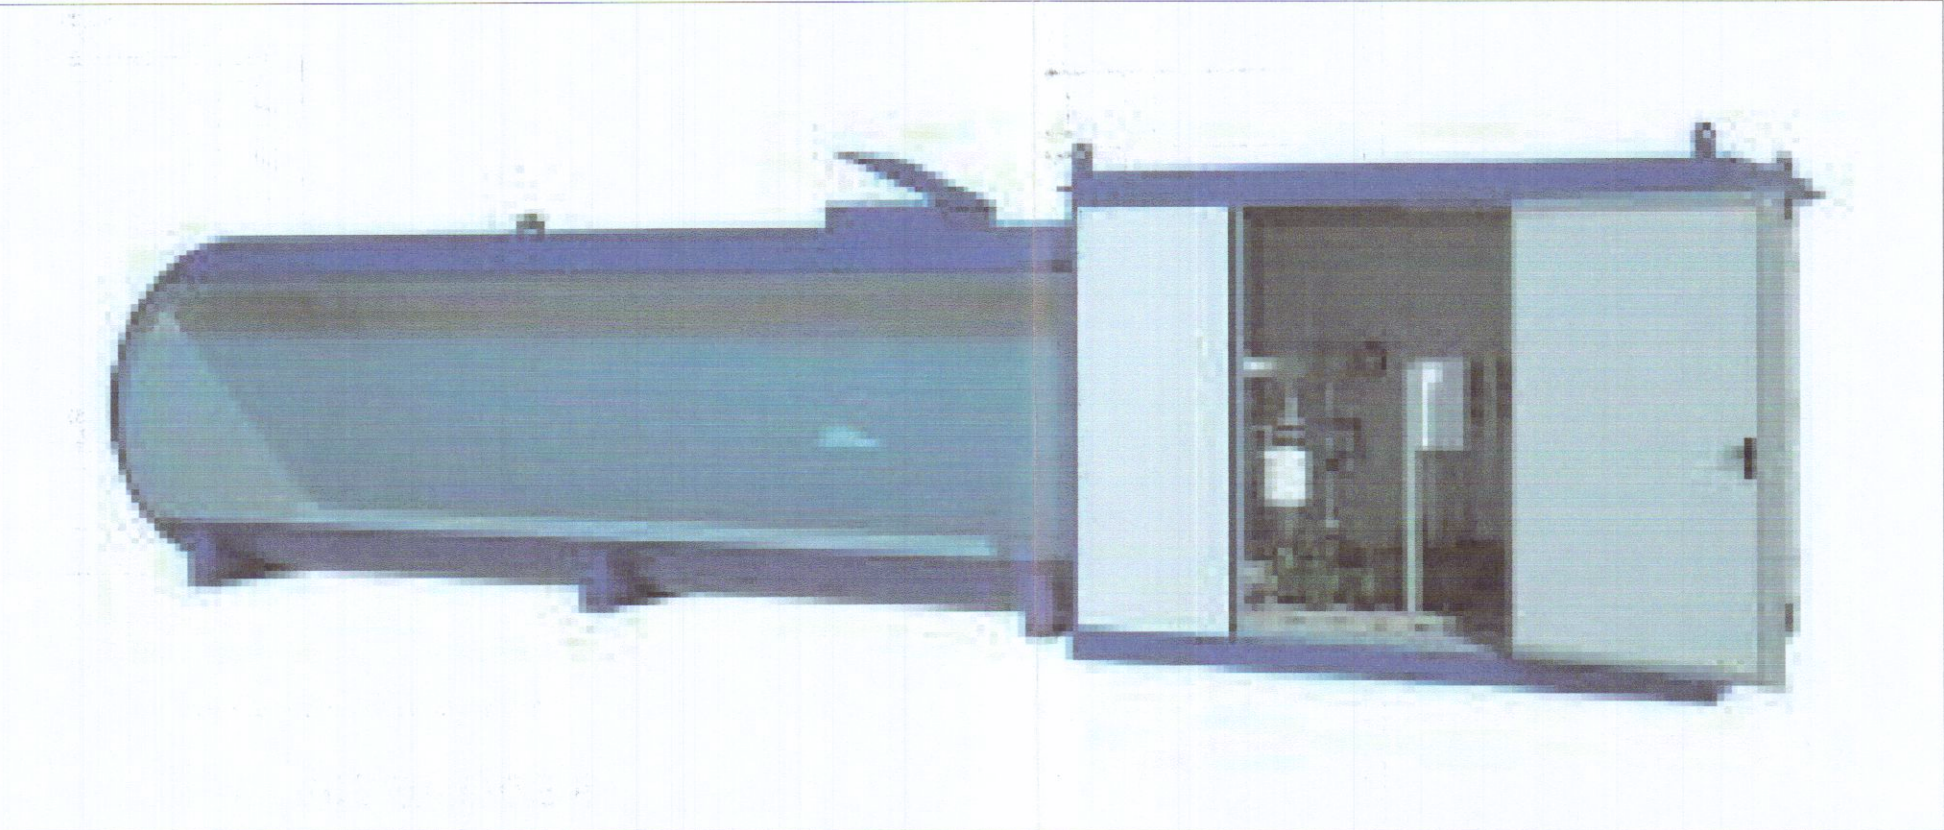

SEZIONE S06

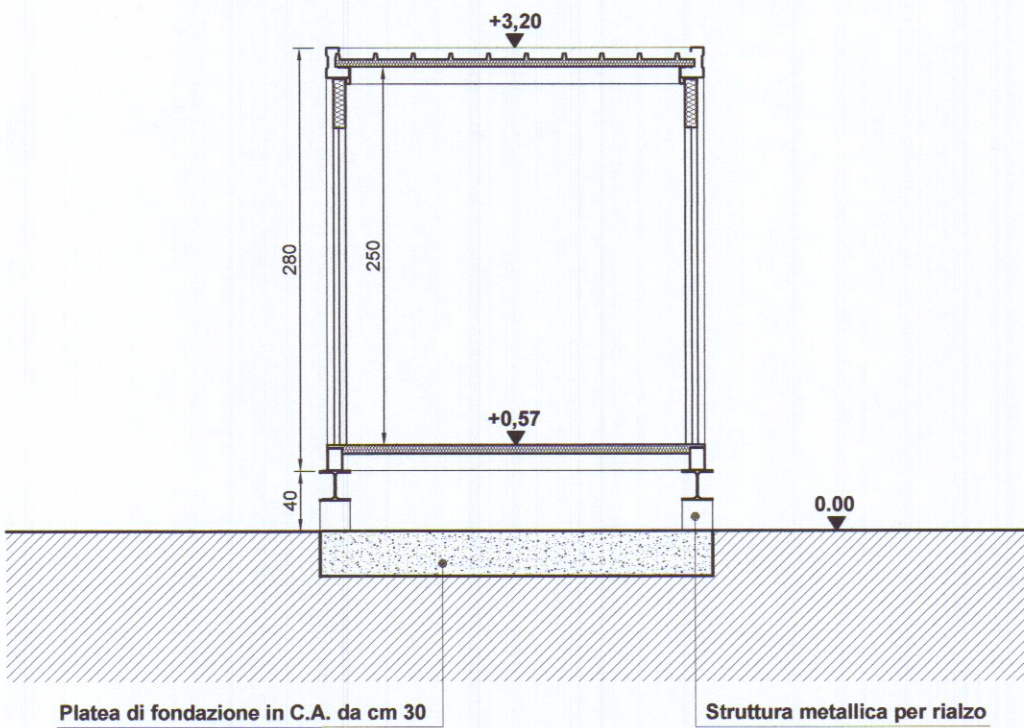

COMUNE DI CARRARA
U.O. Sportello Unico alle Imprese
APPROVATO
Autorizzazione Unica N° 276 del 06/10/16
(ai sensi del DPR 440/00)

Ing. Giuseppe FRUZZETTI
Via Cavour 17 - 54033 CARRARA

PROGETTAZIONE:		Ing. Giuseppe FRUZZETTI		Via Cavour 17 - 54033 CARRARA	
COMMITTENTE:		PORTO DI CARRARA S.p.A.		Viale Da Verrazzano - 54033 CARRARA	
PROPRIETÀ:		A.RE.A S.p.A.		Viale D. Zaccagna - 54033 CARRARA	
OGGETTO:		REALIZZAZIONE DI FABBRICATI AD USO UFFICI E DI SERVIZIO PER IL POTENZIAMENTO DELL'AREA RETROPORTUALE MARINA DI CARRARA - VIALE ZACCAGNA		TAVOLA 7	
TITOLO:		FABBRICATO D "LOCALE POMPE ANTINCENDIO"		PIANTE, PROSPETTI e SEZIONE	