

28 MAR. 1983

PROGETTO di un FABBRICATO


DITTA: RESIDENZA GLI ULIVI

2° SOLUZIONE VIA ZAMENHOFF MARINA DI CARRARA

PLANIMETRIE E PIANTE

SCALA 1:1000 1:200 1:100

TAV. 1

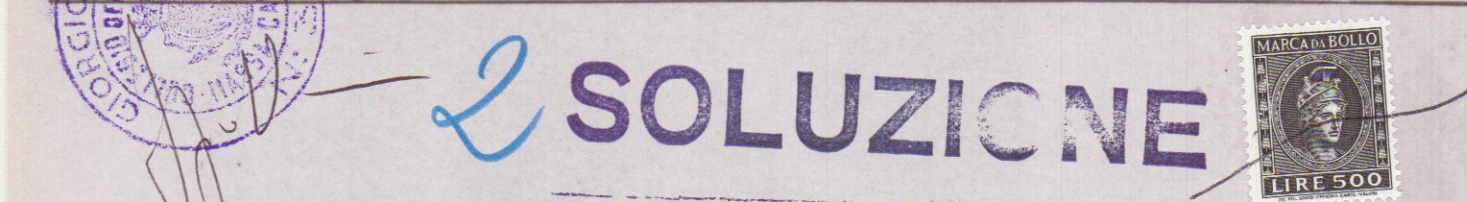


2 SOLUZIONI

STALCIO CATASTALE
FOGLIO 96
SCALA 1:1000

ZONA EDILIZIA C
PIANI 4 + Attico
ALTEZZA 13,30 + Attico
Distanza 6.00
INDICE 3 mc x mq

APPROVATO
25 LUG. 1983
CONTROLLATO
25 LUG. 1983

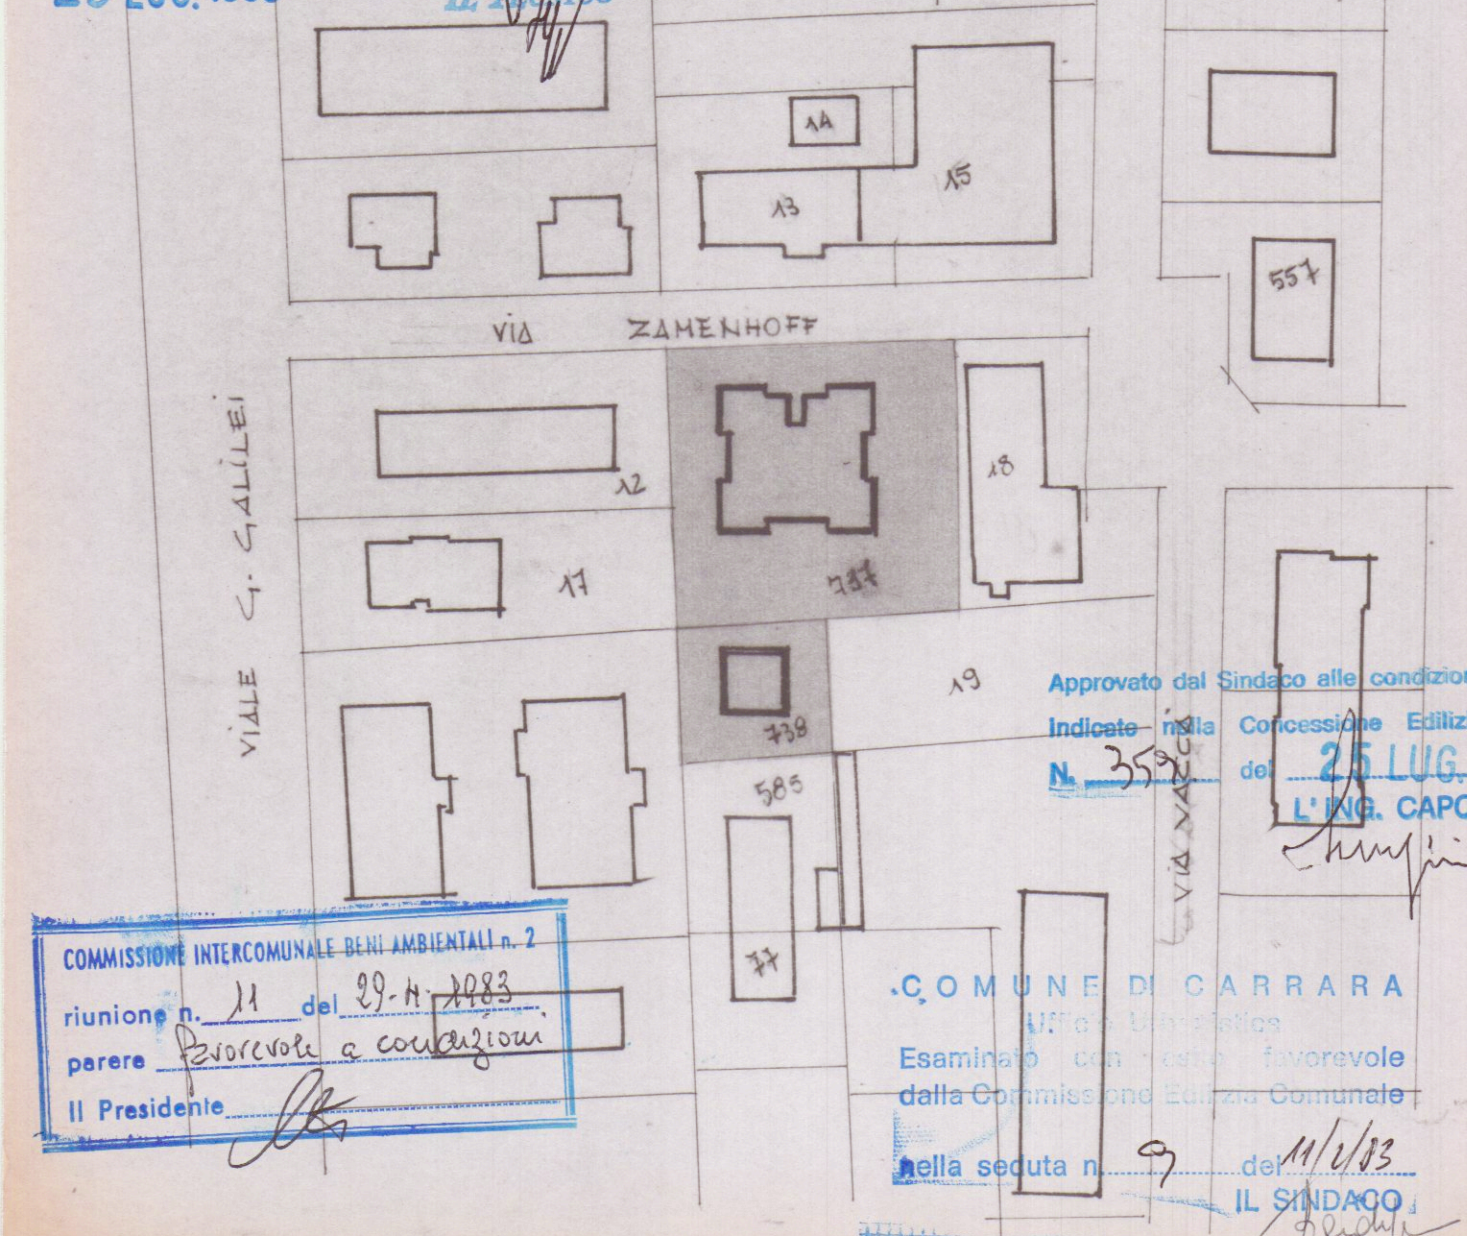

CALCOLO VOLUME E SUPERFICI

1 900 x 800 = m² 72.00 x 7.30 = m³ 525.60

SUPERF. COPERTA m² 72.00 m³ 525.60 (B)

VOLUME ESISTENTE E m³ 14.25.00
" " FABBRICATO A " 4.874.07
" " " B " 525.60
m³ 6824.67

INDICE m³ 6824.67 / m² 2280 = 3.00

SUPERF. ESISTENTE E m² 343.25
COPERTA FABBRICATO A " 347.04
" " B " 72.00

RAPPORTO m² 2280 / m² 462 = 1/3

RIEPILOGO PROPRIETA' RESIDENZA GLI ULIVI, m² 462.29

mapale 737 m² 1350
" 320 m² 350
" 1700 m² 1604 (Vaccio) = m² 1804
" 15 m² 5414.67

INDICE m³ 5414.67 / m² 1804 = 3.00

VIA ZAMENHOFF 38.00

