





M
Studio di Architettura Martelli
Viale XX Settembre 318, 54036 CARRARA (MS) tel. e fax 0585-789175
e-mail: arch.martelli@virgilio.it P.IVA 01101900452

Ubicazione:		Comune di Carrara Via Solferino, n° 2	
Richiedente/i:		Sig.ra Fontana Maria Emmelina	
Progetto di:		Manutenzione straordinaria Risanamento conservativo	
Contenuto Tavola:		Stato esistente Stato di progetto Stato di raffronto	
Progettista: Architetto Roberto MARTELLI iscritto al n. 229 dell'Ordine degli Architetti della provincia di Massa Carrara		Dati catastali: Fg. 4 mapp. 298/12 Sub. 1	
		Data: 12.10.04	
		Scala disegno: 1:50	
		Nr. Tavola U	
Indice	Tipo di variante	Data / Nome	


Elaborazione grafica realizzata con ALLPLAN FT v.16.2 - Elaborati non riproducibili senza autorizzazione

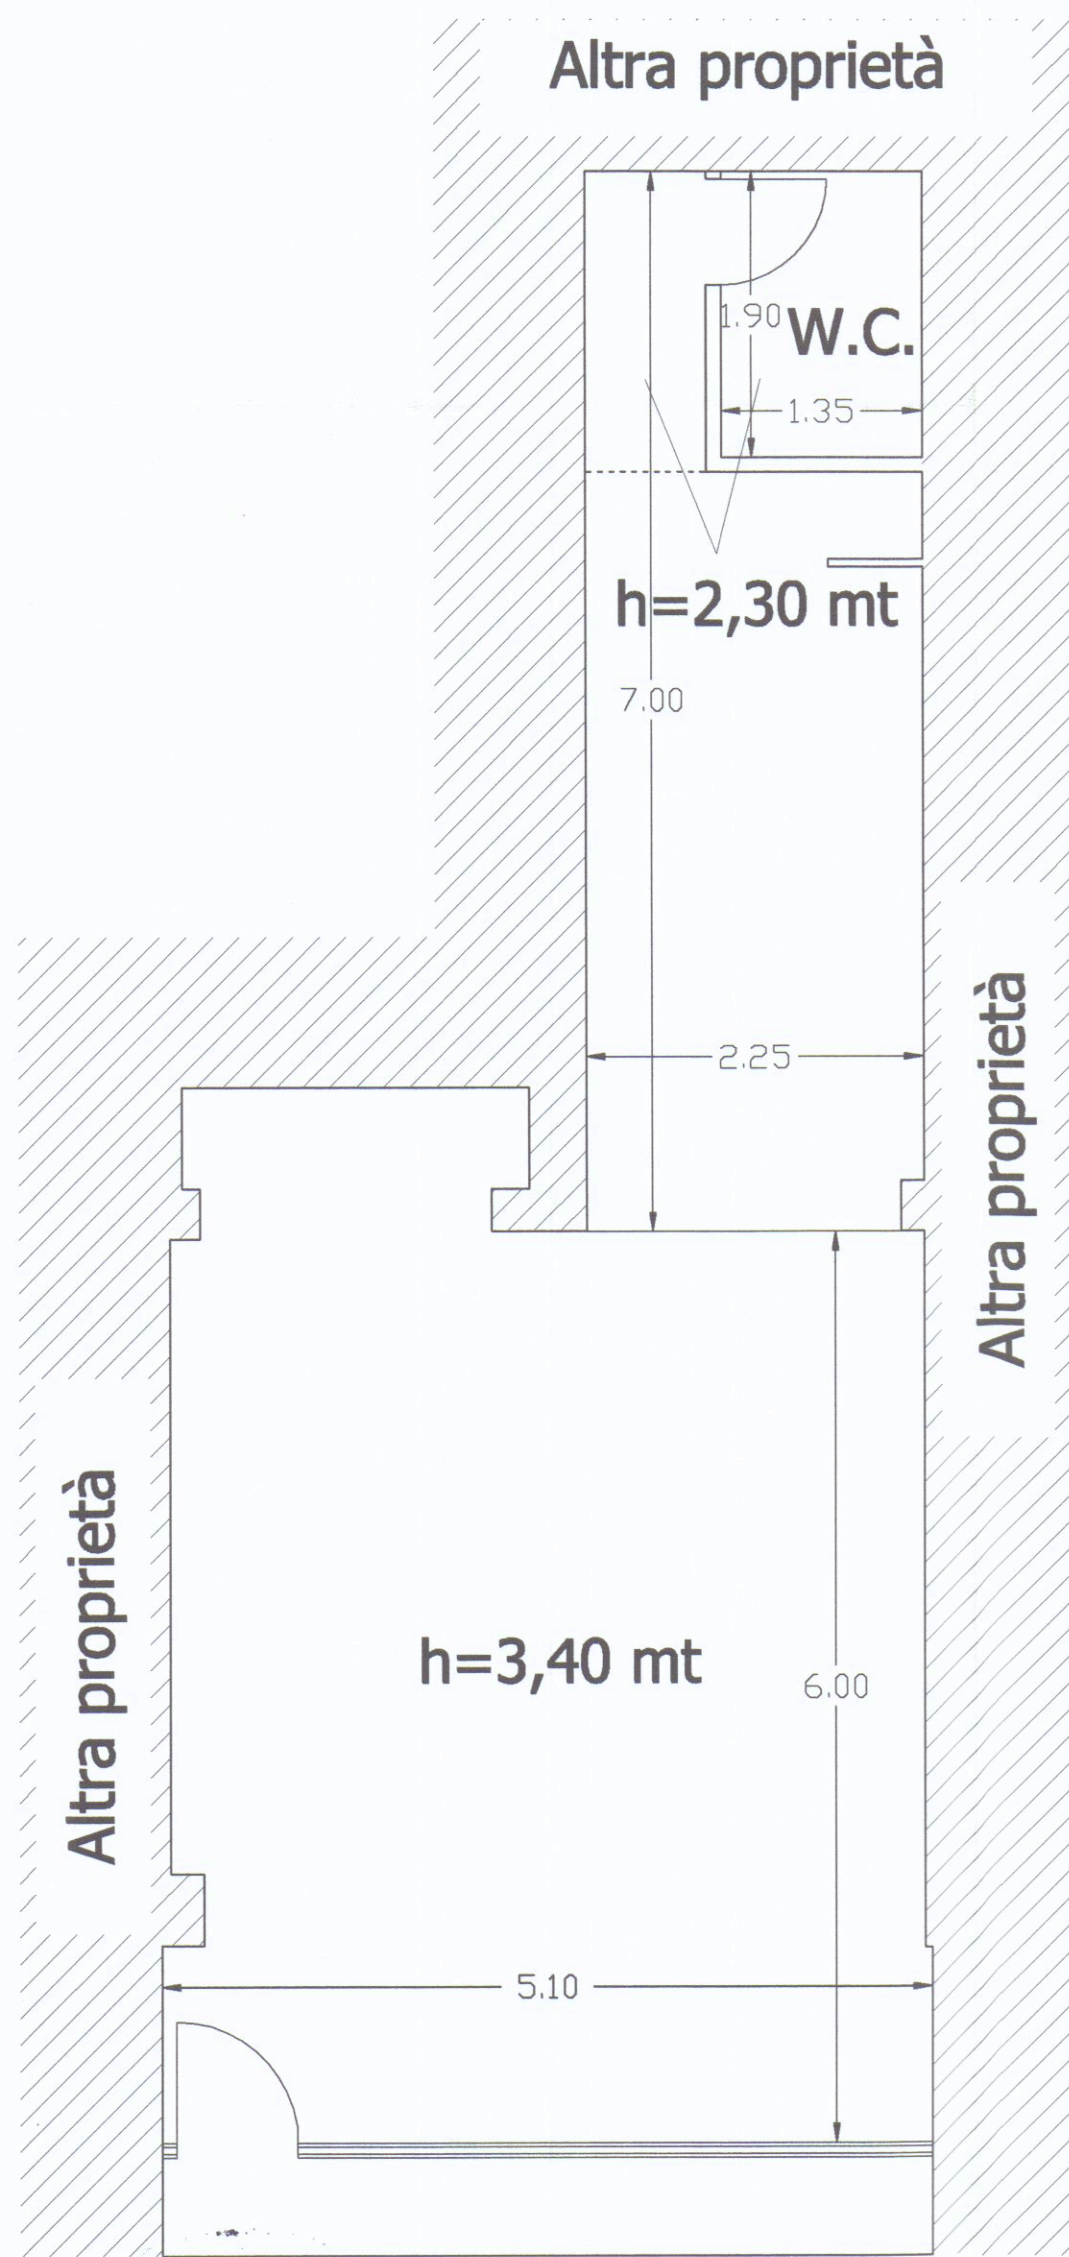

STATO ESISTENTE

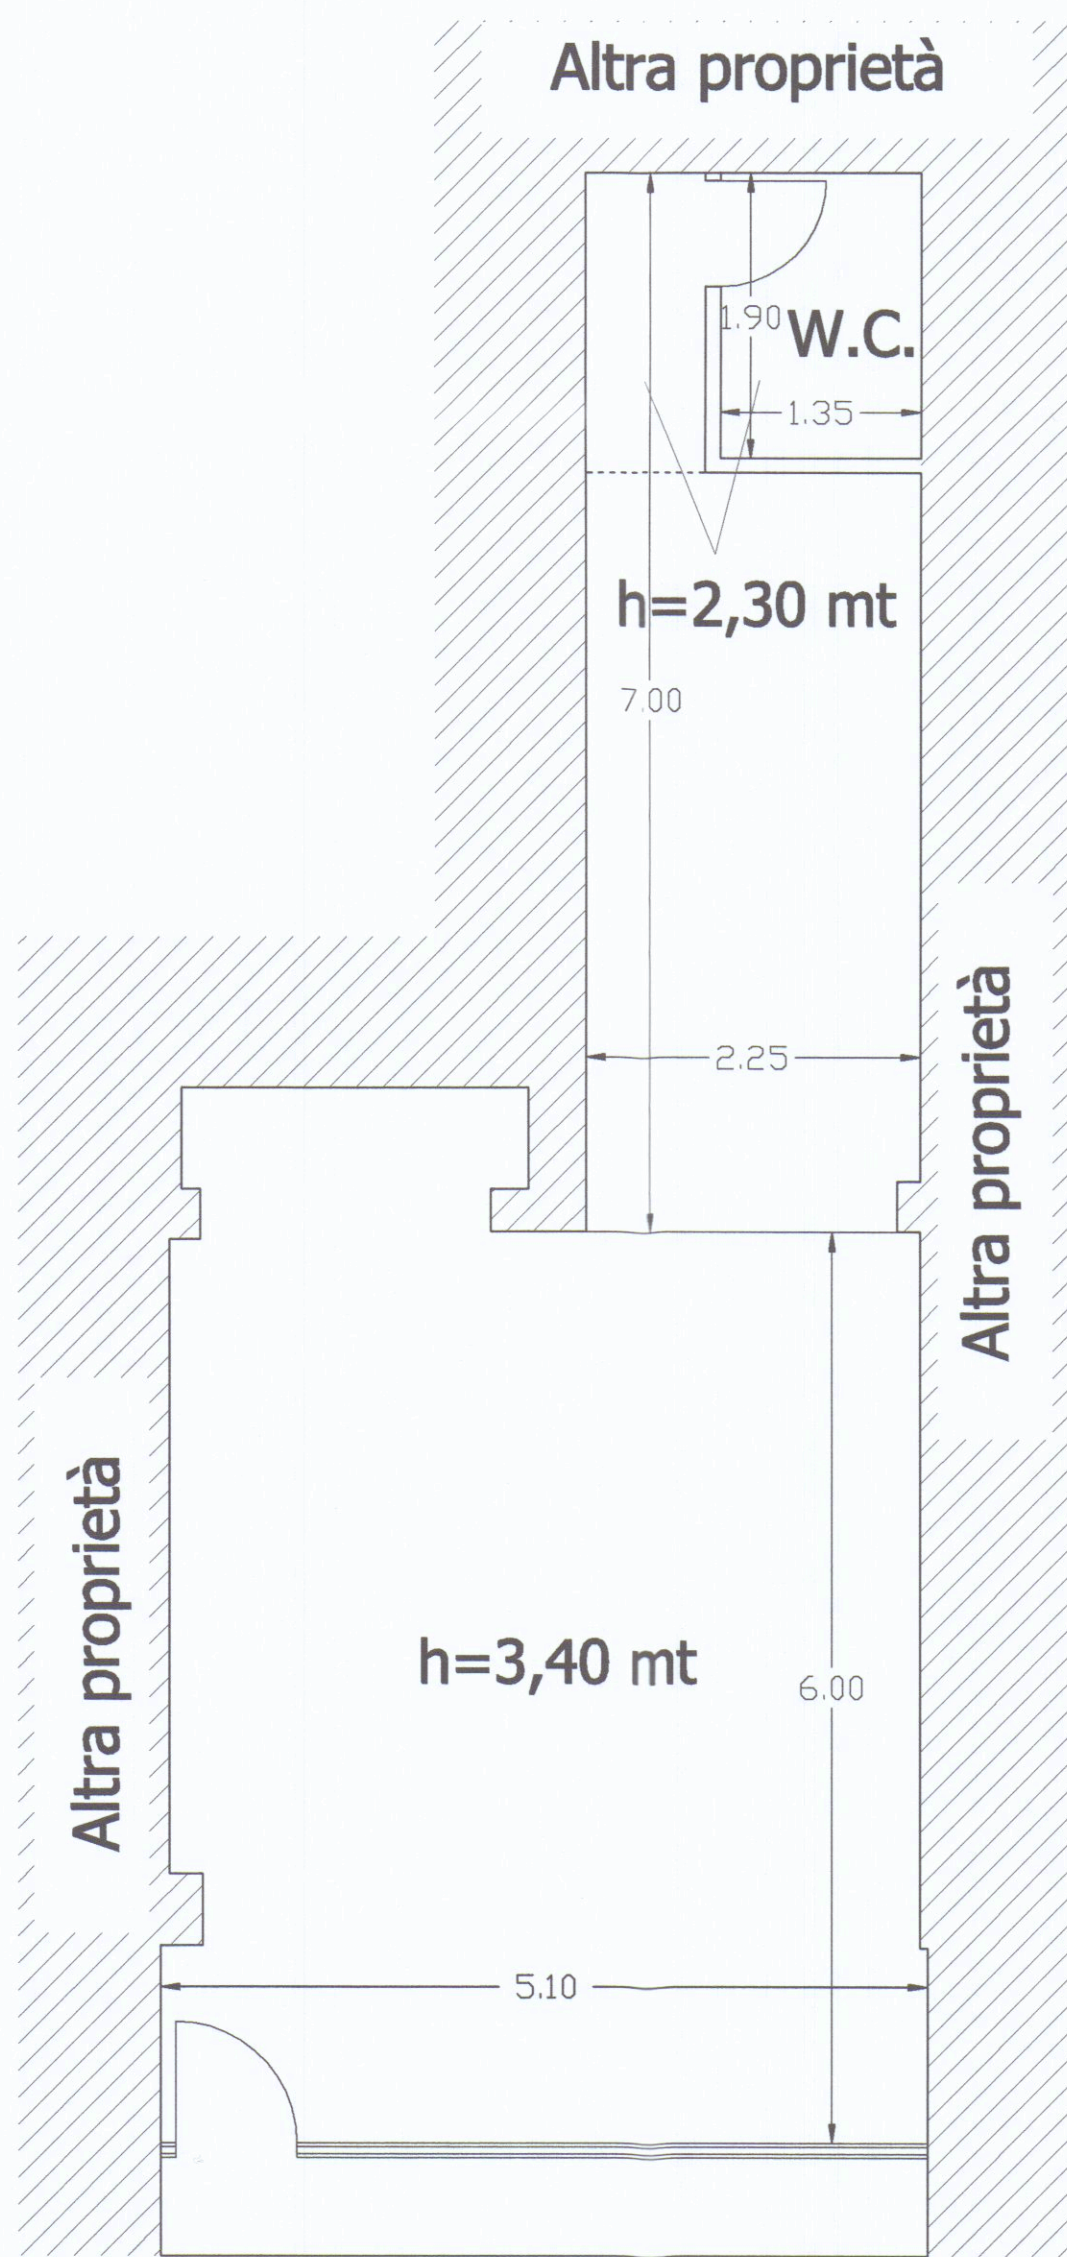

STATO DI PROGETTO

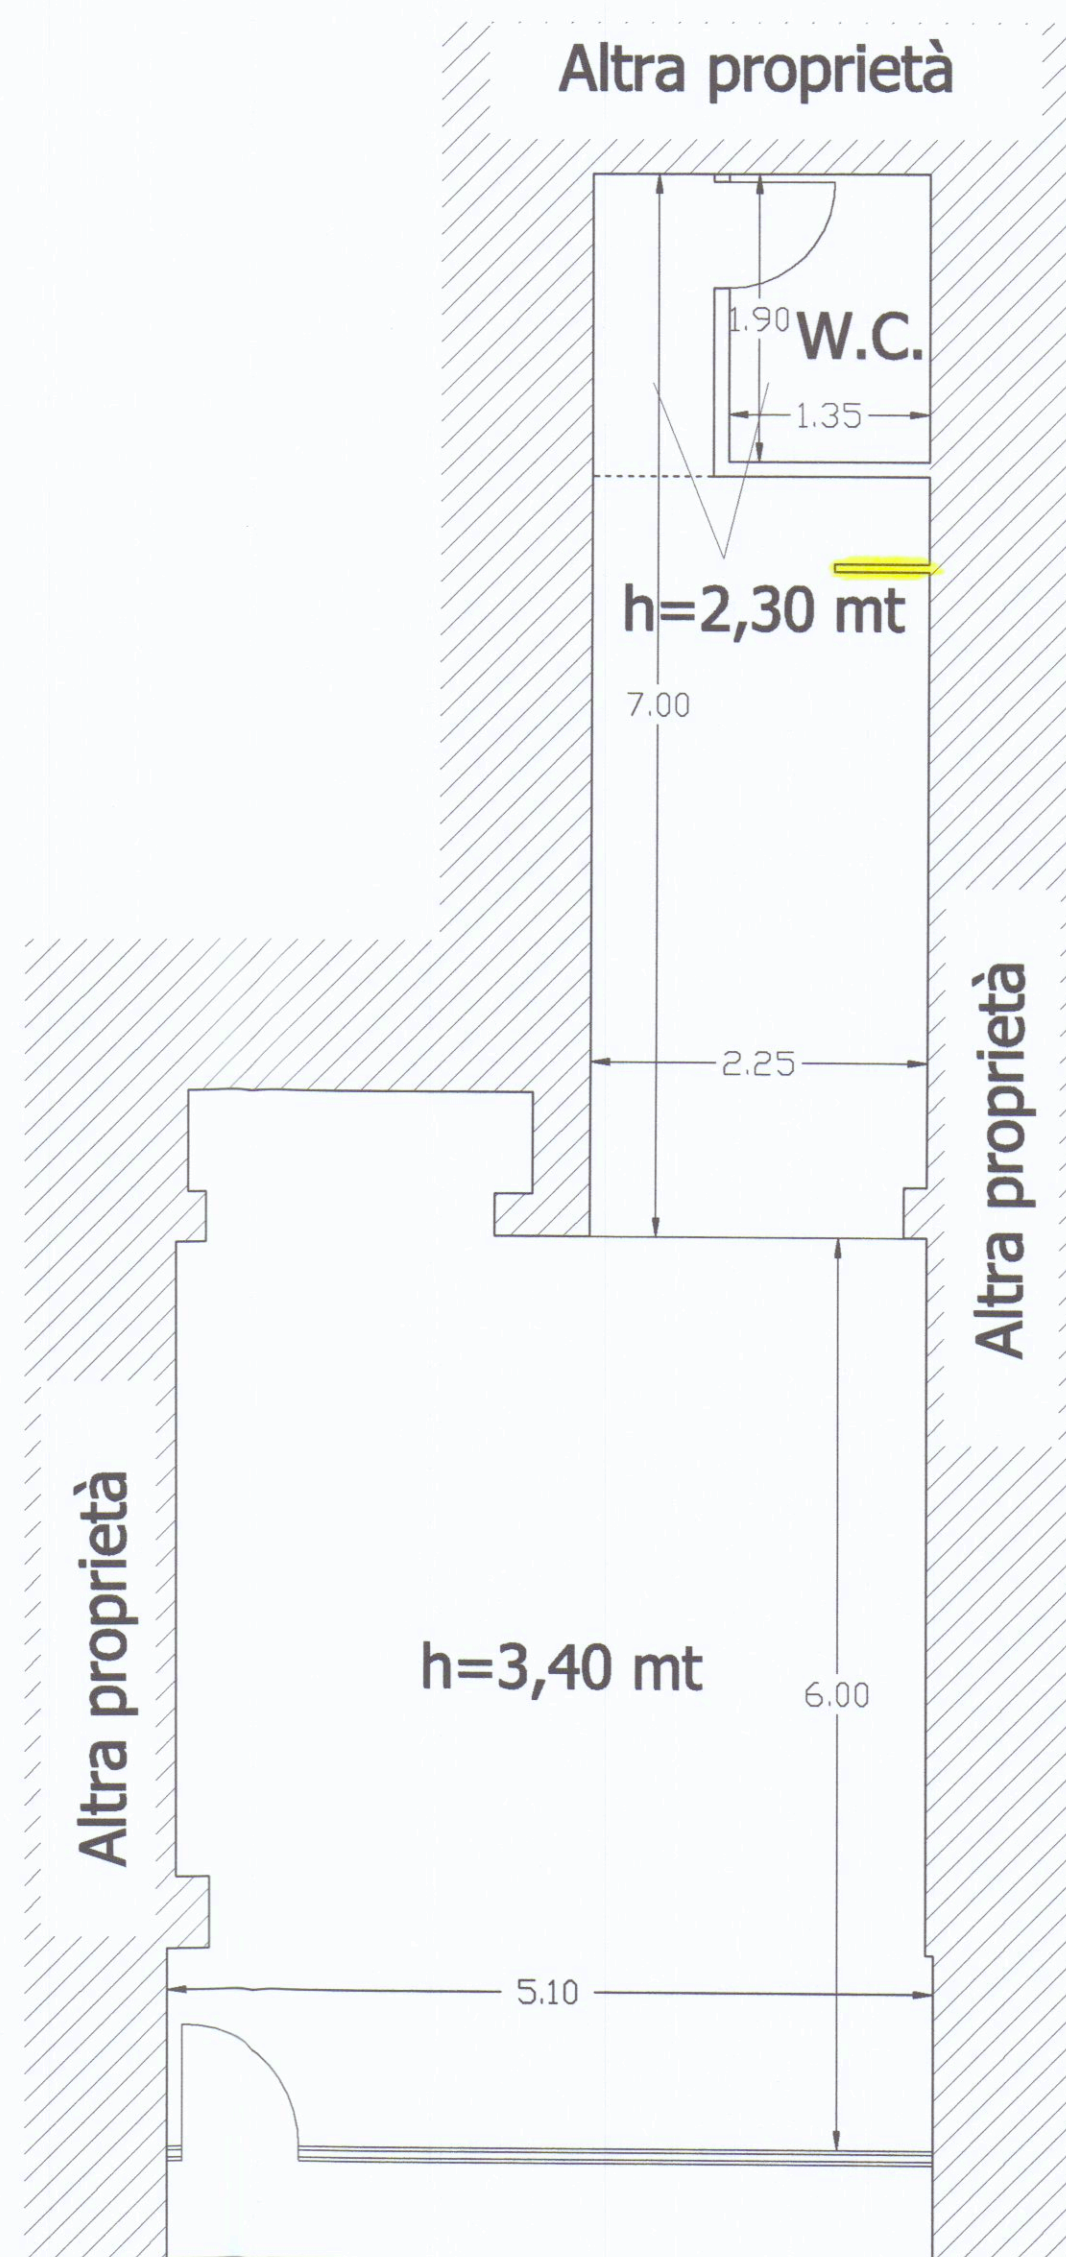

STATO DI RAFFRONTO