

SCHEDA DI INQUADRAMENTO URBANISTICO DEI PROGETTI -

Via 711A220 Sez. 1° maripale

S E D E

Il progetto è in regola col P.R.G. approvato con D.M. n°2755 del 2/8/197
vigente ---

Classificazione della zona:

W. J. O.

Prescriz. di P.R.P. a lottizzazione

Carrara.11



COMUNE DI CARRARA

Contratto di locazione fra Comune di Carrara e la
Sig. MENCONI ELISA relativa ad una porzione di terreno
di mq. 35.

L'anno 1982 (millenovecentoottantadue) il
giorno 2 (due) Agosto nella sede comunale di Piazza
2 Giugno e precisamente nel Gabinetto del Sindaco

t r a

Costa Alessandro che agisce nella sua qualità di
Sindaco ai sensi della delibera n. 589 dell'8.4.82
divenuta esecutiva ai sensi di legge il 27.7.82

e

la Sig.ra Menconi Elisa nata a Carrara il 27.7.1927
e residente a Milano Via Salvemini n. 1, si conviene
e stipula quanto segue:

ART. 1) il Comune di Carrara proprietario di un terreno
di mq. 150 ma facente parte del Comprensorio PEEP
di Avenza concede in locazione alla Sig.ra Menconi
Elisa una porzione del suddetto terreno di mq. 35
di cui alla planimetri allegata antistante la proprietà
della stessa conduttrice;

ART. 2) la locazione con decorrenza dal 3.8.1982
avrà la durata di anni 1 ed alla scadenza si intenderà
tacitamente rinnovabile di anno in anno fino ad un
massimo di anni 9;

ART. 3) il canone di locazione annuo viene fissato in L. 200 al mq. passibile di revisione ISTAT ogni biennio, da corrispondersi in una unica soluzione annuale anticipata a cominciare dalla data di inizio del presente contratto;

ART. 4) la locazione riveste carattere precario ed il Comune si riserva la facoltà di disdire tale locazione, in ogni momento per motivi di pubblica utilità senza che ciò possa dar luogo a qualsiasi richiesta di indennizzo da parte della conduttrice;

ART. 5) il terreno concesso in locazione dovrà essere utilizzato esclusivamente a verde e non ne potrà essere fatto uso diverso senza espressa autorizzazione dei competenti uffici comunali pena la revoca della locazione stessa;

ART. 6) all'atto del contratto la conduttrice dovrà esibire regolare quietanza dell'avvenuto versamento del canone annuo.

IL SINDACO

MENCONI ELISA

Alessandra Corti

Elisa Menconi

COMUNE DI CARRARA
TESORERIA COMUNALE
(CASSA DI RISPARMIO DI FIRENZE)

Codice Fiscale 00079450458

N. 3896

Esercizio 1989

Il sottoscritto Tesoriere Comunale ha ricevuto dal

Sig. Mancini Elise

la somma di L. 7000

come da reversale di cassa N. 4697

per canone locazione

rel. a strada camp. prop. di via

L. 7000

Carrara, 2-8-82

Tesoreria Esattoria Comunale di Carrara
(Cassa di Risparmio di Firenze)
Il Cassiere




IL SINDACO

600002

Provinciale

Streeke

Streeke

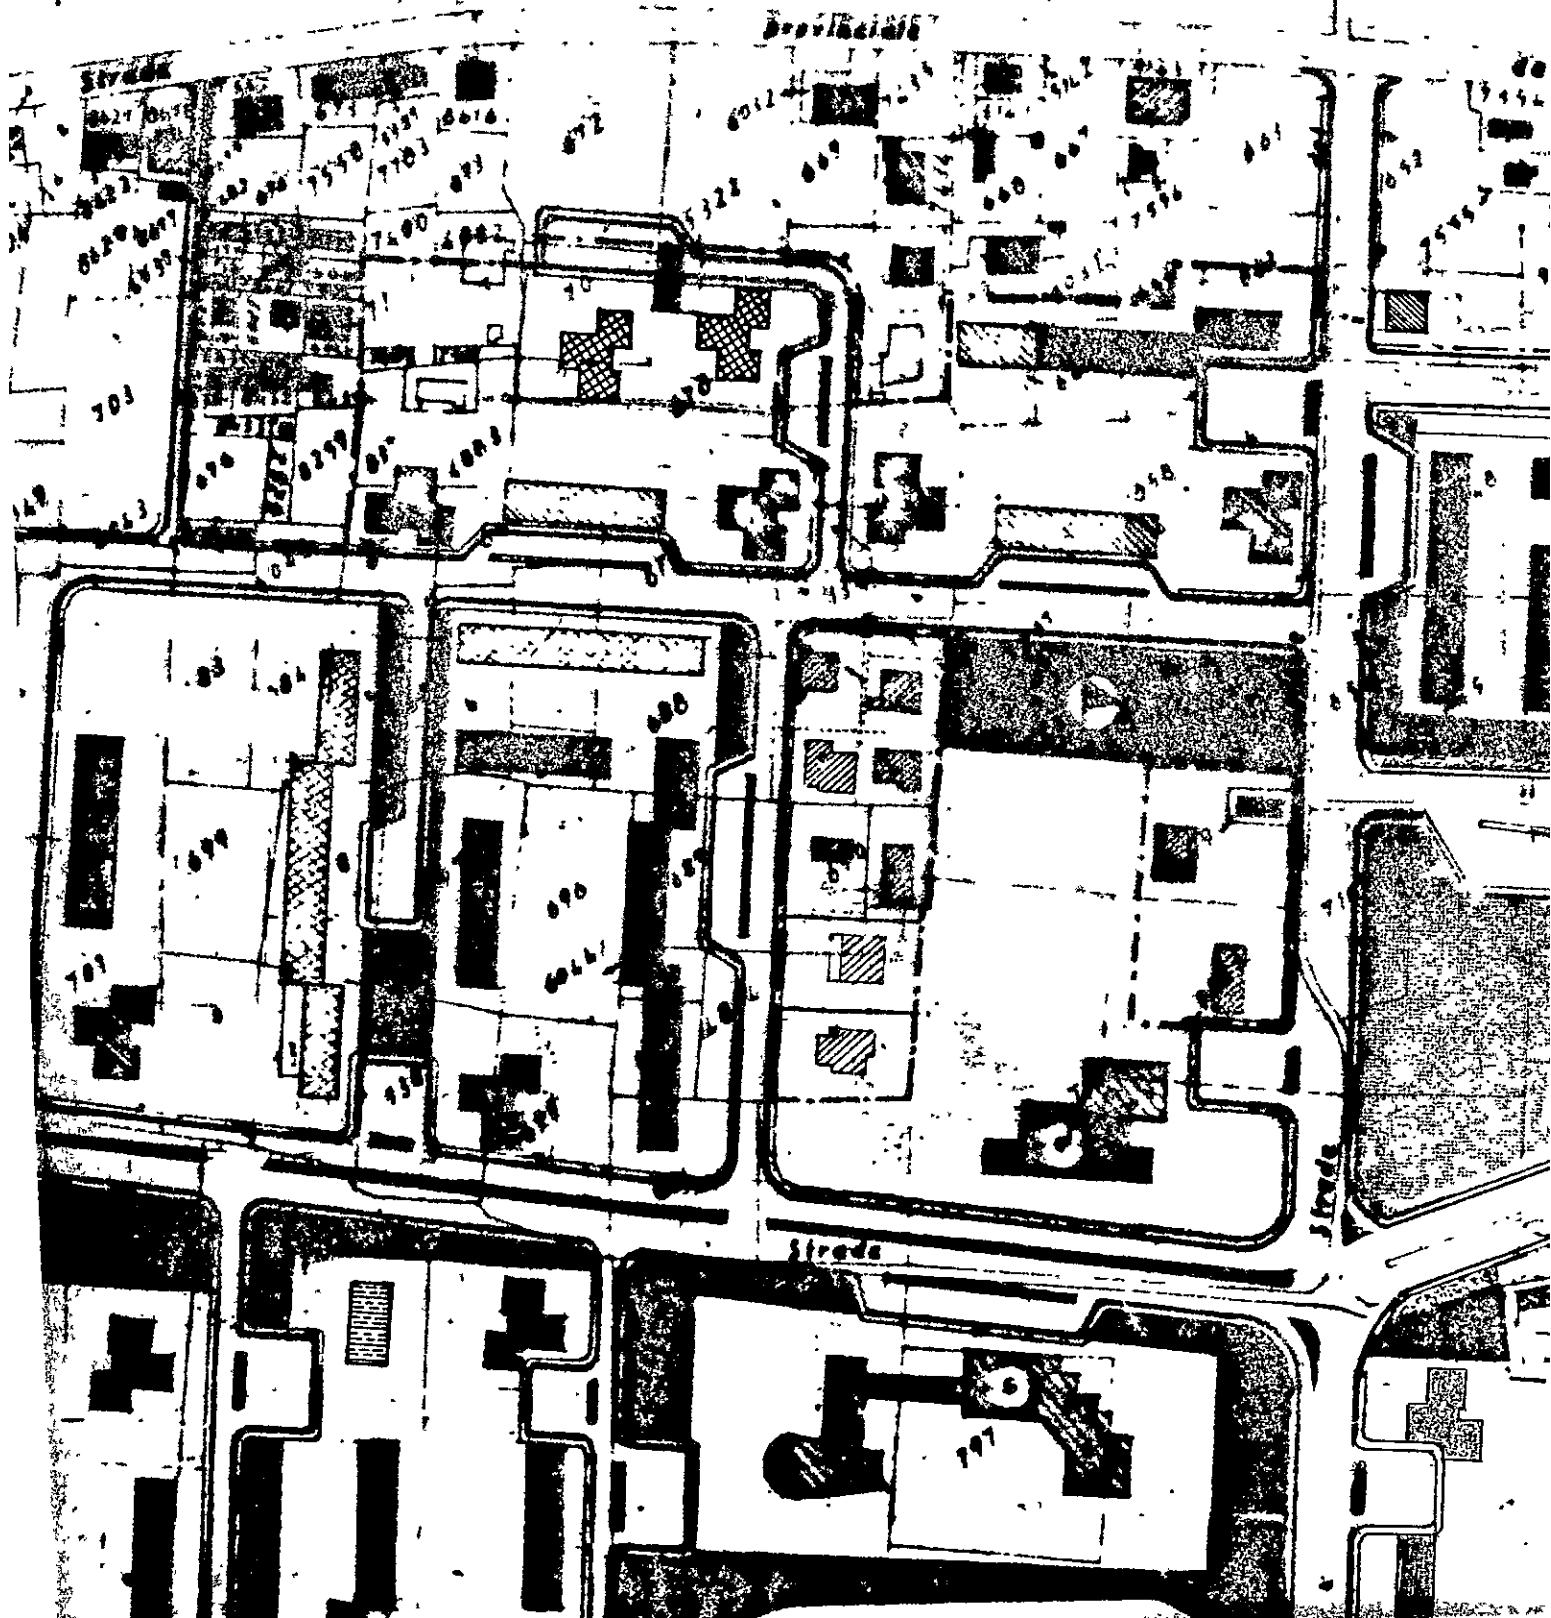

COMUNE DI CARRARA

RIPARTIZIONE URBANISTICA

RELAZIONE:

PROGETTO DI COSTRUZIONE

Ditta Molteni Umberto

via Salvemini, 1/b

S. Donato - Milano-

All'Arch. Capo Sezione Urbanistica

SEDE

Si comunica che da sopralluogo effettuato in data 2.2.83 presso la proprietà della ditta sopra emarginata sita in Avenza via Milazzo 14 si è riscontrato che è stato costruito muro di recinzione lungo il fronte della via Milazzo in basamento di muratura di h.0,50 e sovrastante frangisole in blocchi componibili prefabbricati, il tutto per un'altezza di ml.1,60 e per uno sviluppo di ml.26,00.

Tali lavori sono stati eseguiti in assenza delle previste autorizzazioni.

Carrara li 3.2.83

*Verbale per costruzione senza concessione
a norma legge 10/77
(lettura alla conferenza per la rinuncia all'istituto)*

*V. Amici
25/2/83*

IL VIGILE ACCERTATORE

FRANCO TONELLI

IL RELATORE

Geom. Pellicani Rodolfo


SOPRALUOGHI EFFETTUATI	data	firma
	data	firma
	data	firma
	data	firma
	data	firma

UFFICIO TECNICO ERARIALE

SEZIONE AUTONOMA

MASSA CARRARA

COMUNE DI CARRARA SEZ. 1

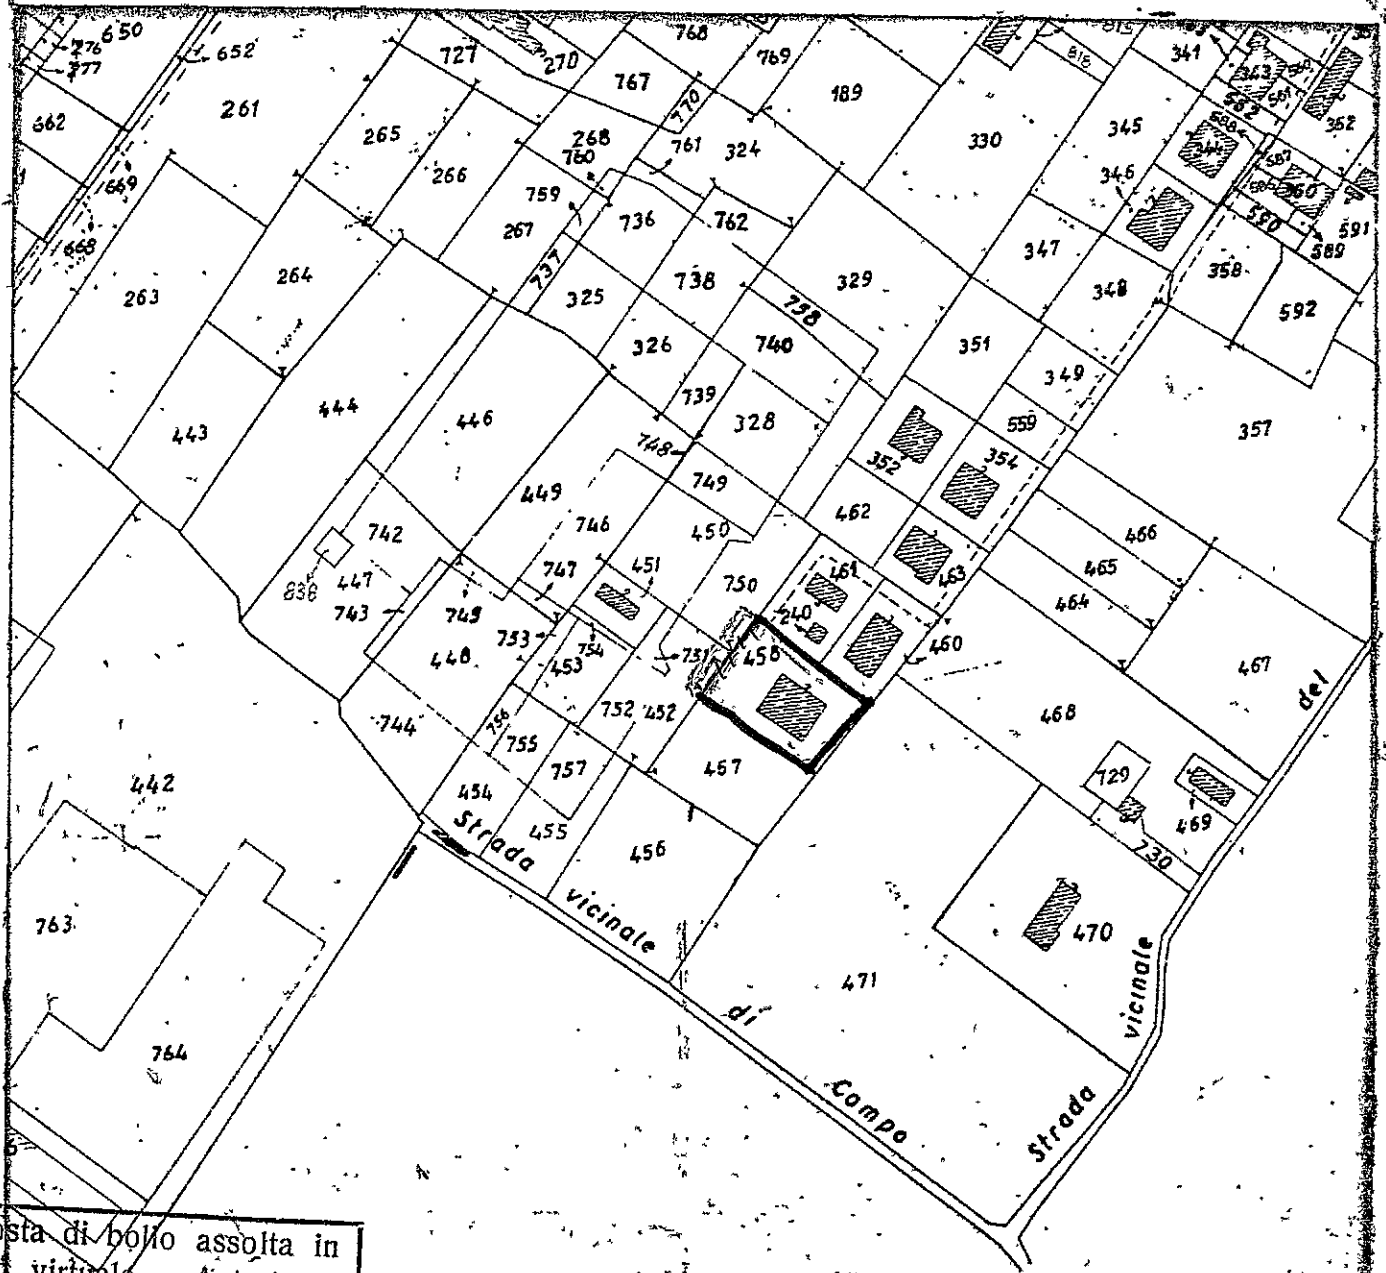

Imposta di bollo assolta in
modo virtuale - Autorizza-
zione dell'Intendenza di
Finanza di Massa Carrara
N.° 9194/2° del 12/12/1977

FOLIO N. 69 SCALA 1: 2000

IL COMPILATORE

N. 14891 mod. B

Dritto di ricerca

L. 600

Dritto fisso

L. 1300

Particelle, Ha.,
Cofinanti, etc.

N. a L. 100

TOTALE L. 2000

Del presente estratto di mappa che si compone di n. 1 schede si autenticano i mappali

N. 458

e si rilascia a richiesta del


Sig. MOLTENI UMBERTO

per gli usi consentiti dalla Legge

Massa, 19 MAG. 1982



IL DIRIGENTE DELLA 11 SEZIONE
Ing. Princ. Dott. Alfonso

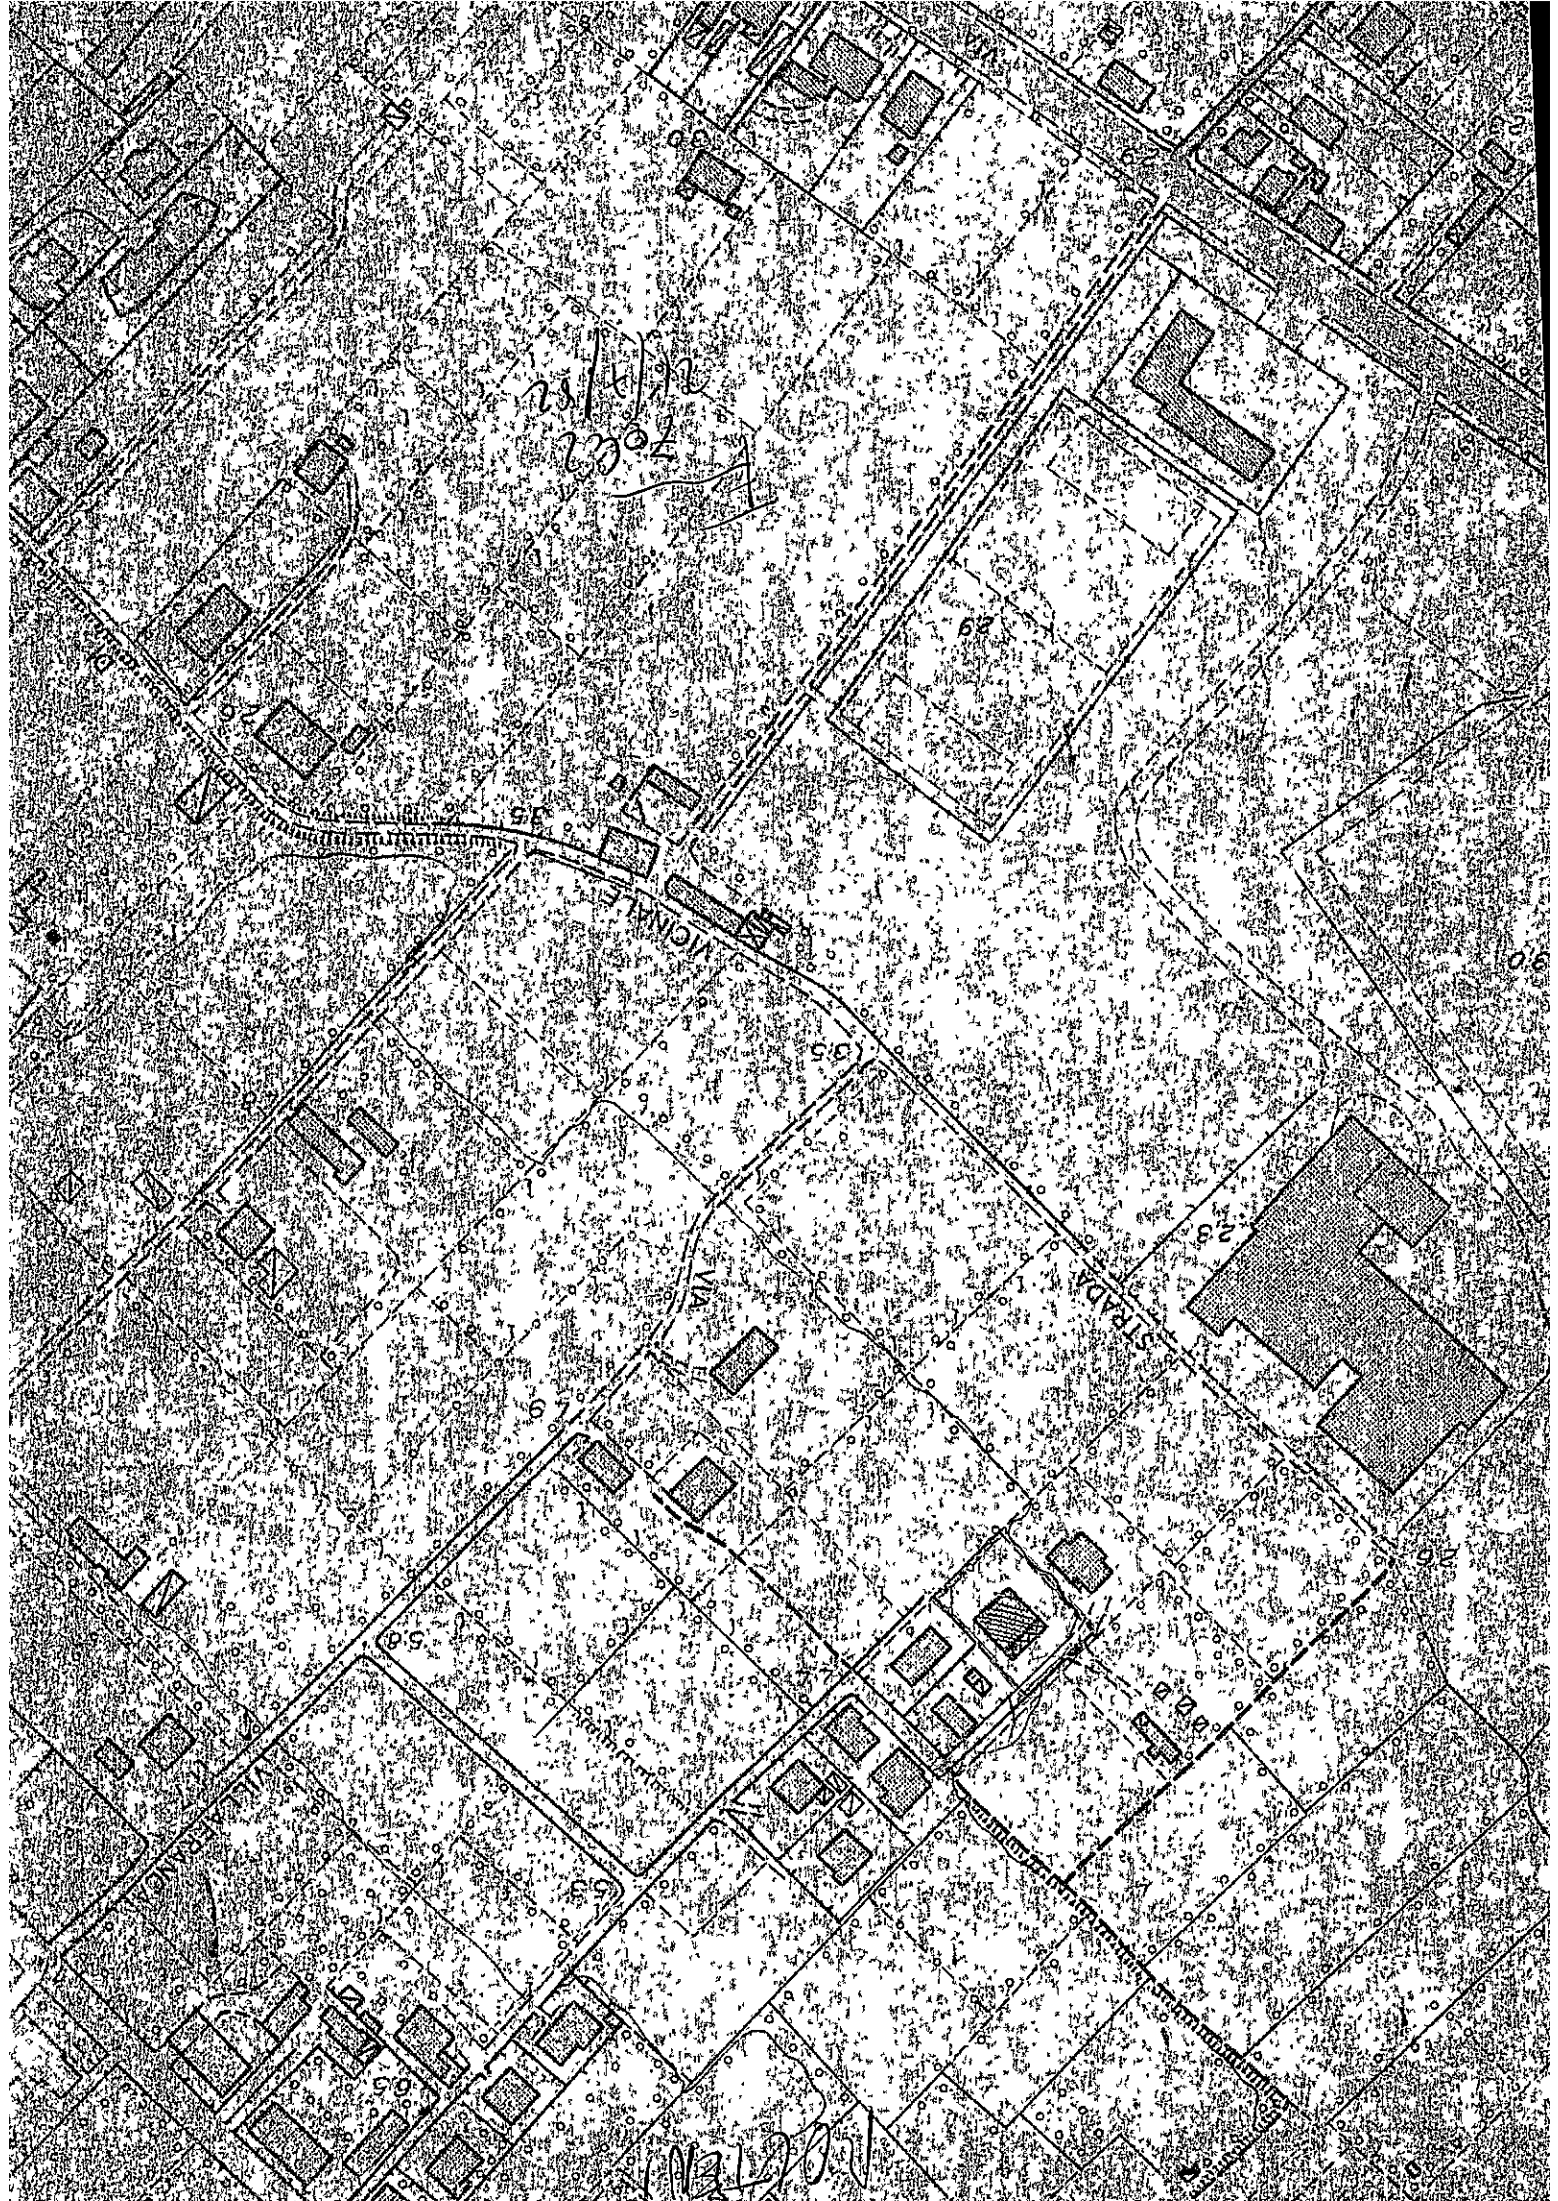

MOLITO : Sig. MOLteni UMBERTO

DEGINZIONE





Carrara, il 27 SET. 1988

COMUNE DI CARRARA
C.A.P. 54033

Ufficio URBANISTICA ~~NUCLEO OPERATIVO~~

N. 9954/1 10.88 5276

Risposta a nota n. _____ del _____

Allegati n. _____

ALL'UFFICIO DISTRETTUALE

DELLE IMPOSTE DIRETTE

54033 CARRARA

OGGETTO: Rilascio Concessione edilizia in Sanatoria Pratica n° 3700 presentata il 10/10/86

Da MOLTENI UMBERTO


Residente in S. Donato Milanese (MI)

Via Salvemini n° 16

C.F. MLTMRT27B00C933Q

In relazione al disposto dell'art.38, IV° comma, della L. 28 Febbraio 1985 n°47, modificata con D.L.23 Aprile 1985 n°146, convertito, con modificazioni, nella legge 21 Giugno 1985 n°298, in allegato si trasmette copia del provvedimento con il quale è stata concessa, al richiedente indicato all'oggetto, la sanatoria di opere edilizie abusive.

IL SINDACO

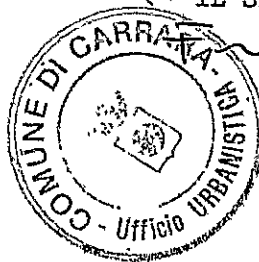



Carrara, lì _____

COMUNE DI CARRARA

C.A.P. 54033

Ufficio ~~URBANISTICA~~ ~~NUCLEO OPERATIVO~~

N. _____ di prot.

Risposta a nota n. _____ del _____

Allegati n. _____

ALL'UFFICIO DISTRETTUALE
DELLE IMPOSTE DIRETTE
54033 CARRARA

OGGETTO: Rilascio Concessione edilizia in Sanatoria Pratica n° 3700 presentata il 10/10/86
Da MOLTENI UMBERTO
Residente in S. Donato Milanese (MI)
Via Salvemini n° 16
C.F. MLTMRT27B000933Q

In relazione al disposto dell'art. 38, IV° comma, della L. 28 Febbraio 1985 n° 47, modificata con D.L. 23 Aprile 1985 n° 146, convertito, con modificazioni, nella legge 21 Giugno 1985 n° 298, in allegato si trasmette copia del provvedimento con il quale è stata concessa, al richiedente indicato all'oggetto, la sanatoria di opere edilizie abusive.

IL SINDACO



COMUNE DI CARRARA

Carrara, 11 17 SET. 1988

Ufficio Urbanistica Nucleo Operativo

Oggetto: Sanatoria abuso EDILIZIO pratica n. 3708
del 18.10.86

Al Sig. MOLTELLI UMBERTO

VIA SALVEMINI 1 D

CONTRIBUTO DI CONCESSIONE:-

SAN DONATO MILANESE

Con riferimento alla domanda di condono edilizio all'oggetto, la S.V. è formalmente invitata al pagamento della somma dovuta per contributo di concessione nella misura così stabilita:

- ONERI DI URBANIZZAZIONE L. -

- PERC. COSTO DI COSTRUZIONE L. -

Totale L. -

La somma relativa al contributo di concessione deve essere versata a favore del Comune di Carrara presso la Tesoreria Comunale con reversale n. ; fermo restando l'applicazione della maggiorazione di cui all'art. 3 II° comma Legge 28.2.85 n. 47 in caso di ritardo. ***

I documenti comprovanti l'effettuato pagamento delle somme dovute dovranno essere esibiti a questo ufficio entro 20 giorni dal ricevimento della presente.-

Gli aventi diritto alla rateizzazione degli oneri, a garanzia dell'esatto adempimento dell'onere di cui sopra, dovranno produrre, oltre alla ricevuta dell'avvenuto versamento pari ad 1/3 dell'importo complessivo, adeguata ed idonea polizza fidejussoria (Bancaria o Assicurativa) sulla rimanenza da suddividersi in un massimo di 10 rate semestrali, con maggiorazione annua del 10 % (art. 2 Legge Regionale 51/85).-

Per il ritiro della concessione in sanatoria la S.V. dovrà produrre inoltre:

- MARCA DA BOLLO DA L. 5.000.-
- ATTESTATO PAGAMENTO DIRITTI E STAMPATI DI CONCESSIONE -
- EVENTUALE DELEGA PER IL RITIRO DEGLI ATTI -
- COMPILAZIONE MOD. ISTAT I/201 -



IL SINDACO

E' ammesso il convenzionamento di cui agli art. 7 e 8 della Legge n. 10/77.-

*** Il mancato versamento, nei termini di legge, del contributo di concessione di cui all'art. 3 della Legge 28 Febbraio 1985 n. 47 comporta: a) l'aumento del contributo in misura pari al 20 per cento qualora il versamento del contributo sia effettuato nei successivi centoventi giorni; b) l'aumento del contributo in misura pari al 50 per cento quando, superato il termine di cui alla lettera a), il ritardo si protrae non oltre i successivi sessanta giorni; c) l'aumento del contributo in misura pari al 100 per cento quando, superato il termine di cui alla lettera b), il ritardo si protrae non oltre i successivi sessanta giorni.-



COMUNE DI CARRARA

Carrara, 11 17 SET. 1988

Ufficio Urbanistica Nucleo Operativo

Oggetto: Sanatoria abuso EDILIZIO pratica n. 3708
del 18.10.86

Al Sig. MOLteni UMBERTO

VIA SALVEMINI 1 D

SAN DONATO MILANESE

CONTRIBUTO DI CONCESSIONE:-

Con riferimento alla domanda di condono edilizio all'oggetto, la S.V. è formalmente invitata al pagamento della somma dovuta per contributo di concessione nella misura così stabilita:

- ONERI DI URBANIZZAZIONE L. -

- PERC. COSTO DI COSTRUZIONE L. -

Totale L. -

La somma relativa al contributo di concessione deve essere versata a favore del Comune di Carrara presso la Tesoreria Comunale con reversale n. ; fermo restando l'applicazione della maggiorazione di cui all'art. 3 II° comma Legge 28.2.85 n. 47 in caso di ritardo. ***

I documenti comprovanti l'effettuato pagamento delle somme dovute dovranno essere esibiti a questo ufficio entro 20 giorni dal ricevimento della presente.-

Gli aventi diritto alla rateizzazione degli oneri, a garanzia dell'esatto adempimento dell'onere di cui sopra, dovranno produrre, oltre alla ricevuta dell'avvenuto versamento pari ad 1/3 dell'importo complessivo, adeguata ed idonea polizza fidejussoria (Bancaria o Assicurativa) sulla rimanenza da suddividersi in un massimo di 10 rate semestrali, con maggiorazione annua del 10 % (art. 2 Legge Regionale 51/85).-

Per il ritiro della concessione in sanatoria la S.V. dovrà produrre inoltre:

- MARCA DA BOLLO DA L. 5.000-
- ATTESTATO PAGAMENTO DIRITTI E STAMPATI DI CONCESSIONE -
- EVENTUALE DELEGA PER IL RITIRO DEGLI ATTI -
- COMPILAZIONE MOD. ISTAT I/201 -

IL SINDACO

E' ammesso il convenzionamento di cui agli art. 7° e 8 della Legge n. 10/77.-

*** Il mancato versamento, nei termini di legge, del contributo di concessione di cui all'art. 3° della Legge 28 Febbraio 1985- n. 47... comporta: a) l'aumento del contributo in misura pari al 20 per cento qualora il versamento del contributo sia effettuato nei successivi centoventi giorni; b) l'aumento del contributo in misura pari al 50 per cento quando, superato il termine di cui alla letteta a), il ritardo si protrae non oltre i successivi sessanta giorni; c) l'aumento del contributo in misura pari al 100 per cento quando, superato il termine di cui alla lettera b), il ritardo si protrae non oltre i successivi sessanta giorni.-

mancano n° marche da bollo da £ 3.000 cad.;
 produrrà stralcio aereofotogrammetrico con velatura, in rosso,
 dell' edificio oggetto di richiesta di concessione in sanatoria;
 relazione tecnica a firma e timbro di un tecnico abilitato;
 disegni comprensivi di: stralcio catastale, pianta, prospetti,
 sezione, in scala 1:100 con velatura in rosso della parte
 abusiva, il tutto in triplice copia;
 al fine di accertare i requisiti per prima abitazione occorre
 produrre certificato di residenza in bollo e copia conforme
 dell' ultima dichiarazione dei redditi;
 al fine di accertare l' anno di ultimazione dell' intervento
 abusivo, occorre produrre " prove " (fatture e/o atto notorio
 con quattro testimoni) ;

RICEVUTA ALCANTARA

ΔΙΣΤΗΜΟΝΟ ΔΕΛΤΑ

com/lto 2-2-87

[illegible]


A	RISERVATO AL COMUNE	
	Denominazione e N. Distintivo (secondo la classificazione ISTAT)	
	COMUNE	
	PROVINCIA	
	N. PROTOCOLLO	3808



Al Signor Sindaco del Comune di



CARRARA

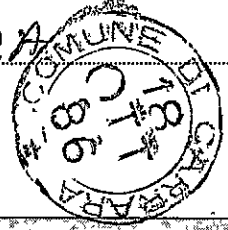

B	N. PROGRESSIVO	0704421812
---	----------------	------------

MINISTERO DEI LAVORI PUBBLICI



RICHIEDENTE			
COGNOME O DENOMINAZIONE <u>MOLTENI</u>			
NOME <u>UMBERTO</u>			
NUMERO DI CODICE FISCALE <u>MLTMRT27B08C933Q</u>			
RESIDENZA ANAGRAFICA	COMUNE	PROVINCIA (sigla)	
	<u>SAN DONATO MLANVESE</u>	<u>ML</u>	
FRAZIONE, VIA E NUMERO CIVICO		C.A.P.	
<u>V. SALVERNINI 1 b</u>		<u>20097</u>	
NATURA GIURIDICA <u>1</u>			
Se il richiedente è persona fisica indicare:			
Sesso (M o F)	DATA DI NASCITA (giorno mese anno)	STATO CIVILE	TITOLO DI STUDIO
<u>M</u>	<u>08 02 1984</u>	<u>3</u>	<u>3</u>
COMUNE O STATO ESTERO DI NASCITA			PROVINCIA (sigla)
<u>COMO</u>			<u>CO</u>
CONDIZIONE PROFESSIONALE	QUALIFICA	ATTIVITÀ ECONOMICA	
<u>2</u>			
Se il richiedente è diverso da persona fisica indicare:			
ATTIVITÀ ECONOMICA ESERCITATA			

NOTIZIE RIEPILOGATIVE						
MODELLI ALLEGATI E AMMONTARE DELLE OBLAZIONI					DIMENSIONI	
Modelli allegati		Ammontare delle oblazioni			Superficie complessiva per la quale è stata richiesta la sanatoria mq	N. abitazioni per le quali è stata richiesta la sanatoria
Tipo	Numero	Dovute in complesso	Già versate			
			In unica soluzione	1ª Rata		
47/85-A					✓	
47/85-B						
47/85-C	1	517.500	517.500	172.500		
47/85-D						
TOTALE	1	517.500	517.500	172.500		
Il richiedente ha presentato altre domande di sanatoria						
Nello stesso comune 1 ☒ 2 ☐ In altro comune 3 ☐ 4 ☒						

Data 18. 10. 1986

Firma del richiedente

Molteni Umberto

CONTI CORRENTI POSTALI

ATTESTAZIONE

di un versamento di L.

Lire

172.500 #
cento settanta due mila e 500

sul C/C N. 255000

Intestato a:

AMMINISTRAZIONE P.T.

OBLAZIONE ABUSIVISMO EDILIZIO

eseguito da MOLTENI UMBERTO

residente in S. DONATO ML - V. SALVENINI 1

Codice Fiscale MLTMRT27B08C933Q

addi 15-10-86

A	C/C POSTALI
AVENZA	
551	15 OTT 86

Bollo lineare dell'Ufficio accettante

UFFICIALE POSTALE

Bollo a data

N.

del bollettario ch 9

data progress.

CONTI CORRENTI POSTALI

ATTESTAZIONE

di un versamento di L.

Lire

178.500 #
cento settanta otto mila e
cinquecento lire

sul C/C N. 255000

Intestato a:

AMMINISTRAZIONE P.T.

OBLAZIONE ABUSIVISMO EDILIZIO

eseguito da MOLTENI UMBERTO

residente in S. DONATO ML - V. SALVENINI 1/B

Codice Fiscale MLTMRT27B08C933Q

addi 5/11/86

1987.5 05-GEN-87

AVENZA 36/004

10198 £. *****178500

VCC 0802 £. *****9001

Bollo lineare dell'Ufficio accettante

UFFICIALE POSTALE

N.

del bollettario ch 9

data progress.

CONTI CORRENTI POSTALI

ATTESTAZIONE

di un versamento di L.

Lire

175.500 #
cento settanta cinque
cinquecento lire

sul C/C N. 255000

Intestato a:

AMMINISTRAZIONE P.T.

OBLAZIONE ABUSIVISMO EDILIZIO

eseguito da MOLTENI UMBERTO

residente in S. DONATO ML - V. SALVENINI 1

Codice Fiscale MLTMRT27B08C933Q

addi 3-12-86

1987.3 03-DIC-86

AVENZA 36/004

10081 £. *****175500

VCC 0241 £. *****9001


Bollo lineare dell'Ufficio accettante

UFFICIALE POSTALE

N.

del bollettario ch 9

data progress.

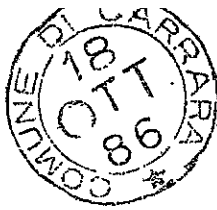

ORIGINALE PER IL COMUNE



Al Signor Sindaco del Comune di

CARRARA

A	RISERVATO AL COMUNE	
	Denominazione e N. Distintivo (secondo la classificazione ISTAT)	
	COMUNE	
	PROVINCIA	
	N. PROTOCOLLO	3108

B	N. PROGRESSIVO	1071014142118112
---	----------------	------------------

MINISTERO DEI LAVORI PUBBLICI



Domanda di sanatoria per le
opere rientranti nella tipolo-
gia di abuso 7, di cui alla
tabella allegata alla legge
28 febbraio 1985, n. 47

Per le domande seguite da quadratino occorre
barrare così ☒ la risposta che fa al caso

RICHIEDENTE			
COGNOME O DENOMINAZIONE <u>MOLTENI</u>			
NOME <u>UMBERTO</u>			
NUMERO DI CODICE FISCALE <u>MLTMRT27B08C933Q</u>			
RESIDENZA ANAGRAFICA	COMUNE <u>S. DONATO MILANESE</u>	PROVINCIA (sigla) <u>MI</u>	
FRAZIONE, VIA E NUMERO CIVICO <u>SALVEMINI 16</u>		C.A.P. <u>20091</u>	
NATURA GIURIDICA <u>1</u>			
Se il richiedente è persona fisica indicare:			
Sesso (M o F) <u>M</u>	DATA DI NASCITA giorno <u>08</u> mese <u>02</u> anno <u>1927</u>	STATO CIVILE <u>3</u>	TITOLO DI STUDIO <u>3</u>
COMUNE O STATO ESTERO DI NASCITA <u>COMO</u>			PROVINCIA (sigla) <u>CO</u>
CONDIZIONE PROFESSIONALE <u>2</u>	QUALIFICA	ATTIVITÀ ECONOMICA	
Se il richiedente è diverso da "persona fisica" indicare:			
ATTIVITÀ ECONOMICA ESERCITATA			
PRORRIETARIO (compilare solo se il richiedente è diverso dal proprietario)			
COGNOME O DENOMINAZIONE			
NOME			
RESIDENZA ANAGRAFICA	COMUNE	PROVINCIA (sigla)	
FRAZIONE, VIA E NUMERO CIVICO		C.A.P.	

TITOLO IN BASE AL QUALE IL RICHIEDENTE EFFETTUA LA DOMANDA DI SANATORIA	
Proprietà ☒	
Possesso ad altro titolo reale ☐	2
Locazione ☐	3
Altro ☐ (specificare)	4

SEZIONE PRIMA — OPERA OGGETTO DI SANATORIA - NOTIZIE GENERALI

A - LOCALIZZAZIONE

LOCALITÀ, VIA, PIAZZA E NUMERO CIVICO

AVENZA - V. MULAZZO 14

C.A.P.

COMUNE

CARRARA

PROVINCIA
(sigla)
MS

In mancanza delle informazioni relative alla toponomastica indicare:

- Catasto terreni: foglio di mappa _____ numero/i di mappa _____
- Nuovo catasto edilizio urbano: foglio di mappa _____ numero/i di mappa _____
subalterno _____

B - ZONA URBANISTICA

	Alla data d'inizio dei lavori	Alla data del 1° ottobre 1983
- Zona A	1 ☐	1 ☐
- Zona B	2 ☐	2 ☐
- Zona C	3 ☐	3 ☐
- Zona D	4 ☐	4 ☐
- Zona E	5 ☐	5 ☐
- Zona F	6 ☐	6 ☐
- Non era vigente alcuno strumento urbanistico	7 ☐	7 ☐

G - VINCOLI

Indicare se il fabbricato nel quale è ubicata l'opera
oggetto di sanatoria risulta soggetto a vincoli: 1 ☐ si 2 ☒ no

Se sì, indicare il tipo di vincolo

D - NATURA DELL'OPERA

d.1 — Opera autonomamente utilizzabile:

- Intero fabbricato 1 ☐
- Porzione di fabbricato 2 ☐

d.2 — Opera non autonomamente utilizzabile: 3 ☒

E - TIPOLOGIA DELL'ABUSO PER IL QUALE È RICHIESTA LA SANATORIA

1. Opere di manutenzione straordinaria, come definite dall'articolo 31, lettera b), della legge n. 457 del 1978, realizzate senza
licenza edilizia o autorizzazione o in difformità da essa 1 ☐
2. Opere o modalità di esecuzione non valutabili in termini di superficie o di volume e varianti di cui all'articolo 15 della presente
legge 2 ☒

F - EPOCA DI ULTIMAZIONE

Periodo di ultimazione:

Precedente all'1-9-1967 1 ☐ dal 2-9-1967 al 29-1-1977 2 ☐
dal 30-1-1977 all'1-10-1983 3 ☒ Anno di ultimazione: 19 83

G - DISPONIBILITÀ ALL'USO

Indicare se alla data del 1° ottobre 1983 l'opera era abitabile:

1 ☒ sì 2 ☐ no 3 ☐ parzialmente

H - CARATTERISTICHE GENERALI DEL FABBRICATO NEL QUALE È UBICATA L'OPERA OGGETTO DI SANATORIA

(Da indicare solo in caso di risposta al punto d.1)

Epoca di costruzione del fabbricato

— prima del 1900	1 ☐	— tra il 1961 ed il 1971	5 ☐
— tra il 1900 ed il 1918	2 ☐	— tra il 1972 ed il 1975	6 ☐
— tra il 1919 ed il 1945	3 ☐	— tra il 1976 ed il 1981	7 ☐
— tra il 1946 ed il 1960	4 ☐	— tra il 1982 ed il 1983	8 ☐

Dimensione e consistenza

— Piani fuori terra (compreso il seminterrato) n. 1
— Piani entro terra n. 1
— Struttura portante prevalente:
- pietre o mattoni 1 ☐ - prefabbricato 3 ☐
- cemento armato 2 ☐ - mista e altra 4 ☐

Abitazioni comprese nel fabbricato n. _____

Presenza di superfici destinate
ad attività non residenziali 1 ☐ 2 ☒ no

SEZIONE TERZA — CALCOLO DELL'OBLAZIONE

A - MISURA DELL'OBLAZIONE

TIPOLOGIA DELL'ABUSO	PERIODI IN CUI L'ABUSO È STATO COMMESSO		
	Fino al 1° settembre 1967	Dal 2 settembre 1967 al 29 gennaio 1977	Dal 30 gennaio 1977 al 1° ottobre 1983
	MISURA DELL'OBLAZIONE		
Tipologia 7	L. 100.000	L. 200.000	L. 450.000

1) Misura dell'oblazione (riportare l'importo corrispondente alla tipologia dell'abuso e all'epoca in cui è stato commesso).

Lire 450.000

B - MODALITÀ DI VERSAMENTO

2) Oblazione da versare (riportare l'importo indicato al rigo 1)

Lire 450.000

3) Oblazione da versare - **Casi particolari** (art. 38, co 6)

Lire .000

4) Oblazione da versare (riportare l'importo indicato al rigo 2 o 3)

Lire 517.500

5) Somma versata in data:

giorno mese anno
15 10 1986

- in unica soluzione

Lire .000

- 1ª rata

Lire 172.500

Documentazione allegata

RIC. OBLAZIONE

Data

18. 10. 1986

Firma del richiedente

Molteni Umberto