




APPROVATO




PROGETTISTA : GEOM. GIANPAOLO PEZZIGIA

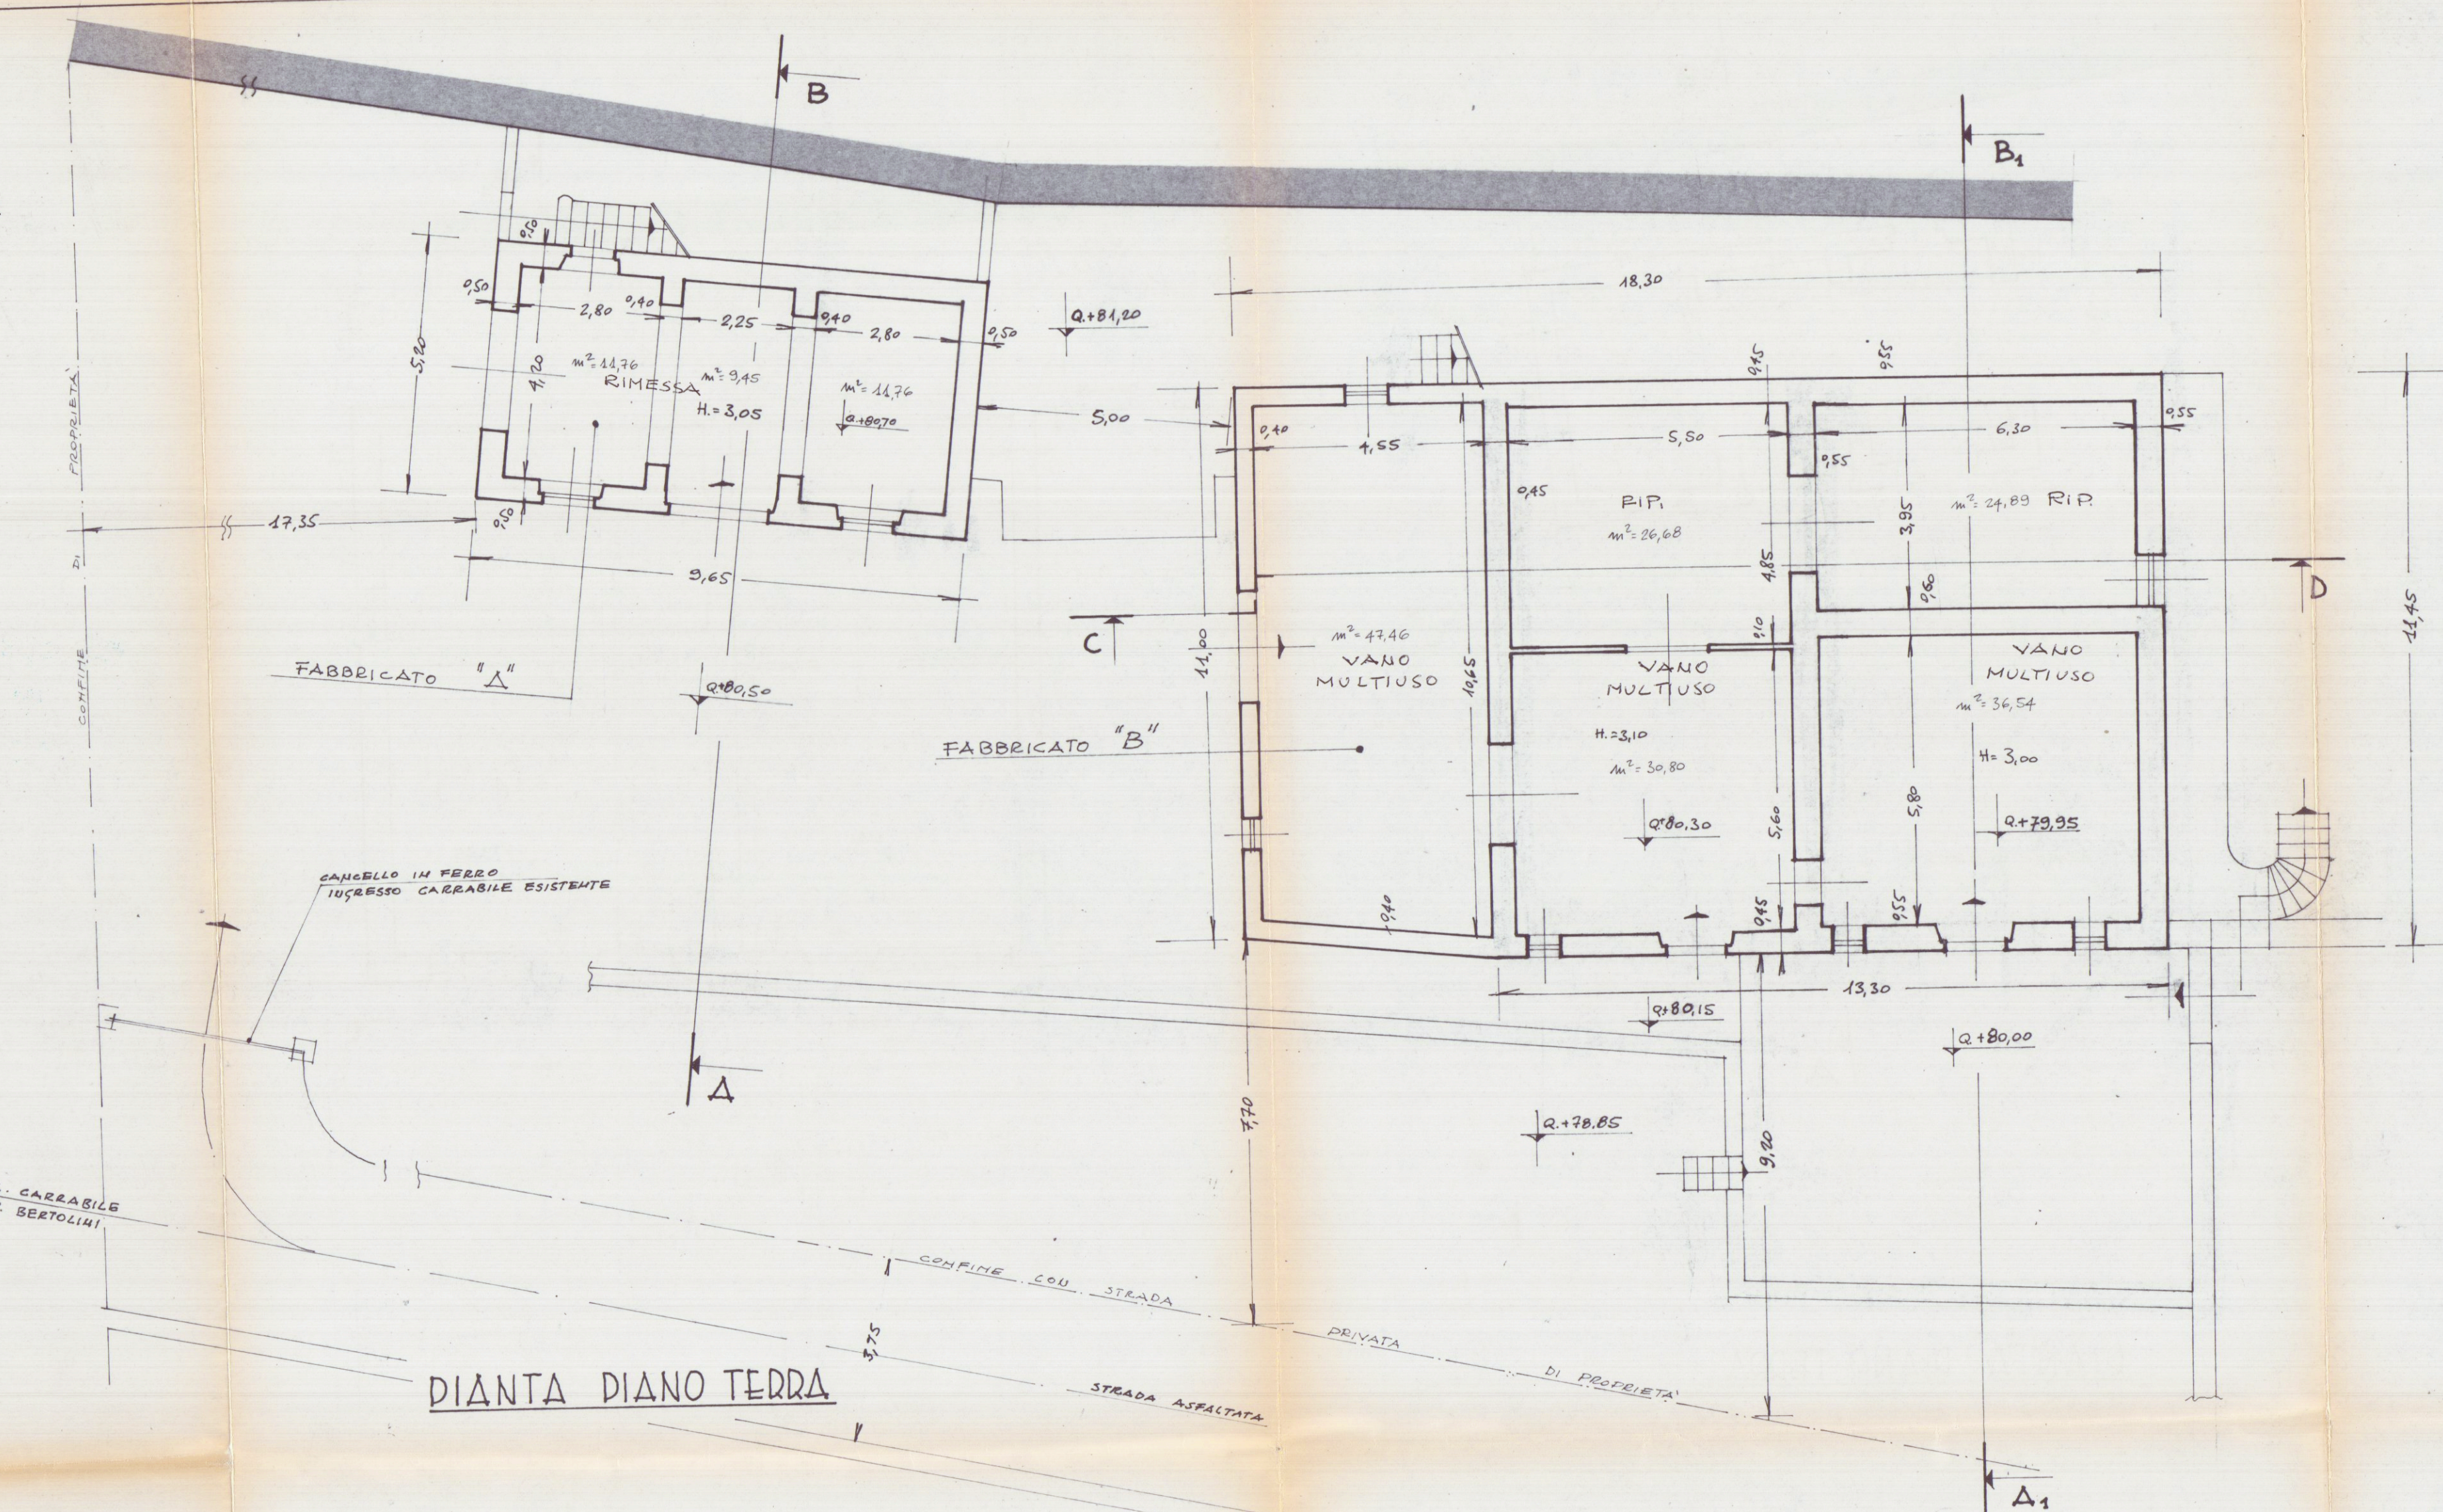

PIANTA DIANO PRIMO

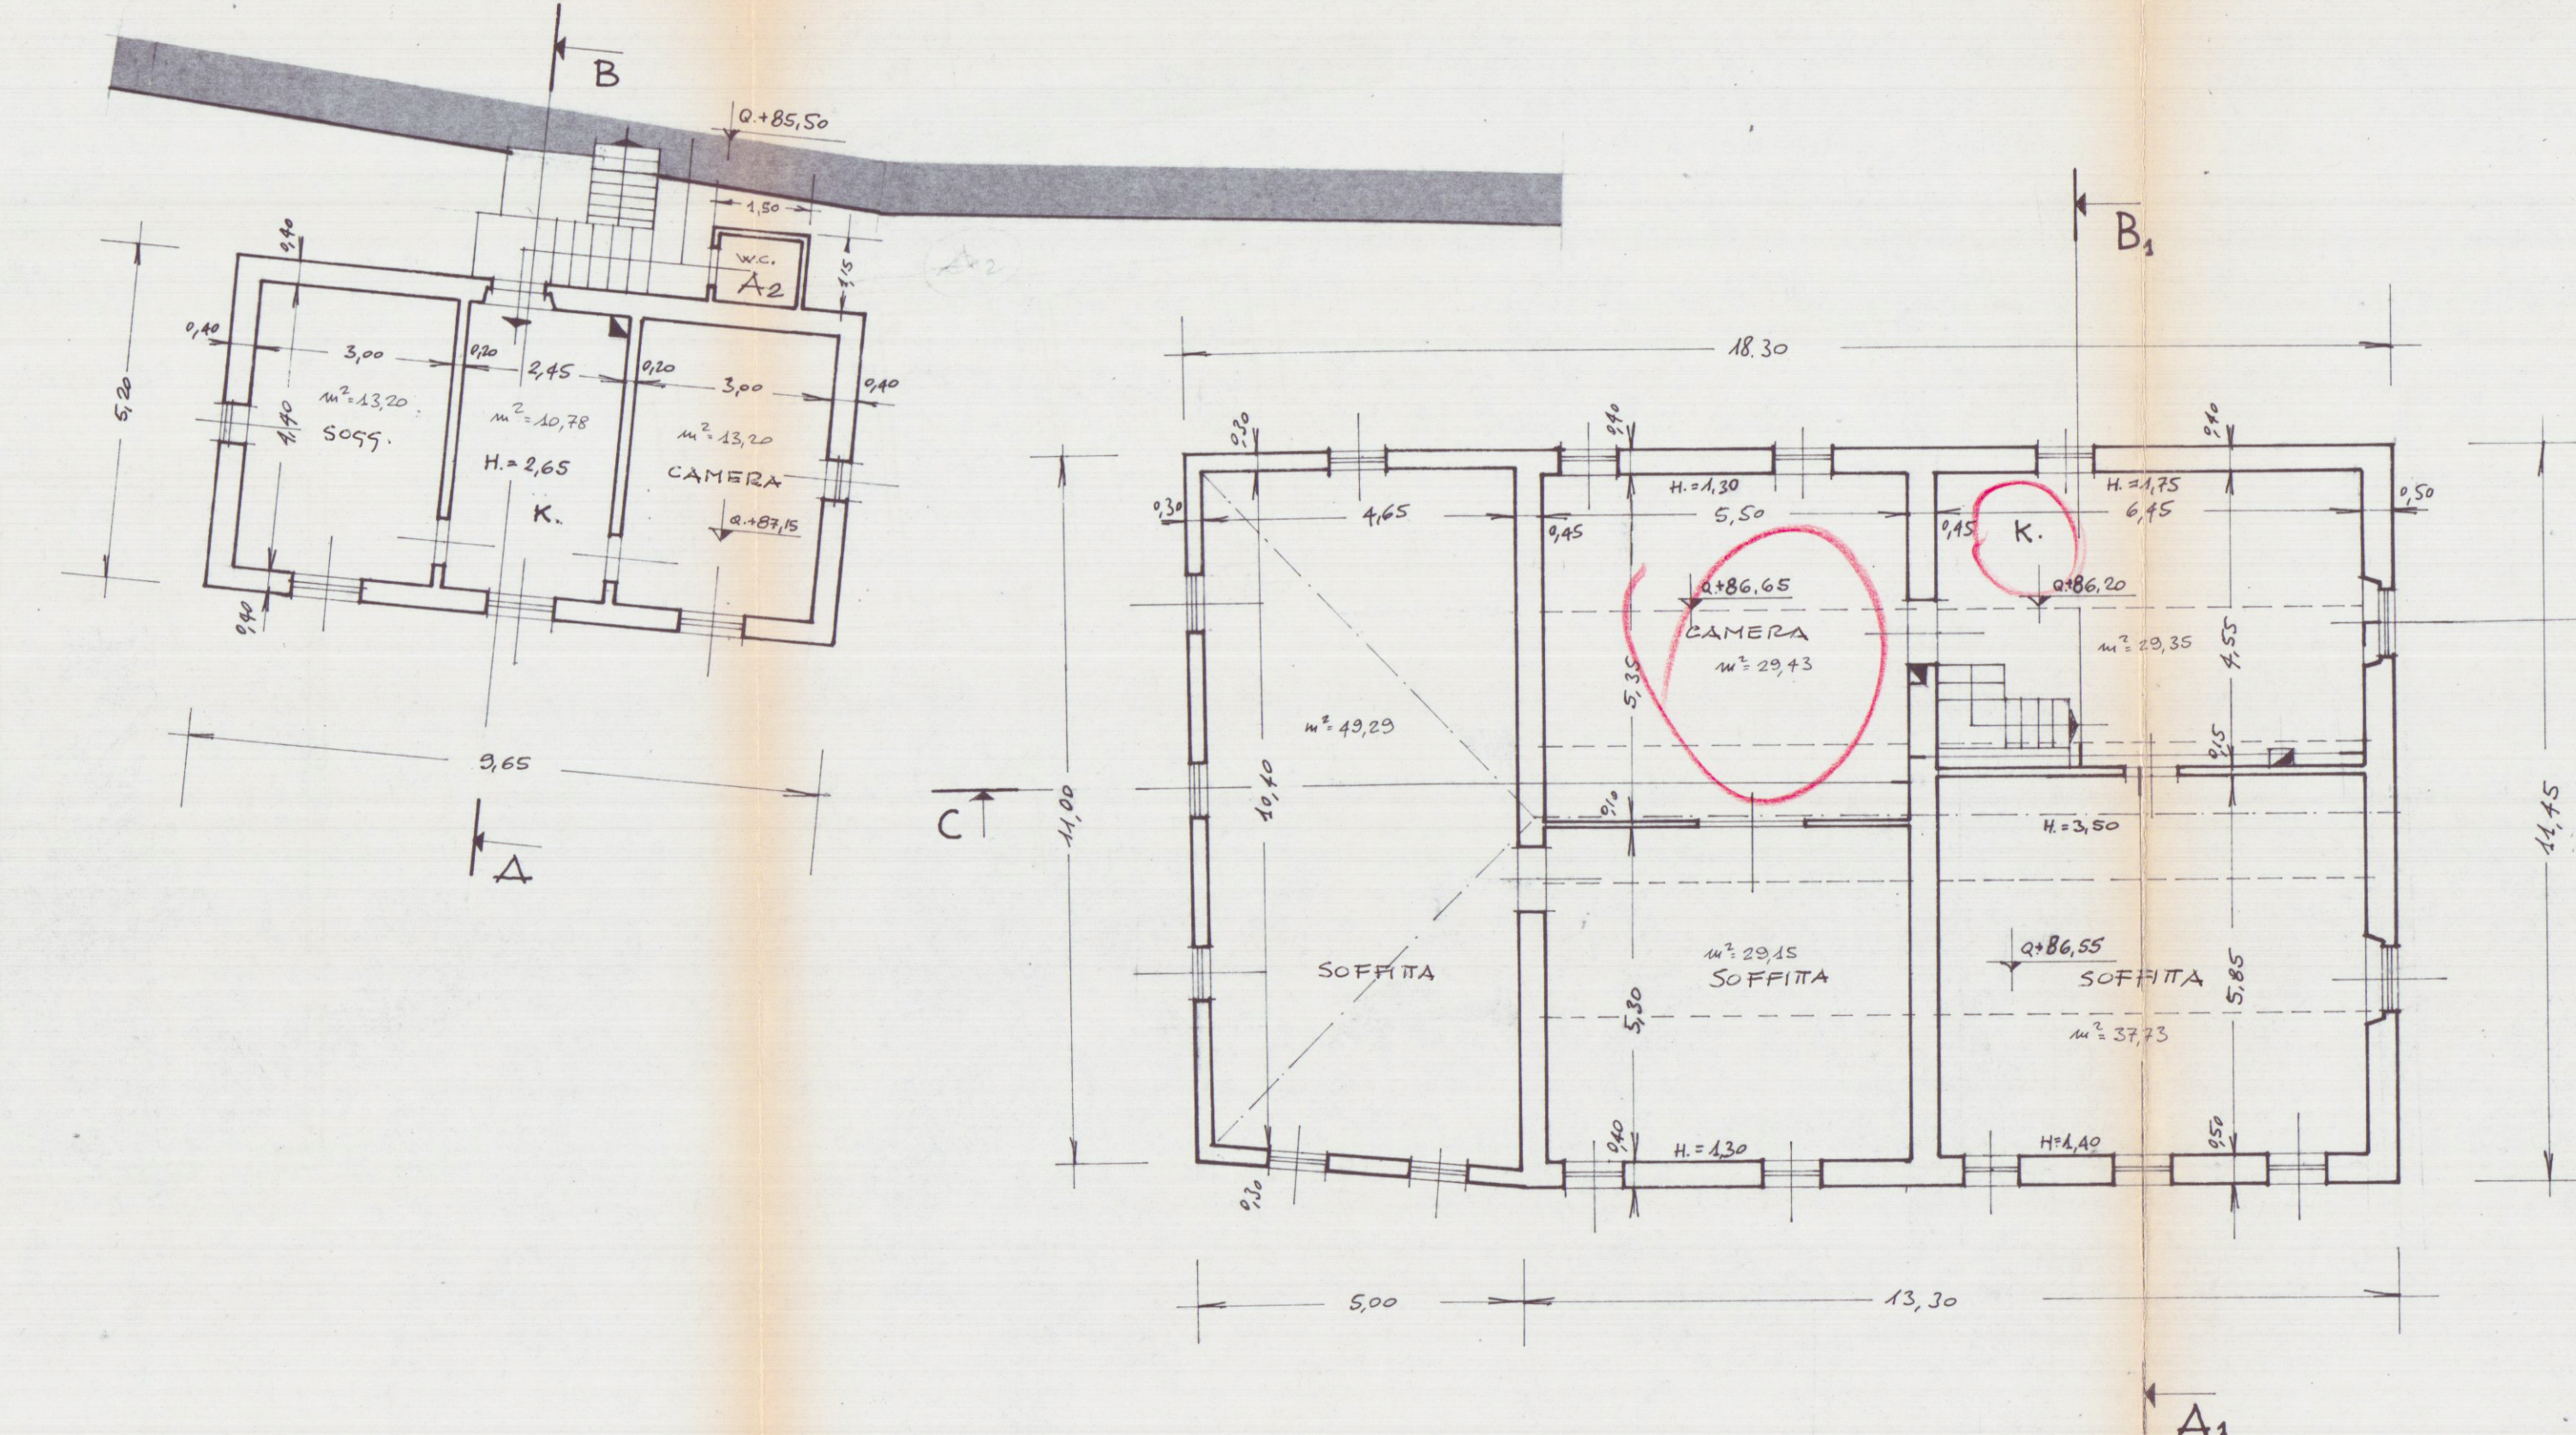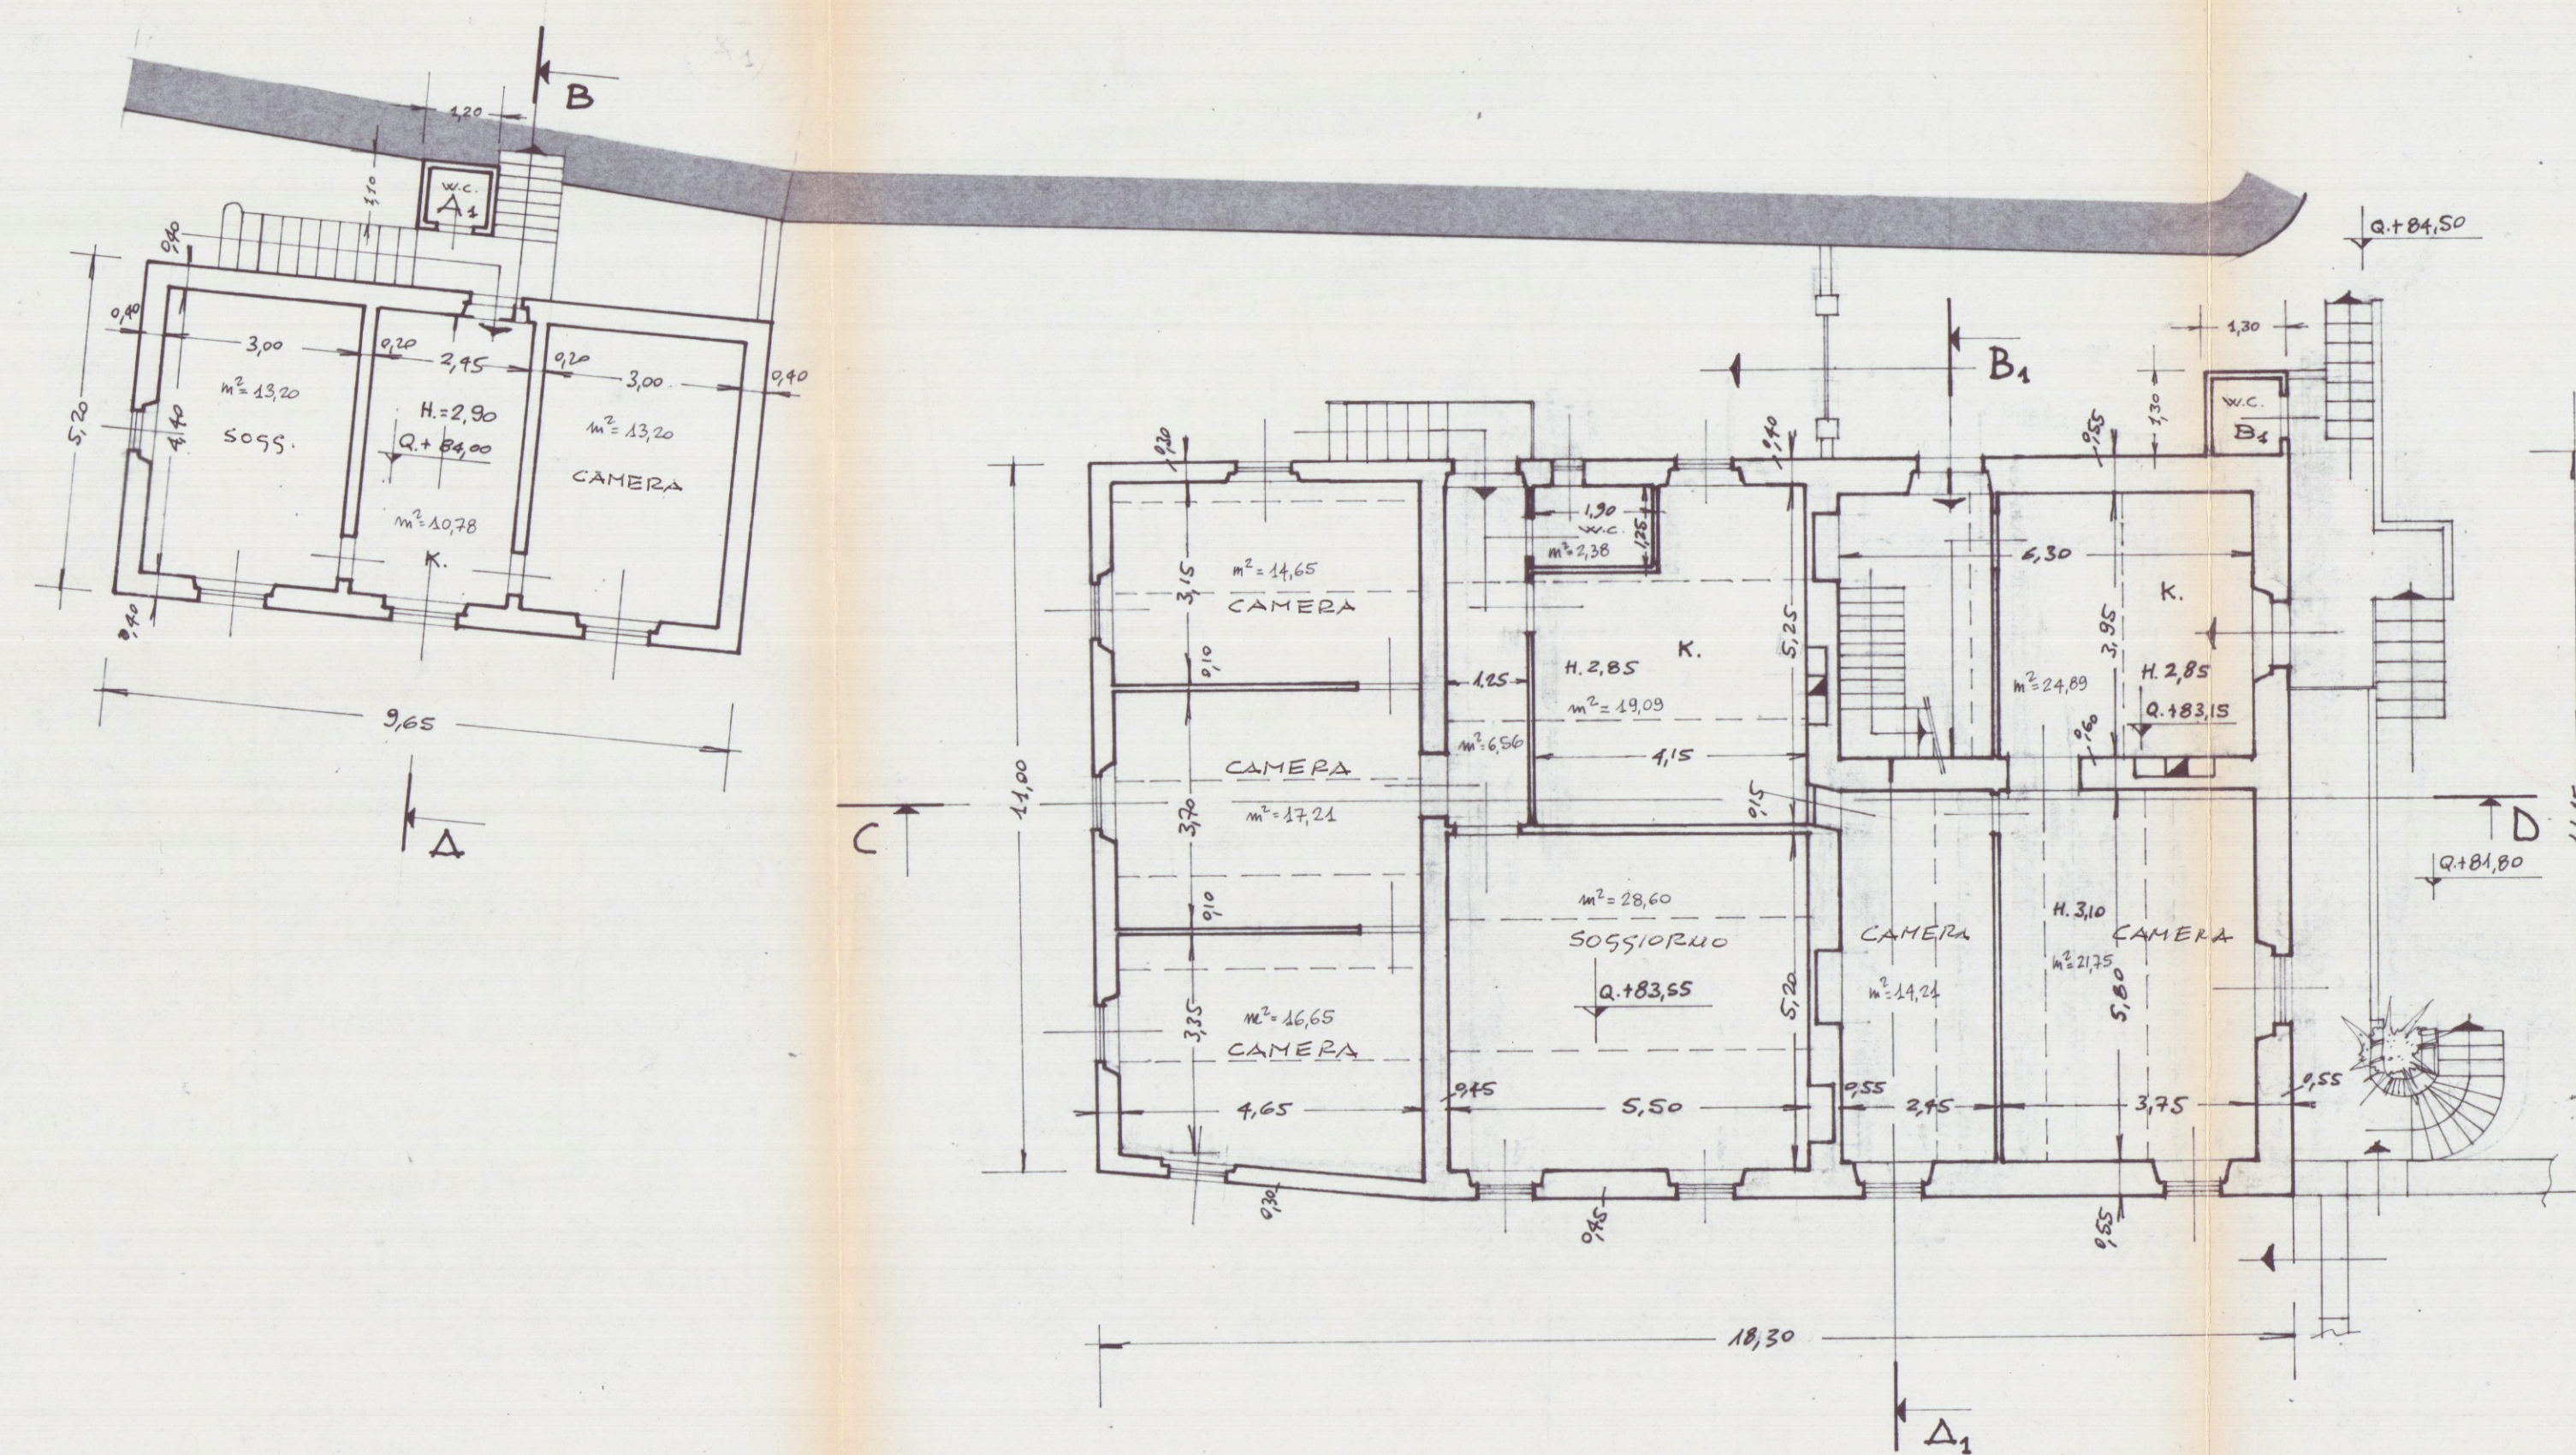

PIANTA PIANO SOTTOTETTO - 2° PIANO

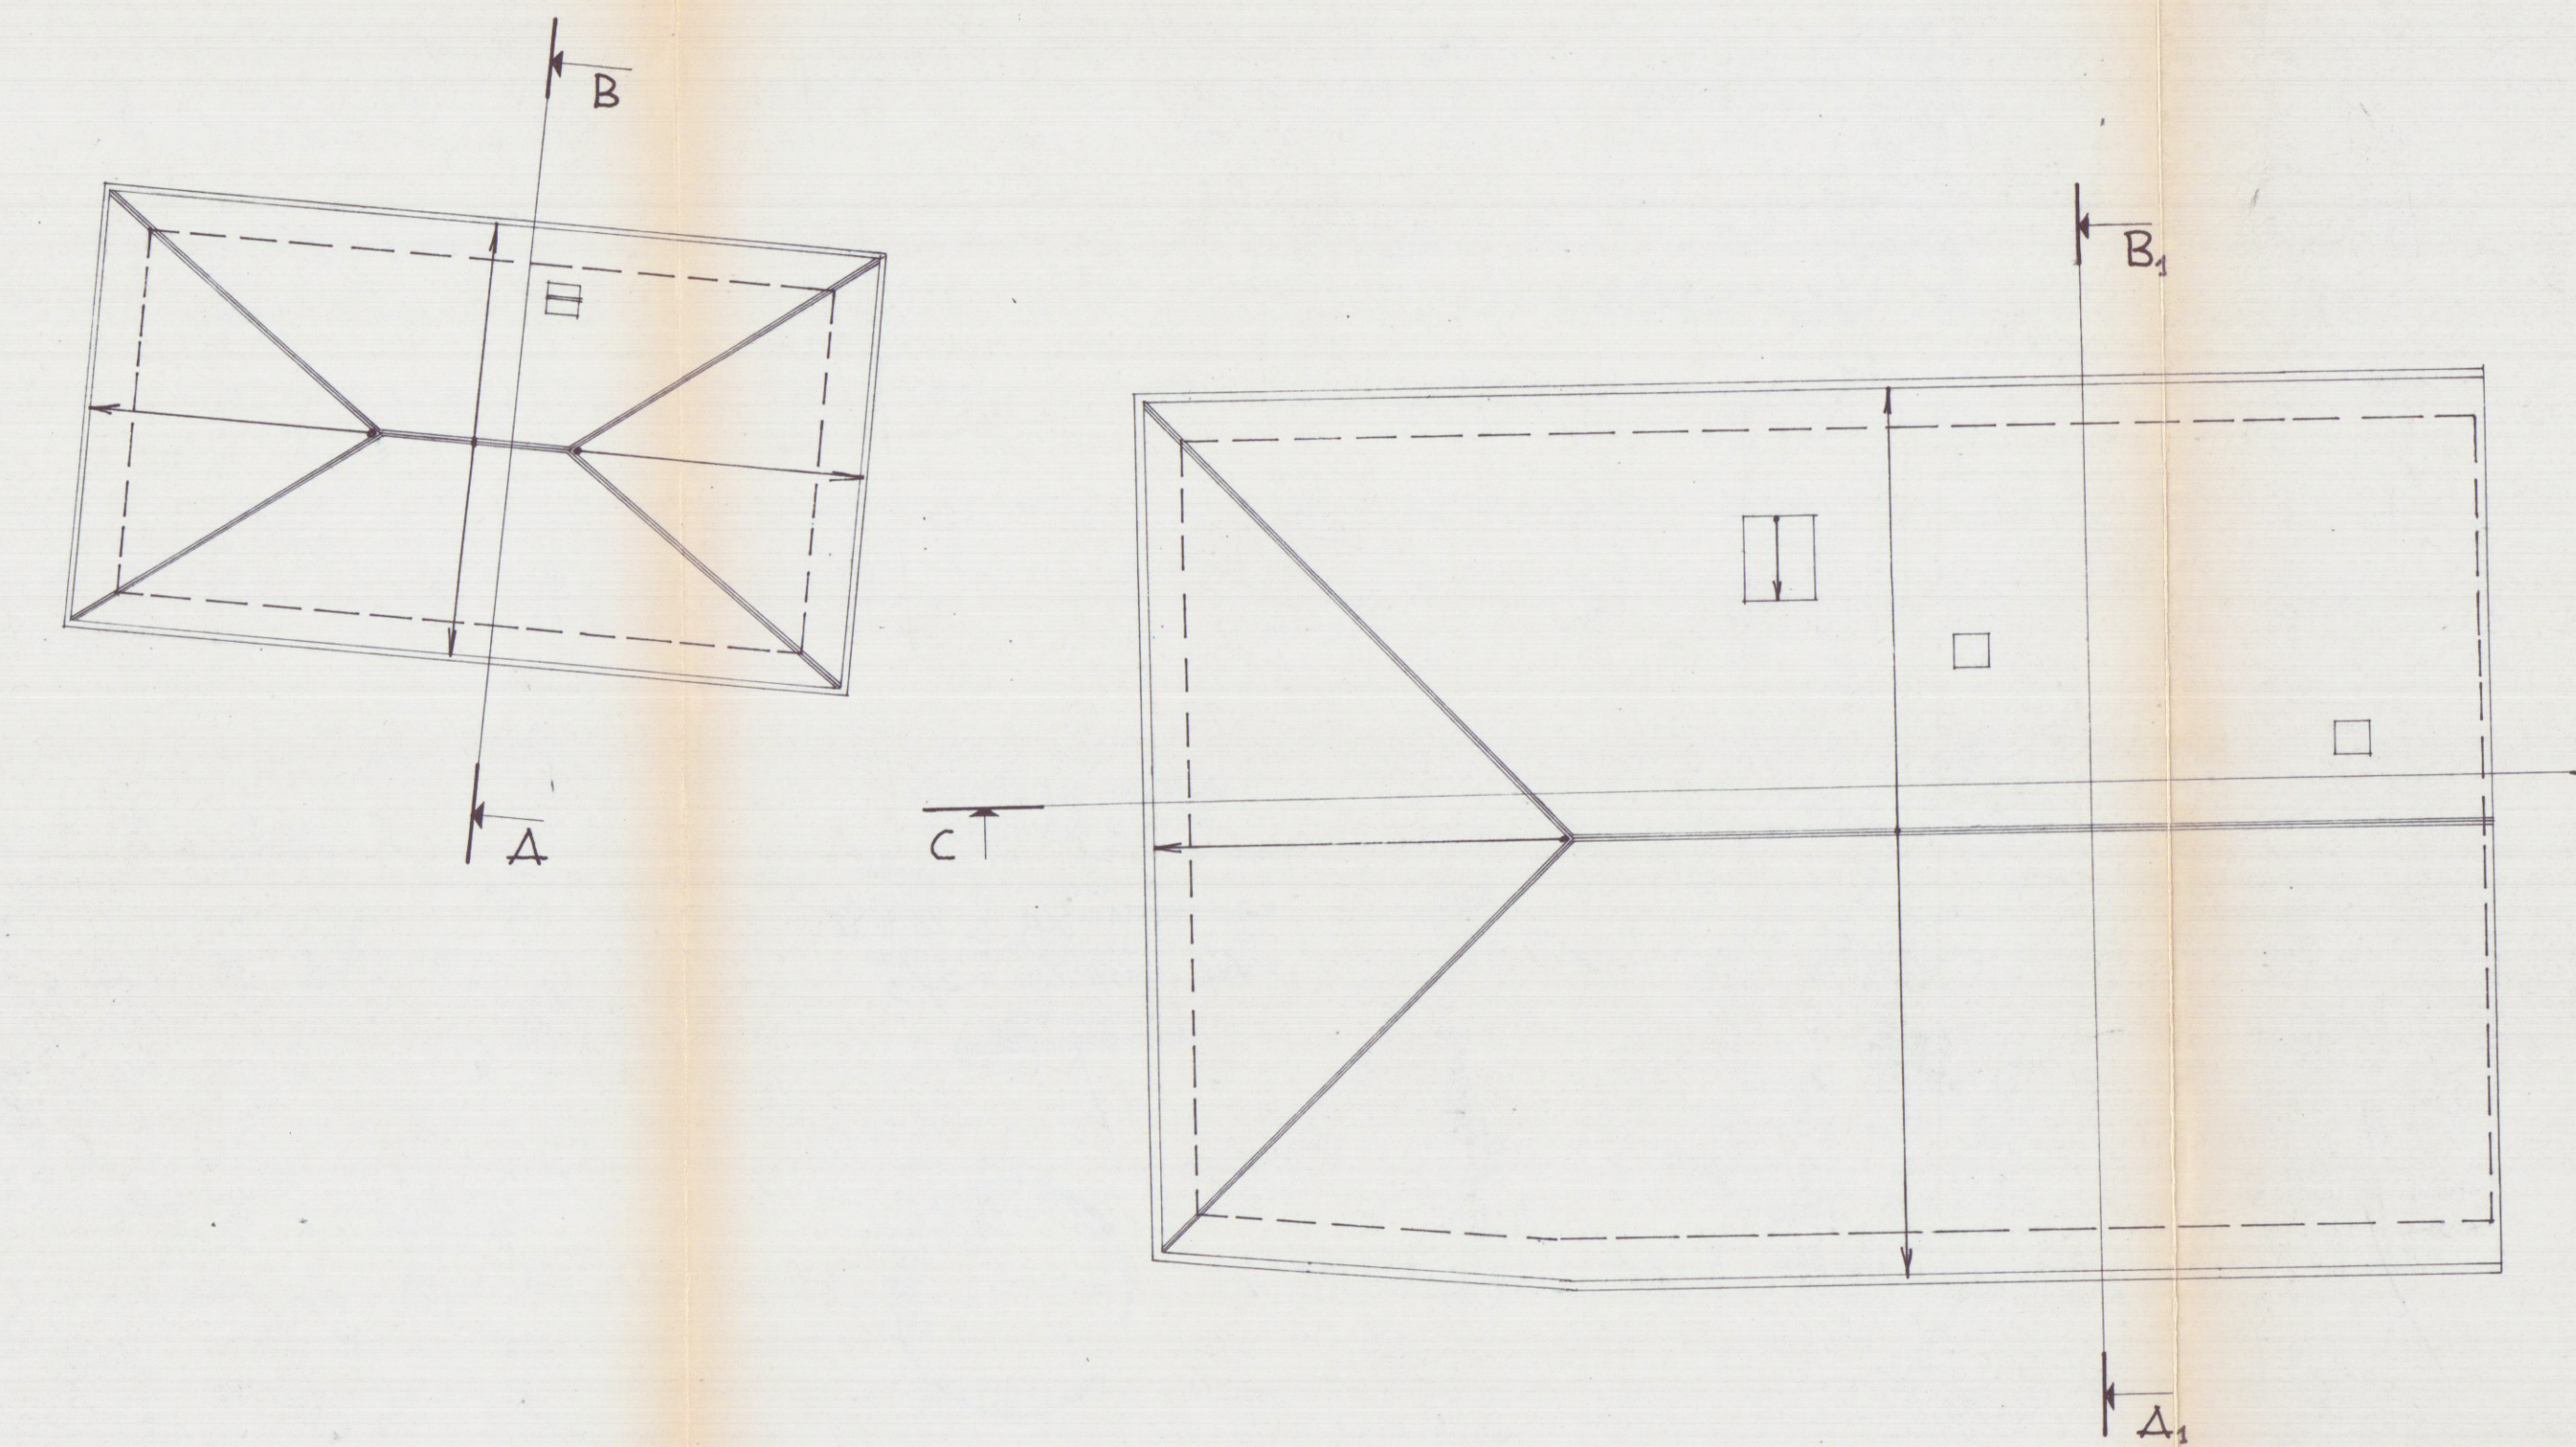

PIANTA DEL TETTO