

17 MAR. 1987


GEOM. GIUSEPPE GIANFRANCHI GEOM. ROBERTO MARTELLI studio associato	
54038 - MARINA DI CARRARA via Parma 13 - TEL. 0585 632867 635575	
data DICEMBRE 86	committente FAZZOLARI ANTONIO, BOTTAI RENATA
ubic. MARINA DI CARRARA	data cat. Fig. 89 Mapp. 249
TAV. 1	oggetto DISTRUTTURAZIONE E AMPLIAMENTO DI CASA DI CIVILE ABITAZIONE -
tit. CONDOTTI, SEZIONE, PANTA -	dis. D. Martelli

ESISTENTE


APPROVATO
CONTROLLATO
IL TECNICO
7 NOV. 1987




Approvato dal Sindaco alle condizioni
Indicate nella Concessione Edilizia
N. 269 del 7 NOV. 1987
Il Funzionario di Programma
(Arch. Claudio Verrini)

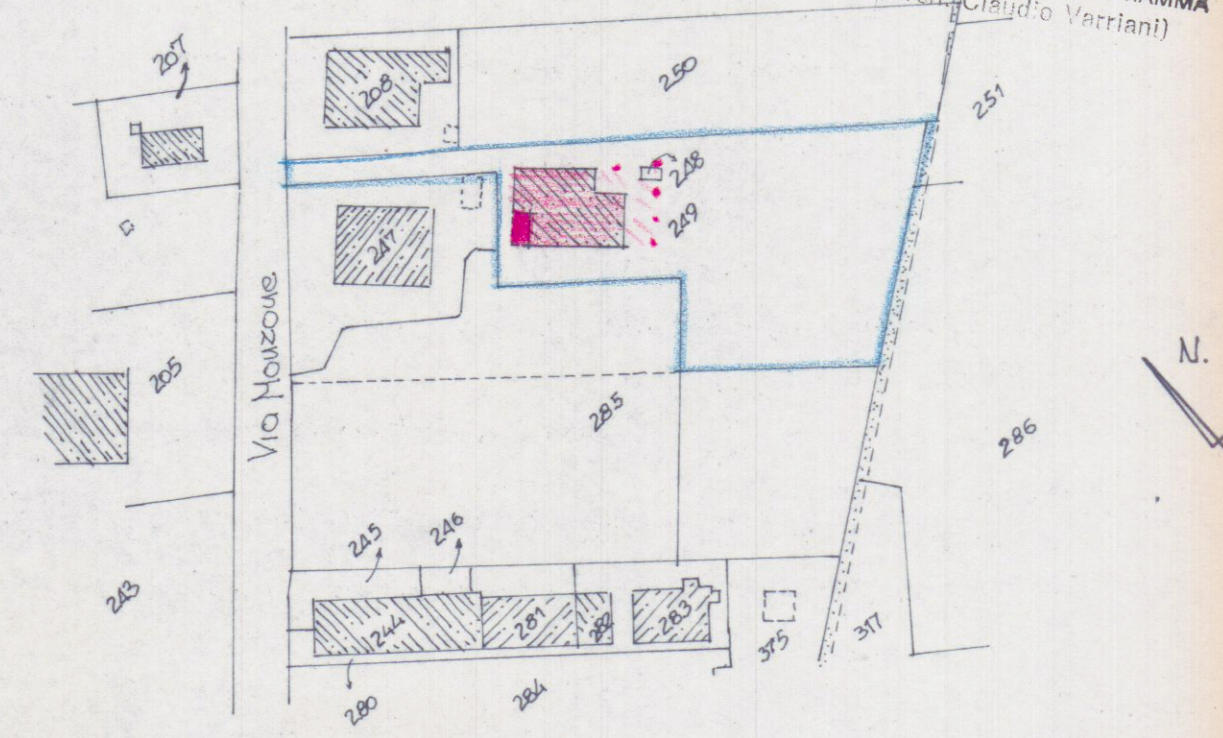


STRALCIO CATASTALE SCALA 1:1000

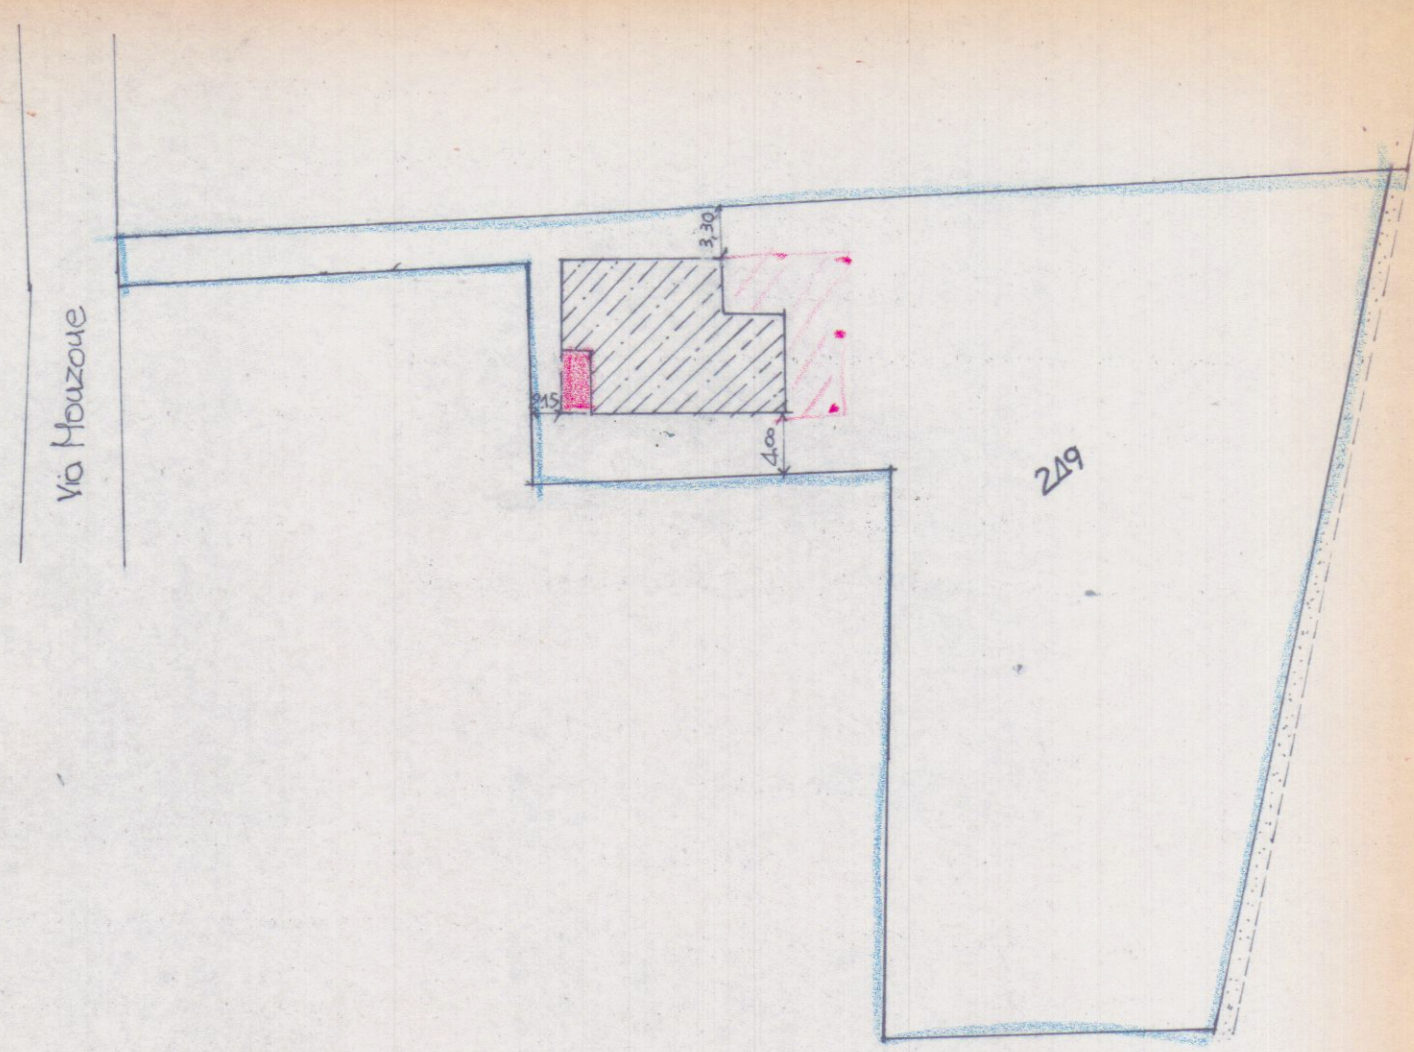


PLANIMETRIA SCALA 1:500

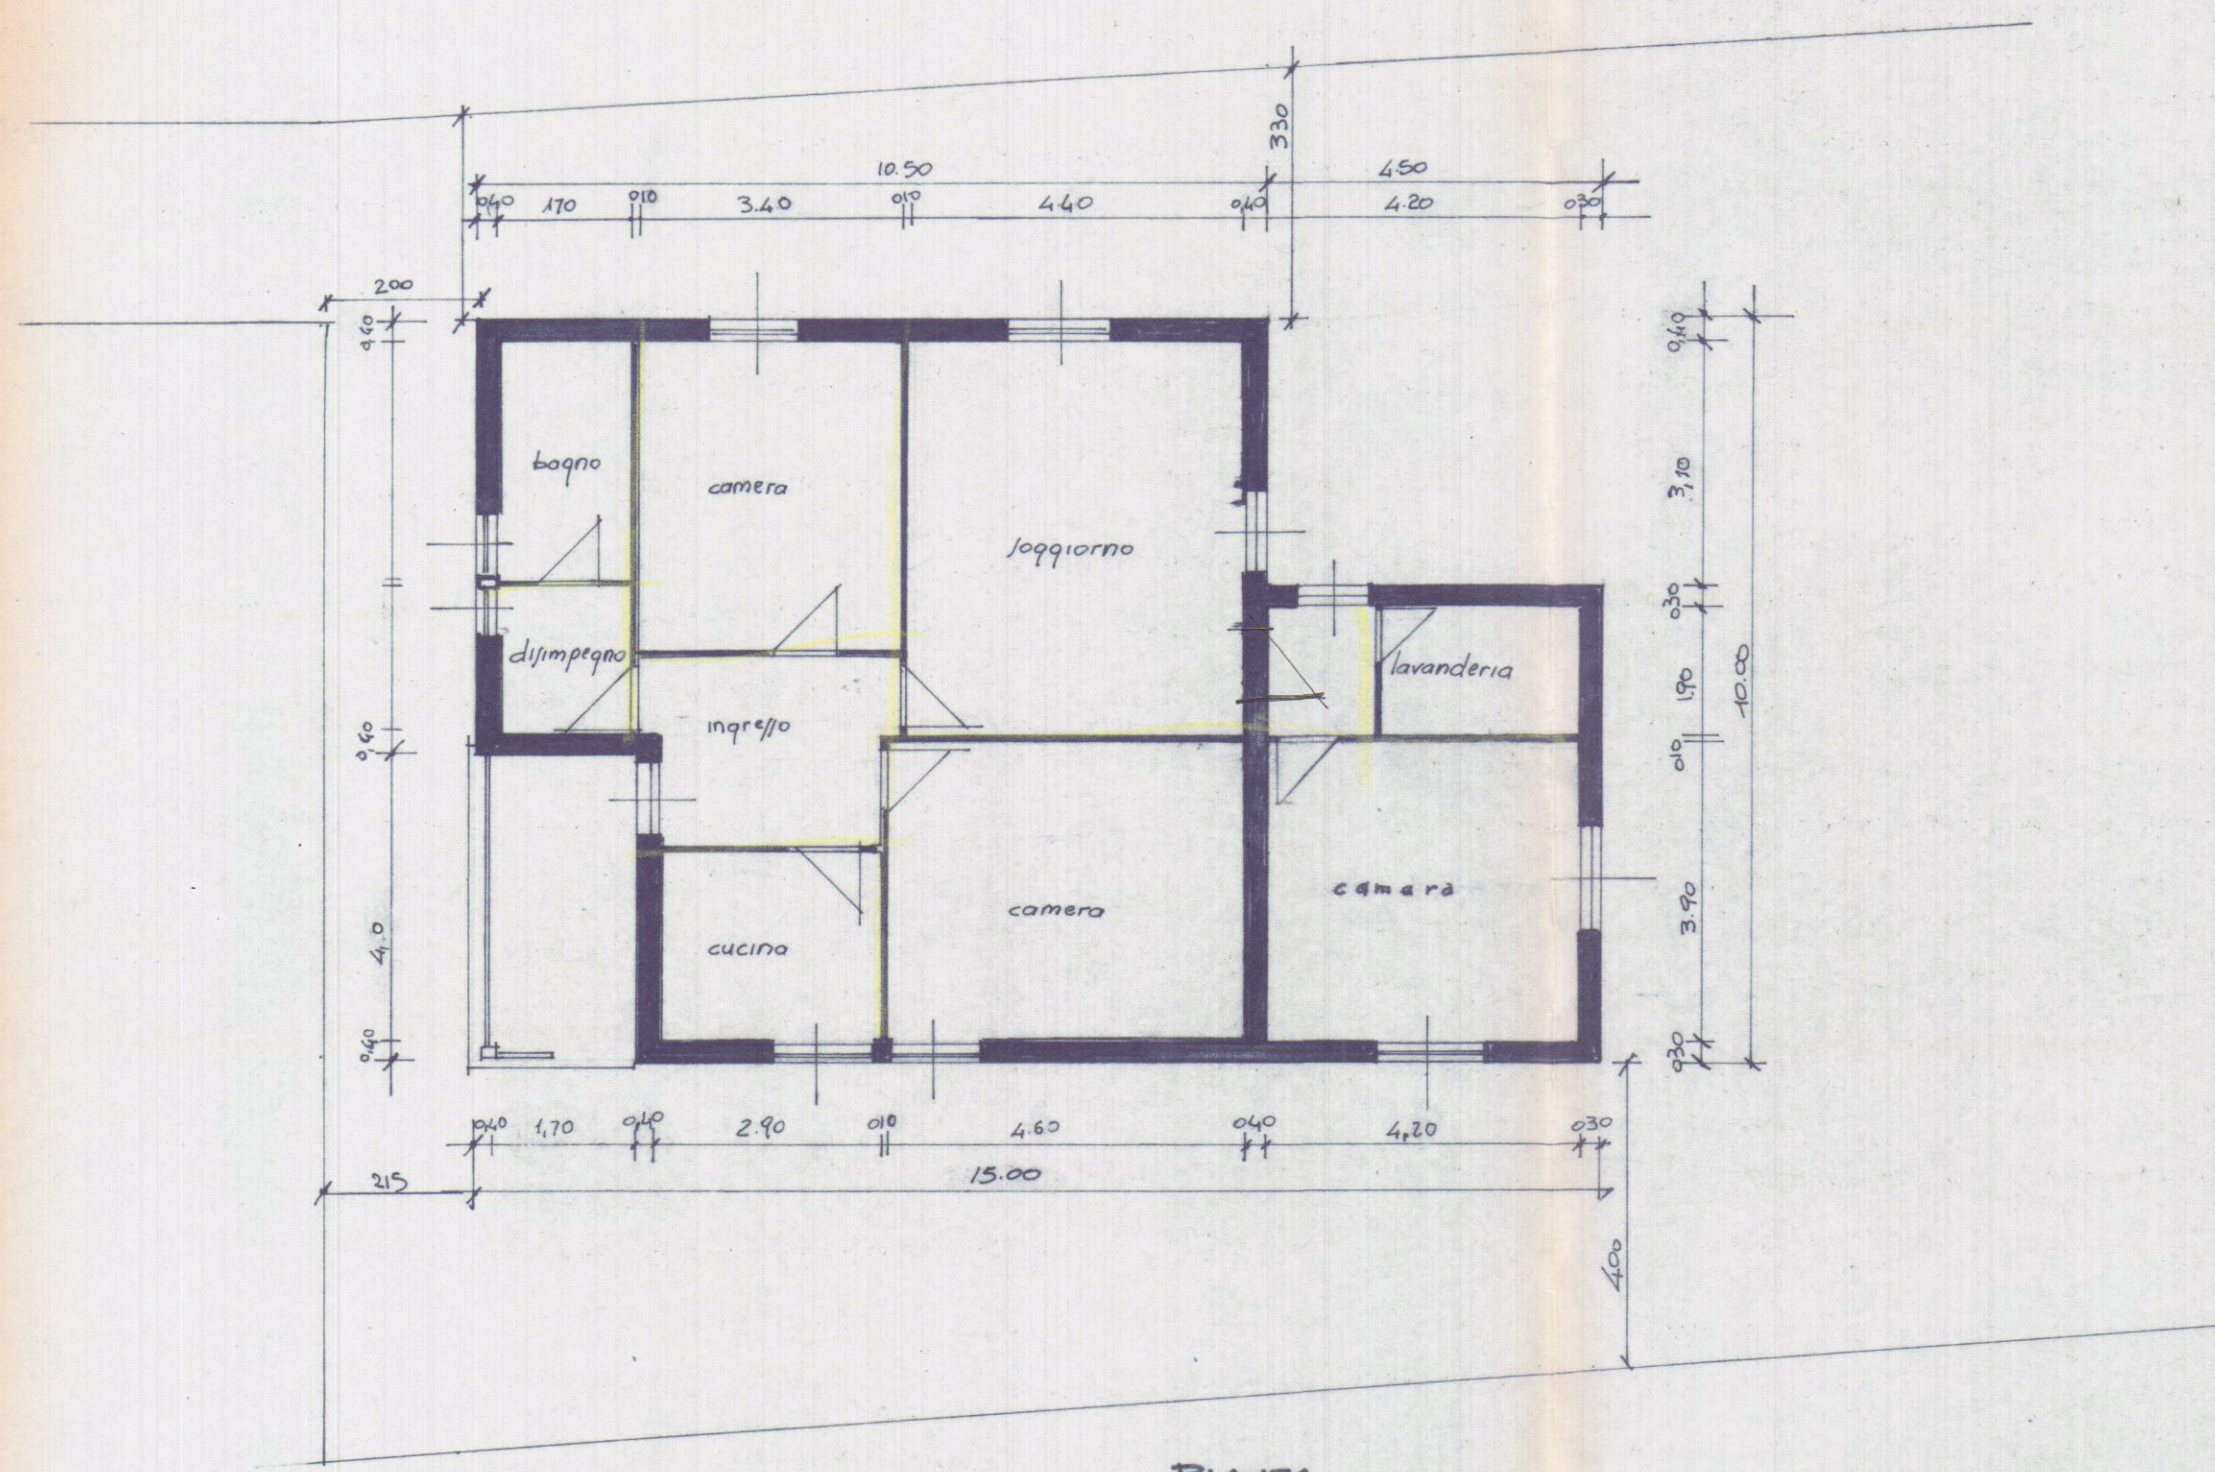


PIANTA

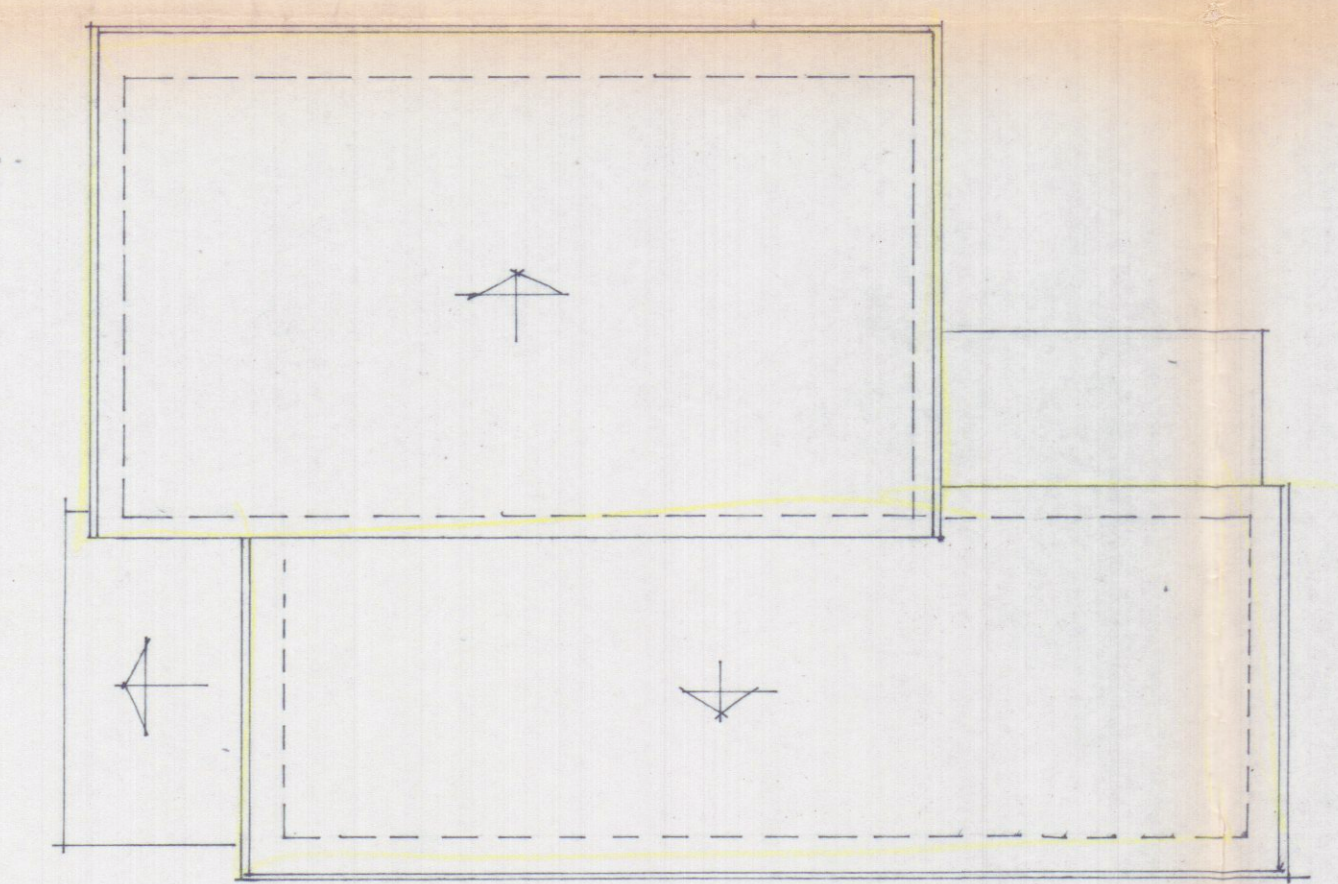


COPERTURA

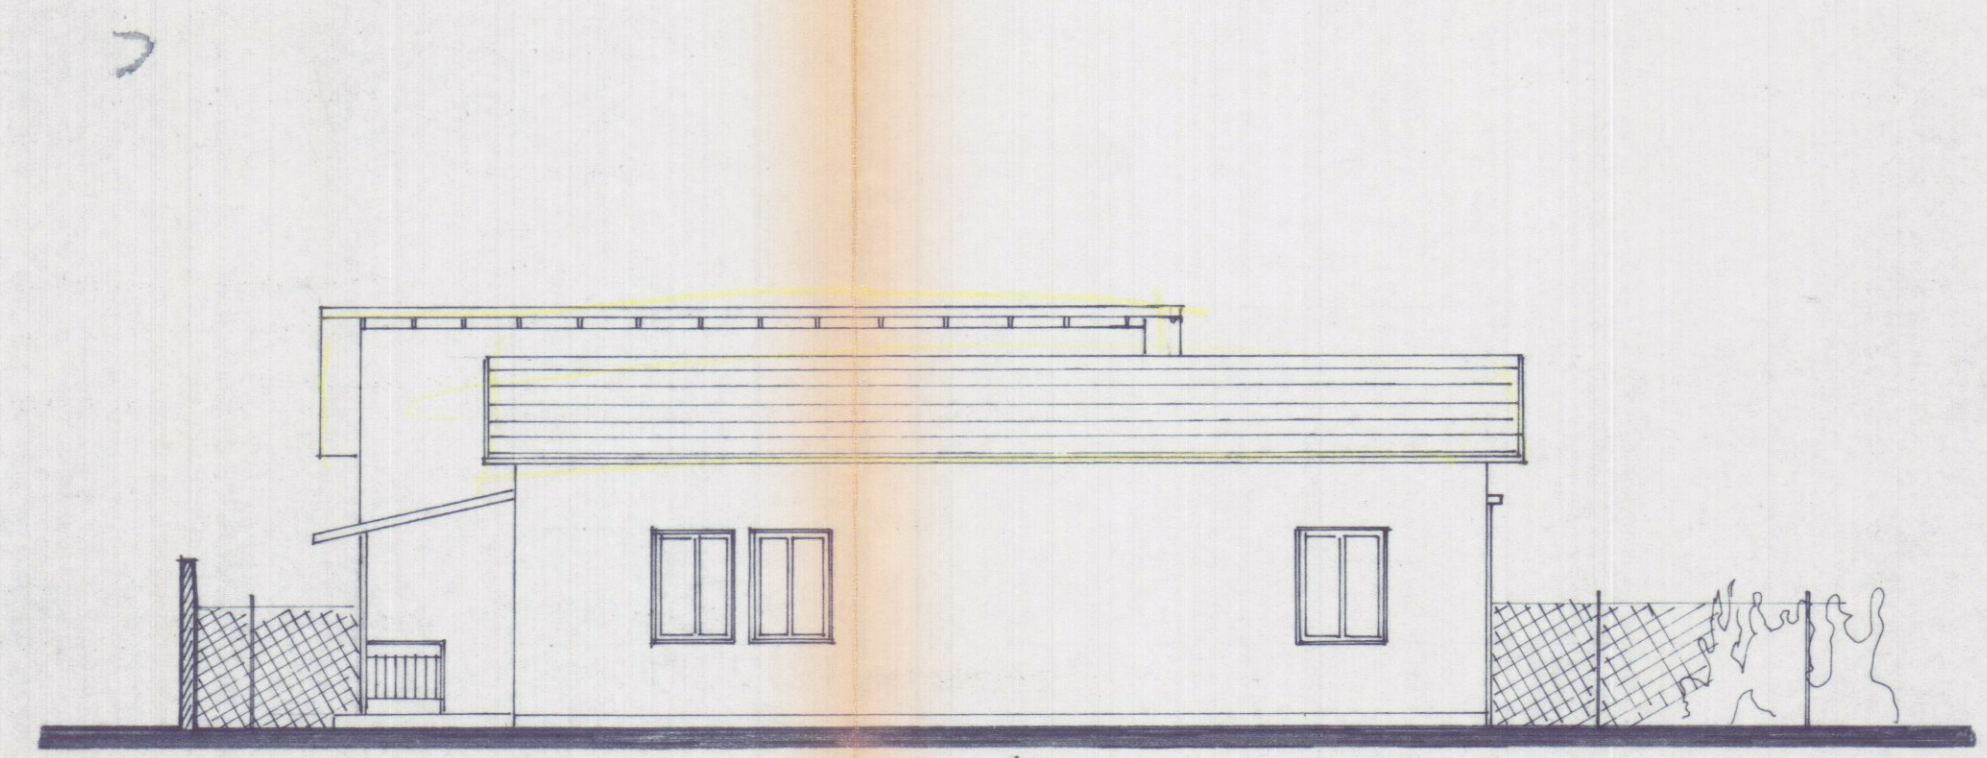


PRO/PETTO SUD

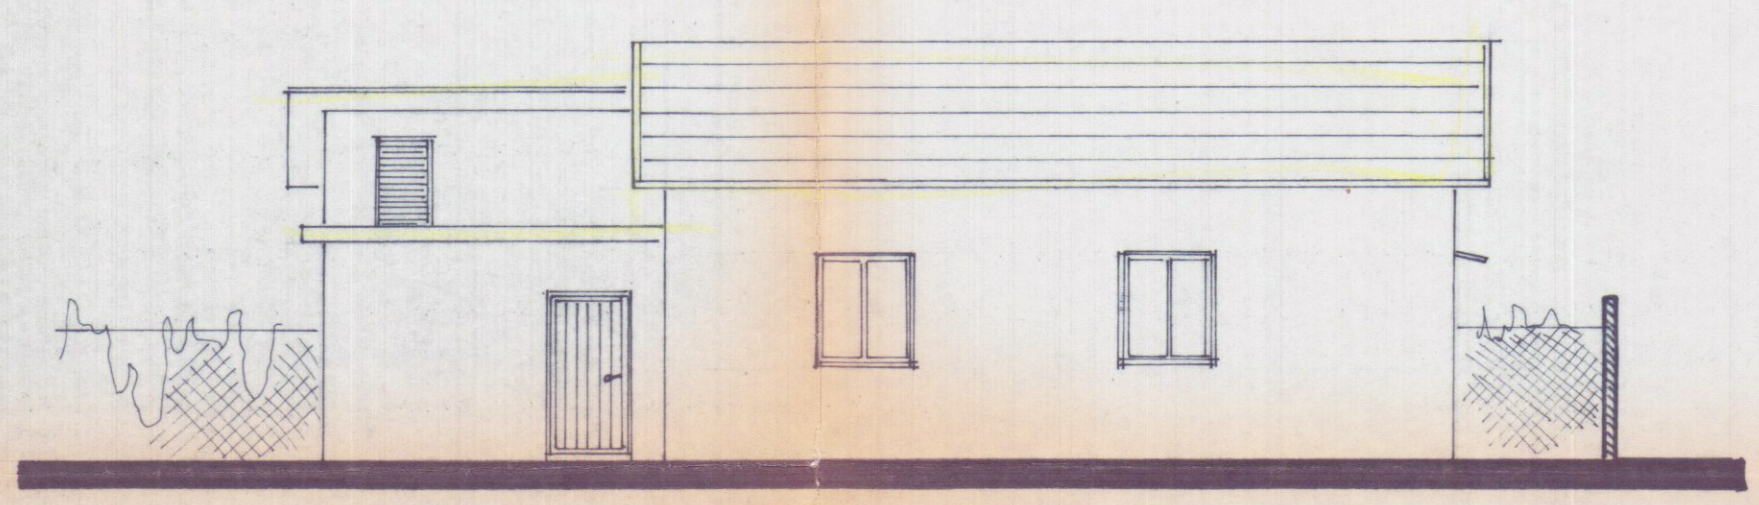


PRO/PETTO NORD

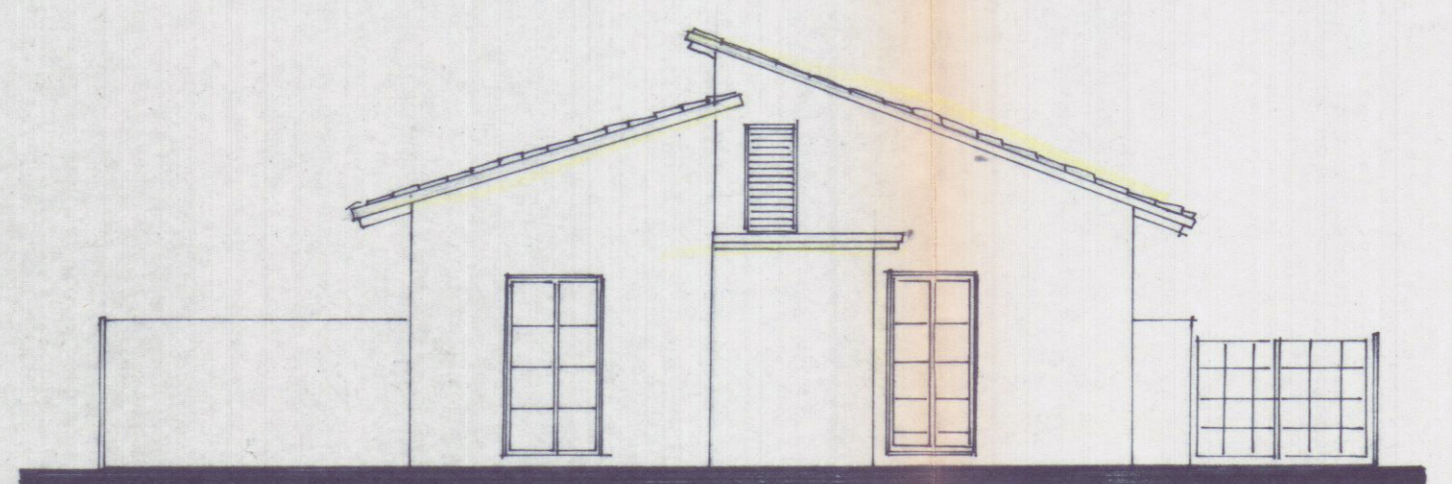

PRO/PETTO E/T

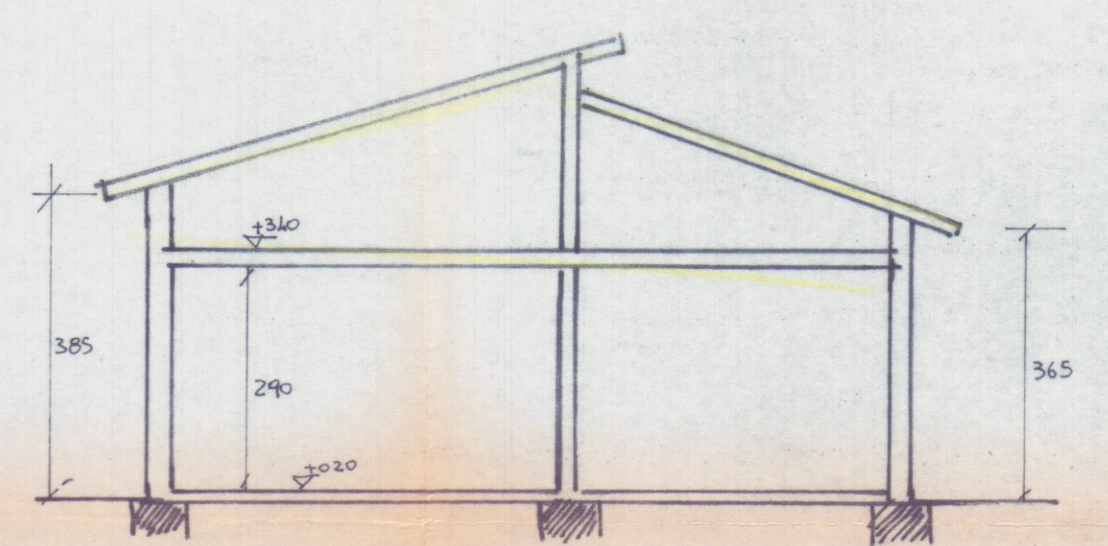

SEZIONE

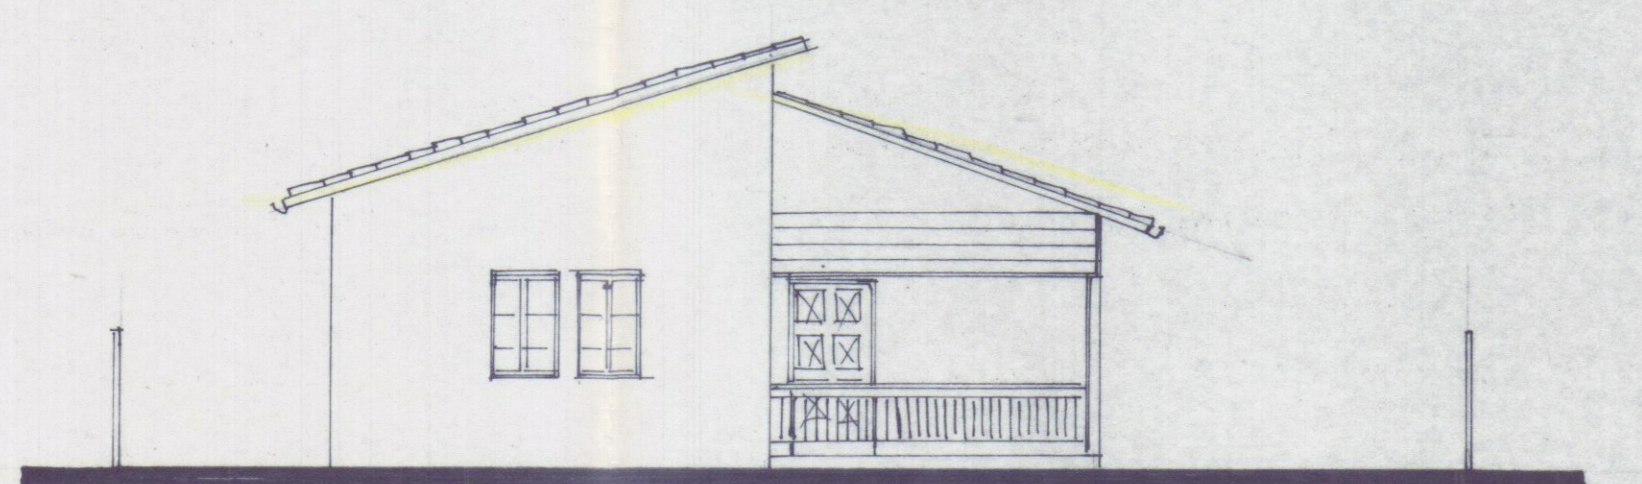

PRO/PETTO OVE/T