




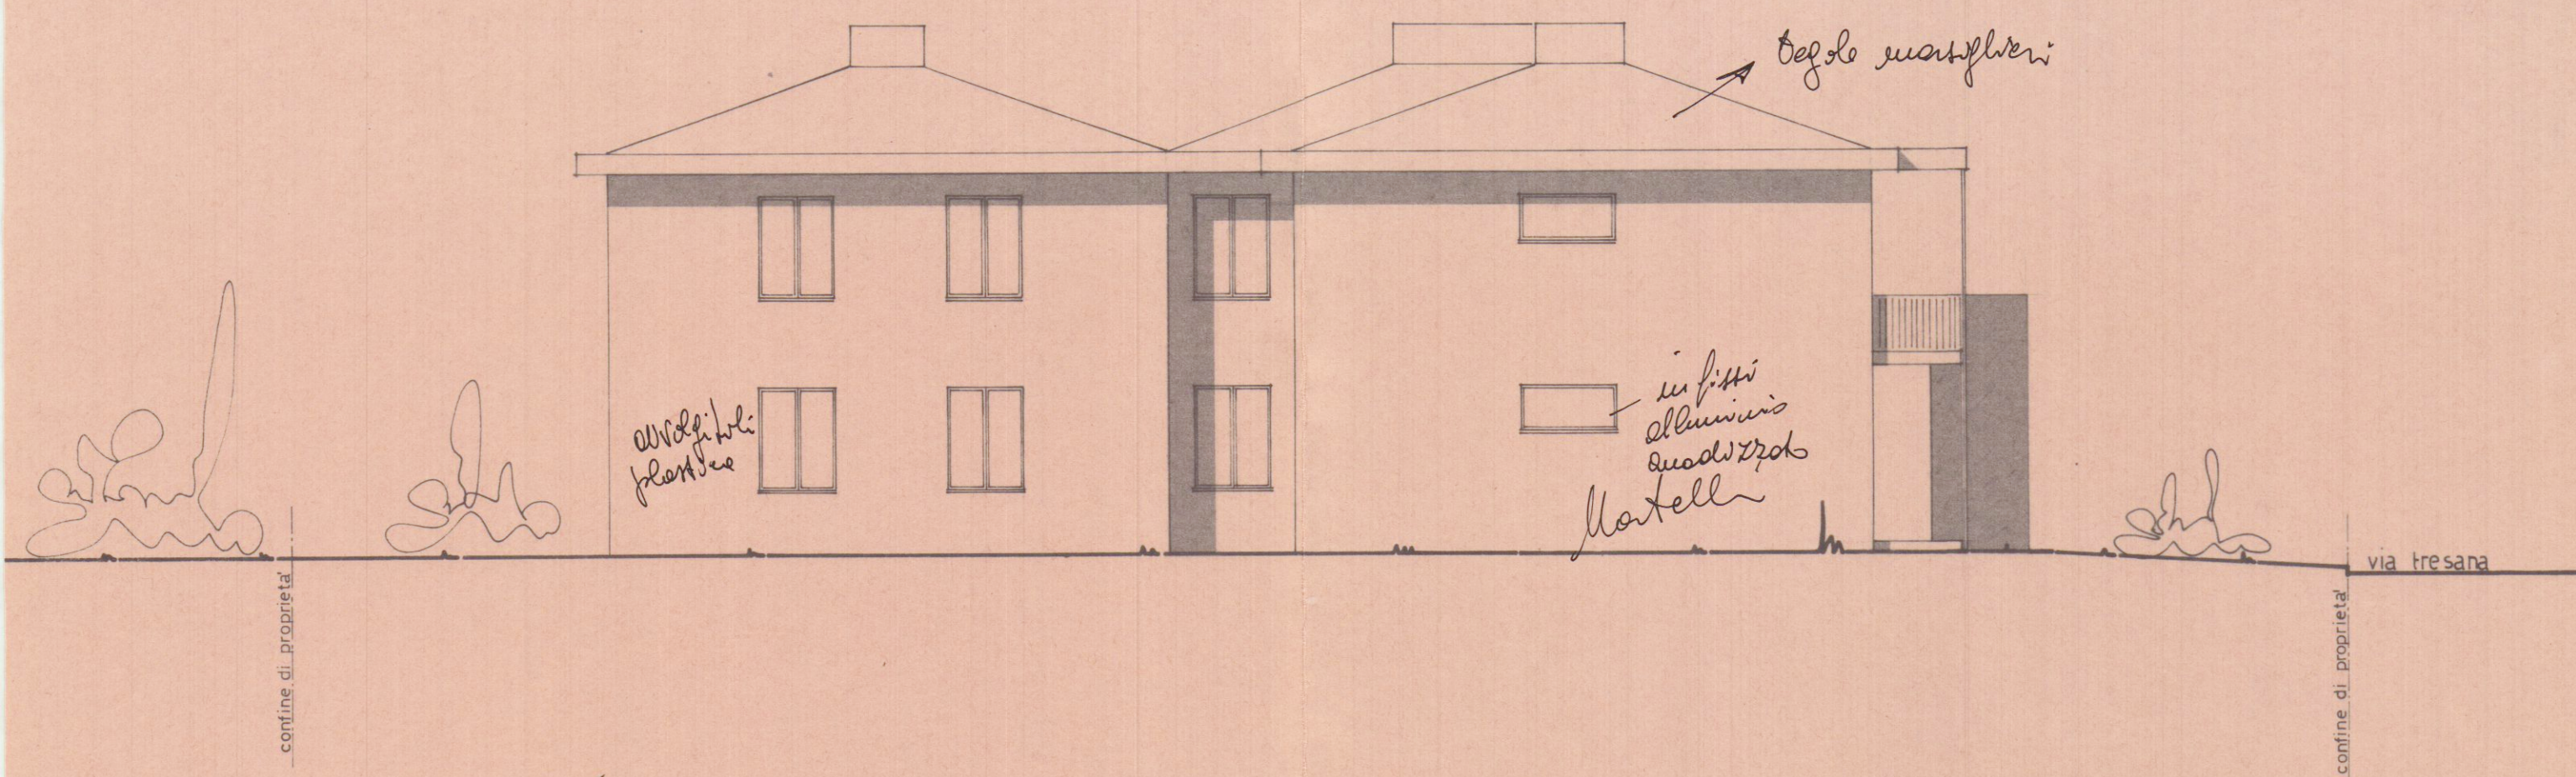

facciata ovest

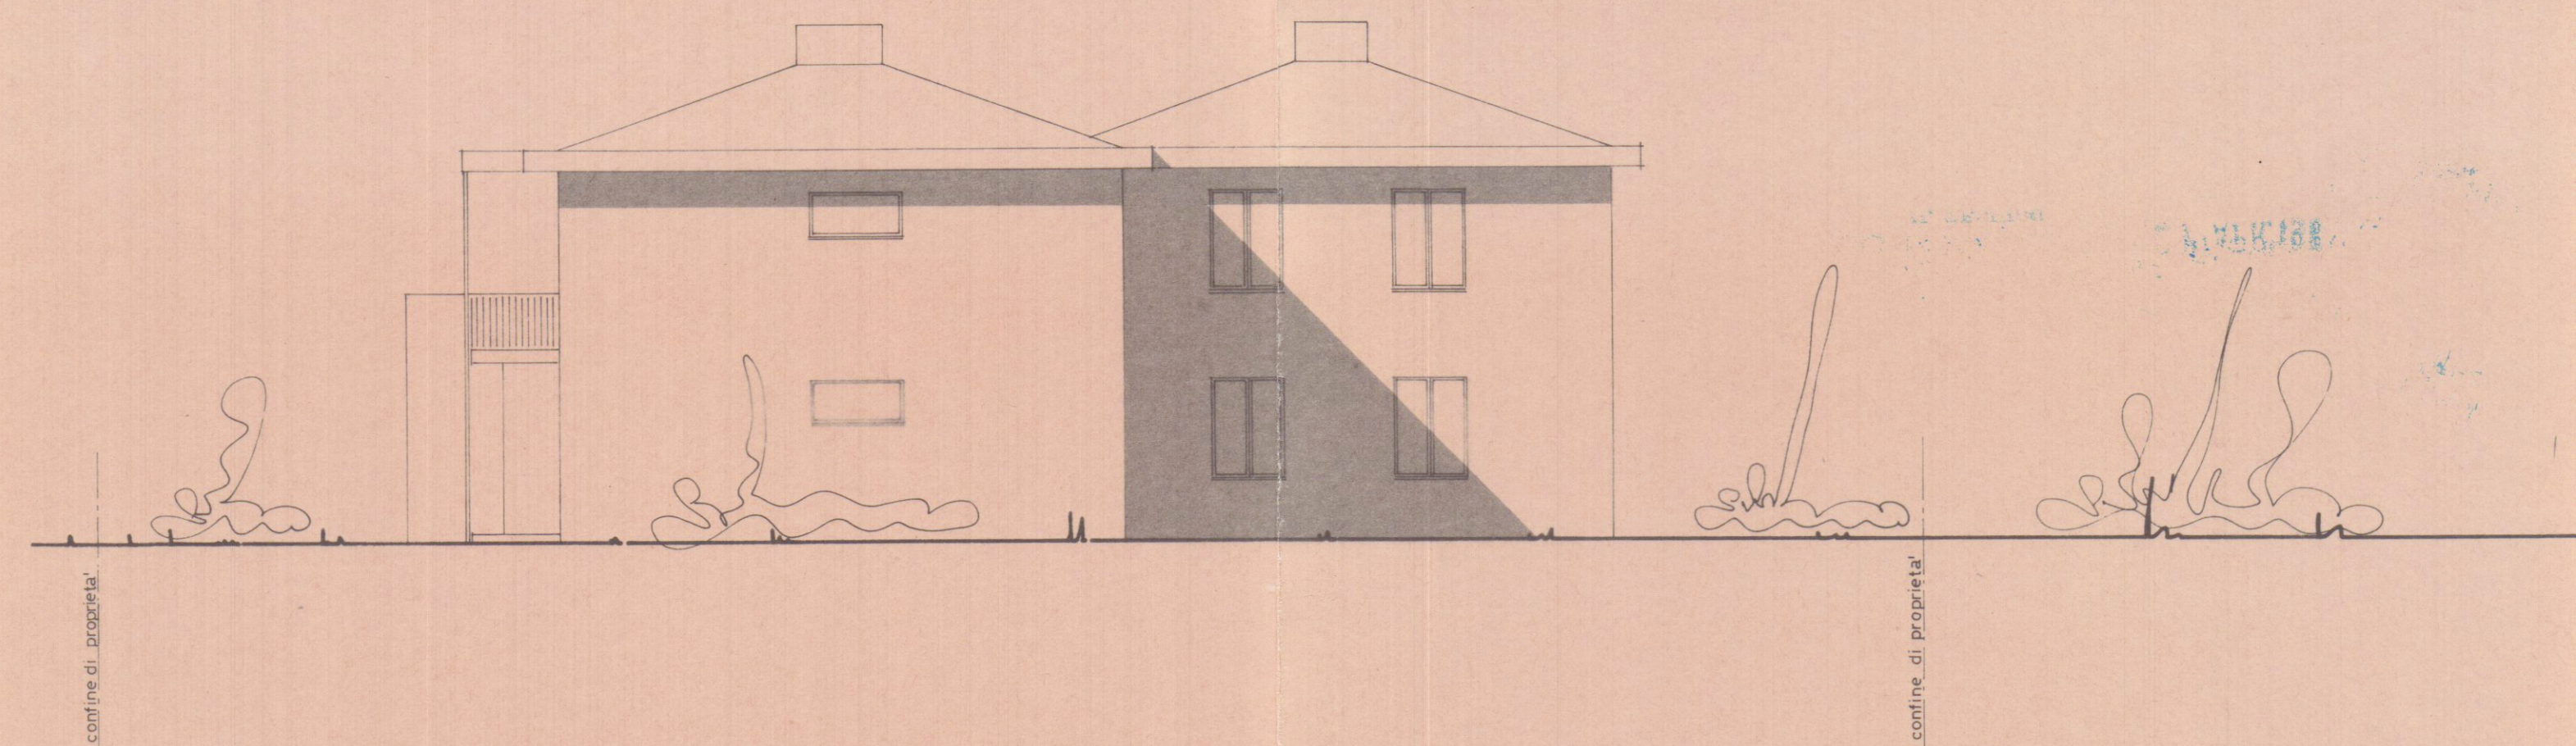

facciata nord

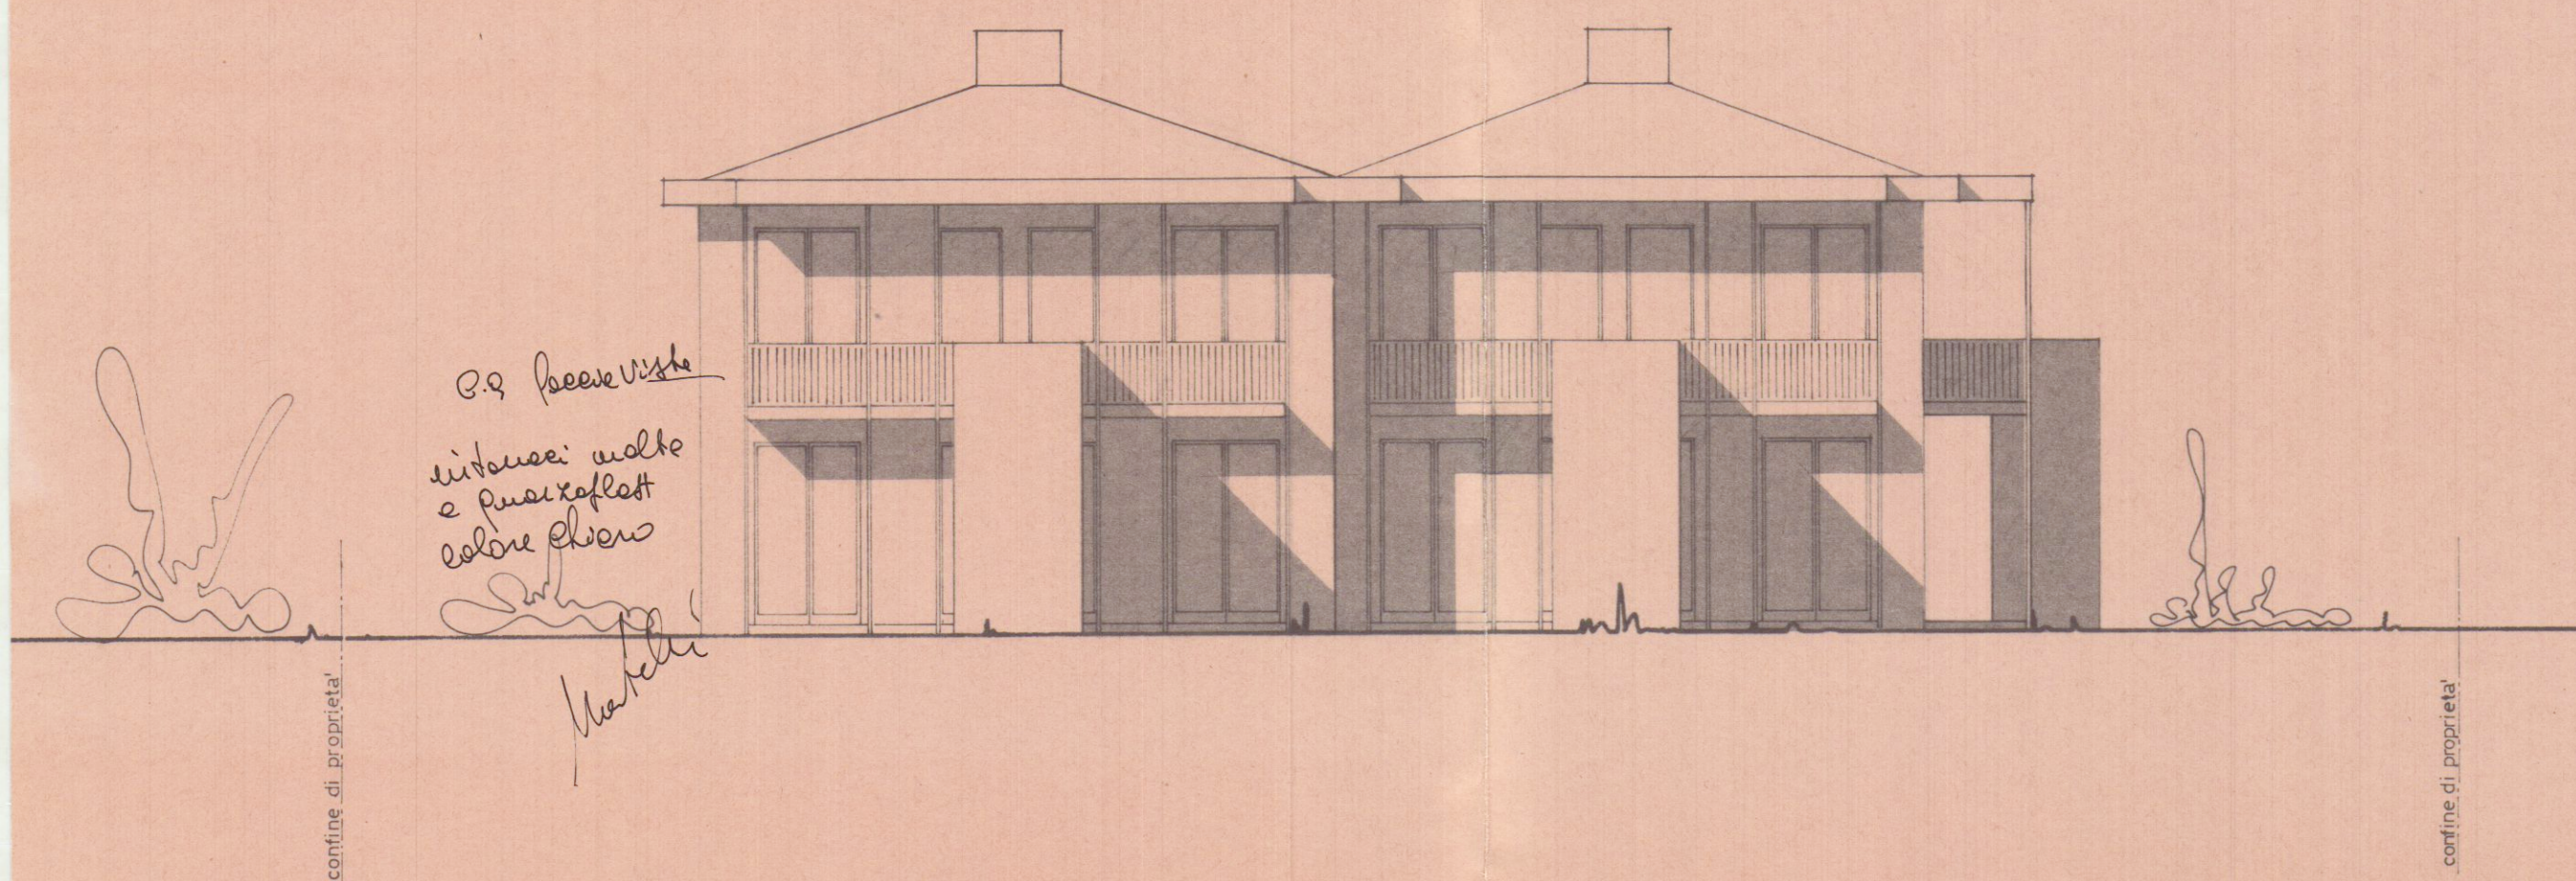

facciata sud



facciata est

APPROVATO
CONTROLLATO 27 APR. 1981
IL TECNICO

COMMISSIONE INTERCOMUNALE GENI AMBIENTALI n. 2
riunione n. 28 data 4 NOV. 1980
parere favorevole
Il Presidente

COMUNE DI CARRARA
Ufficio Urbanistica
Esaminato con esito favorevole
dalla Commissione Edilizia Comunale
nella seduta n. 14 del 1 AGO. 1980
IL SINDACO

Approvato dal Sindaco alle condizioni indicate dal 27 APR. 1981
ING. CAPO
Hartell

San DIVA
Rizzi Maria



propr. DIVA s.n.c. - mapp. no. 361 e 362 a Marina di Carrara
tav. 8
scala 1:100
3-7-1980