

STUDIO TECNICO ASSOCIATO
GEOMETRI SAGLIANO-ZANNONI

2emMe

Viale XX settembre, 268 54031 Avenza Carrara tel. 0585/50187

DITTA
COMMITTENTE GIULIANI DESIDERIO

OGGETTO: PROGETTO PER LA RISTRUTTURAZIONE DI
FABBRICATO IN MARINA DI CARRARA VIA
ARGINE DESTRO DEL CARRIONE


PROGETTO
PIANTE

TAV. 4

DATA 6/96 FILE DERIO 2 FG. 107 MAPP. N. 54-55-91-92-146

SCALA 100

Giuliani Desiderio

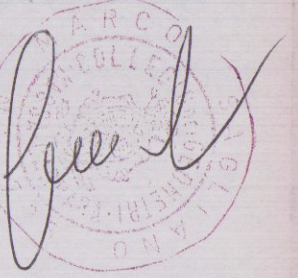


APPROVATO


AZIENDA U.S.L. N. 1 DI MASSA E CARRARA
U.O. DI IGIENE PUBBLICA
Al sensi dell'art. 220 del T.U. L.L.S.S.
si esprime PARERE FAVOREVOLE
20 GIU 1996

COMUNE DI CARRARA
SETT. URBANISTICA


Approvato dal Sindaco alle condizioni
Indicate nella Concessione Edilizia
n° 16.1 del 26.05.91
elab. grafico di cui alla Comm. Edilizia
n° 43 del 6/3/91 Tav. n° 4/18
L' Istruttore Tecnico

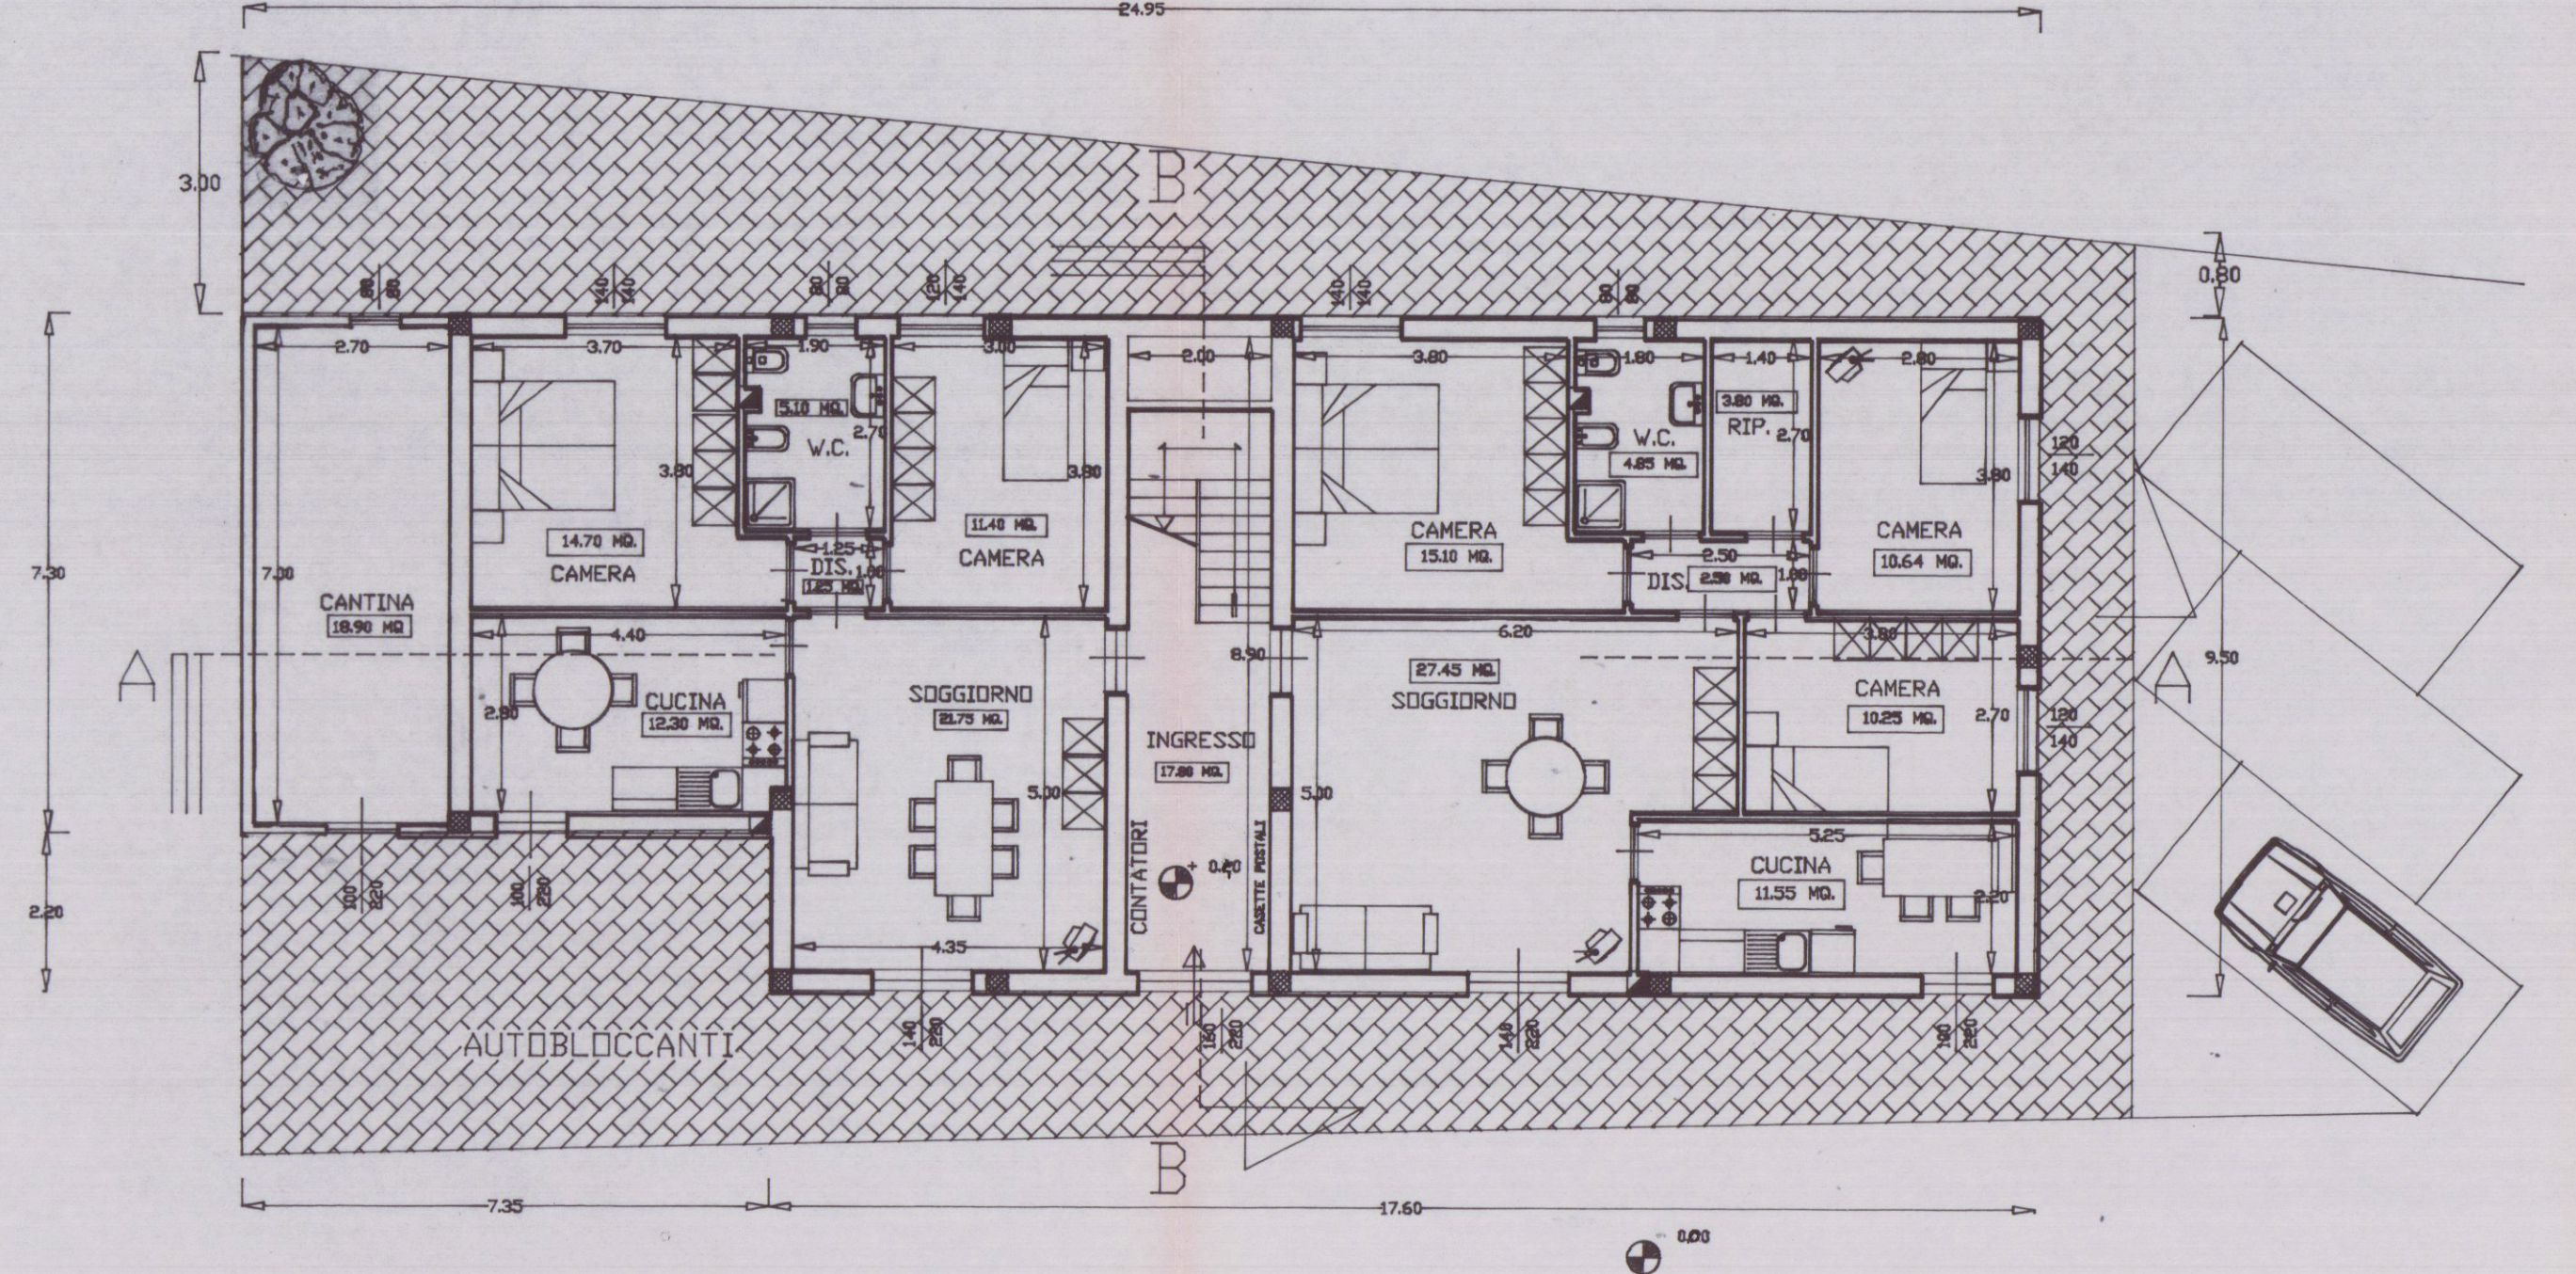

PIANTA PIANO TERRENO

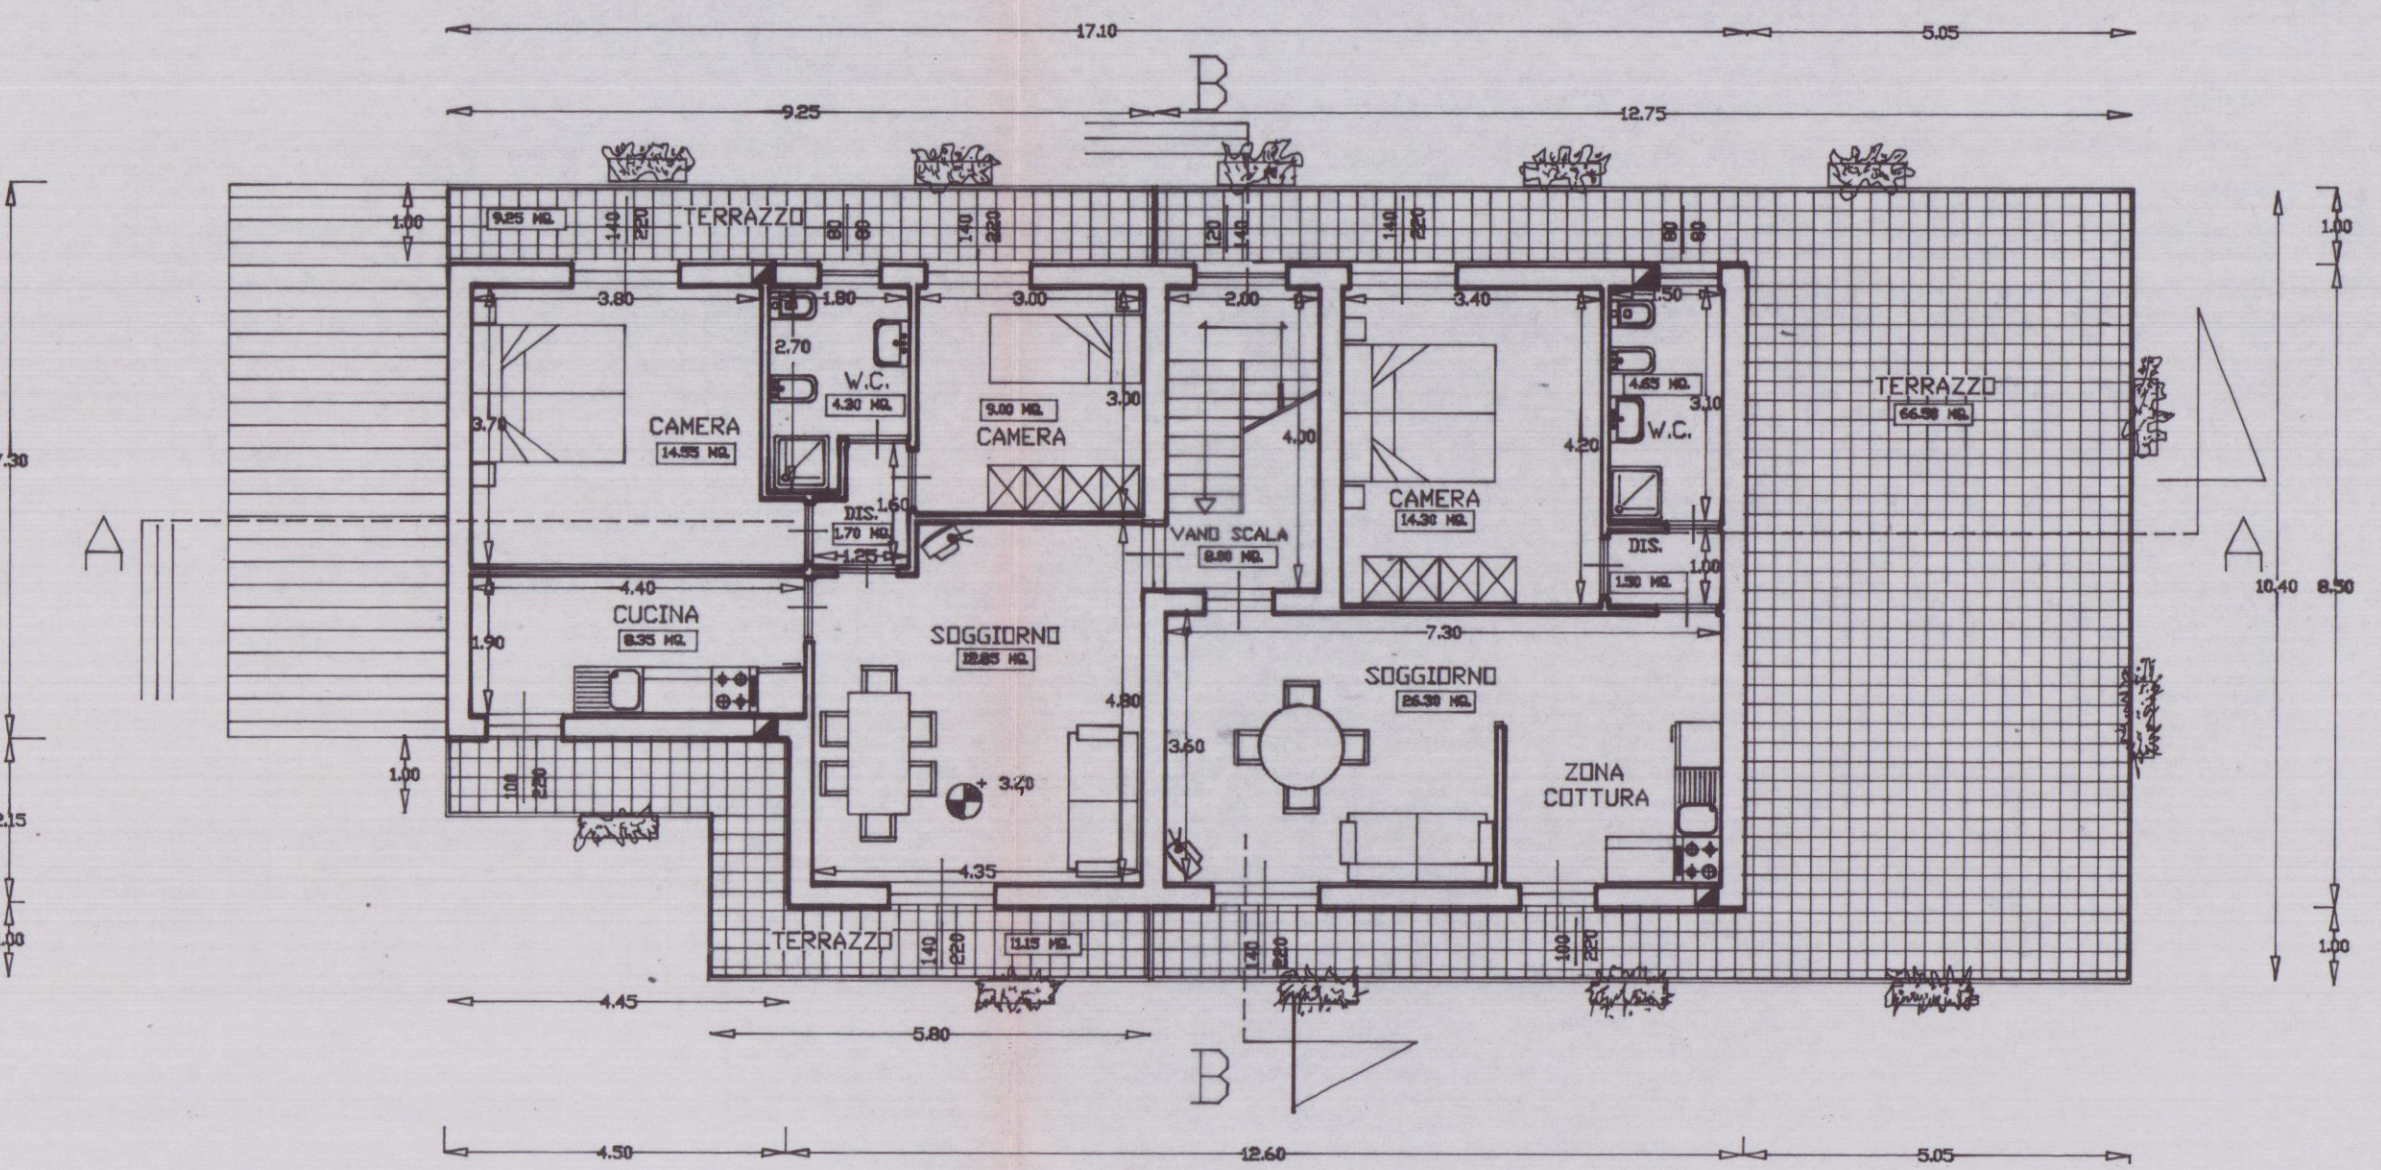

PIANTA PIANO PRIMO

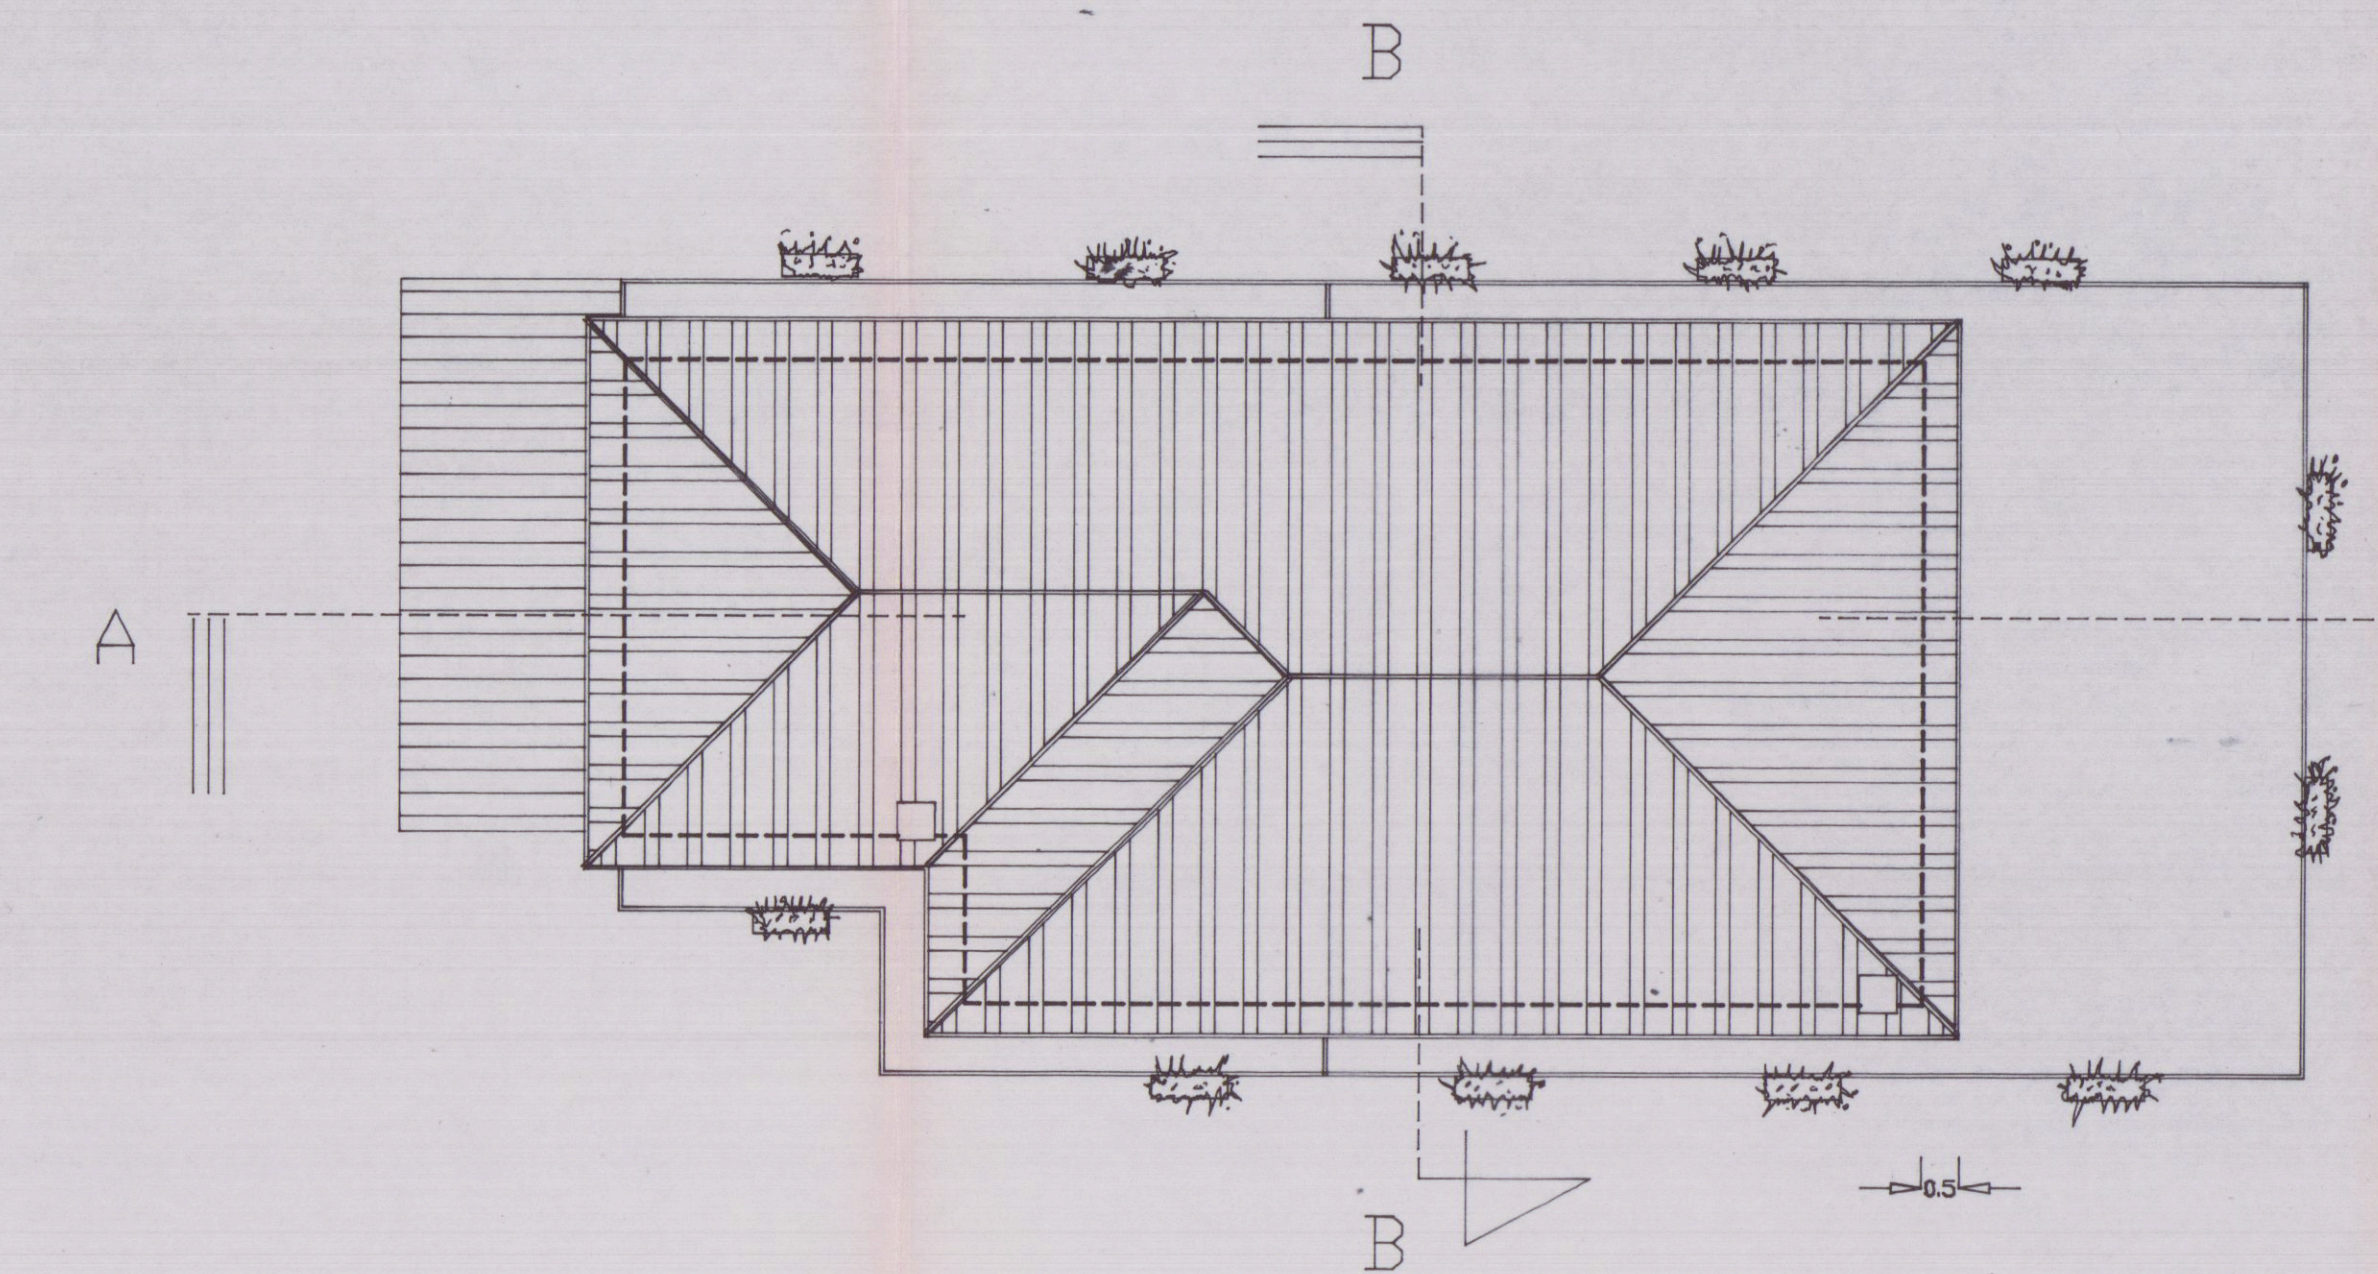

COPERTURA