

29 NOV. 1977

1

APPROVATO
CONTROLLATO
IL TECNICO
23 MAG. 1978



PROGETTO PER MIGLIORAMENTO
AMMODERNAMENTO E AMPLIAMENTO
DI ESISTENTE PENSIONE-RISTORANTE
"LA MAESTA" DI DEZZICA CIANDAOLO DI
CUI AI MAPP. 216-218-224-213 F. 10 N° 2
DEL COMUNE DI CARRARA

d. Rossi Maria Maria


-SI CHIEDERÀ FINANZIAMENTO AGEVOLATO PER
"TURISMO RICETTIVO DI MONTAGNA" PREVISTO DALLA
LEGGE REGIONALE 5/3/1974 - n° 60

Approvato dal Sindaco alle deliberazioni
indicate nel permesso di costruzione
N° 13 del 23 MAG. 1978


PLANIMETRIA GENERALE - RAPP. 1/2000

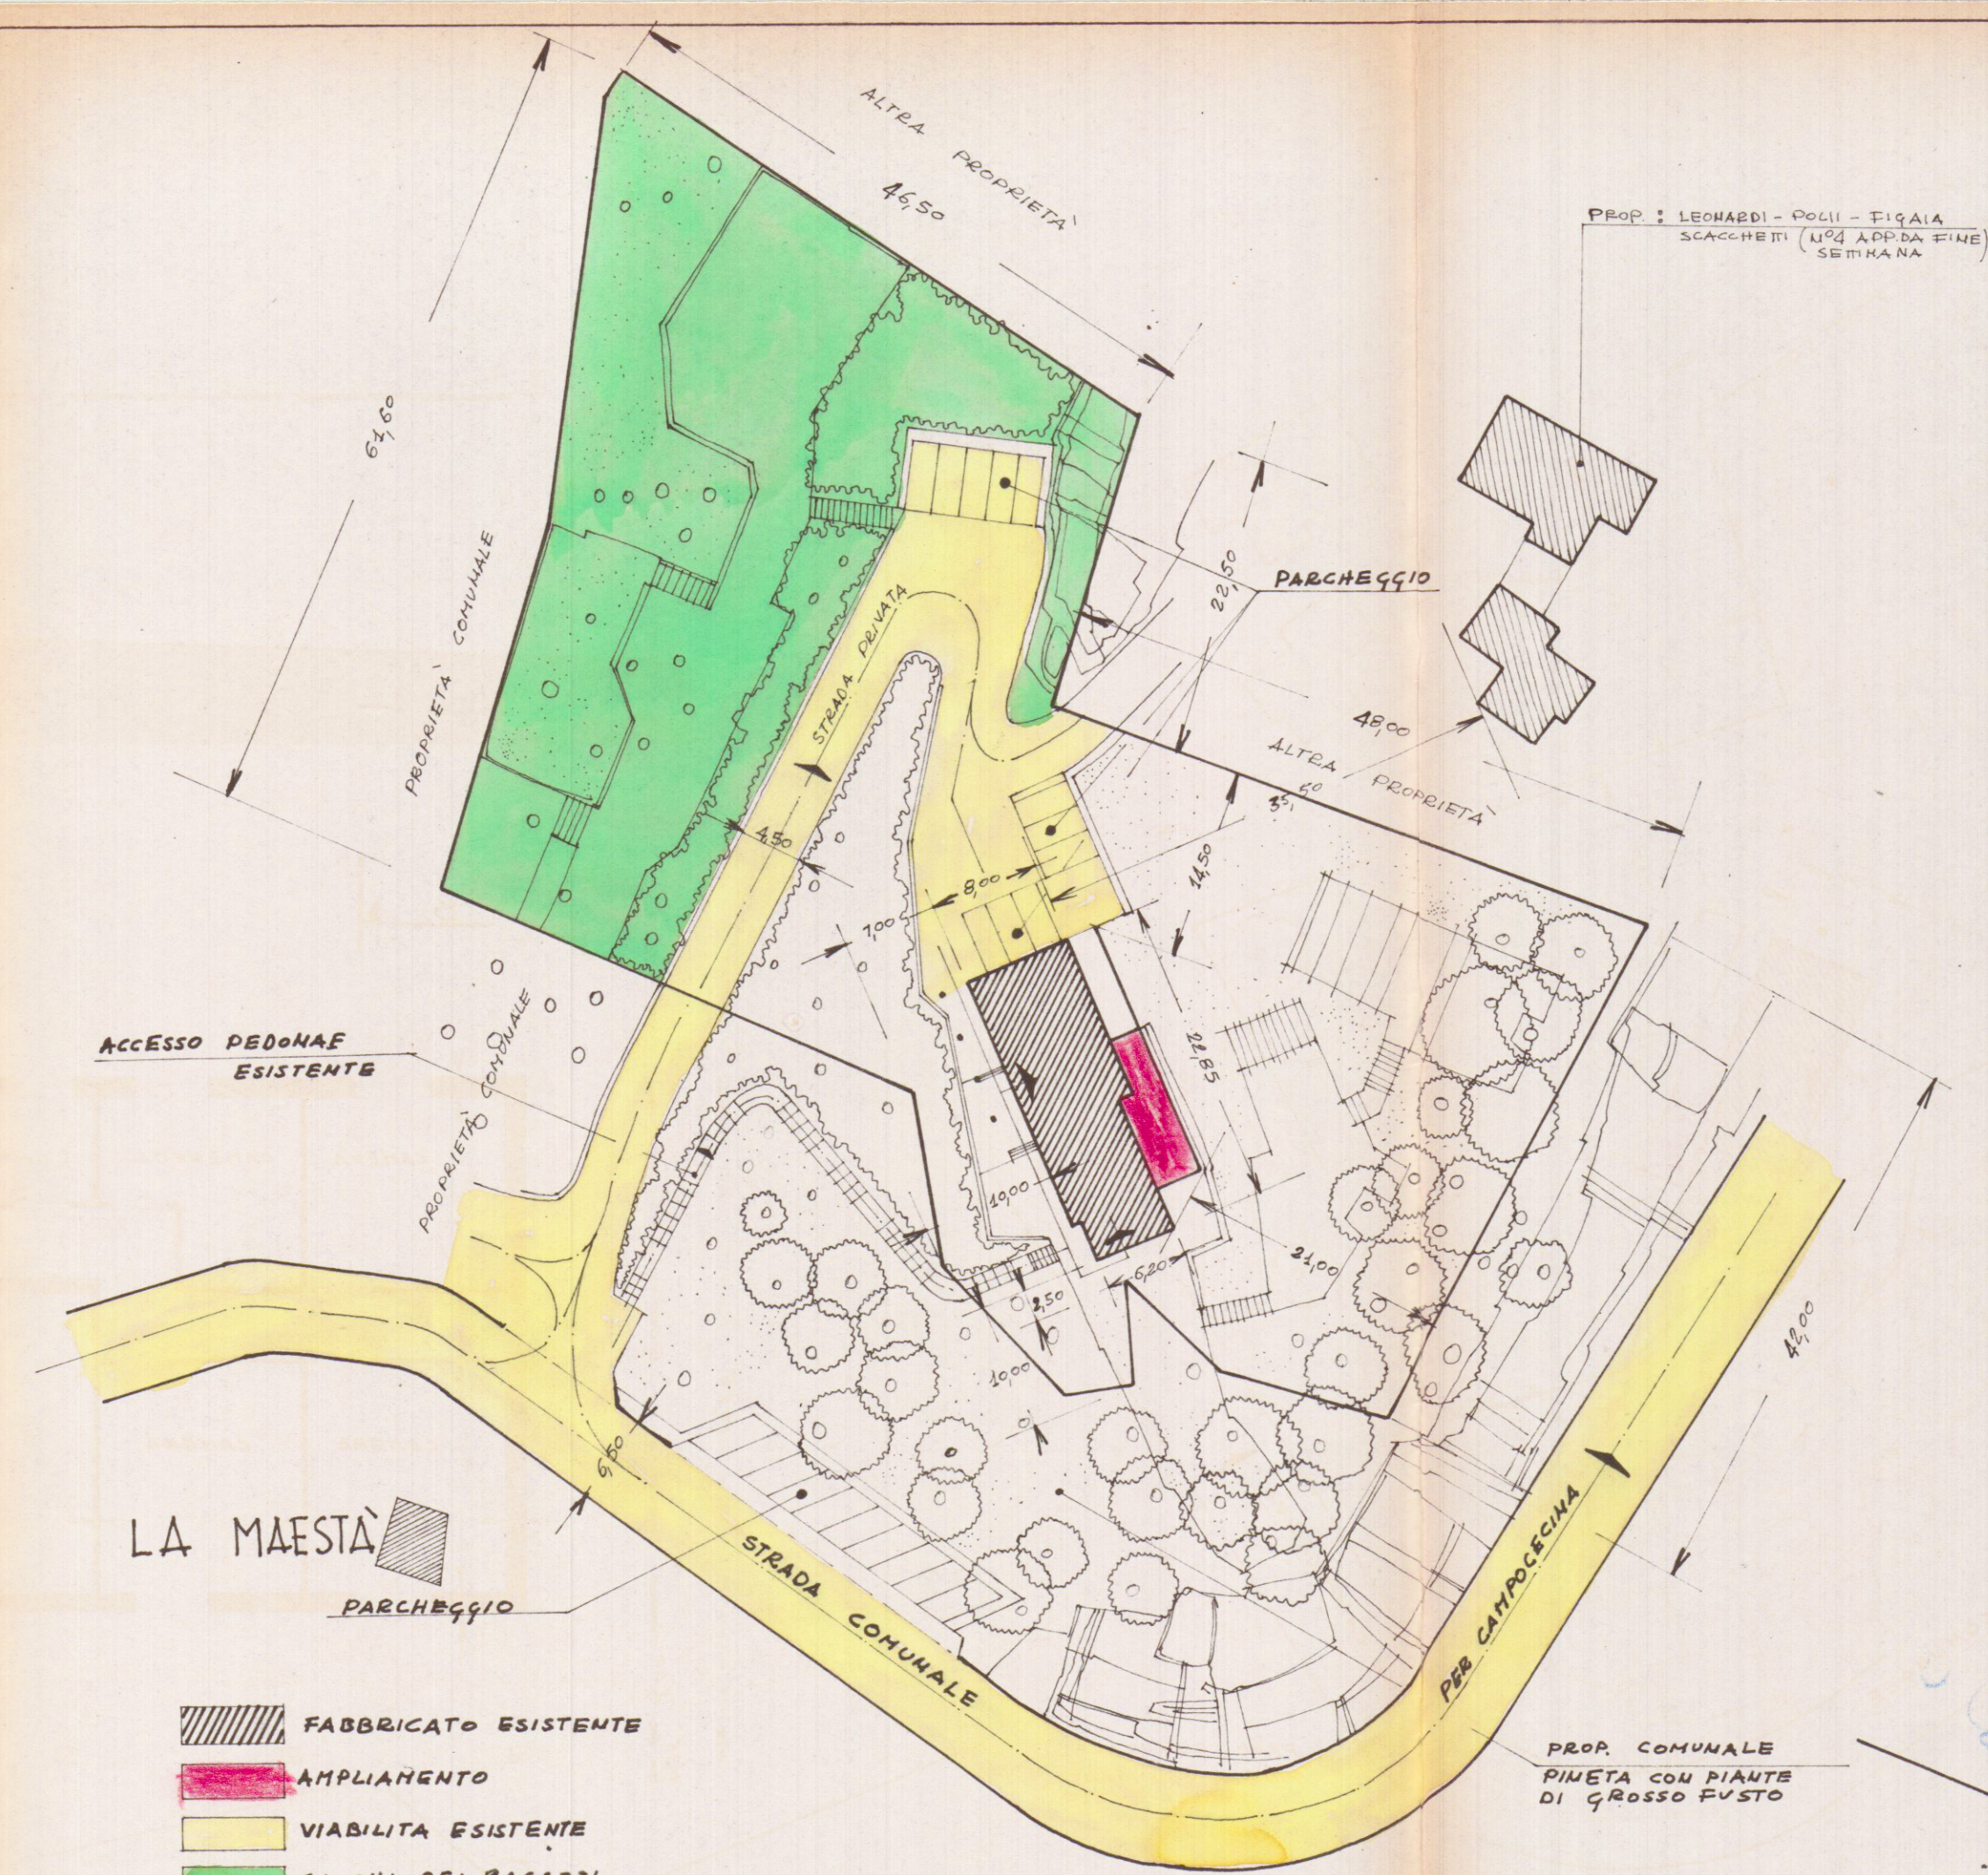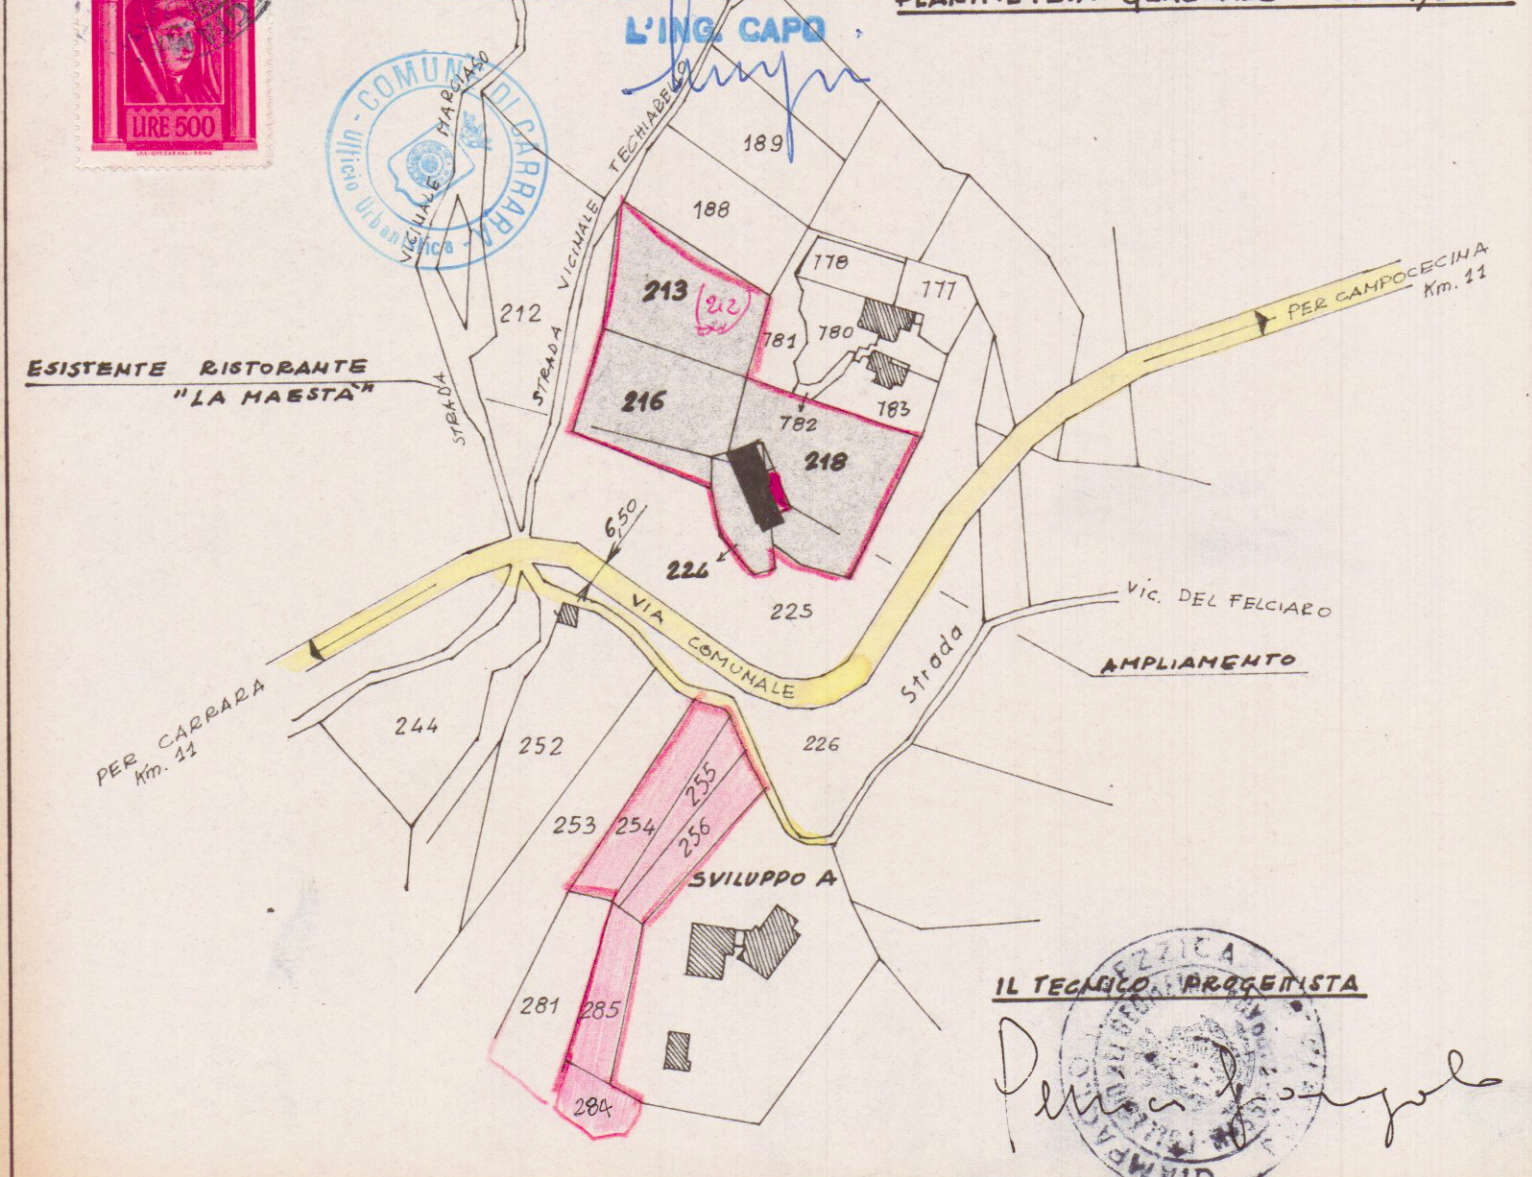


PLANIMETRIA PARTICOLAREGGIATA RAPP. 1/500

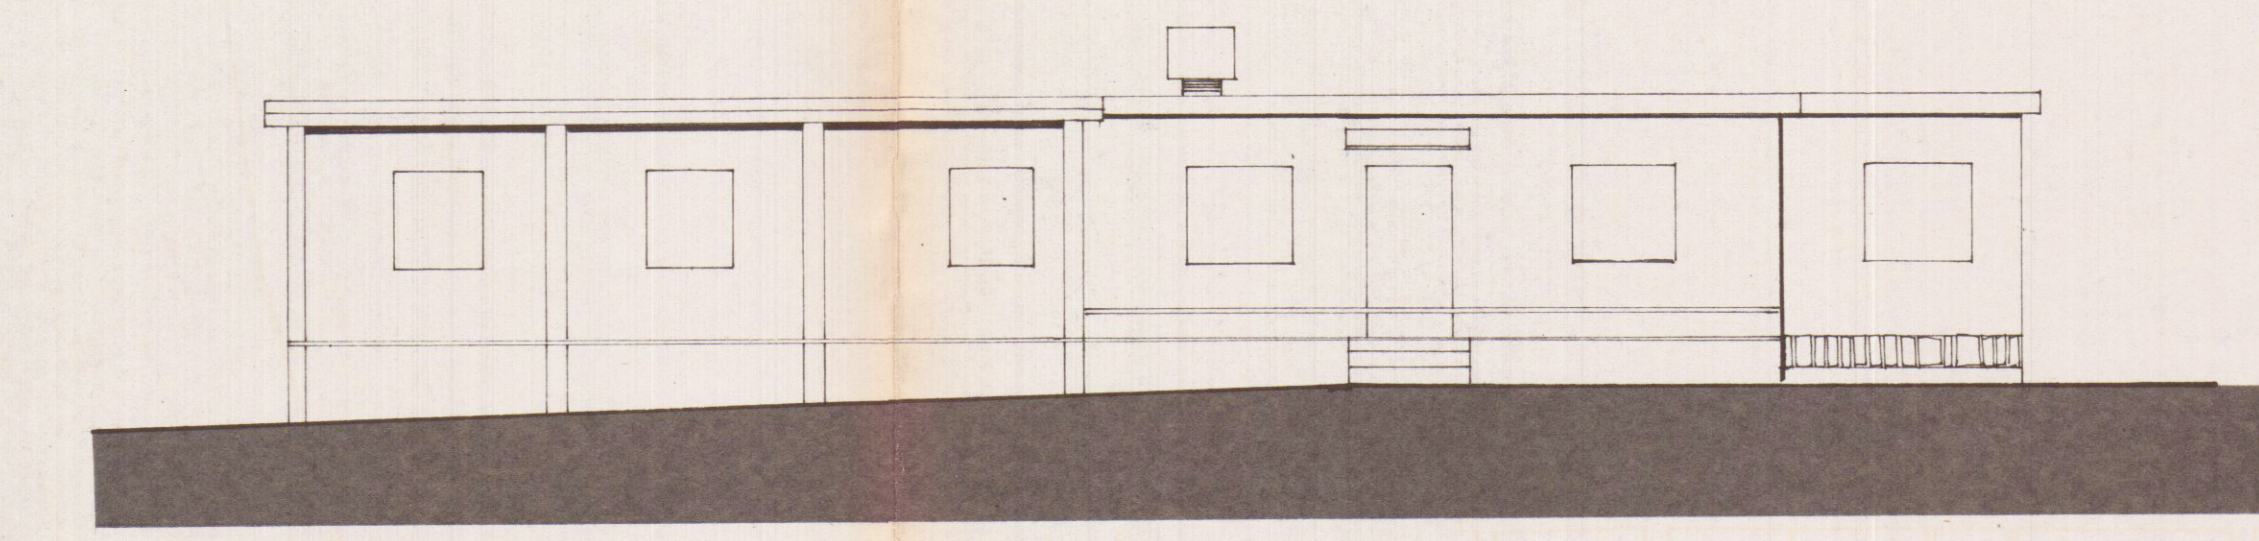

PROSPETTO PRINCIPALE SUD ESISTENTE

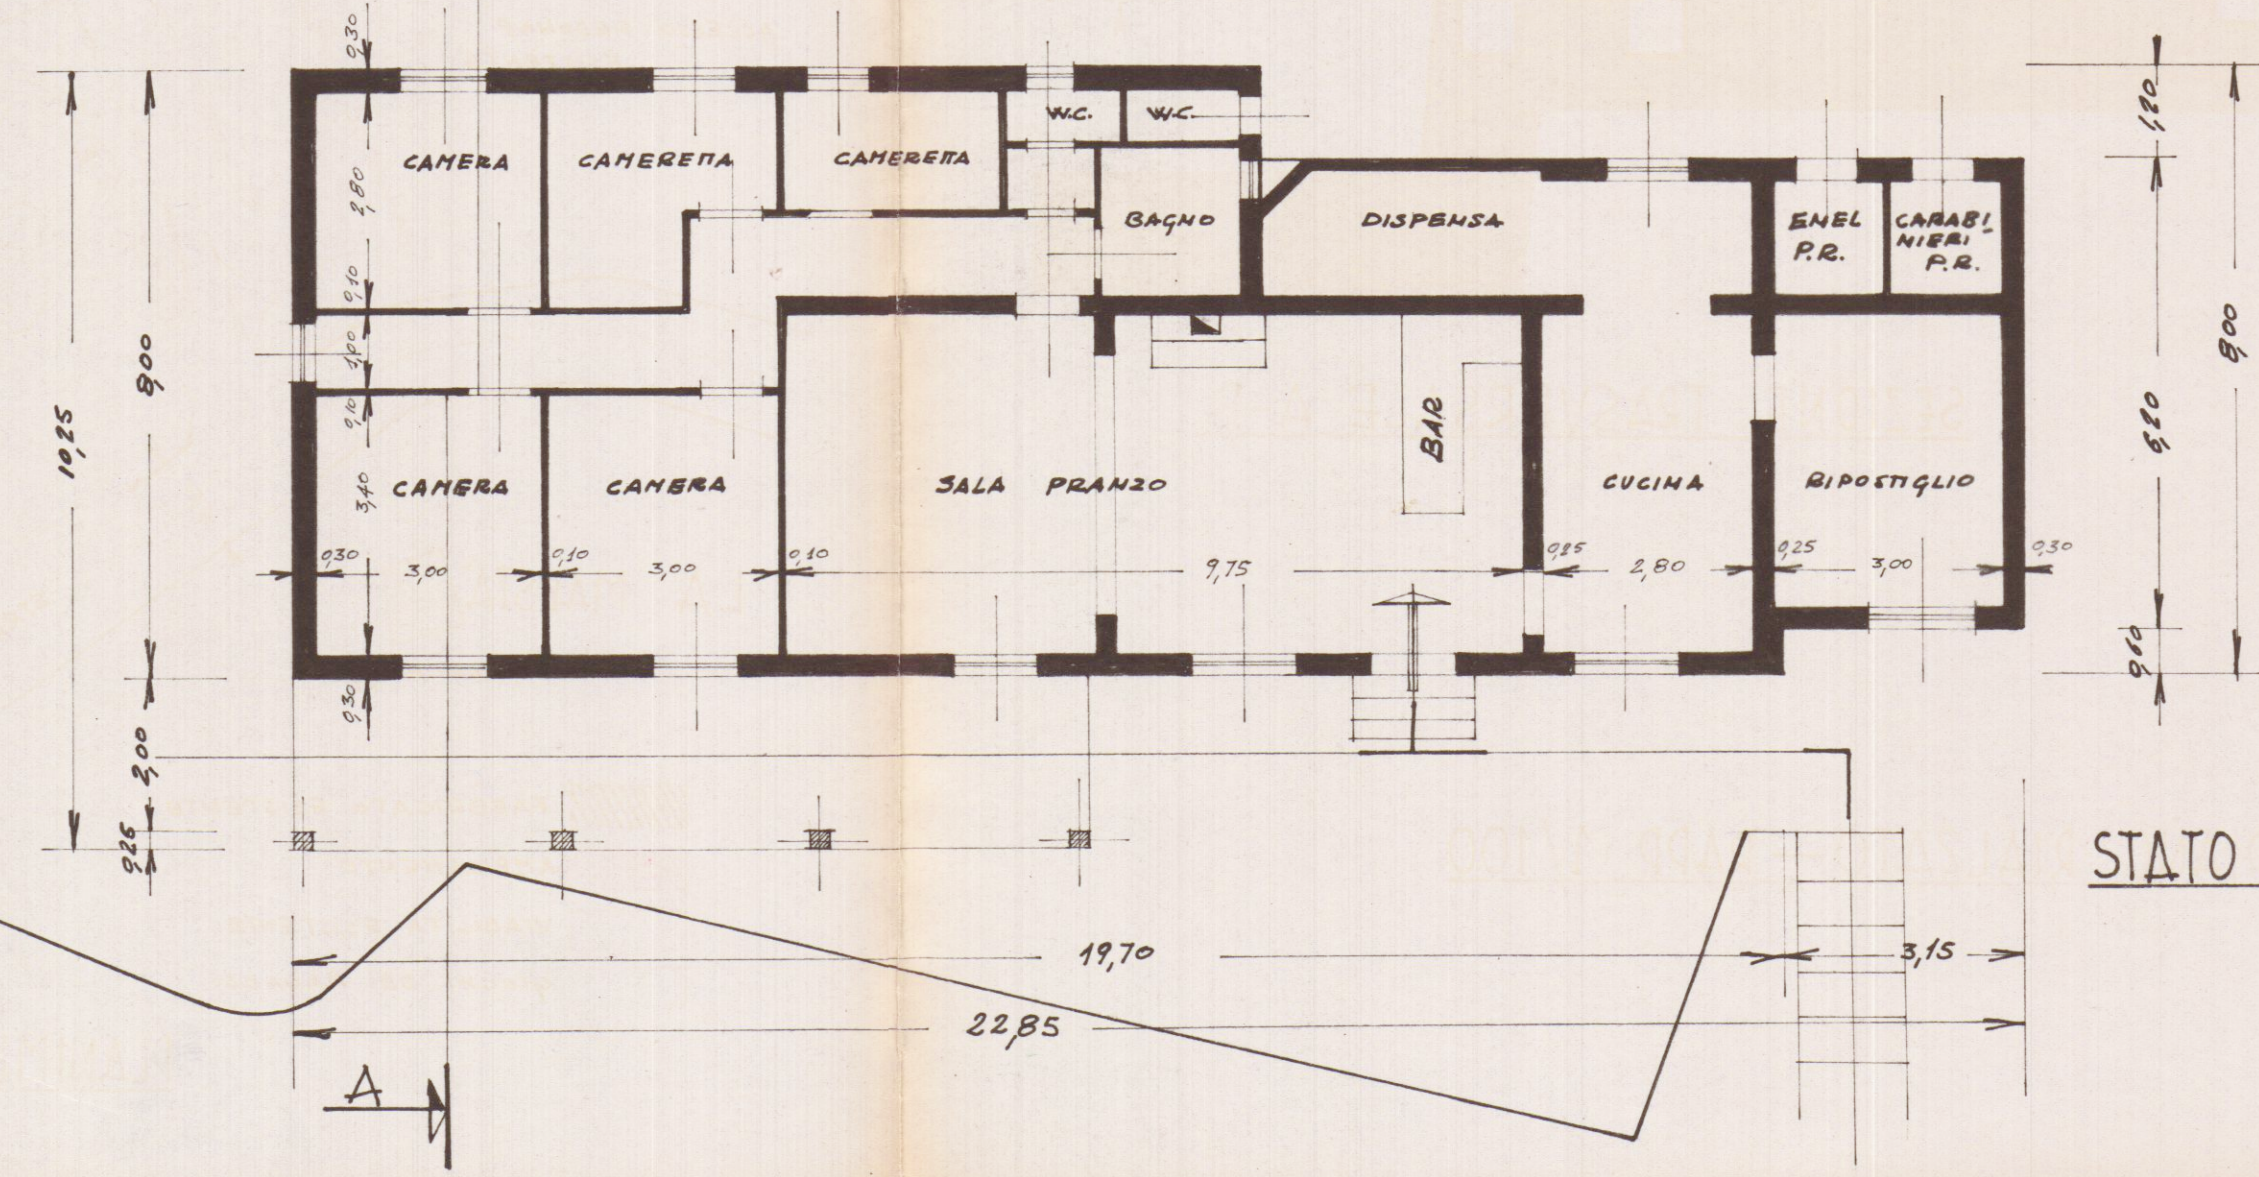

STATO ATTUALE - PIANTA PIANO RIALZATO - RAPP. 1/100

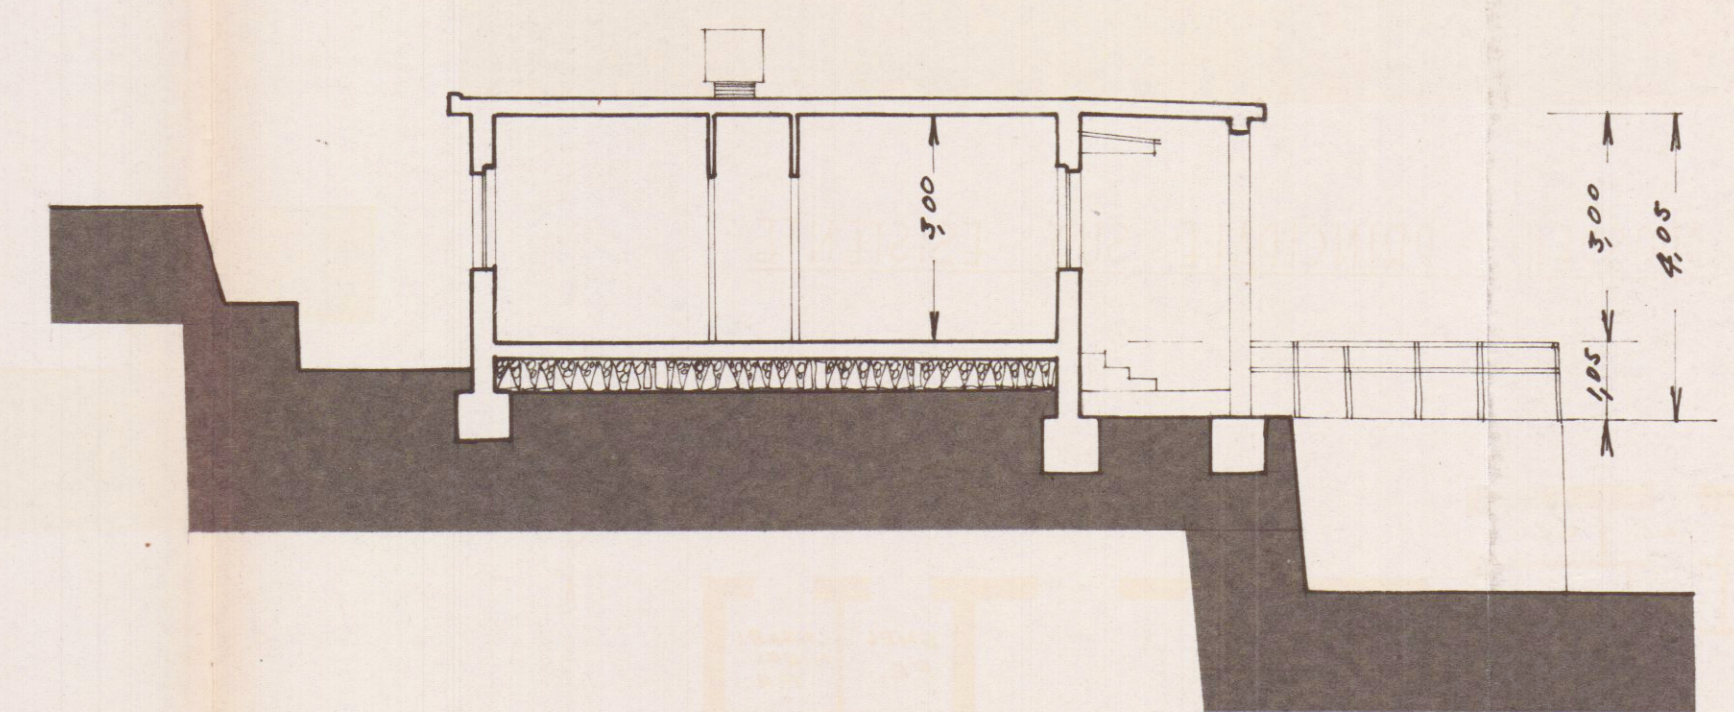

SEZIONE TRASVERSALE A-B