




Piano Seminterrato

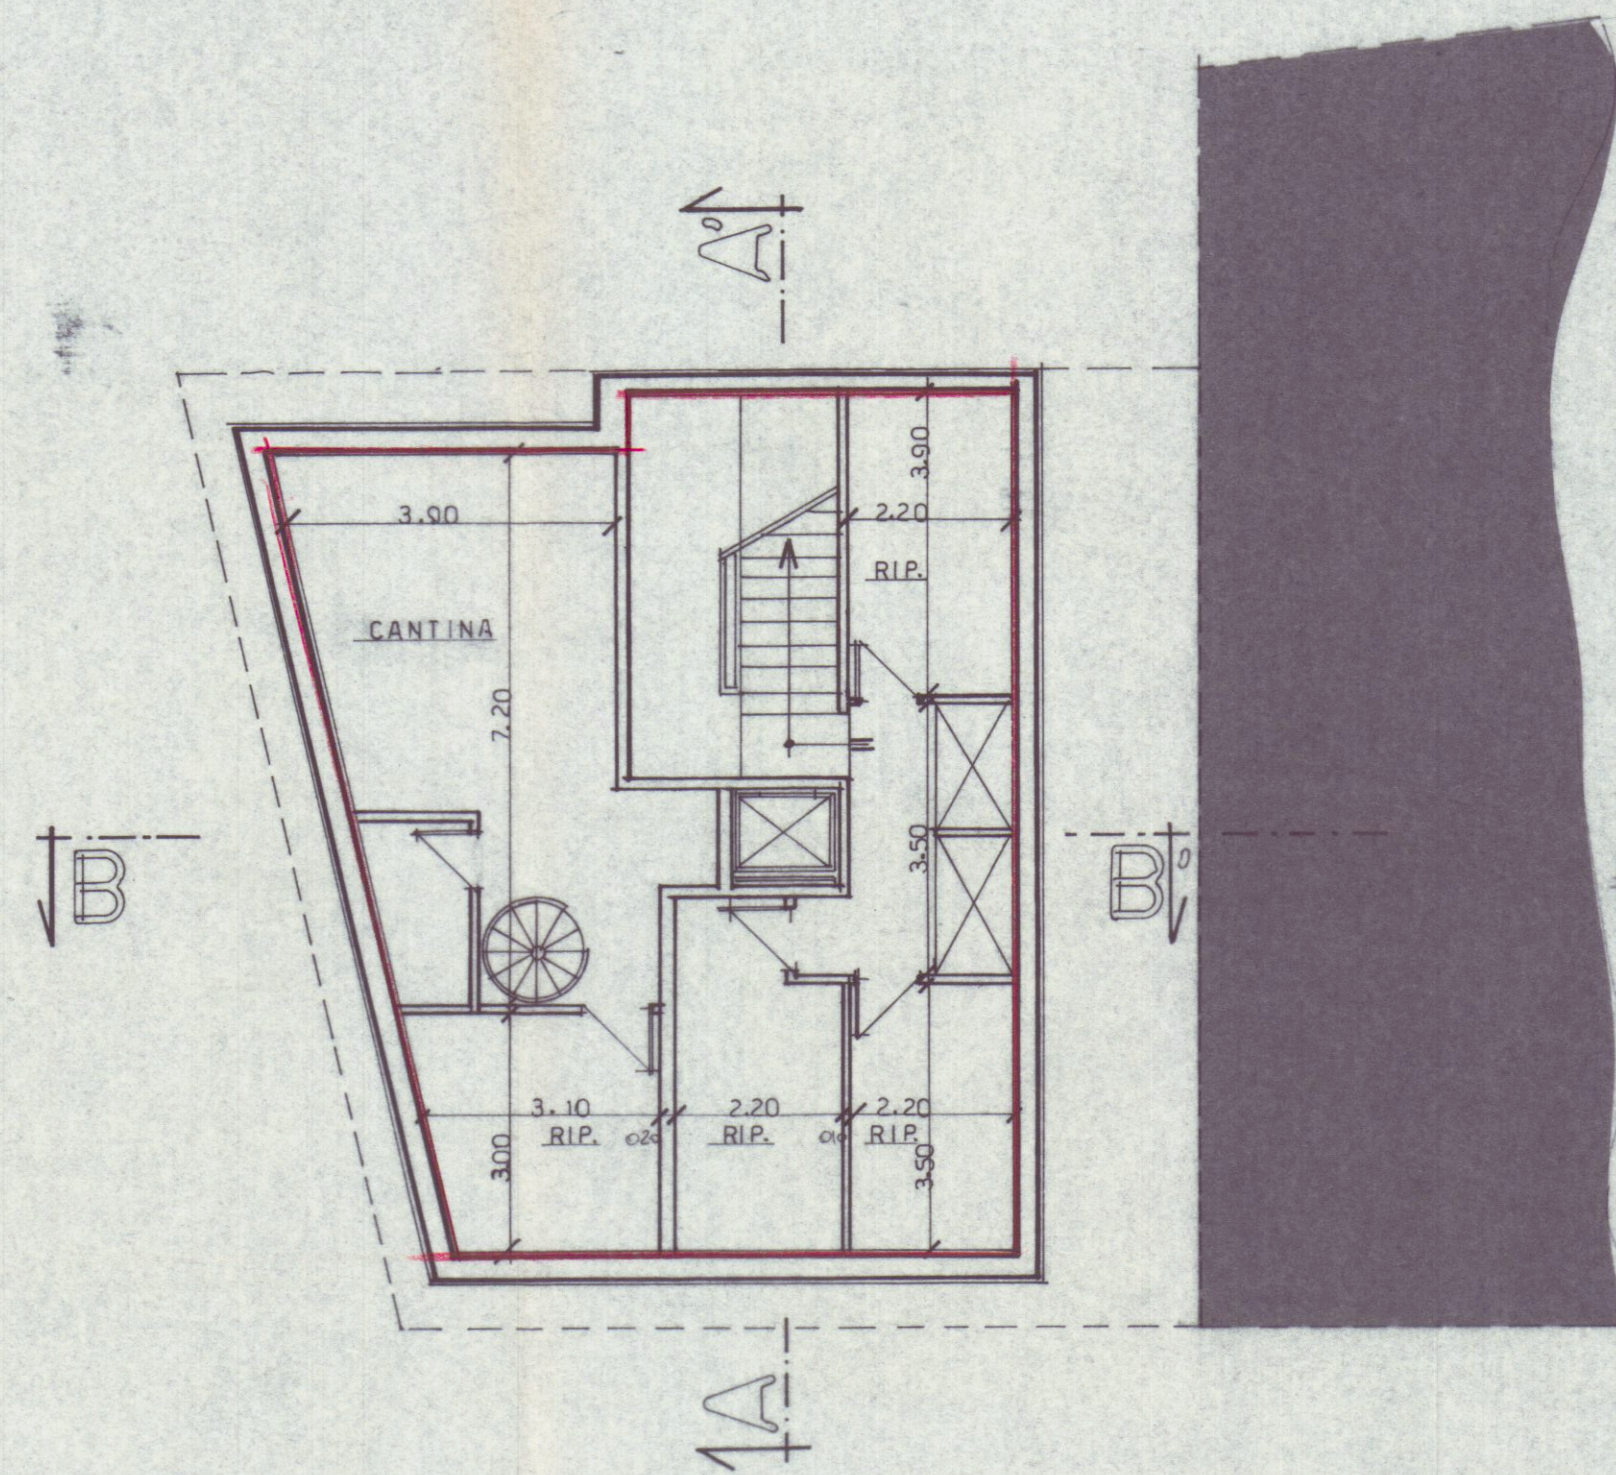

Piano Sottotetto

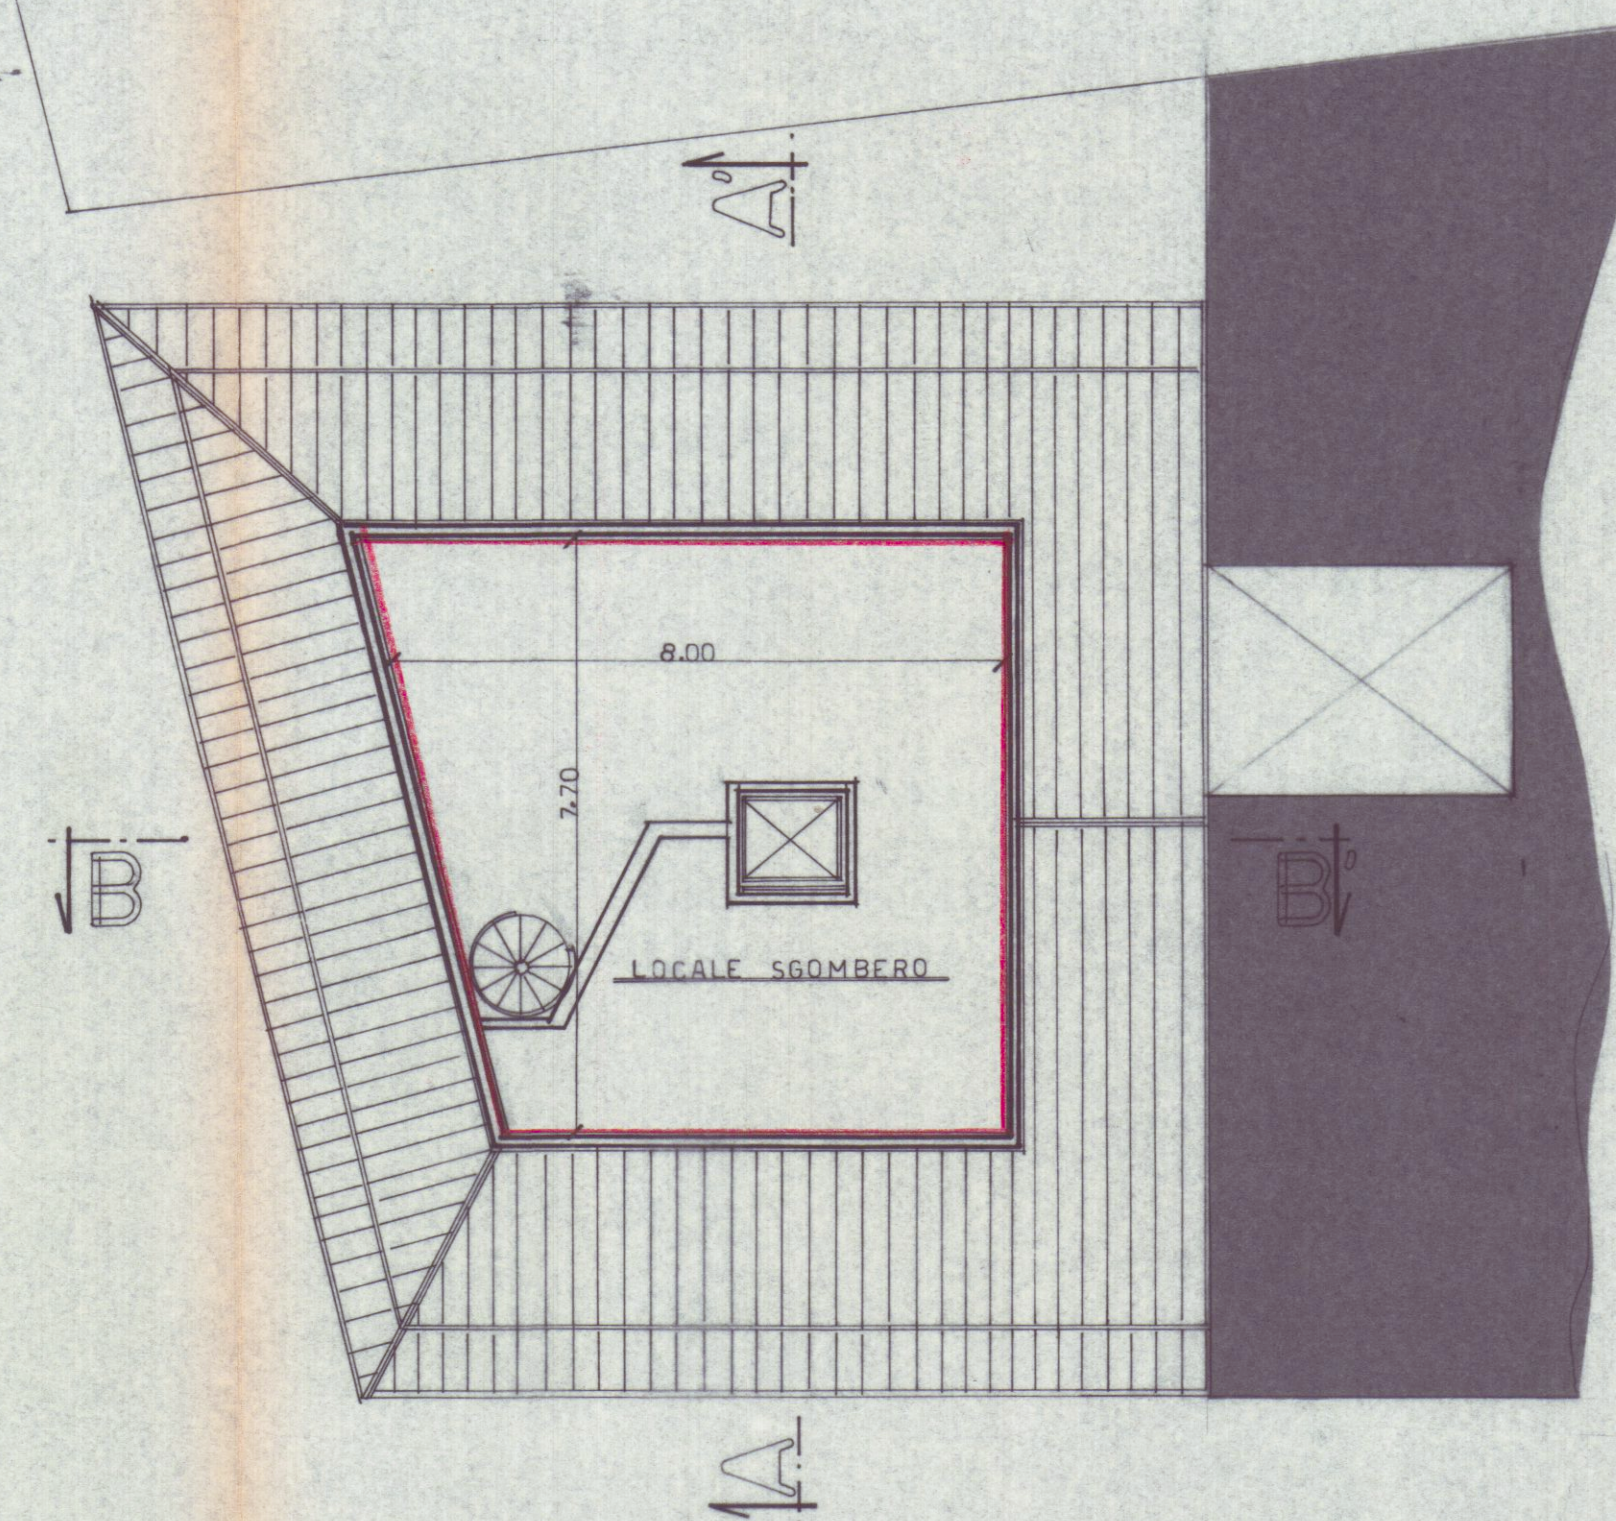


Copertura

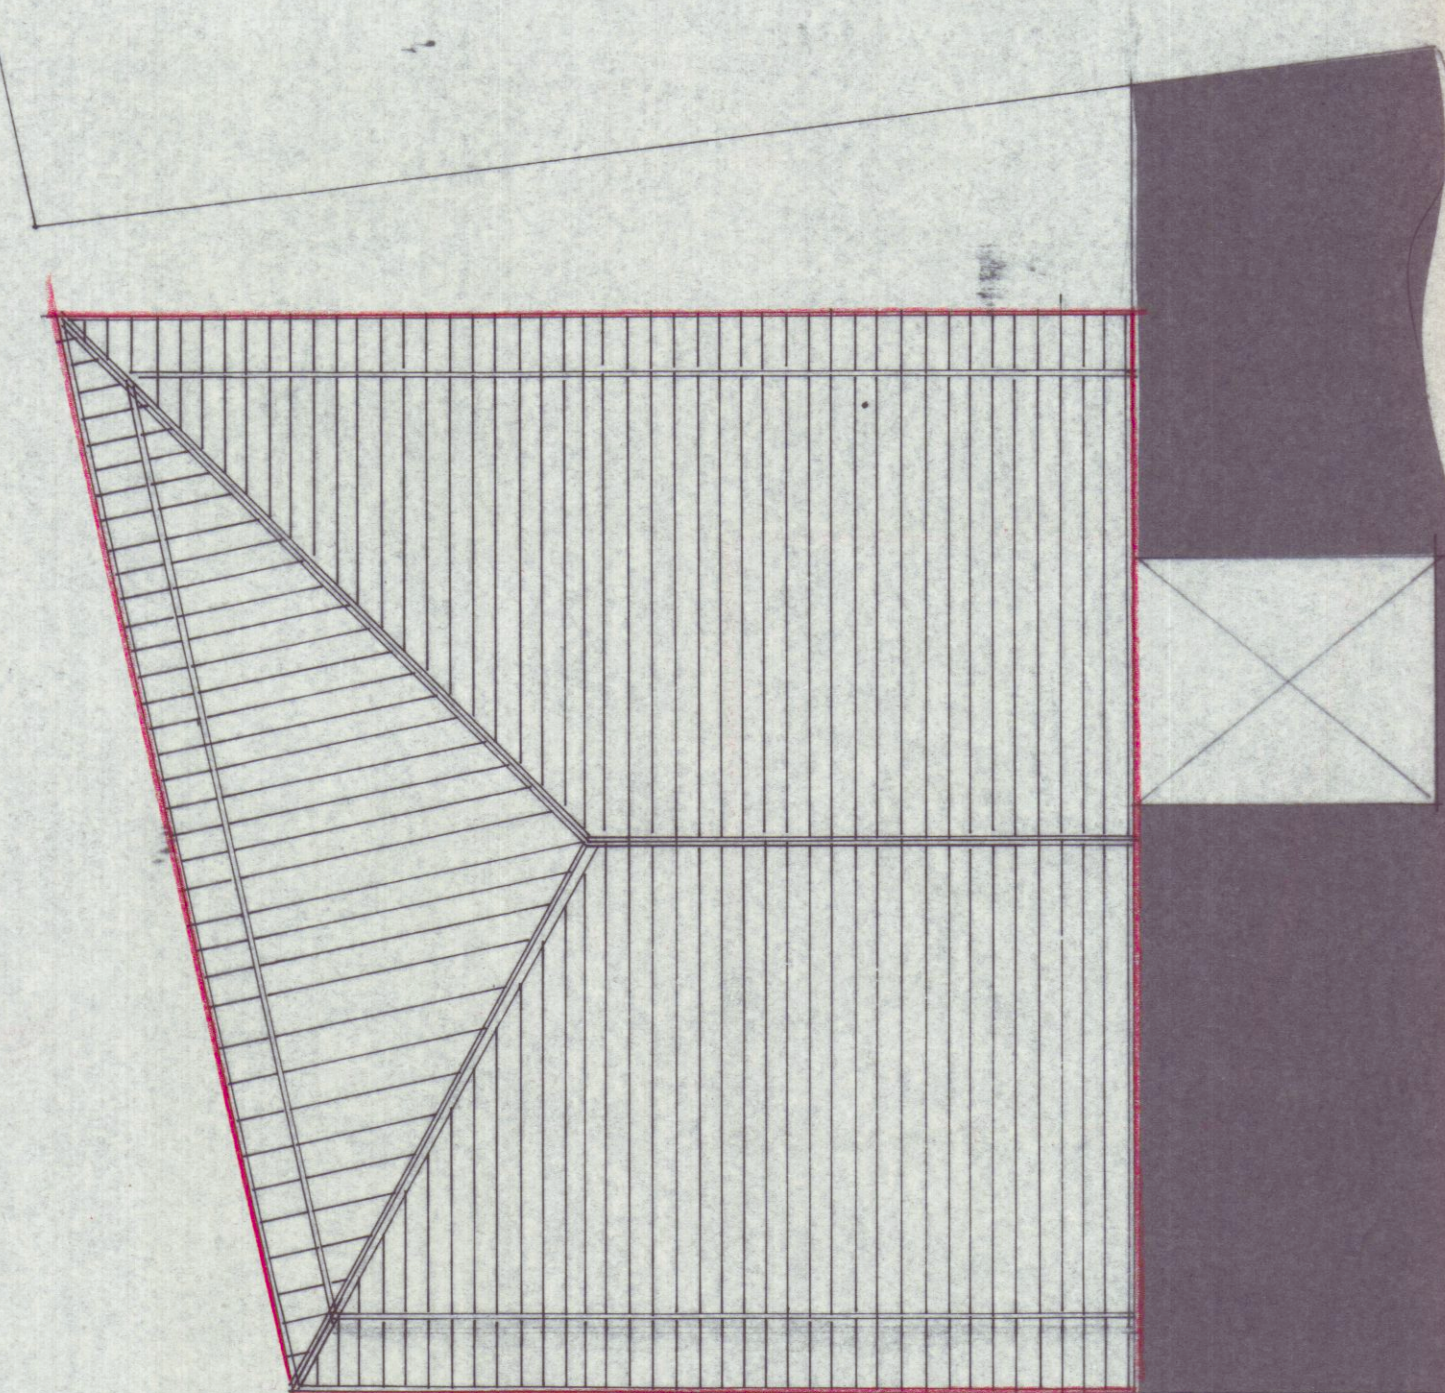

STUDIO TECNICO GEOM. RICCI GIORGIO - Carrara - tel 0585- 75145				
Ind. DATA MODIFICHE		SIGLA		
Immobiliare CASTRUCCIO s.r.l.				
DENOMINAZIONE:		TAVOLA :		
RISTRUTTURAZIONE		PIANTE		
EDIFICIO RESIDENZIALE		INDICE		
ARCHIVIO		DISEGNATO		DIS. N° 2
APPROVATO		DATA		DAL N°
A 60. '91		SCALA		SOSTITUISCE IL N°
		1: 100		SOSTITUITO DAL N°
SENZA IL NOSTRO CONSENSO QUESTO DISEGNO NON SI PUÒ RIPRODURRE NE COMUNICARE.				


STATO DI PROGETTO

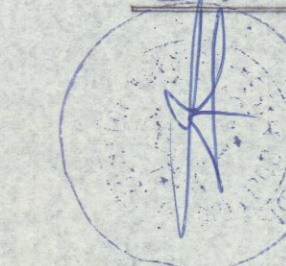


COMUNE DI CARRARA
Ufficio Urbanistica
Esaminato con esito favorevole
dalla Commissione Edilizia Comunale
nella seduta n. 34 del 4/10/91
IL SINDACO

COMMISSIONE INTERCOMUNALE
BENI AMBIENTALI N. 2
Riunione N. 30 del 21.11.91
Parere favorevole a condizione
Il Presidente

Piano Terra

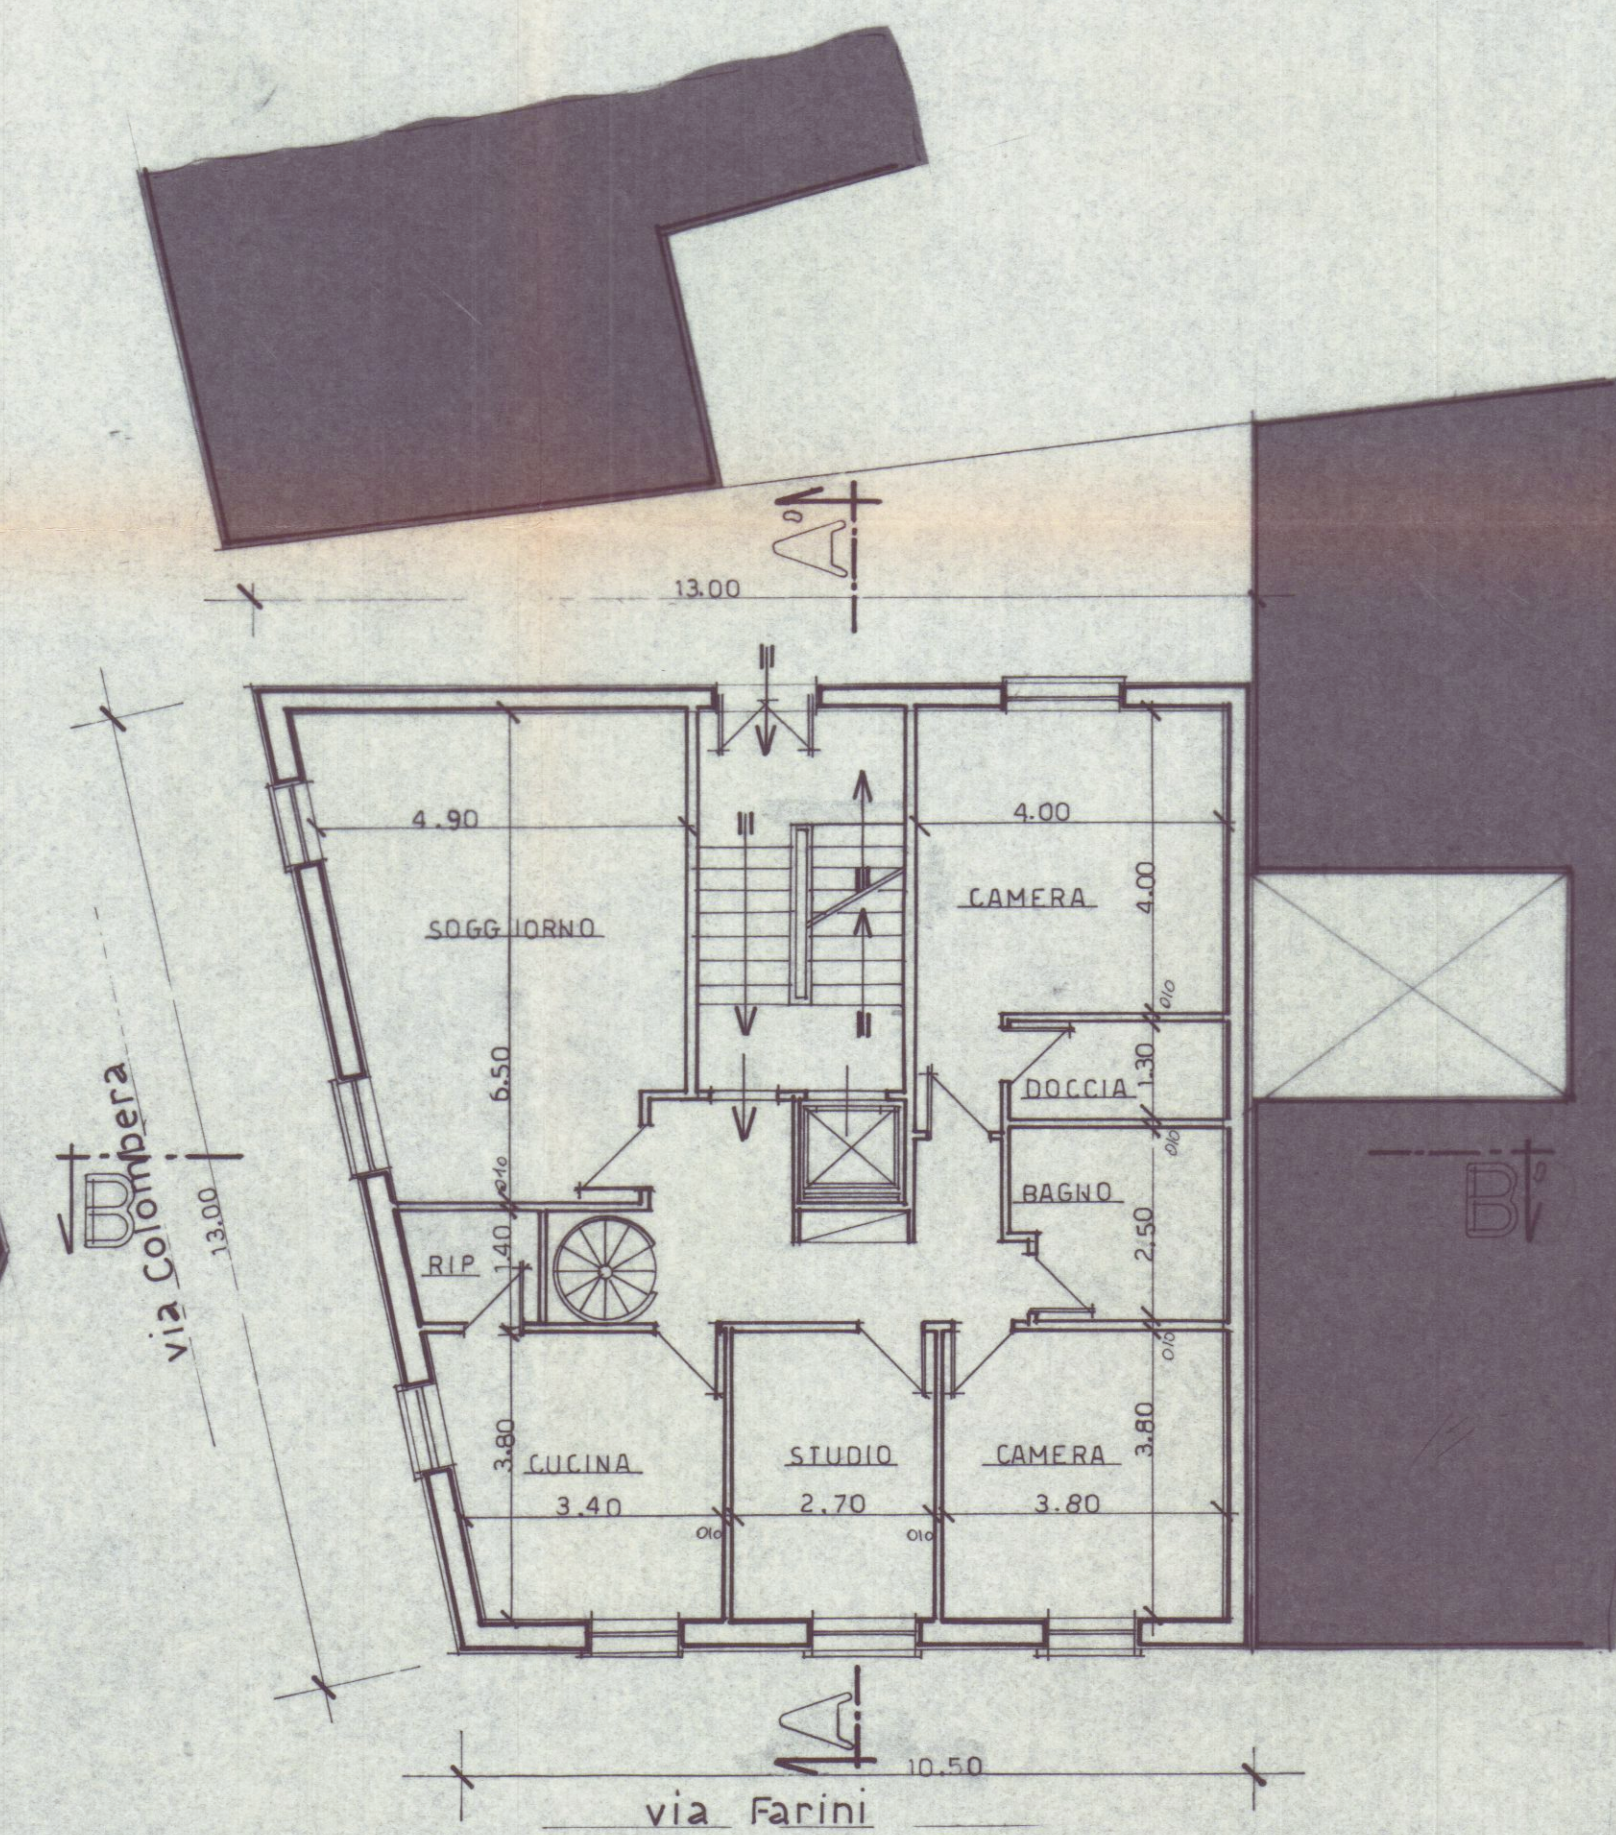

Piano Tipo (1°-2°)

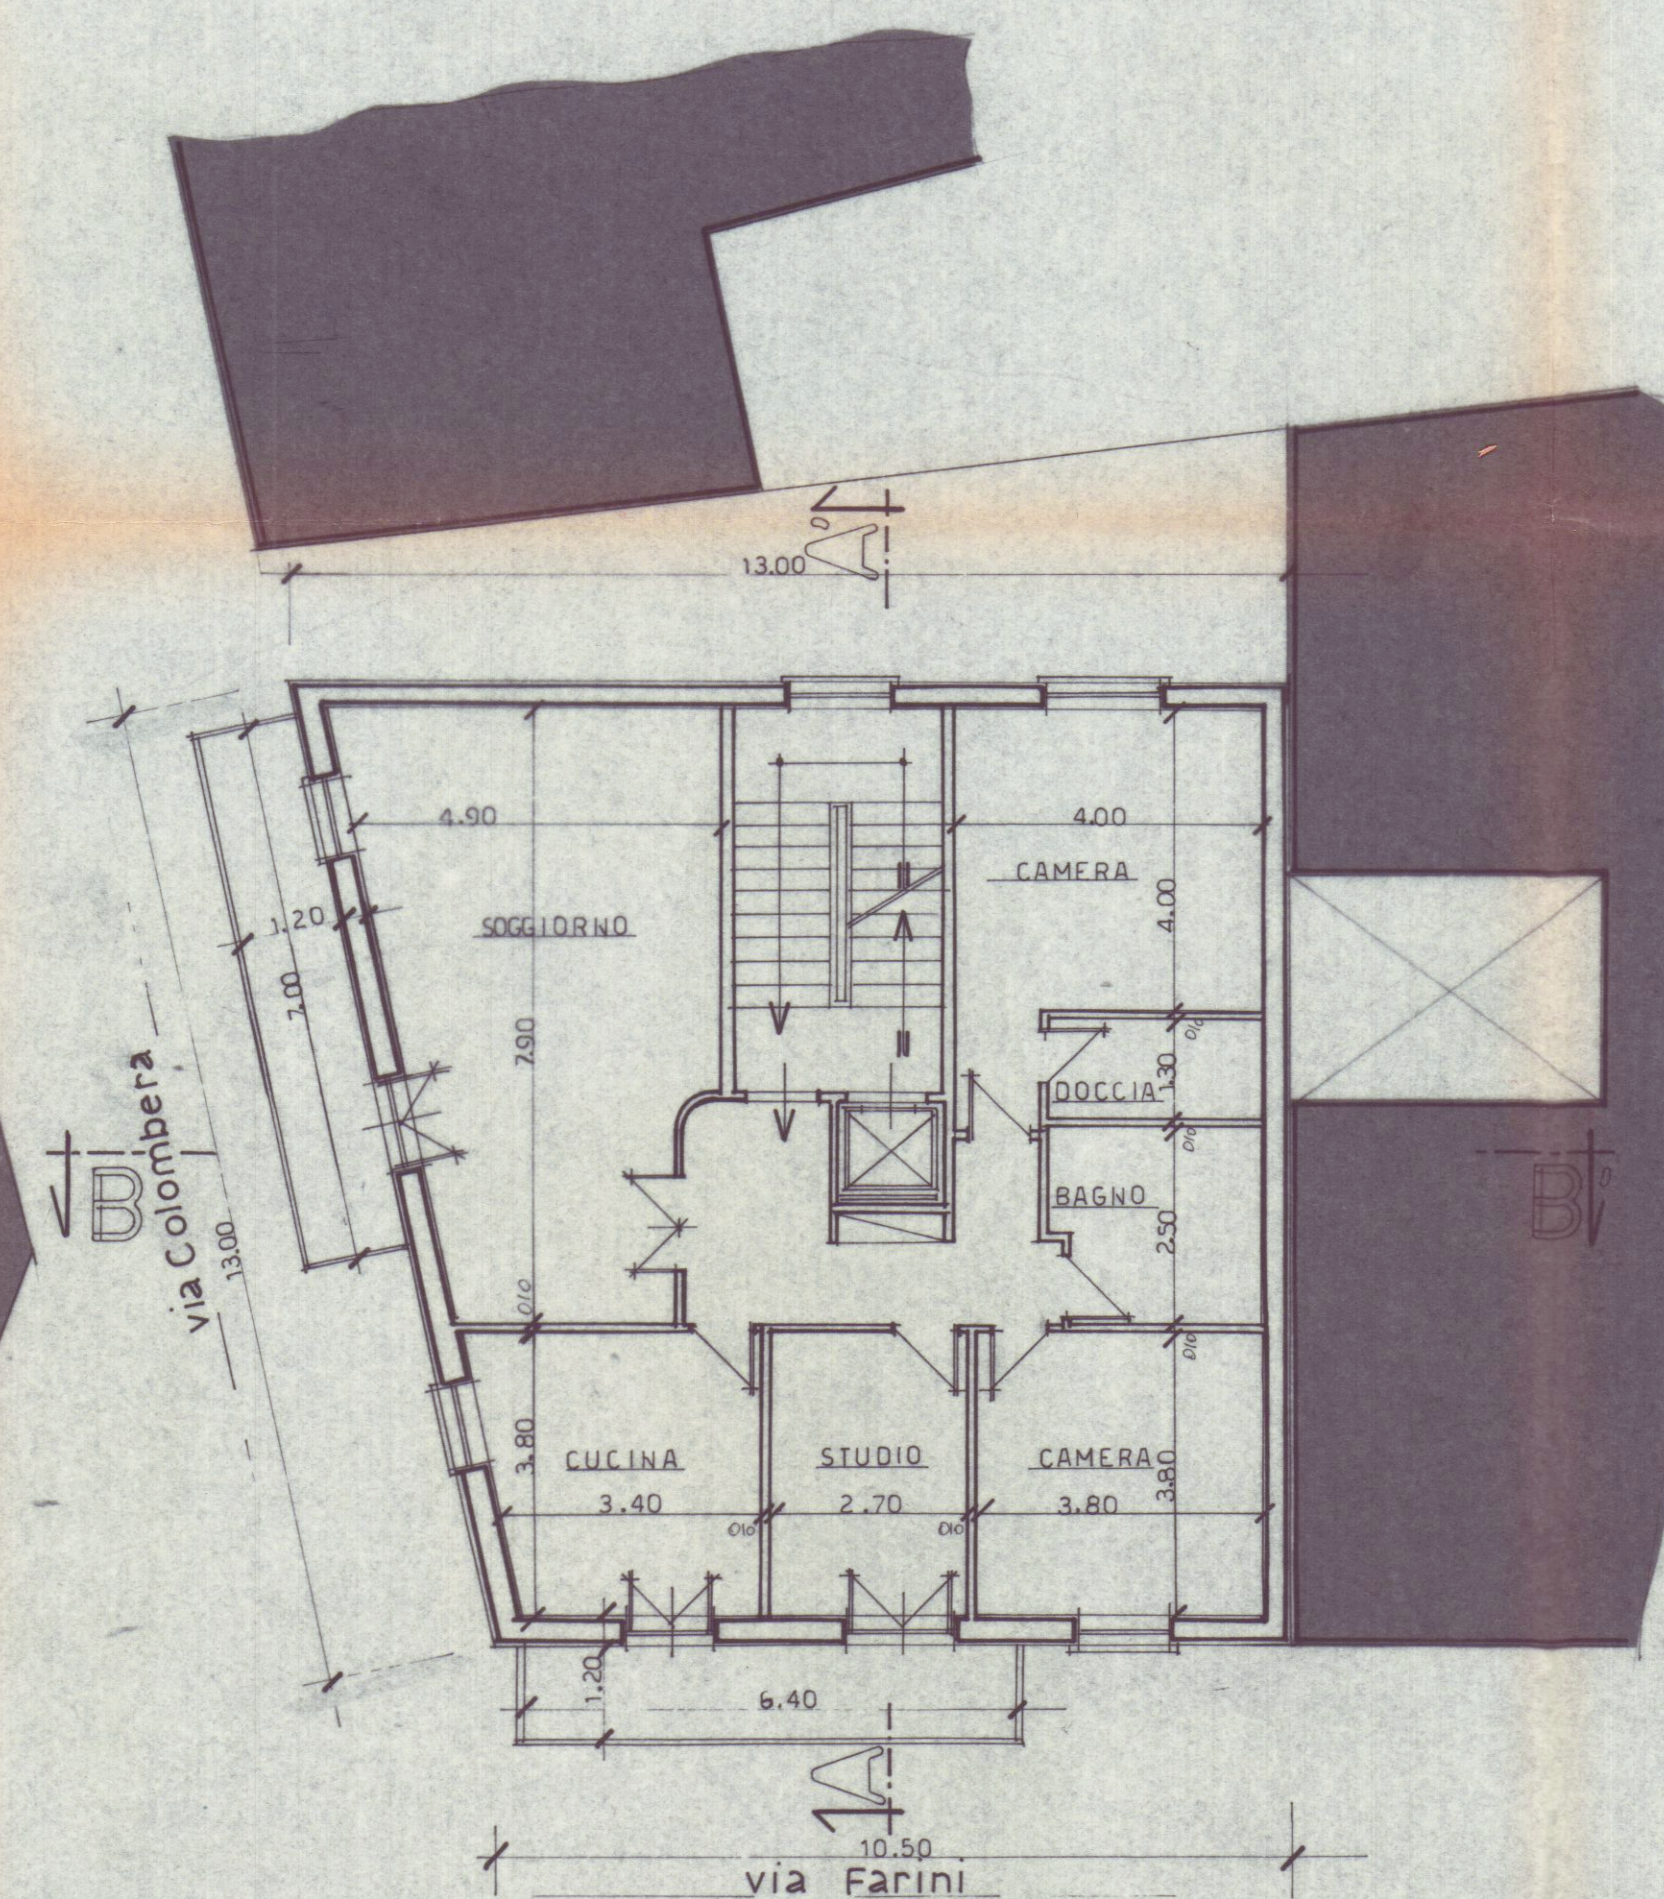

Piano Terzo

