2 VARIANTE

APPROVATO

CONTROLLATO IL TECNICO 19 OTT. 1981

ORDINE DEGLI ARCHITETTI DI CARRARA 42

dott. arch. MENCONI FRANCO

Cod. Fisc. MNC FNC 20 B832F

12 SET. 1981

Approvato dal Sindaco alle condizioni indicate nella Concessione n. 98 del 17 LUG. 1978

L'UFF. CAPO

COMUNE DI CARRARA - VIGILANZA URBANISTICA

COMUNE DI CARRARA - VIGILANZA URBANISTICA

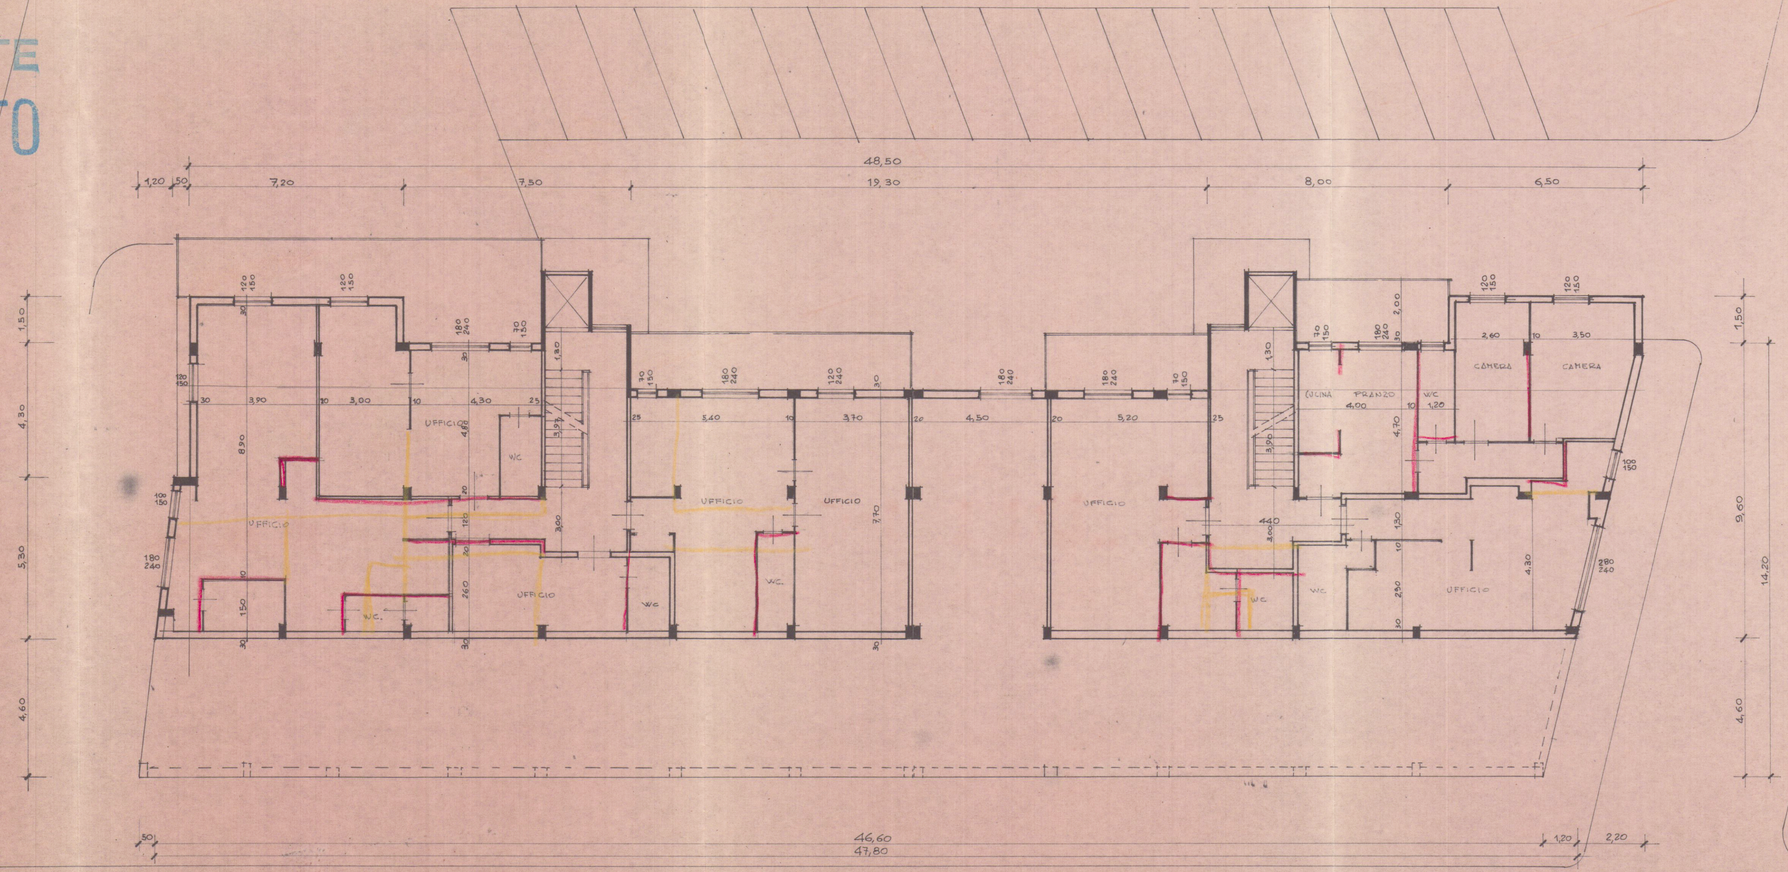

DOTT. FRANCO MENCONI - ARCHITETTO

PATELLI VINCENZO

PATELLI VINCENZO

FABBRICATO "A" NELLA LOTTIZZAZIONE MARINA DI C. VIA W. MUTINI

PIANTA PIANO RIALZATO

1/100