

26 AGO. 1970 W

Servizio dei Conti Correnti Postali
Attestazione di un versamento
di L. 500
Lire *cinquecento*
eseguito da *Marco Dentoni*
sul c/c N. 1/48840 intestato a:
BANCA NAZ. LAVORO - Filiale di Roma
C/CASSA NAZ. PREVIDENZA
ASSISTENZA A FAVORE DEI GEOMETRI
(Contributo per Marche Grillo)
Via Bulderini, 68 - Roma
Add. n. *15 SET 1970* 196
CARRARA
15 SET 1970
Bolletta n. 9
Bolle a data

VARIANTE

TAU N° 1


TECNICHE

AL
DEL


SIG. MARCO DENTONI

VIA BULDERINI AVENZA

APPROVATO
3 APR. 1971
CONTROLLATO

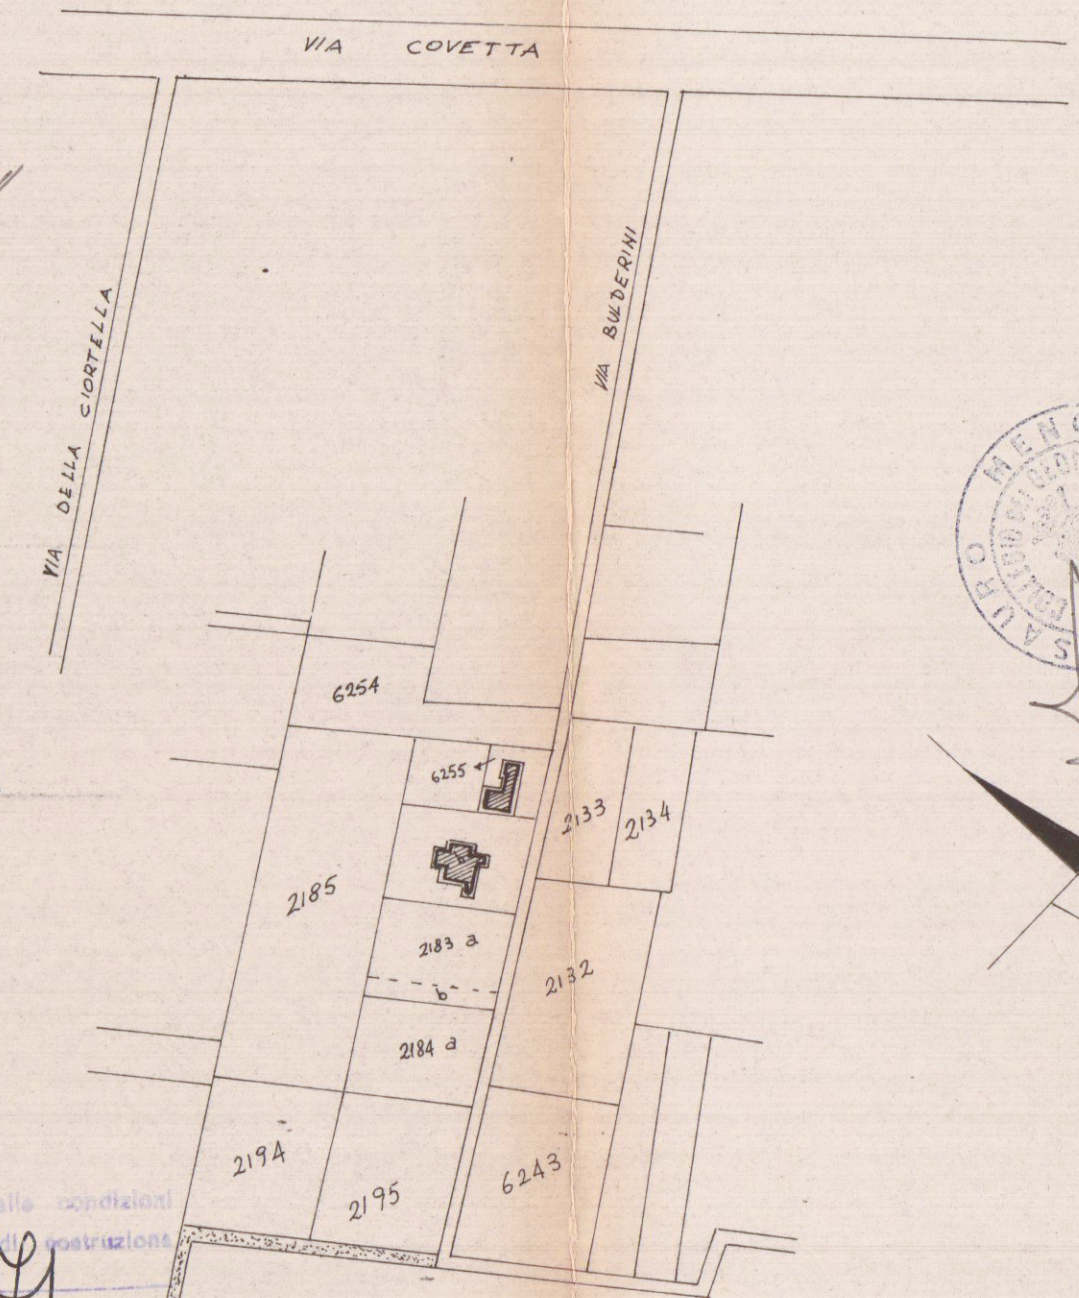


PLANIMETRIA 1:2000
Sezioni A mappale 2184

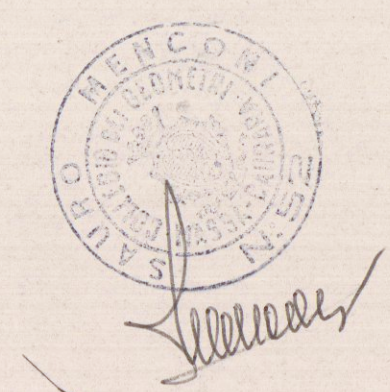


PLANIMETRIA 1:500


fascia di ml. 5
il proprietario consente
la costruzione progettata

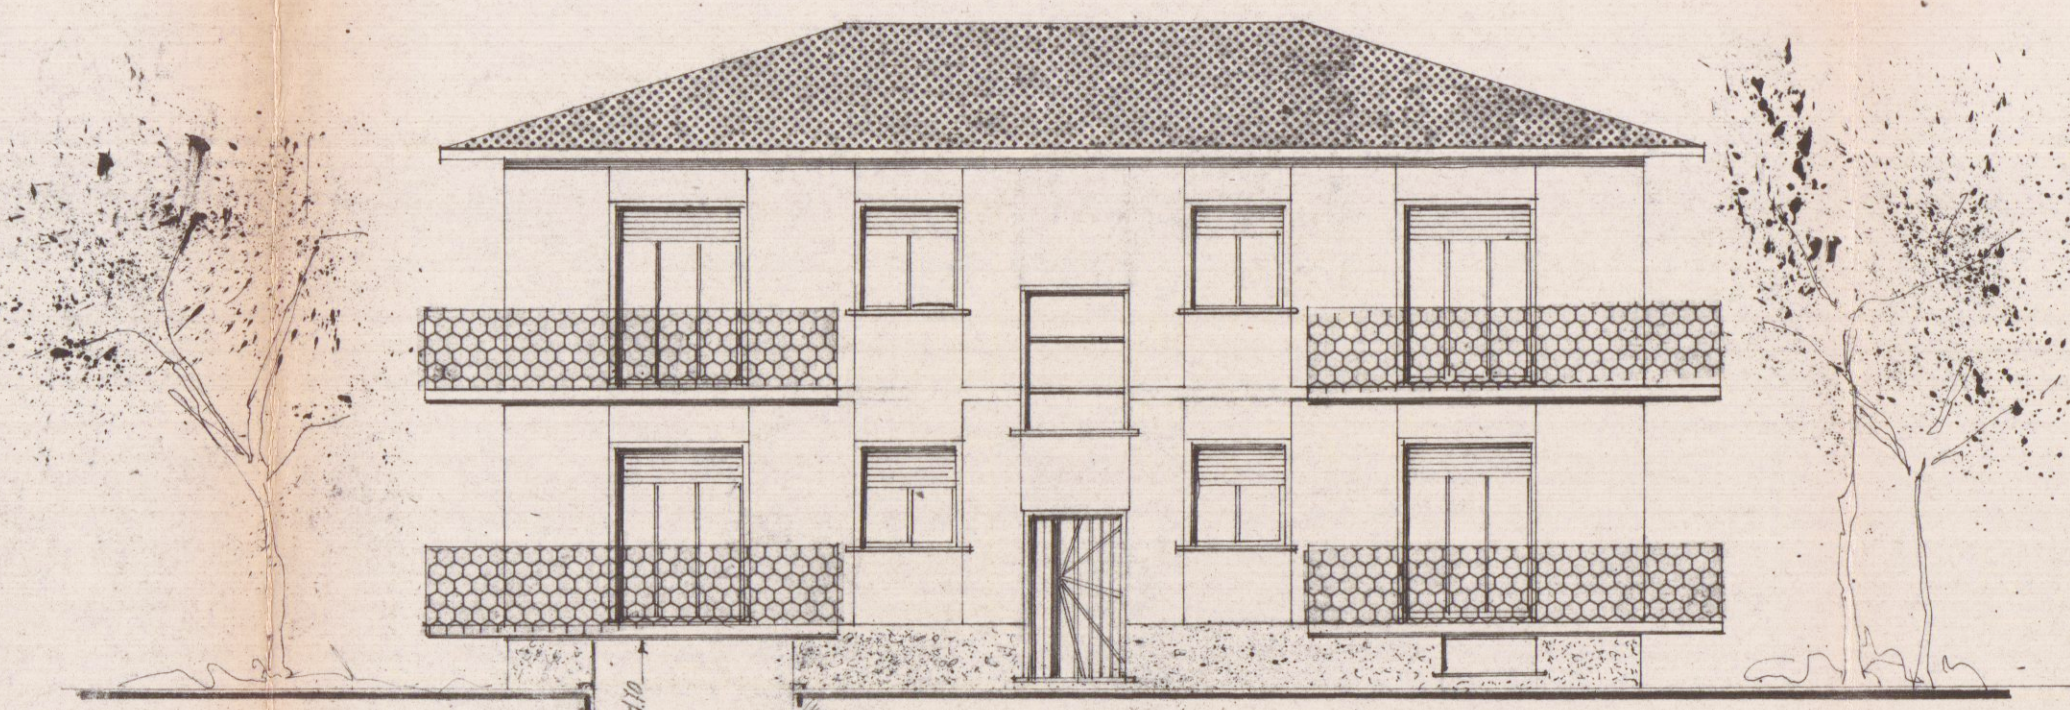


PROSPETTO SUD

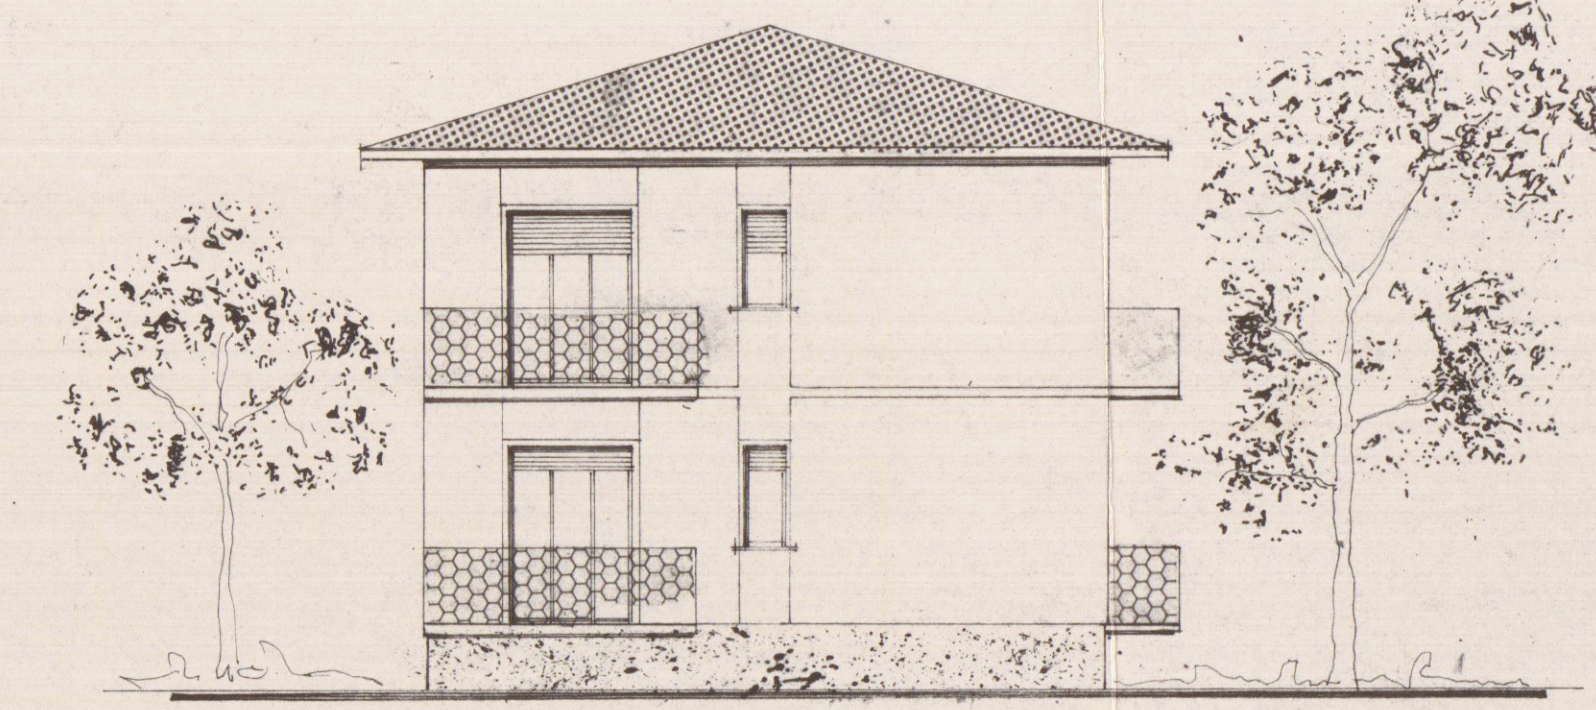

FIANCO EST

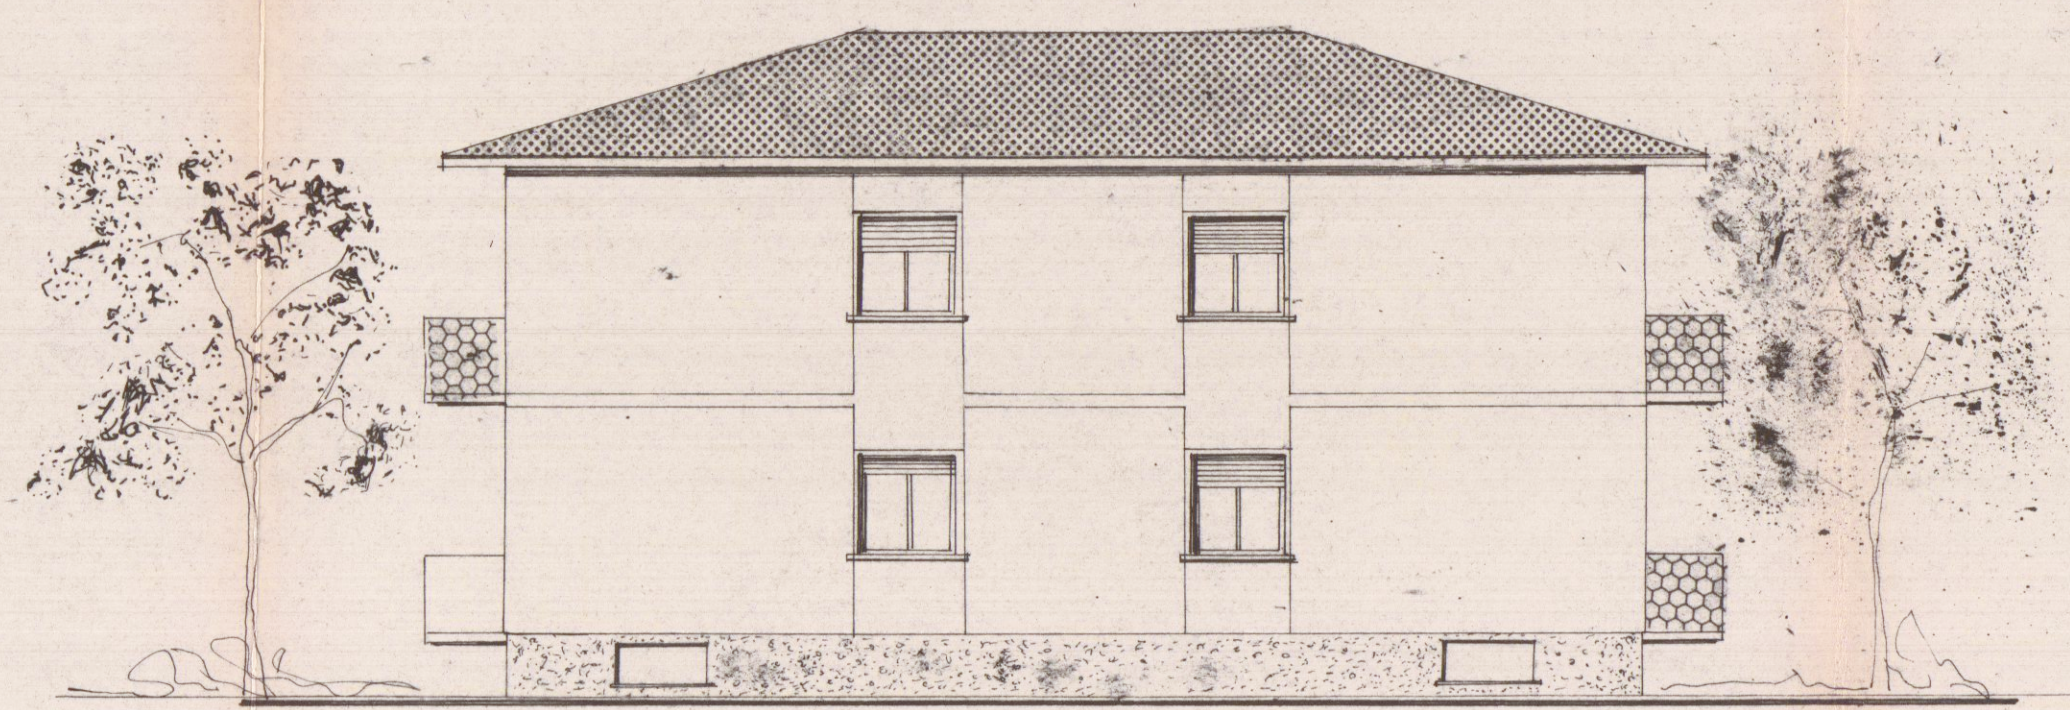

PROSPETTO NORD

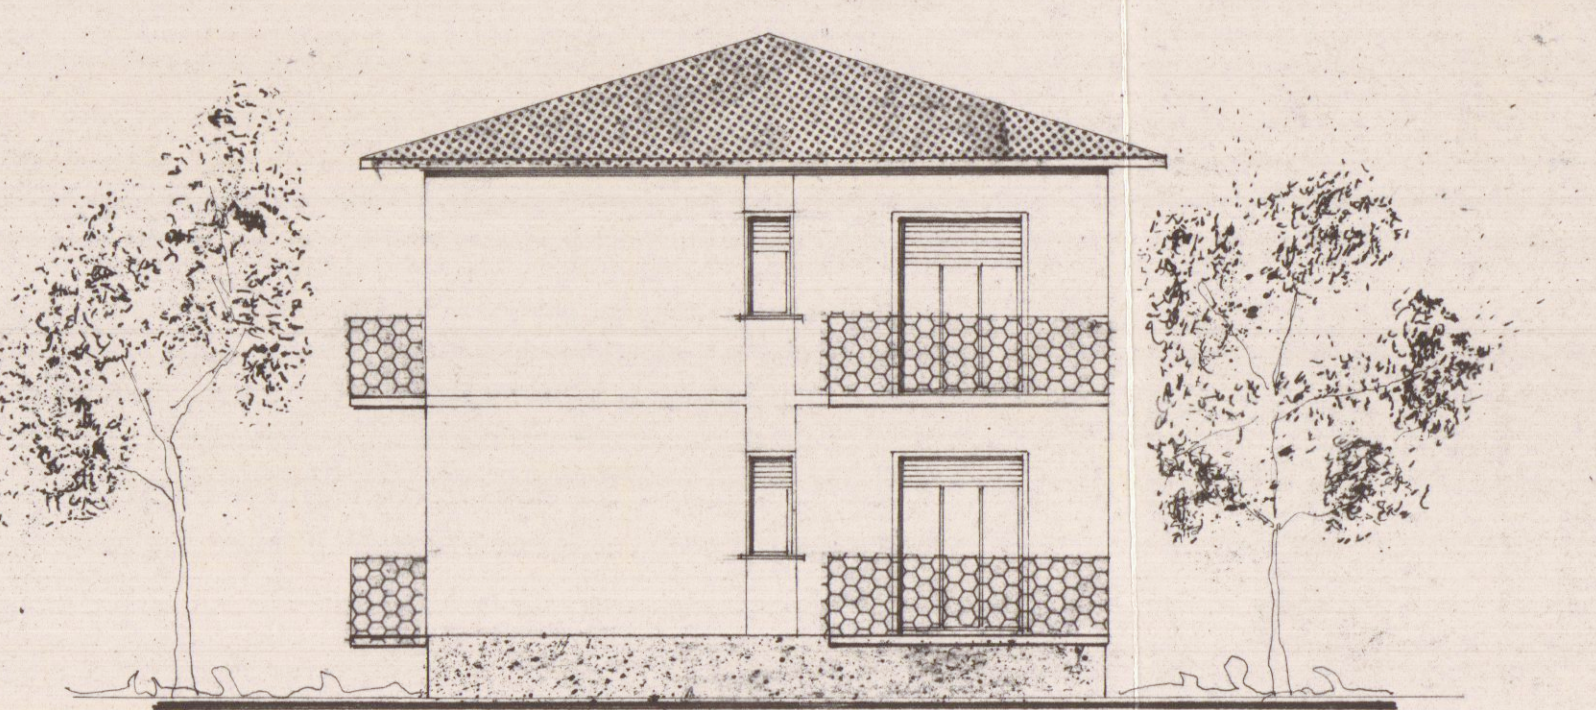

FIANCO OVEST