

ZOT ASSOCIATI
studio di progettazione
via Firenze 46 Marina di Carrara



PROGETTO DI INTERVENTI NELL'UNITA' IMMOBILIARE
DI PROPRIETA' DELLA SIG:RA CHIARELLA BERETTA
IDENTIFICATA ALL' NCEU AL FOGLIO 40 N°574 sub.33
SITA IN CARRARA, VIA LORIS GIORGI 2 PALAZZO DEL NERO
EDIFICIO VINCOLATO DALLA LEGGE 1/6/1939 n°1089


PIANTE - PARTICOLARI - RIFERIMENTI FOTOGRAFICI
scala 1/100

il proprietario
sig.ra Chiarella Beretta

Chiarella Beretta


il progettista
arch. Silvia Nerbi

Silvia Nerbi

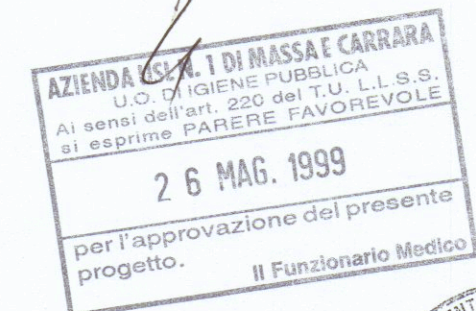


VISTO come da
lettera N° 583
del 10/10/1999
SS. INTENDENTE

ALLEGATO "B"

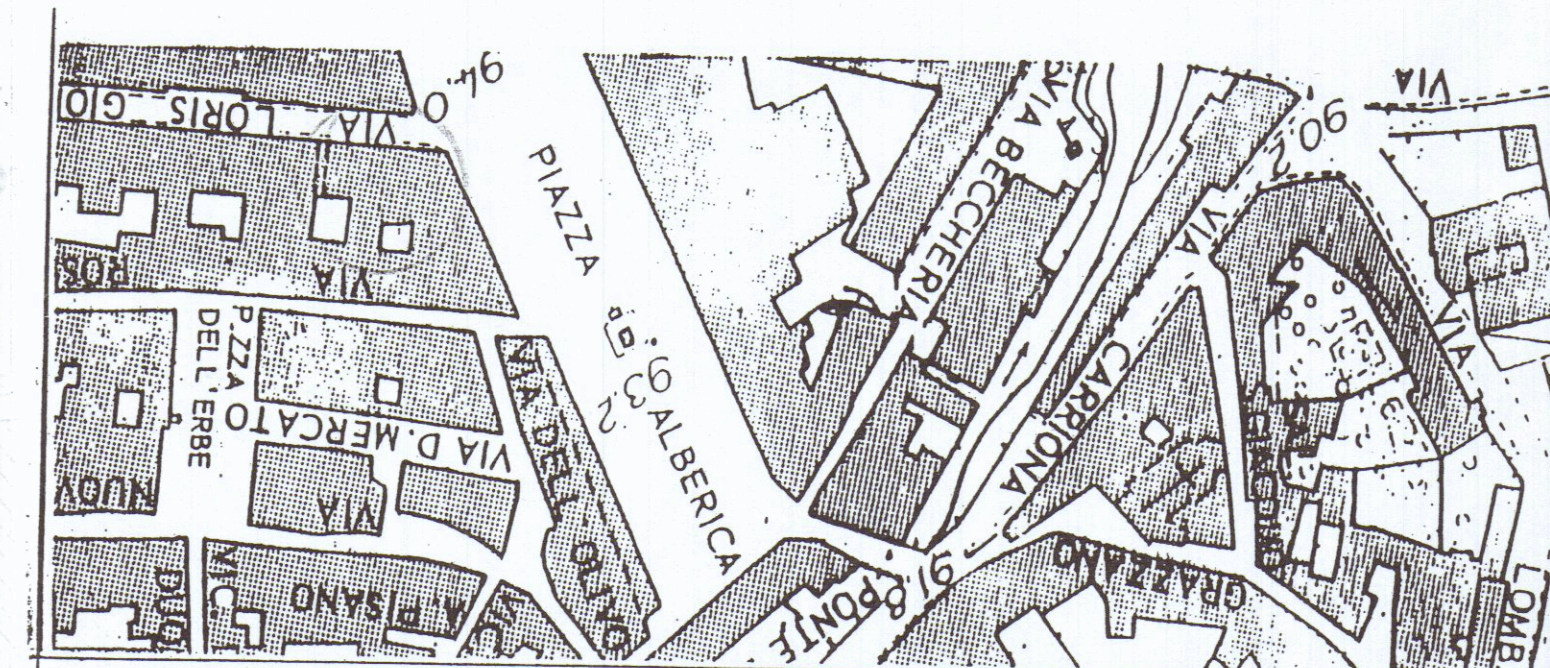

AEREOFOTO S.1:2000

PALAZZO DEL NERO GIA' LUCIANI
CARRARA - VIA LORIS GIORGI

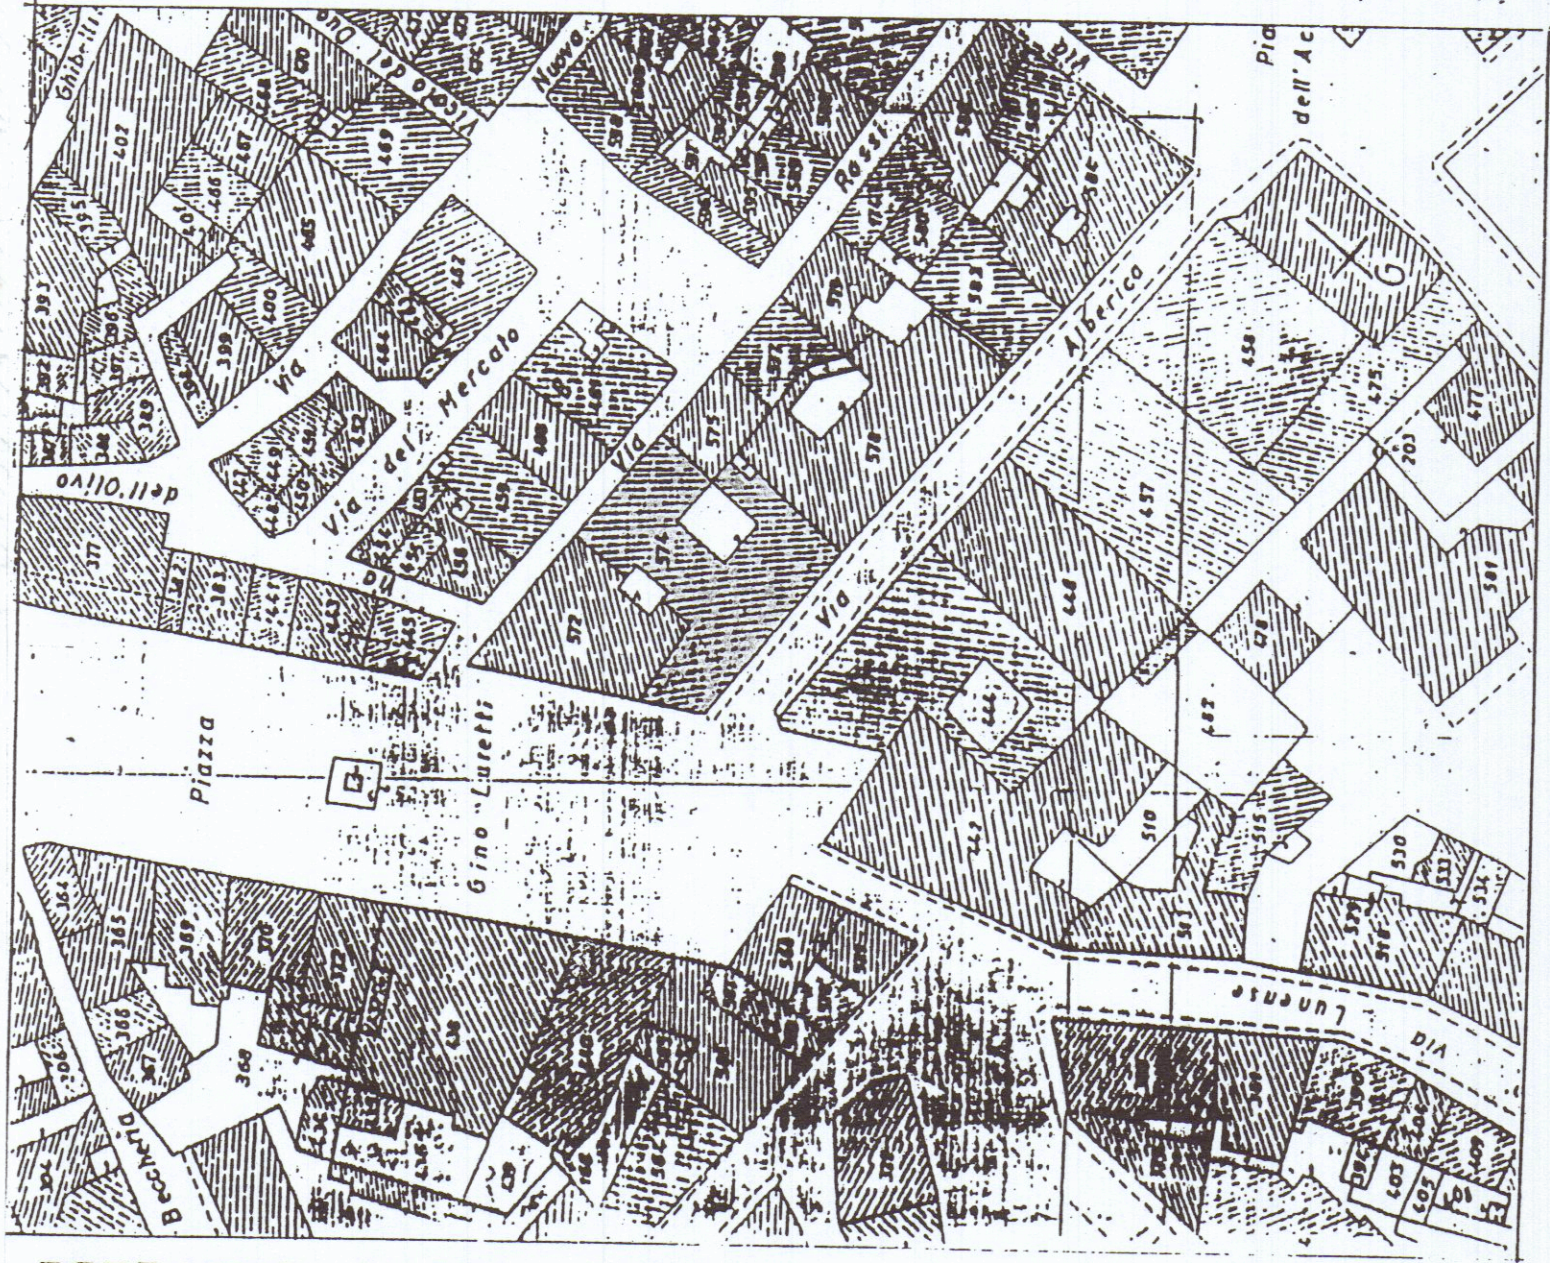


ESTRATTO MAPPA CATASTALE

S.1:1000




VIA LORIS GIORGI

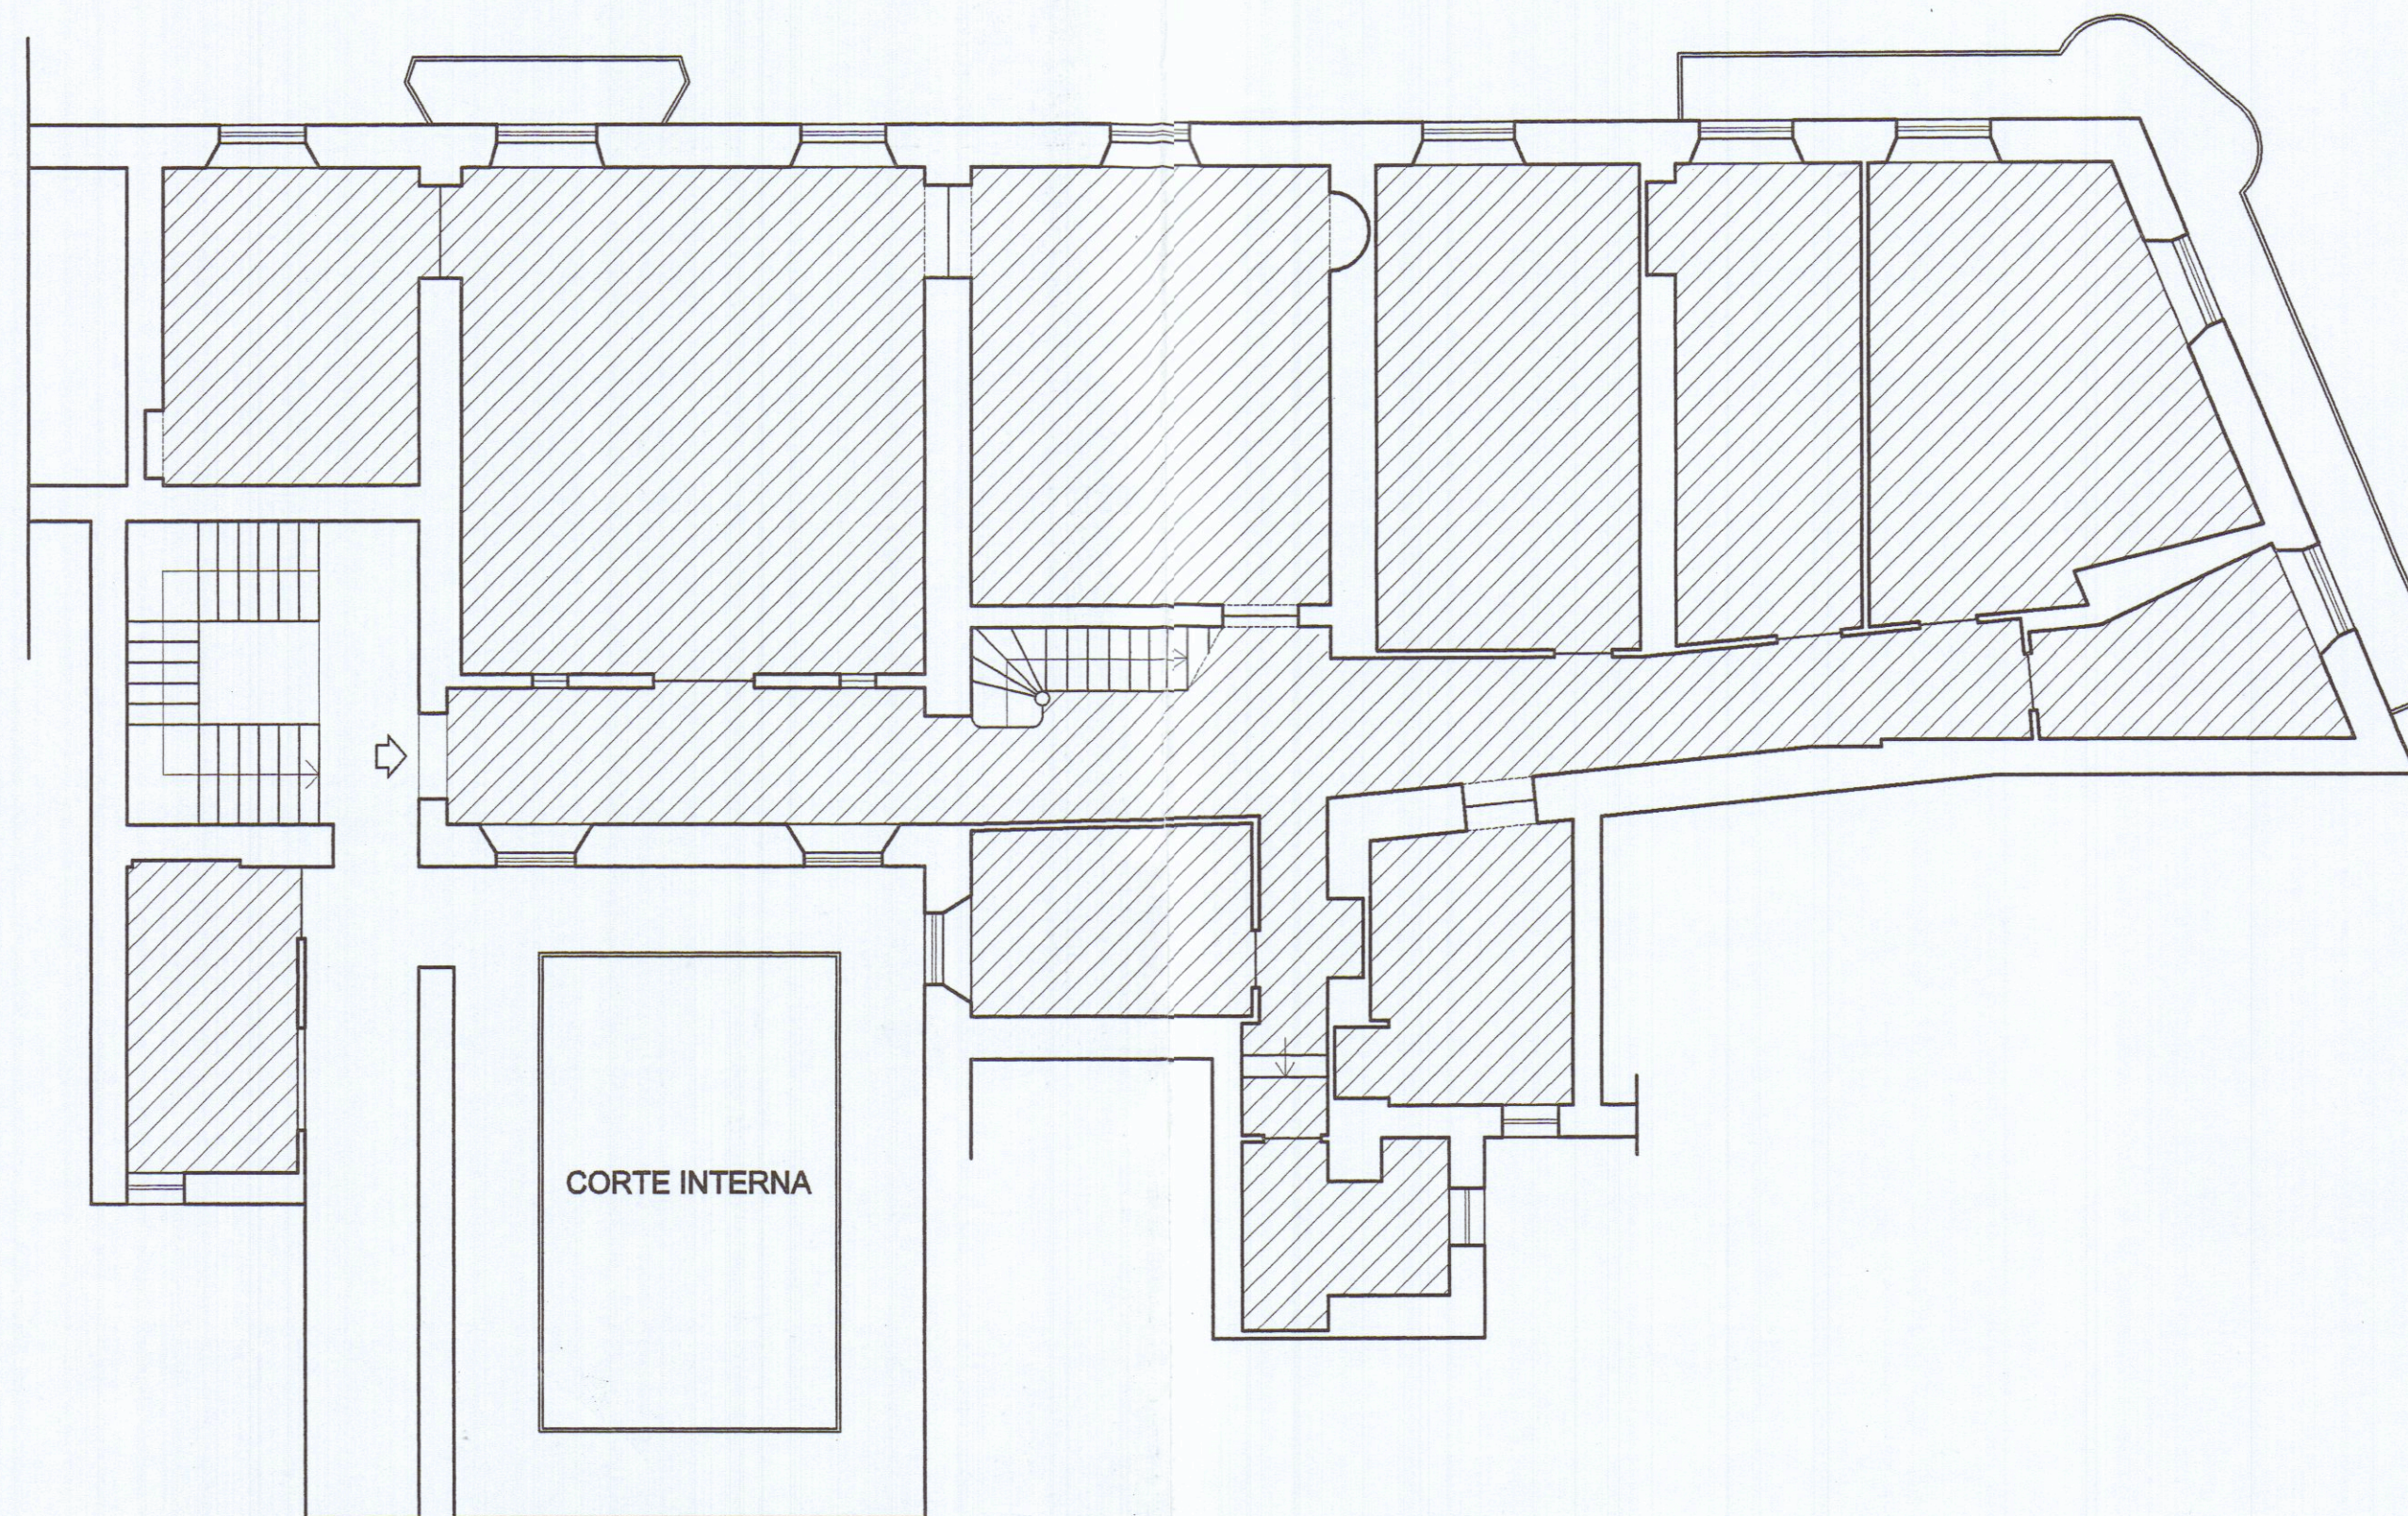

PROPRIETA' SIG.RA CHIARELLA BERETTA
FOGLIO 40 N°574 sub.33

RIAPERTURA PORTA GIA' ESISTENTE
COME RISULTA DA PIANTINA CATASTALE ALLEGATA

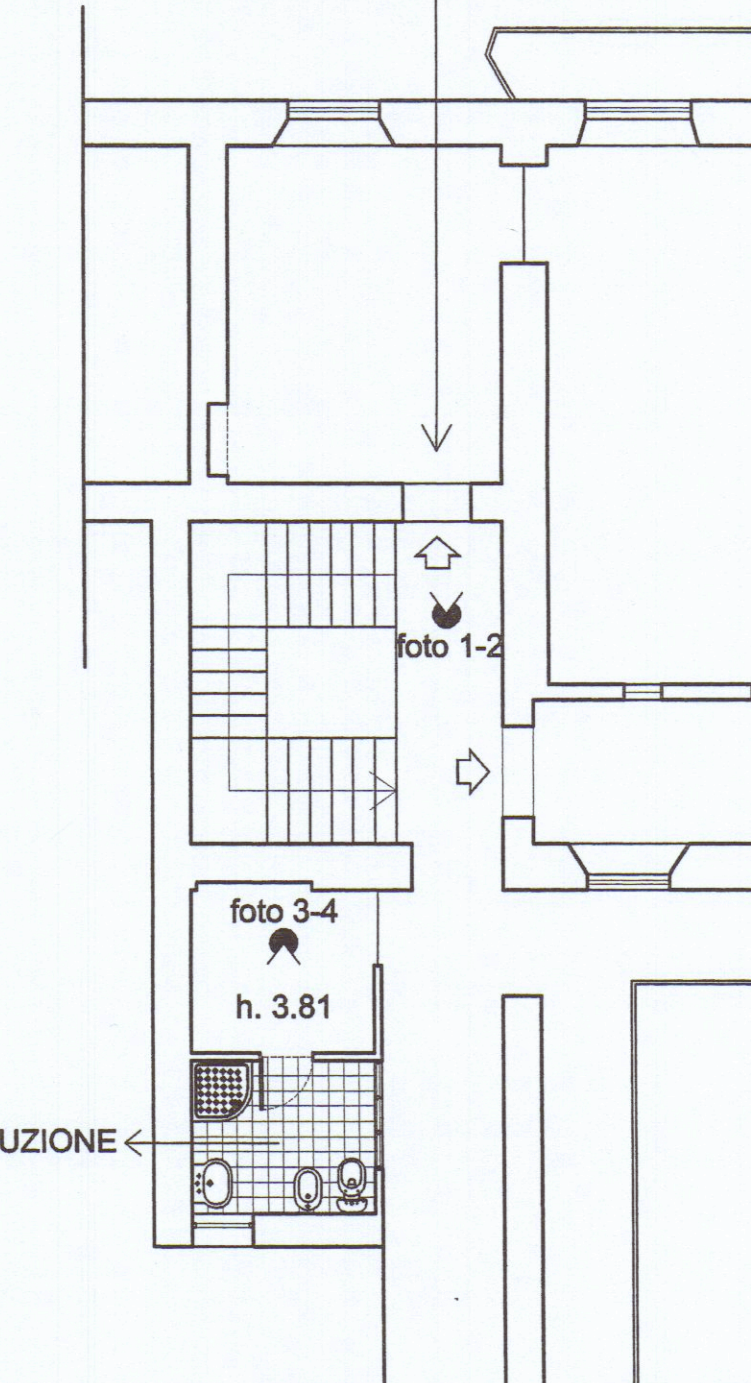

BAGNO DI NUOVA COSTRUZIONE