
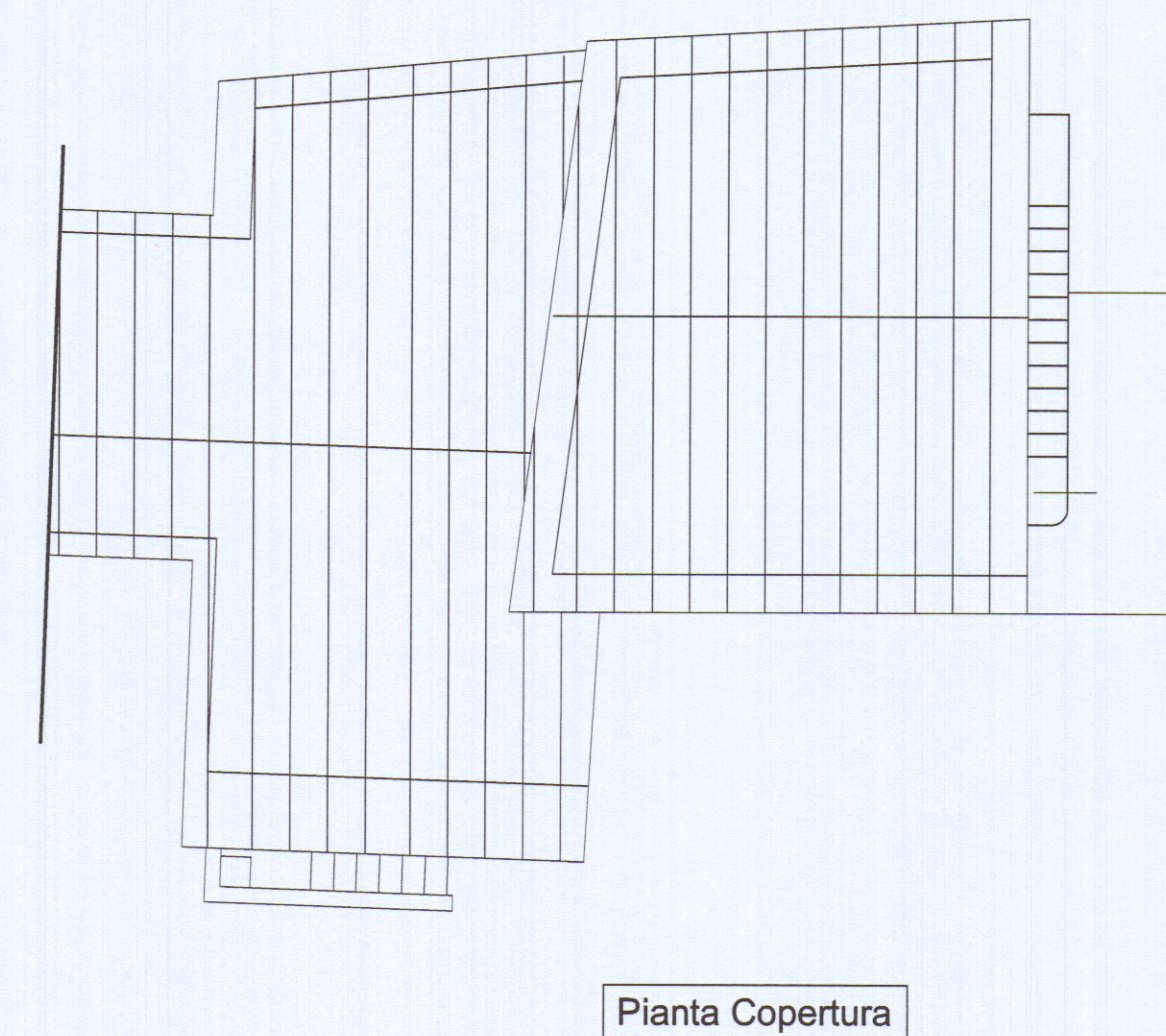
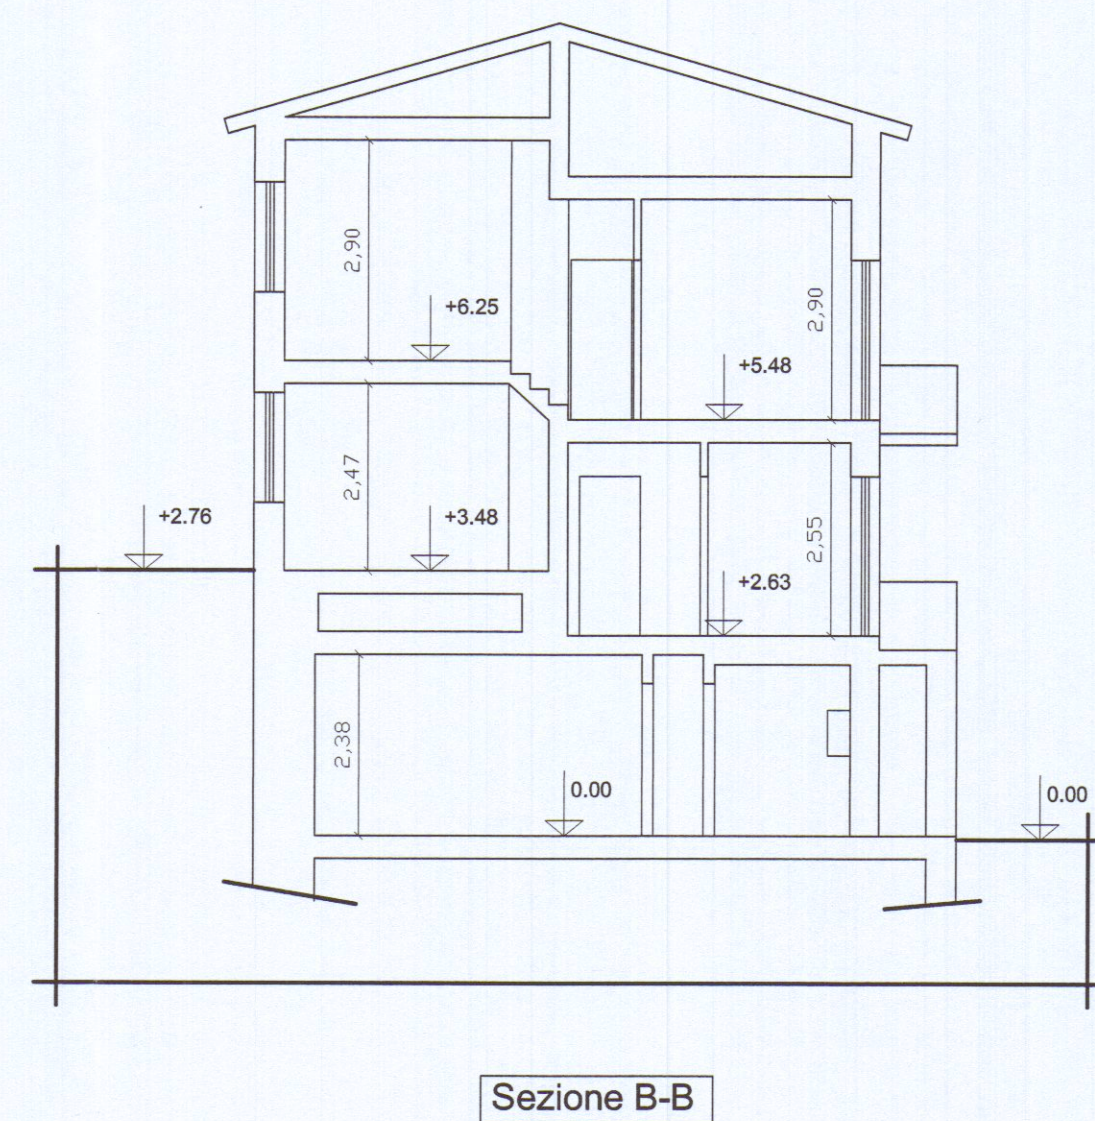
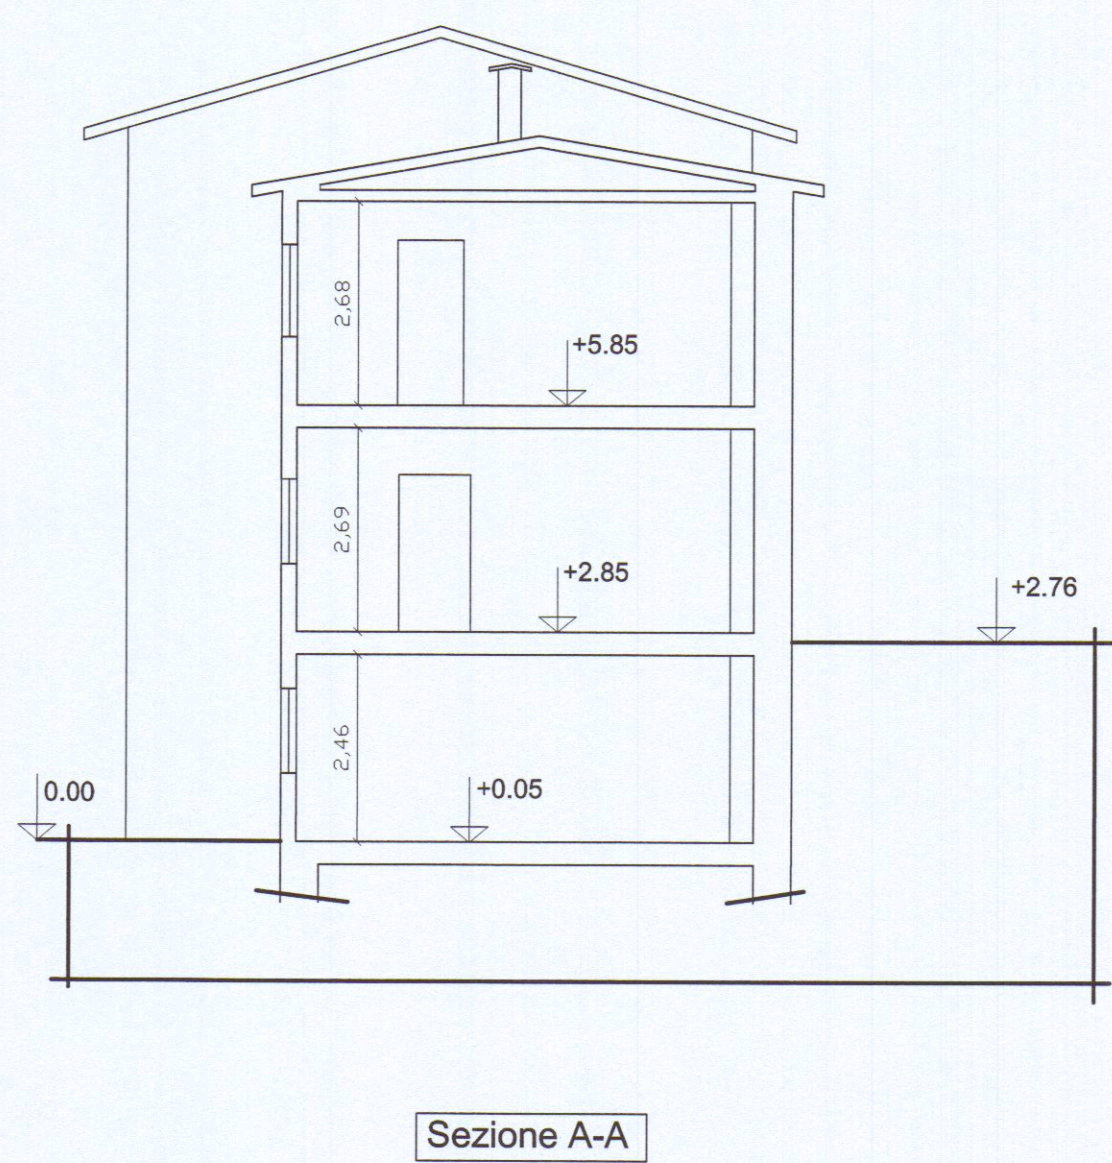
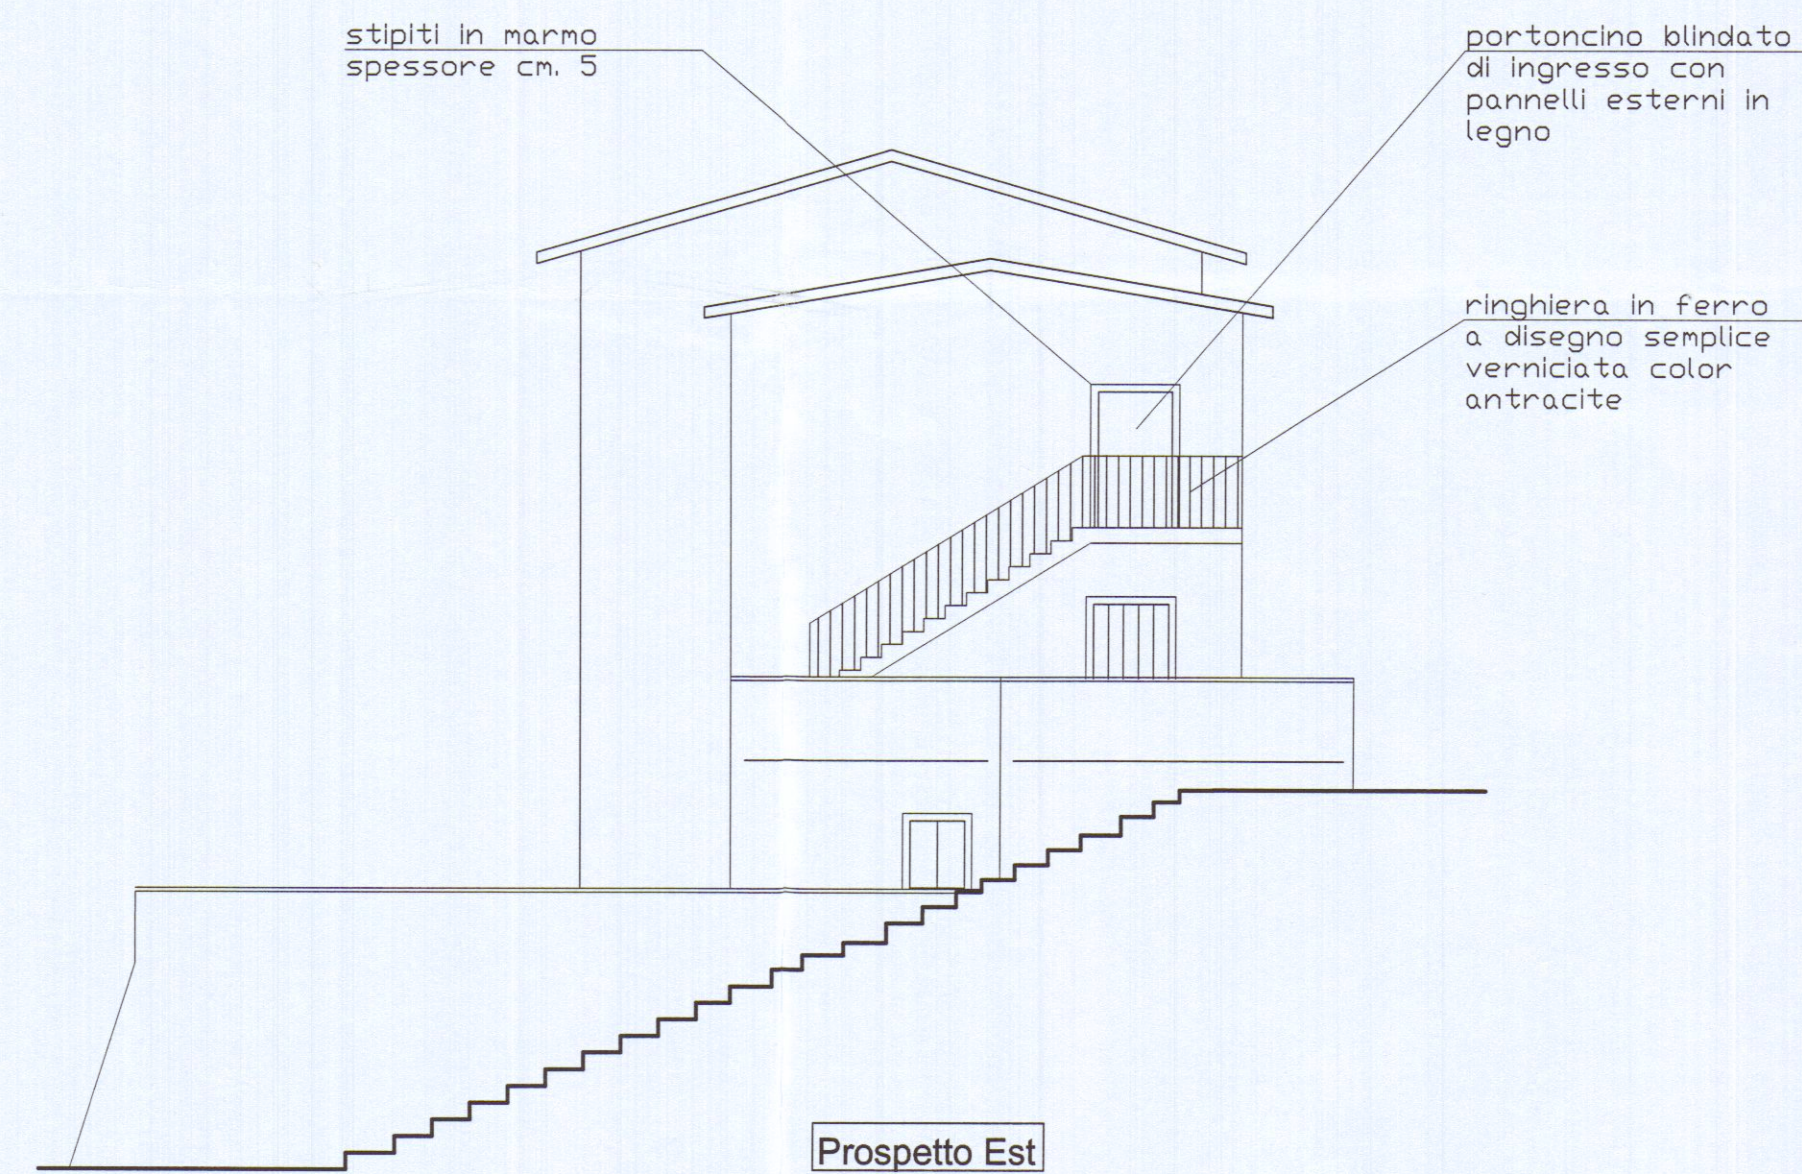
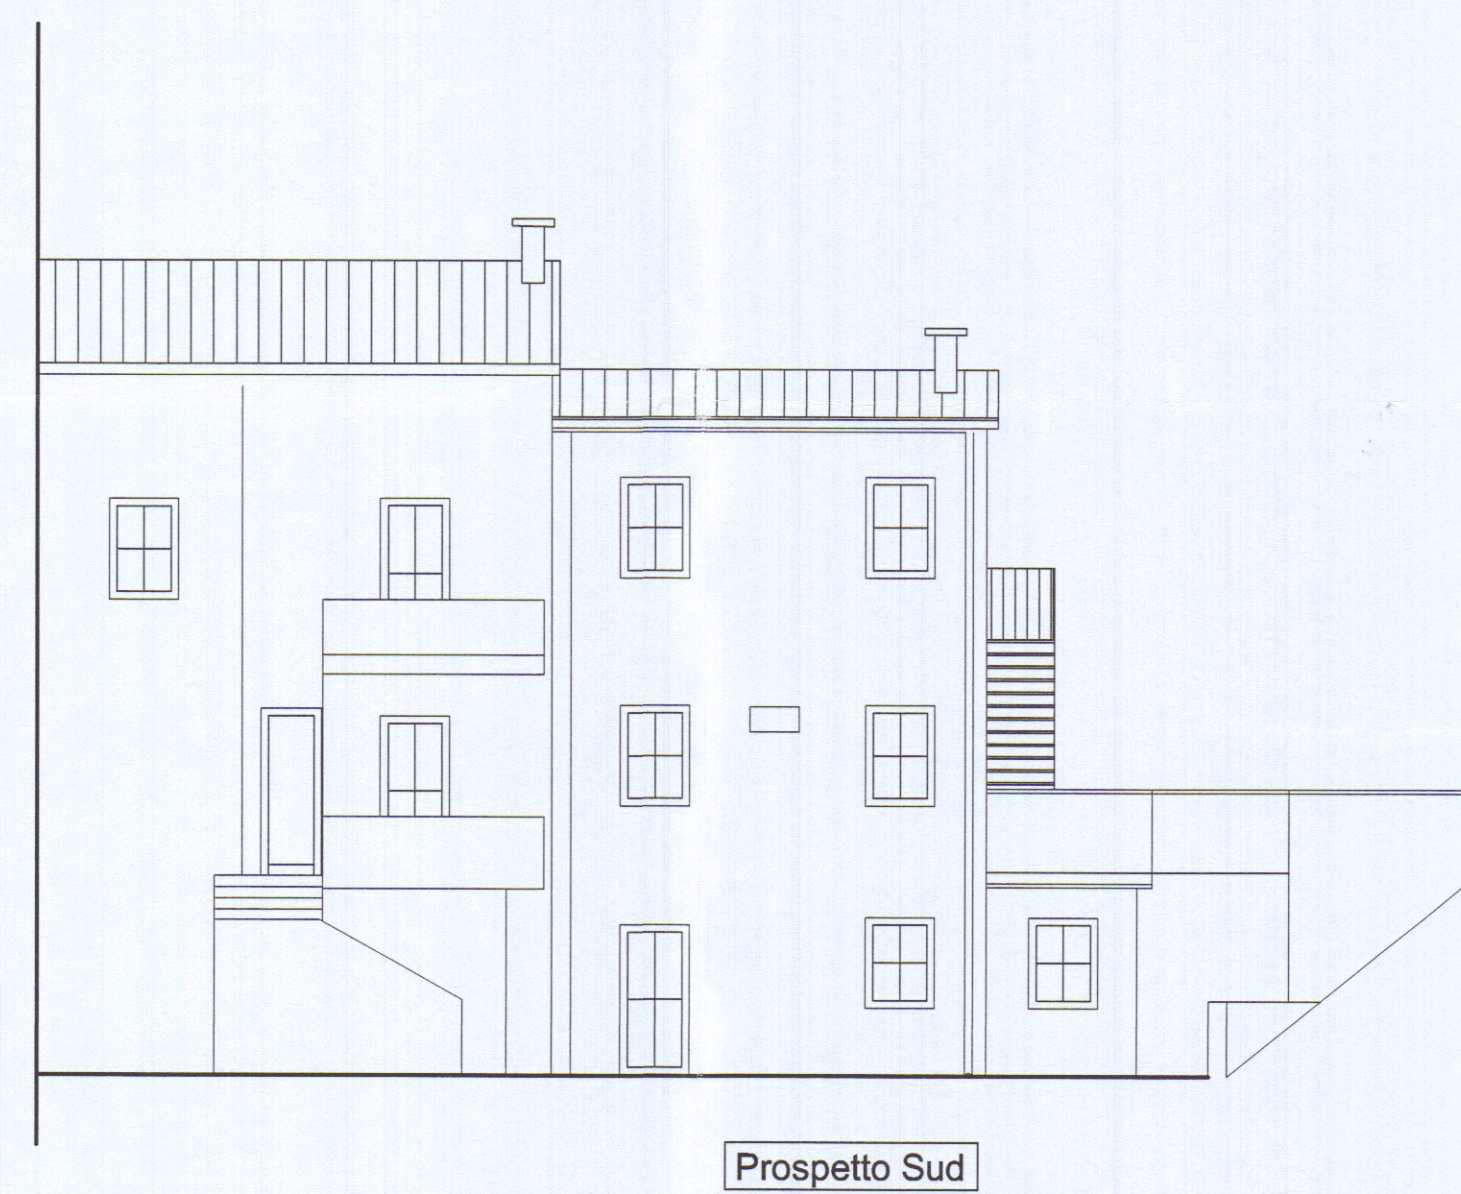
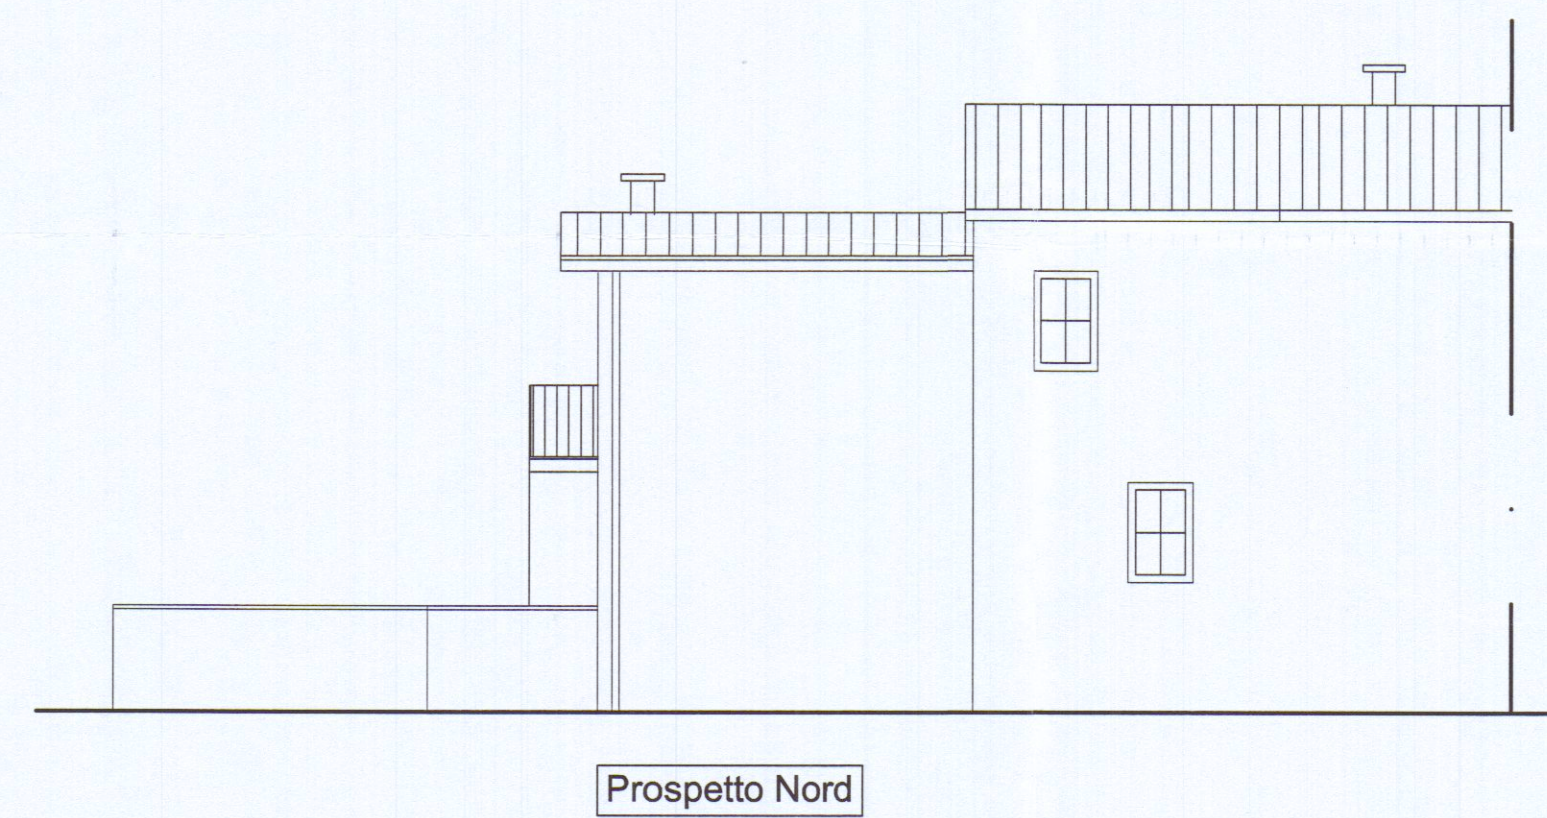
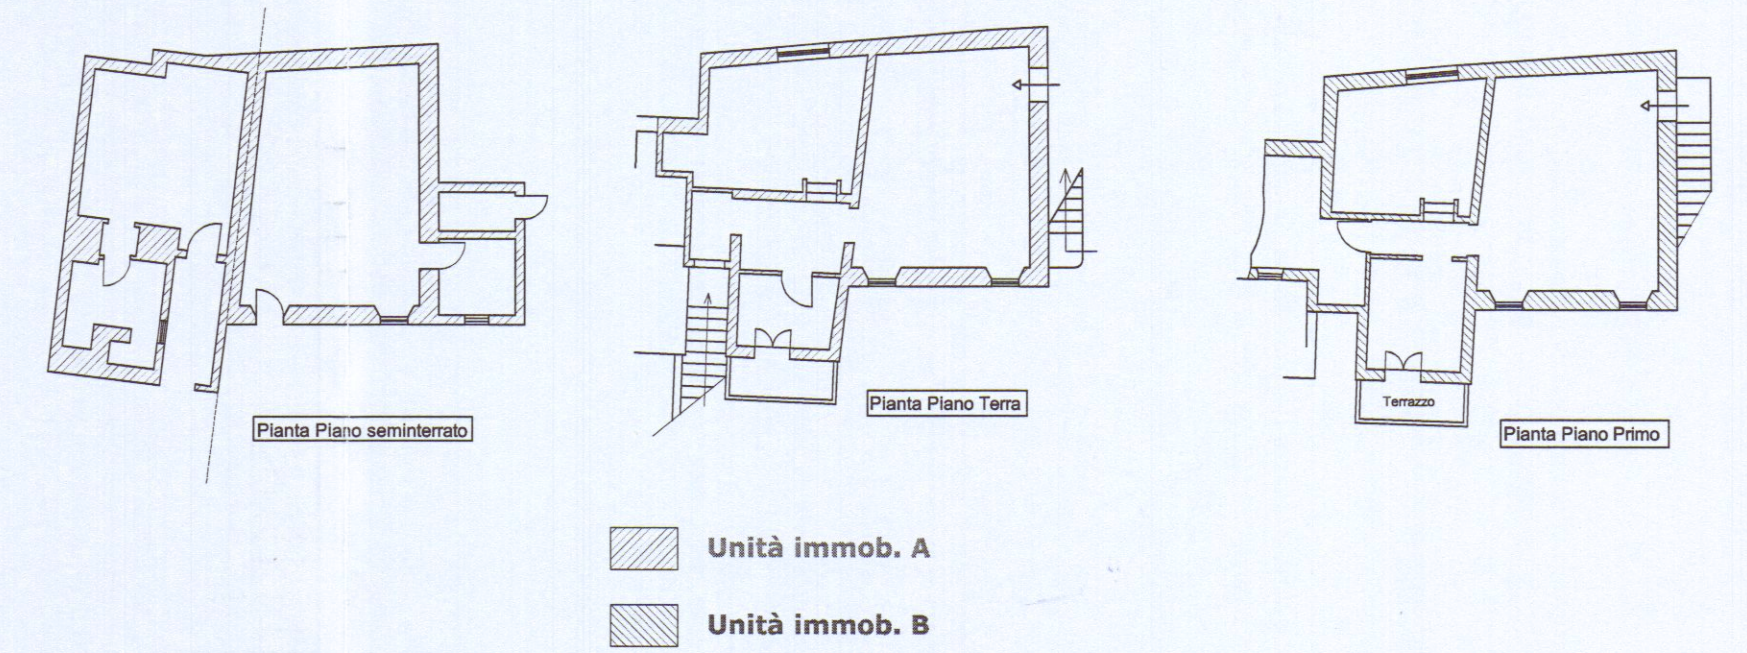
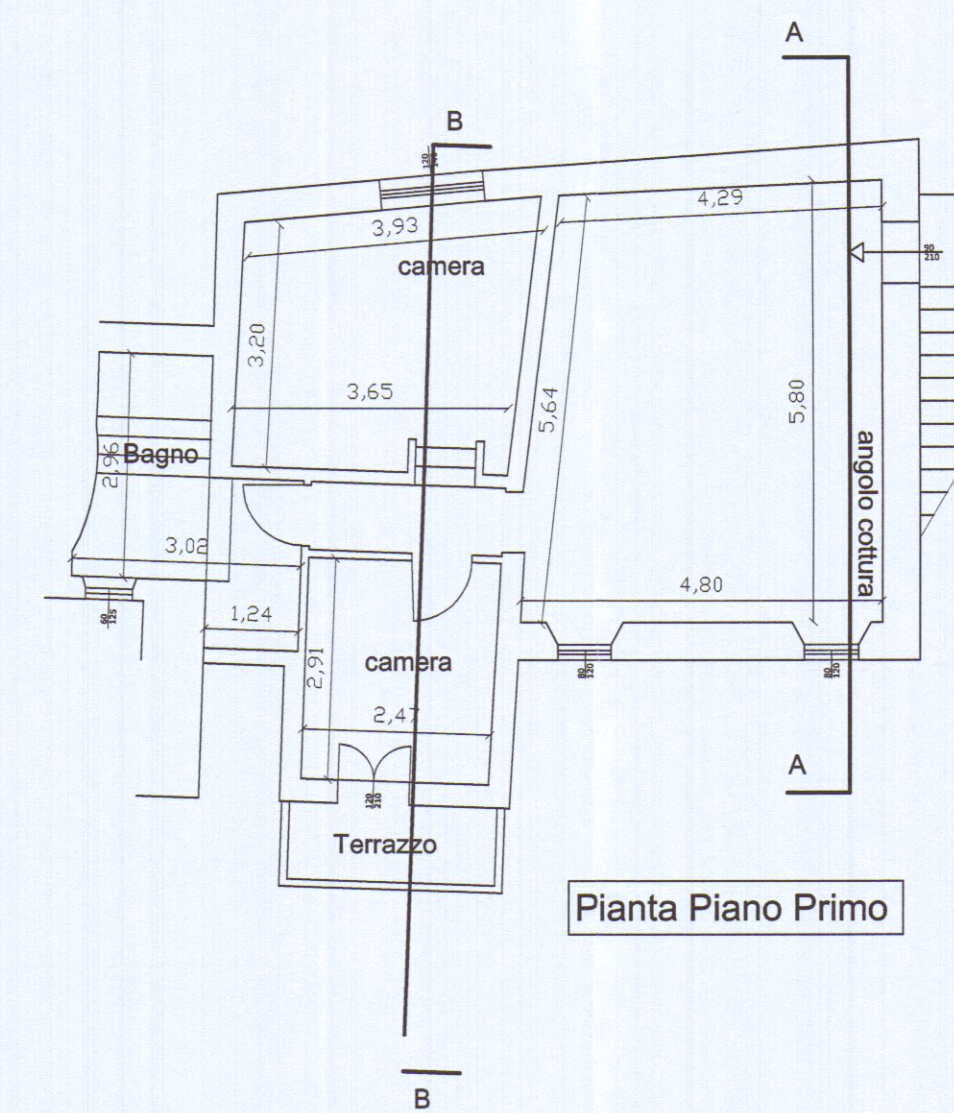
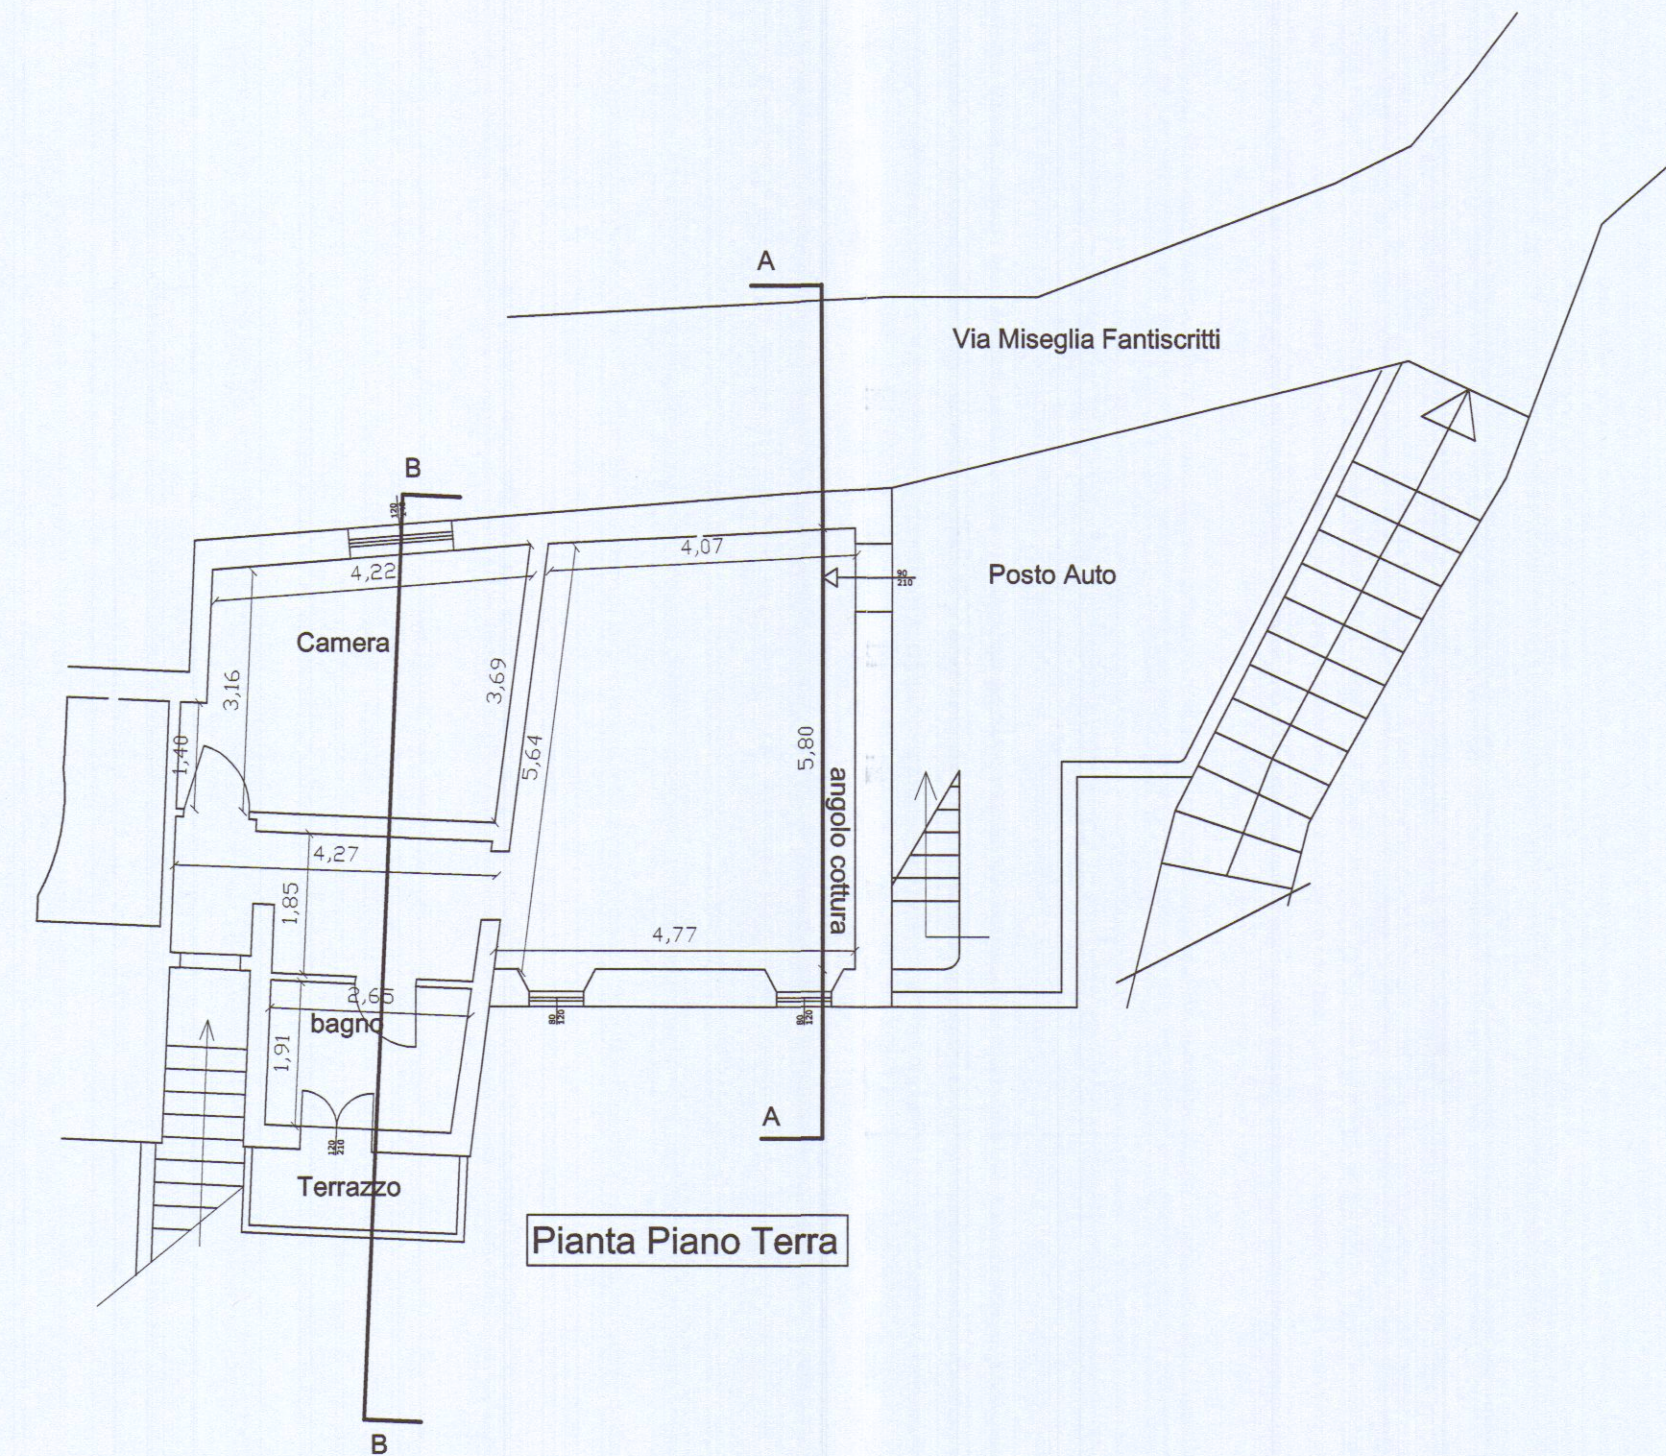


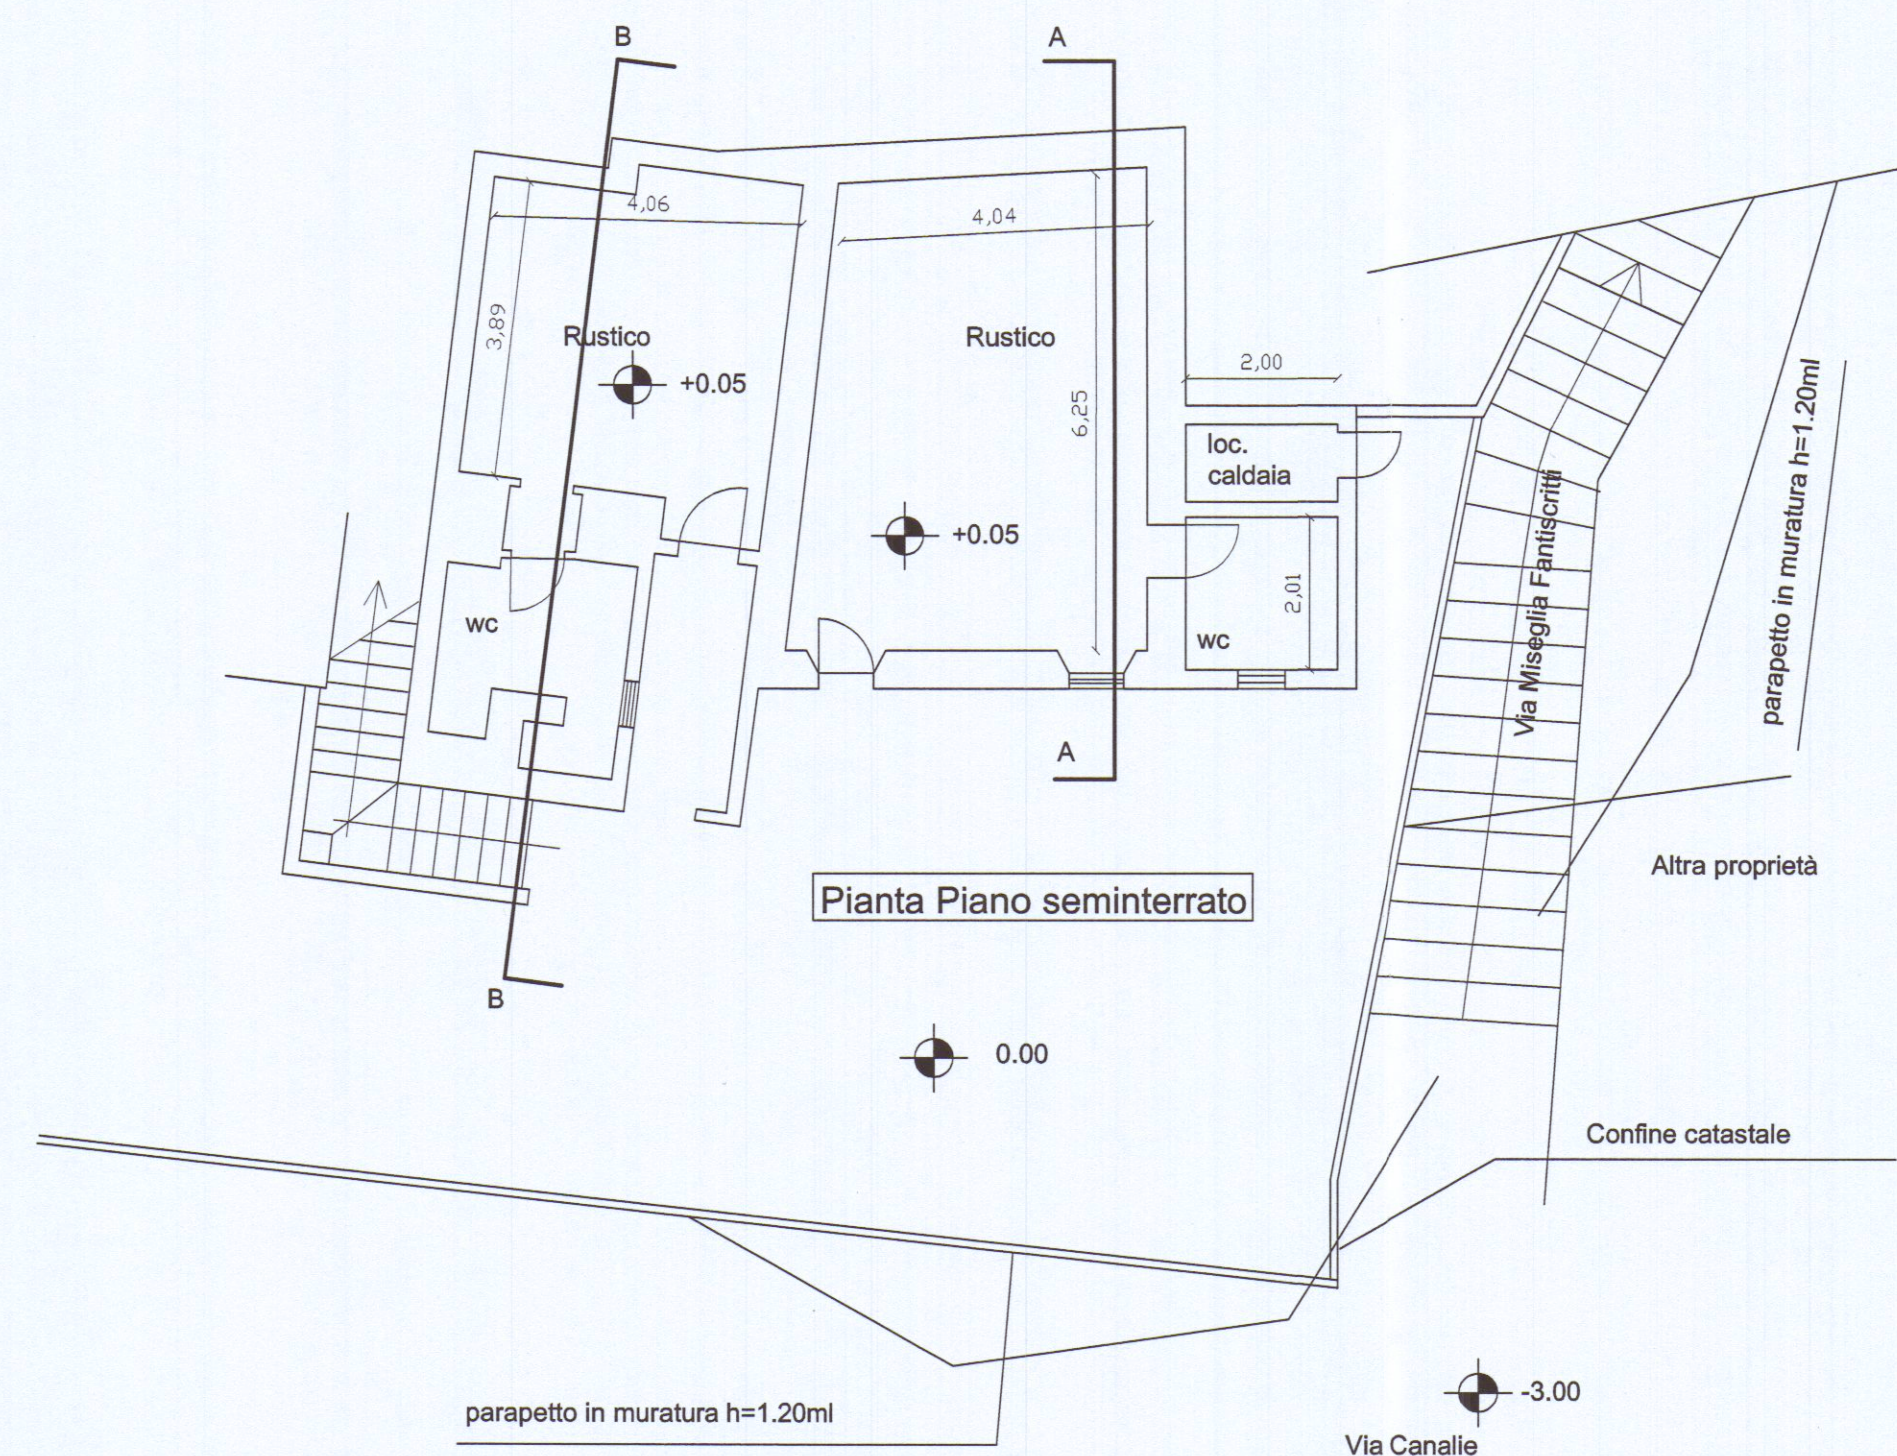

COMUNE DI CARRARA
21 DIC. 2006
*

Alessandro Biggi
Architetto
N. 881

studio tecnico		
Via Campo d'Appio n° 33 - 54031 AVENZA (MS) Cell. 339.4155262		
Comune di	CARRARA	Data Dic.2006
Contenuto	Stato di Progetto	Tavola n°
Oggetto	Ristrutturazione edilizia fabbricato di civile abitazione Loc. Miseglia - Via Canale	2
Comm.te	Rossetti Eida	
Scala disegno	1:100	
Riferimento	Foglio 33 mapp. 192 e 193	Versione Nome file