




PROSPETTO OVEST

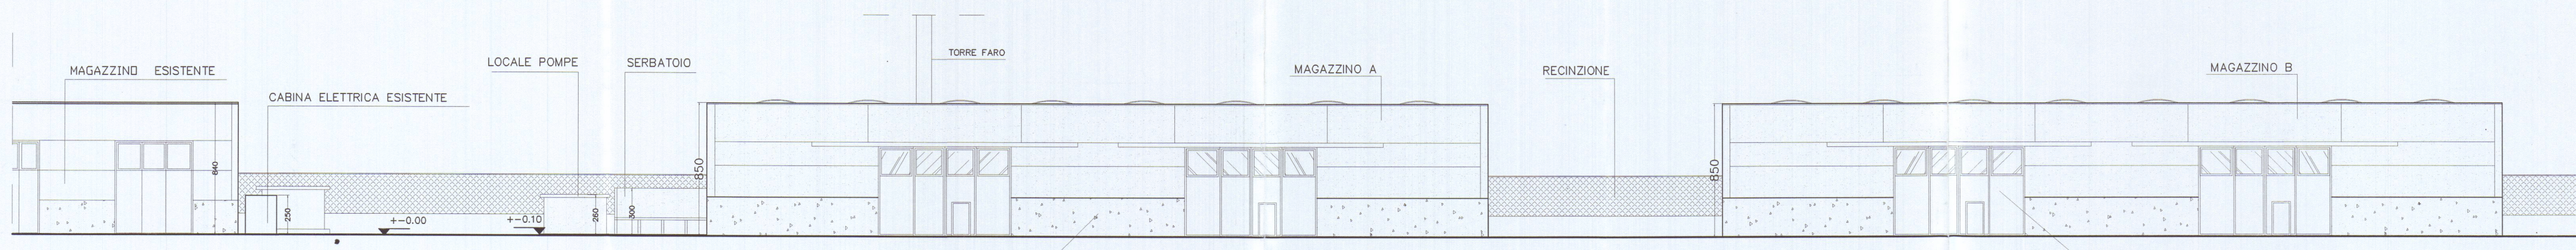


PROSPETTO EST

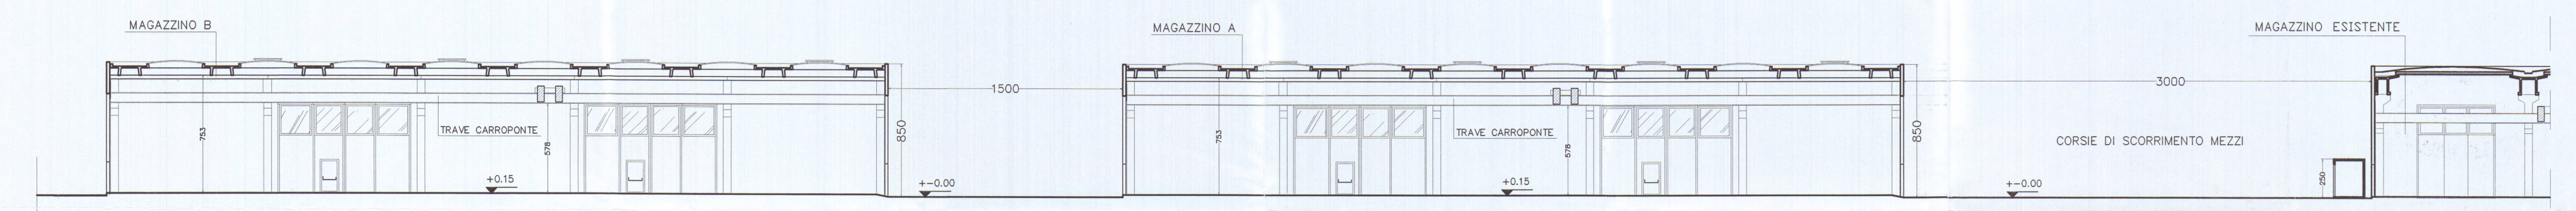


SEZIONE B-B'

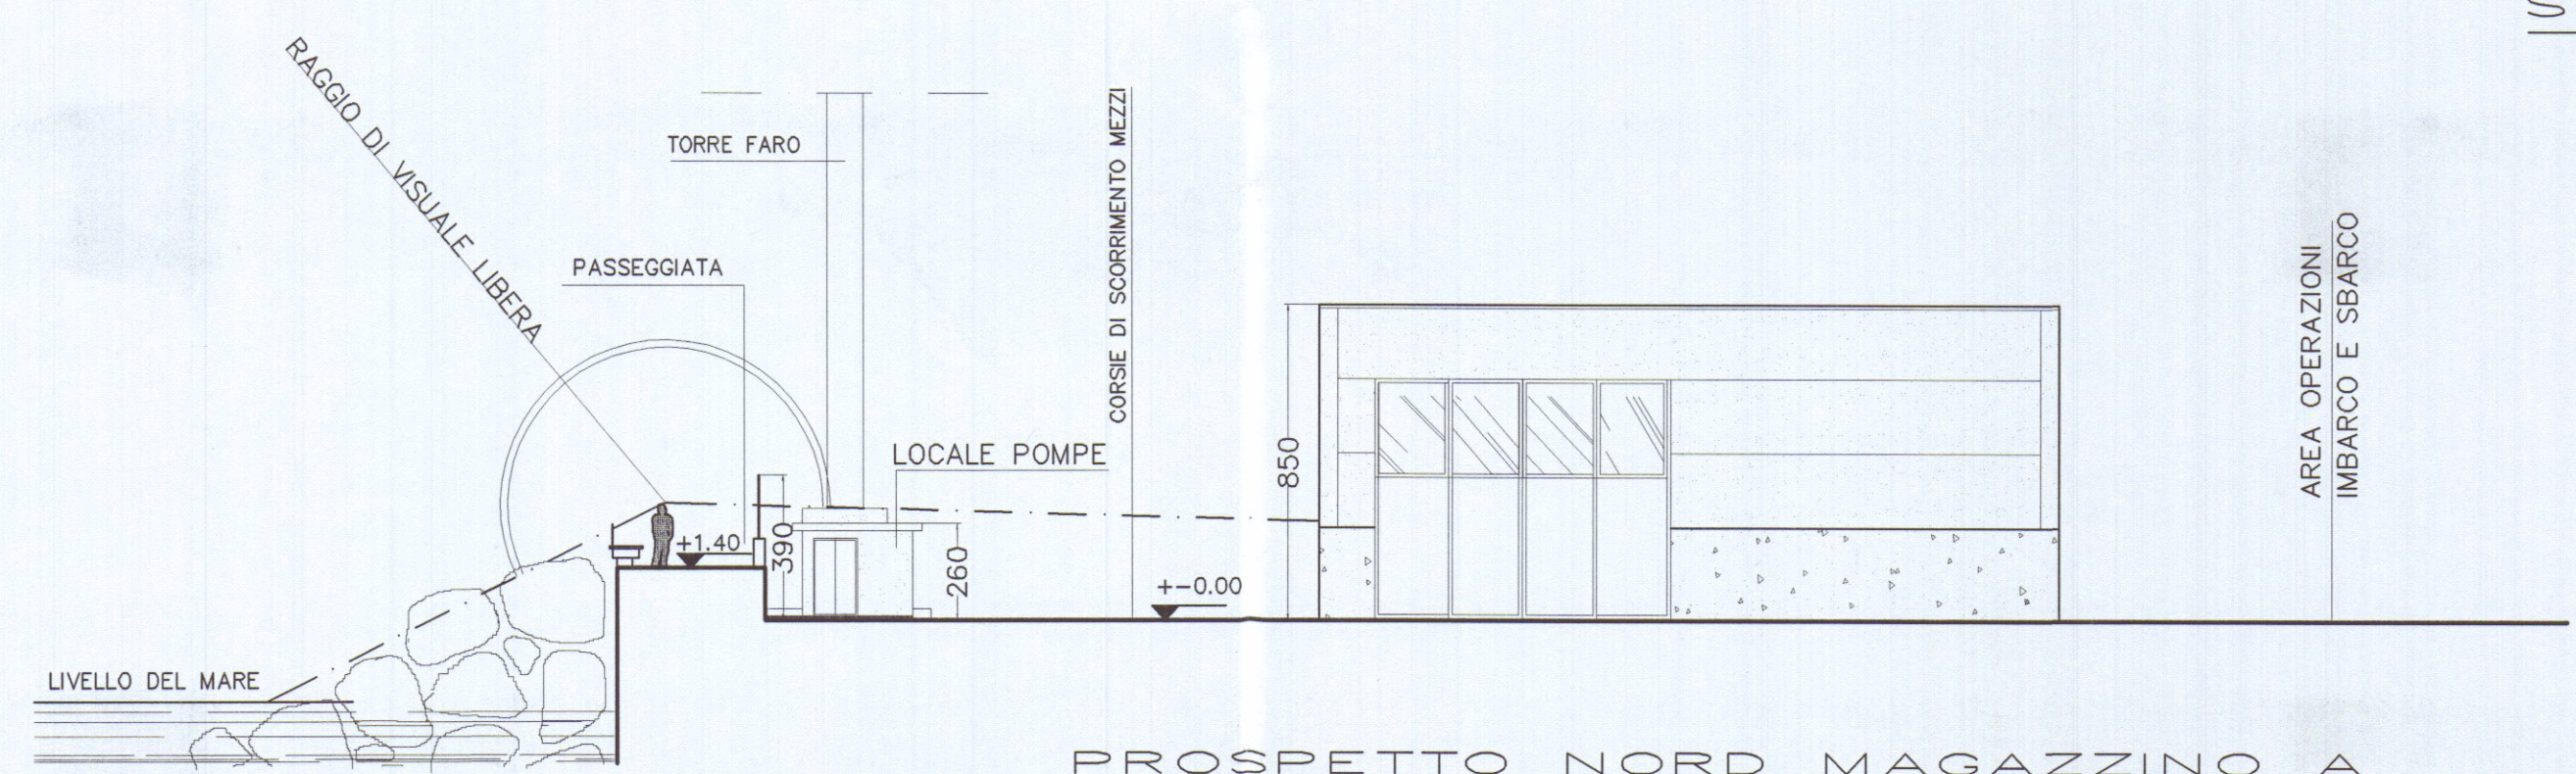


PROSPETTO NORD MAGAZZINO A

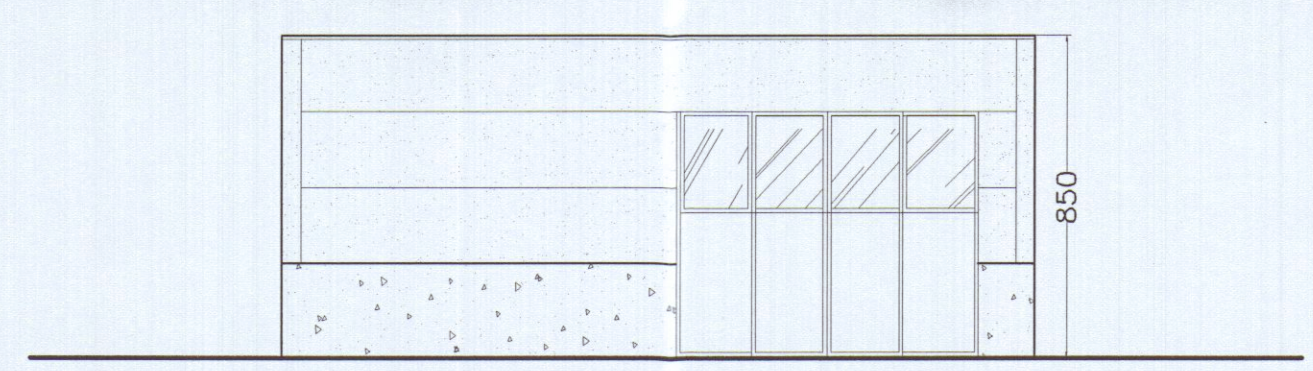


PROSPETTO SUD MAGAZZINO A

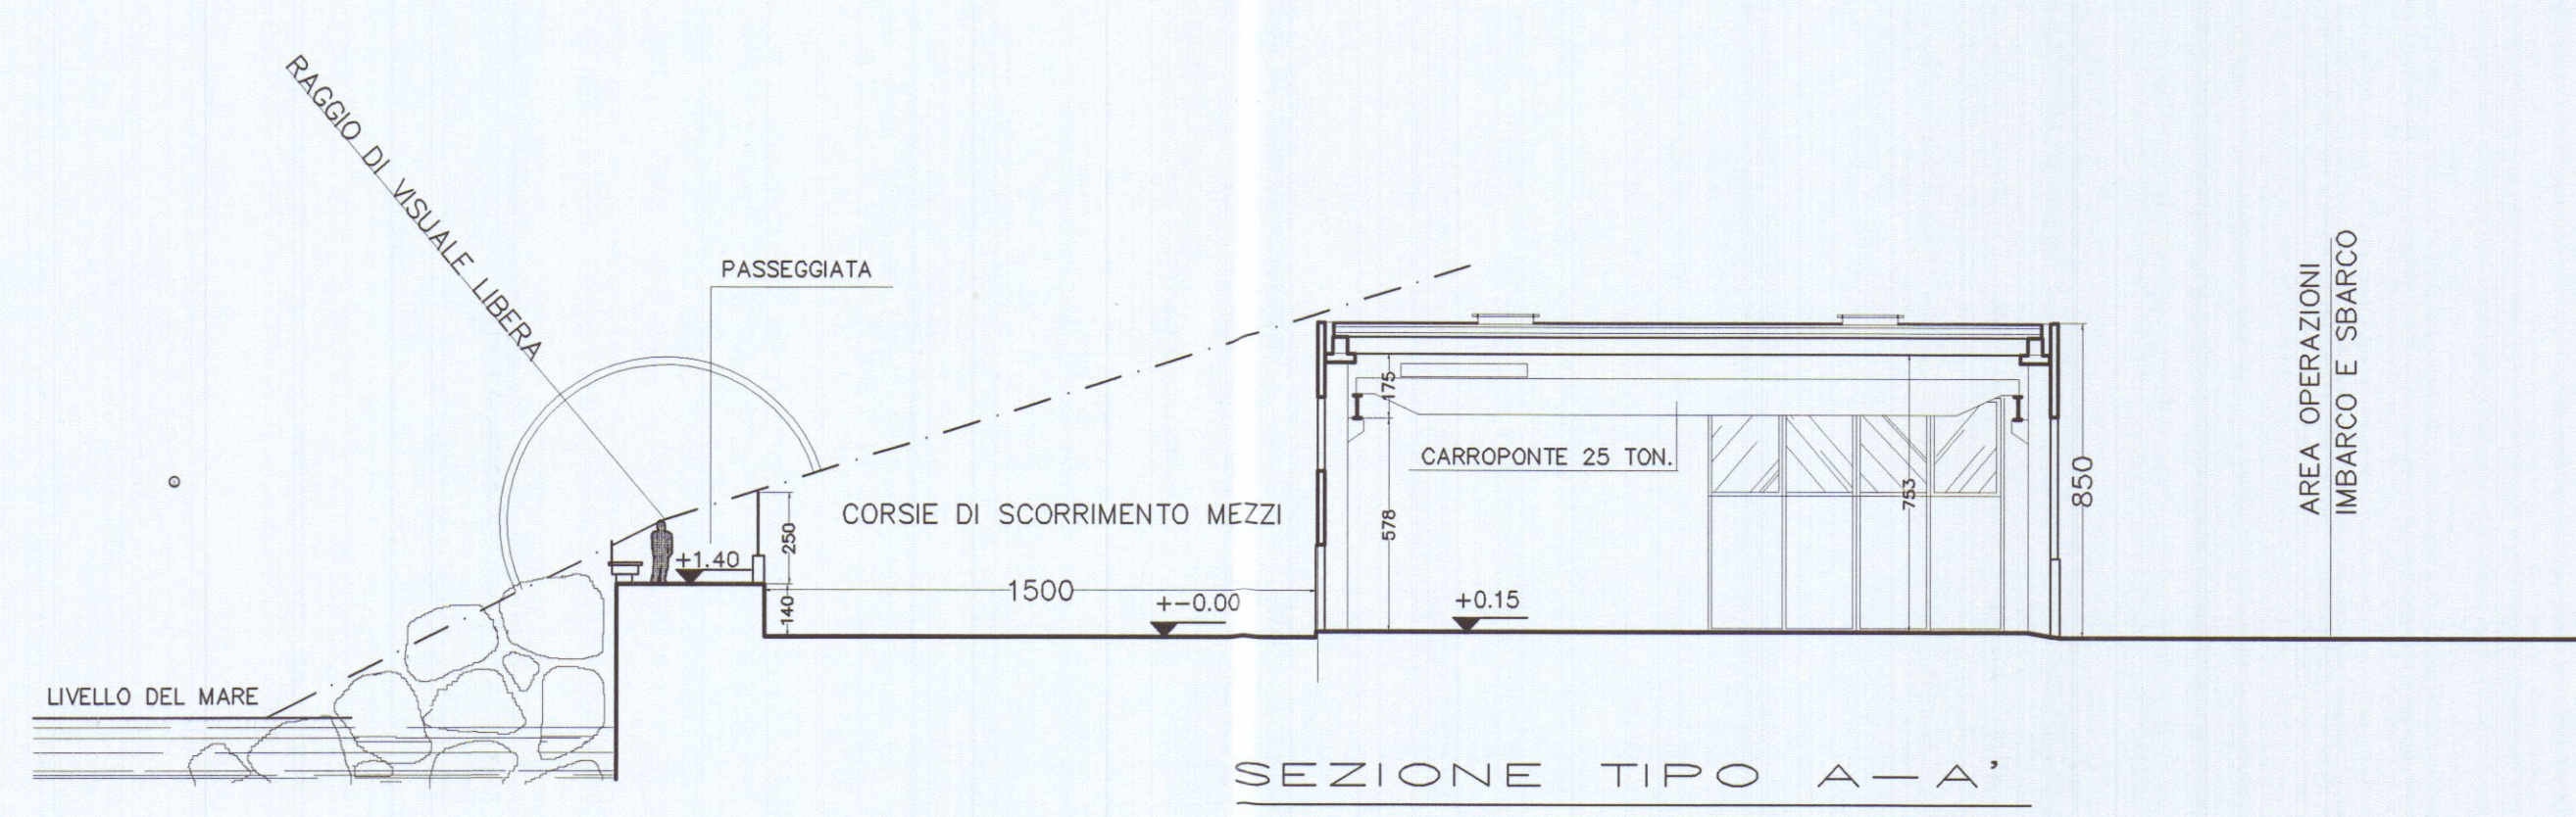

SEZIONE TIPO A-A'

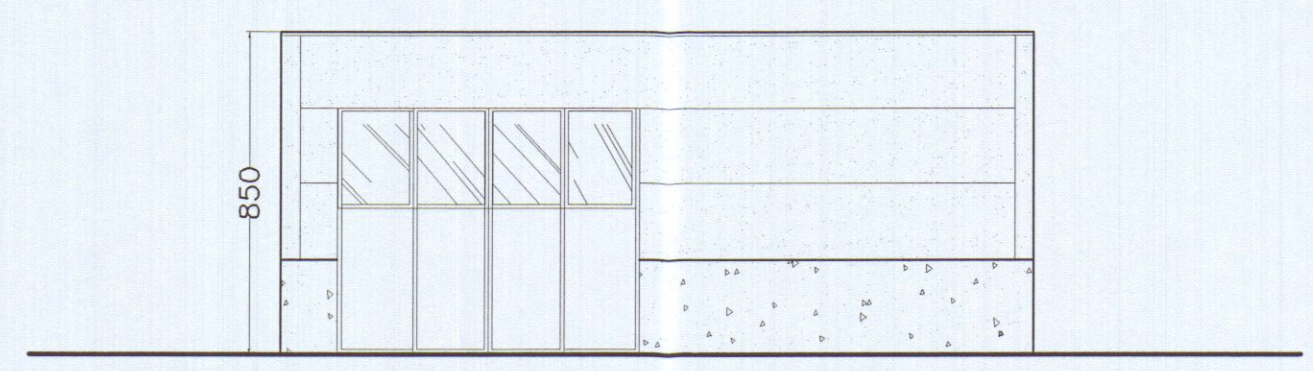

PROSPETTO NORD MAGAZZINO B

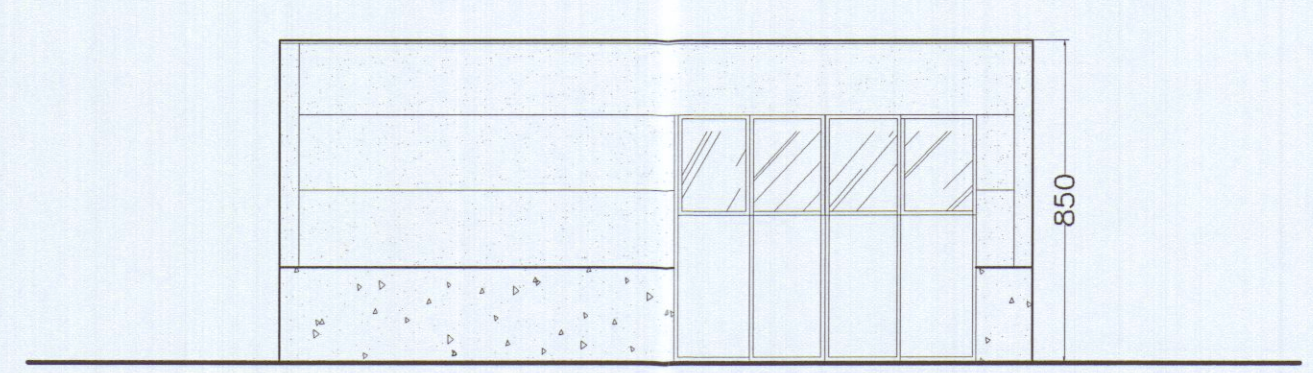

PROSPETTO SUD MAGAZZINO B

COMUNE DI CARRARA
22 DIC. 2005

COMUNE DI CARRARA
SETTORE URBANISTICA
PROGETTO DI CARRARA 07 30/12/05
LABORIO GRAFICO 23/01/06

Architetto
NARDI
Nicoletta

STUDIO TECNICO Dott. Arch. Nicoletta NARDI - 54036 CARRARA - Tel. 0585 786792 -

Committente	PORTO DI CARRARA s.p.a.		
Oggetto	PROGETTO COSTRUZIONE MAGAZZINI DEPOSITO MERCI DEPERIBILI		
Localizzazione	PORTO DI MARINA DI CARRARA - MOLO DI PONENTE - BANCHINA E. CHIESA		
Titolo Tavola	SEZIONI - PROSPETTI		
Data dis.	Ottobre 2005	Scala	1:200
Rev.		Rif.	