

VARIANTE ALLA RISTRUTTURAZIONE DI FABBRICATO
RURALE SITO IN AVENZA VIA ANTICA MASSA -
PROP. SALVADORI GIORGIO E BACCIGALUPI PATRIZIA
CENDERELLI ALDA
SCALA 1:100

VARIANTE


VARIANTE
Approvato dal Sindaco alle condizioni
della concessione edilizia n. 234
del 16.7.1983
28 GIU 1984
L'INGEGNERE CAPO
foglio 91
mappale 398 375

APPROVATO
CONTROLLATO
IL TECNICO

28 GIU 1984

planimetria catastale

scala 1/1000

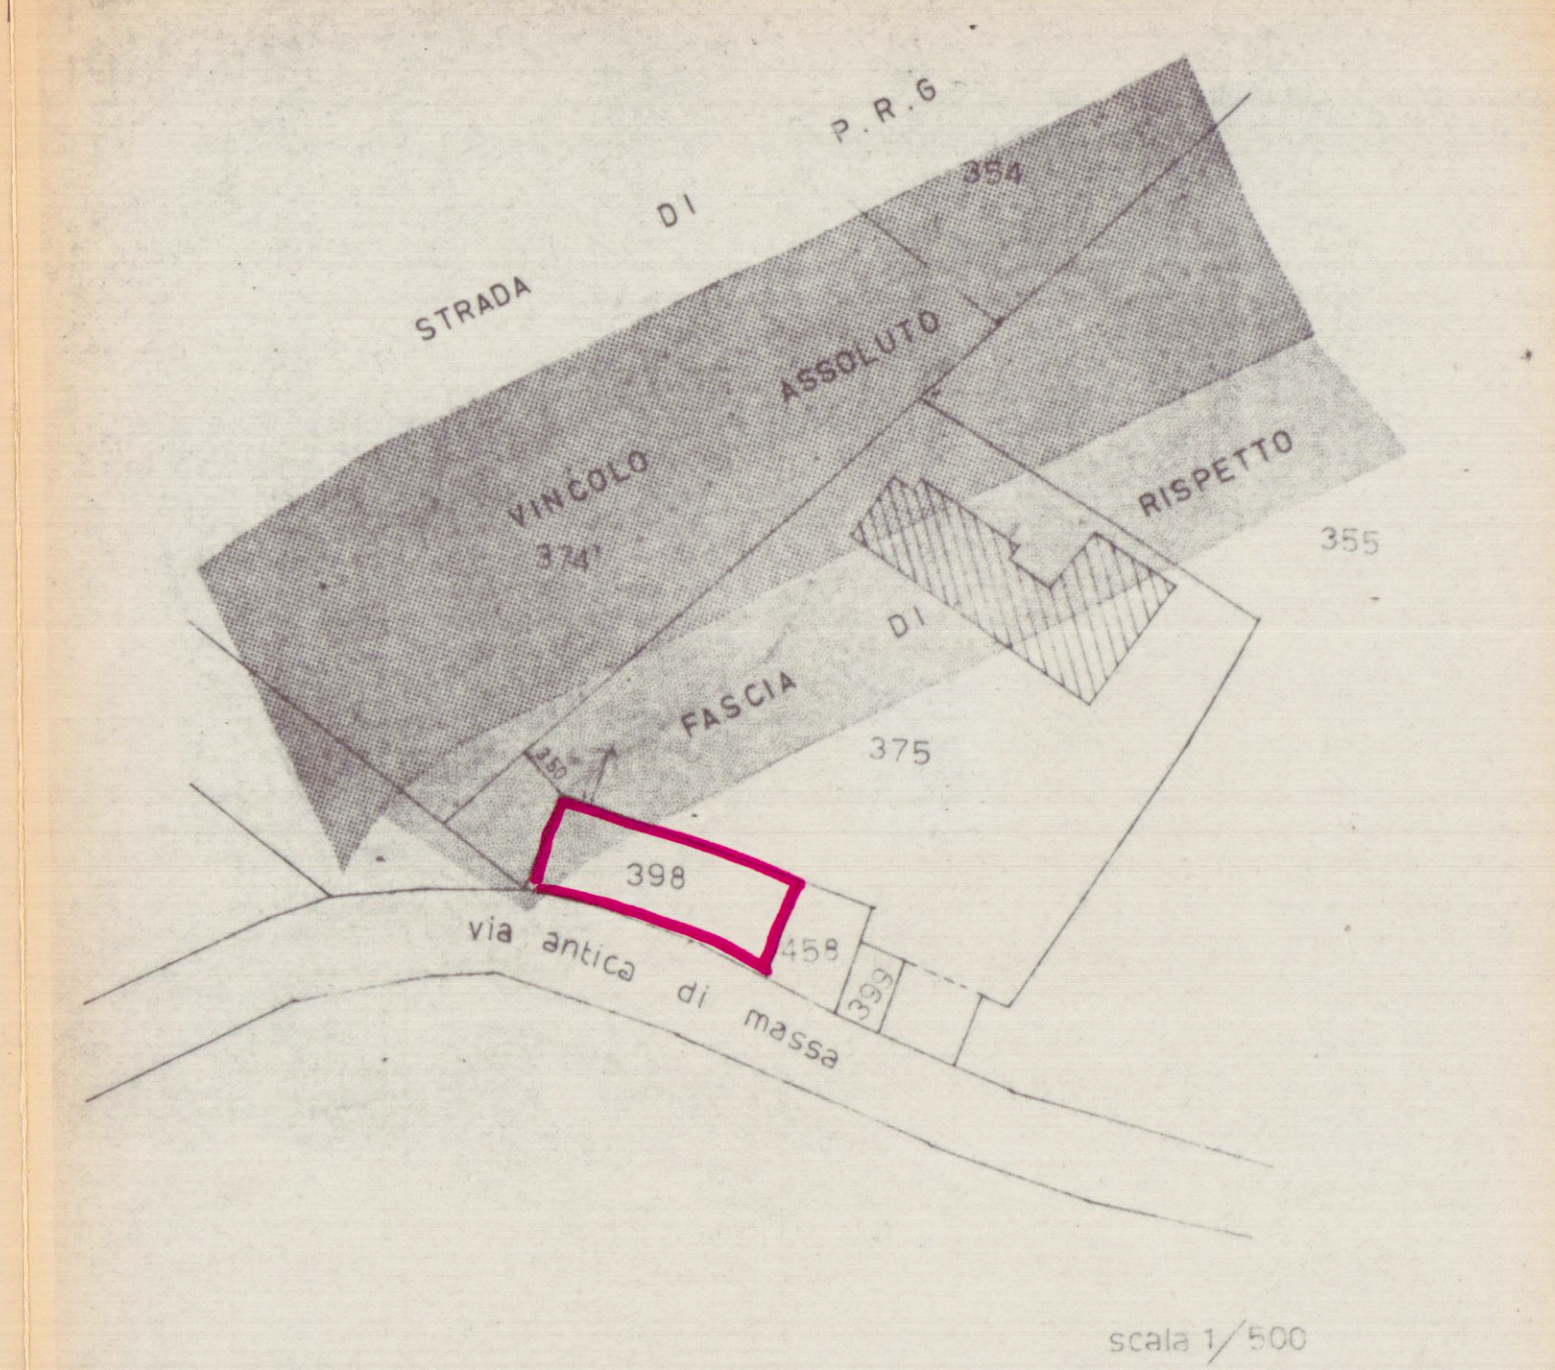

SUPERFICI E VOLUMI

1	5,77 x 4,90	=	28,20
2	7,00 x 5,55	=	38,80
3	5,77 x 4,55	=	26,20
Tot. 93,20 x 6,00 (h) = mc. 559,20			

