



COMMITTENTE: EDILTOSCO COSTRUZIONI EDILI S.R.L.		FABBRICATO "A"
PROGETTO: COMPLESSO RESIDENZIALE "LE MIMOSE" LOCALITA' STADIO - VIAREGGIA COMUNE DI CARRARA	OGGETTO: - PROSPETTI - - SEZIONE -	TAV. Bis
PROGETTISTA: DOTT. ARCH. DINO GELONI	SCALA: 1:100	

— STATO DI RAFFRONTO 25 SET. 1997


2^a VARIANTE
APPROVATO

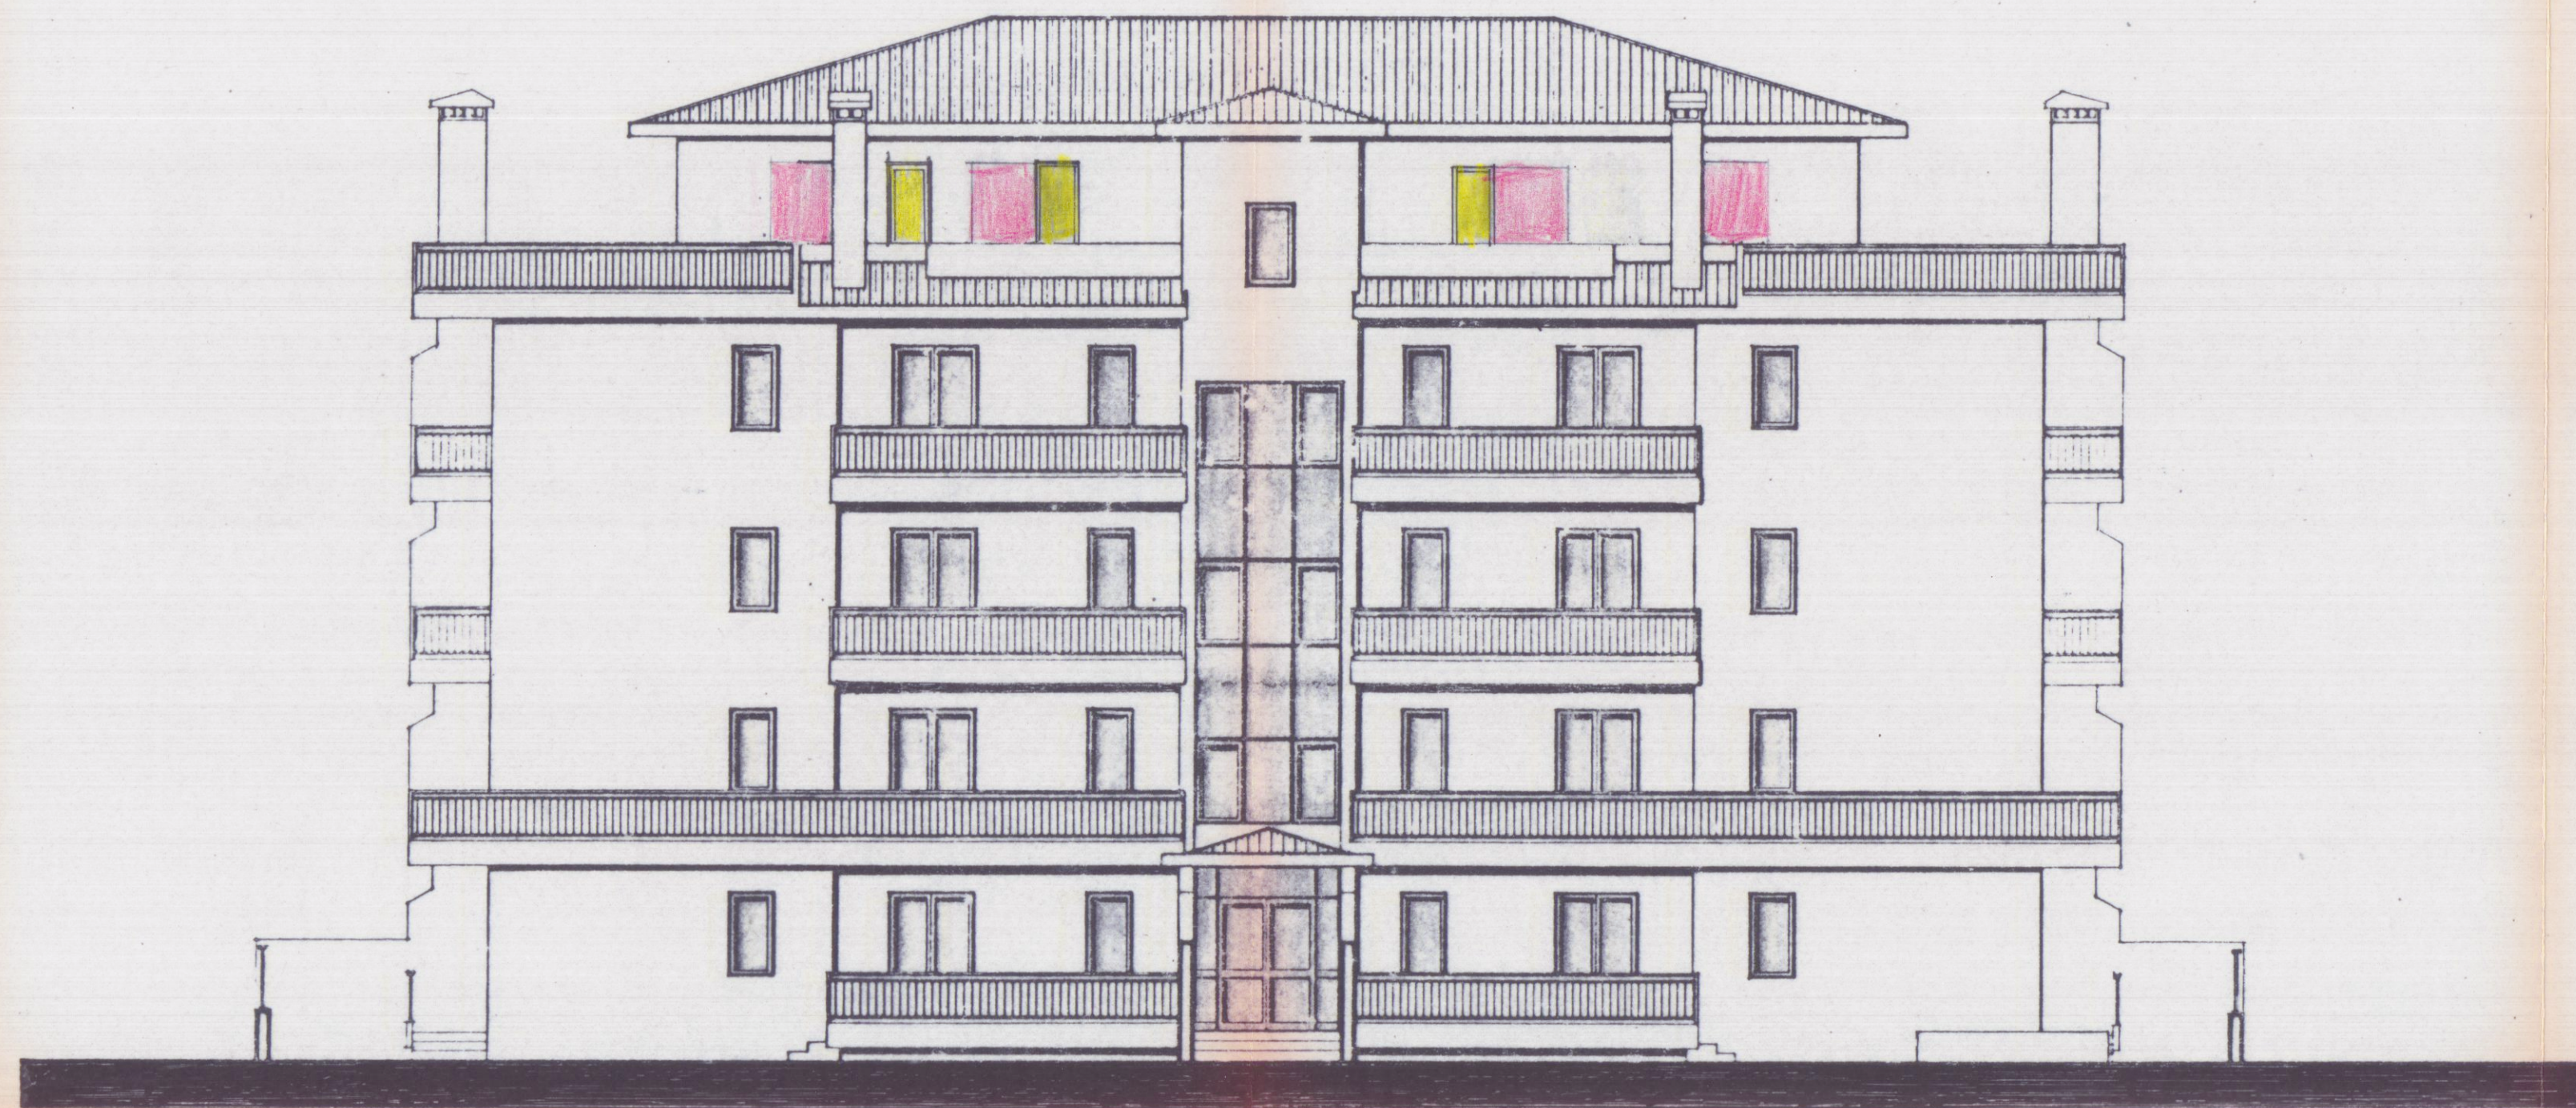

PROSPETTO NORD-EST

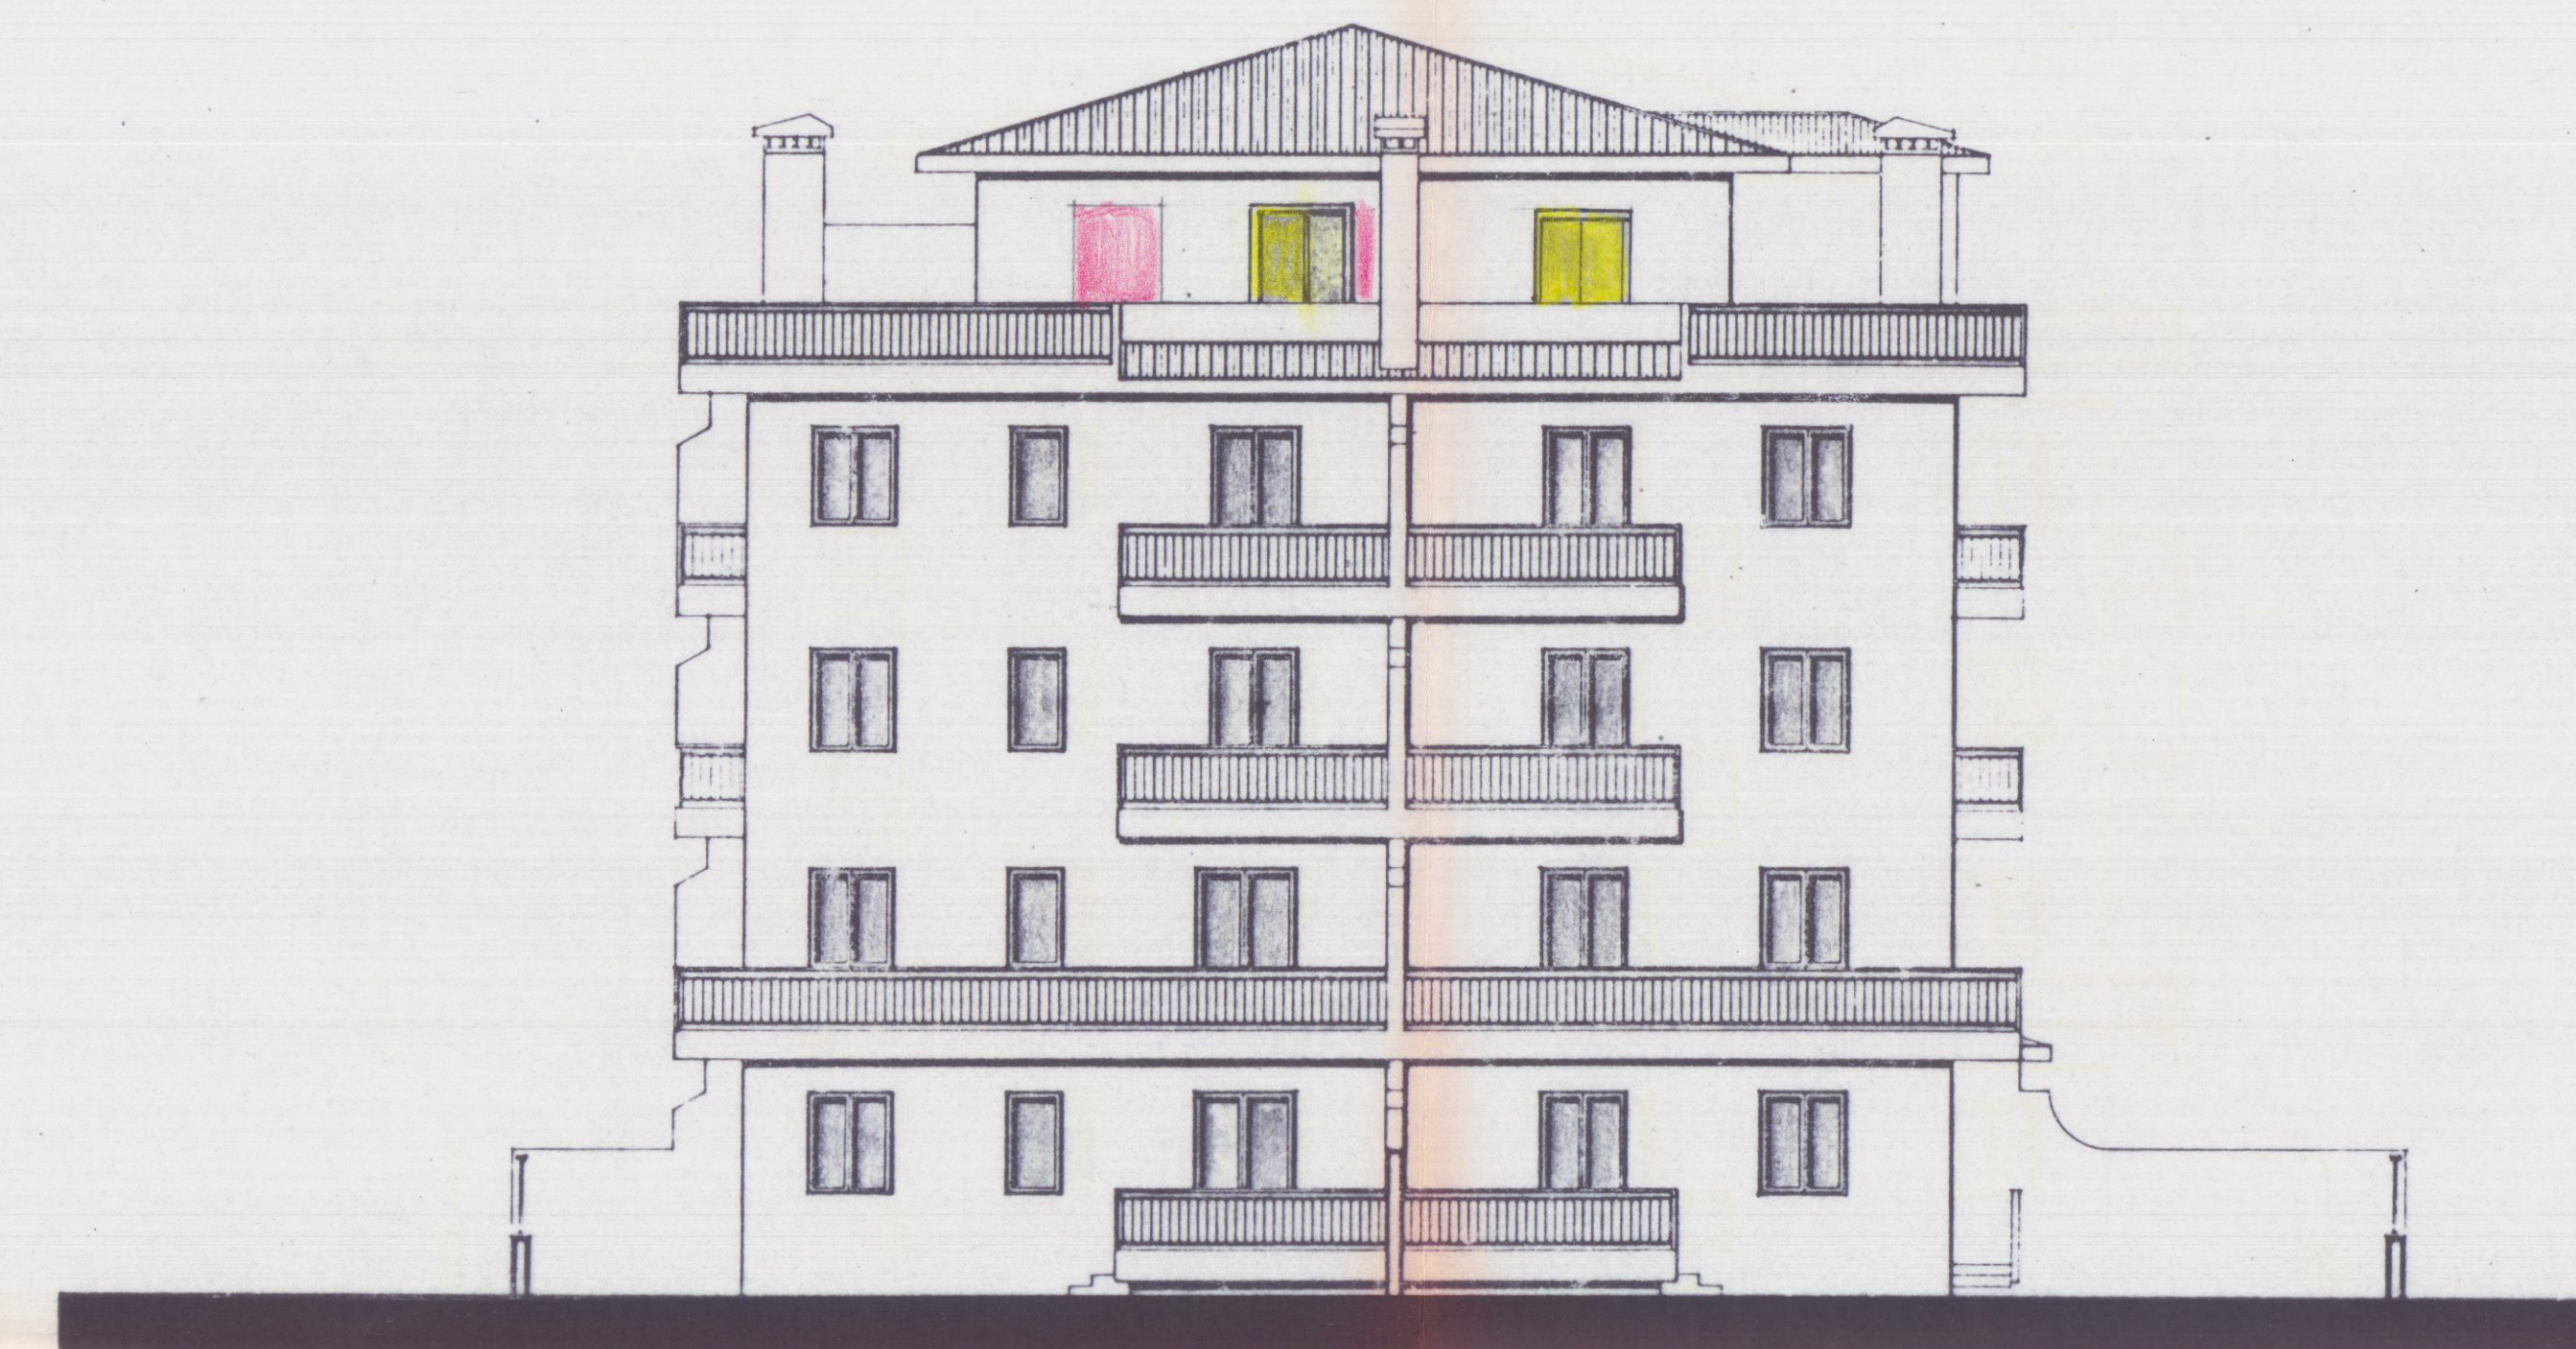

PROSPETTO SUD-EST

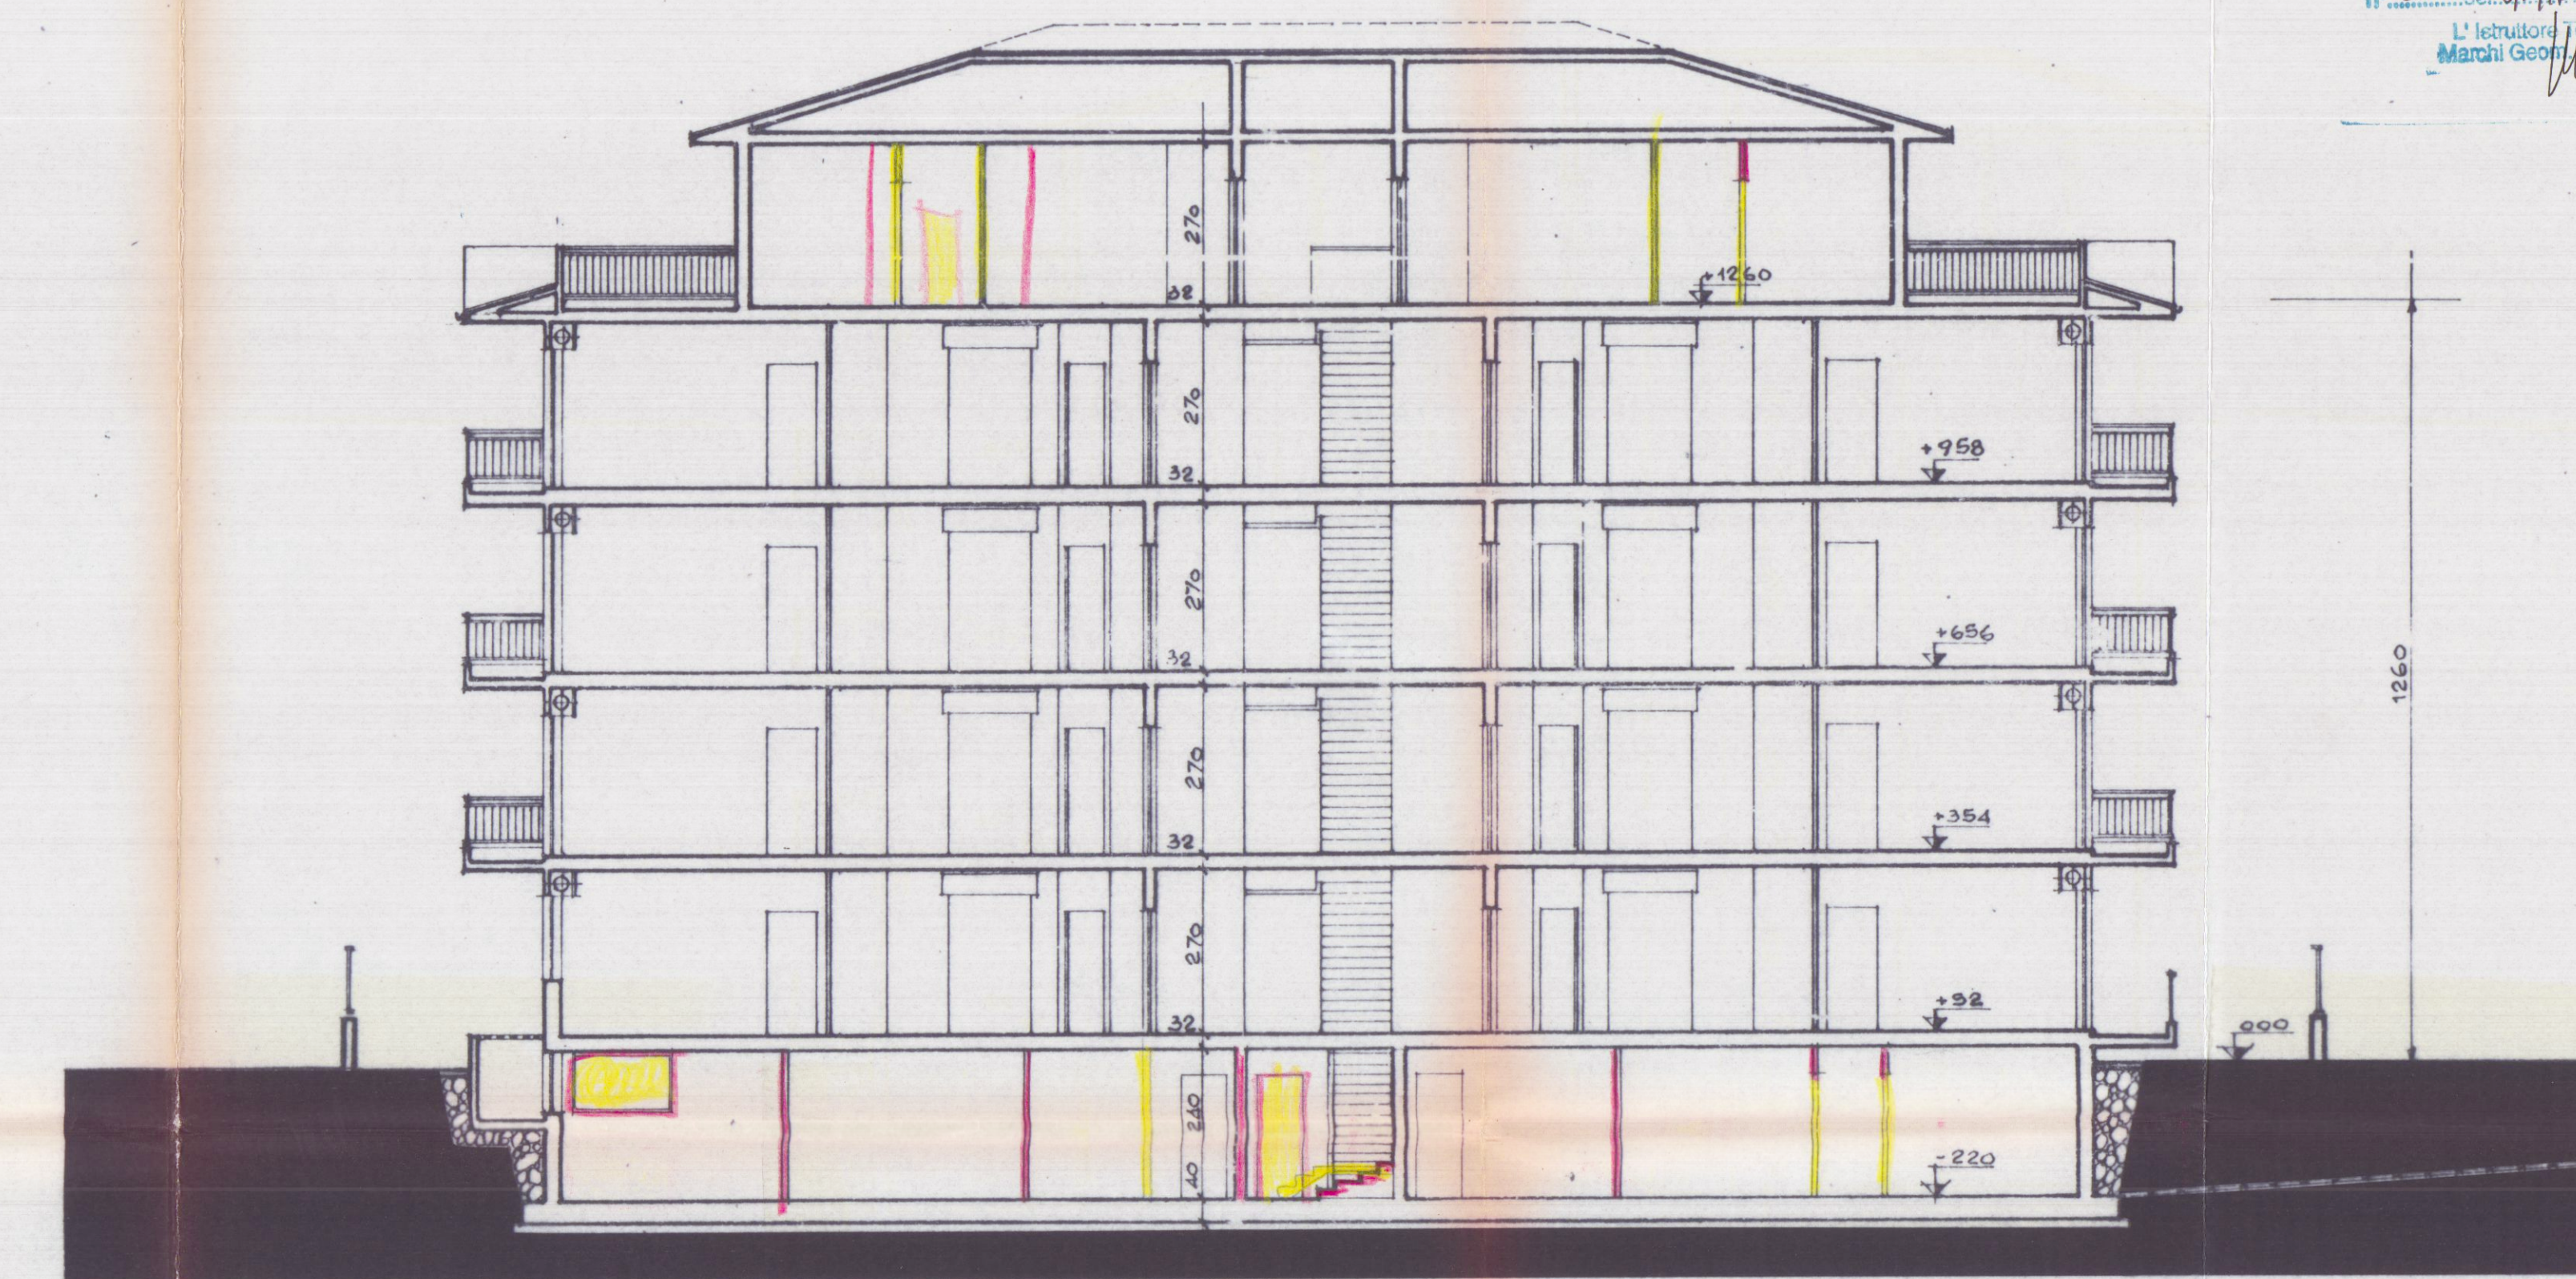

SEZIONE W-W

COMUNE DI CARRARA
SETT. URBANISTICA
Approvato dal Sindaco alle deliberazioni
Indicate nella Comm. Urban. n. 455 del 27/05/95
elab. grafico di cui alla Comm. Edilizia
n. 30 del 3/07/97. Tav. n. 6B/1-7.
L' Istruttore Tecnico
Marchi Giorgio