



PIANTA PIANO SEMINTERRATO

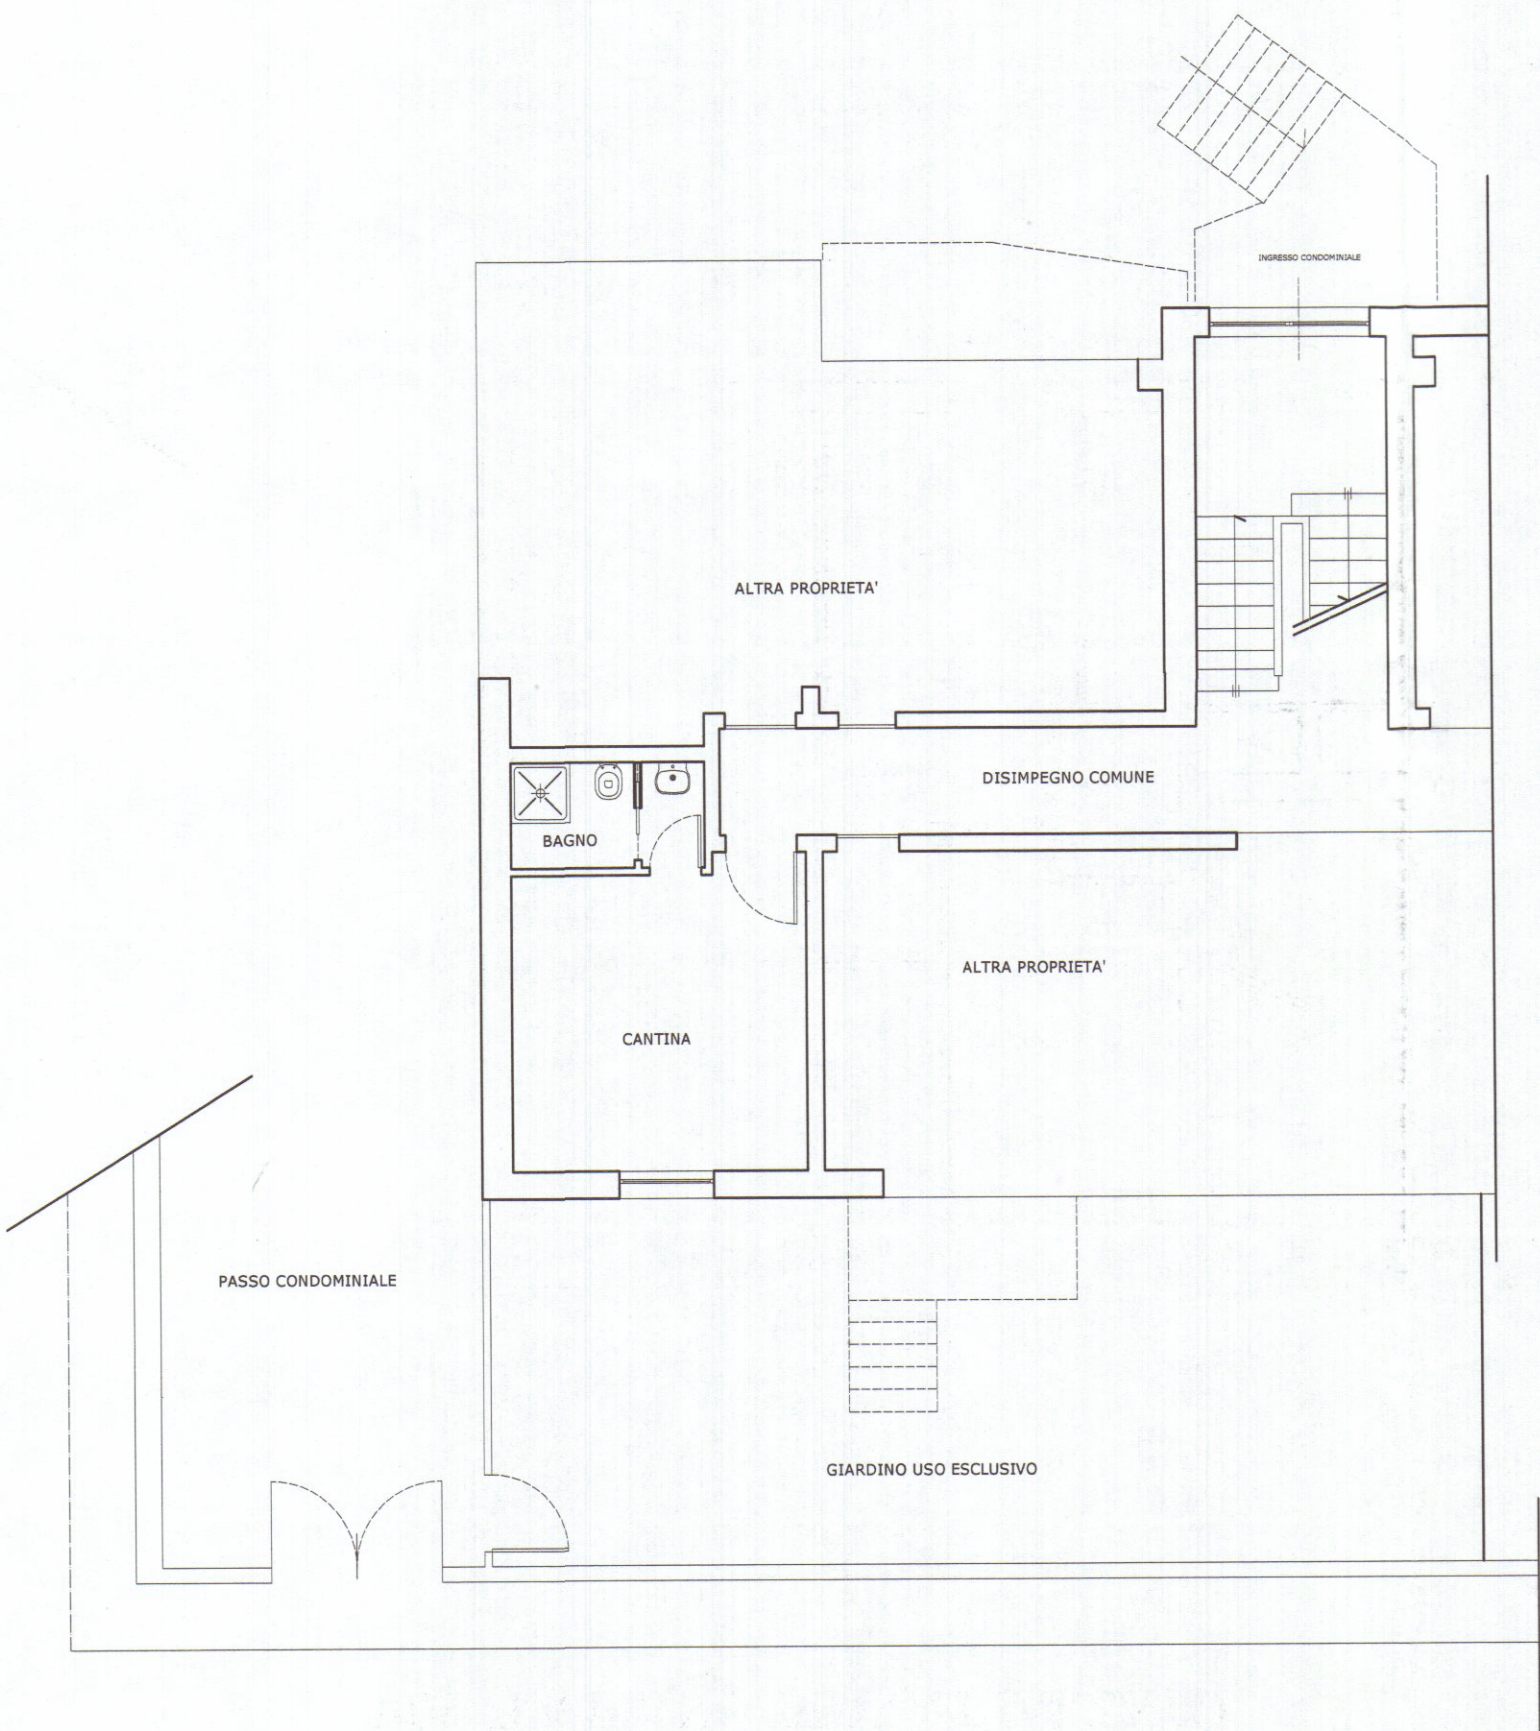

PIANTA PIANO TERRA RIALZATO

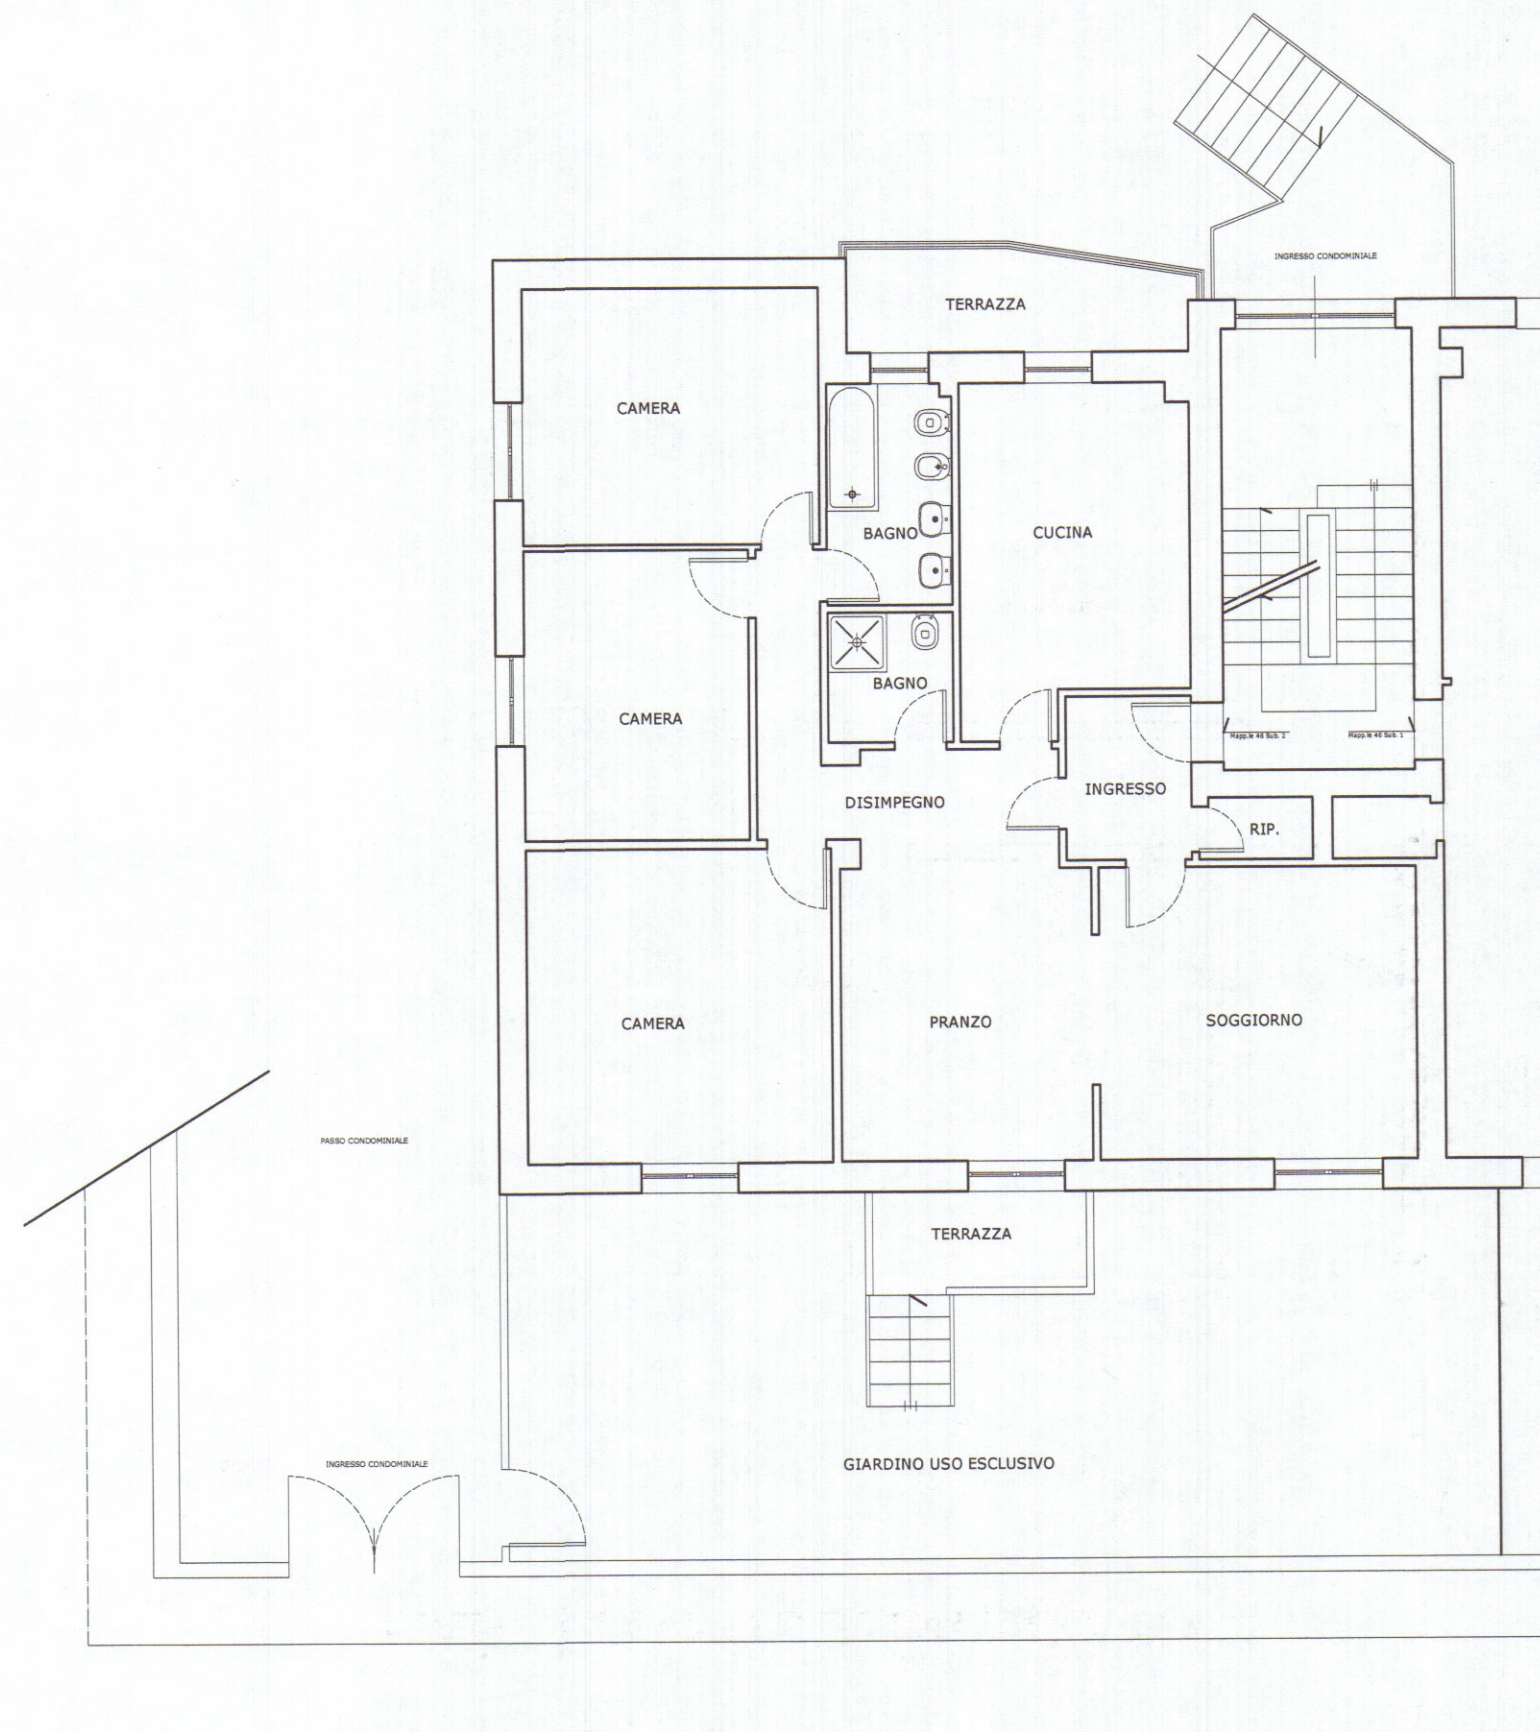

REVISIONE	01	DESCRIZIONE	ARCHITETTONICI
STUDIO ARCHITETTURA ROCCA 54033 CARRARA (MS) P.ZZA II GIUGNO, 14 TEL 0585-75415 FAX 0585-75551 e-mail: claudiorocca@yahoo.it			
LAVORO		OGGETTO DISEGNO	COMMITTENTE
RISTRUTTURAZIONE DI UNITA' IMMOBILIARE AD USO RESIDENZIALE		PIANTE	SAFIAN ZSUZANNA
STATO DI FATTO			TAVOLA
			1
DATA	SCALA	FORMATO	
FEB. 2006	1:100	594 x 420	