


COSPESO

STUDIO TECNICO DI EDILIZIA —  
M. DEL NERO  
ARCH. G. E. GALEOTTI  
GALLERIA — PALAZZO DEGLI UFFICI  
4.° PIANO TEL. 72350 — CARRARA

TAV. 3,  
1° Sol

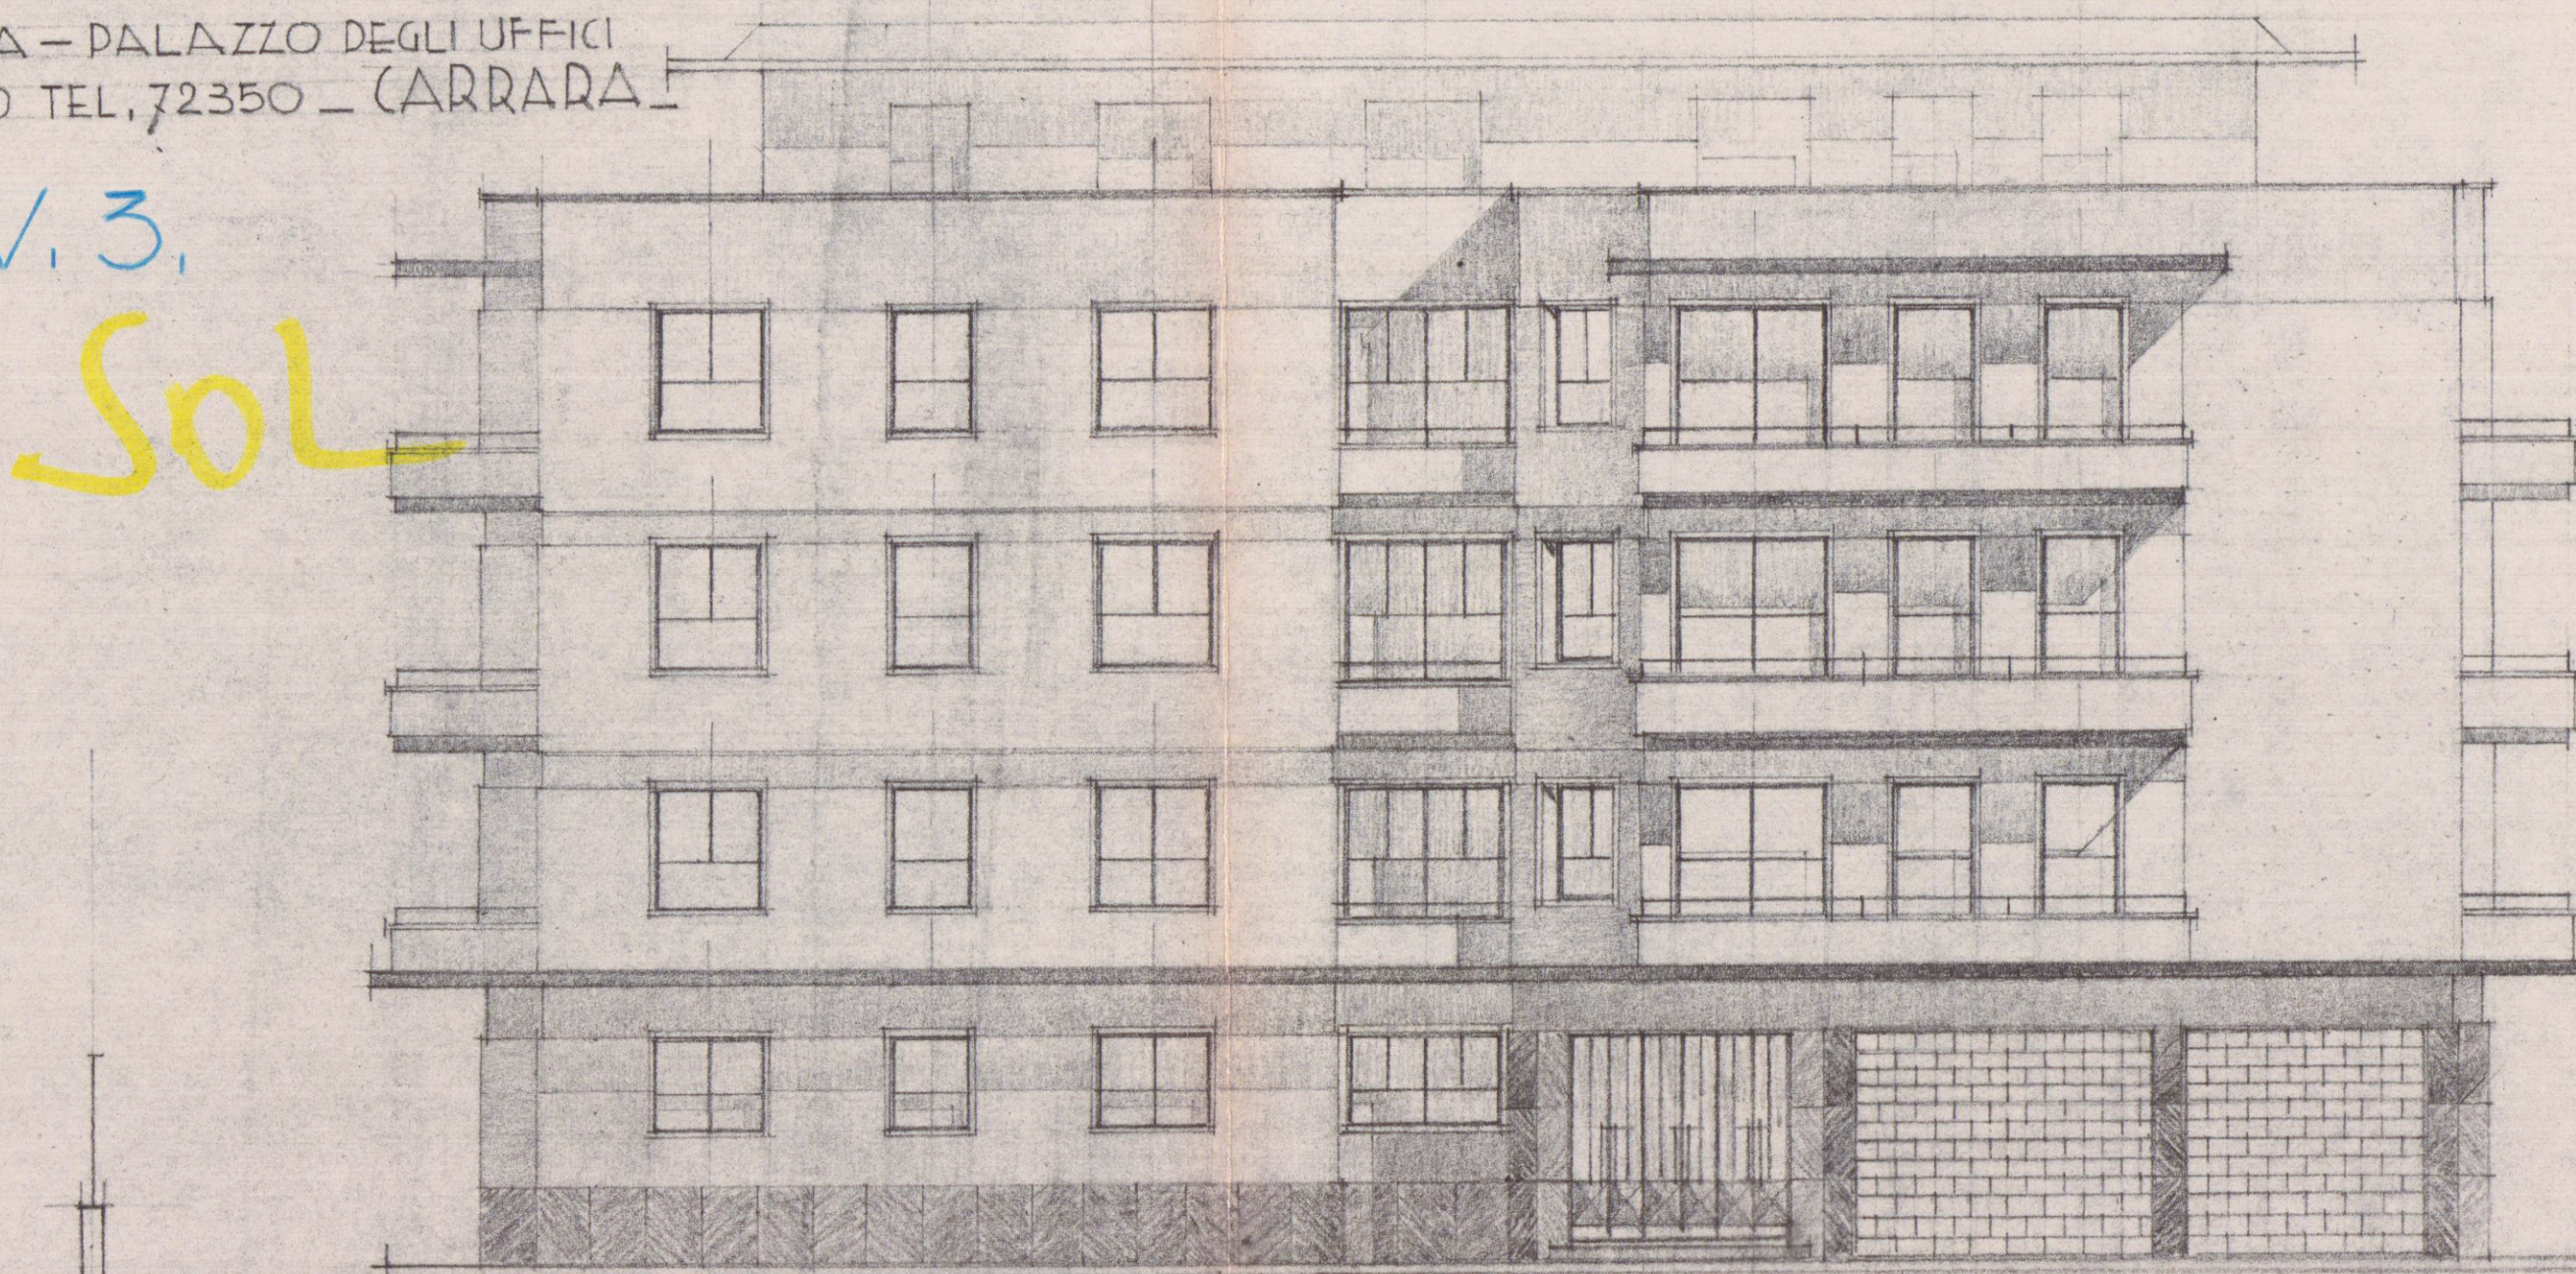


PRO/PETTO A OVI/T

100


STUDIO TECNICO DI EDILIZIA  
M. DEL NERO  
ARCH. G. E. GALEOTTI  
GALLERIA — PALAZZO DEGLI UFFICI  
4.° PIANO — TEL. 72350 — CARRARA  
Arch. G. E. GALEOTTI

CONDOMINIO PER CIVILE ABITAZIONE — DA CO/STRUIR/I A MARINA DI CARRARA  
IN VIA BA//A GRANDE AI MADR. 7940-2473-2474-2475 — FOGL. 73 — /EZ. A —

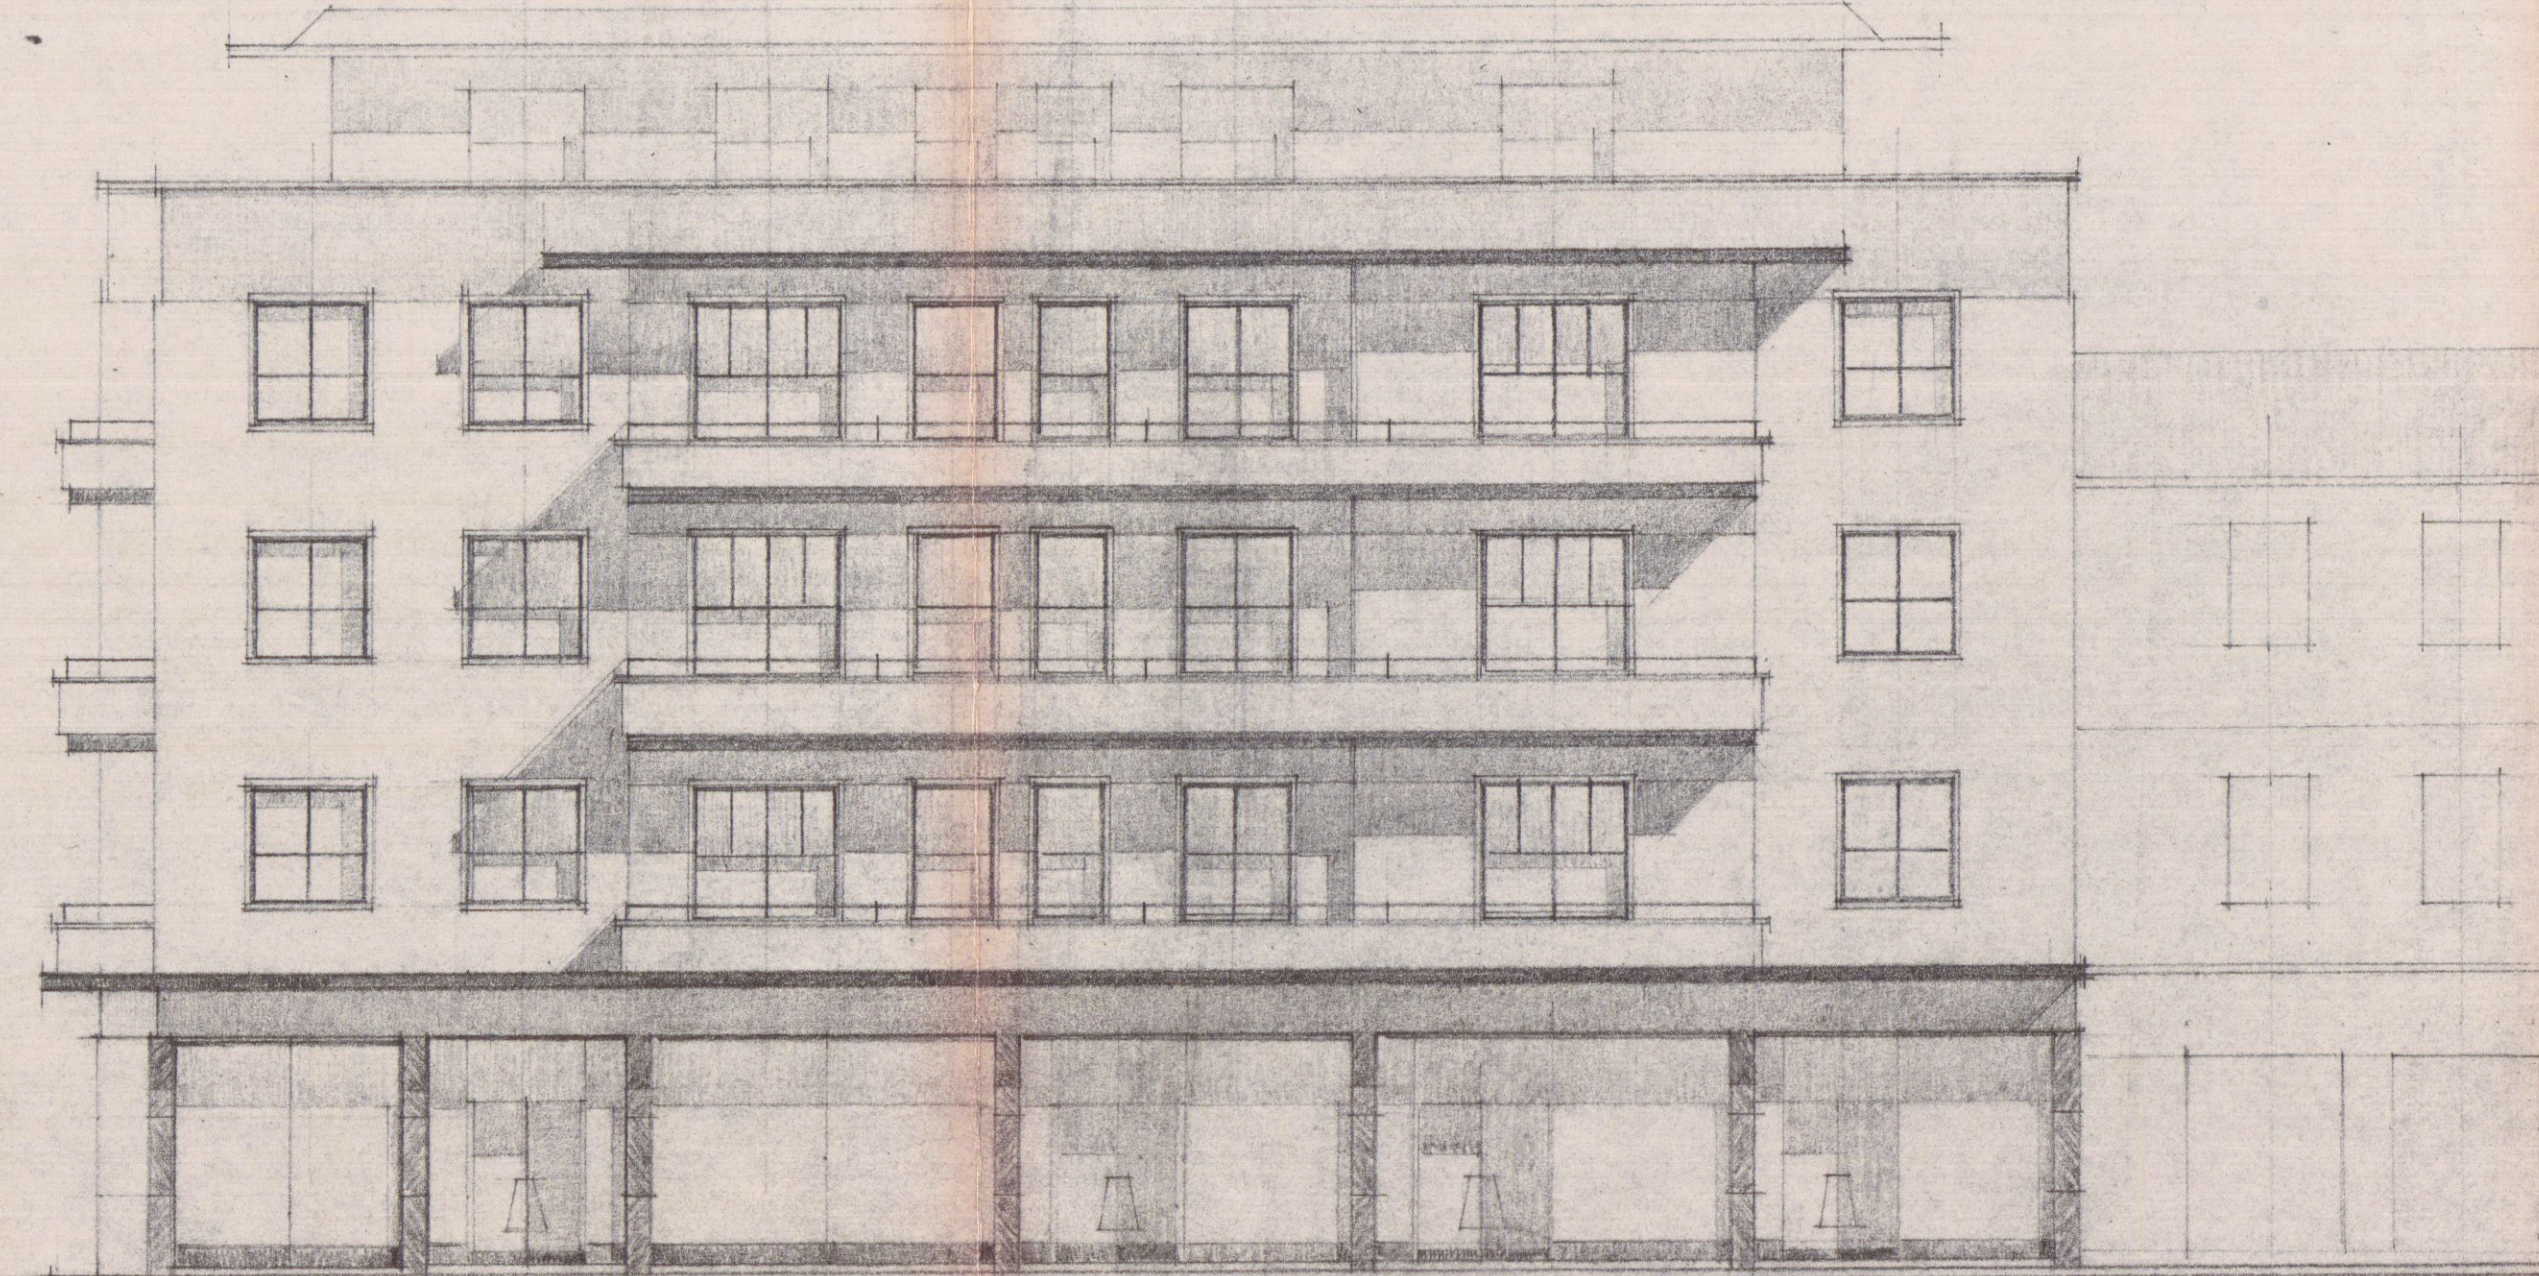

PRO/PETTO PRINCIPALE /U VIA BA//A-GRANDE — LATO A /UD —

100

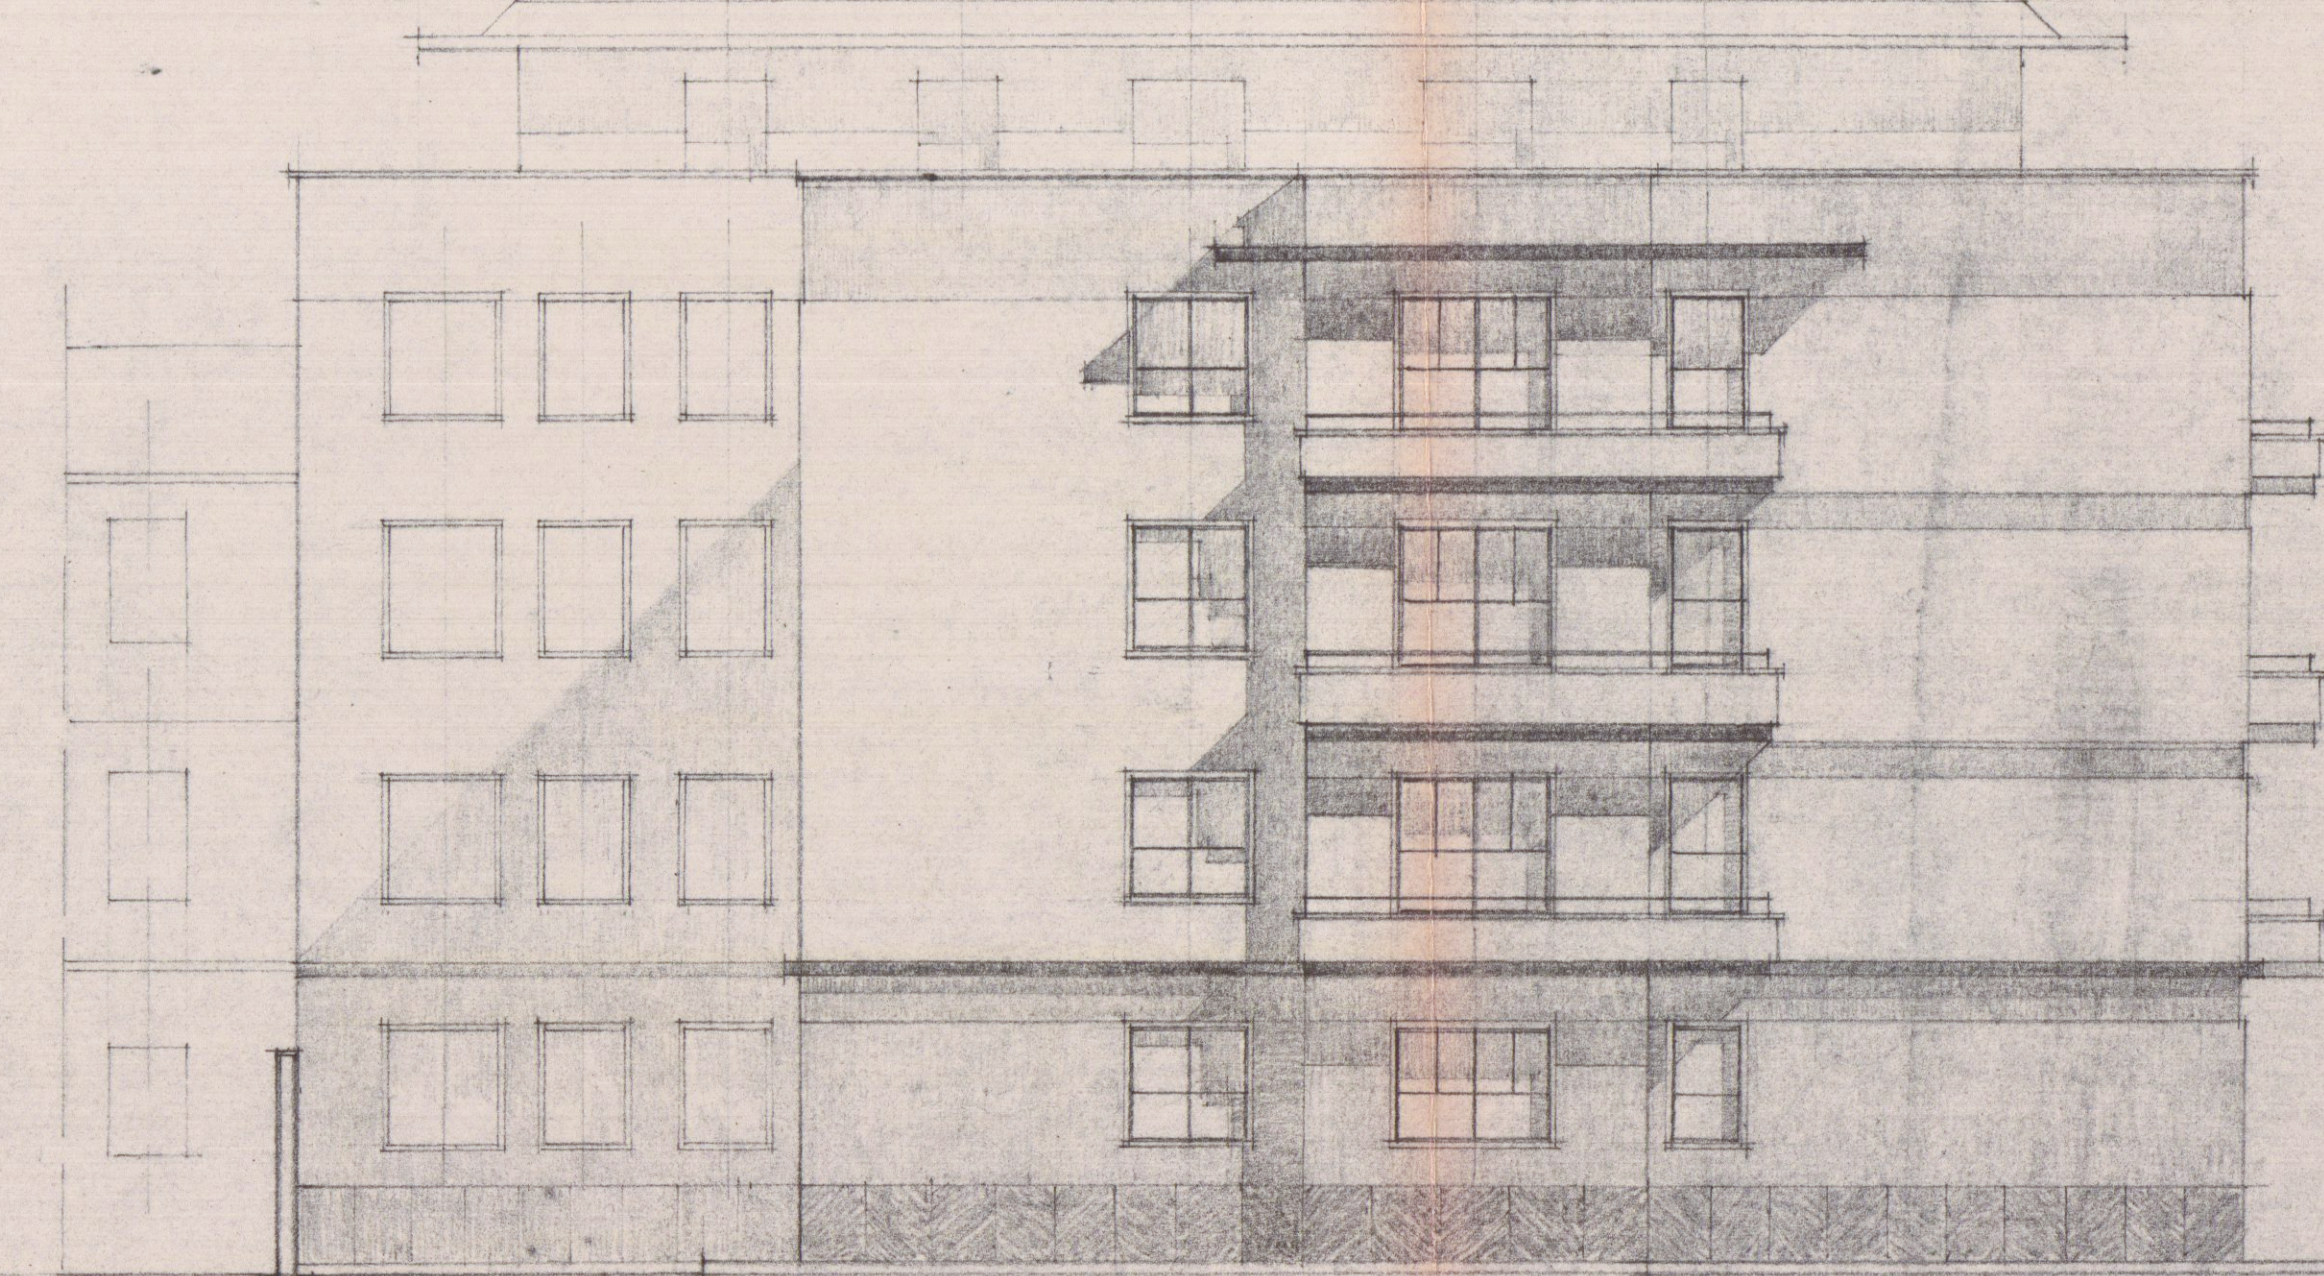

PRO/PETTO A E/T

100