ING. GIUSEPPE FRUZZETTI PIAZZA ALBERICA 3 CARRARA

TAVOLA 3	VARIANTE ALLA COSTRUZIONE DI EDIFICIO RESIDENZIALE DA ERIGERSI IN COMUNE DI CARRARA LOC. BONASCOLA VIA SPONDARELLA	NOTE FABBRICATO A
SCALA 1/100	*PIANTA PIANO TERRA*	DATA 08/95
	COMMITTENTE: C.E.I.	CEI\CEIA_T

26 OTT 1995

3ª VARIANTE

COMUNE DI CARRARA
SETT. URBANISTICA
VARIANTE N°.....3.....
Approvato dal Sindaco alle condizioni indicate nella Concessione Edilizia n° ....83.....del....16.7.95.....
elab. grafico di cui alla Comm. Edilizia n°....36.....del....31.8.95.....Tav. n°....3.....
Il Funz. Tecnico
Mel Geom. Luigi

ORDINE DEGLI INGEGNERI DI MASSA CARRARA
Dott. Ing. GIUSEPPE FRUZZETTI 111
Cod. Fisc. FRZ GPP 60R05 B832S
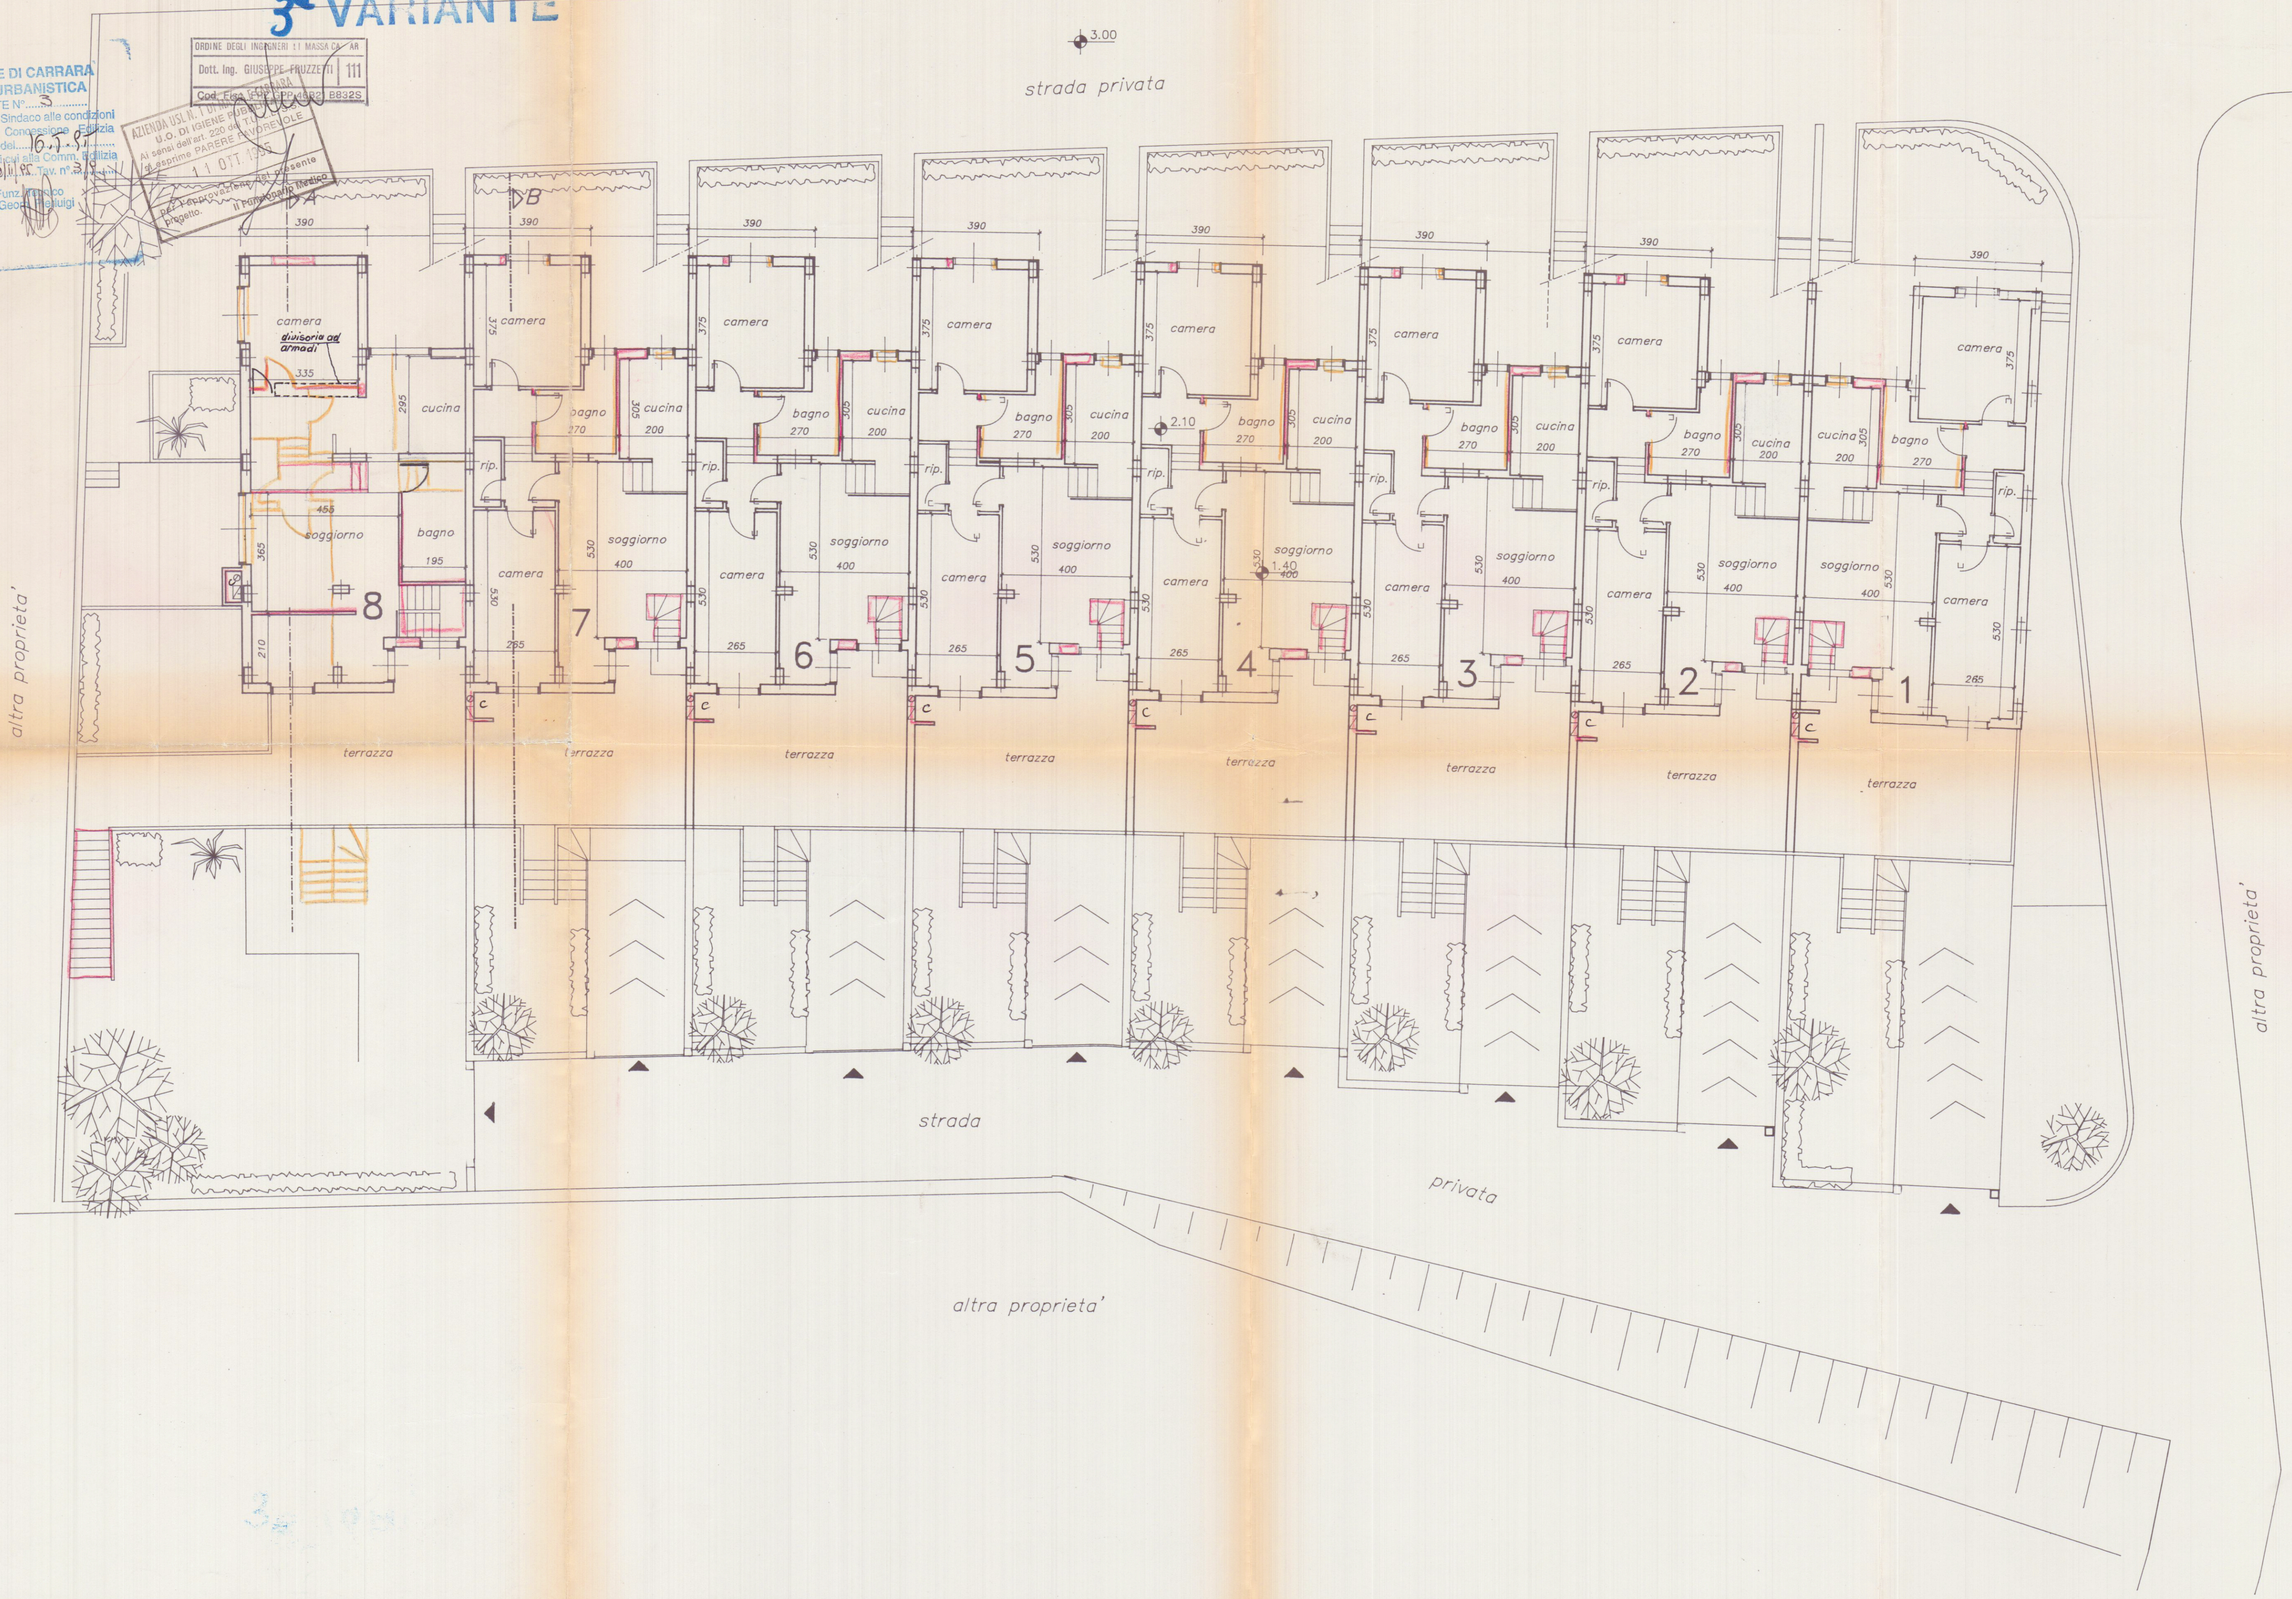
AZIENDA USL N. 1 DI MASSA CARRARA
U.O. DI IGIENE PUBBLICA
Ai sensi dell'art. 220 del T.U. 1265/34 si esprime PARERE FAVOREVOLE
11 OTT 1995
Il Responsabile Medico
Per l'approvazione del presente progetto.