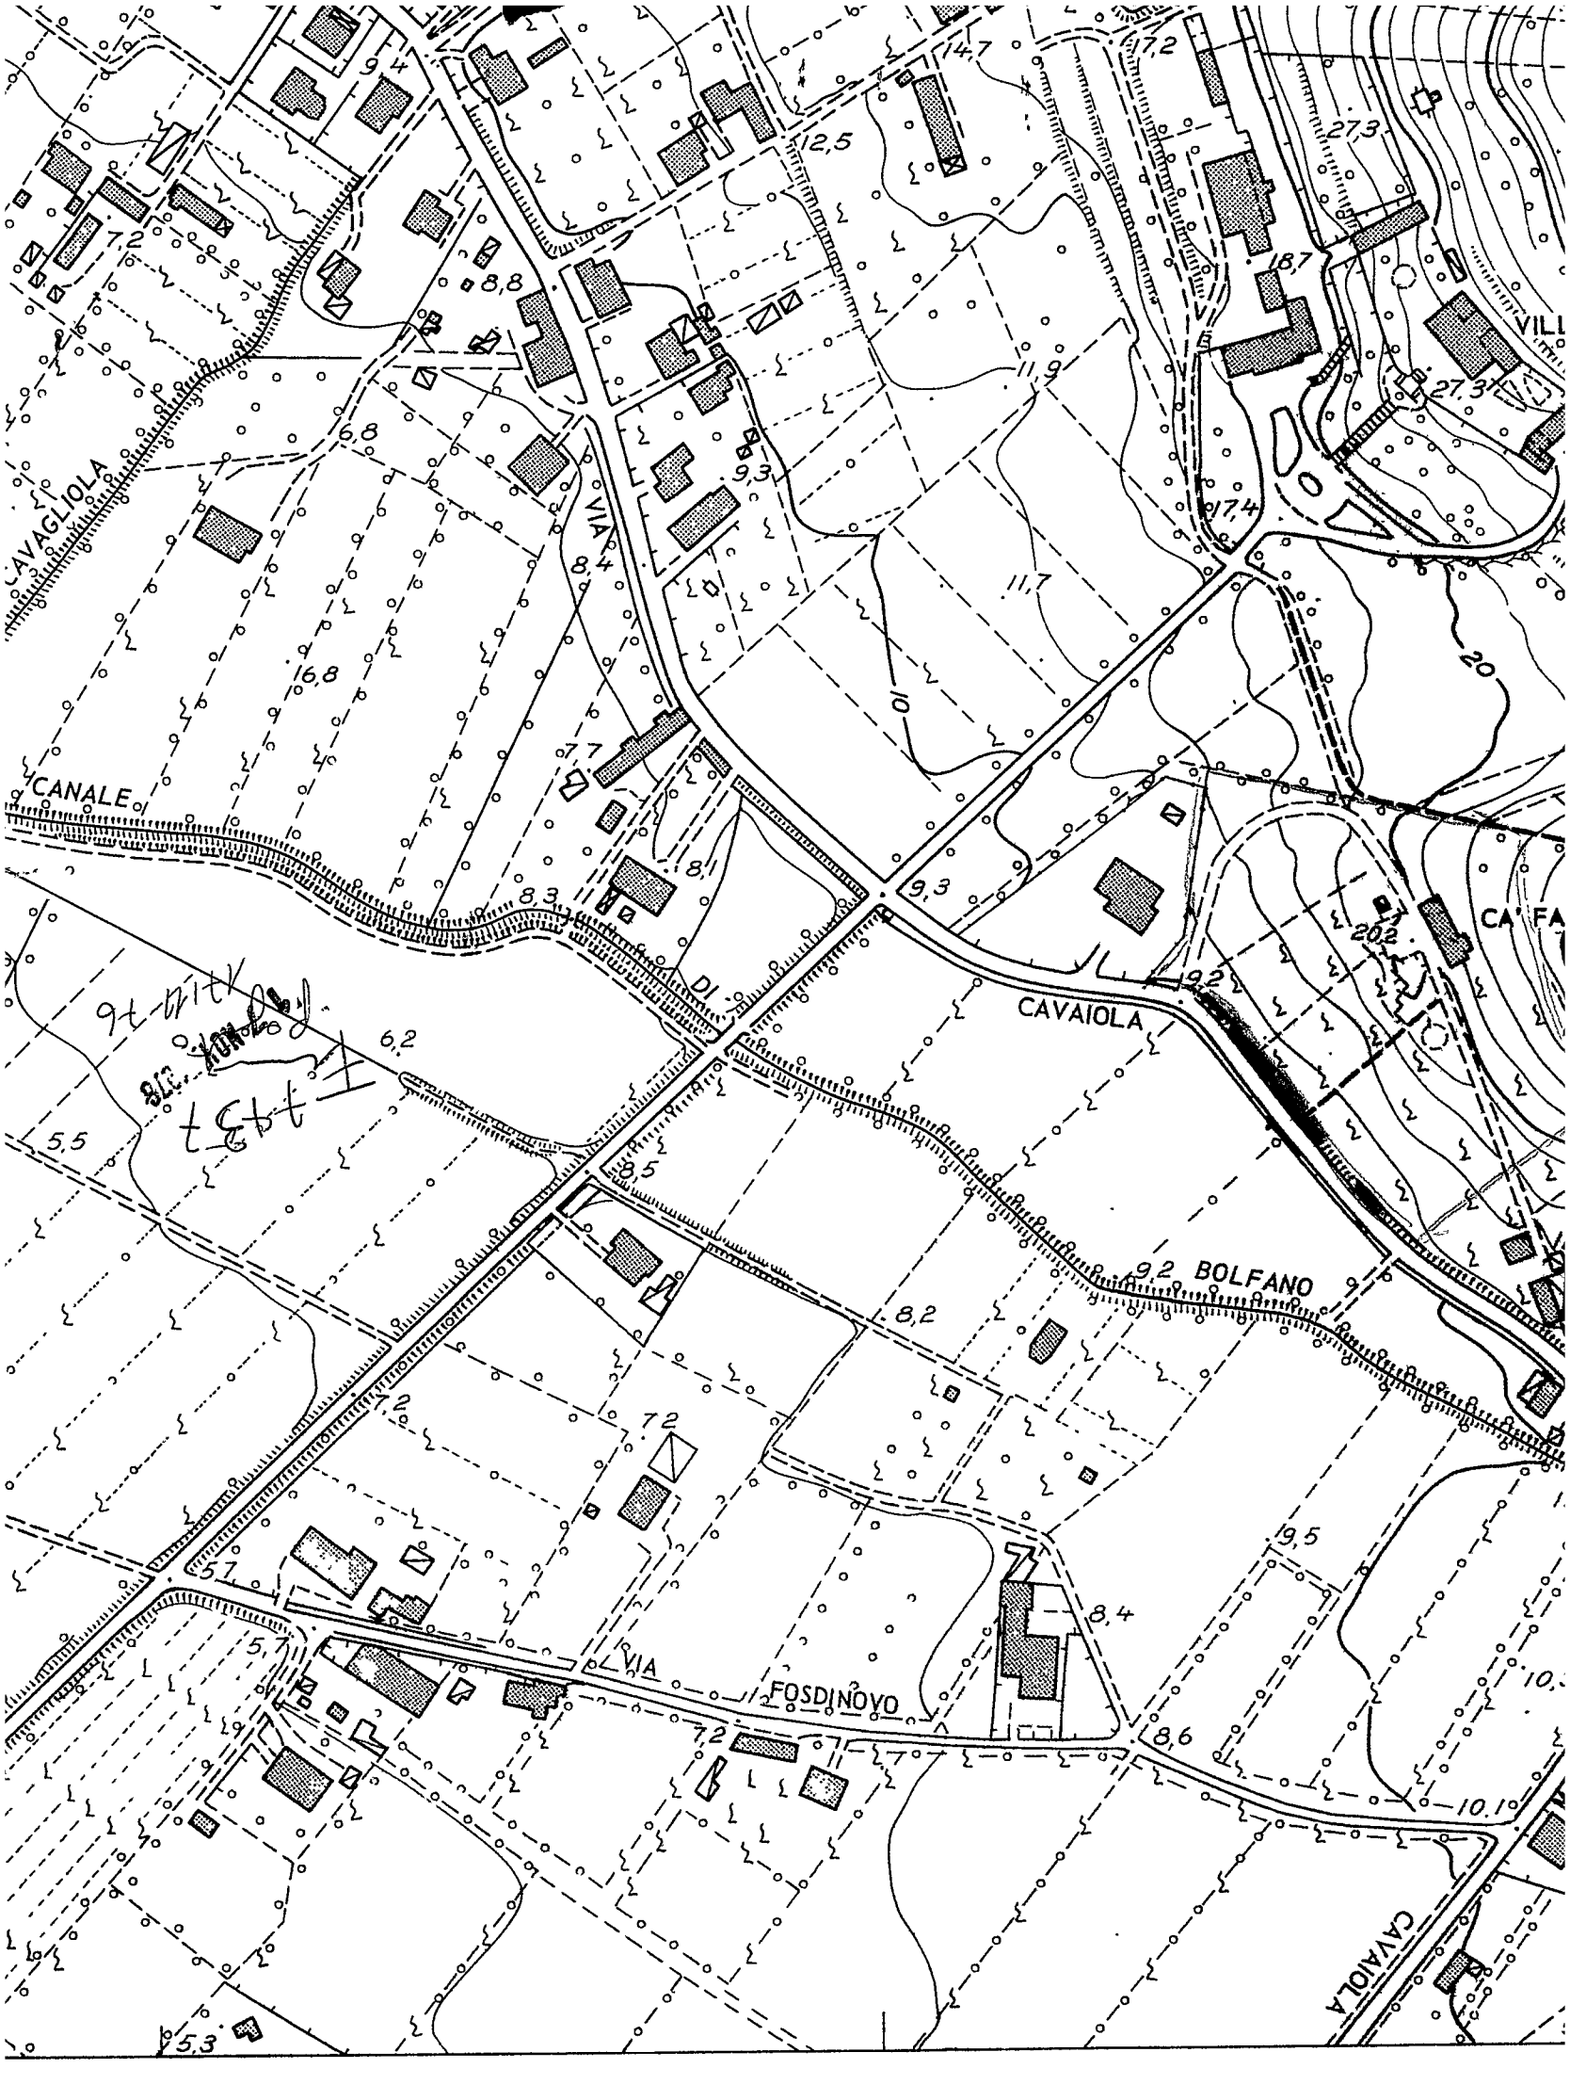
CAVAGLIOLA
CANALE
VIA
CAVAIOLA
BOLFANO
VIA FOSDINOVO
CAVAIOLA

COMUNE DI CARRARA

OGGETTO: NUOVA LICENZA EDILIZIA.

Risposto al N. _____ in data _____ Allegati _____

Prot. n. 27324/2019 Carrara 9 Luglio 1977

Al Sig.ra DELIA LATTANZI

Viale Cristoforo Colombo, 69

MARINA DI CARRARA

Mi pregio informarla che in data 16/2/1977 é stata rilasciata la licenza edilizia da Lei richiesta per la costruzione di recinzione della proprietà a Avenza Via Cavaiola e che dalla data della suddetta decorre il termine di un anno previsto dall'art. 10 della Legge Urbanistica 6 Agosto 1967 n° 765 per la validità della licenza stessa.

La S.V. é invitata a volersi presentare, prima di iniziare i lavori, presso la Sezione Urbanistica del Comune per il ritiro dell'atto.

IL SINDACO
Gentili Alfredo

RELATA DI NOTIFICA

L'anno 1977 e questo giorno 19 del mese di Luglio lo sottoscritto Messo Comunale ho notificato copia del presente atto al sig. _____ consegnandola a mano di Elio stesso

IL MESSO COMUNALE

COMUNE DI CARRARA

OGGETTO: NUOVA LICENZA EDILIZIA.

Risposta al N. _____ in data _____ Allegati _____

Prot. n. 27324/2019 Carrara 9 Luglio 1977

Al Sig.ra DEDZA LAZZARINI

Viale Cristoforo Colombo, 69

MARINA DI CARRARA

Mi pregio informarla che in data 16/2/1977 é stata rilasciata la licenza edilizia da Lei richiesta per la costruzione di recinzione della proprietà a Avenza Via Cavaiola e che dalla data della suddetta decorre il termine di un anno previsto dall'art. 10 della Legge Urbanistica 6 Agosto 1967 n° 765 per la validità della licenza stessa.

La S.V. é invitata a volersi presentare, prima di iniziare i lavori, presso la Sezione Urbanistica del Comune per il ritiro dell'atto.

IL SINDACO
Gerboni Alfredo

RELATA DI NOTIFICA

L'anno 196__ e questo giorno_____ del mese di_____ io sotto_ scritto Messo Comunale ho notificato copia del presente atto al sig.___ _____ consegnandola a mano di _____

IL MESSO COMUNALE

16. 7. 77

COMUNE DI CARRARA

OGGETTO: NUOVA LICENZA EDILIZIA.

Risposta al N. _____ in data _____ Allegati _____

Prot. n. 27324/2019 Carrara 9 Luglio 1977

Al Sig.ra DELIA LATTANZI

Viale Cristoforo Colombo, 69

MARINA DI CARRARA

Mi pregio informarla che in data 16/2/1977 é stata rilasciata la licenza edilizia da Lei richiesta per la costruzione di recinzione della proprietà a Avenza Via Cavaiola e che dalla data della suddetta decorre il termine di un anno previsto dall'art. 10 della Legge Urbanistica 6 Agosto 1967 n° 765 per la validità della licenza stessa.

La S.V. é invitata a volersi presentare, prima di iniziare i lavori, presso la Sezione Urbanistica del Comune per il ritiro dell'atto.

IL SINDACO
Gerardi Alfredo

RELATA DI NOTIFICA

L'anno 1977 e questo giorno 11 del mese di Luglio io sotto scritto Messo Comunale ho notificato copia del presente atto al sig. Lattanzi Delia consegnandola a mano della stessa

IL MESSO COMUNALE
LEONARDI AURELIO

AL VERSANTE

Servizio dei Conti Correnti Postali

Attestazione di un versamento

di L. 4000

(in cifre)

Lire QUATTROMILA

(in lettere)

eseguito da DELIA LAURANZI

sul c/c n. **1/15046** intestato alla **Banca Nazionale del Lavoro** - Centro Servizi Speciali - C/Cassa Nazionale Previdenza Assistenza Ingegneri ed Architetti (contributi OPERE)

A C/C POSTALI 4

Addì (1) 20 7 1977

Bollo lineare dell'Ufficio accettante

078 20 LUG 77

del bollettario ch 9

Ufficiale di Posta

Bollo a data

INDICARE A TERGO LA CAUSALE DEL VERSAMENTO

Si prega di scrivere in stampatello

USALE: CONTRIBUTO Art. 24 legge 4-8-1958 n. 179

DESCRIZIONE OPERA:

MECINAZIONE

PROGETTISTA: BIENAIME

COMUNE:	C.A.P.
CARRARA	MS

ENTE INTESTATARIO DELL'ATTO AMM.VO

DIMENSIONI - COSTO DELL'OPERA

CUBATURA (mc. v.p.p.)

SUPERFICIE (mq.)	Altezza (m)

COSTO (Lire) L. 800.000

ATTO DI AUTORIZZAZIONE

TIPO Concessione

NUMERO	DATA
2019	16-2-77

SISTEMAZIONE INGRESSO E RECINZIONE
SULLA VIA CAVAIOLA . PROPIETA' DELIA LATTANZI

CAVAIOLA

ARCHITETTI TOSCANA - "EZIO BIENAIME" - n° 457

sezione B f° 63

scala 1:2000

APPROVATO
CONTROLLATO
IL TECNICO
16 FEB. 1977

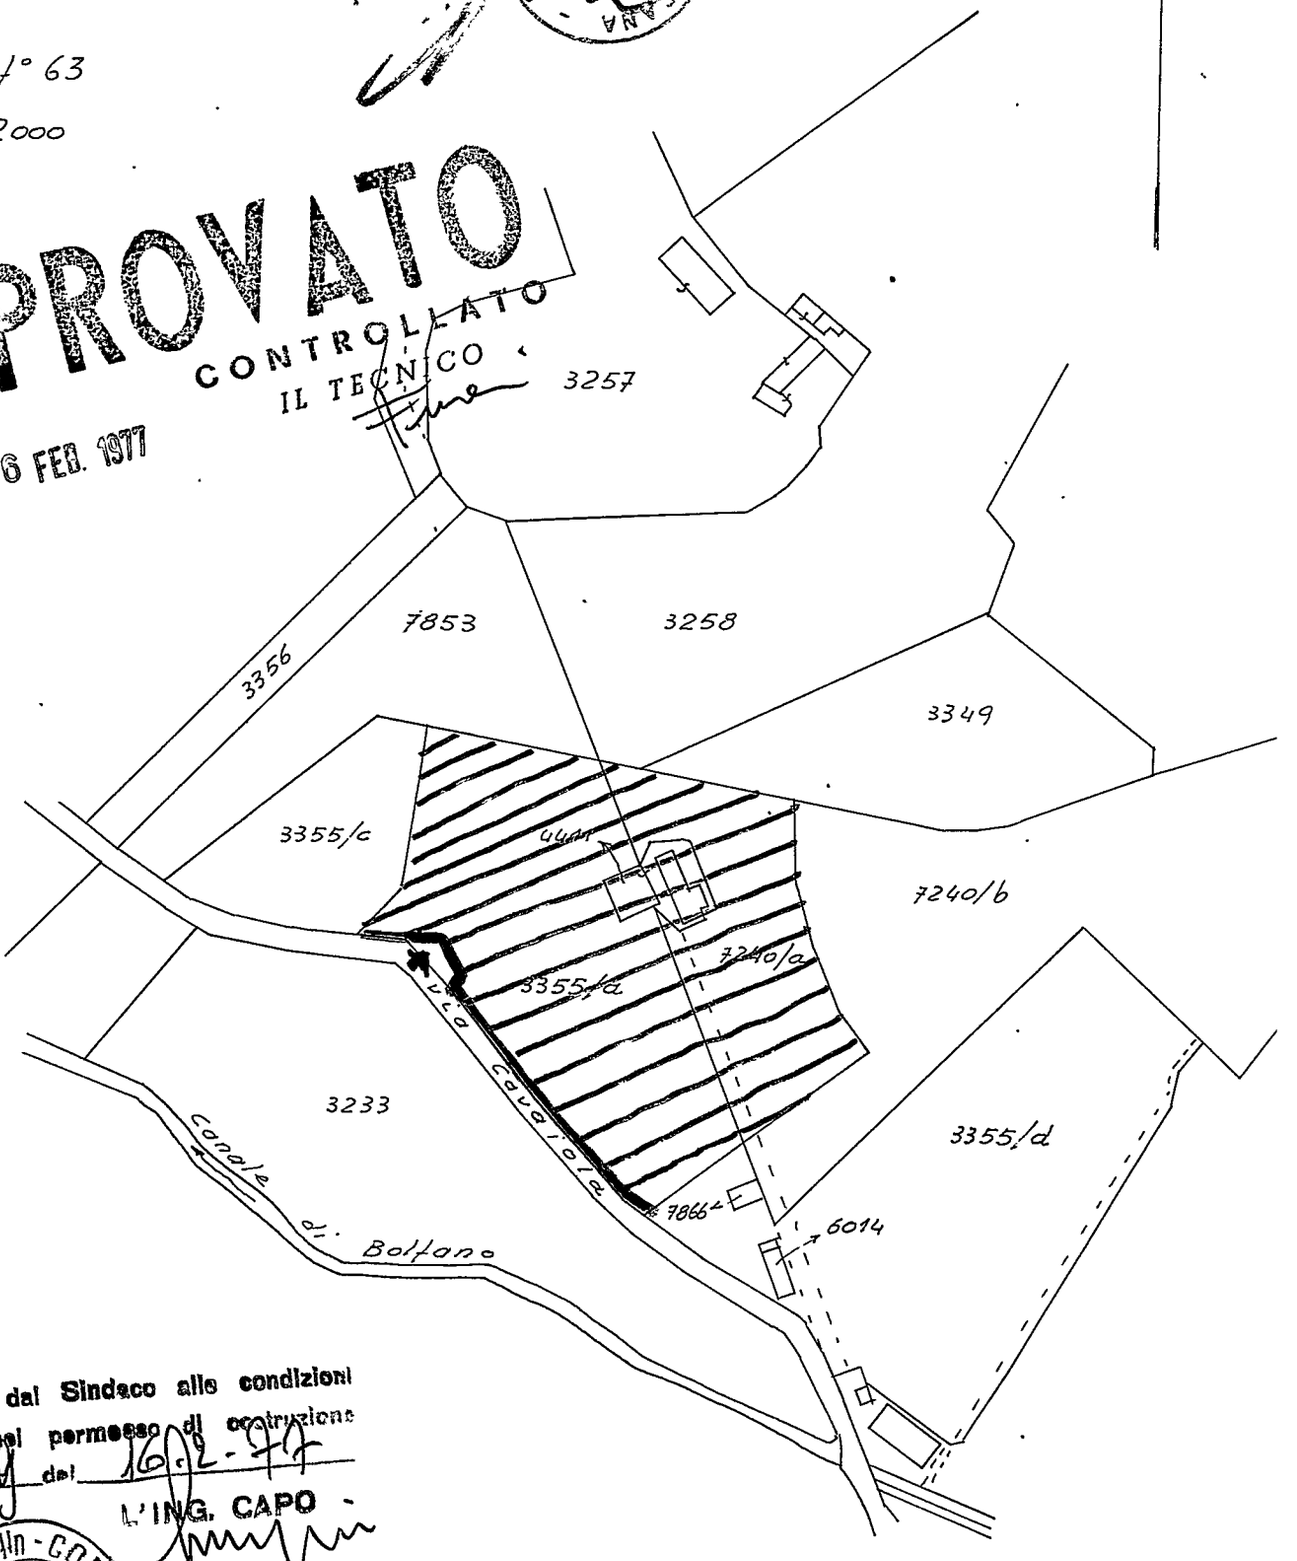

Approvato dal Sindaco alle condizioni indicate nel permesso di costruzione N° 2019 del 16-2-977

L'ING. CAPO -

COMUNE DI CARRARA - ufficio urbanistico

C O M U N E DI C A R R A R A
UFFICIO URBANISTICA

SCHEDA DI INQUADRAMENTO URBANISTICO DEI PROGETTI -

Progetto di proprietà della Ditta CATTANI DECIA

ad uso RECINZIONE sito in AVENZA

Via CAVAIOCA Sez. B f° 63 mappale 7240/a 4411
3355/a

ALL'INGEGNERE CAPO

S E D E

Esaminato il progetto sopradetto si fa rilevare quanto segue :

Il progetto é in regola col P.R.G. approvato con D.M. n°2755 del 2/8/1971 vigente [ ]

Il progetto presenta le seguenti difformità :

Classificazione della zona Pericolosità B

	P.R.G.C. 1971
Distanza dal confine N.	
" " " S.	
" " " E.	
" " " O.	
Distanza dalla strada o suo asse	
Rapporto di copert. Sup.Cop/Sup. ter	
Indice di fabbricabilità mc/mq.	
Superficie coperta (Max)	
Altezza del fabbricato	
N° dei piani	
Arretramento piano attico	
Cortili interni	
Cavedi	
Aggetti e sporgenze	
Sup. a parch. art. 18 L. 765 standard	
" " " " "	
Prescriz. di P.R.P. a lottizzazione	

UFF - Storia

Carrara, lì 14-12-76

L'ARCHITETTO CAPO SEZIONE

IL TECNICO