Via Ghiacciaia n°1 54033 CARRARA tel.0585-74585 fax 0585-779828 E-m. studio2emme@iol.it

DOTT. ARCHITETTO PAOLO PICCINI
P.Iva 00491940458

STUDIO TECNICO ASSOCIATO
2eMMe P.Iva 00530540459

COMUNE DI
26 MAG. 2005

COMMITTENTE
SOCIETA' COOPERATIVA EDILIZIA CARABINIERI

TECNICO :Dott. Arch. Paolo Piccini
n° 158 albo degli architetti MS

IMMOBILE
LOCALITA' BONASCOLA VIA CASALINA

TAVOLA
PIANTA PIANO SEMINTERRATO

FABBRICATO
B

La sottoscrizione vale conferma dell' incarico e verifica delle tavole conforme al mandato.

LAVORI DI
REALIZZAZIONE COMPARTO PEEP DENOMINATO CASALINA 2 DI BONASCOLA PER LA COSTRUZIONE DI N°3 FABBRICATIPER COMPLESSIVI 15 ALLOGGI.

INTERVENTO
2°
VARIANTE IN CORSO D'OPERA
RAFFRONTO

FOGLIO
86

MAPPALI
466-456-462-459-3

DATA
5-11-2004

SCALE
1:100

TAVOLA N°
7

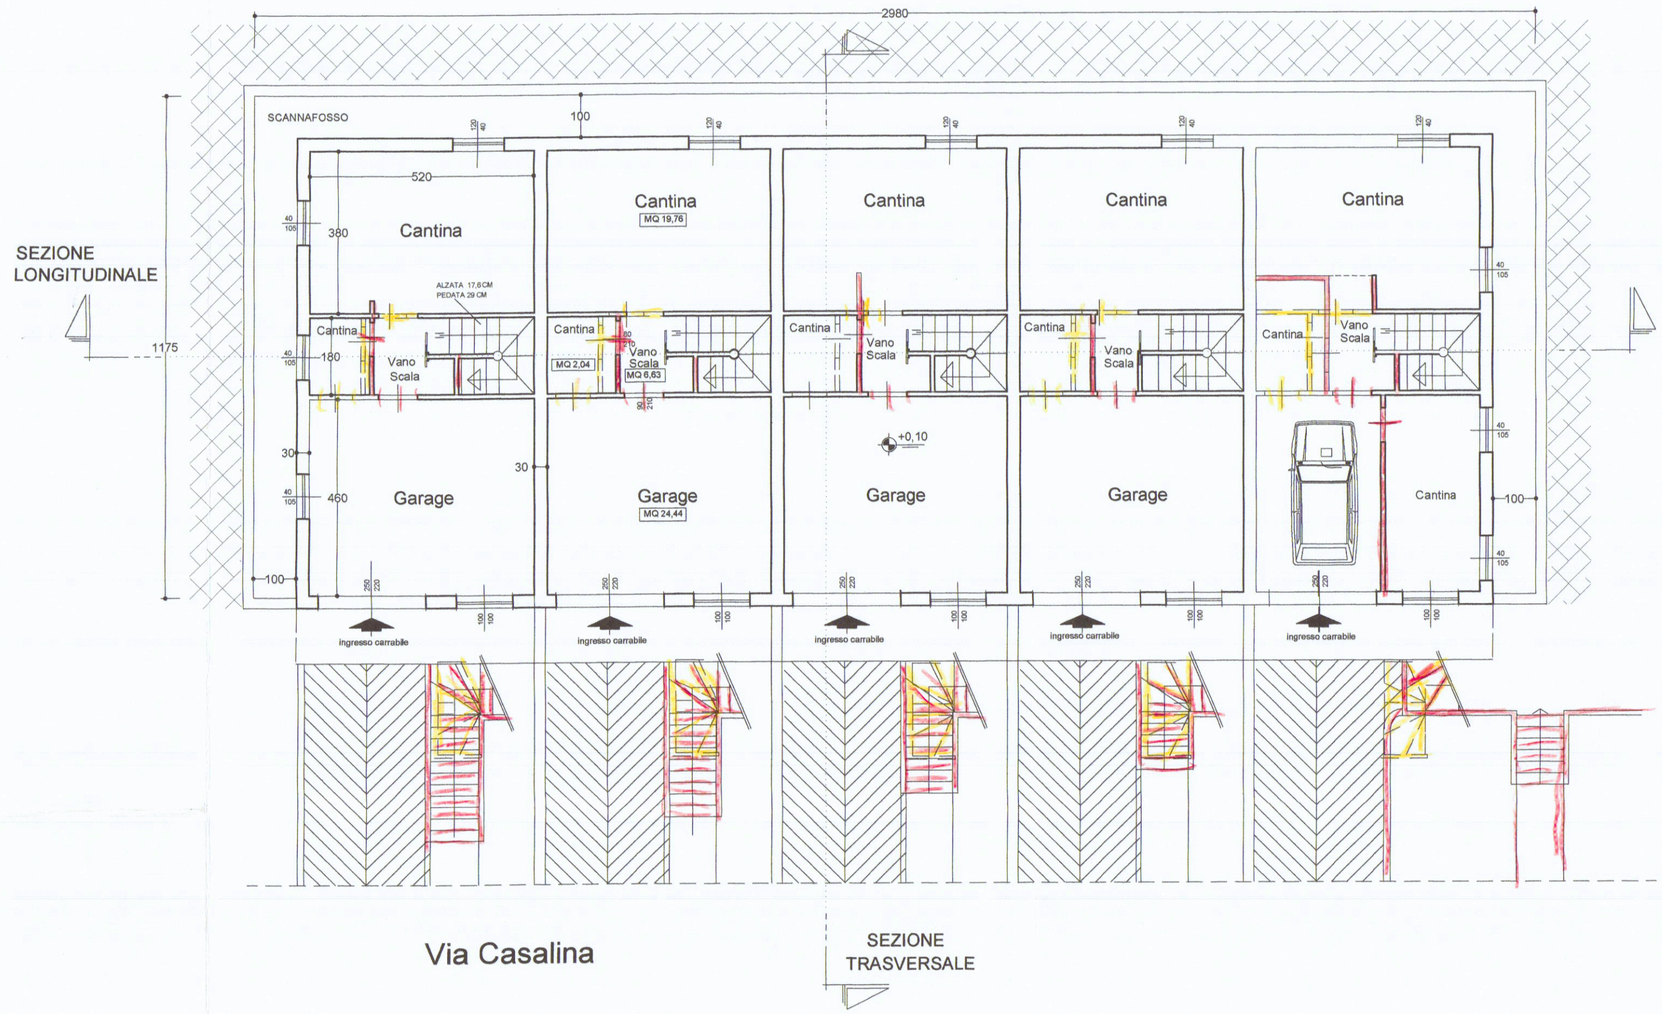

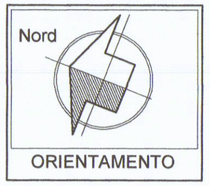

PIANTA SEMINTERRATO