

6 MAG. 1975


PROGETTO DI FABBRICATO DA COSTRUIRE 251 IN AVENZA DI CARRARA VIA FILATERA SU PARTE DEI MAPPALE 562; 460; 4609/b; 574/h; 564/c; 3830. SEZIONE A FOGLIO 75 DI PROPRIETÀ DELLA SIGNORA BOTI E EUGENIA _____	TAV. 2	FABBRICATO
		
PROGETTISTA.	VISTO	DISEGNATORE. <i>Bosi</i>
<u>DOT. ING. VINCENZO BOSCO</u>		
SCALA: 1:100	1° PROGETTO <i>MODIFICATO 75</i> VARIANTE	

IL PROGETTISTA: Arch. Ing. Vincenzo Bosco


SOSPESO

3 SOLUZIONE


IL PROPRIETARIO: Art. Eugenio

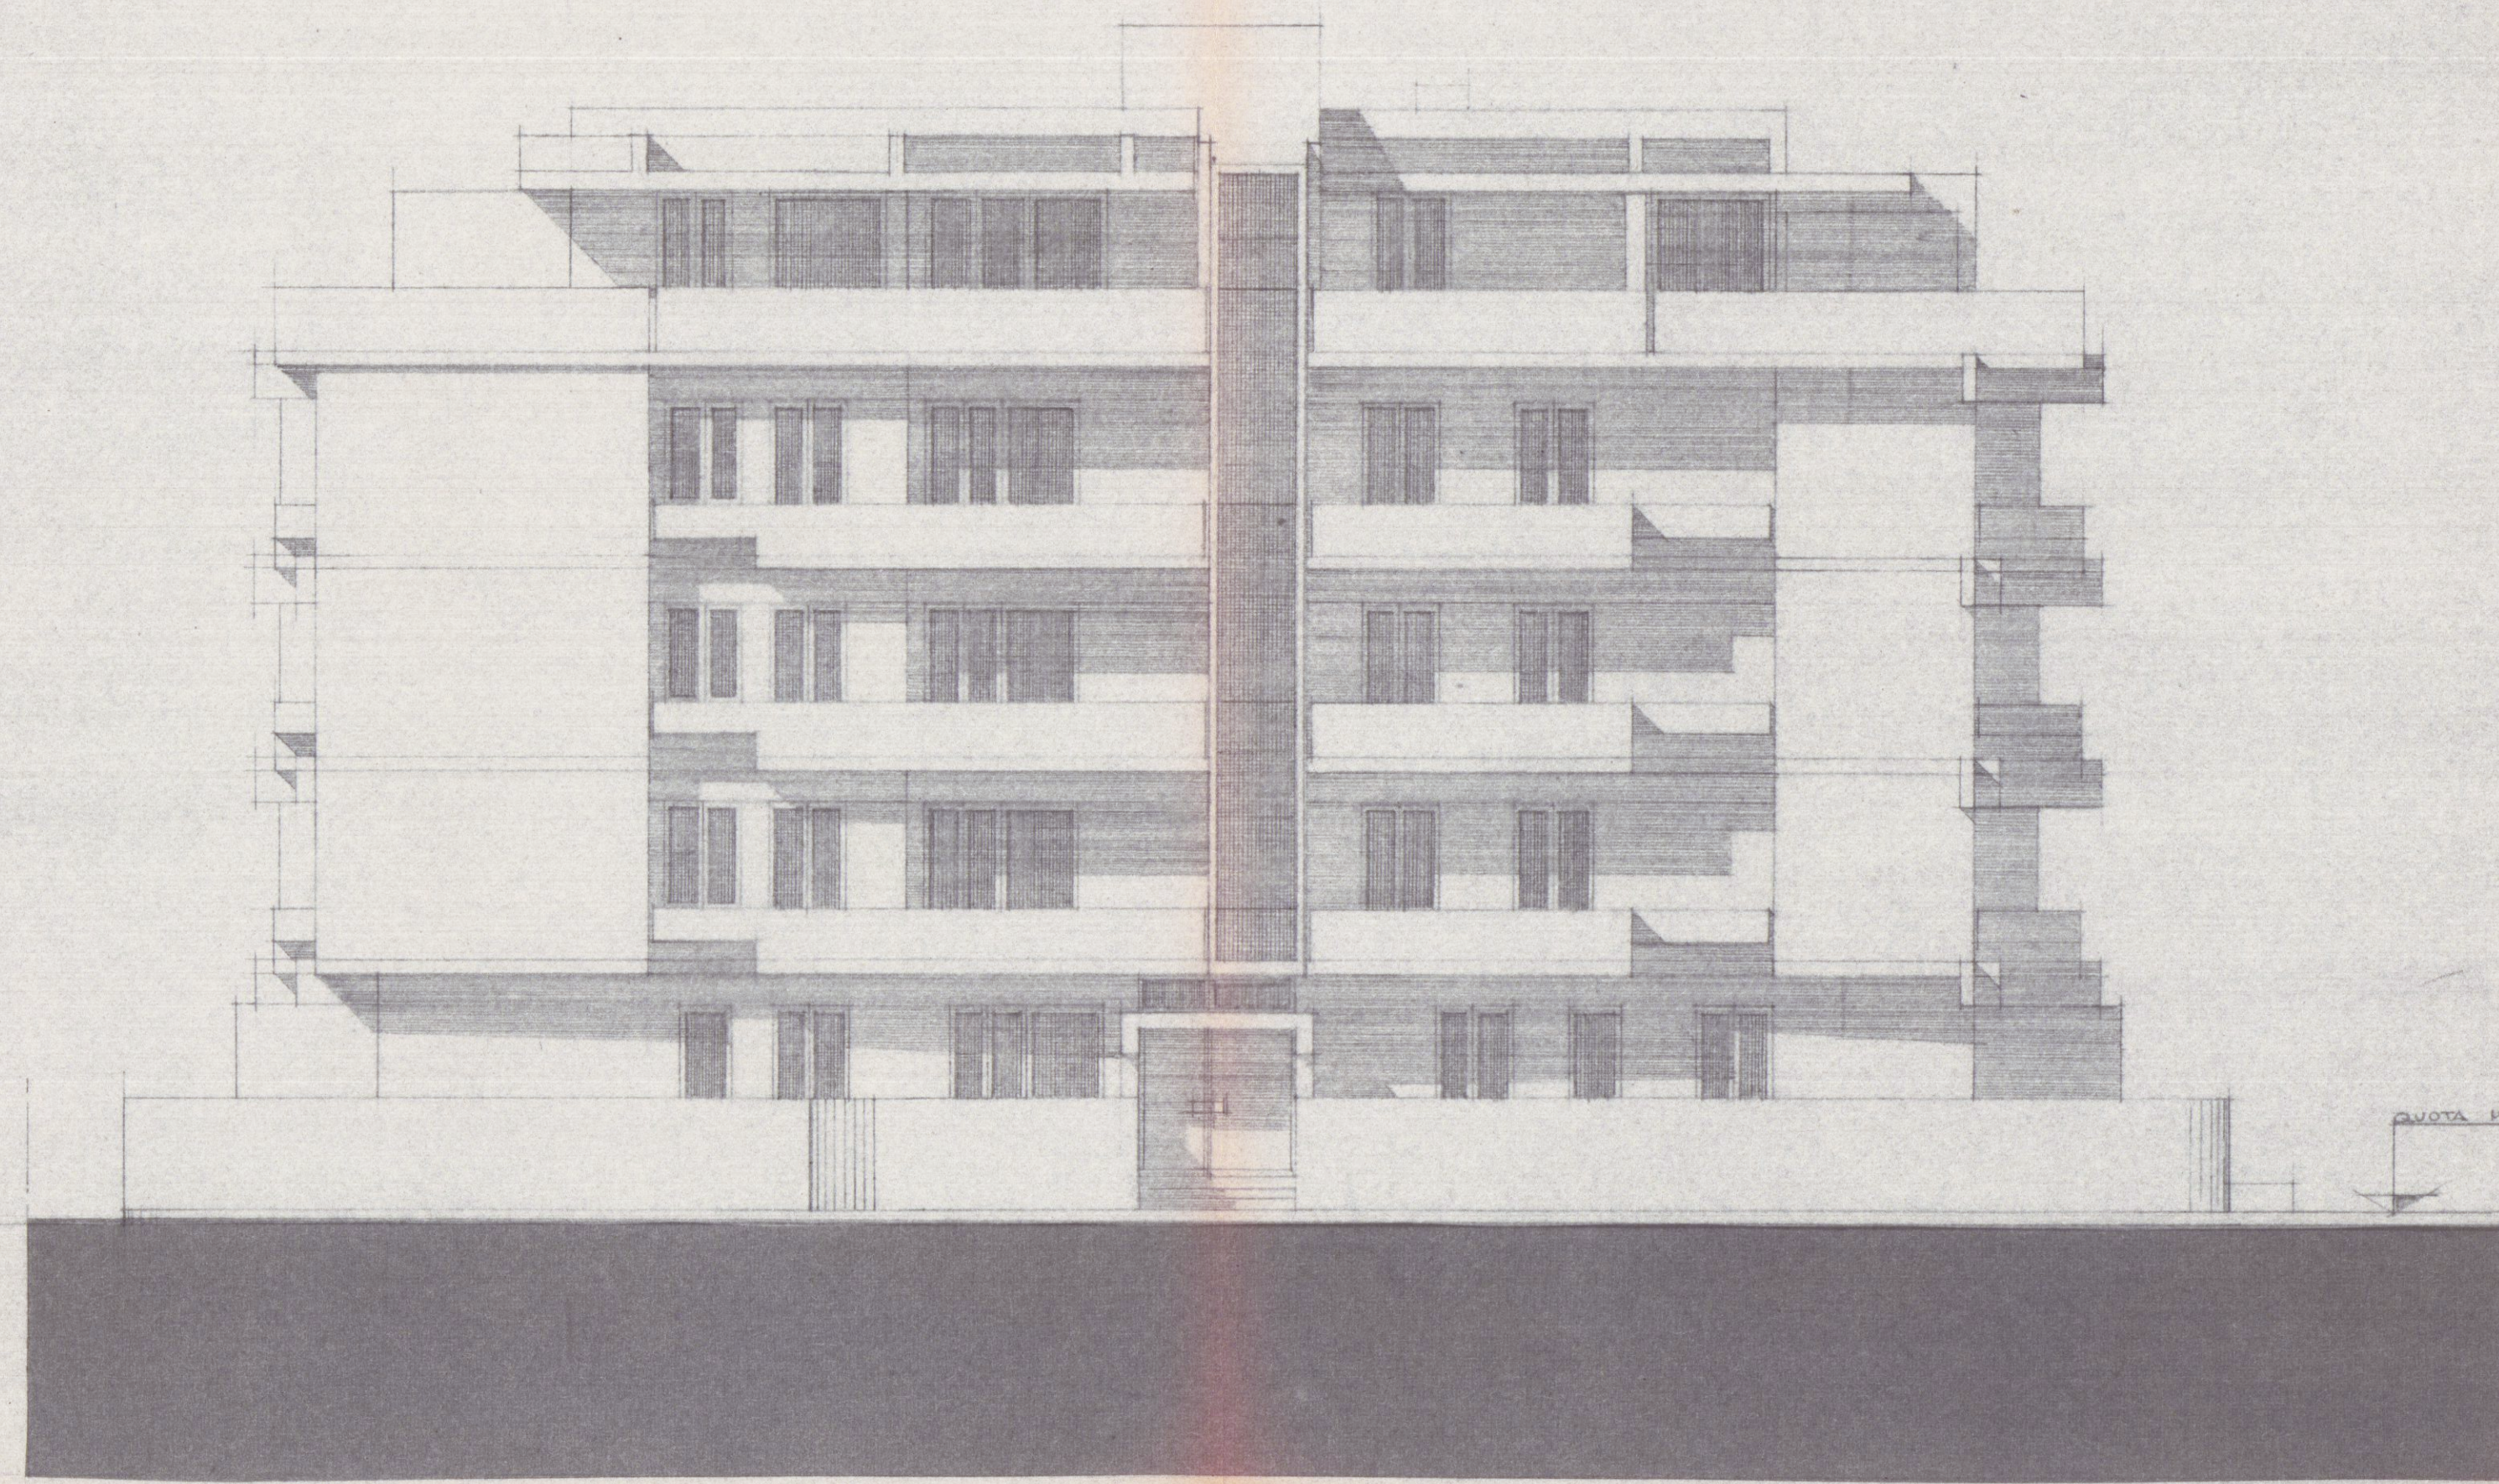


PROSPETTO NORD OVEST

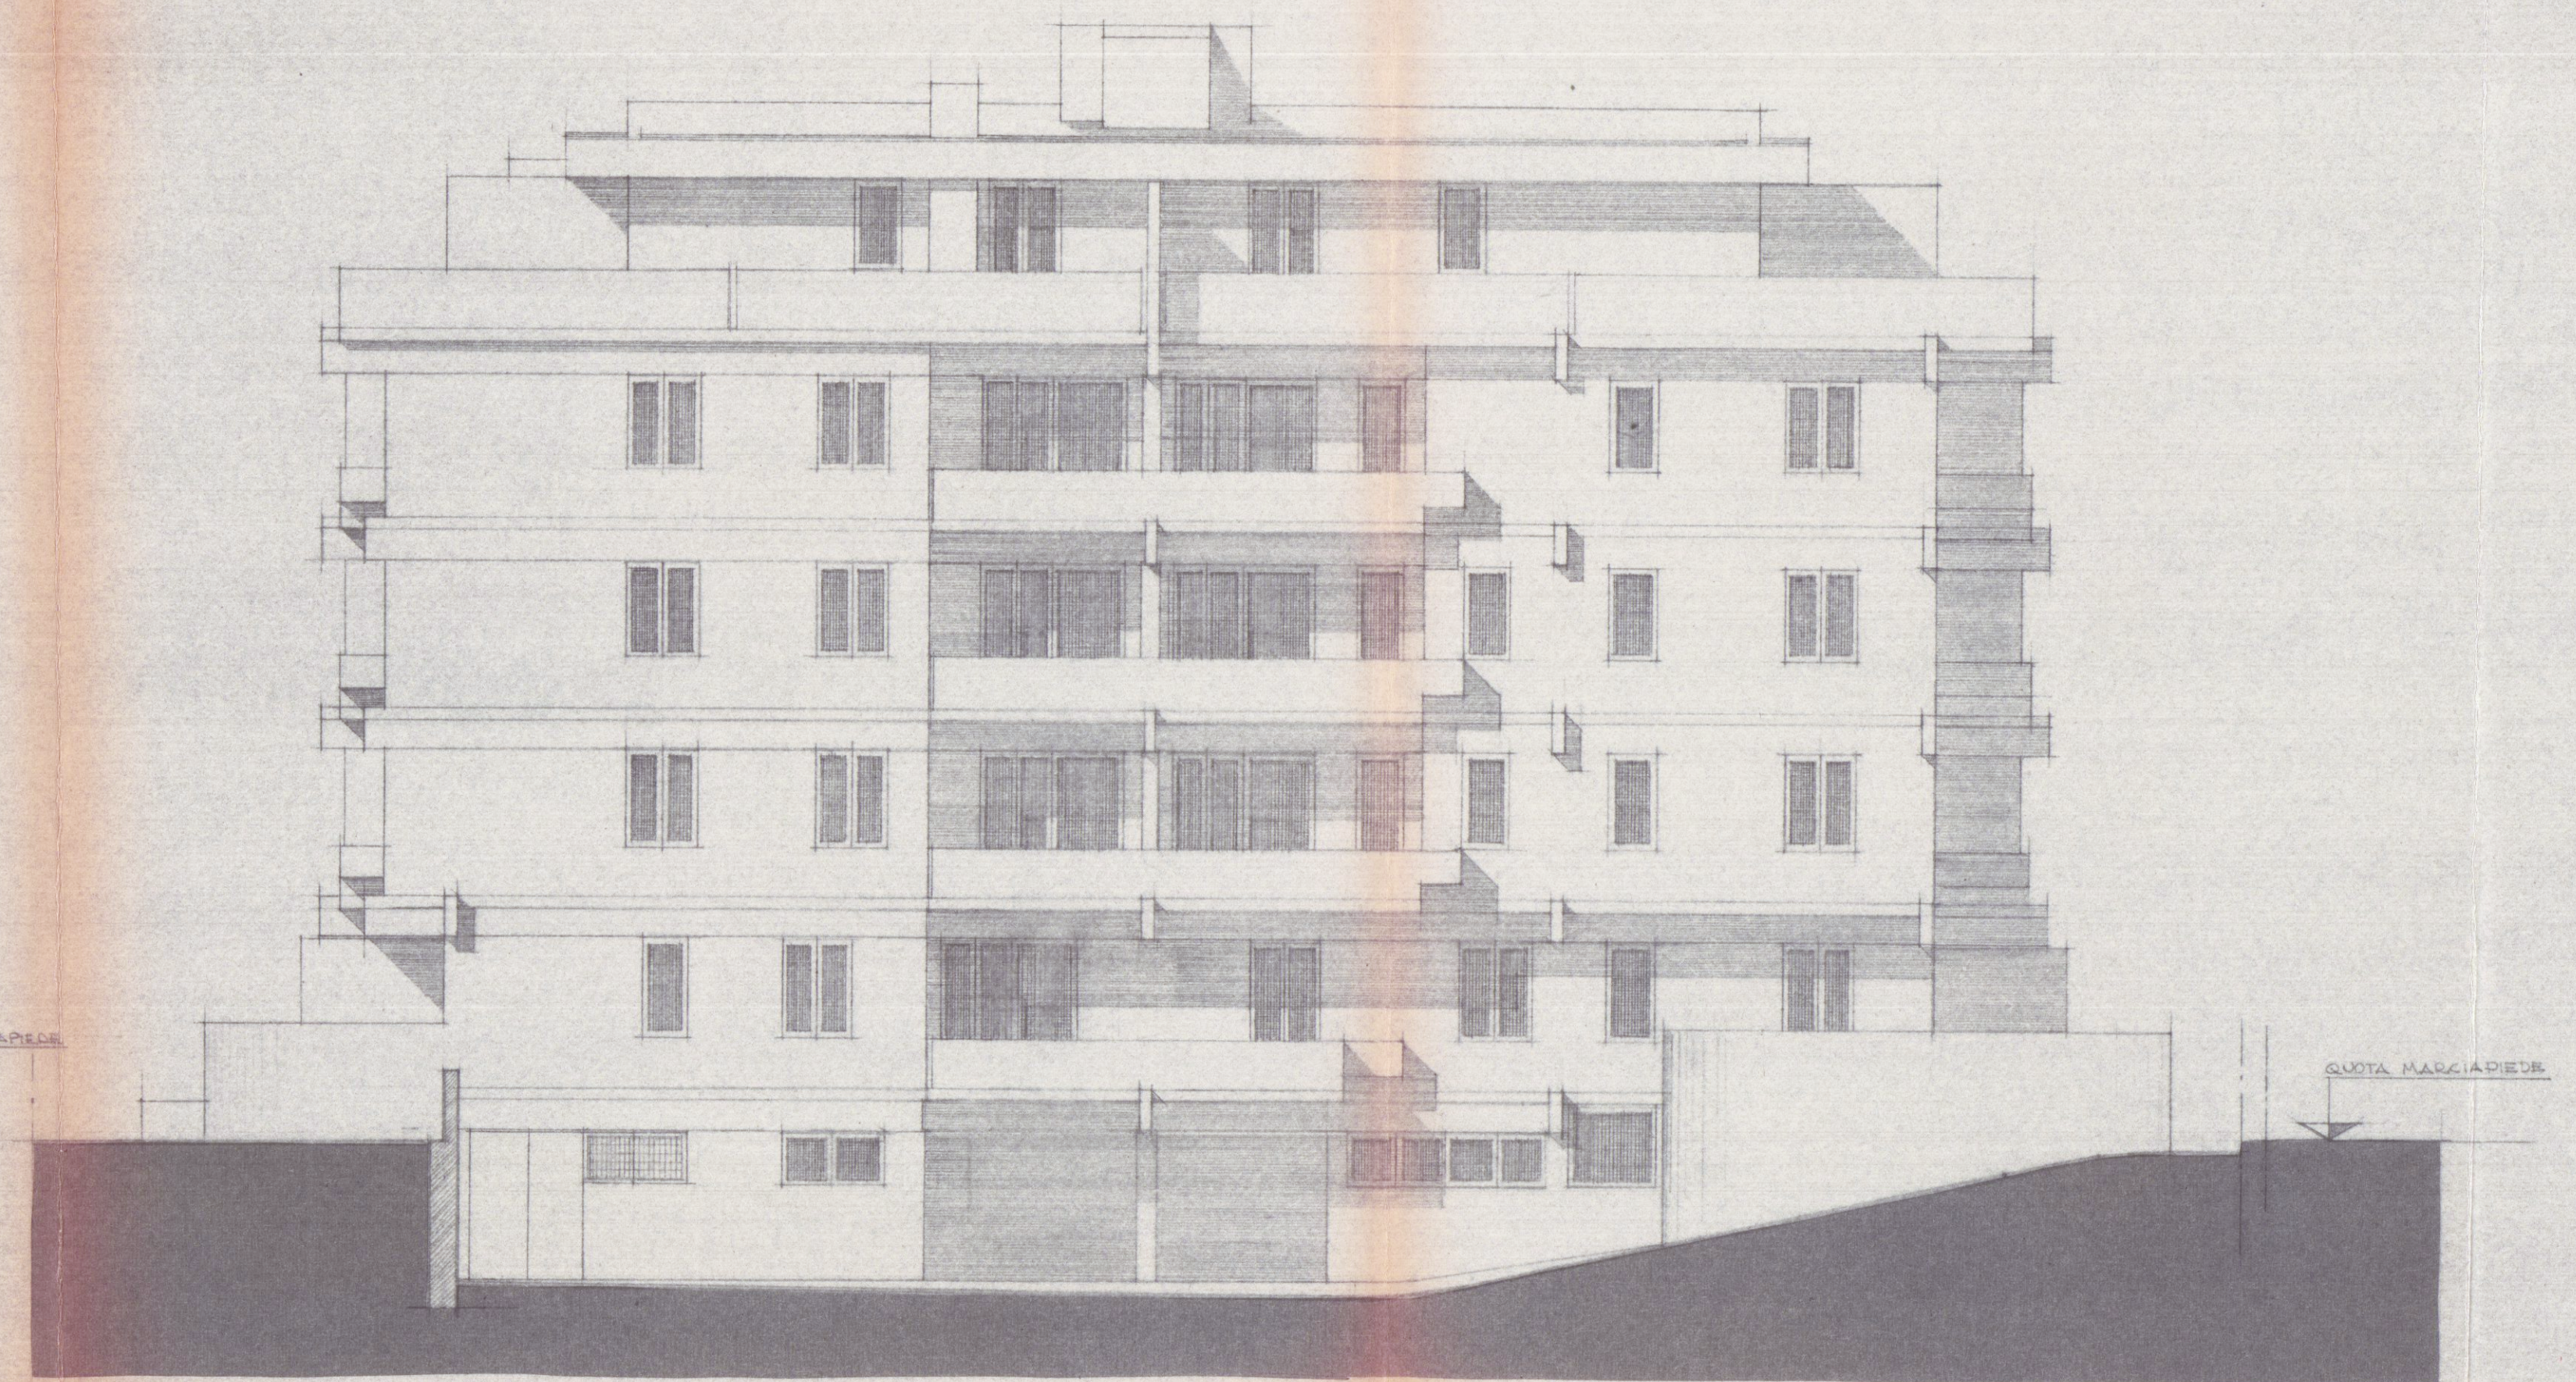


PROSPETTO SUD EST

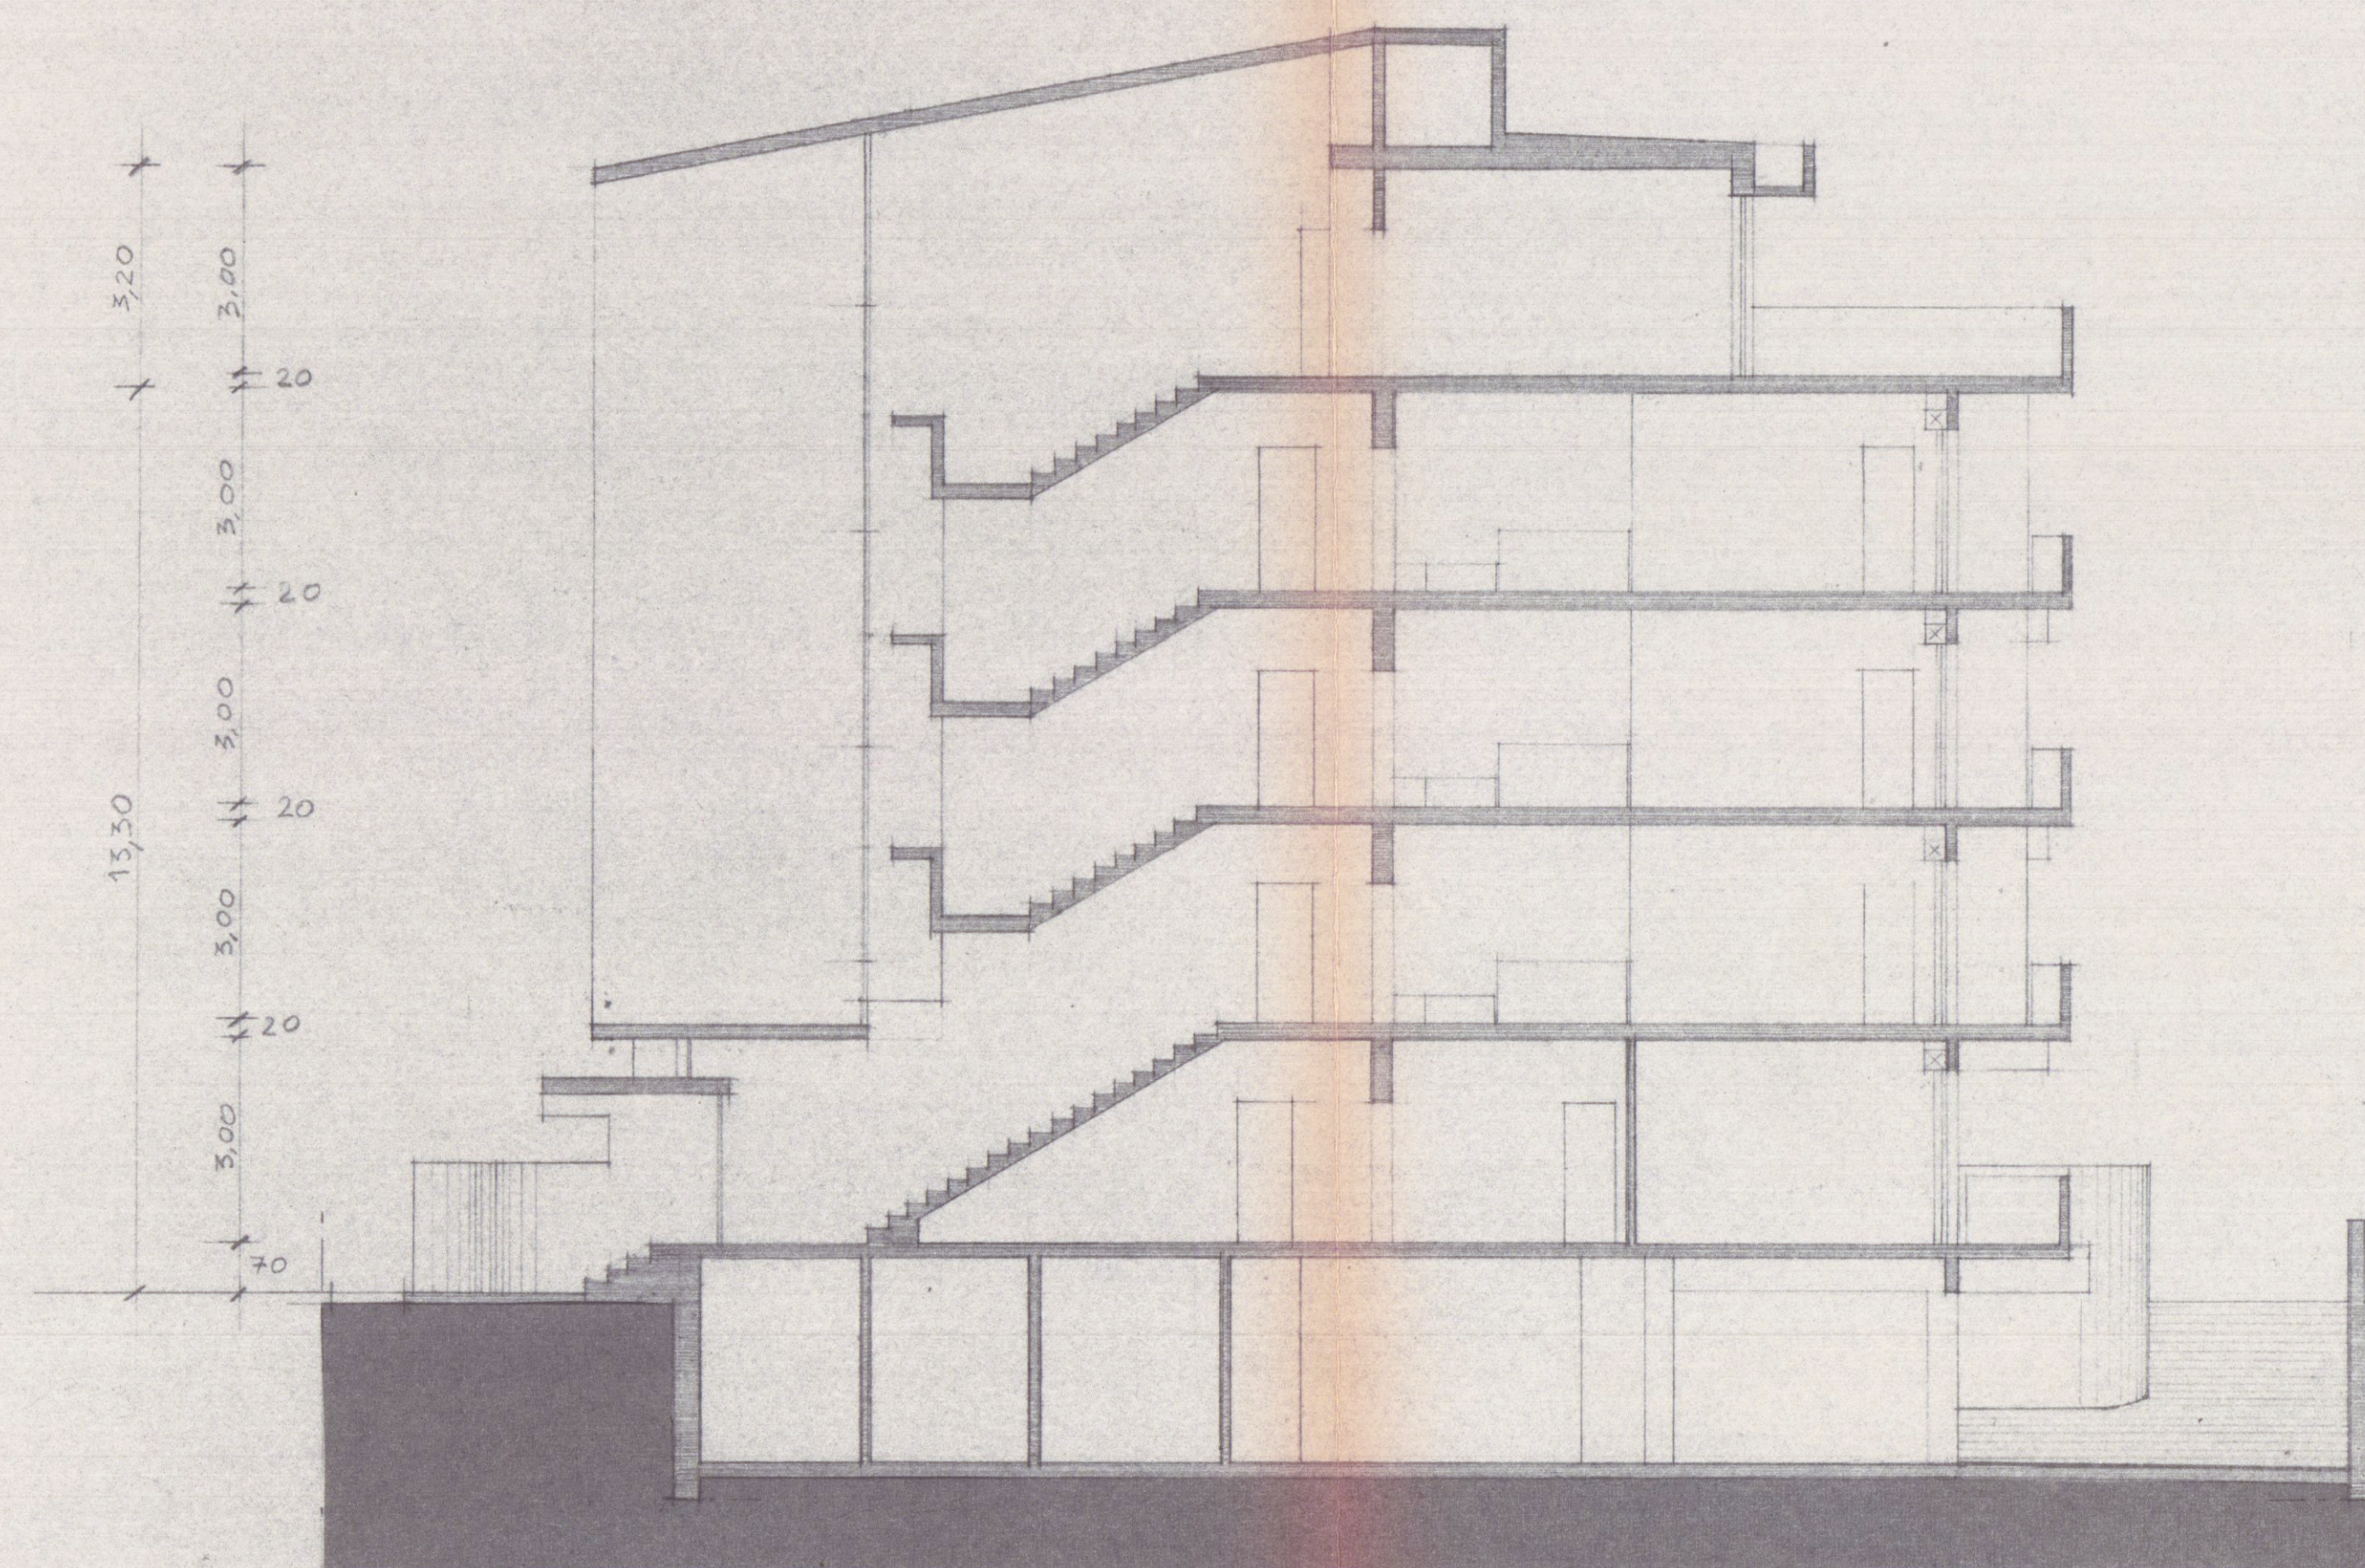

SEZIONE A-A

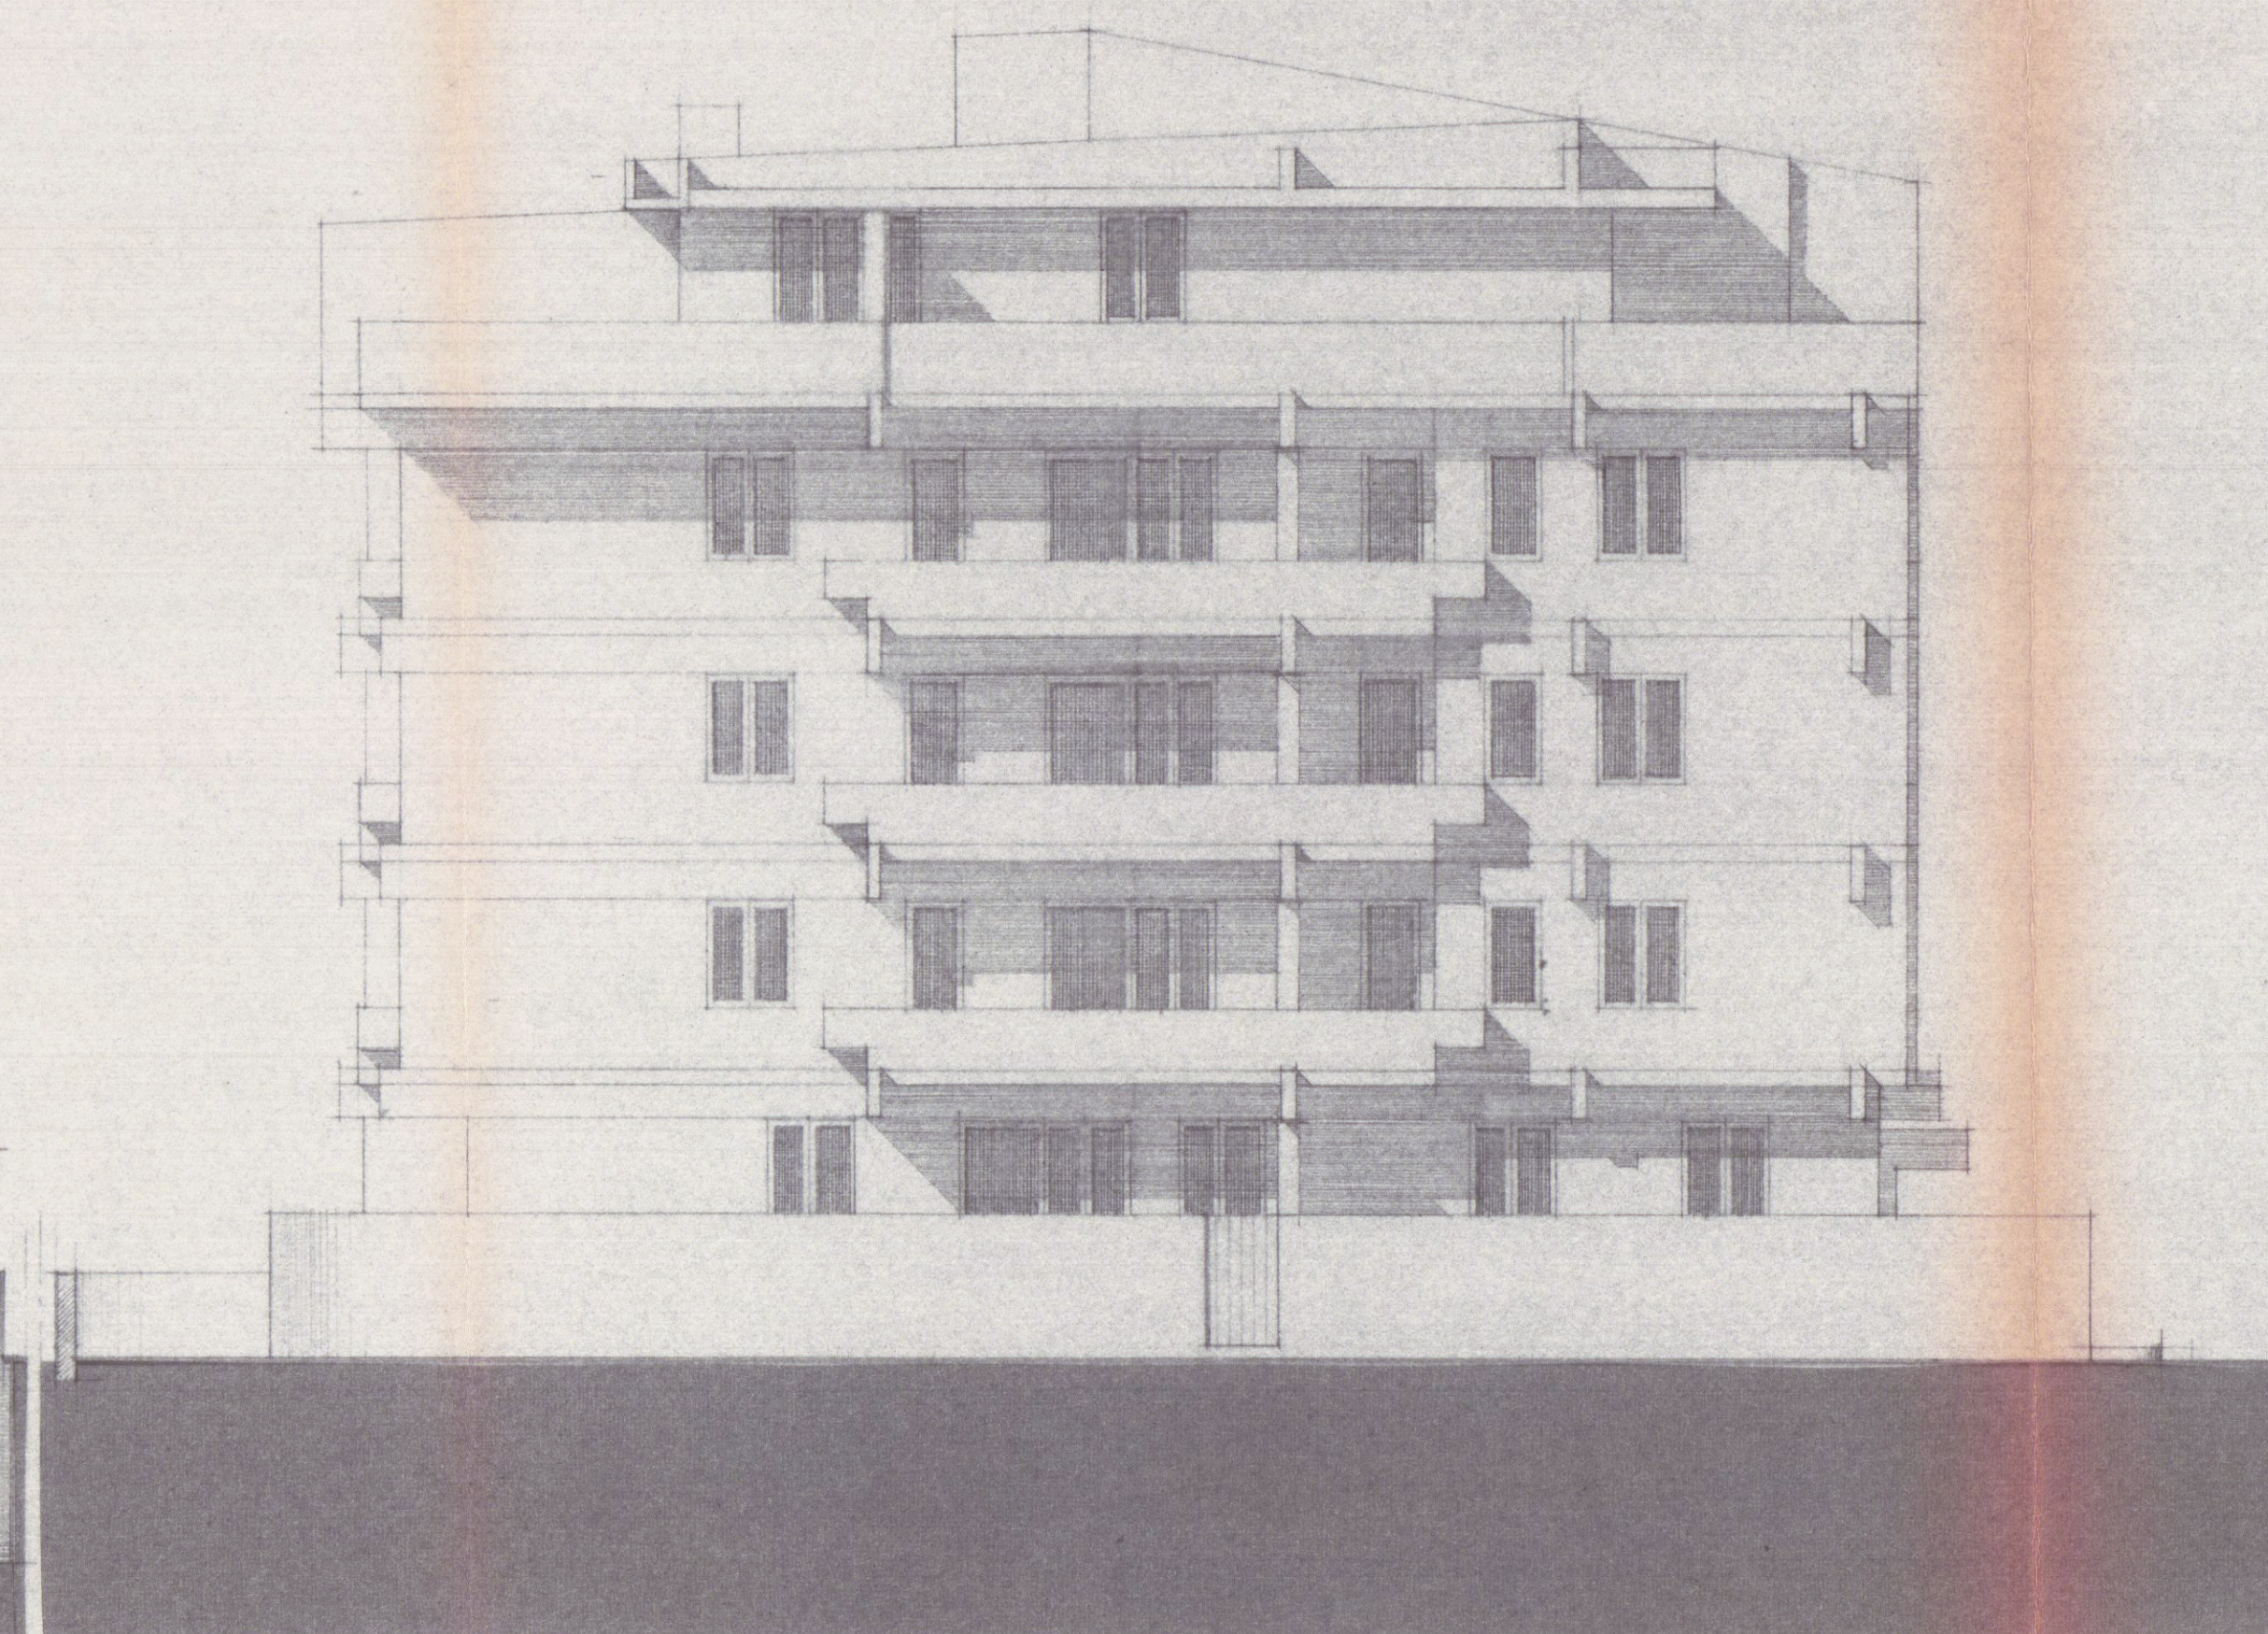

PROSPETTO NORD EST

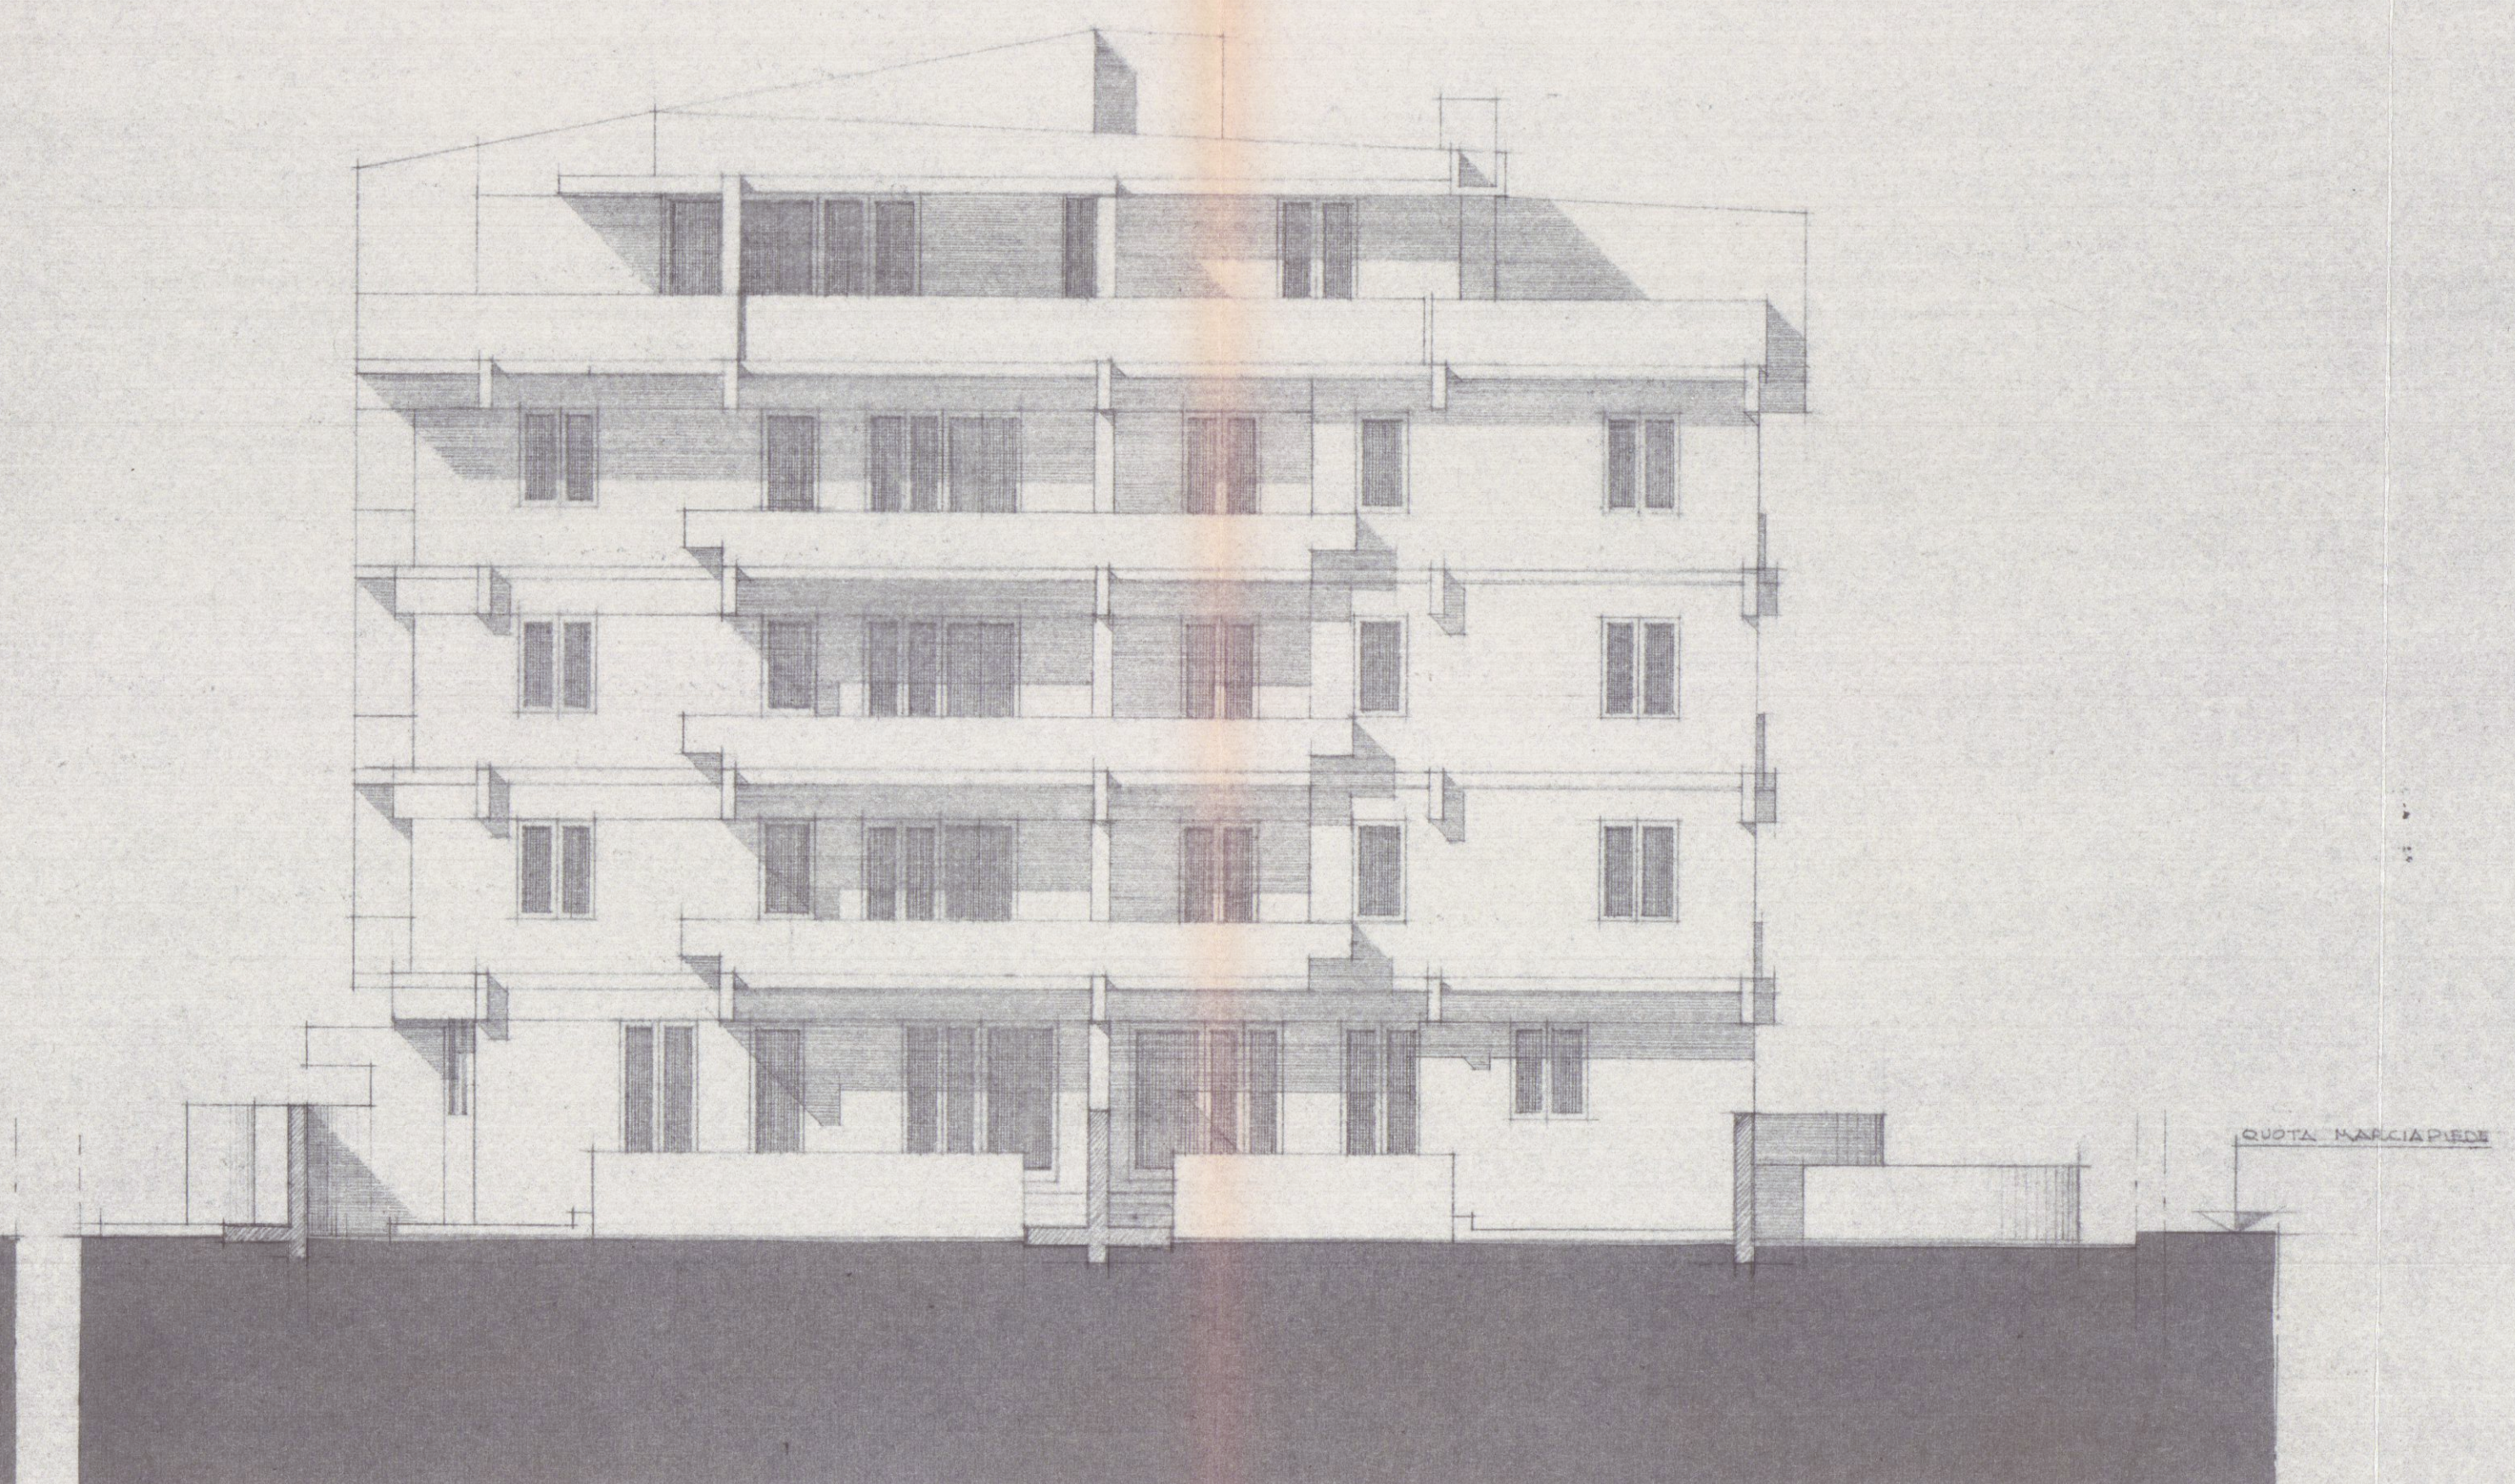

PROSPETTO SUD OVEST