




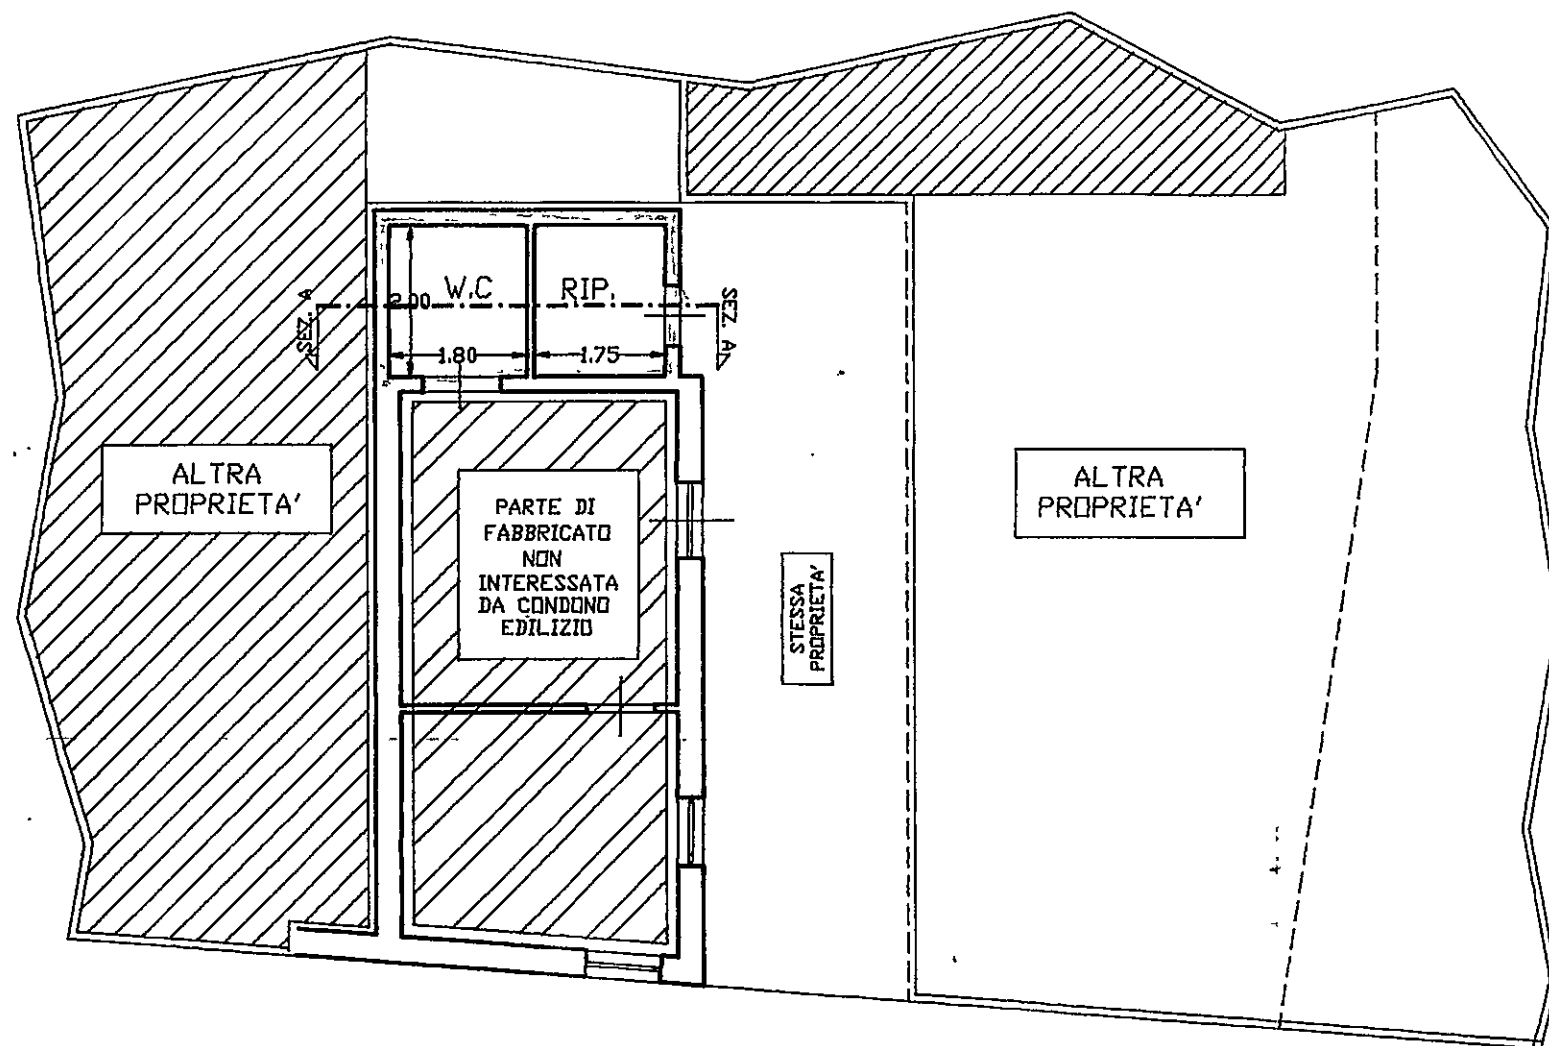

PIANTA PIANO TERRA


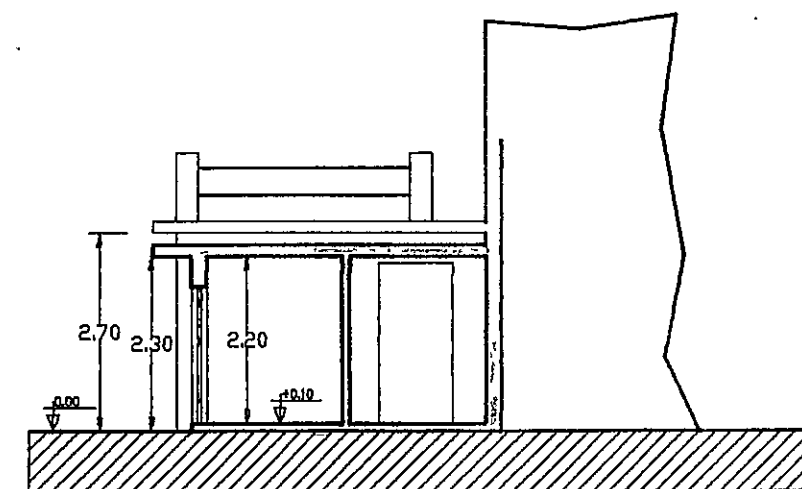


SEZIONE A-A

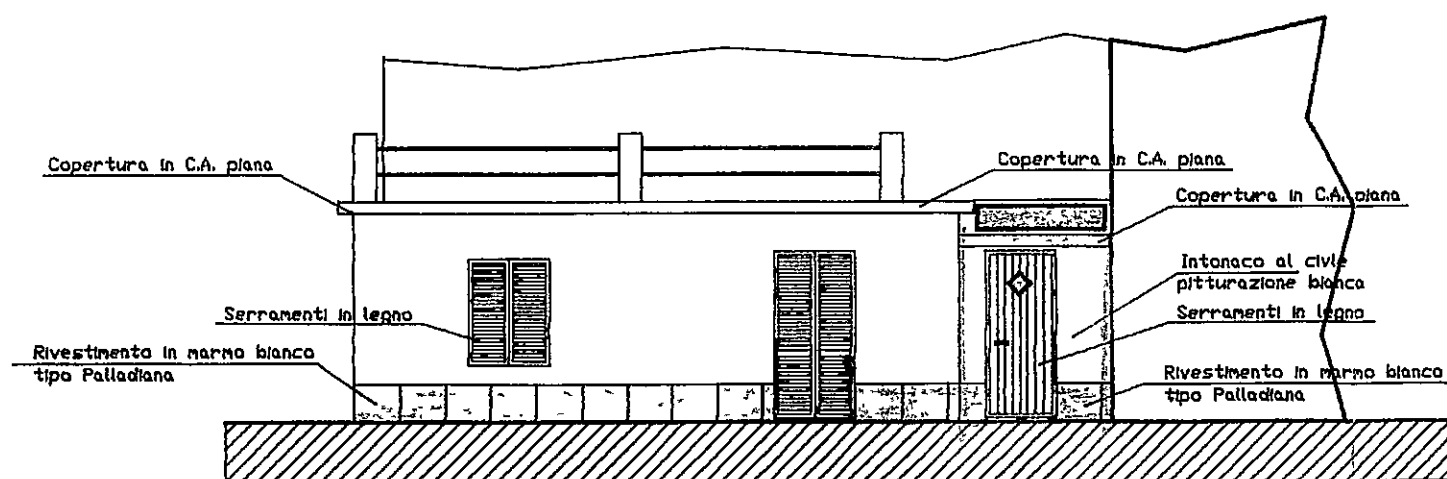

PROSPETTO SUD

Geom. RICCI GIORGIO - STUDIO TECNICO Marina di Carrara - Via Lunense n°135 - Tel. 0585/288.778					
COMMITTENTE: PEZZILLI MICHELE					
DENOMINAZIONE: ELABORATO GRAFICO ALLEGATO A DOMANDA DI CONDOMINIO EDILIZIO LG. 724/94					
DIS. N° 02					
Archivio	Disegnato	Approvato	Data	SCALA	INIZIALE
	erregi		OTT. 96		SOSTITUISCE IL N° SOSTITUITO DAL N°
SENZA IL N° CONSENSO QUESTO DISEGNO NON SI PUO' RIPRODURRE NE' COMUNICARE.					

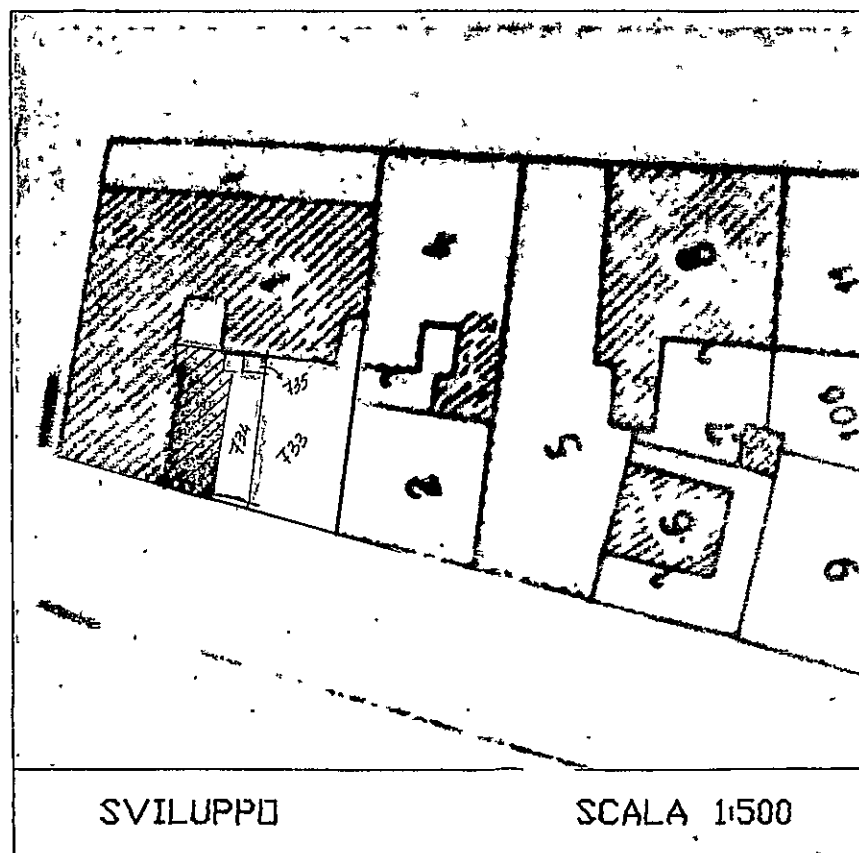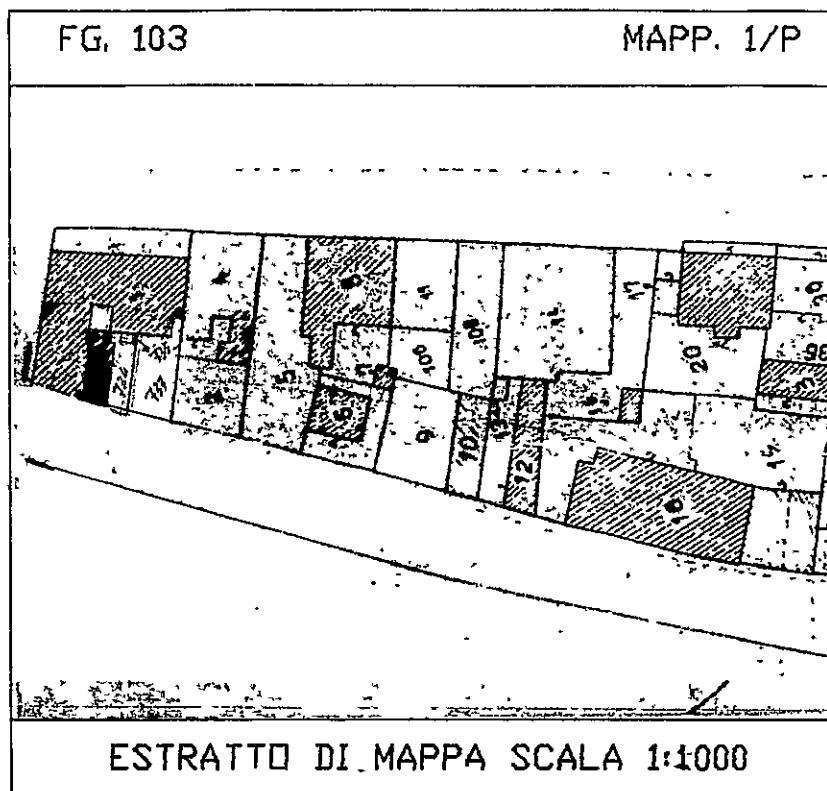

SCHEMA DELLE SUPERFICI E DEI VOLUMI



RIF.	DIM.	SUP.	H.med	VOLUME
1	3.80x2.20	8.36	2.70	22.56
TOT.		8.36		22.56

Geom. RICCI GIORGIO - STUDIO TECNICO Marina di Carrara - Via Lunense n°135 - Tel. 0585-788718					
COMMITTENTE: PEZZILLI MICHELE					
DENOMINAZIONE: ELABORATO GRAFICO ALLEGATO A DOMANDA DI CONDOMINIO EDILIZIO LG. 724/94					
DIS. N° 01					
Archivio	Disegnato	Approvato	Data	SCALA	INDICE
	arregi		OTT. 96		SOSTITUISCE IL N° SOSTITUITO DAL N°
SENZA IL N° CONSENSO QUESTO DISEGNO NON SI PUO' RIPRODURRE NE' COMUNICARE.					