


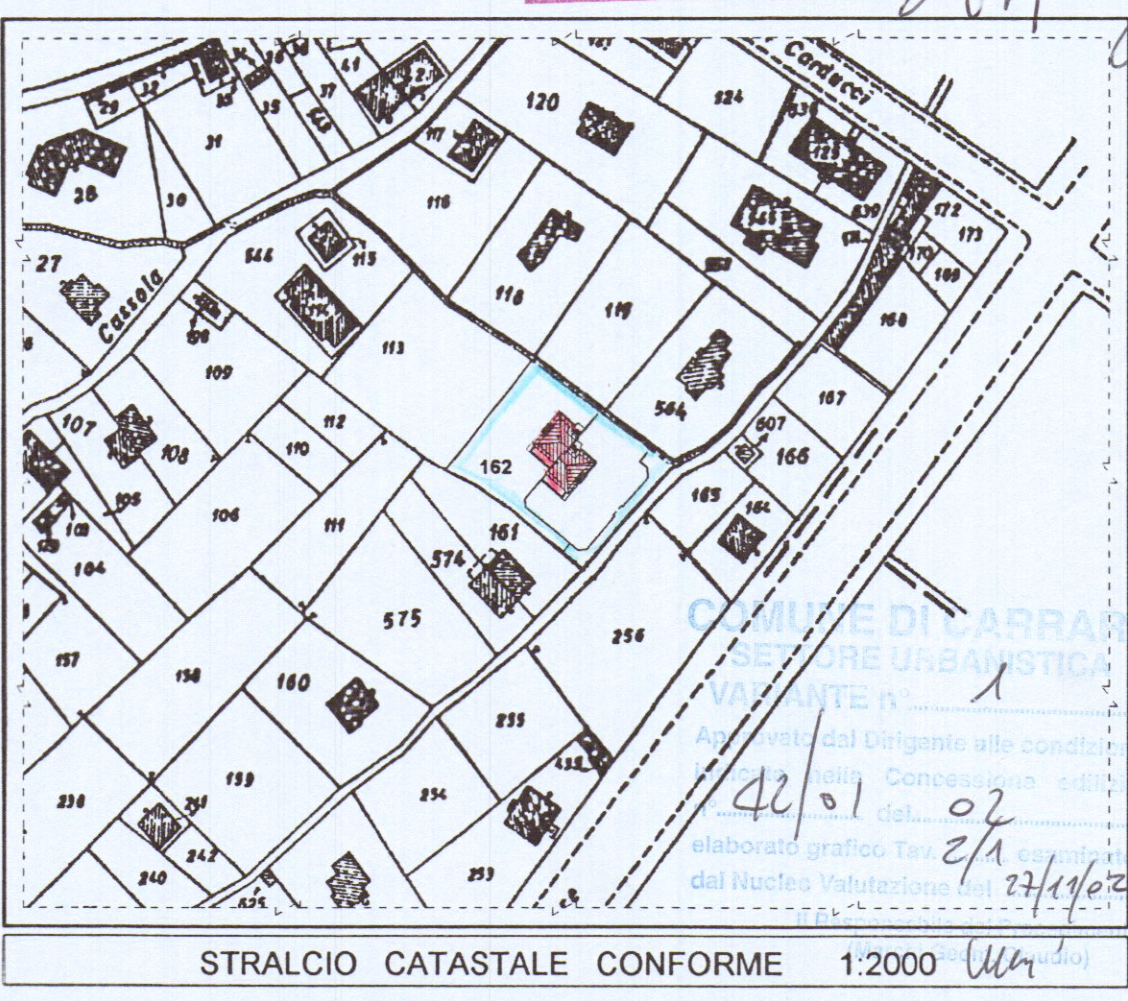

BENETTI MARIO GEOMETRA

VIALE XX SETTEMBRE 91 LOC STADIO - CARRARA (MS) - TEL 0585 / 841344

COMMITTENTE	SCALA	REVISIONI	DATA	TAVOLA
SIG. ITALO GIANNINI	1: 2000	0 12/03/99	22/07/02	2
SIG. GIANFRANCO BRAGAZZI	1: 200	1 12/06/99		
	1: 100	2 10/08/99	SOLA	
	1: 1	3 09/05/01		
PROGETTO	COMUNE			
Fabbricato di civile abitazione località GILDONA	CARRARA			
Comune di Carrara	FG MP			
	71 162			
	323			
OGGETTO TAVOLA	DISEGNATOR			
STRALCIO CATASTALE - TABELLA DATI URBANISTICI	E			
PROSPETTI E SEZIONI - SCHEMA S.U.L.				
TABELLA SUPERFICI E VOLUMI				
note	AZIENDA USL N. 7 - VECTOWORKS			
RIF. CONCESSIONE EDILIZIA n° 42/01	20 SET. 2002			
per l'approvazione del presente progetto.				
Il Funzionario Medico				



COMUNE	CARRARA
FOGLIO	71
MAPPALI	162
	323





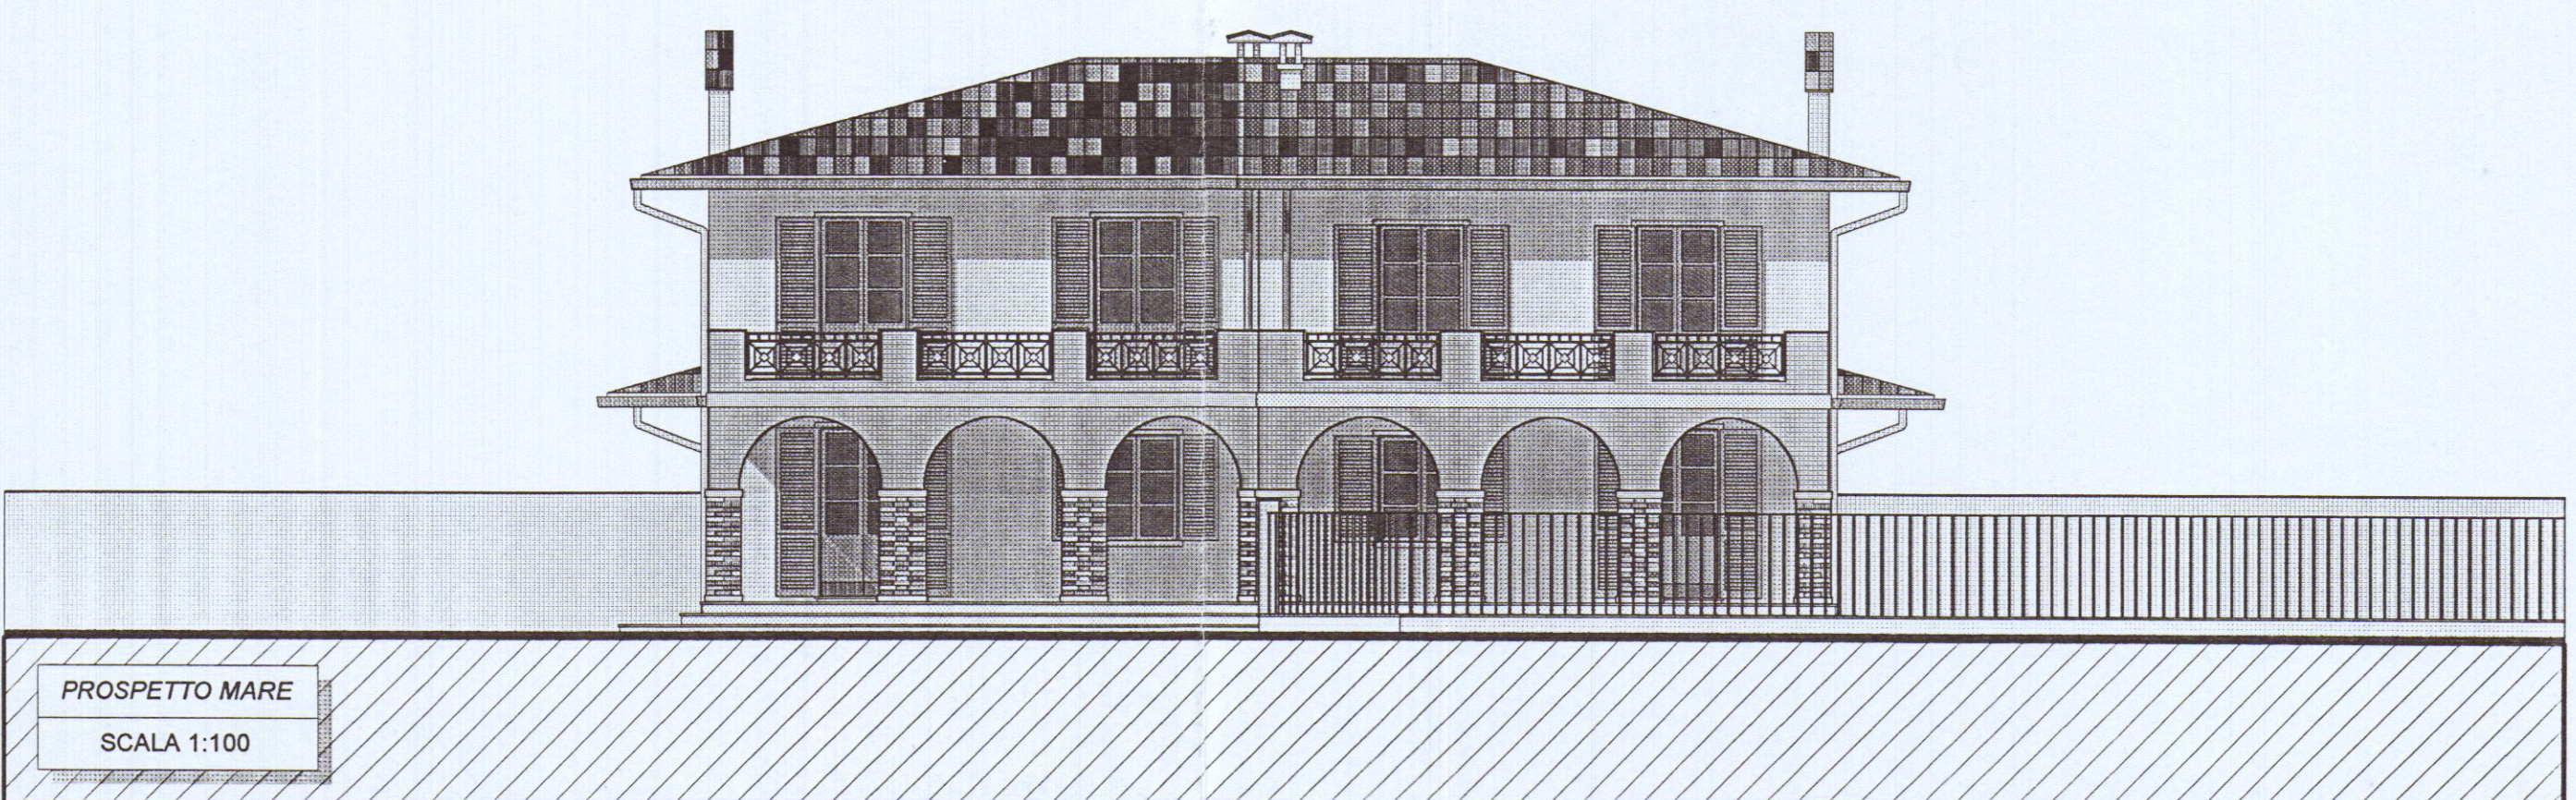


TABELLA DATI URBANISTICI

	DATI PRG	RIF PRG	PROGETTO
TIPOLOGIA	Villa/Villino		Villa/Villino
SUP. LOTTO			2059 mq
SUP. EDIFICABILE			1939 mq
DISTANZA CONFINI	□ 5.00 ml		> 6.15 ml
DISTANZA STRADA	□ 7.00 ml		> 7.80 ml
DISTANZA FABBRICATI	□ 10.00 ml	□ 14 ml	> 20 ml
H MAX	7.50 ml		6.30 ml
PIANI MAX	2		2
R.C.	□ 18.00 %	□ 370.62 mq	205.87 mq
U.F.	□ 0.26	□ 0.17	#CVAL?
S.U.L.	□ 350.0 mq		313.53 mq
SUP. DREN.			
G.R. 230/90	□ 25.0 %	□ 515 mq	1853.33 mq
PARCHEGGI	□ 1.5 % SUL	□ 4.7 p.a.	6 p.a.

TABELLA SUPERFICI E VOLUMI

	ml	ml	area	h	volume
1	4.40 x 2.00 =	8.80 mq	x 6.30 =		55.44 mc
2	8.20 x 3.70 =	30.34 mq	x 6.30 =		191.14 mc
3	8.05 x 4.80 =	38.64 mq	x 6.30 =		243.43 mc
4	7.90 x 2.90 =	22.91 mq	x 3.20 =		73.31 mc
5	1.25 x 0.45 =	0.56 mq	x 0.50 =		0.28 mc
6	2.55 x 0.45 =	1.15 mq	x 3.45 =		3.96 mc
7	4.40 x 2.00 =	8.80 mq	x 6.30 =		55.44 mc
8	8.05 x 4.35 =	35.02 mq	x 6.30 =		220.61 mc
9	8.20 x 4.15 =	34.03 mq	x 6.30 =		214.39 mc
10	8.20 x 2.90 =	23.78 mq	x 3.20 =		76.10 mc
11	1.30 x 0.45 =	0.59 mq	x 0.50 =		0.29 mc
12	2.35 x 0.45 =	1.06 mq	x 3.45 =		3.65 mc
TOTALE		205.67 mq			1038.00 mc

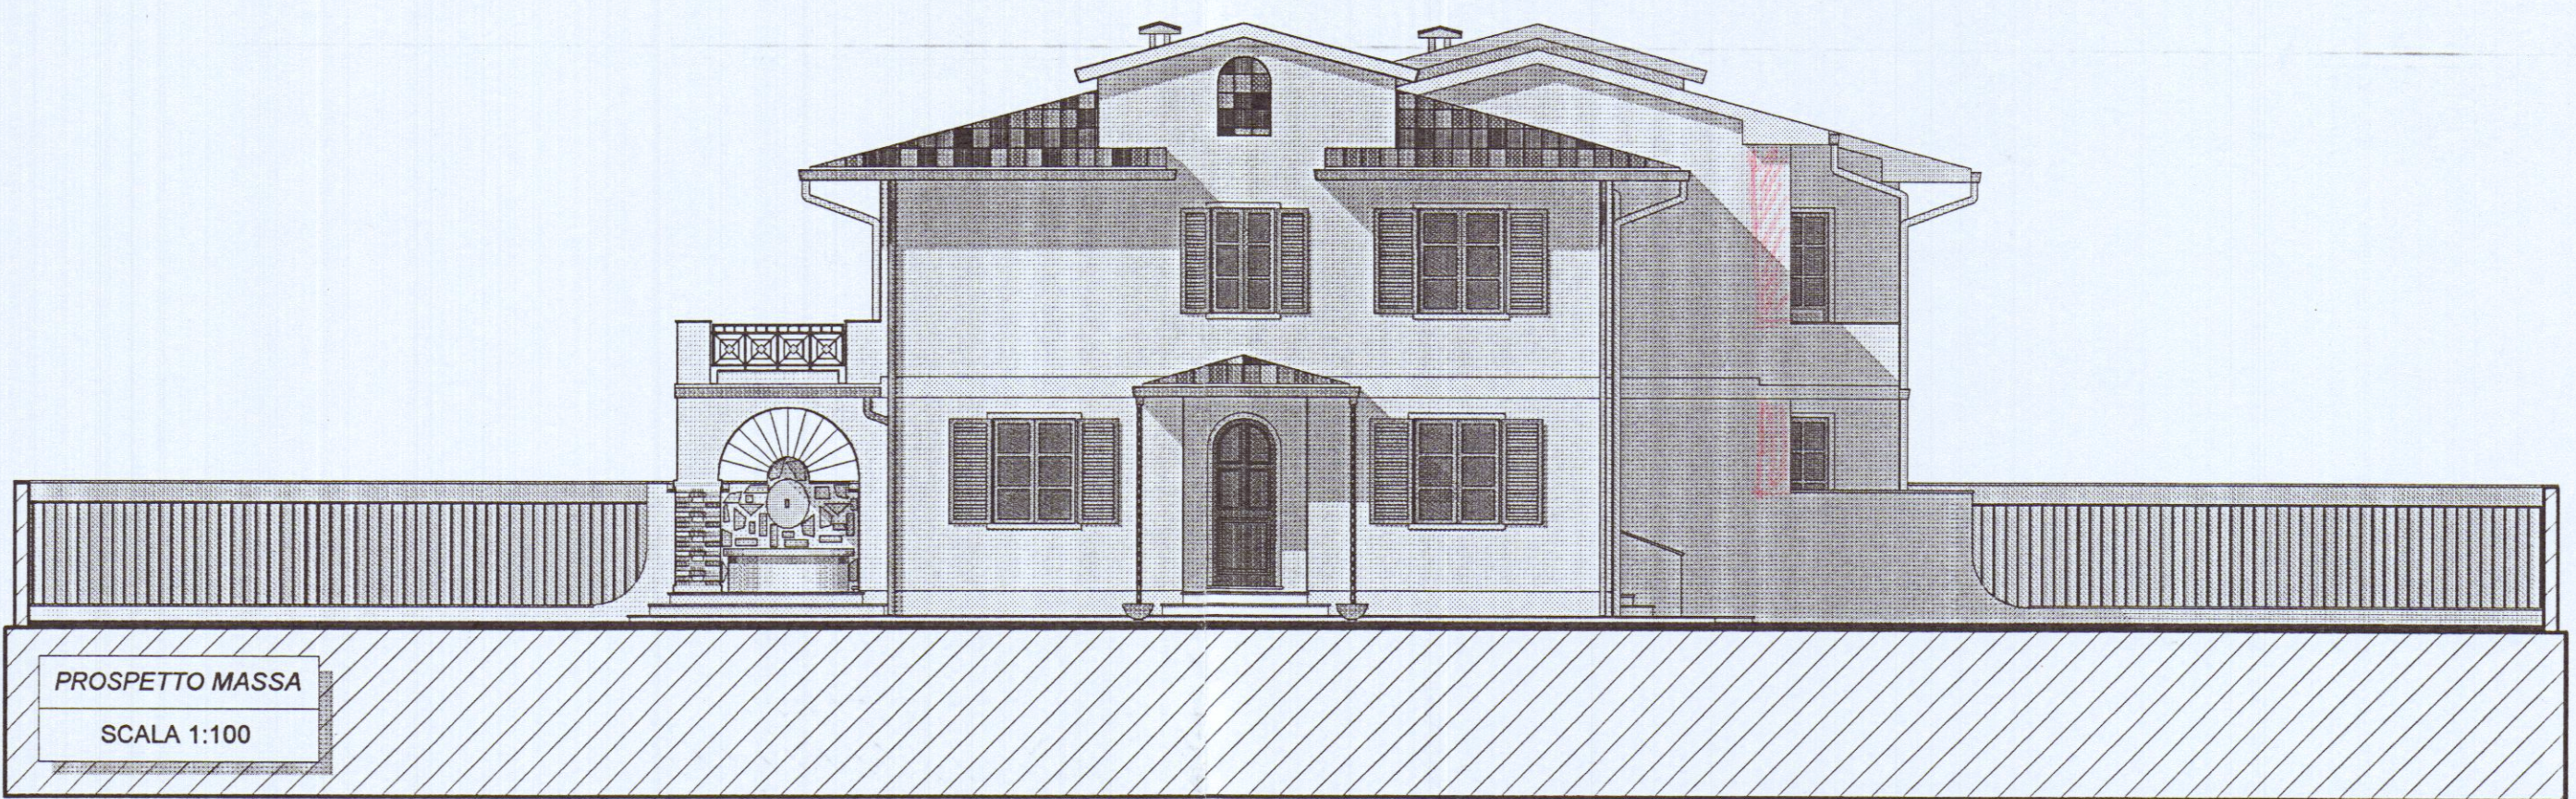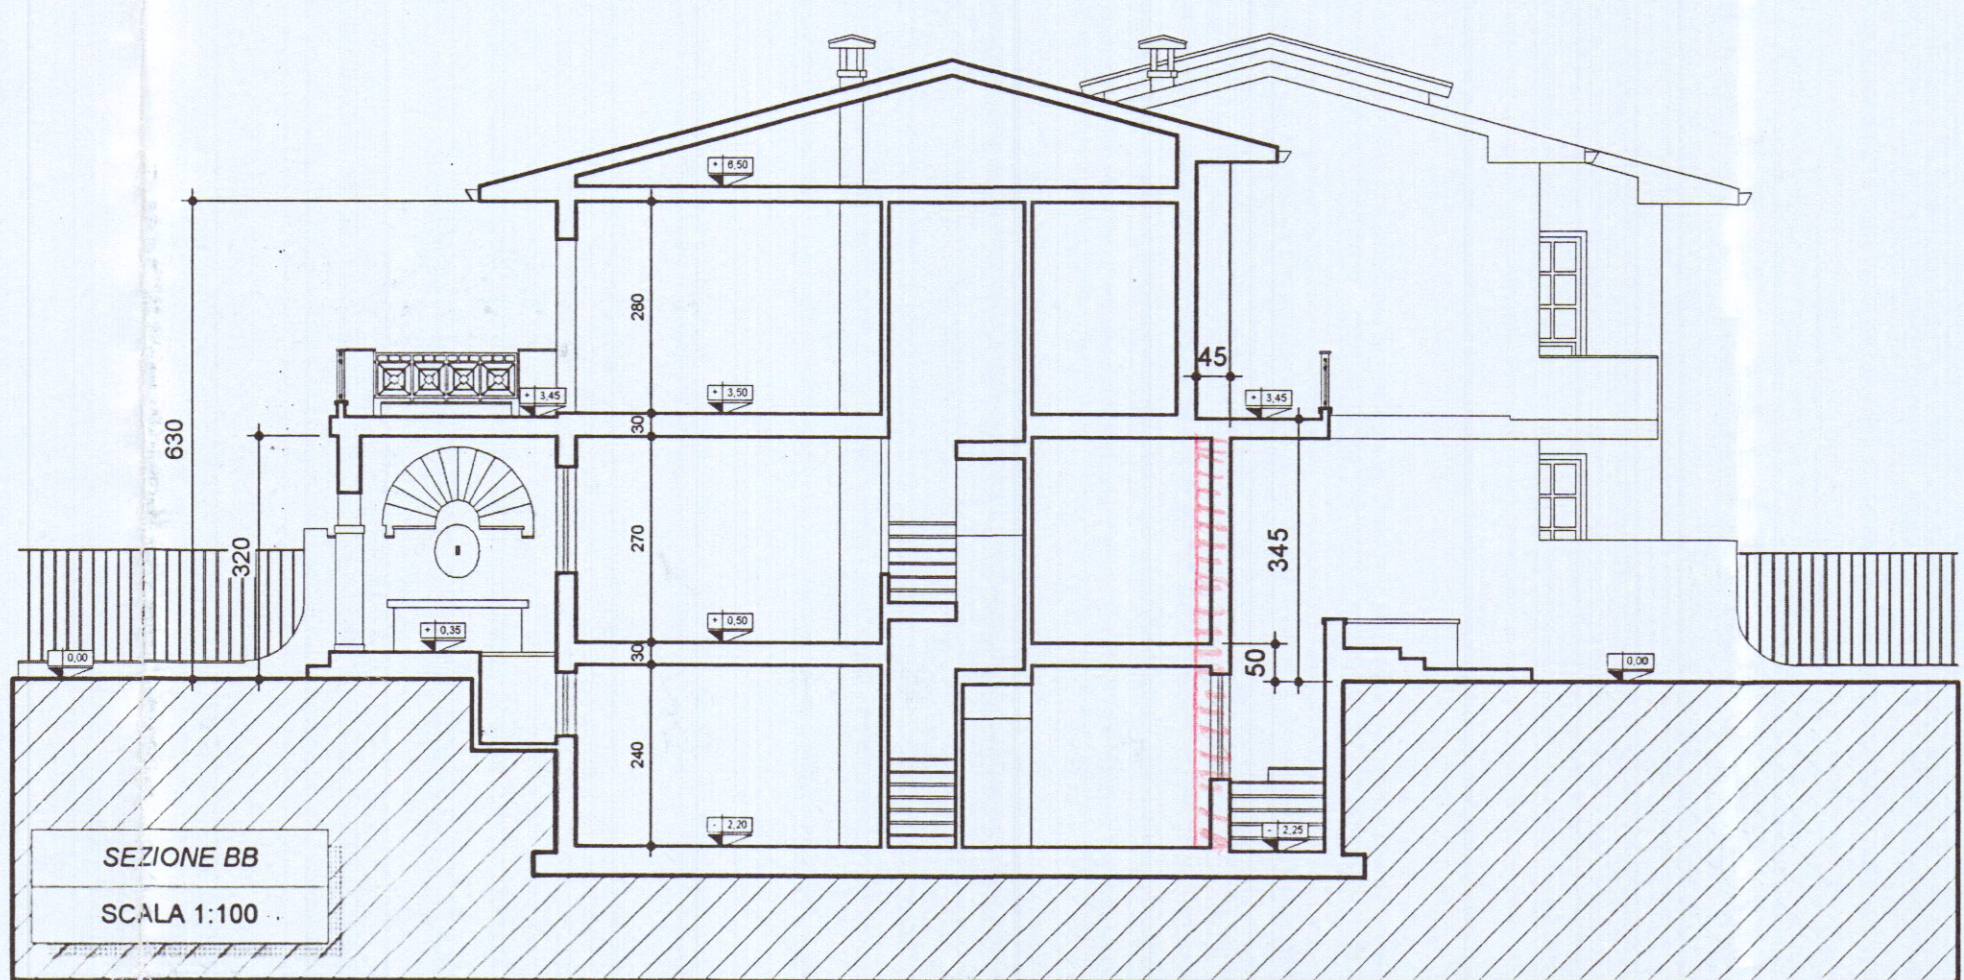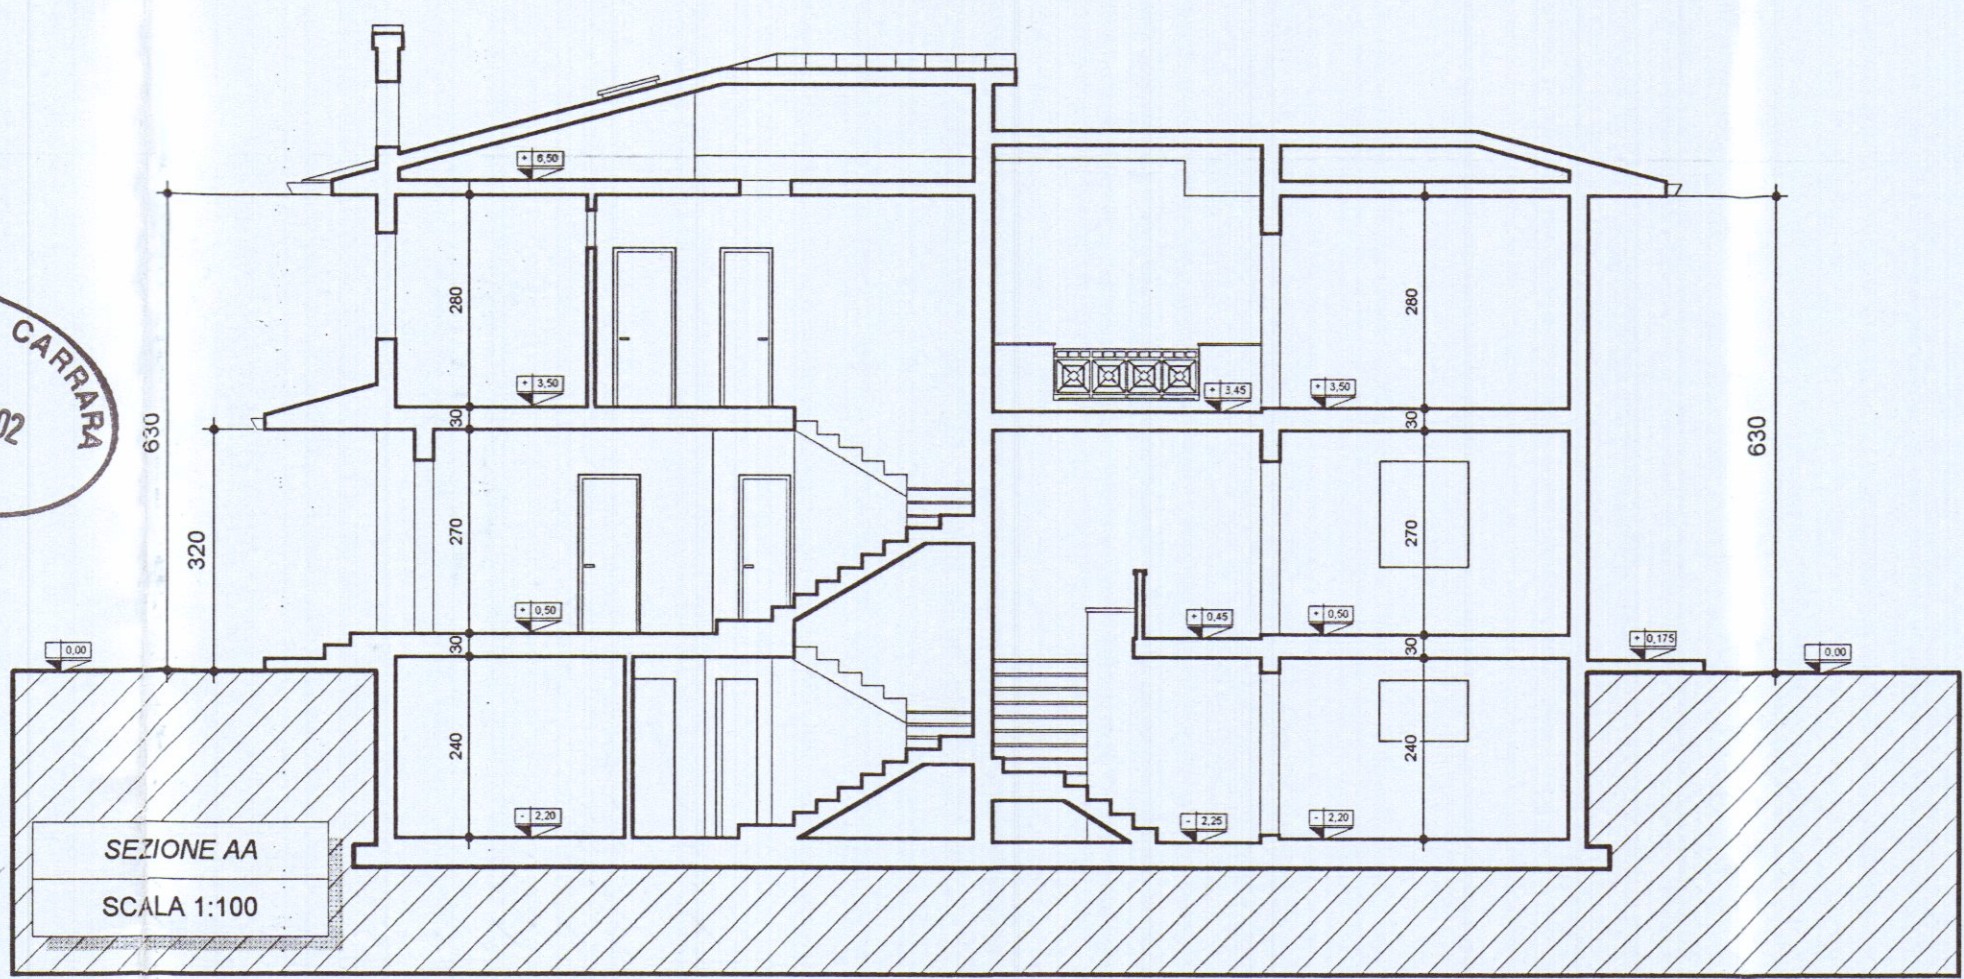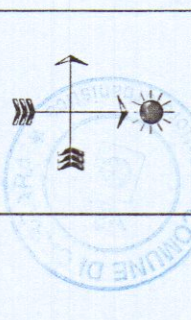