

STRUTTURE RICETTIVE
(APPARTAMENTI PER VACANZE)
DA ERIGERSI IN VIA PONTREMOLI
LOC. BATTILANA CARRARA

PROPRIETA': Gataleta Maria Teresa -
Galloni Erasme - Marelli Maria Assunta

PROGETTISTA: DOTT. ARCH. DANI ATTILIO




TAV.


4

SCALA 1:100


PROSPETTI

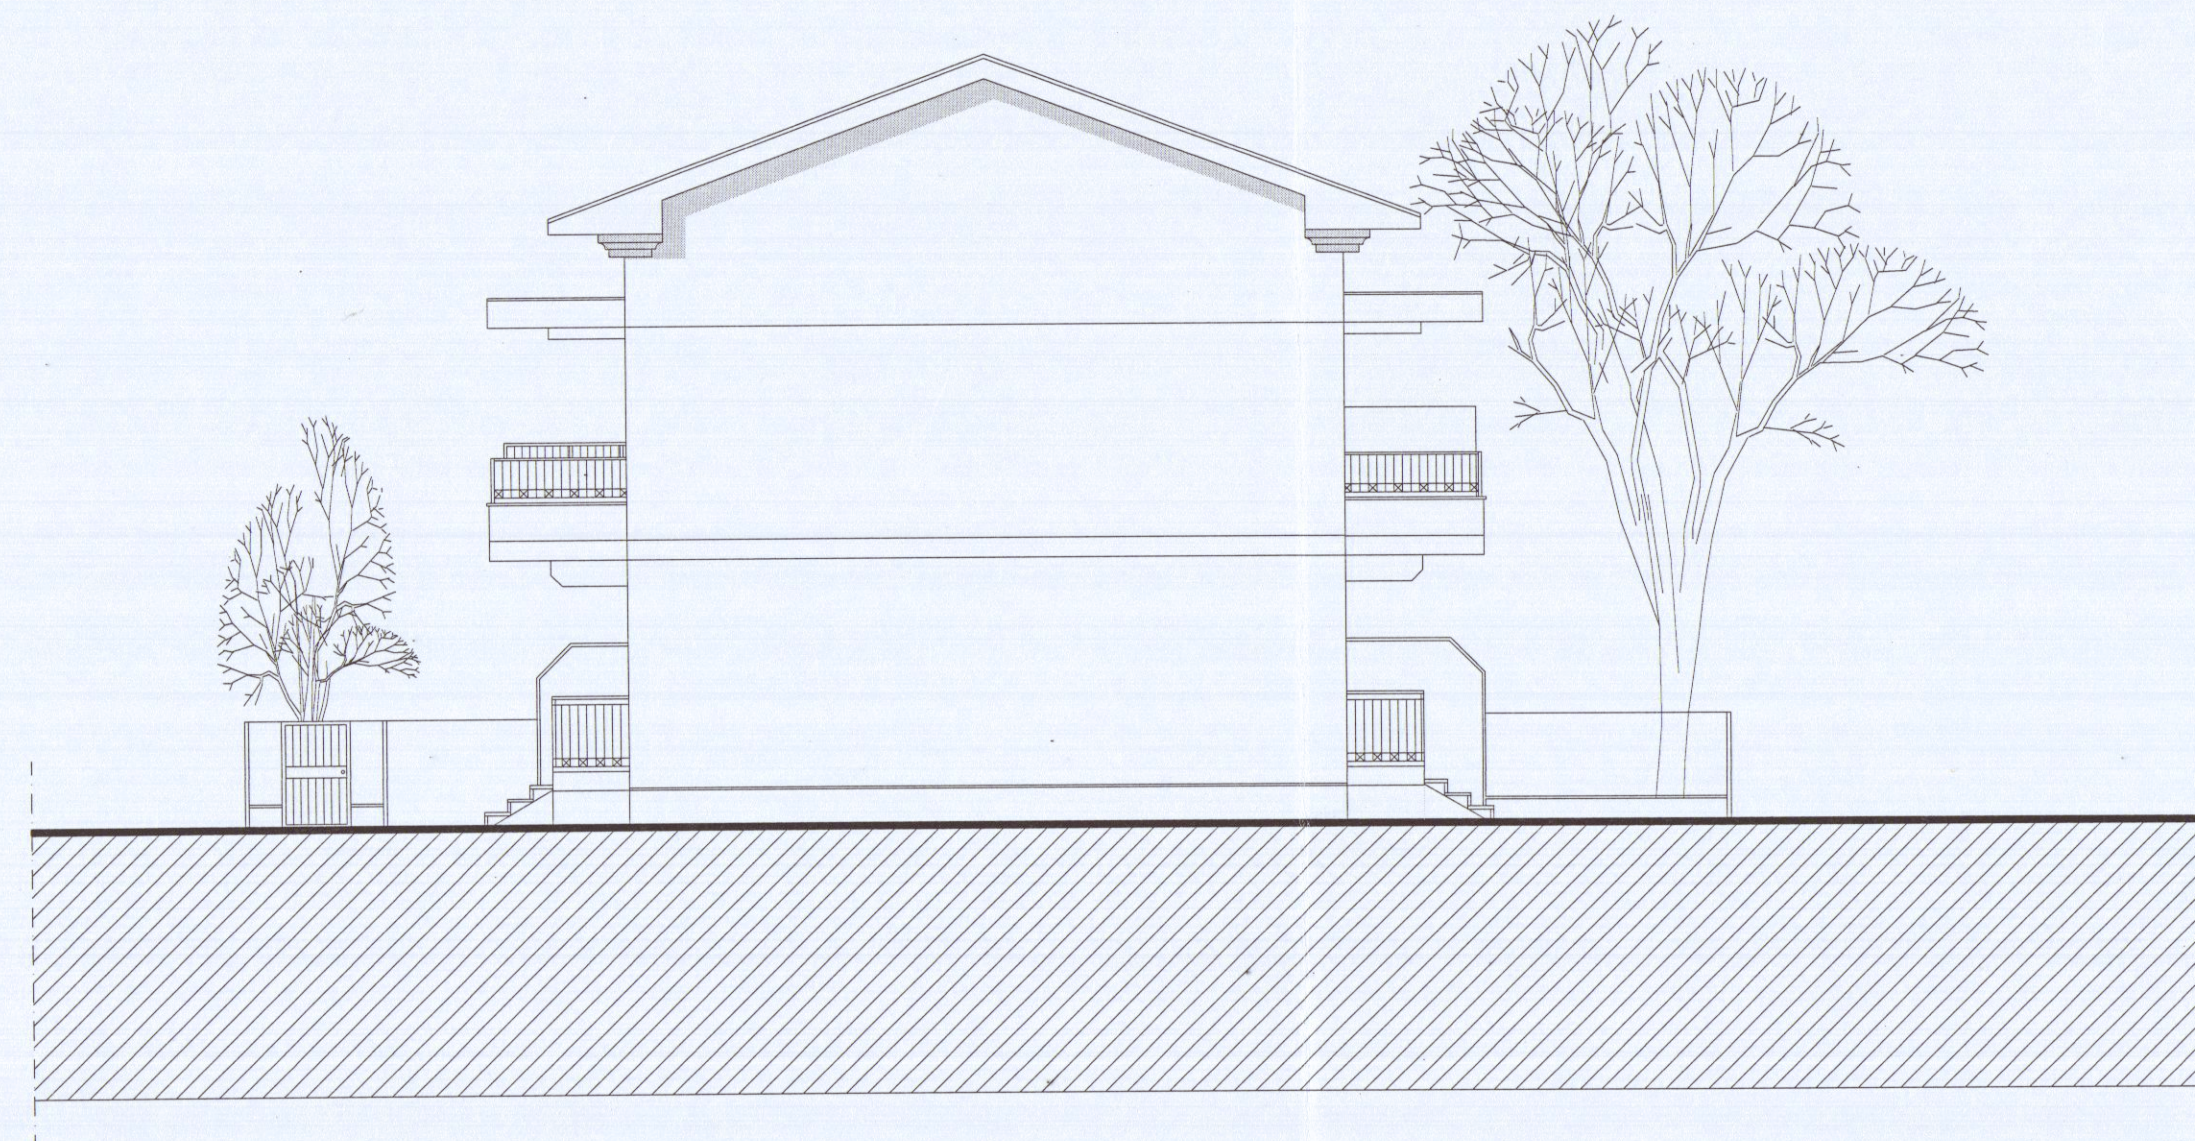


PROSPETTO OVEST

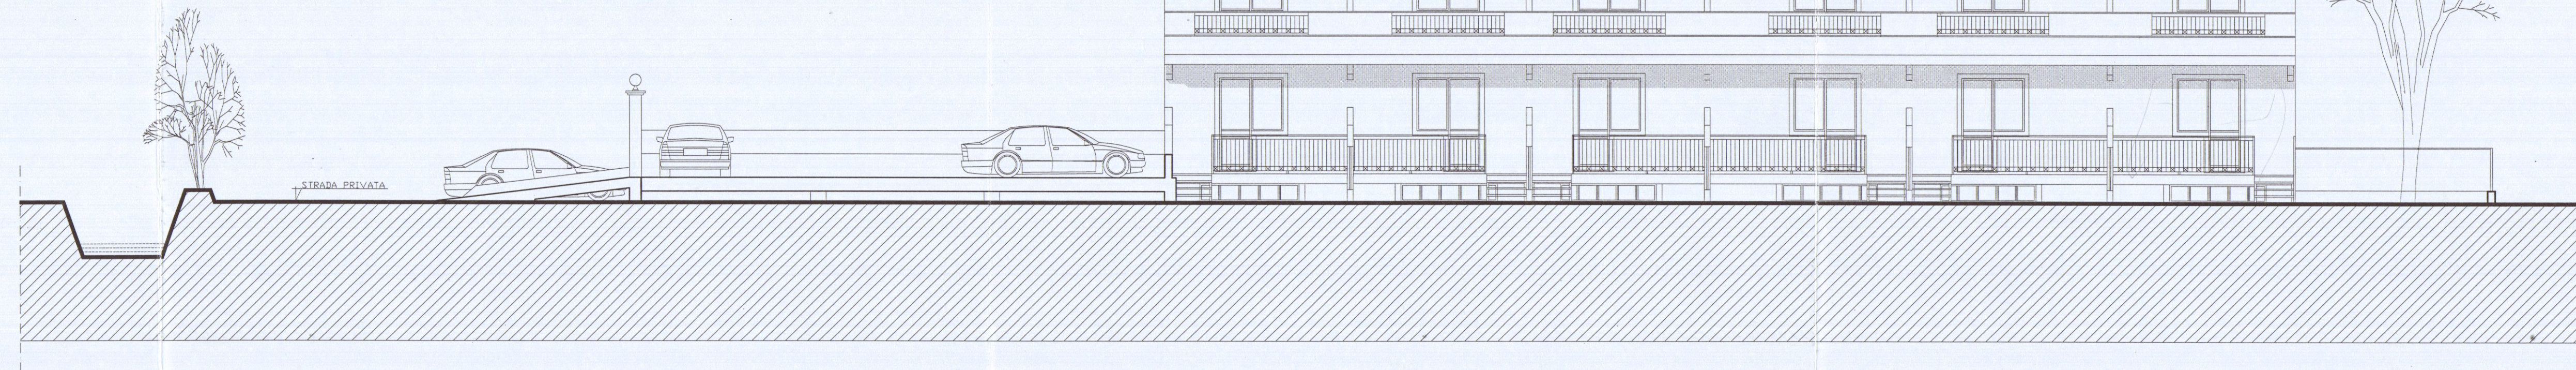

PROSPETTO SUD

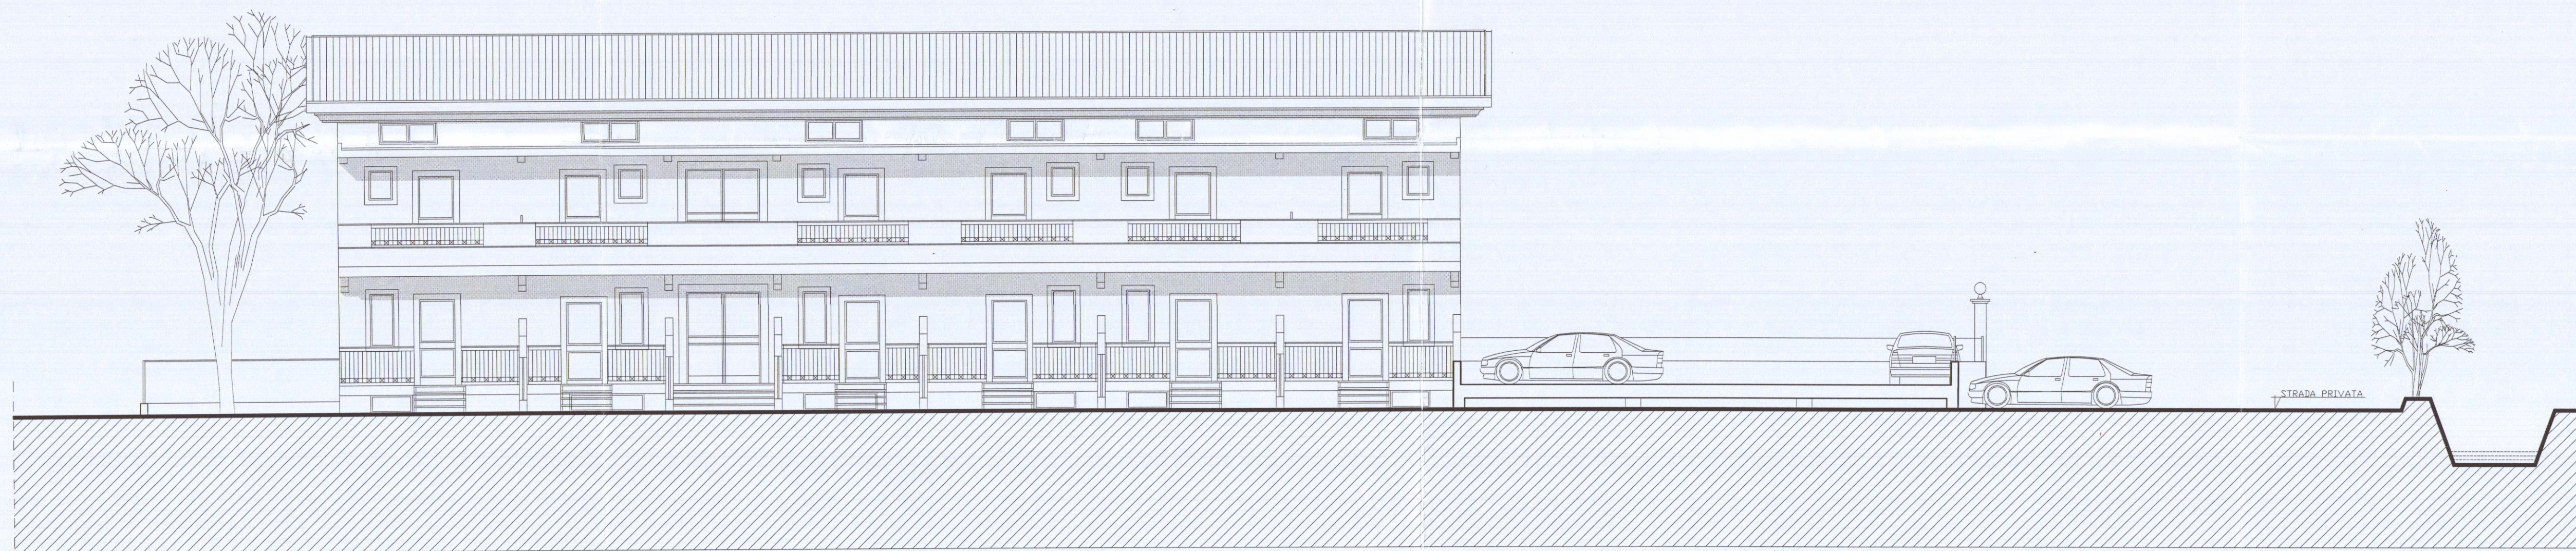

PROSPETTO NORD

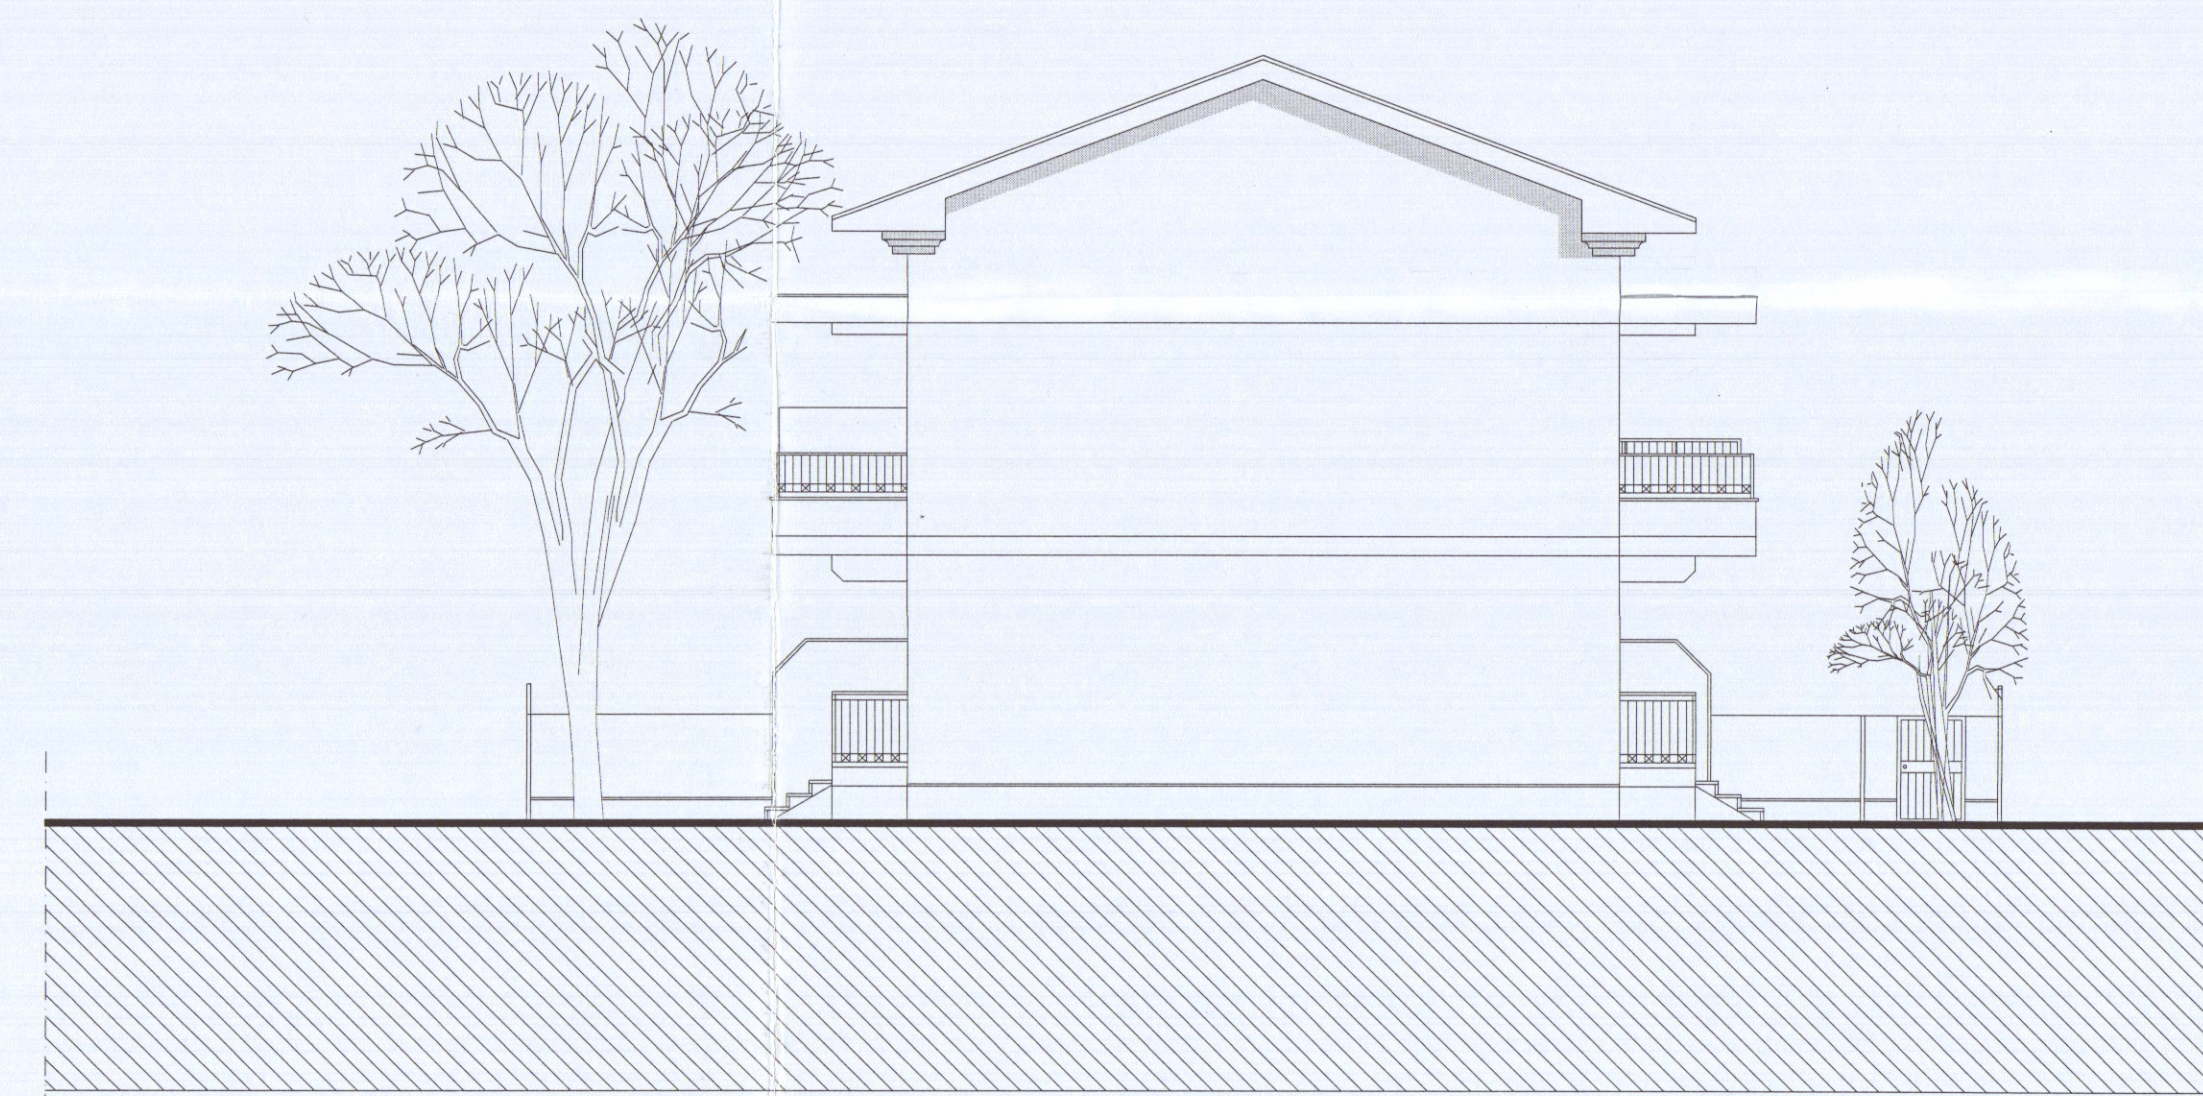

PROSPETTO EST