




PROSPETTO NORD

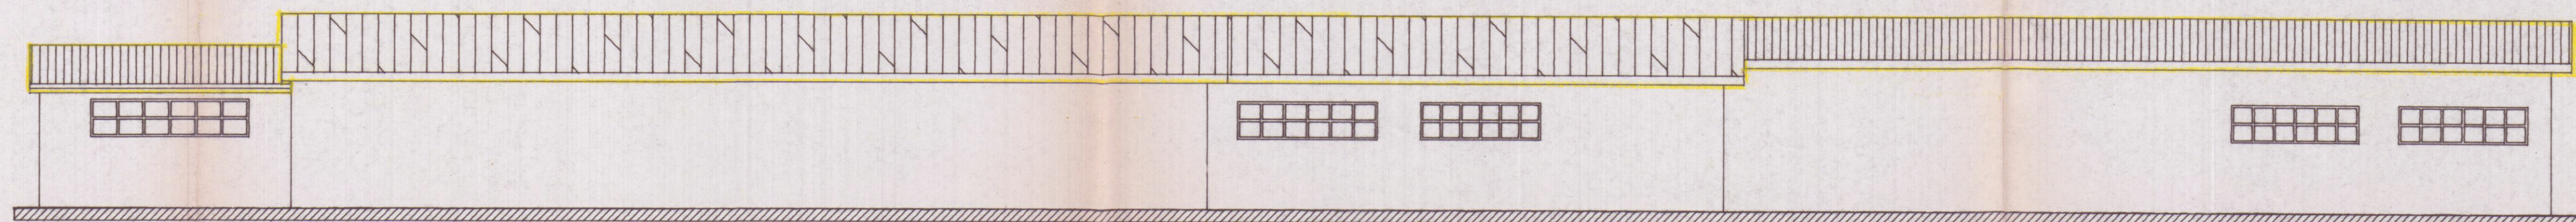


PROSPETTO SUD

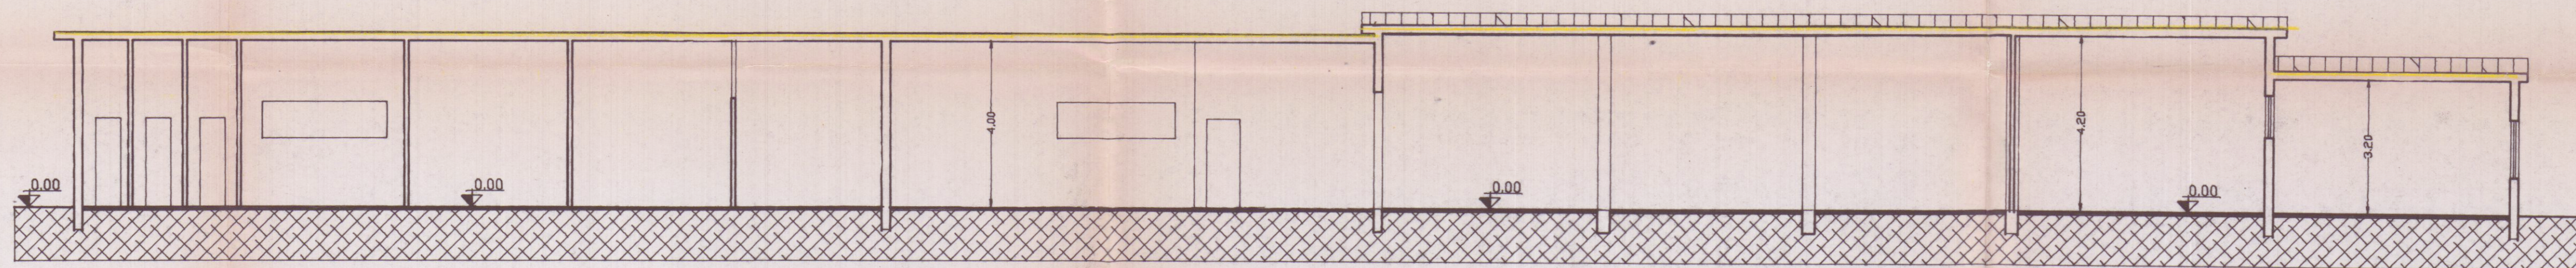


SEZIONE A - A'

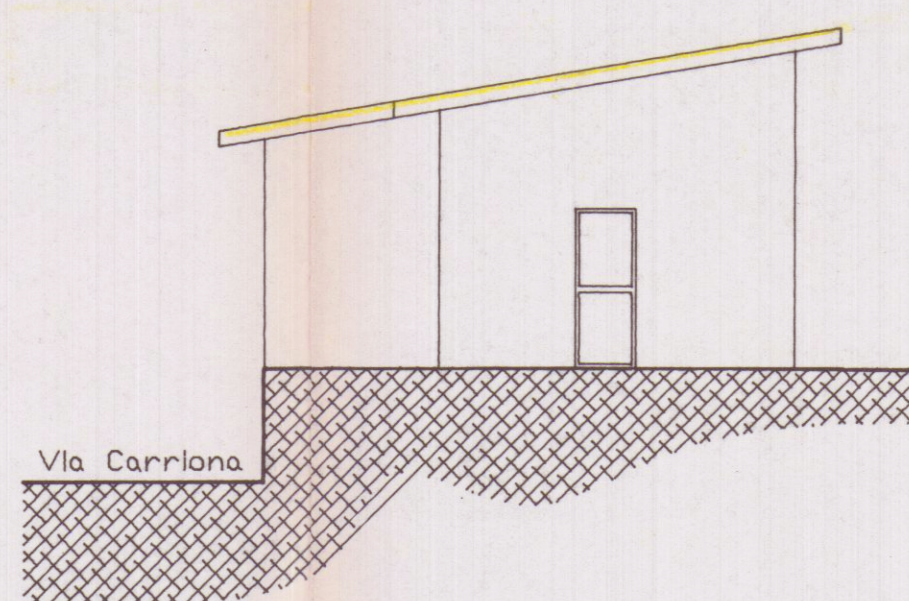


PROSPETTO OVEST

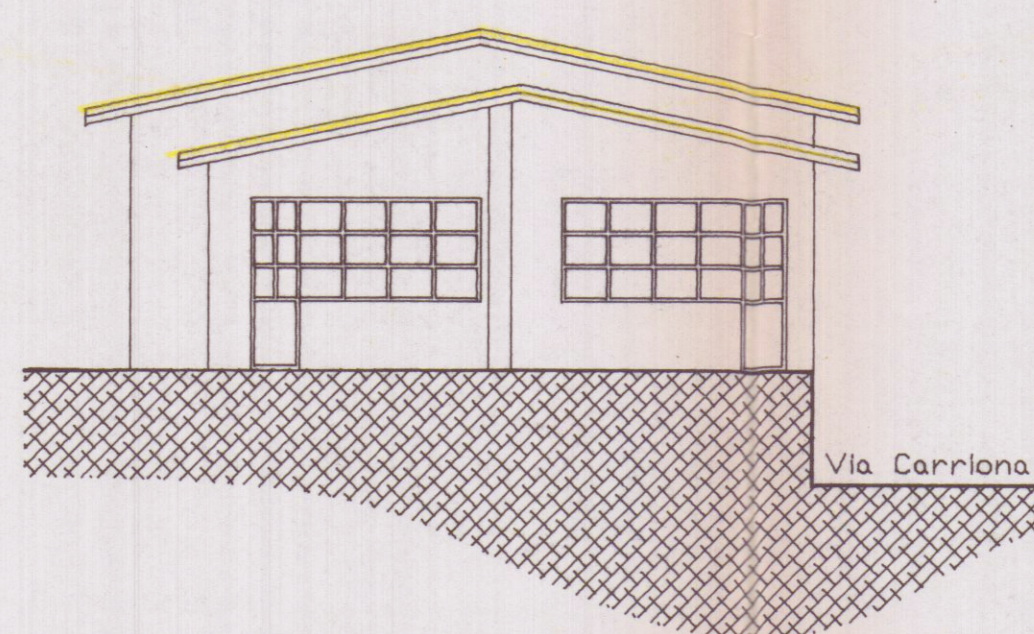


PROSPETTO EST

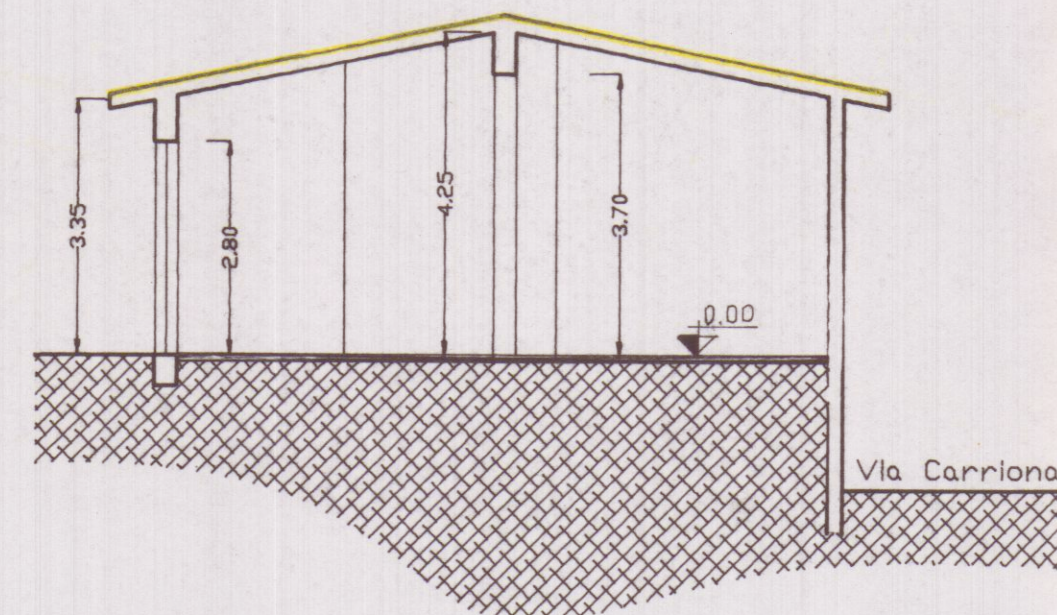

SEZIONE B - B'

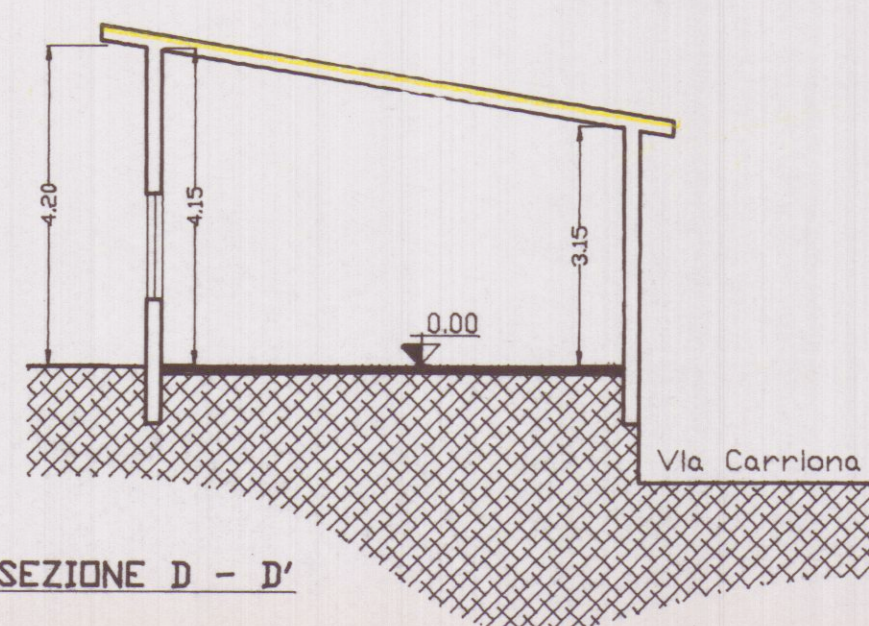


SEZIONE D - D'

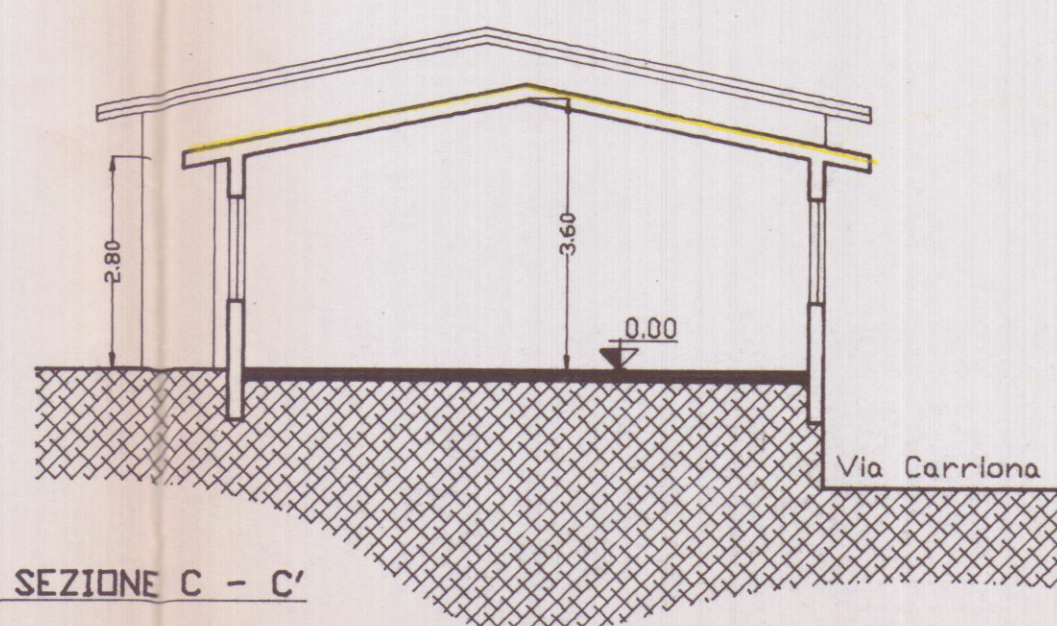

SEZIONE C - C'

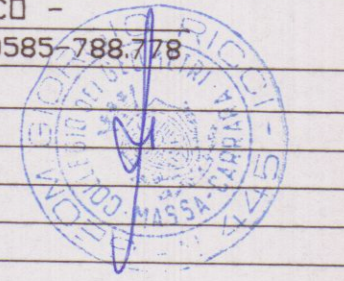

Geom. RICCI GIORGIO - STUDIO TECNICO - Marina di Carrara - Via Maggiani n. 22 - Tel. 0585-788.778			
COMMITTENTE: RAVA s.p.a.			
DENOMINAZIONE: Sostituzione del manto di copertura a fabbricato ad uso LABORATORIO Località Avenza - Carrara - Via Carriona 263		TAVOLA: Stato Attuale Disegno n. 03	
Archivio	Disegnato erregl	Approvato	SCALA 1:100
SENZA IL N.S. CONSENSO QUESTO DISEGNO NON SI PUO' RIPRODURRE NE' COMUNICARE.		INDICE SOSTITUISCE IL No. SOSTITUITO DAL No.	