





Prospetto SUD

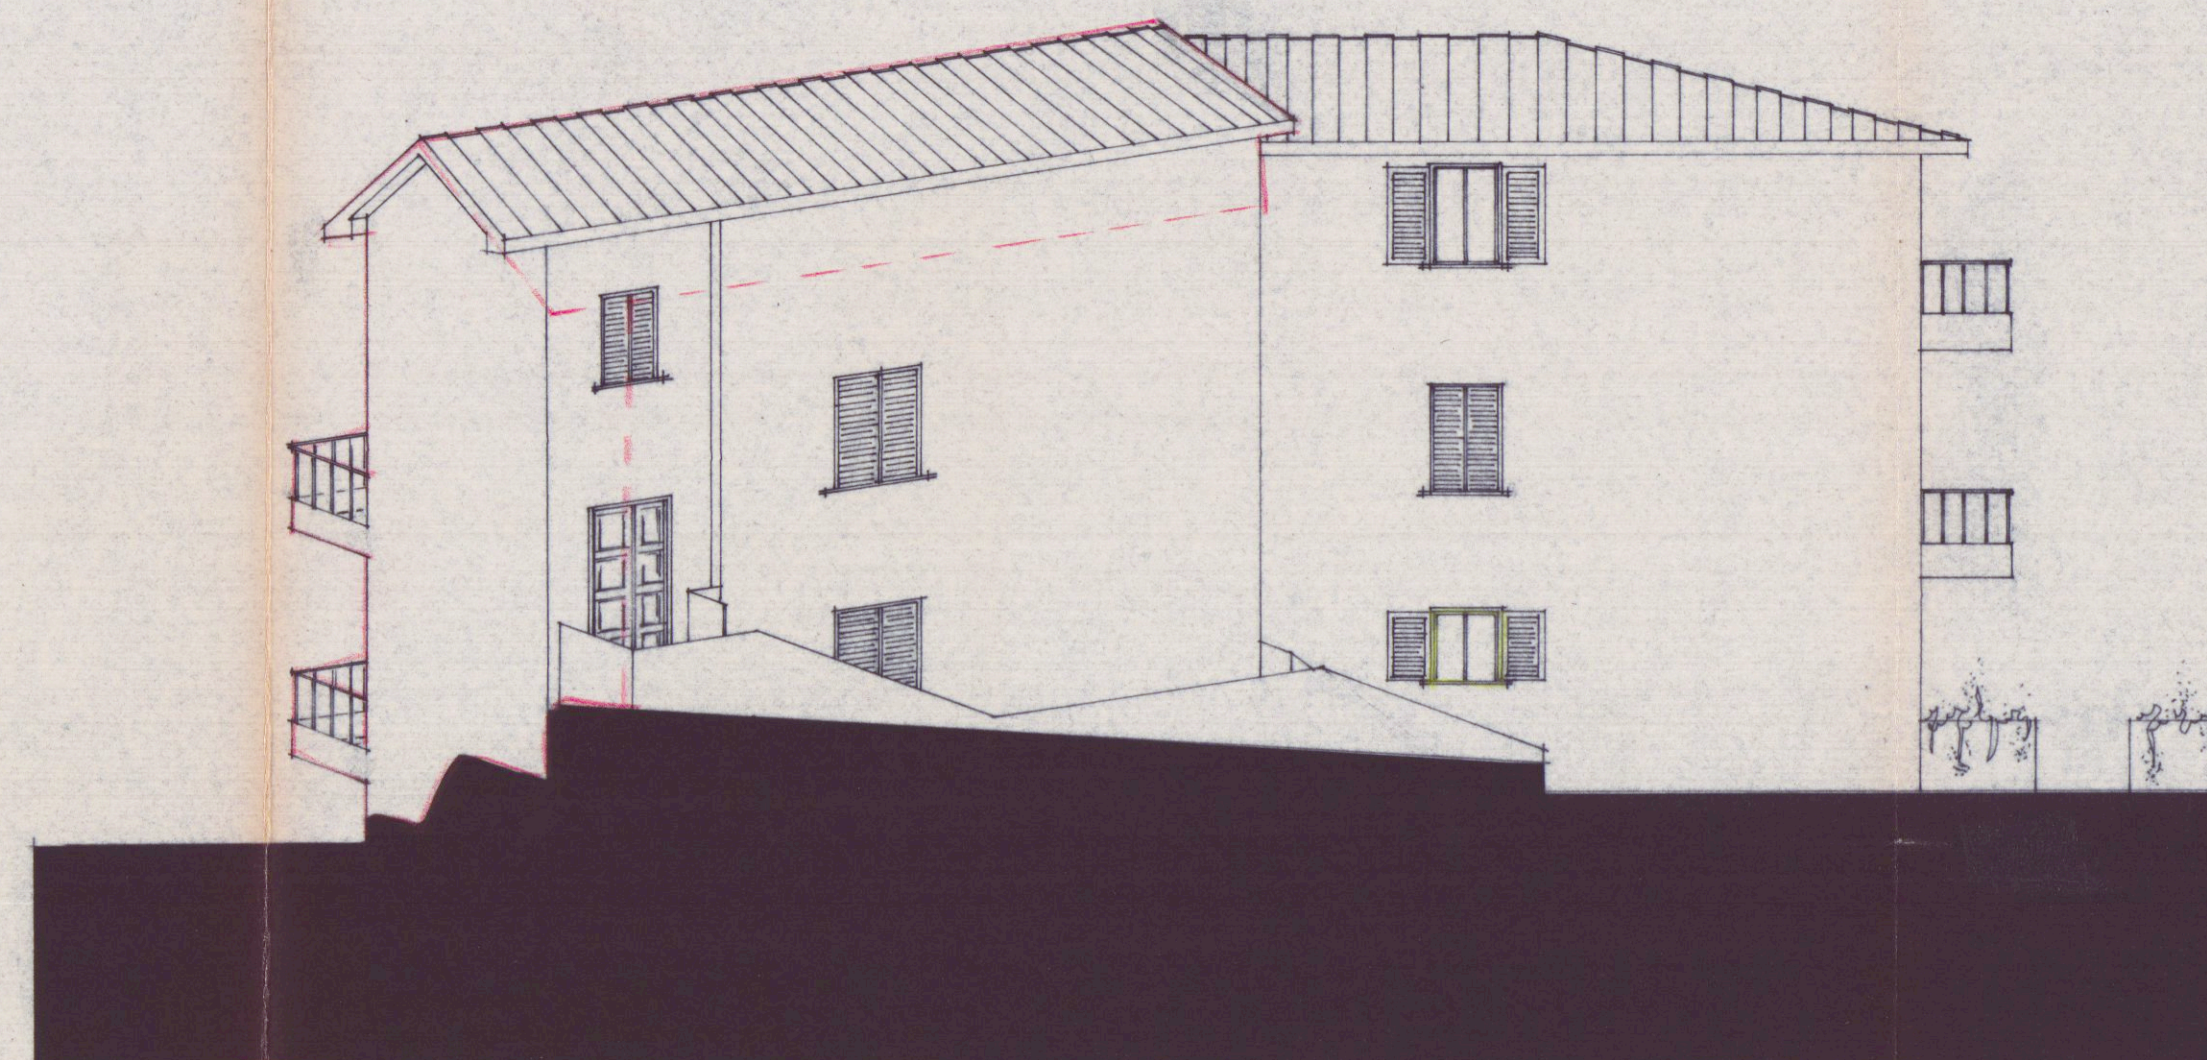


Prospetto OVEST

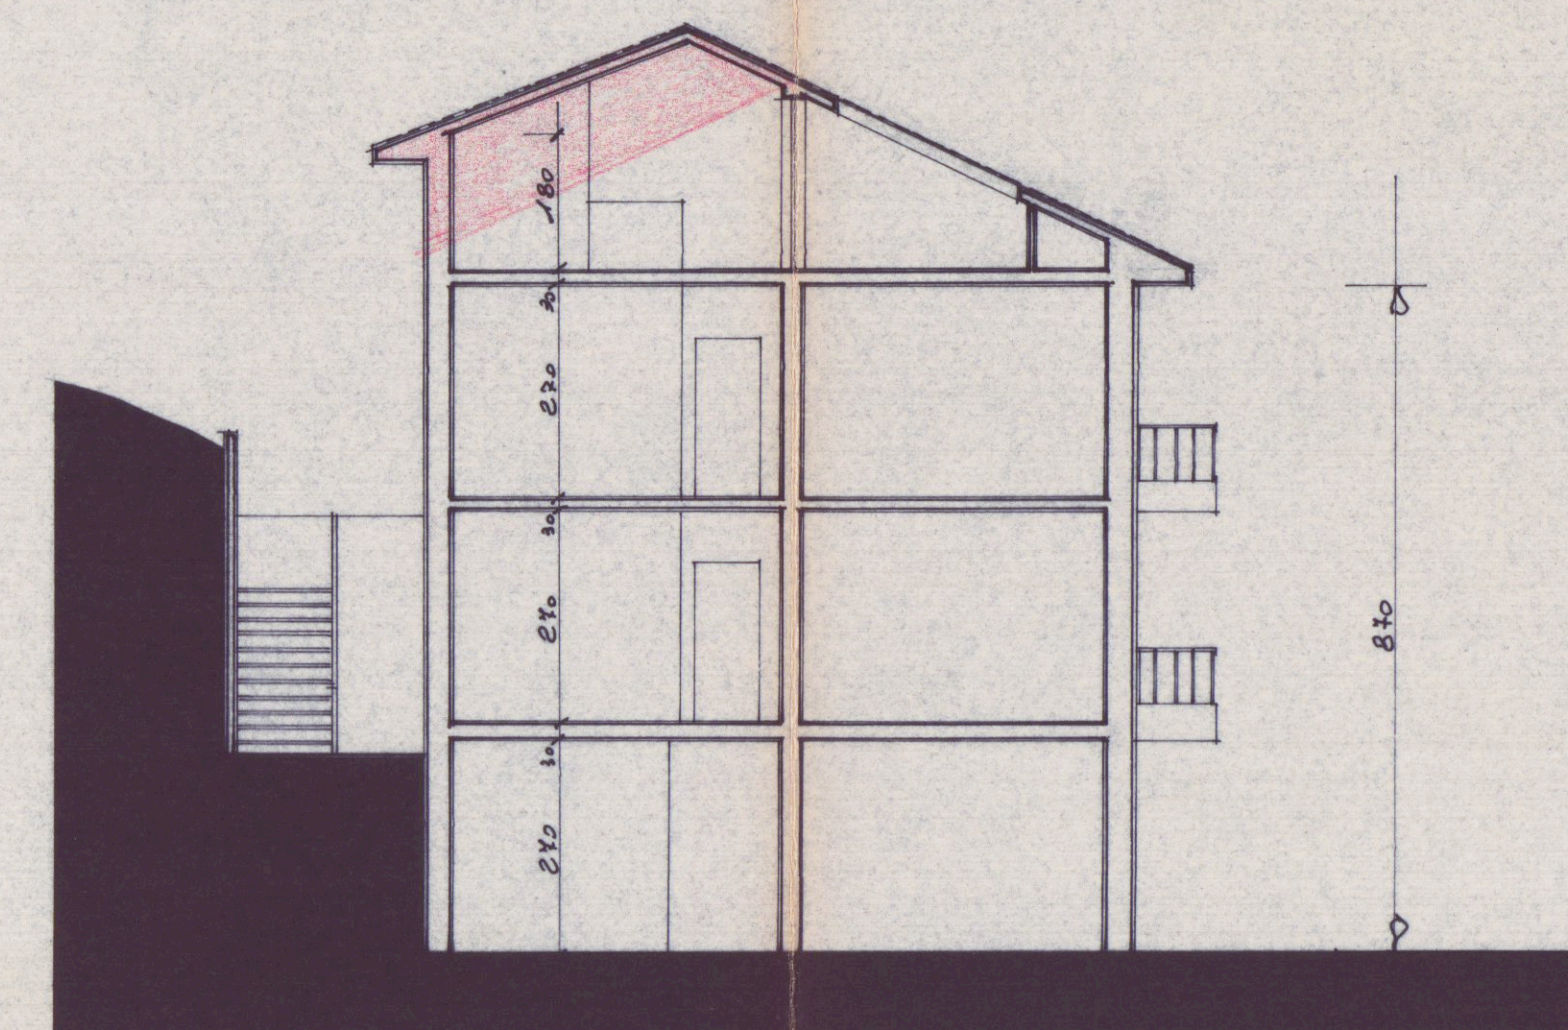


Sezione B - B'



Prospetto EST

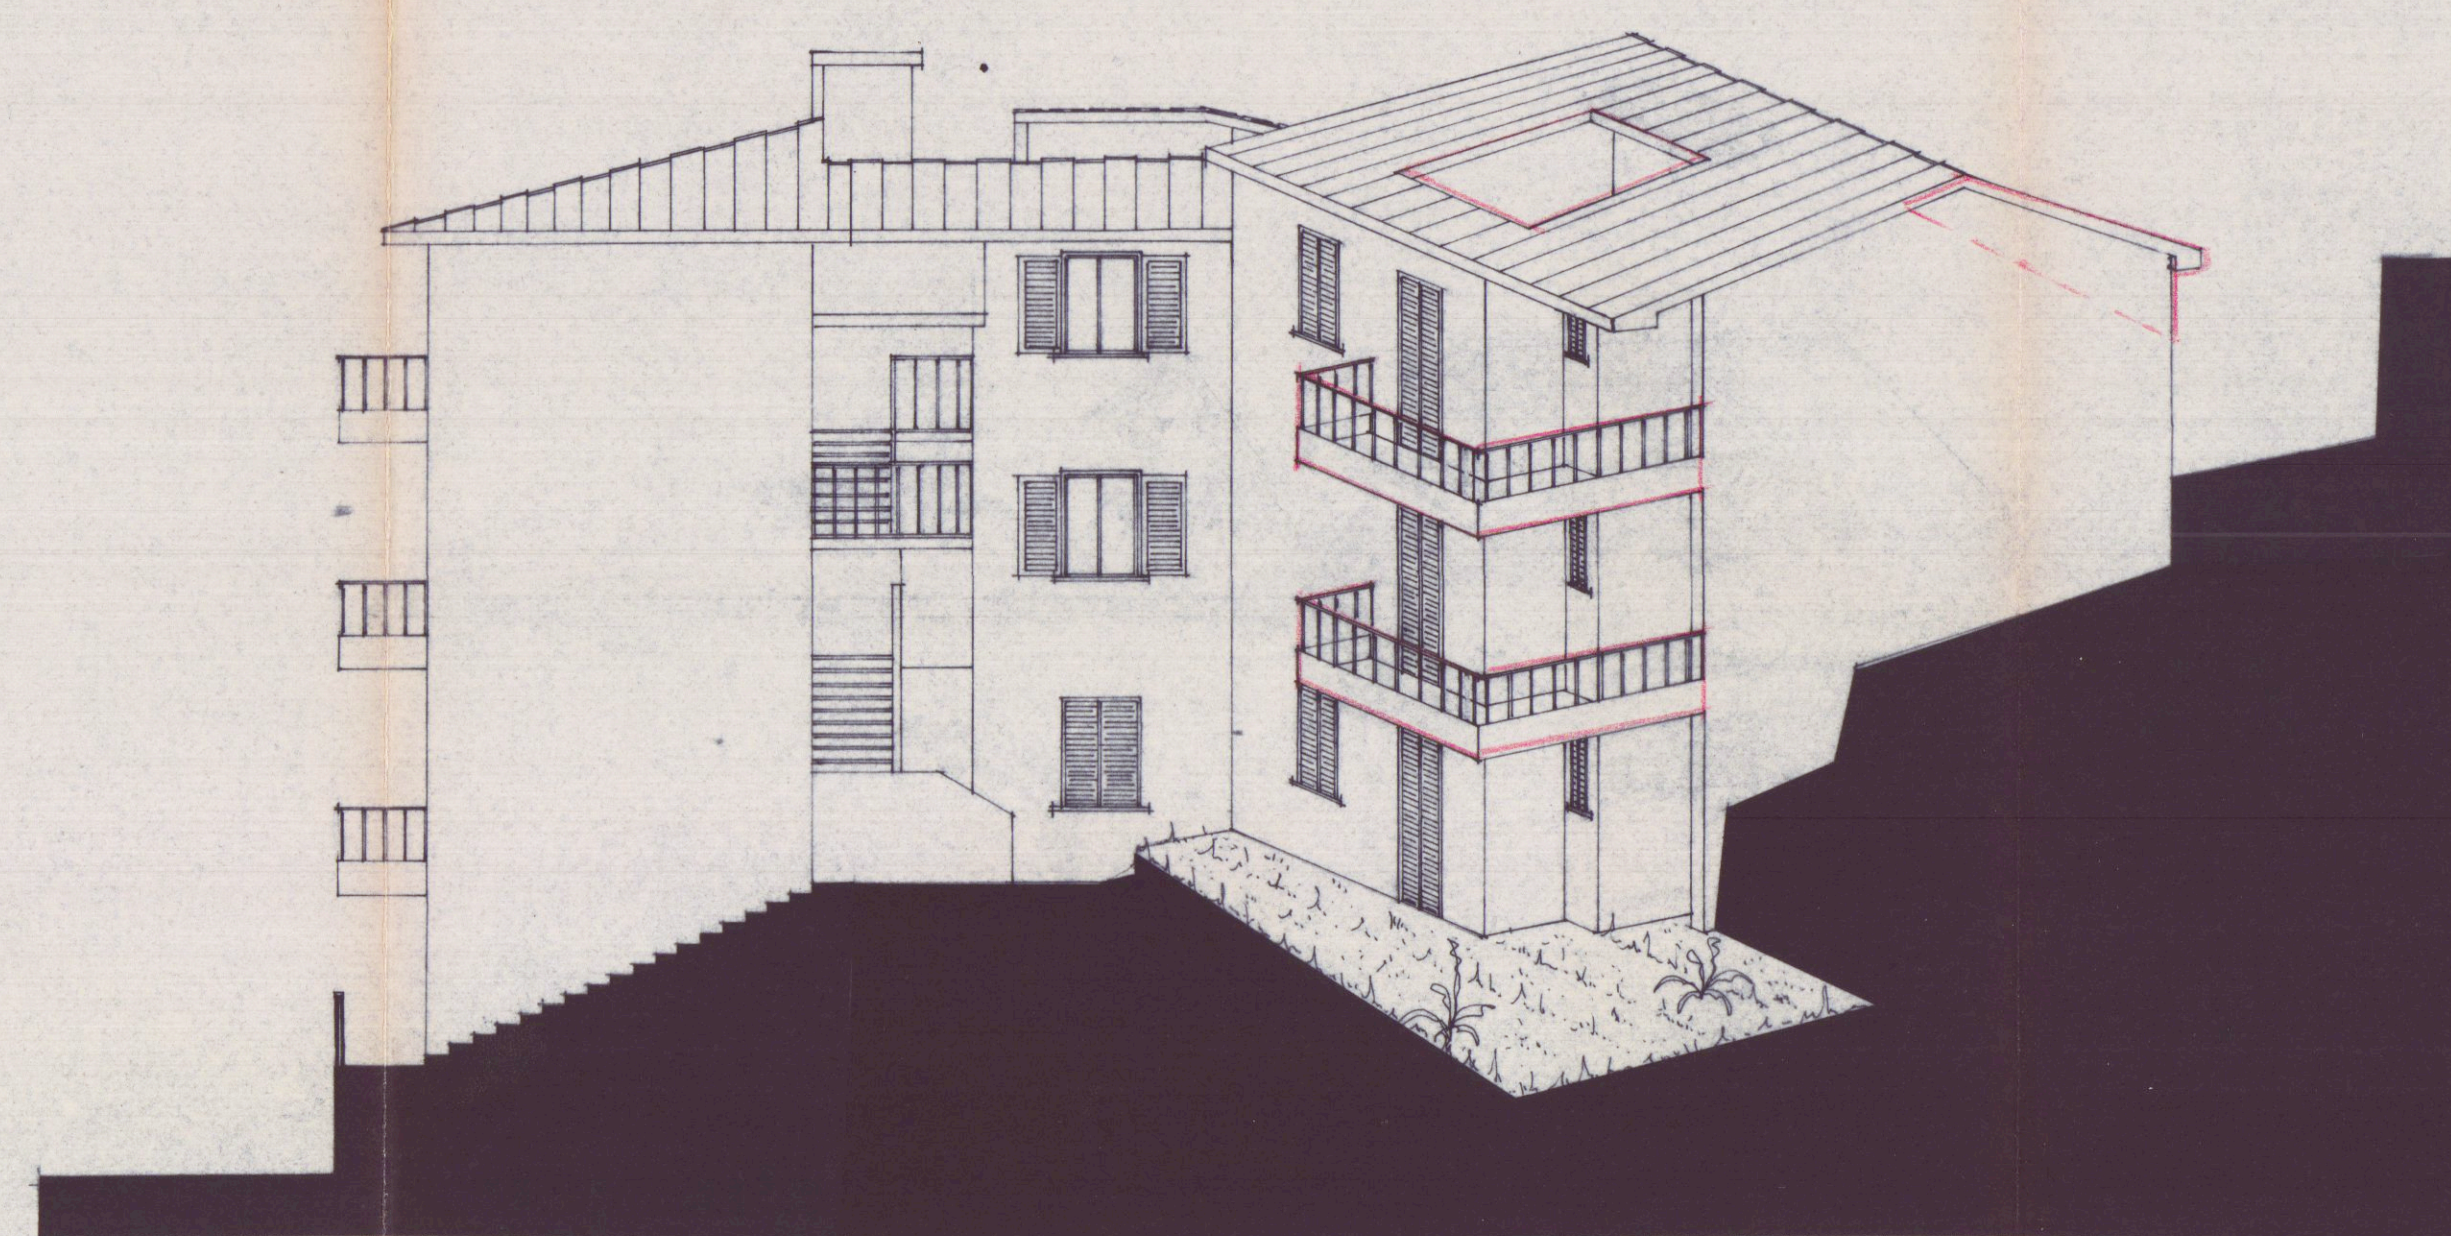

Prospetto NORD

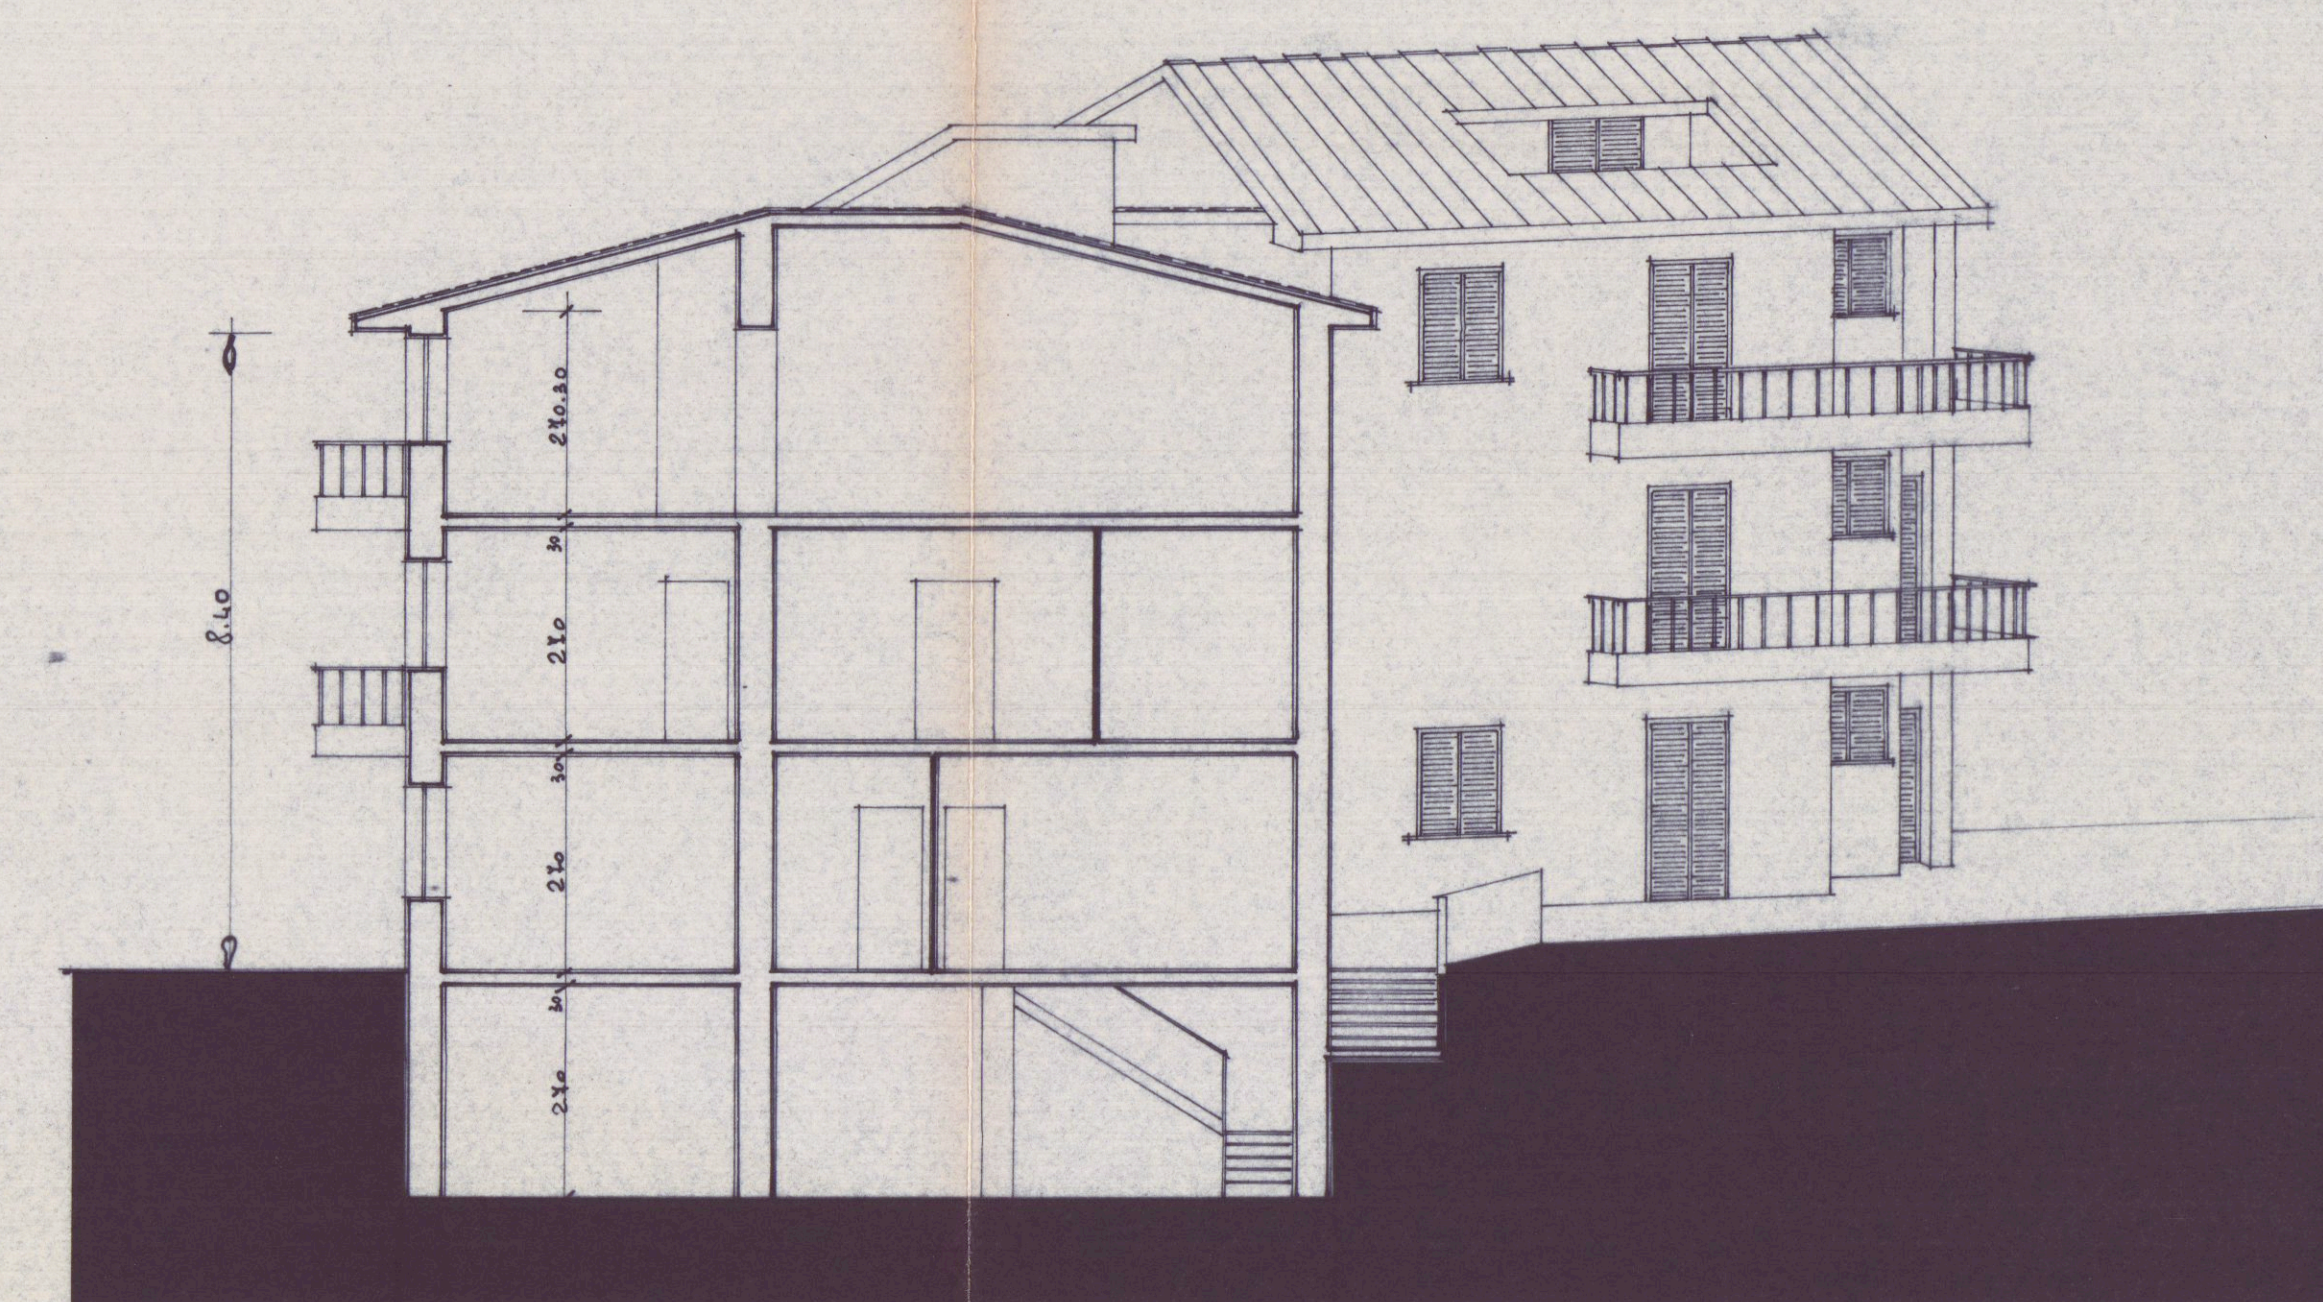

Sezione A - A'

APPROVATO
CONTRATTATO
IL 10/6/86

VARIANTE

VARIANTE
Approvato dal Sindaco alla deliberazione
n. 31 del 10/6/86
3 GEN. 1990
ARCH. PIER LUIGI BESSI

COMUNE DI		UBICAZIONE OPERA	
CARRARA		LOC. CARRARA	
		VIA MONTIA	
lavoro VARIANTE A PROGETTO APPROVATO n° 21 del 10-06-86			
PROGETTO DI RISTRUTTURAZIONE			
DI FABBRICATO			
committente		tavola	
DOMUS Costruzioni s.r.l.		Prospetti	
		Sezioni	
scala		data	
agg.		progettista	
LUG. '89		AUT. REG. 10/89	