




Arch. MARCO ANDREONI Albo degli Architetti Massa Carrara n° 387 C.so Rosselli, 9 - 54033 CARRARA (MS). C.F. NDR MRC72D24B8320		COMUNE DI CARRARA NUMERO DI BUSTA/ANNO COMUNE DI CARRARA 19 NOV. 2007 *
UBICAZIONE: Via Aurelia n°151, Carrara (MS) Foglio 72 Mapp. 248		
PROPRIETA': Caro Alberto, Caro Alessandro, Caro Maria Novella, nato a Carrara il 11/01/1928; C.F:CRALRT28A11B832A nato a Carrara il 30/01/1955; C.F:CRALSN55A30B832G nato a Carrara il 12/12/1958; C.F:CRAMNV58T52B832T		
TITOLO DEL PROGETTO: D.I.A. L.R. Toscana n° 01/05 Ristrutturazione edilizia ,modifiche interne,cambio destinazione d'uso	TAVOLA 3	
TIPO DI ELABORATO Stato sovrapposto: Catastale (1:1000) - piante, prospetti e sezioni (1:100)	DATA Novembre 2007	
Firma dalla proprieta' Firma del progettista		
SPAZIO RISERVATO ALL'UFFICIO		
Timbro relativo al rilascio del provvedimento		

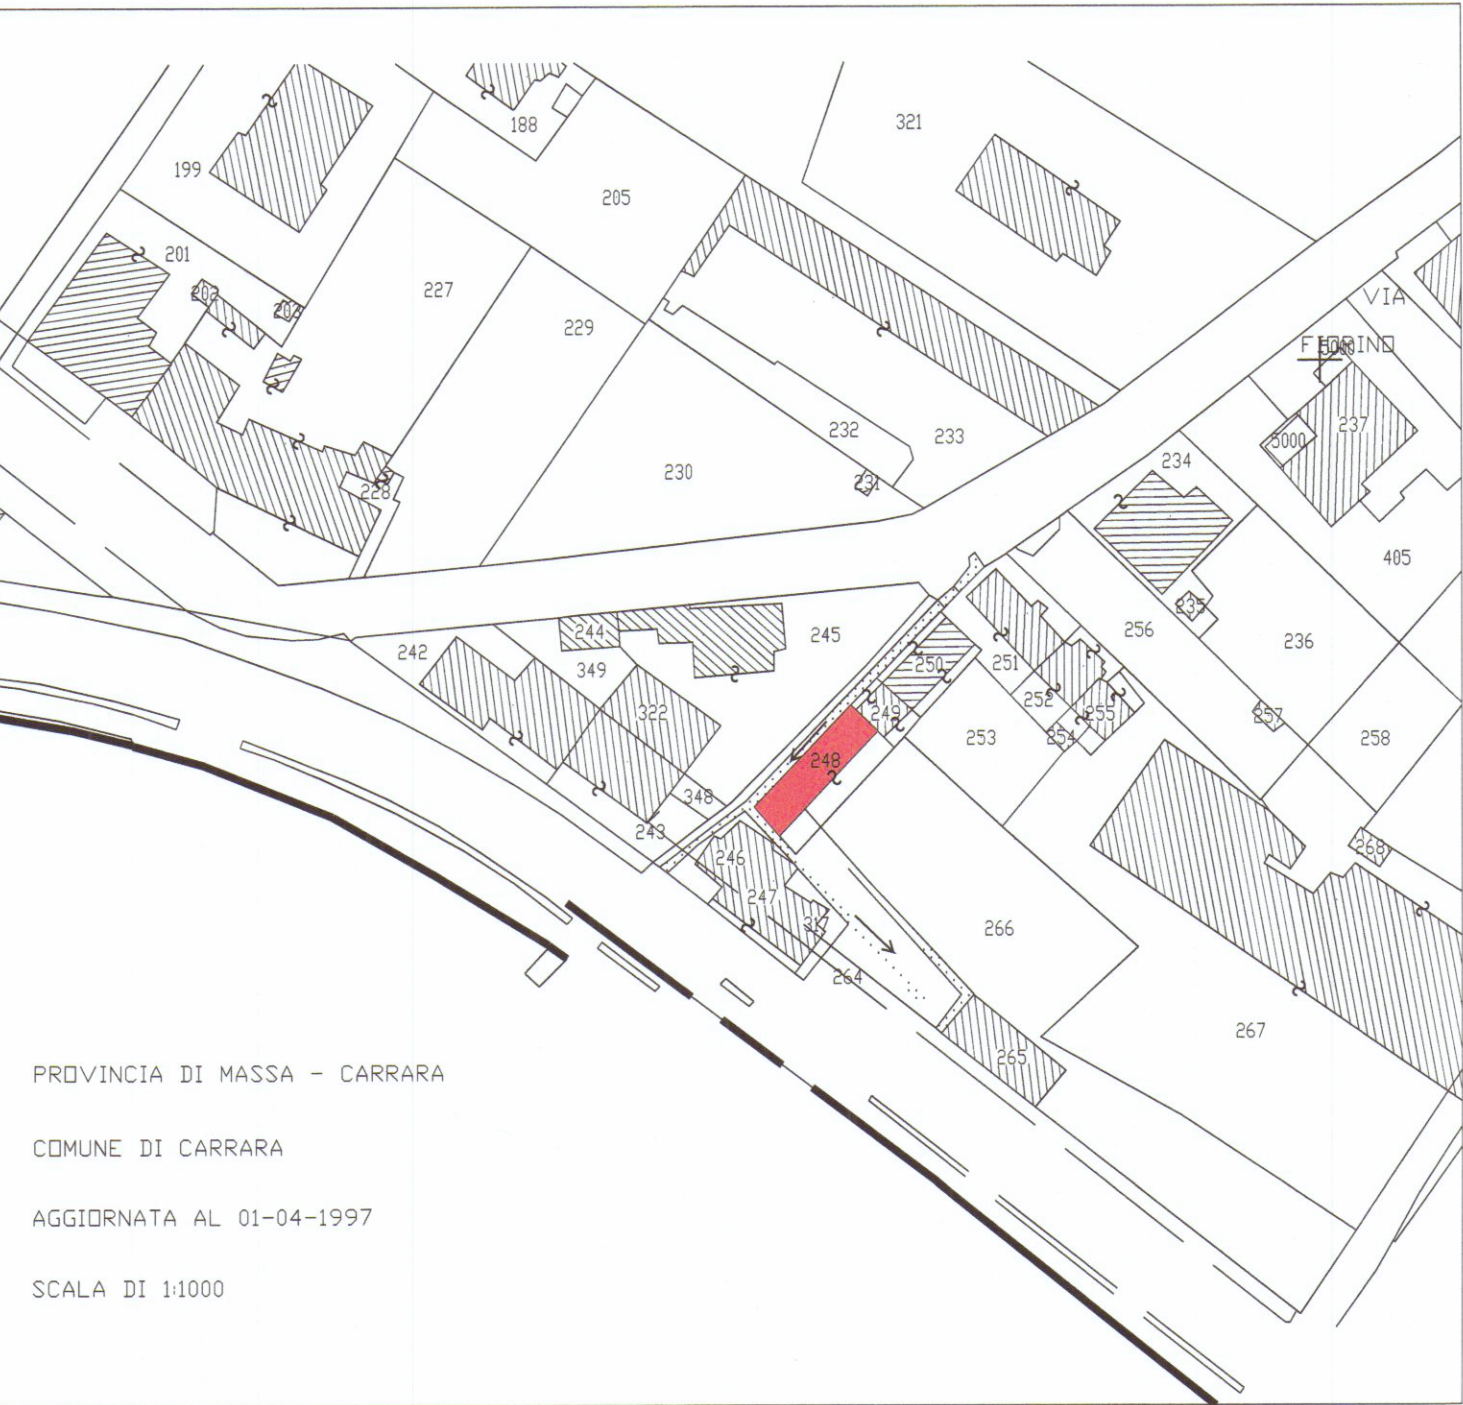

Stralcio catastale - scala 1:1000 -

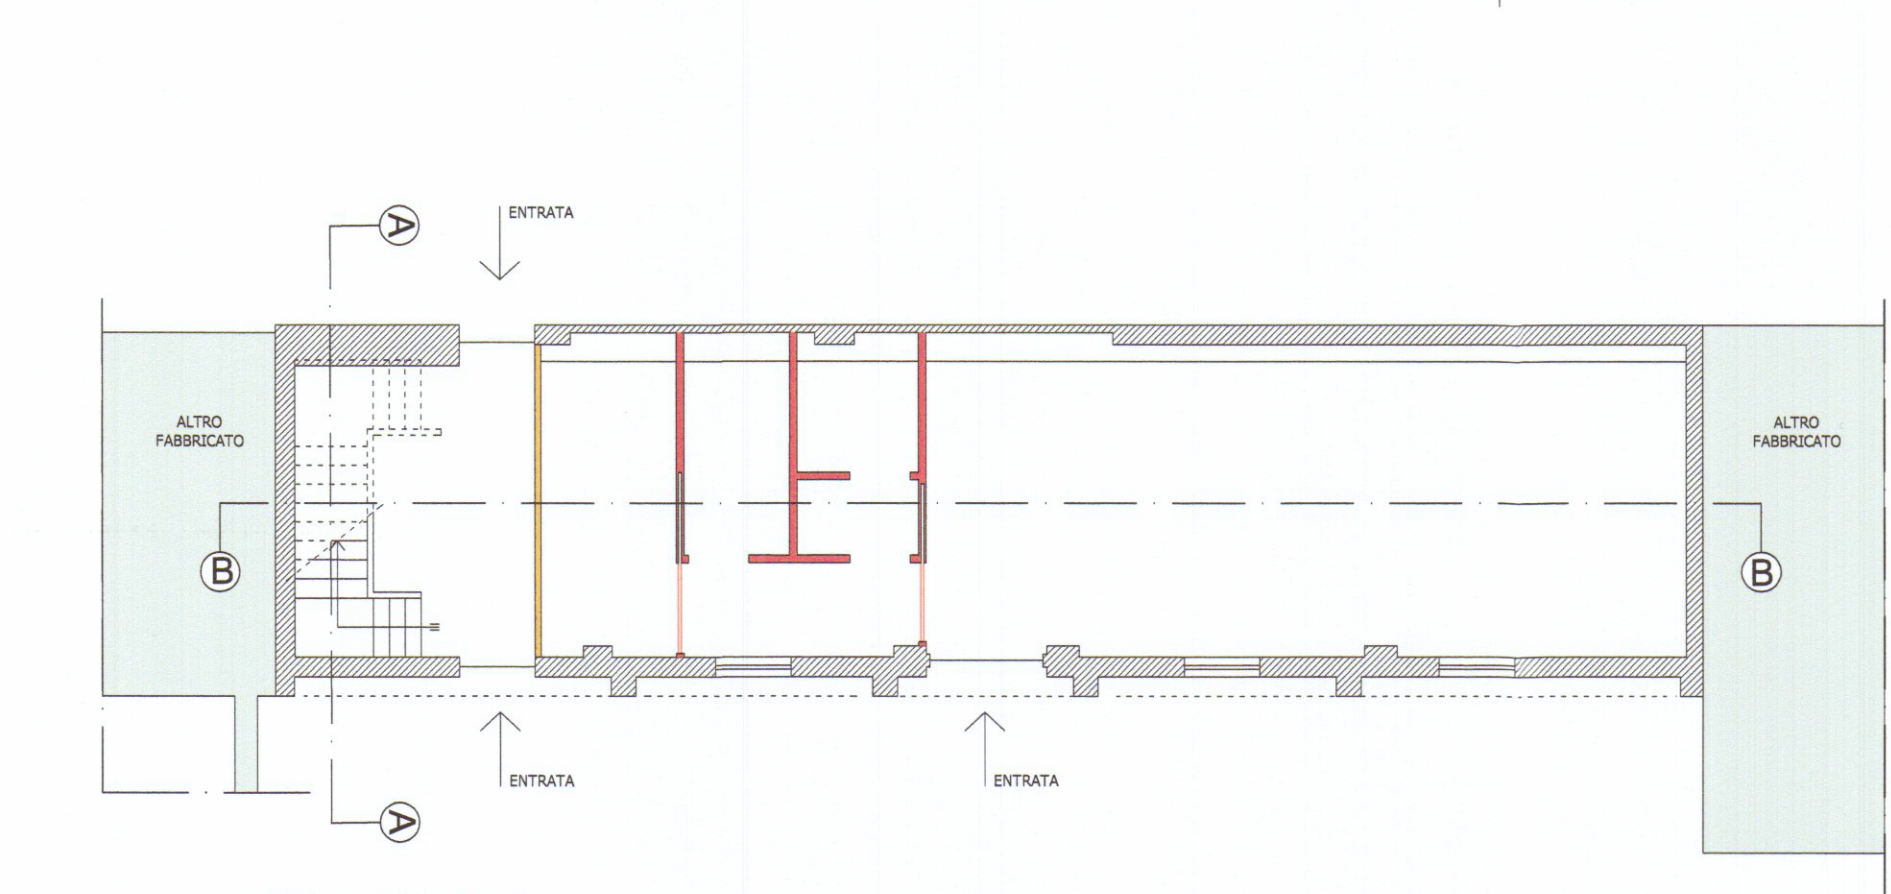


Pianta P. terra

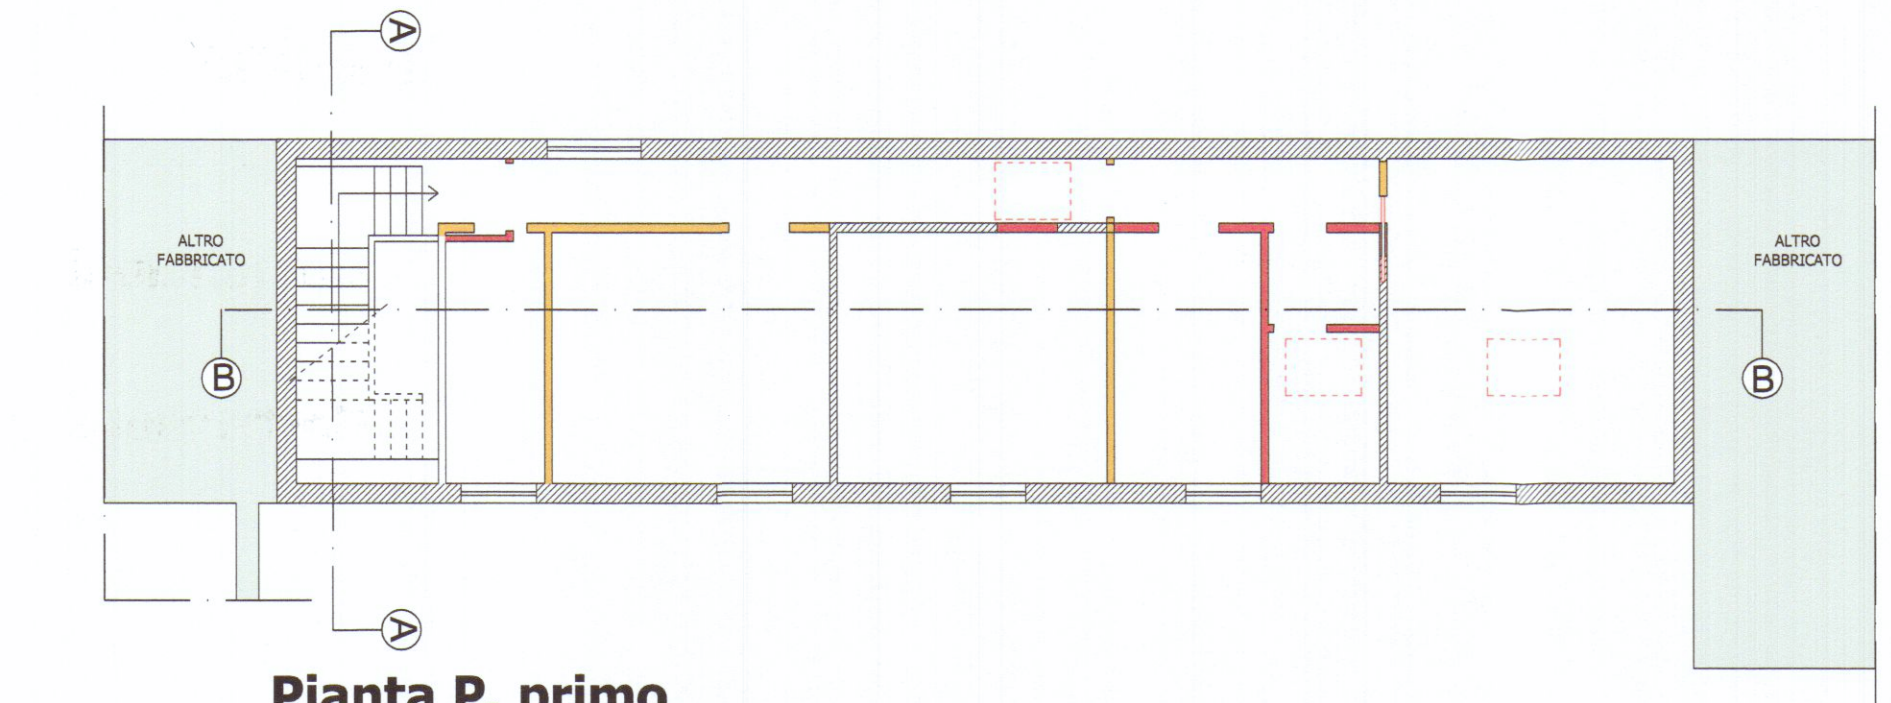


Pianta P. primo




Prospetto lato Massa

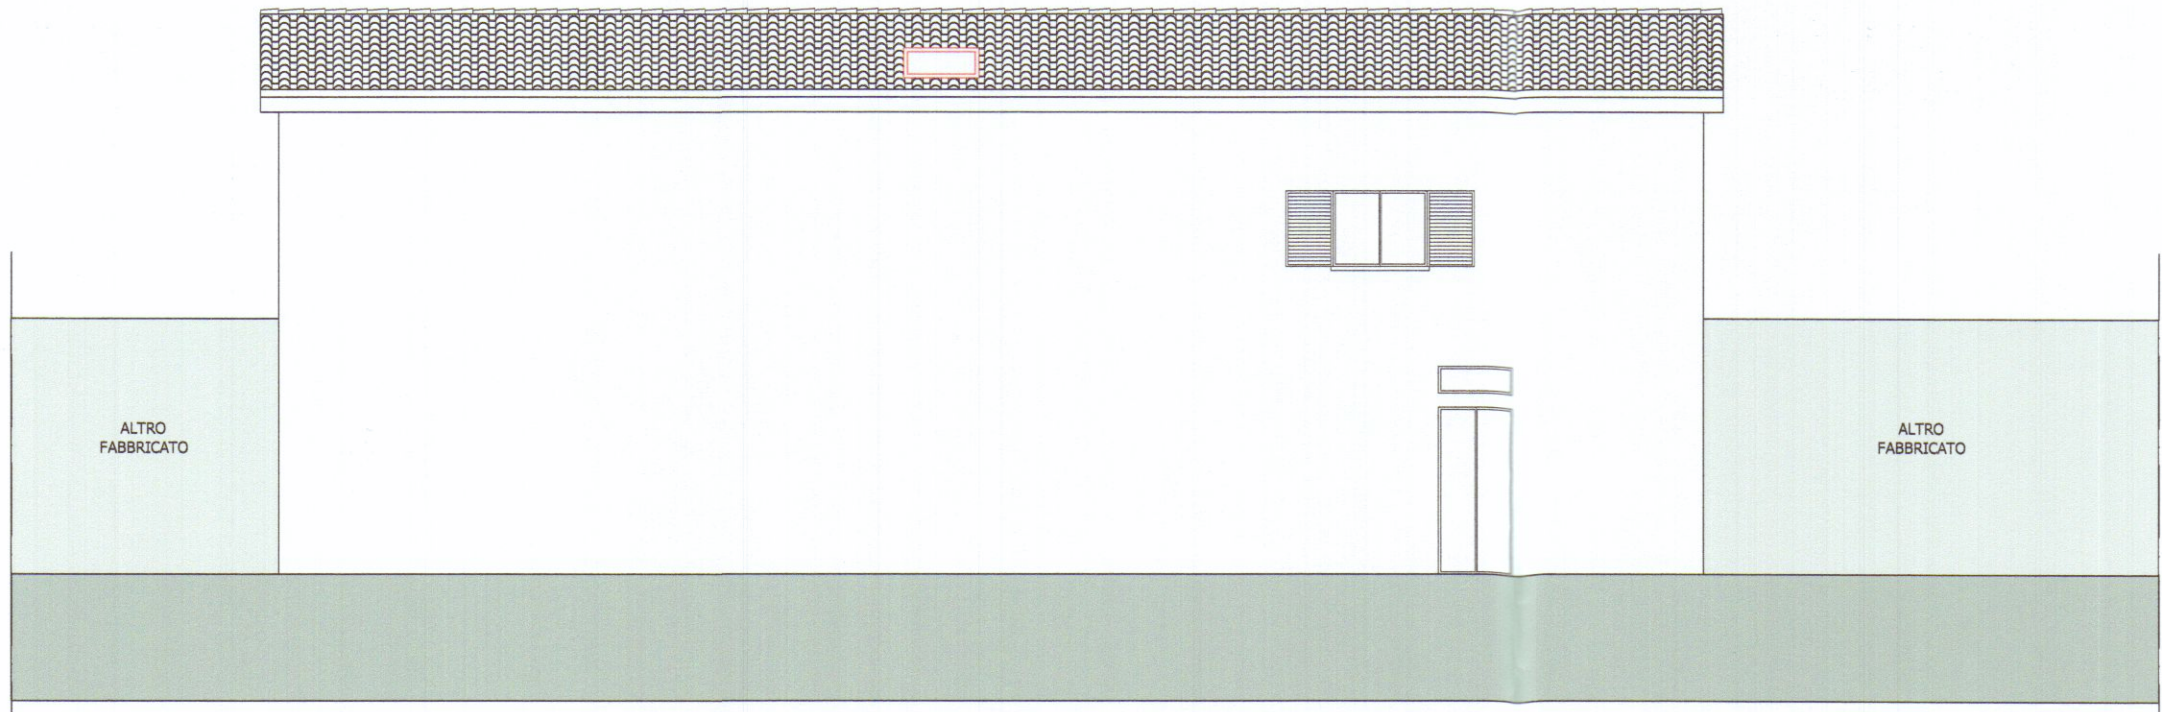


Prospetto lato Sarzana

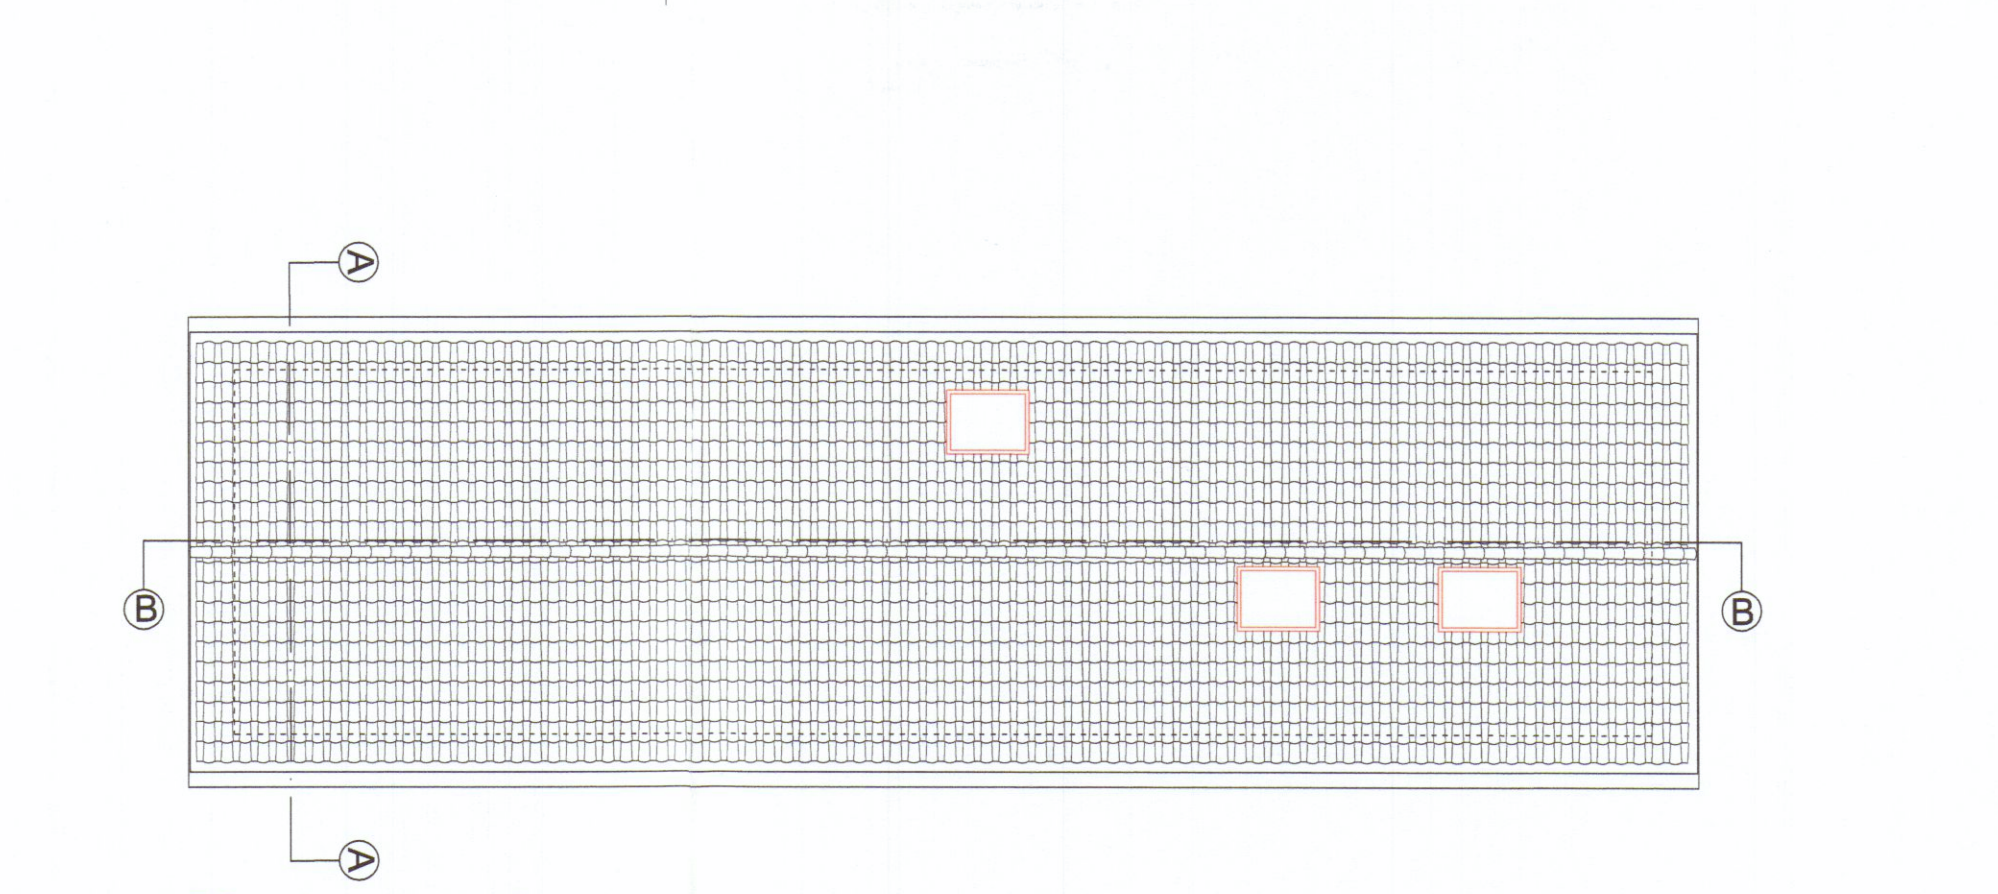


Pianta copertura

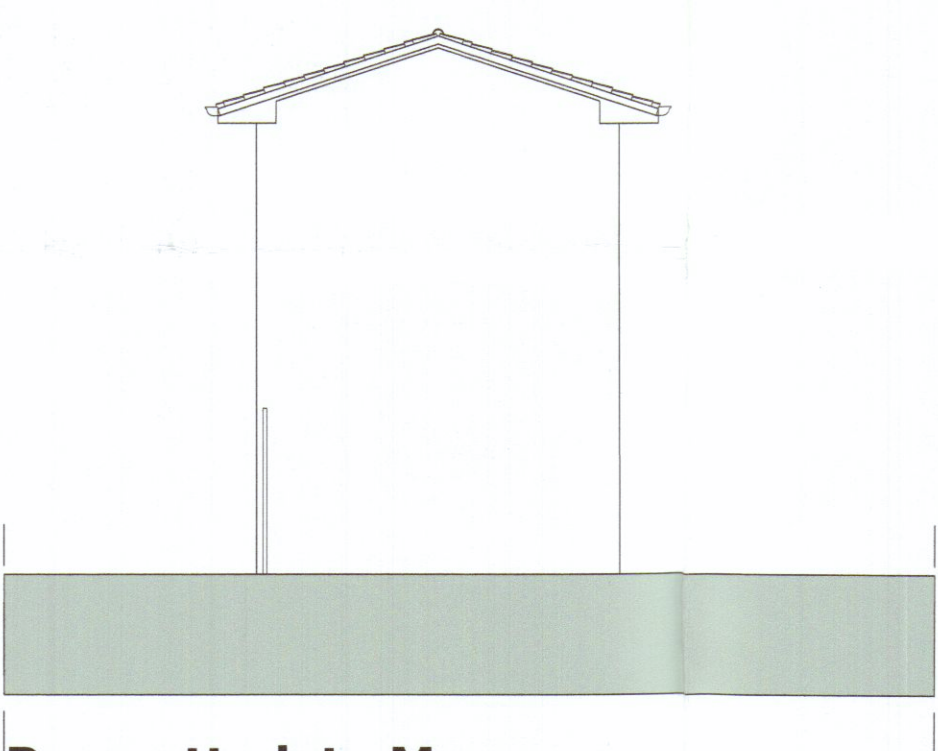

Prospetto lato Mare

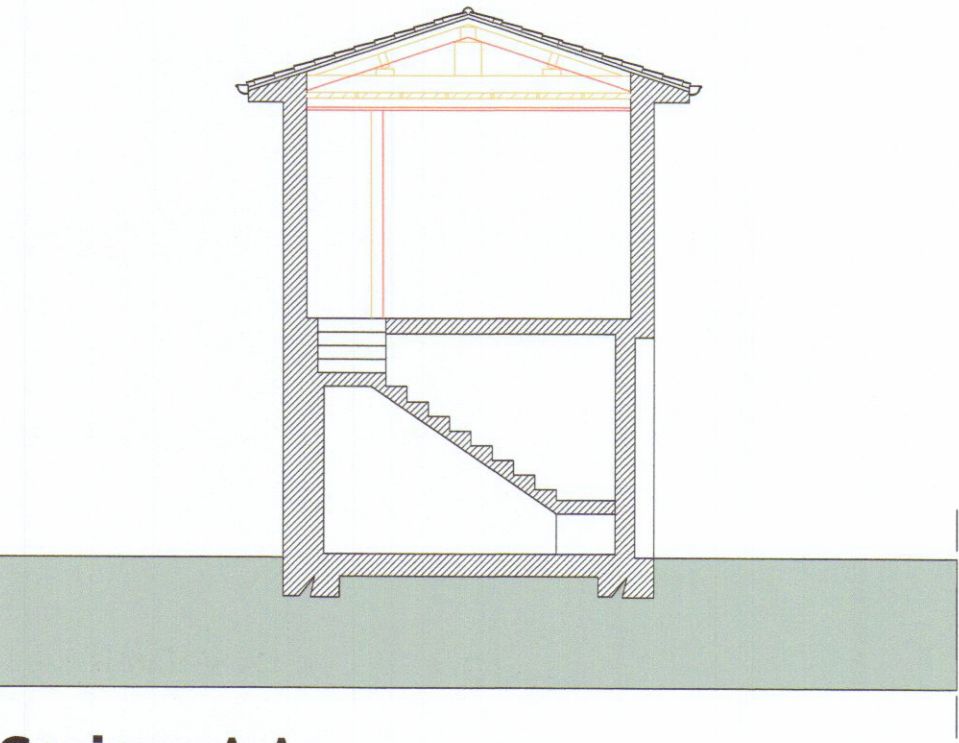

Sezione A-A

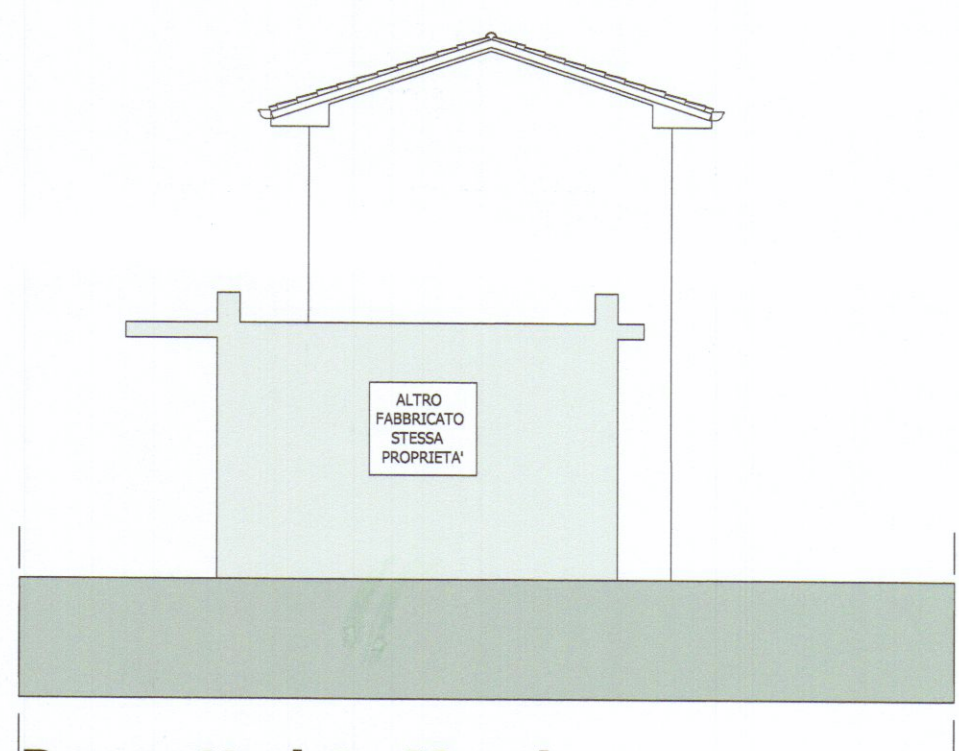

Prospetto lato Monti



Sezione B-B