

20 GEN 2000




ARCH. LORENZO BERNARDINI VIA CODENA, 2A - 54033 CARRARA (MS) TEL. 0585.777982 FAX. 0585.70343		COMMITTENTE: SO.PR.IM.A. SRL
TAVOLA 4 SCALA 1:100	PROGETTO PER LA COSTRUZIONE DI FABBRICATO DI CIVILE ABITAZIONE, SITO IN VIA PROV.LE CARRARA-AVENZA, 112 LOC. BONASCOLA - CARRARA	IL PROGETTISTA IL COMMITTENTE SO.PR.IM.A. S.R.L. L'Amministratore Dott. Arch. Carlo Regazzi
OGGETTO: PROSPETTI		

APPROVATO
- RINNOVO -


COMUNE DI CARRARA

CONTR. N. 2/00
Approvato il 20/1/2000 con
maggioranza di voti

elab. grafico n. 4/3
n. 2 del 20/1/2000
L' Istruttore Tecnico
Marchi Gerardo

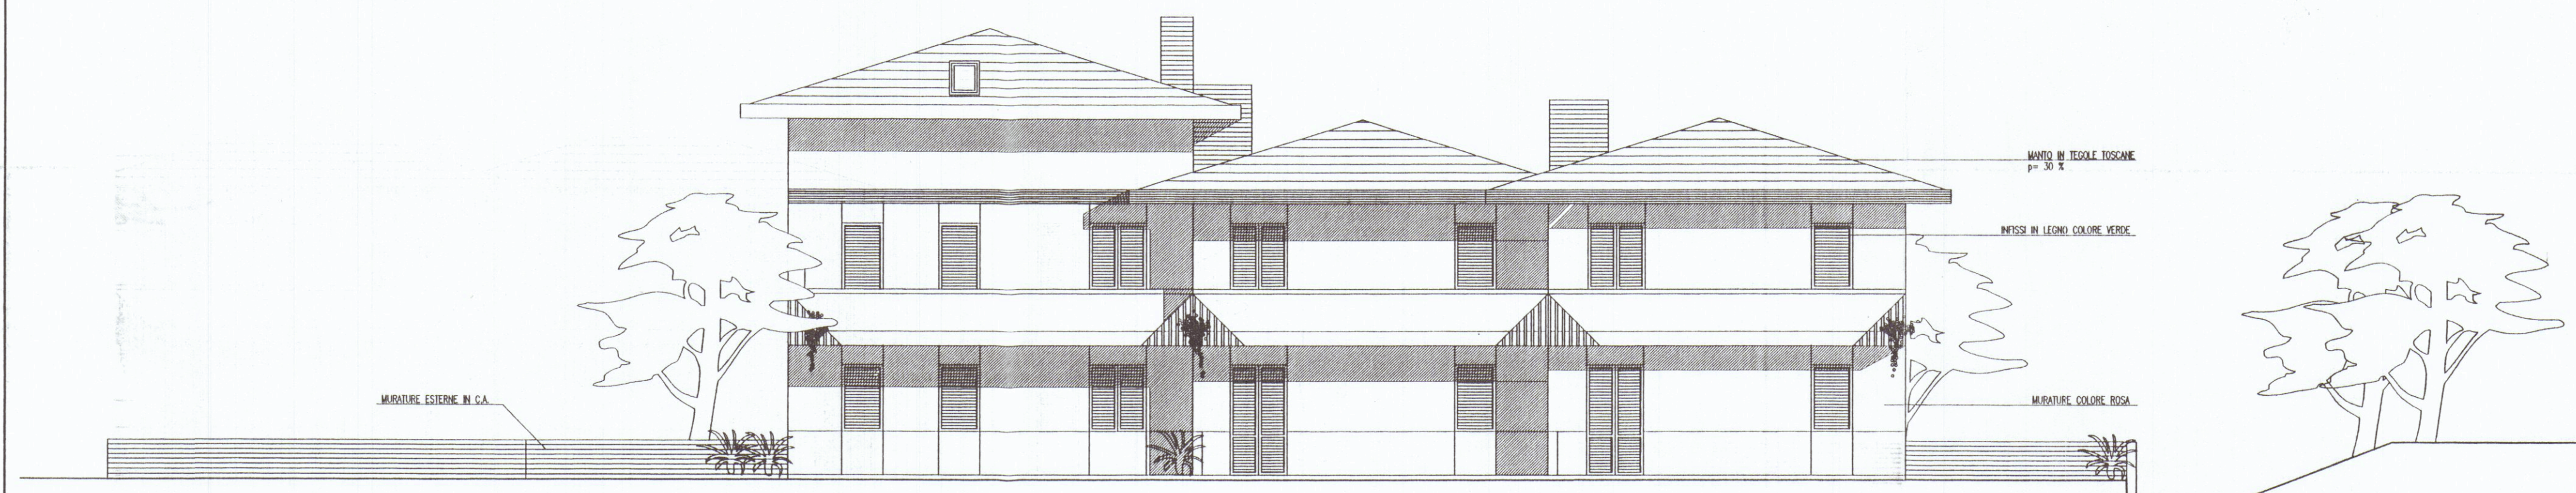

PROSPETTO SUD

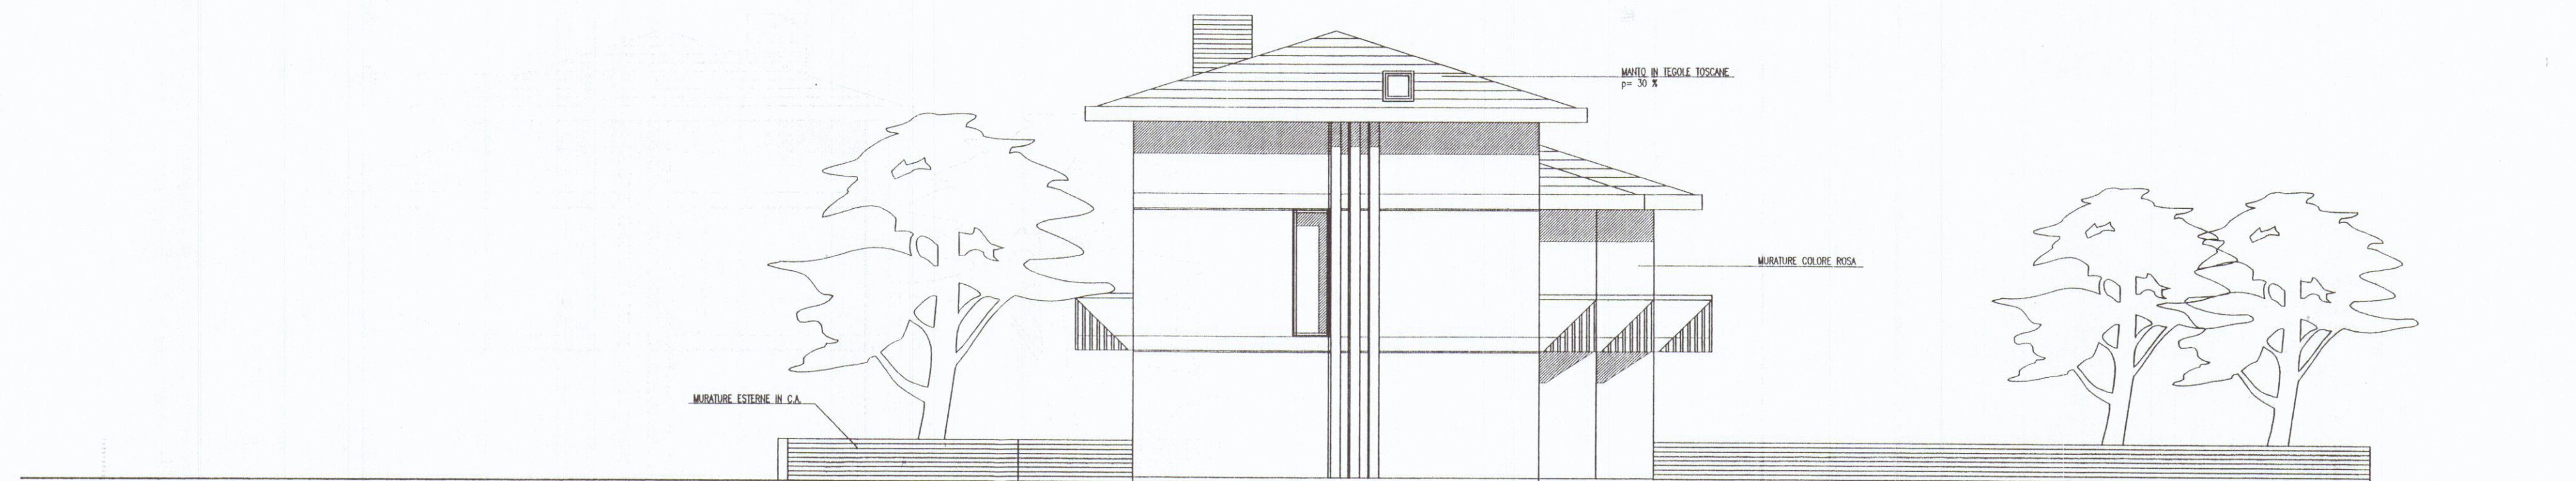

PROSPETTO OVEST