


STUDIO TECNICO GEOM. MINUCCIANI VITTORIO		PROGETTISTA <i>Minucciani</i>
TAV. Unico	PROGETTO: AMPLIAMENTO FABB.TO CIVILE ABITAZIONE	PROPRIETÀ: PASTINE Andrea BELLOTTI Alessandra
SCALA 1: 100/500	DATA 6/1/81	IL PROPRIETARIO:
VARIANTE N°		

STUDIO TECNICO  
GEOM. VITTORIO MINUCCIANI  
Via Aurelia, 155 - Tel. (0197) 66766  
19034 ORTONOVO (SP)  
Cod. Fisc. MNC VTR 42C07 G1431




**APPROVATO**  
16 APR. 1981  
IL TECNICO



Approvato dal Sindaco alla condizione  
del  
16 APR. 1981  
LING. CAPO

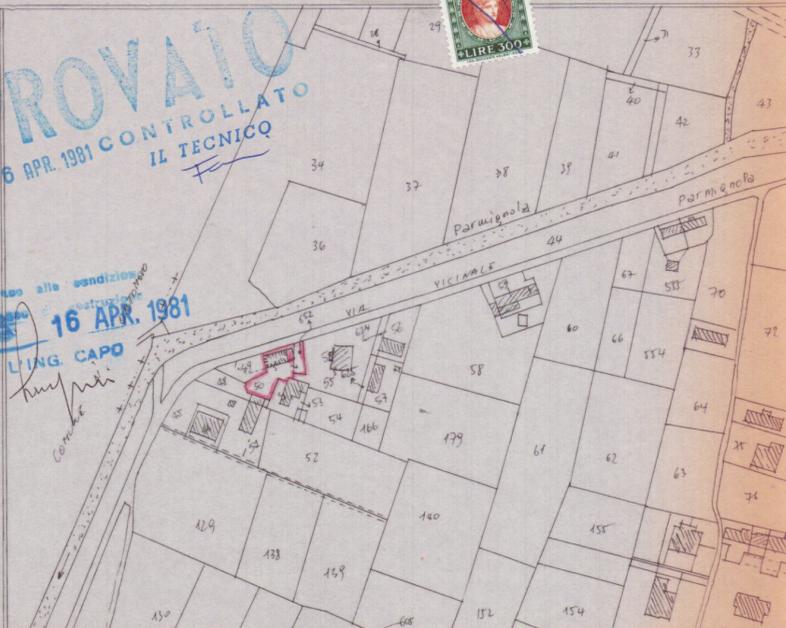


PROSPETTO SUD

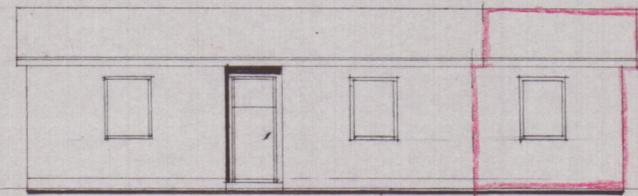


PROSPETTO EST

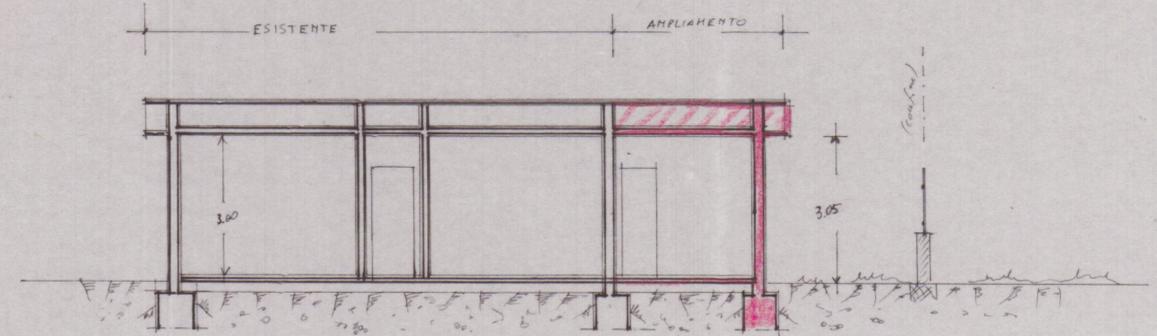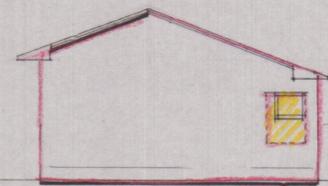


PROSPETTO NORD

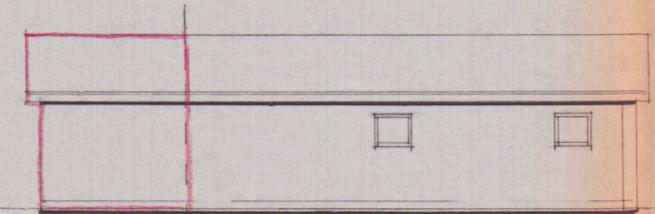

PROSPETTO OVEST

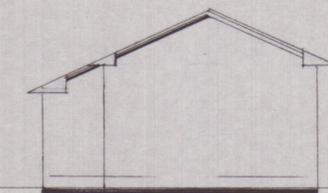


VIA VICINALE PARMIGNOLA (OR. VIA FIVIZZANO)

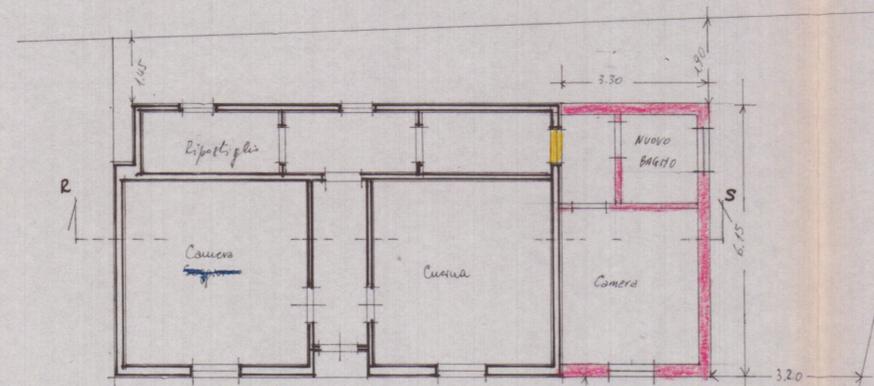

VIA COMUNE

S. Giovanni VIOLELLA

SEZIONE R-S

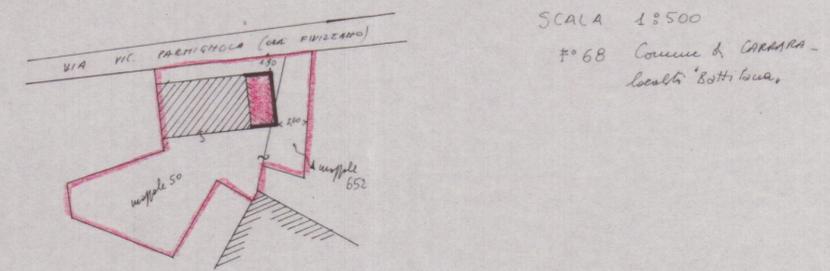

SCALA 1:500  
#68 Comune di CARARA -  
località 'Bottalana'