




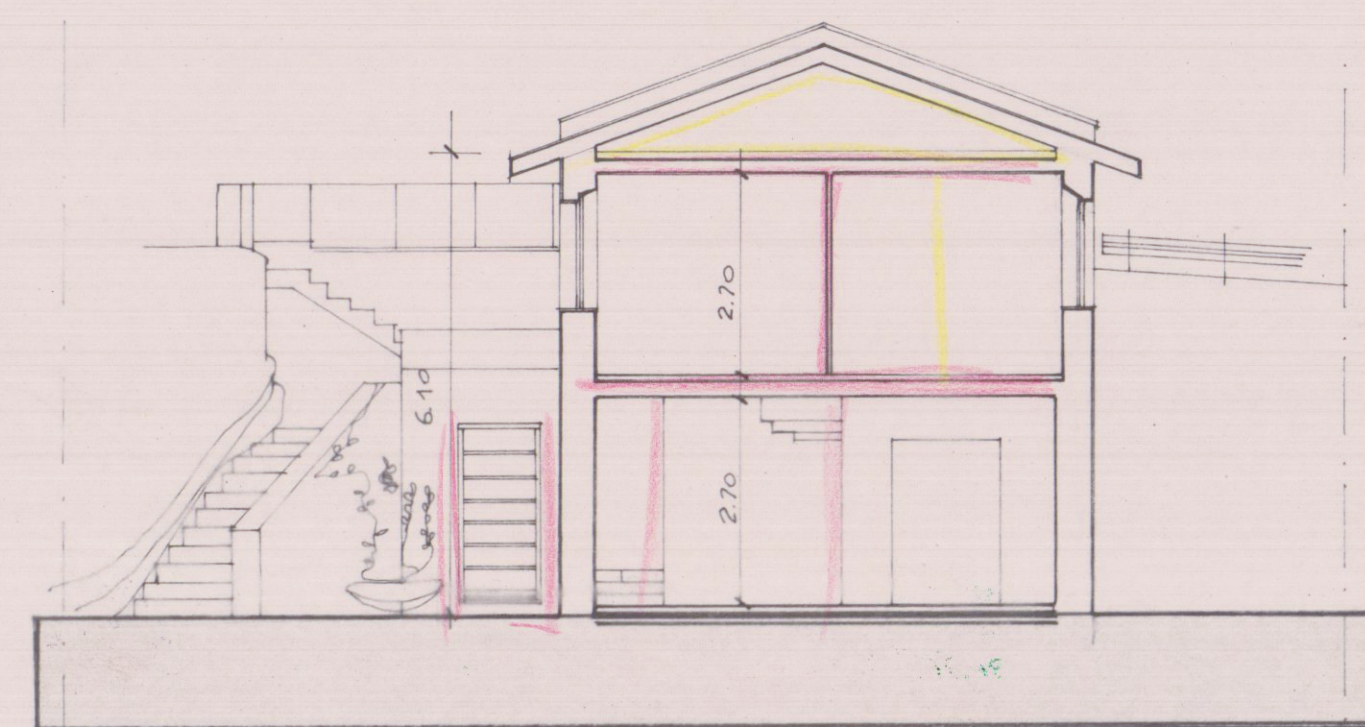

SEZIONE A-A'

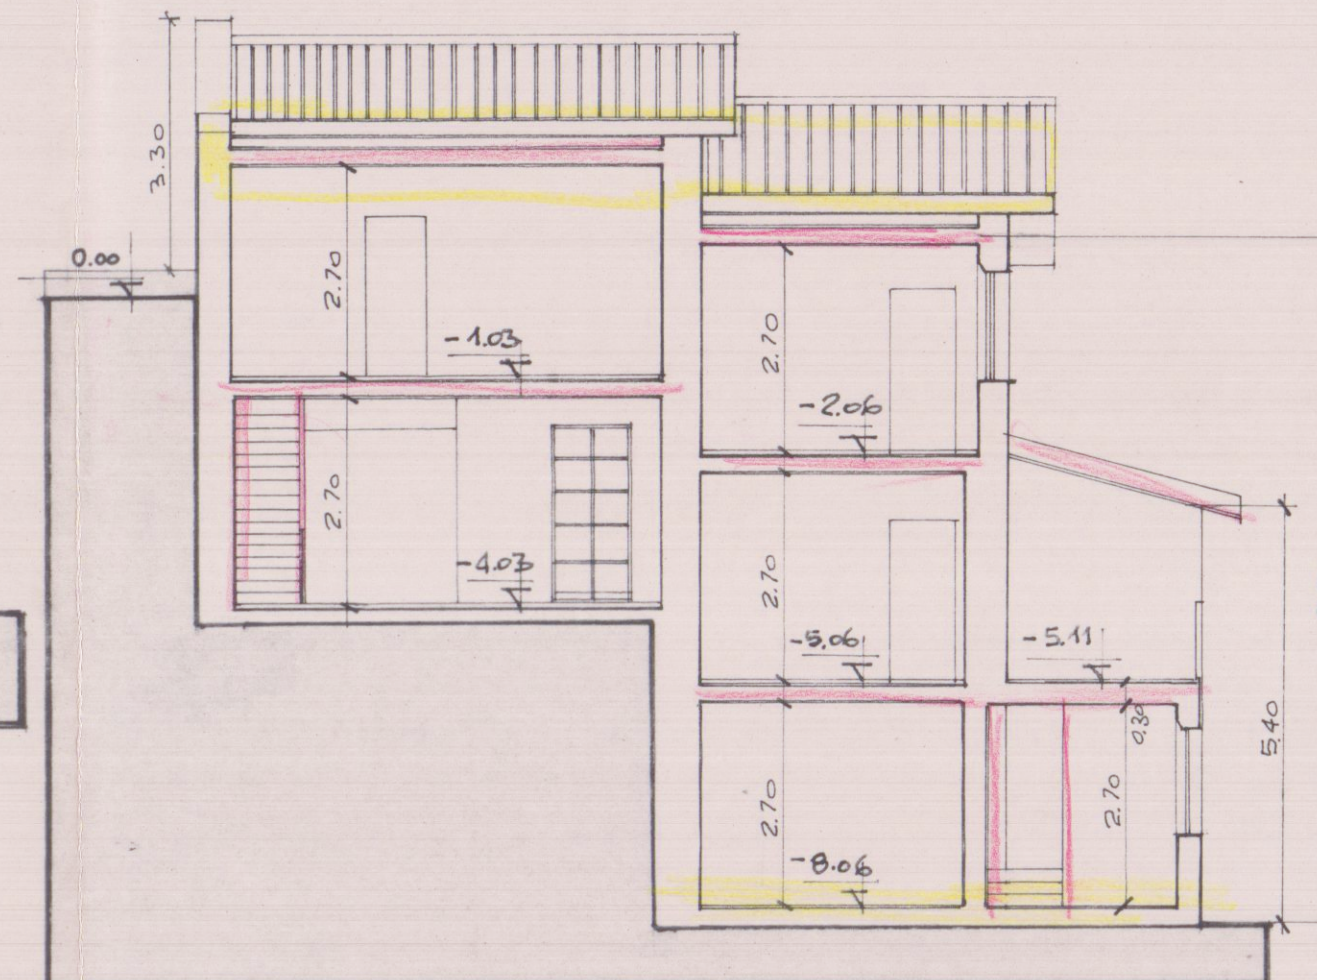


SEZIONE B-B'

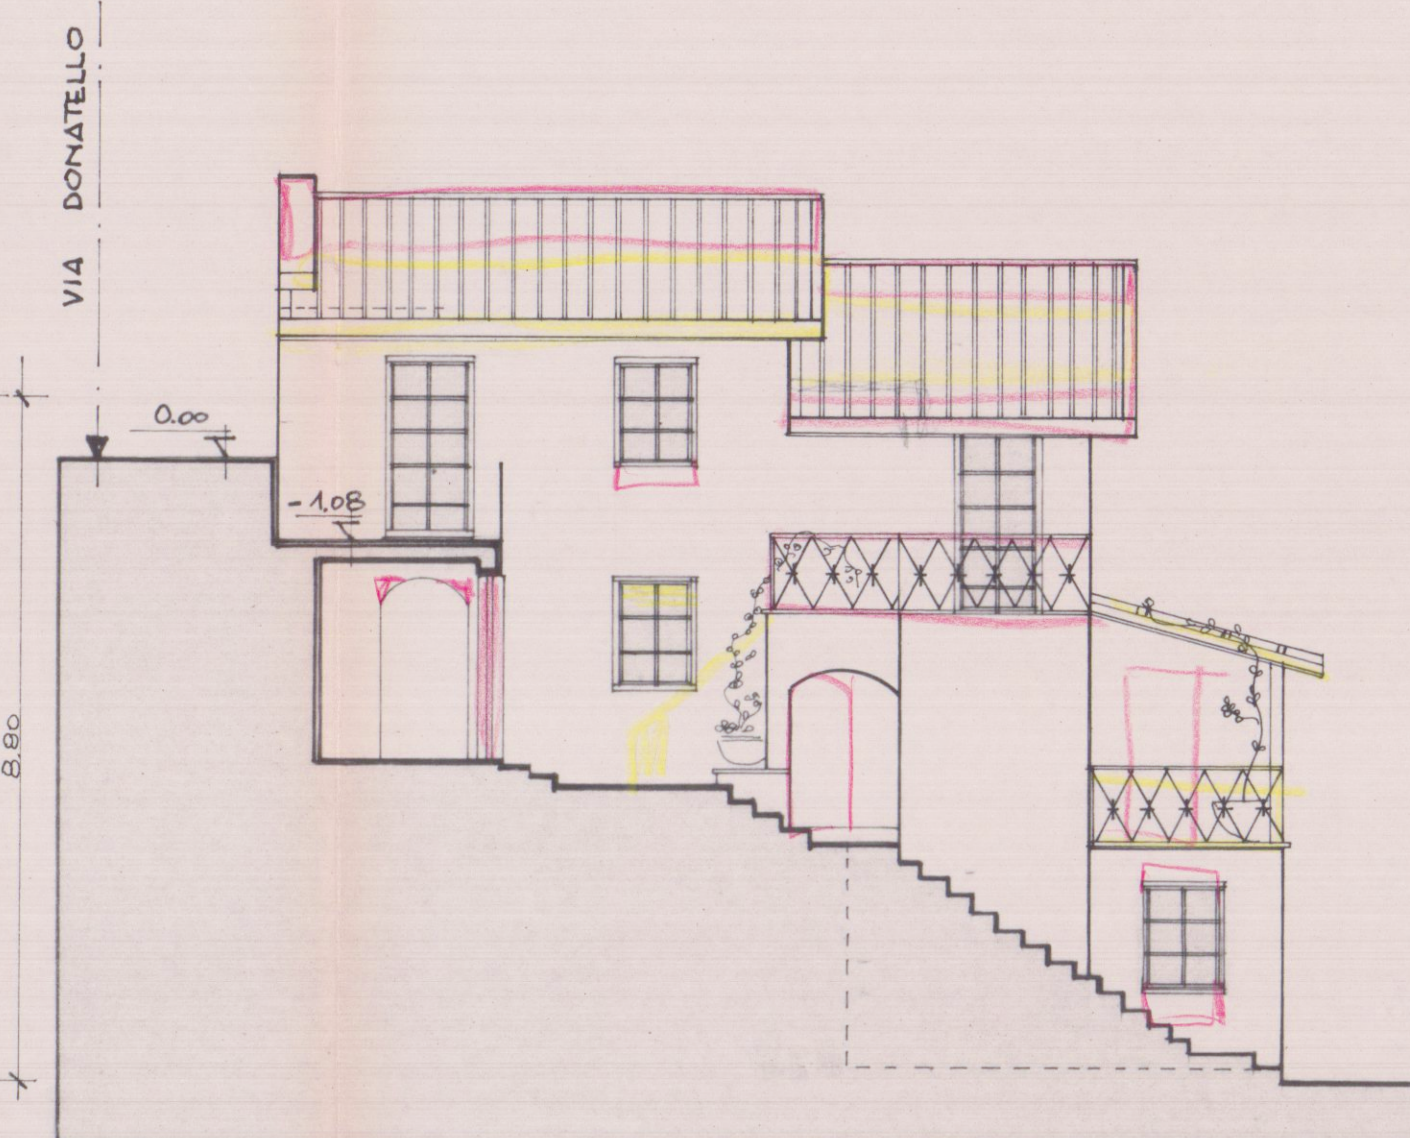


PROSPETTO OVEST



PROSPETTO SUD

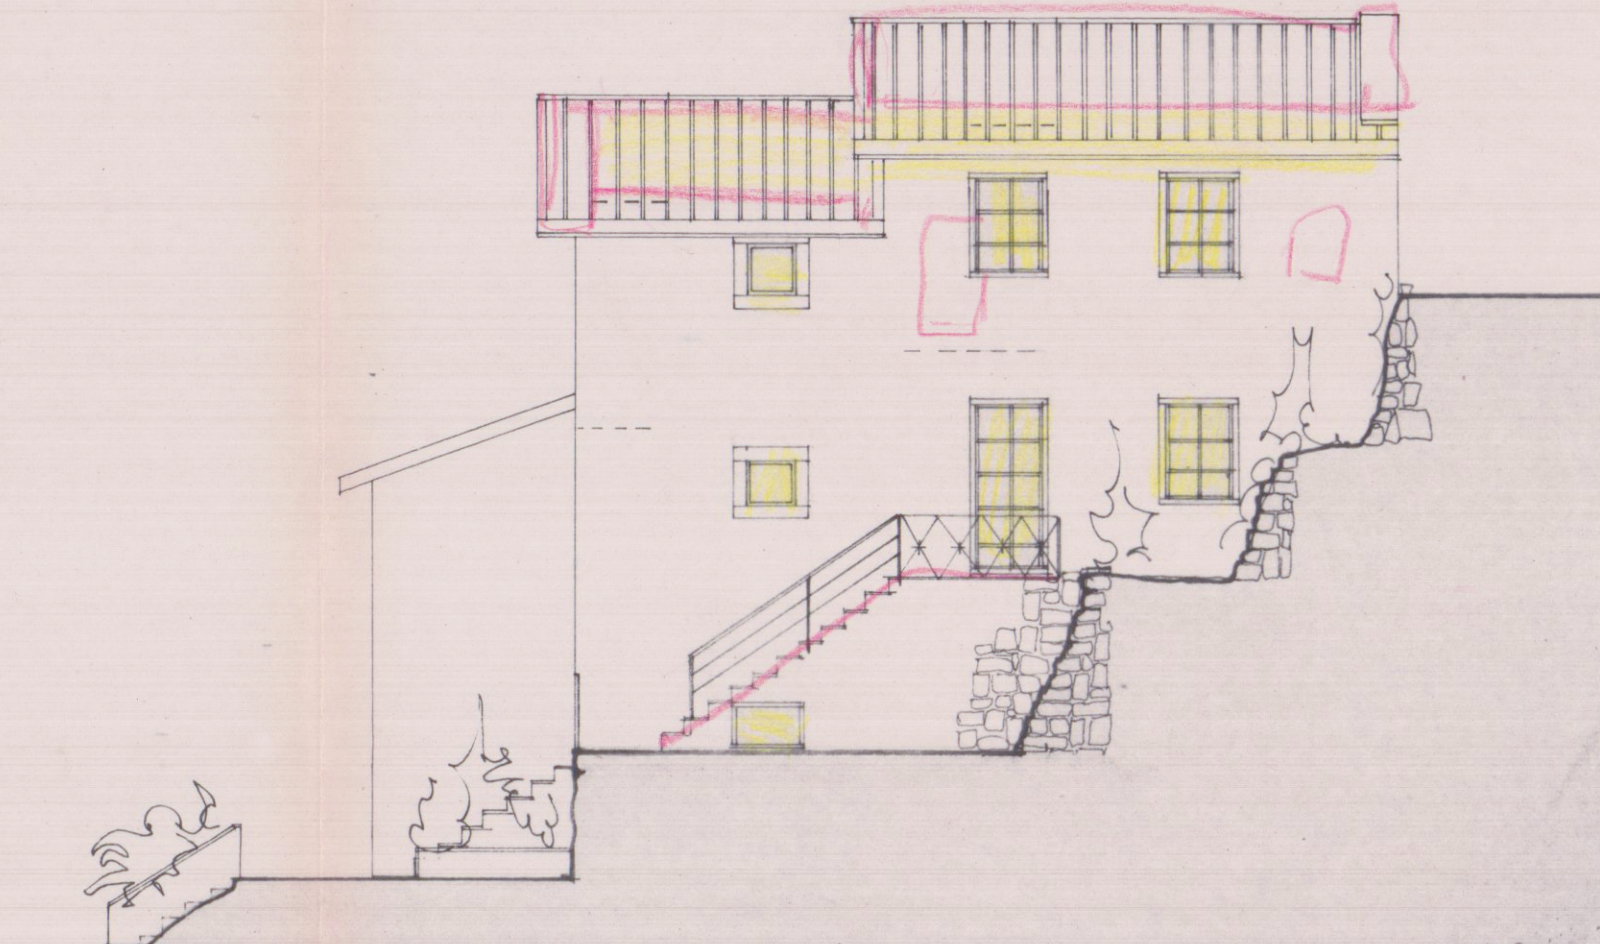

PROSPETTO EST

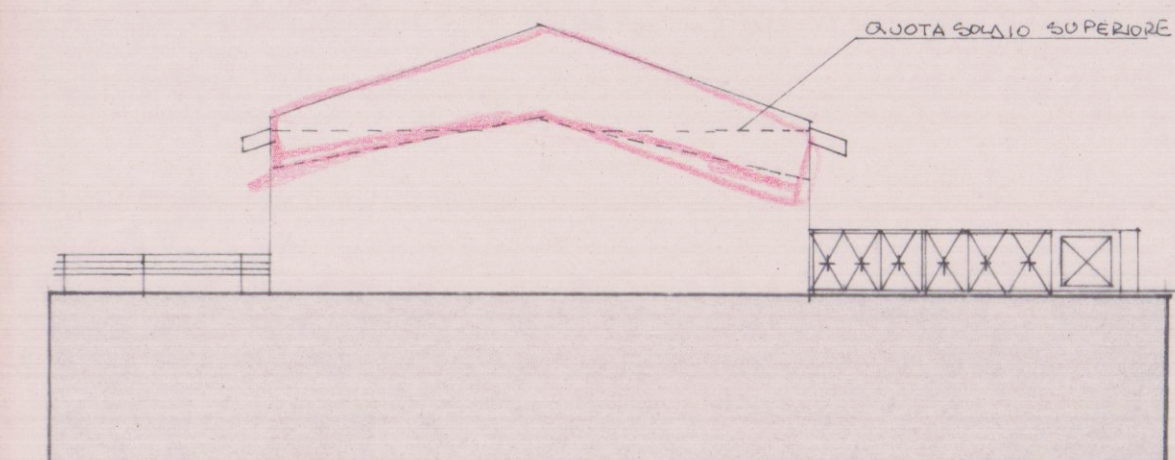

PROSPETTO NORD

REGIONE TOSCANA
Ufficio del Genio Civile di Massa Carrara
Elaborato allegato alla denuncia presentata
ai sensi della Legge n. 64/1974 e L.R. n. 88/1982
Pratica S. n. 234
Massa, 16 MAG 1996

	ACROS ARCHITETTURA INGEGNERIA - DESIGN Ruga Alfio Maggiani 63 - Marina di Carrara - Tel. 0585/788694 Dott. arch. GIANNA M. BIANCHI		6 TAVOLA SCALA: 1:100
	COMUNE DI CARRARA		
DI FABBRICATO BIFAMILIARE ADIBITO A CIVILE ABITAZIONE SITO IN LOCALITA' CODENA			
OGGETTO	PROSPETTI E SEZIONI DI PROGETTO	DATA	*****
COMMITTENTE	Sigg. TEDESCHI WALTER - MOSTI ALESSANDRA	DIS.	GMB
		PROT.	CM930001

QUESTO DISEGNO NON PUO' ESSERE RIPRODOTTO IN ALCUN MODO (COMPRESSE FOTOCOPIE E MICROFILM) SENZA IL NOSTRO PERMESSO SCRITTO