

16 SET. 1986
23/AGO 1985

comune di carrara

ristrutturazione di fabbricato ad
uso uffici e civile abitazione
sito in carrara via ulivi angolo
via cavour

proprietari: nardi egisto
bordigoni gina


SOSPESO

1 SOLUZIONE

N° 2 B

stato di fatto scala 1:100


sezioni e prospetti

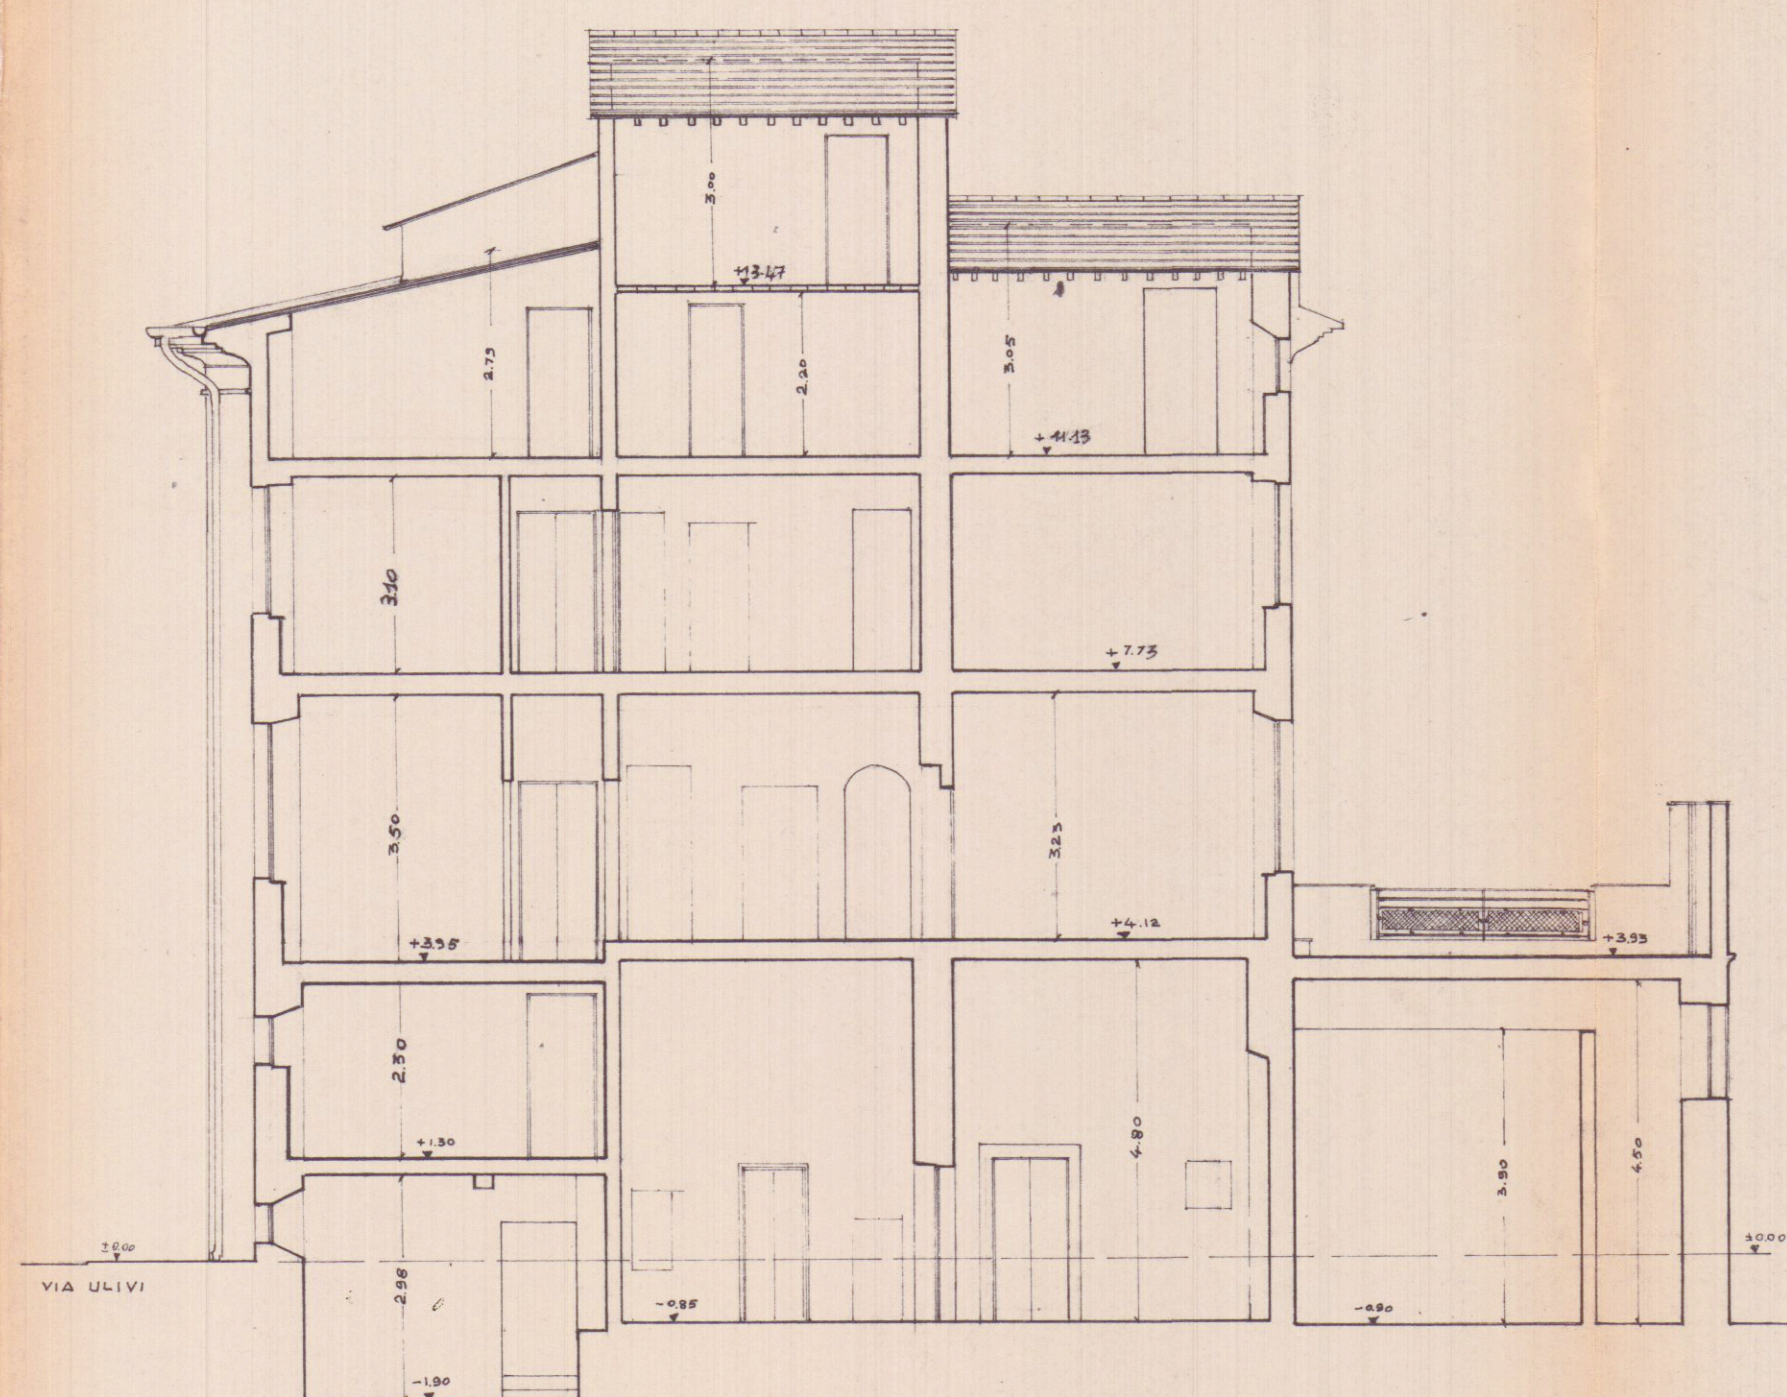


sezione b-b




prospetto sud

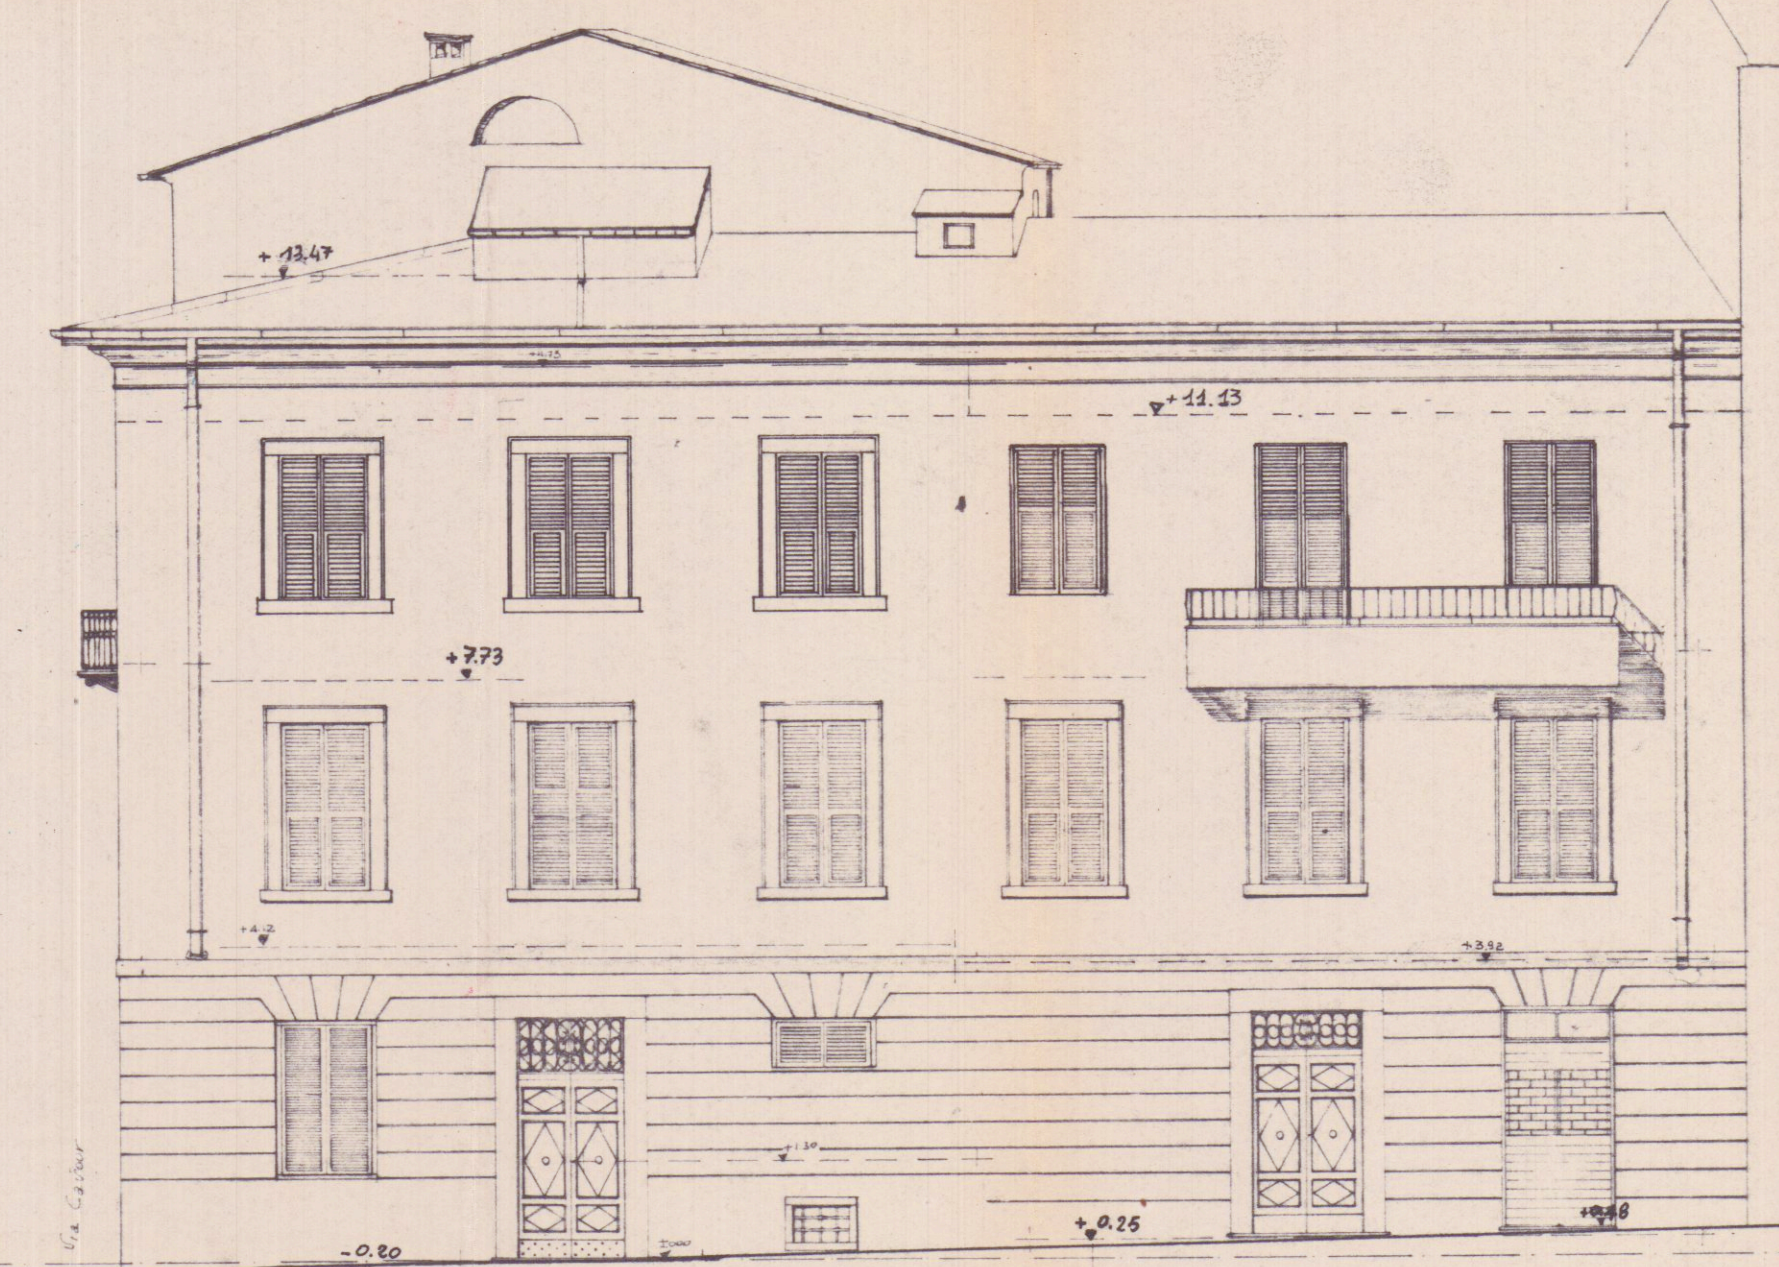

prospetto est

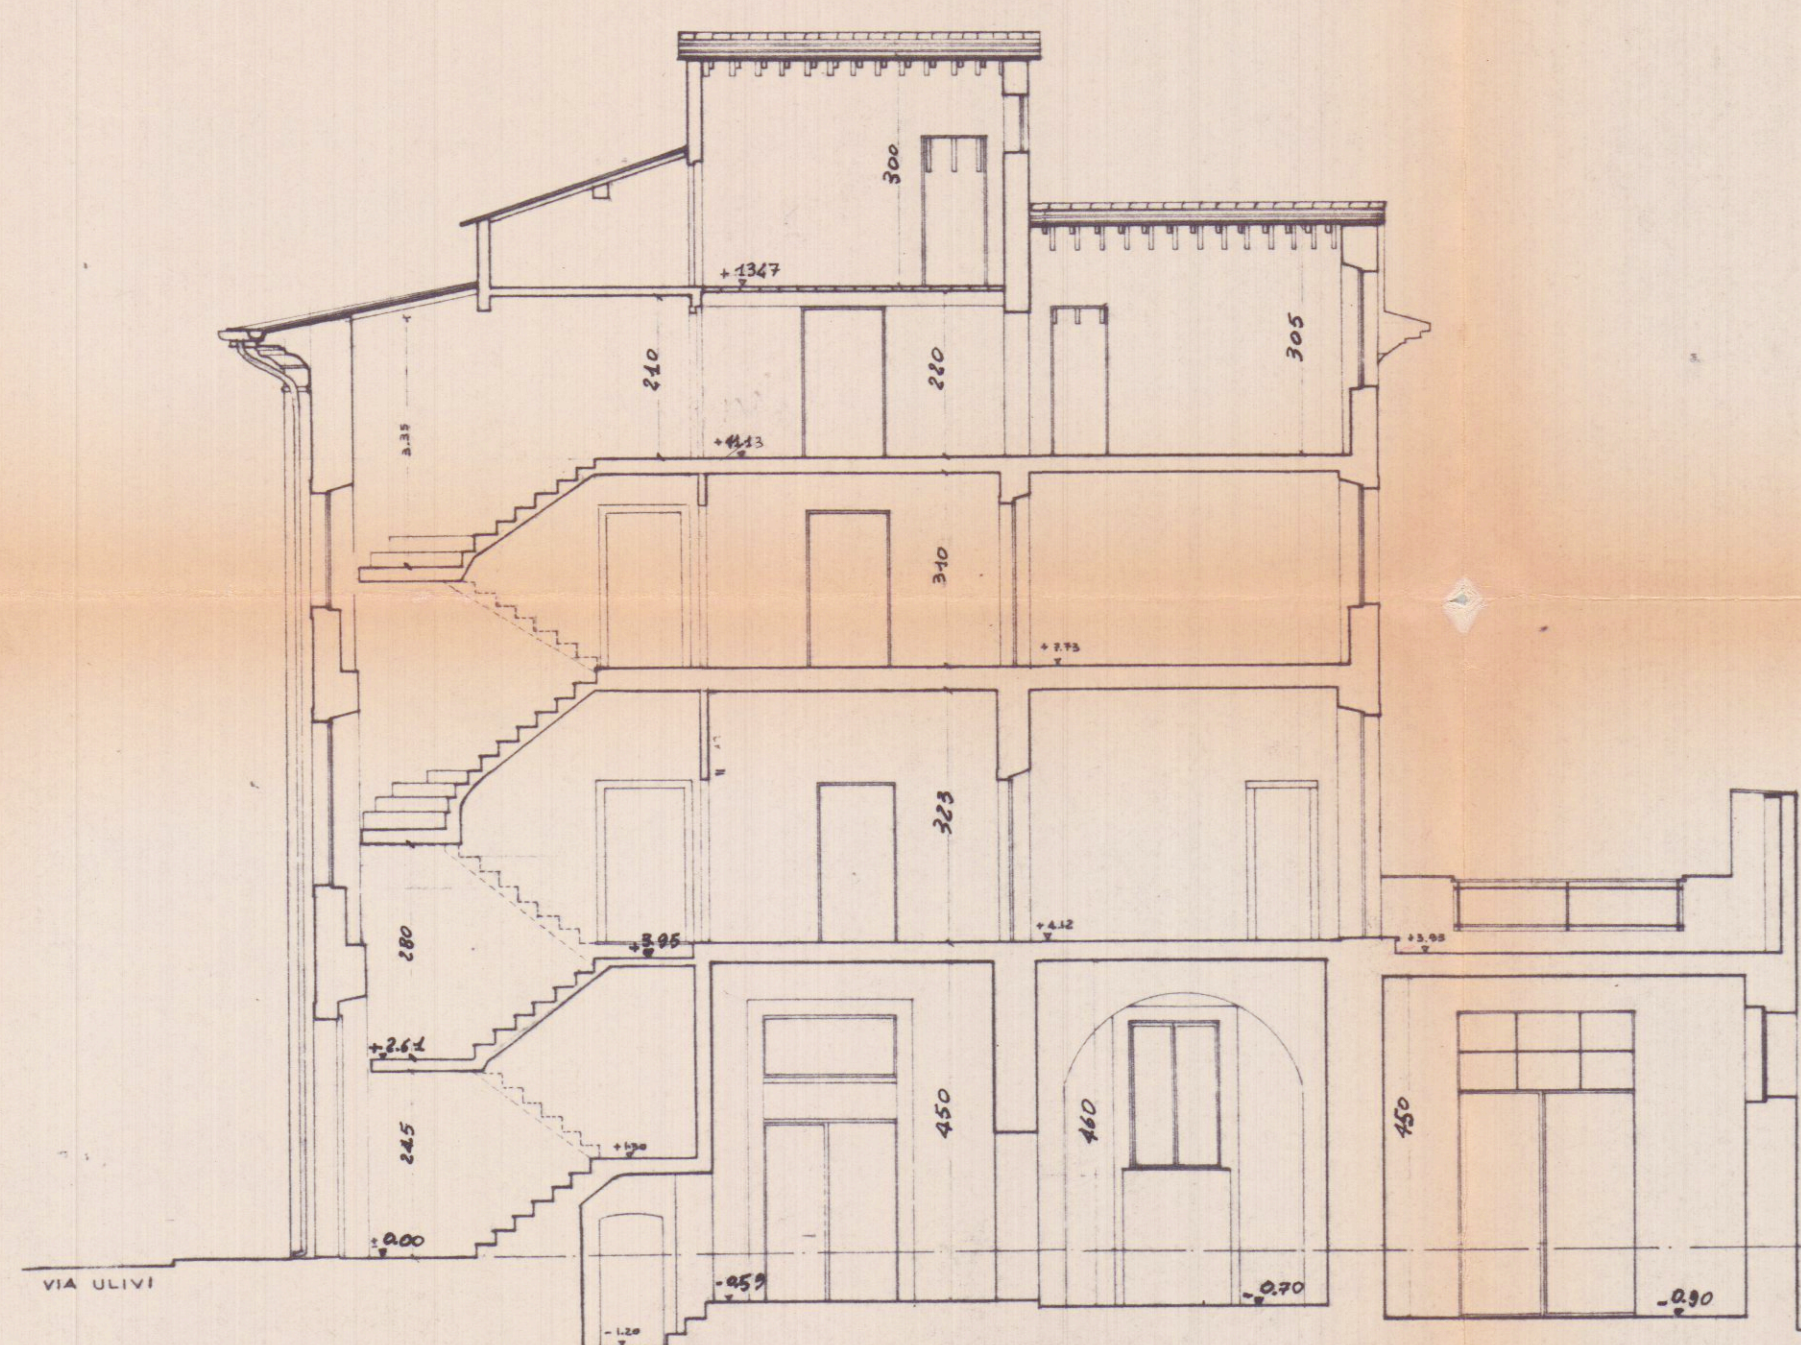

sezione a-a

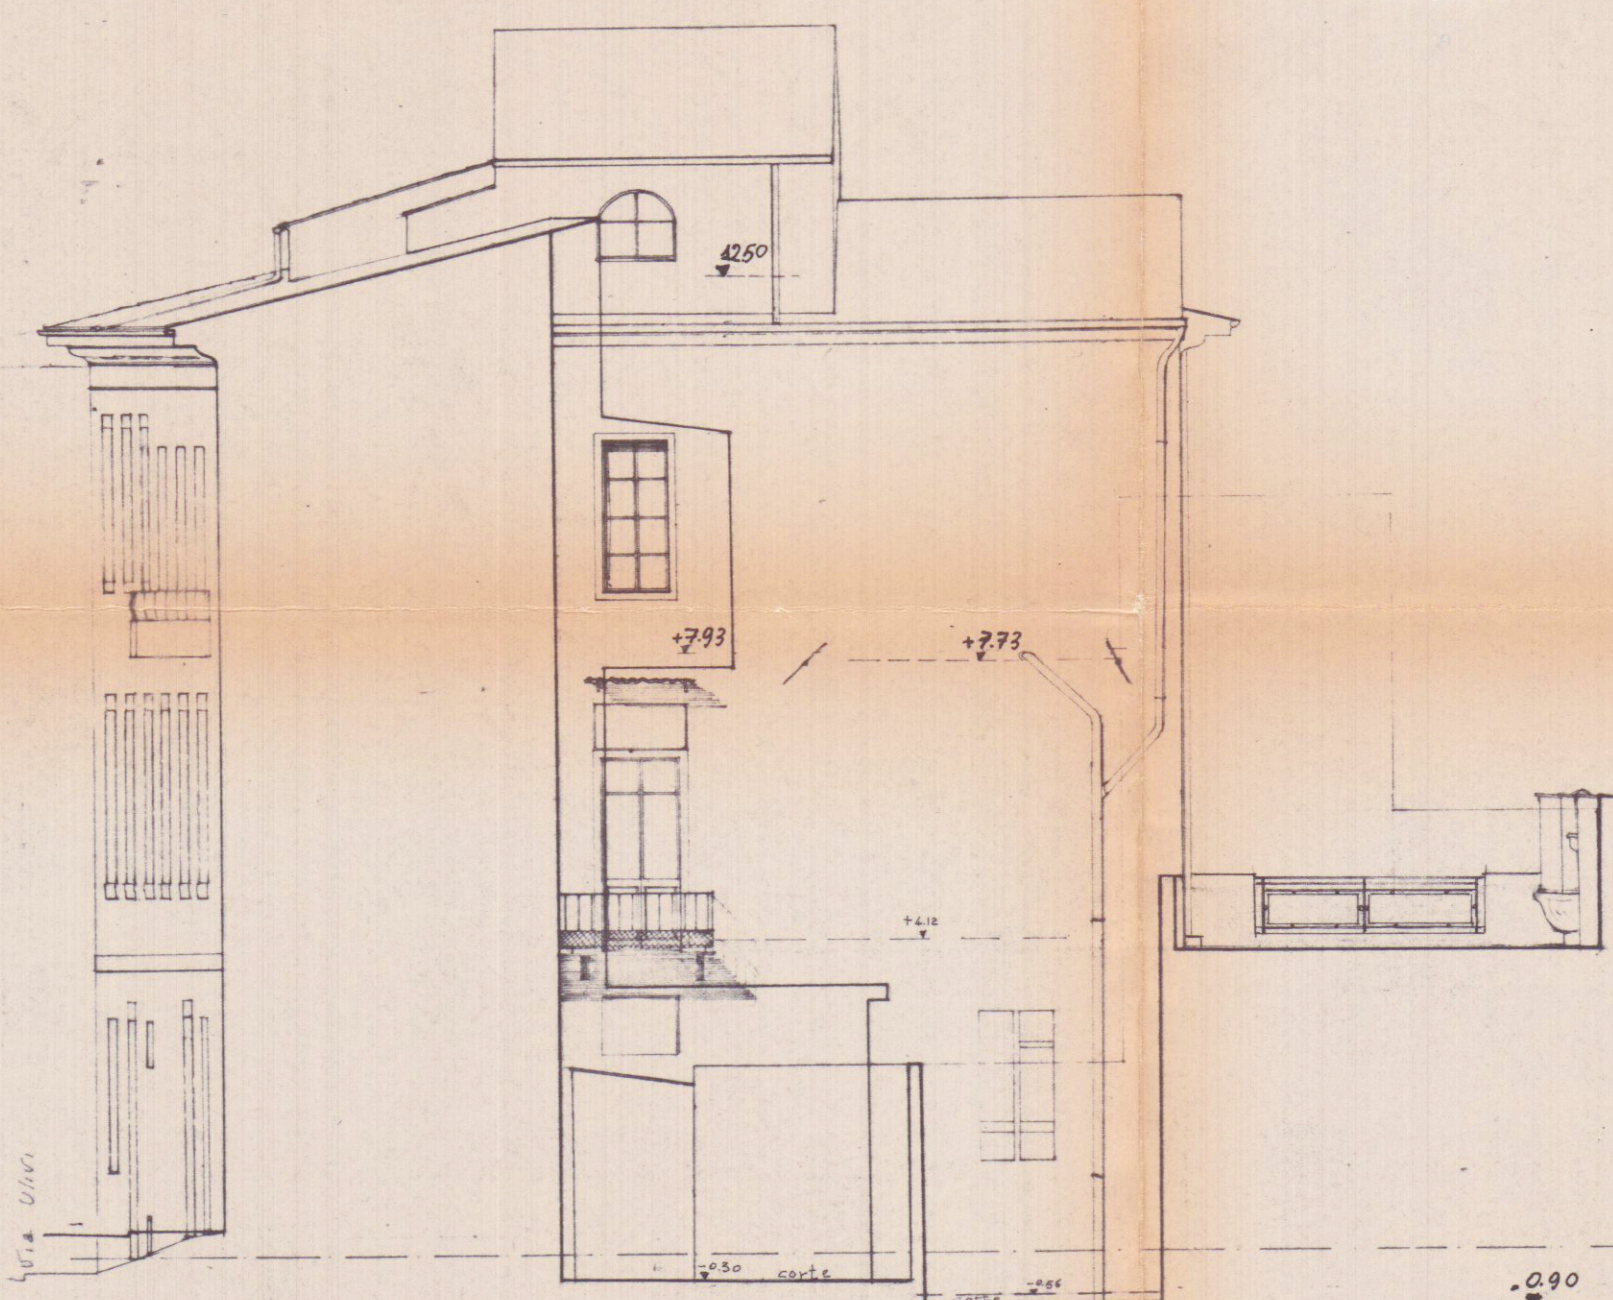

prospetto nord



prospetto ovest