


Via Ghiacciaia n°1 54033 CARRARA tel.0585-74585 fax 0585-779828 E-m. studio2emme@iol.it


DOTT. ARCHITETTO PAOLO PICCINI
P.Iva 00491940458

STUDIO TECNICO ASSOCIATO
2eMMe P.Iva 00530540459

COMMITTENTE		SOCIETA' COOPERATIVA EDILIZIA CARABINIERI TECNICO: Dott. Arch. Paolo Piccini n° 158 albo degli architetti MS	
IMMOBILE		LOCALITA' BONASCOLA VIA CASALINA La sottoscrizione vale conferma dell'incarico e verifica delle tavole conformi al mandato.	
TAVOLA SEZIONI		FABBRICATO SEZIONI APPROVATO COMUNE DI CARRARA SETT. URB. E TERR. 23 GIU. 2000 P.I. 2000 3/8 elab. grafico di B. A. 11/01/00 L. Istruttore Tecnico Pezzoli G. 11/01/00 B "COOPERATIVA EDILIZIA CARABINIERI" Via Eugenio Chiesa n° 3 54033 CARRARA (MS) Part. IVA 00571990456	
LAVORI DI		INTERVENTO	
REALIZZAZIONE COMPARTO PEEP DENOMINATO CASALINA 2 DI BONASCOLA PER LA COSTRUZIONE DI N°3 FABBRICATI PER COMPLESSIVI 15 ALLOGGI.		CONCESSIONE ORIGINARIA AZIENDA USI DI BONASCOLA CARRARA U.S. 11/01/00 Al sensi art. 230 del T.U. L. 11/93 si esprime PARERE FAVOREVOLE 20 GIU. 2000 per l'approvazione del presente progetto. Il Funzionario Medico	
FOGLIO	MAPPALI	DATA	
86	466-456-462-459-3	12-05-2000	
SCALE		TAVOLA N°	
1:100		3	
DATA	FILE	TAVOLE	DISEGNATORE
12-05-2000	CARABINIERI FABB A2	6	ALE

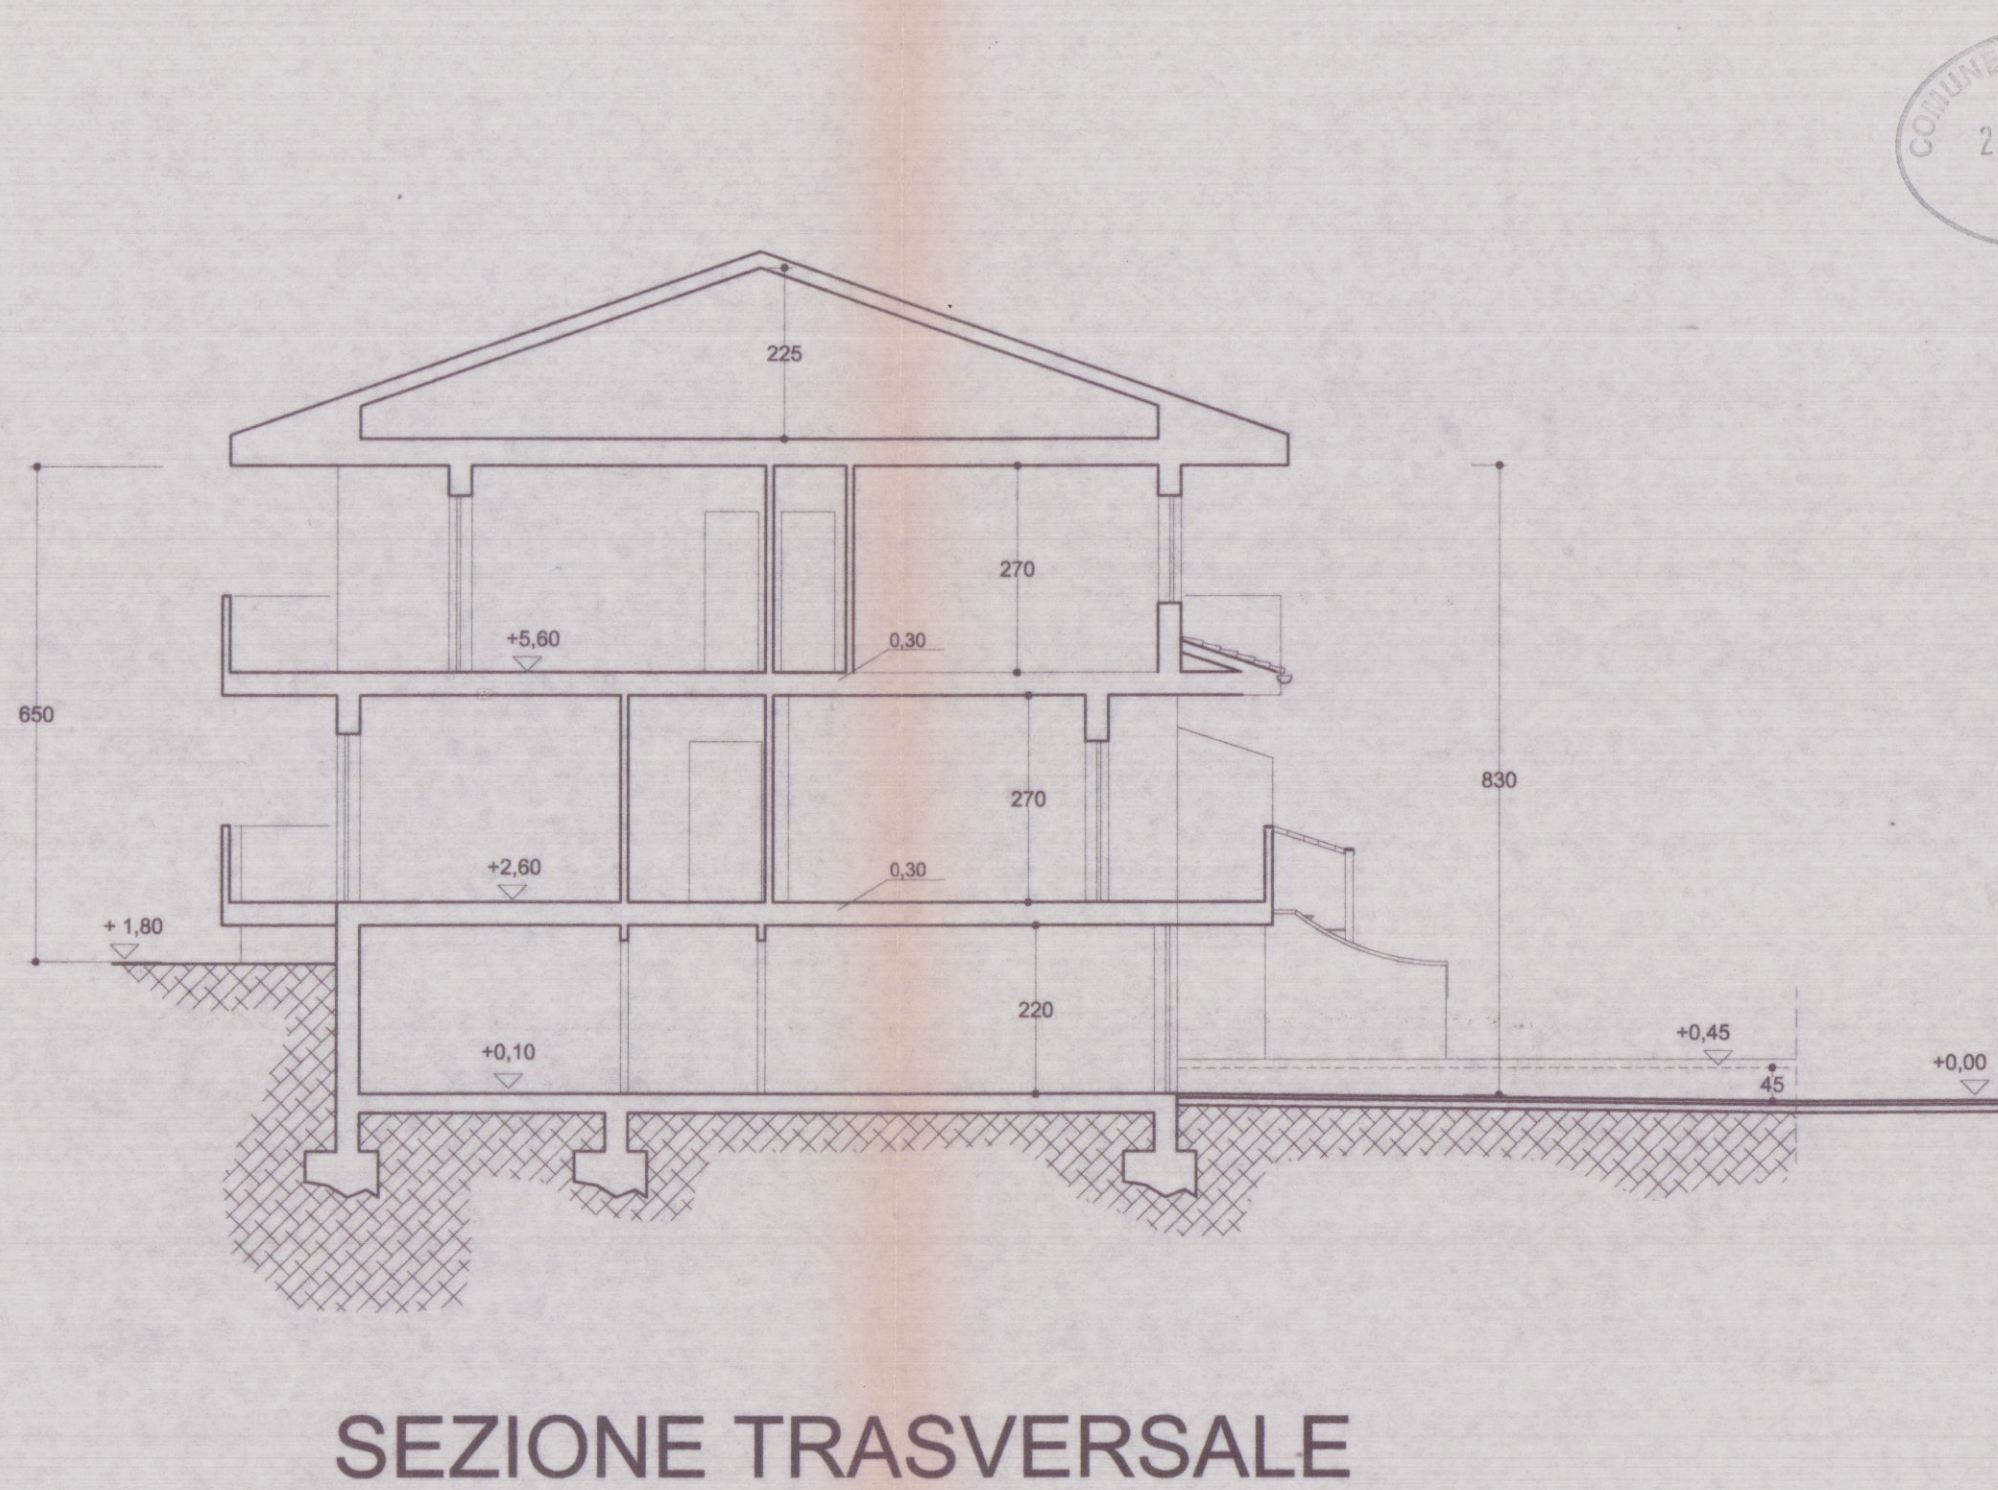

COMUNE DI CARRARA
23 GIU. 2000

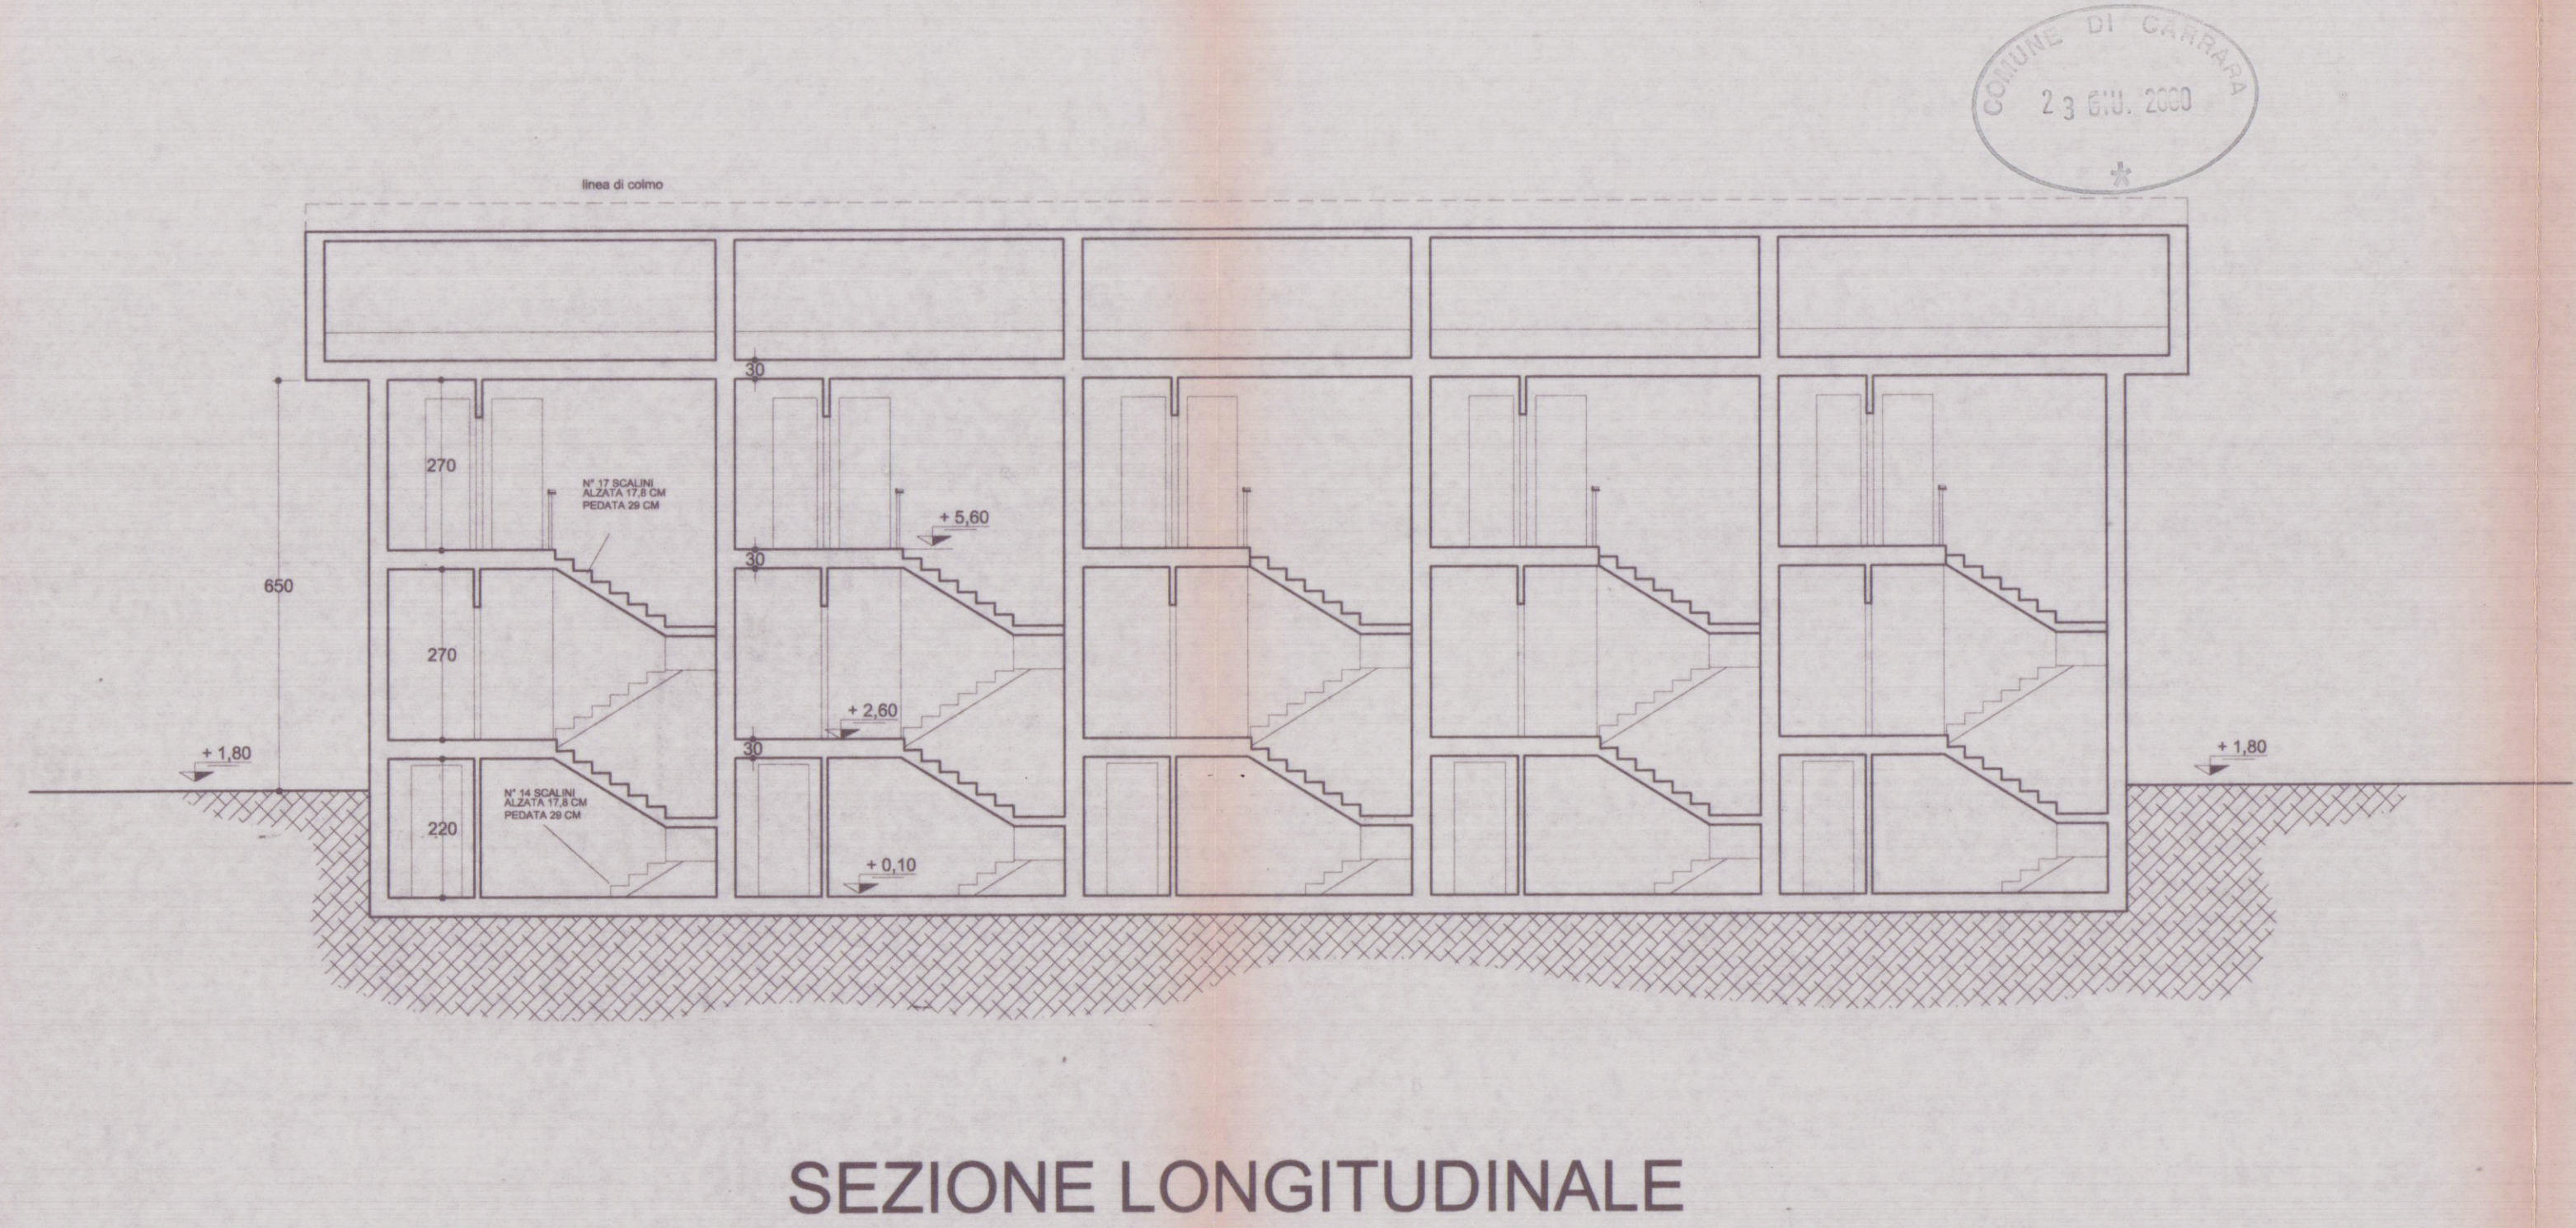

COMUNE DI CARRARA
23 GIU. 2000