
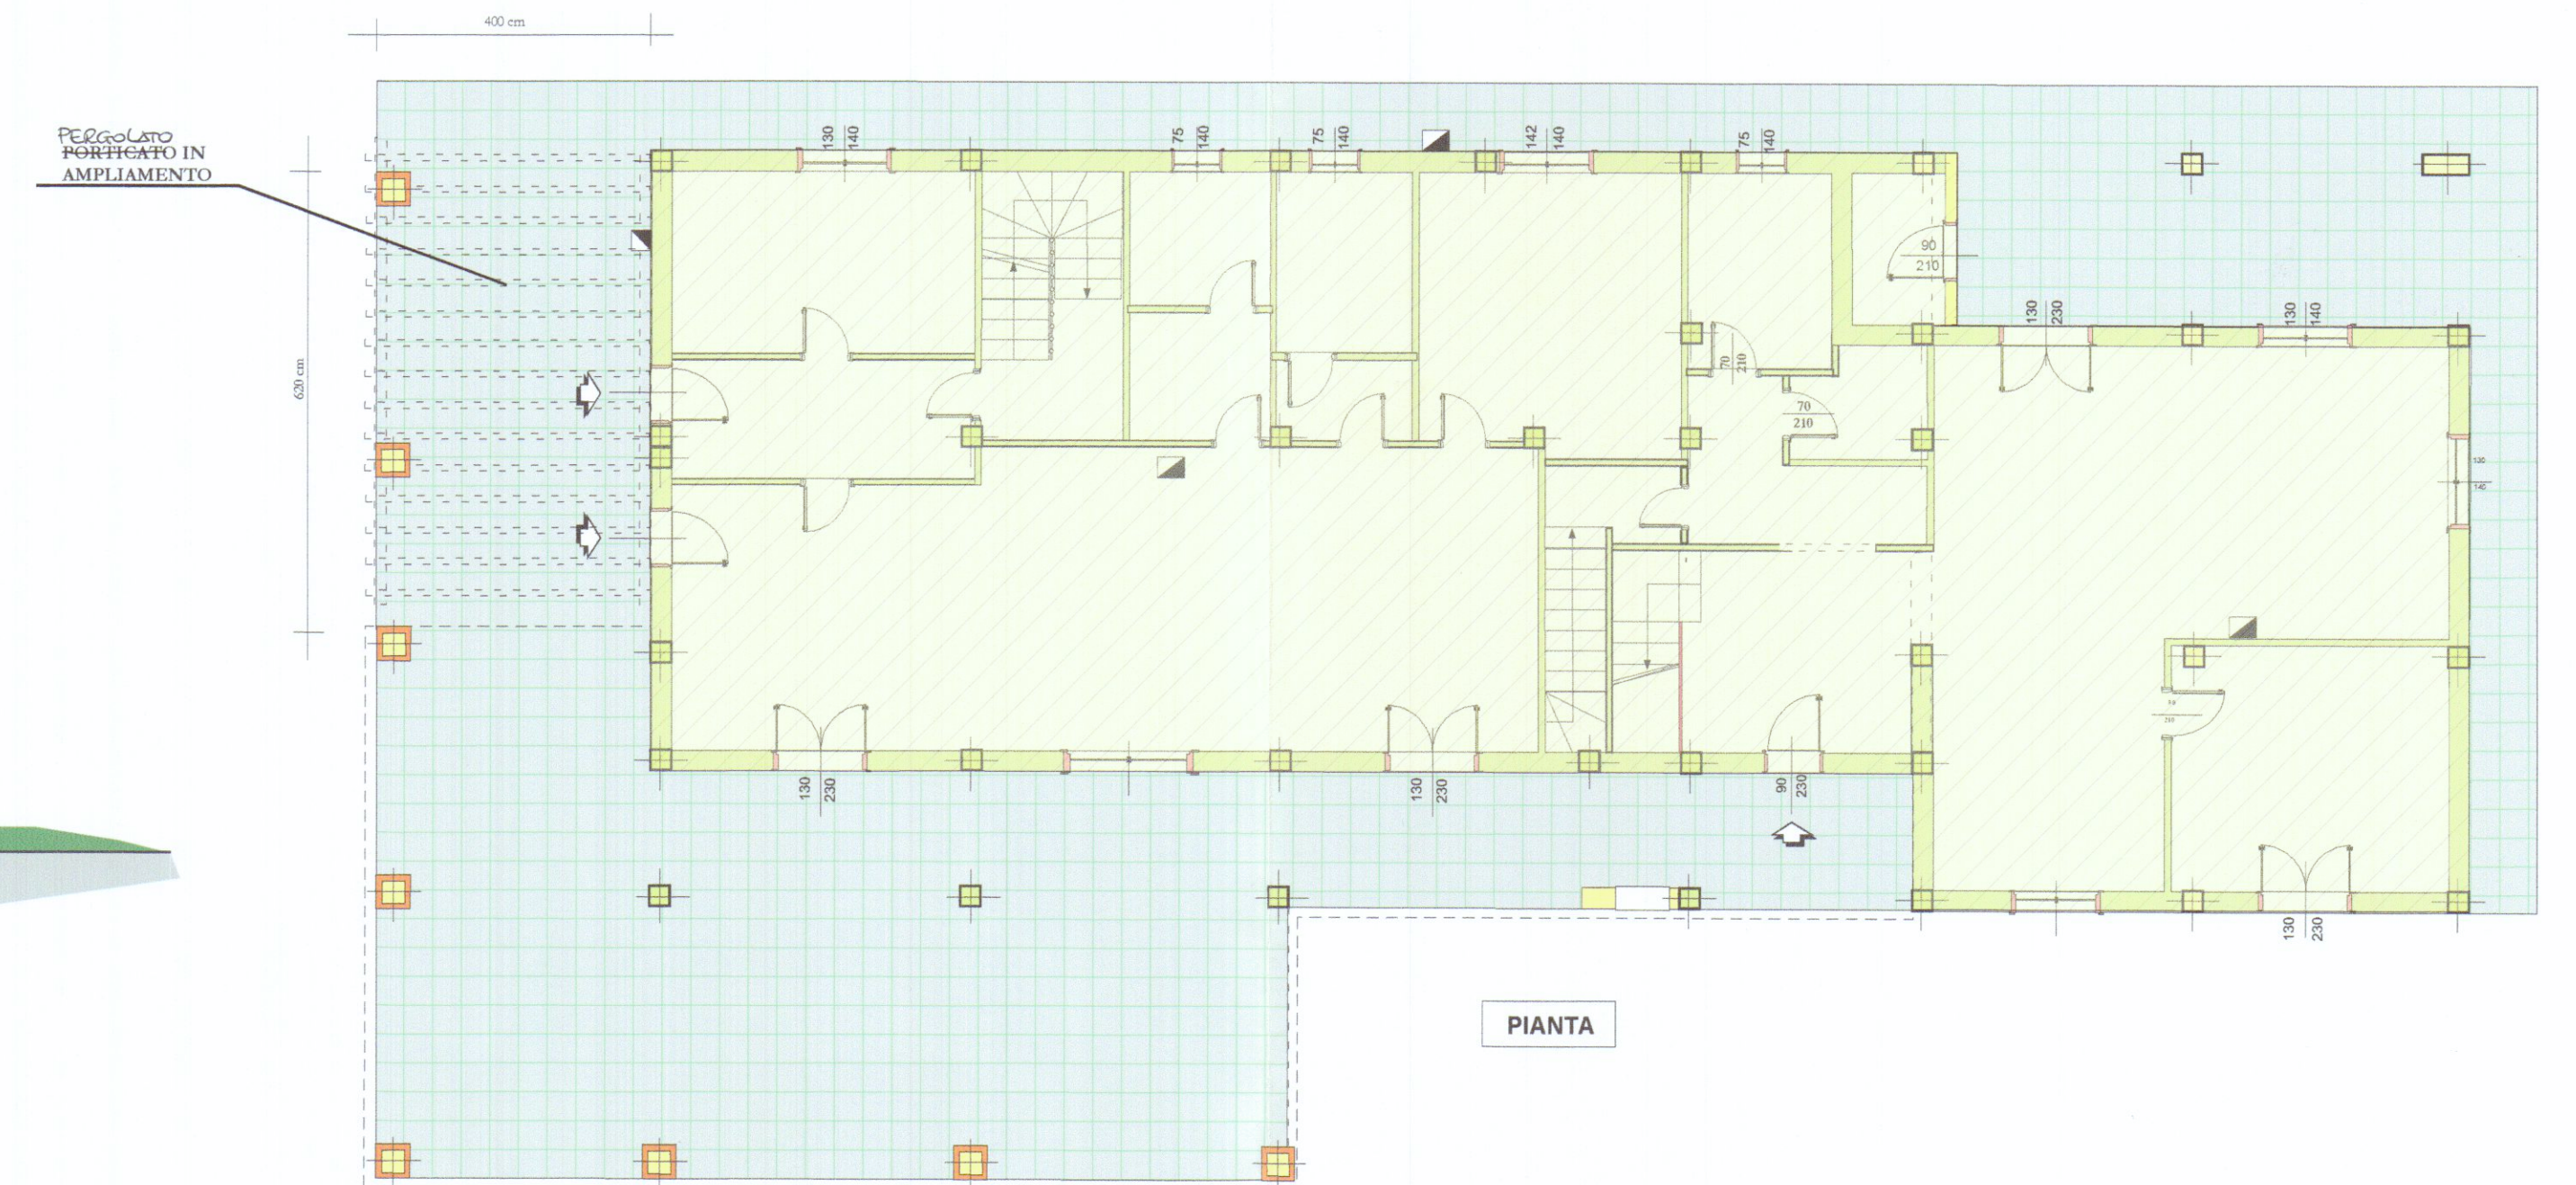
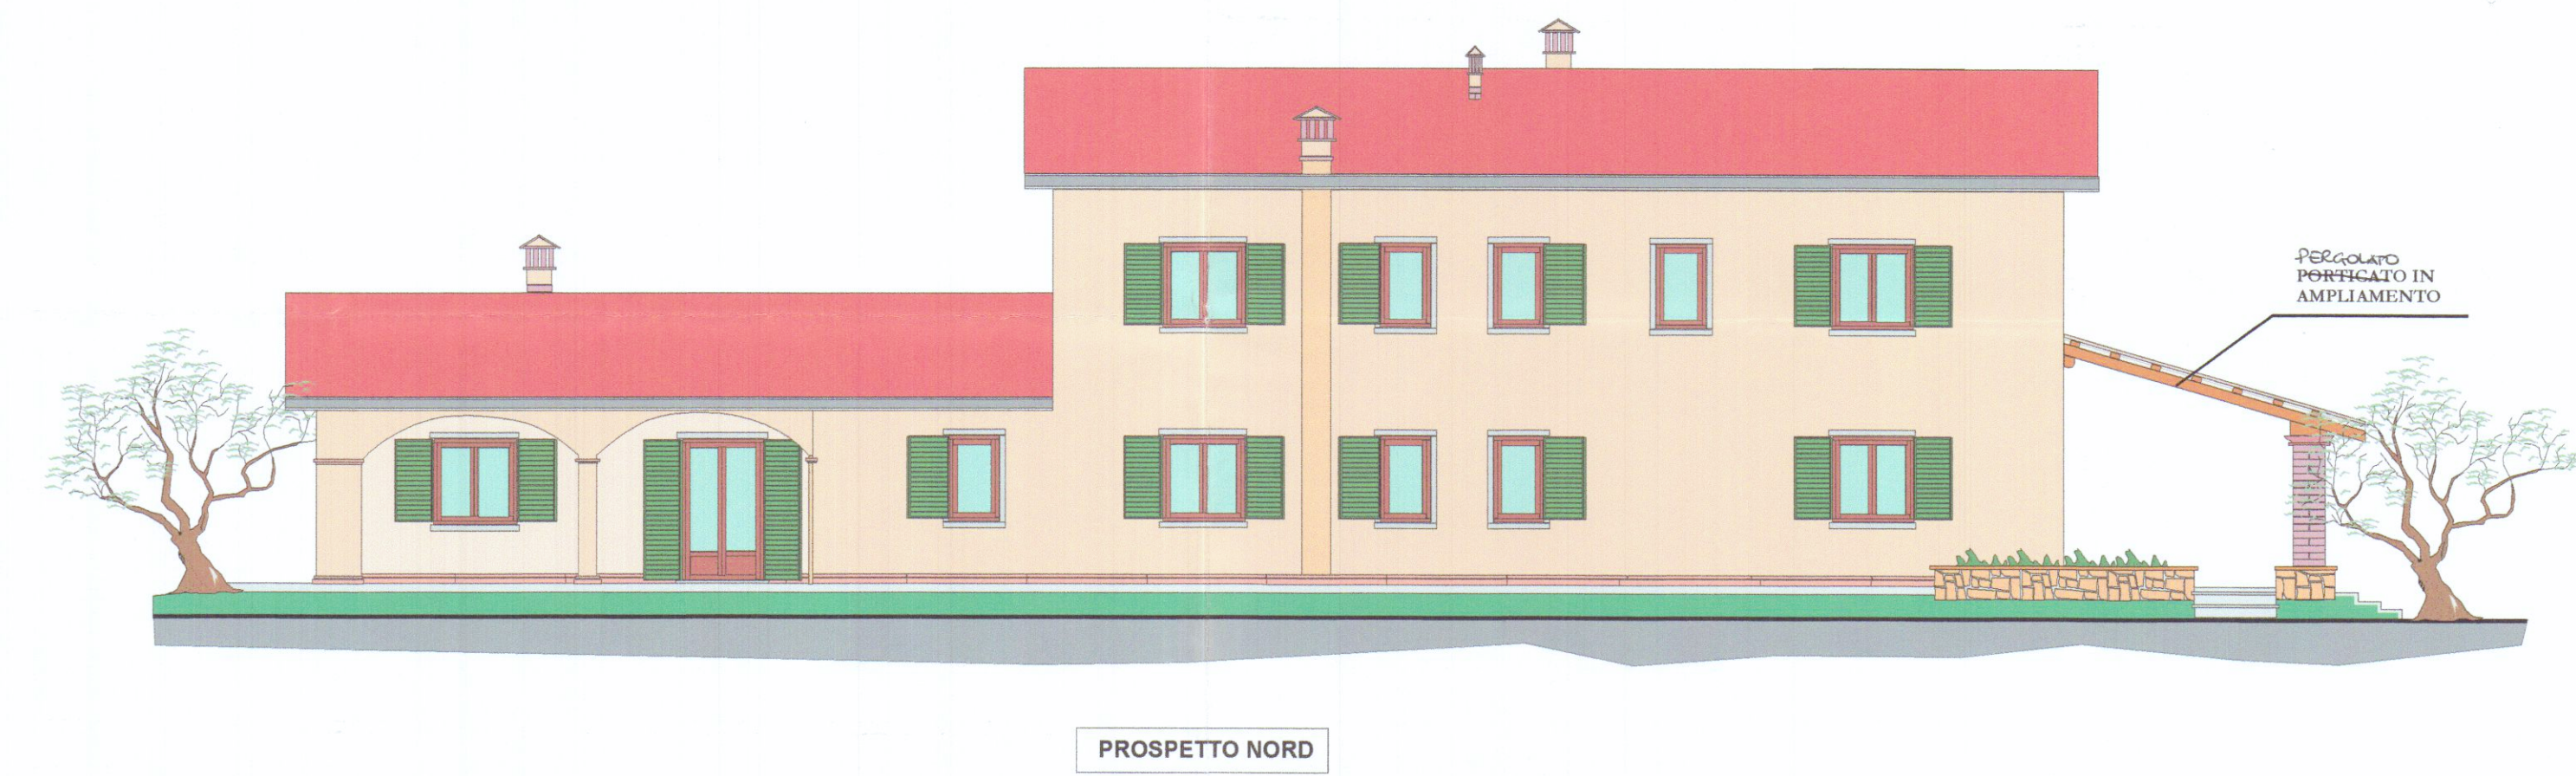


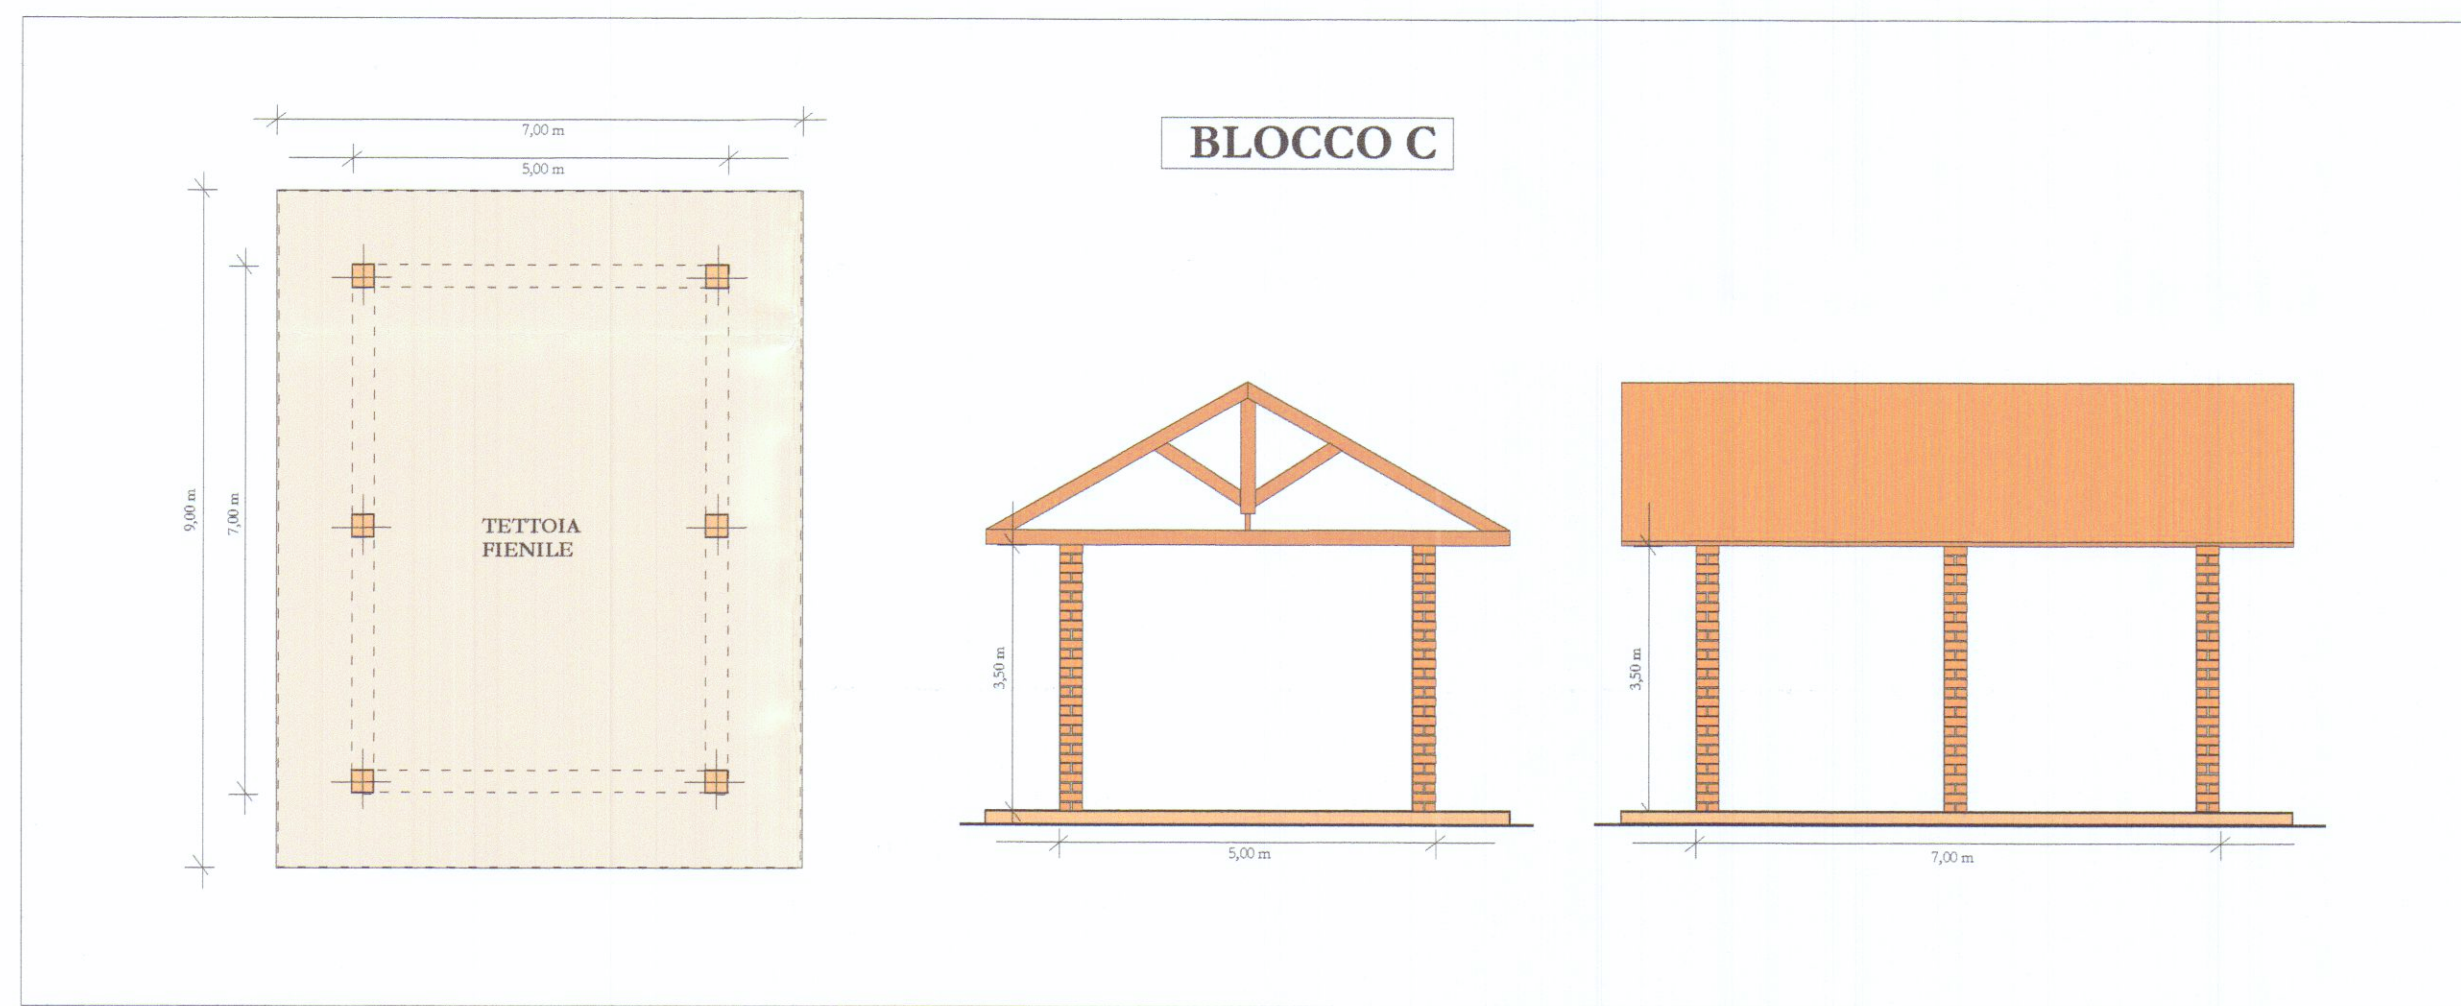

COMUNE DI CARRARA
ASSISTITO DEL TERRITORIO
VARIANTE 1
Approvato dal Dirigente alle dipendenze del Sindaco
Indirizzo: Cronaca 100 - 55100 Carrara
elabora grafico Tav. 1/1...eseguito dal Nucleo Valutazione del 09/01/02
Il Responsabile del Procedimento
(Marchi Giffi)

VARIANTE APPROVATA
COMUNE DI CARRARA

PROGETTO PER PERGOLA E SPOSTAMENTO DI FIENILE ALL'INTERNO DI AREA OCCUPATA DA STRUTTURE AZIENDALI PER LA PRODUZIONE ZOOTEKNICA E L'ADDESTRAMENTO DEL CAVALLO DA SELLA.

Propr.: Sig. Garsi Claudio

Garsi Claudio

PLANIMETRIA GENERALE

scala 1:200

TAVOLA UNICA

Il Tecnico Dr. Arch. Donatella Ambrosini

Carrara 30/06/2002

