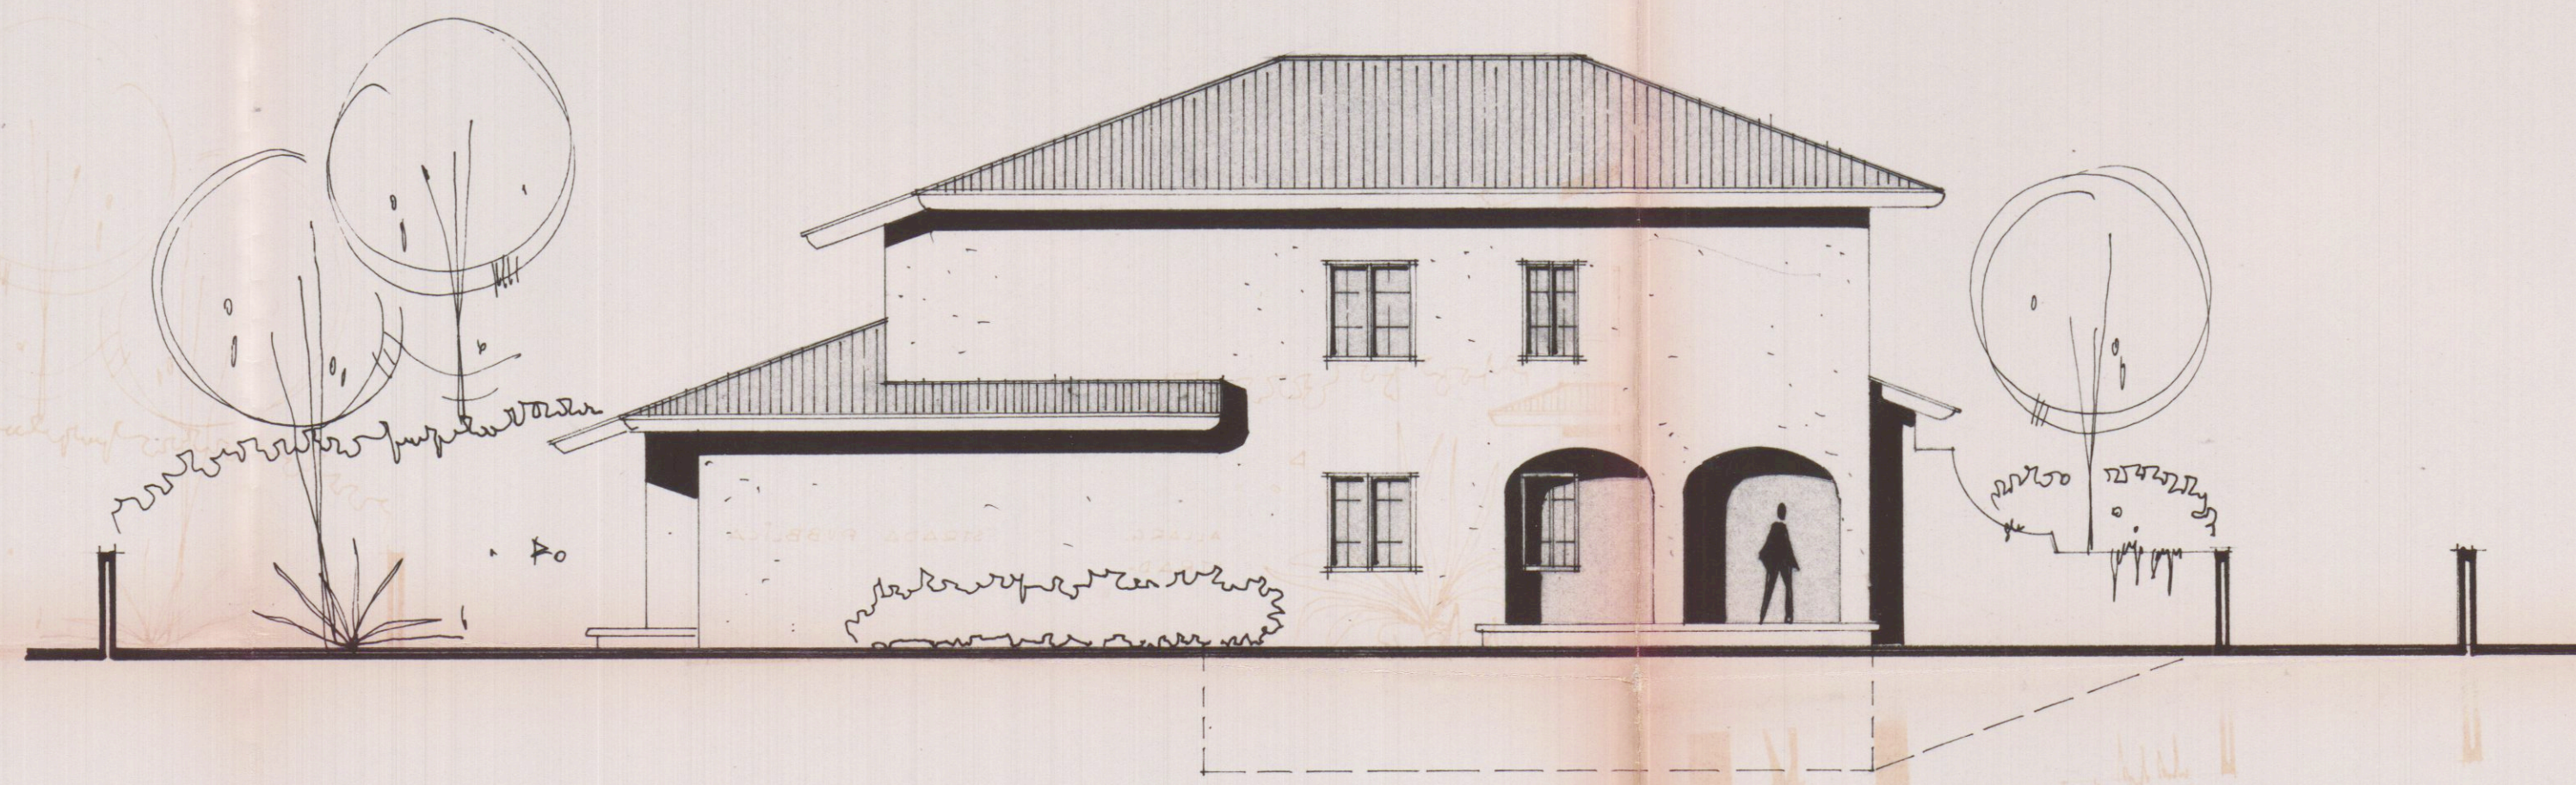
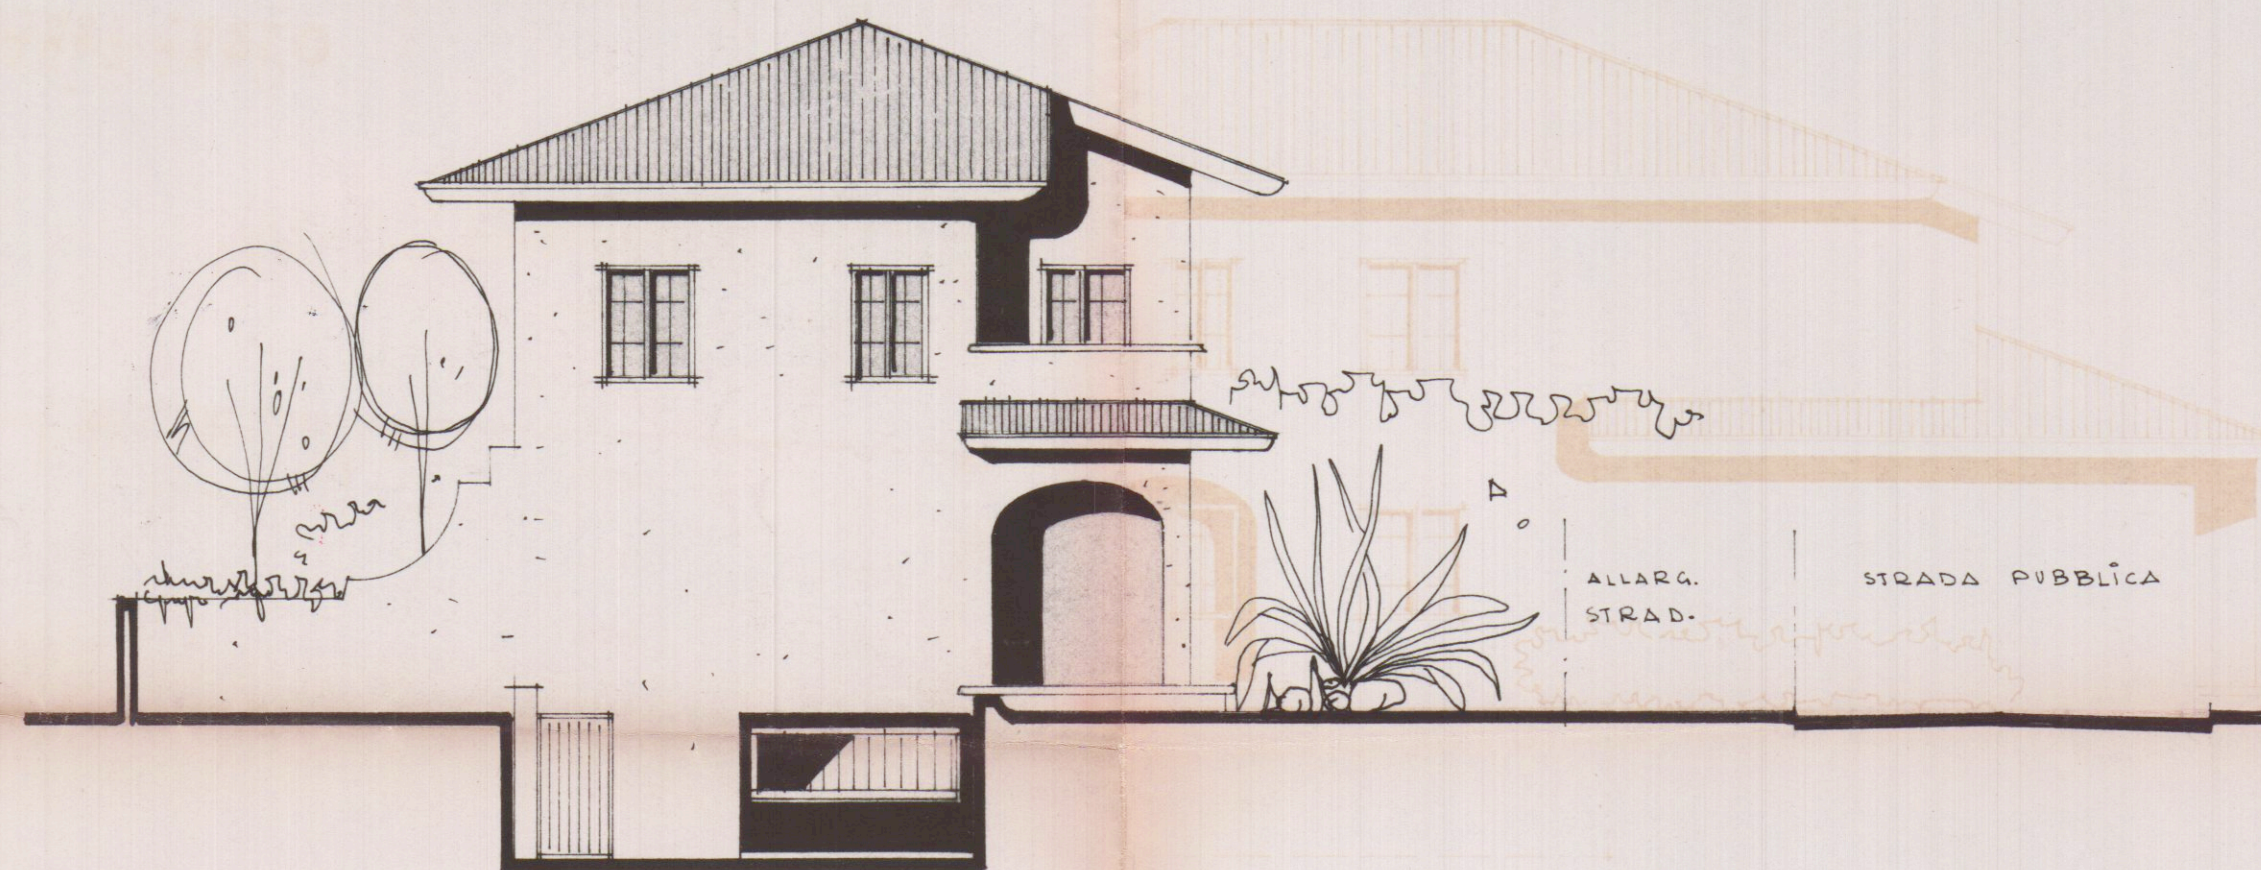


Si approva con le prescrizioni
della unita lettera N. **13366**
in data **12.01.1976**




IL SOPRINTENDENTE
Osca

SOPRINTENDENZA ALLE ANTICHITÀ
PER LE PROVINCE DI PI
LIVORNO LUCCA E MASSA CARRARA
-540019-6
POS NE M

PROSPETTO OVEST

PROSPETTO NORD

1 SOLUZIONE
SOSPESO

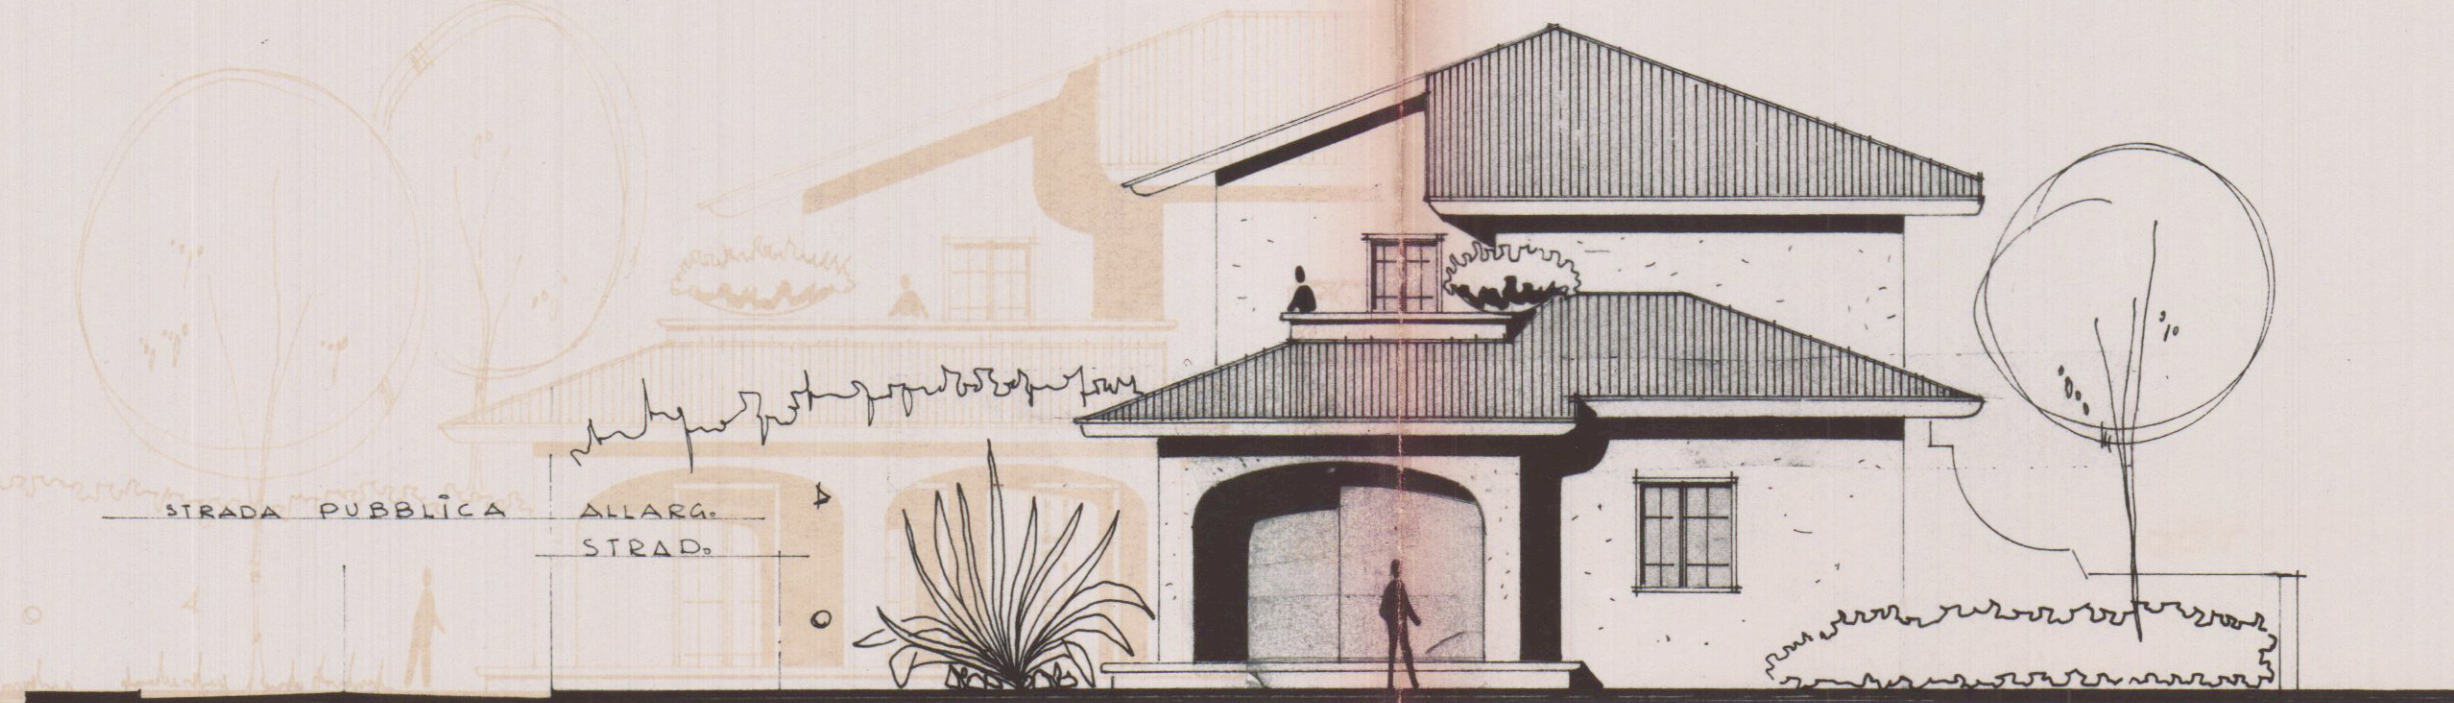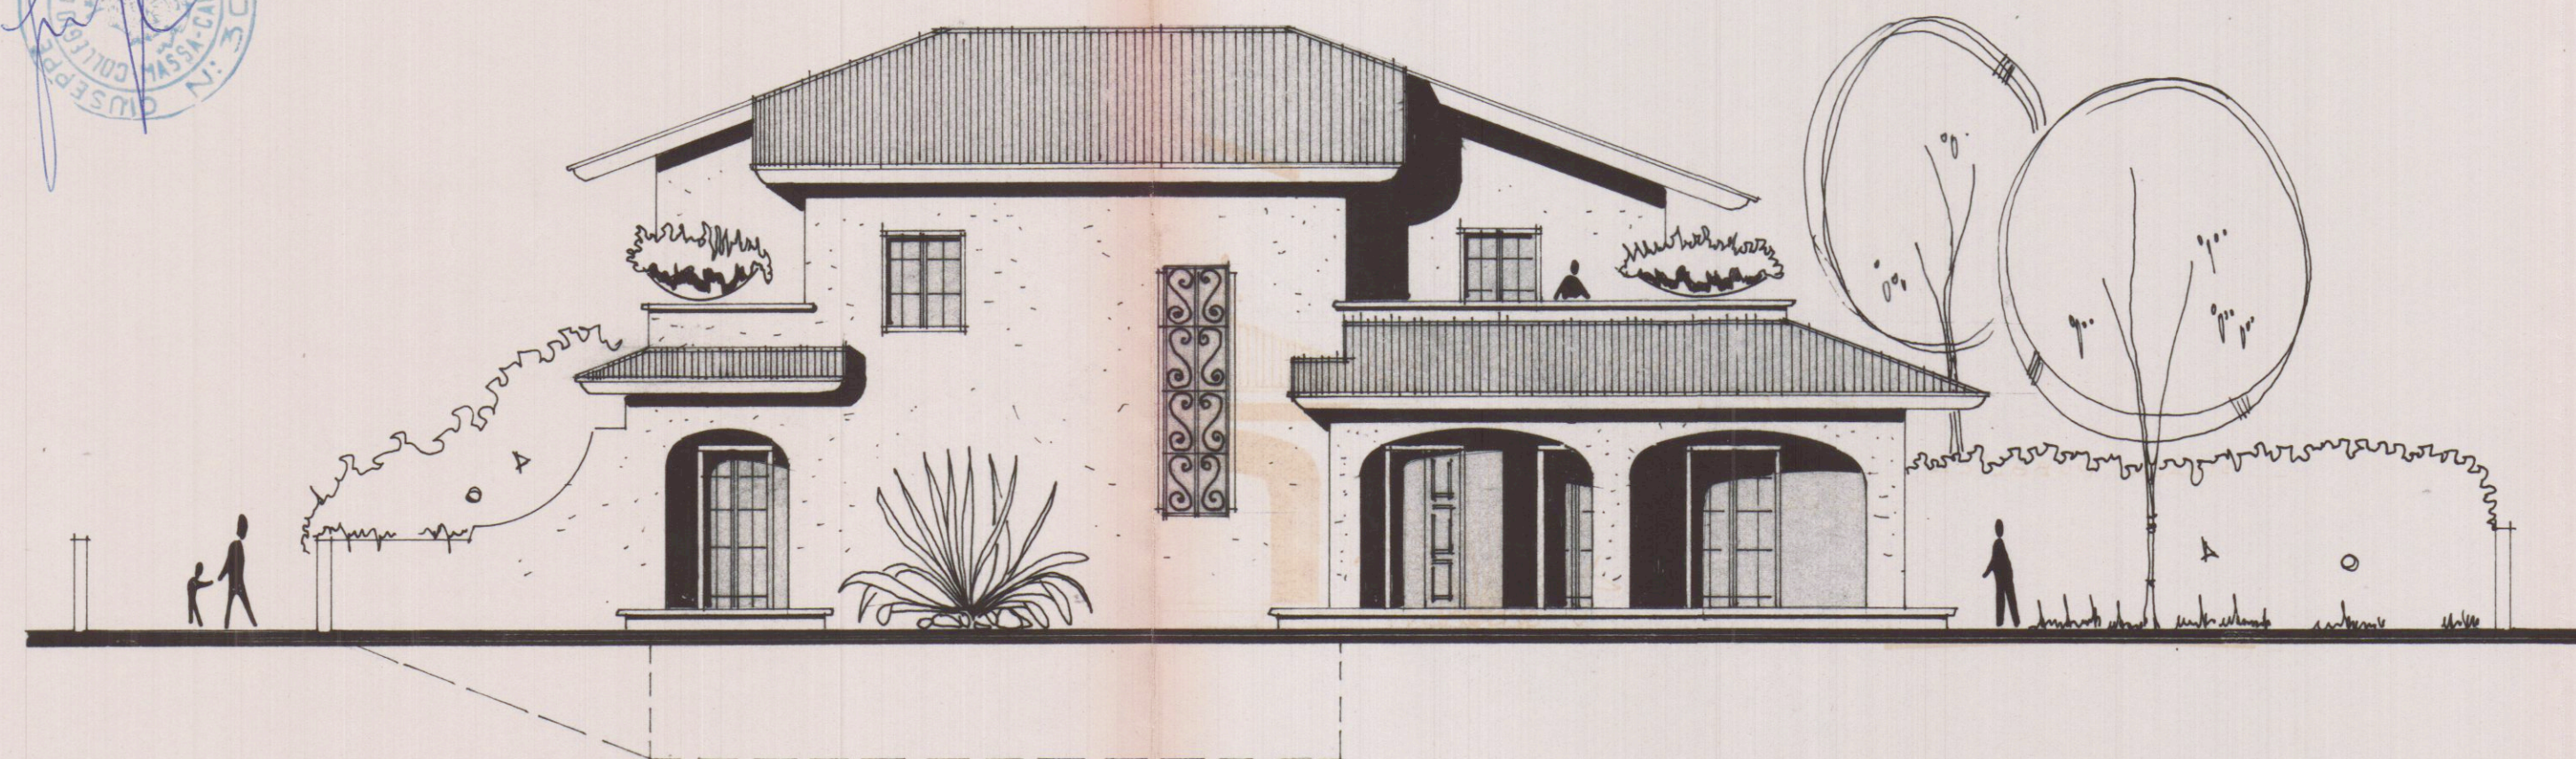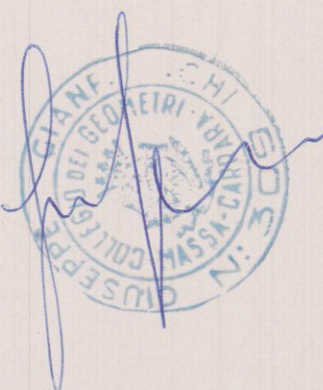

PROSPETTO SUD

PROSPETTO EST

31 MAG. 1976

PROP. SIG. FUSANI CARLO

LAVORO: FABB. USO ABITAZ. DA ERIGERSI A
MARINA VIA vic. MACCHIA

TAV. 3

PROSPETTI RAPP. 1:100