20 AGO. 1970

5 SOLUZIONE

SOSPESO

COMUNE DI CARRARA

MARINA DI CARRARA (VIA RINCHIOSA - VIA GENOVA)

PROGETTO DI EDIFICIO

DESTINATO A :

LOCALI ATTREZZATURE E SERVIZI AUTOLINEE, FONDI, UFFICI, RESIDENCE, CASA ALBERGO.

1

Dott. Arch. LUCIANO POCAI

PROPRIETA' : S. P. A. EDILMARE

LAVORO : PLANIMETRIA

SCALA 1 / 200
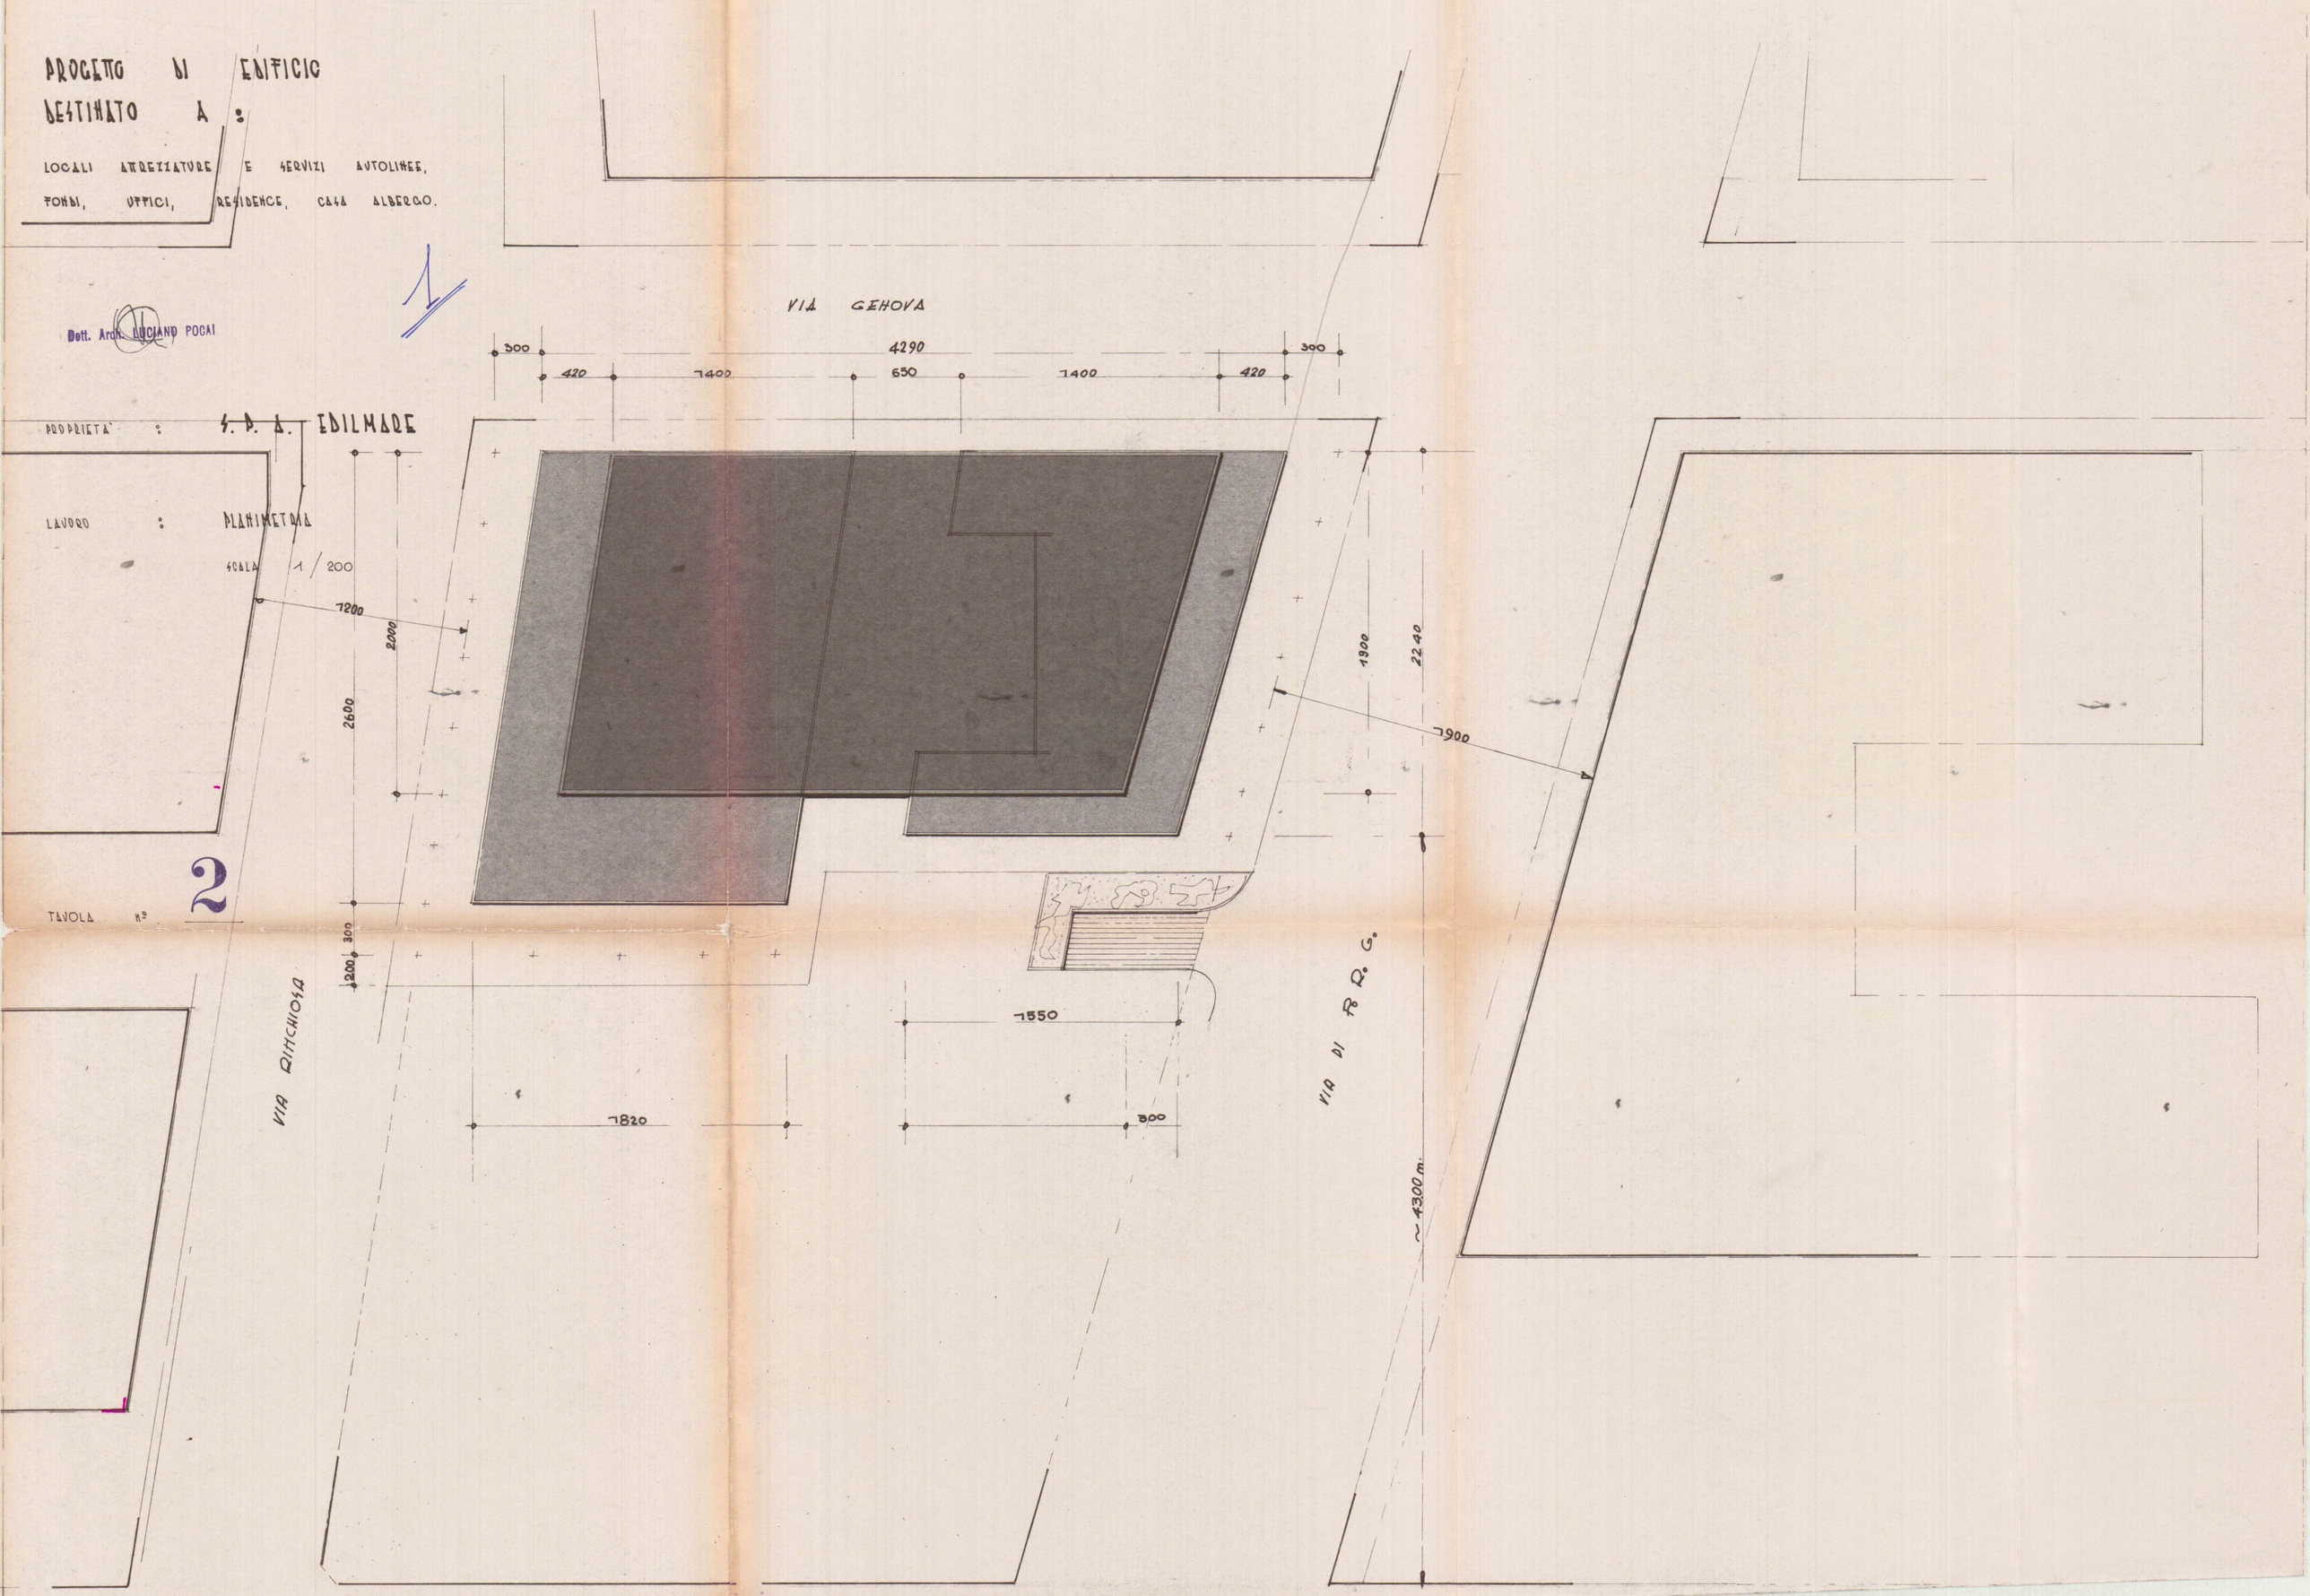
TAVOLA N° 2