

TAV. 2

VARIANTE DISTRIBUTIVA E DI DESTINAZIONE
AL FABBRICATO AD USO ALBERGO SITO IN
AVENZA VIA TOHILO DI PROPRIETA'
F.lli ISOPPO BRUNO e NINO S.N.C.


→ TENDA ROSSA

CODICE DELL'INGEGNERE DELLA PROV. DI MASS. - CANTABRIA
 Dott. Ing.
 MENCHELLI
 PAOLO
 N° 177
Marchetti

10/10
Bills

TAVOLA DI PRECISAZIONE chiarita
dall'Unz. USL N. 2 dell'atto
dell'Abitabilità


4

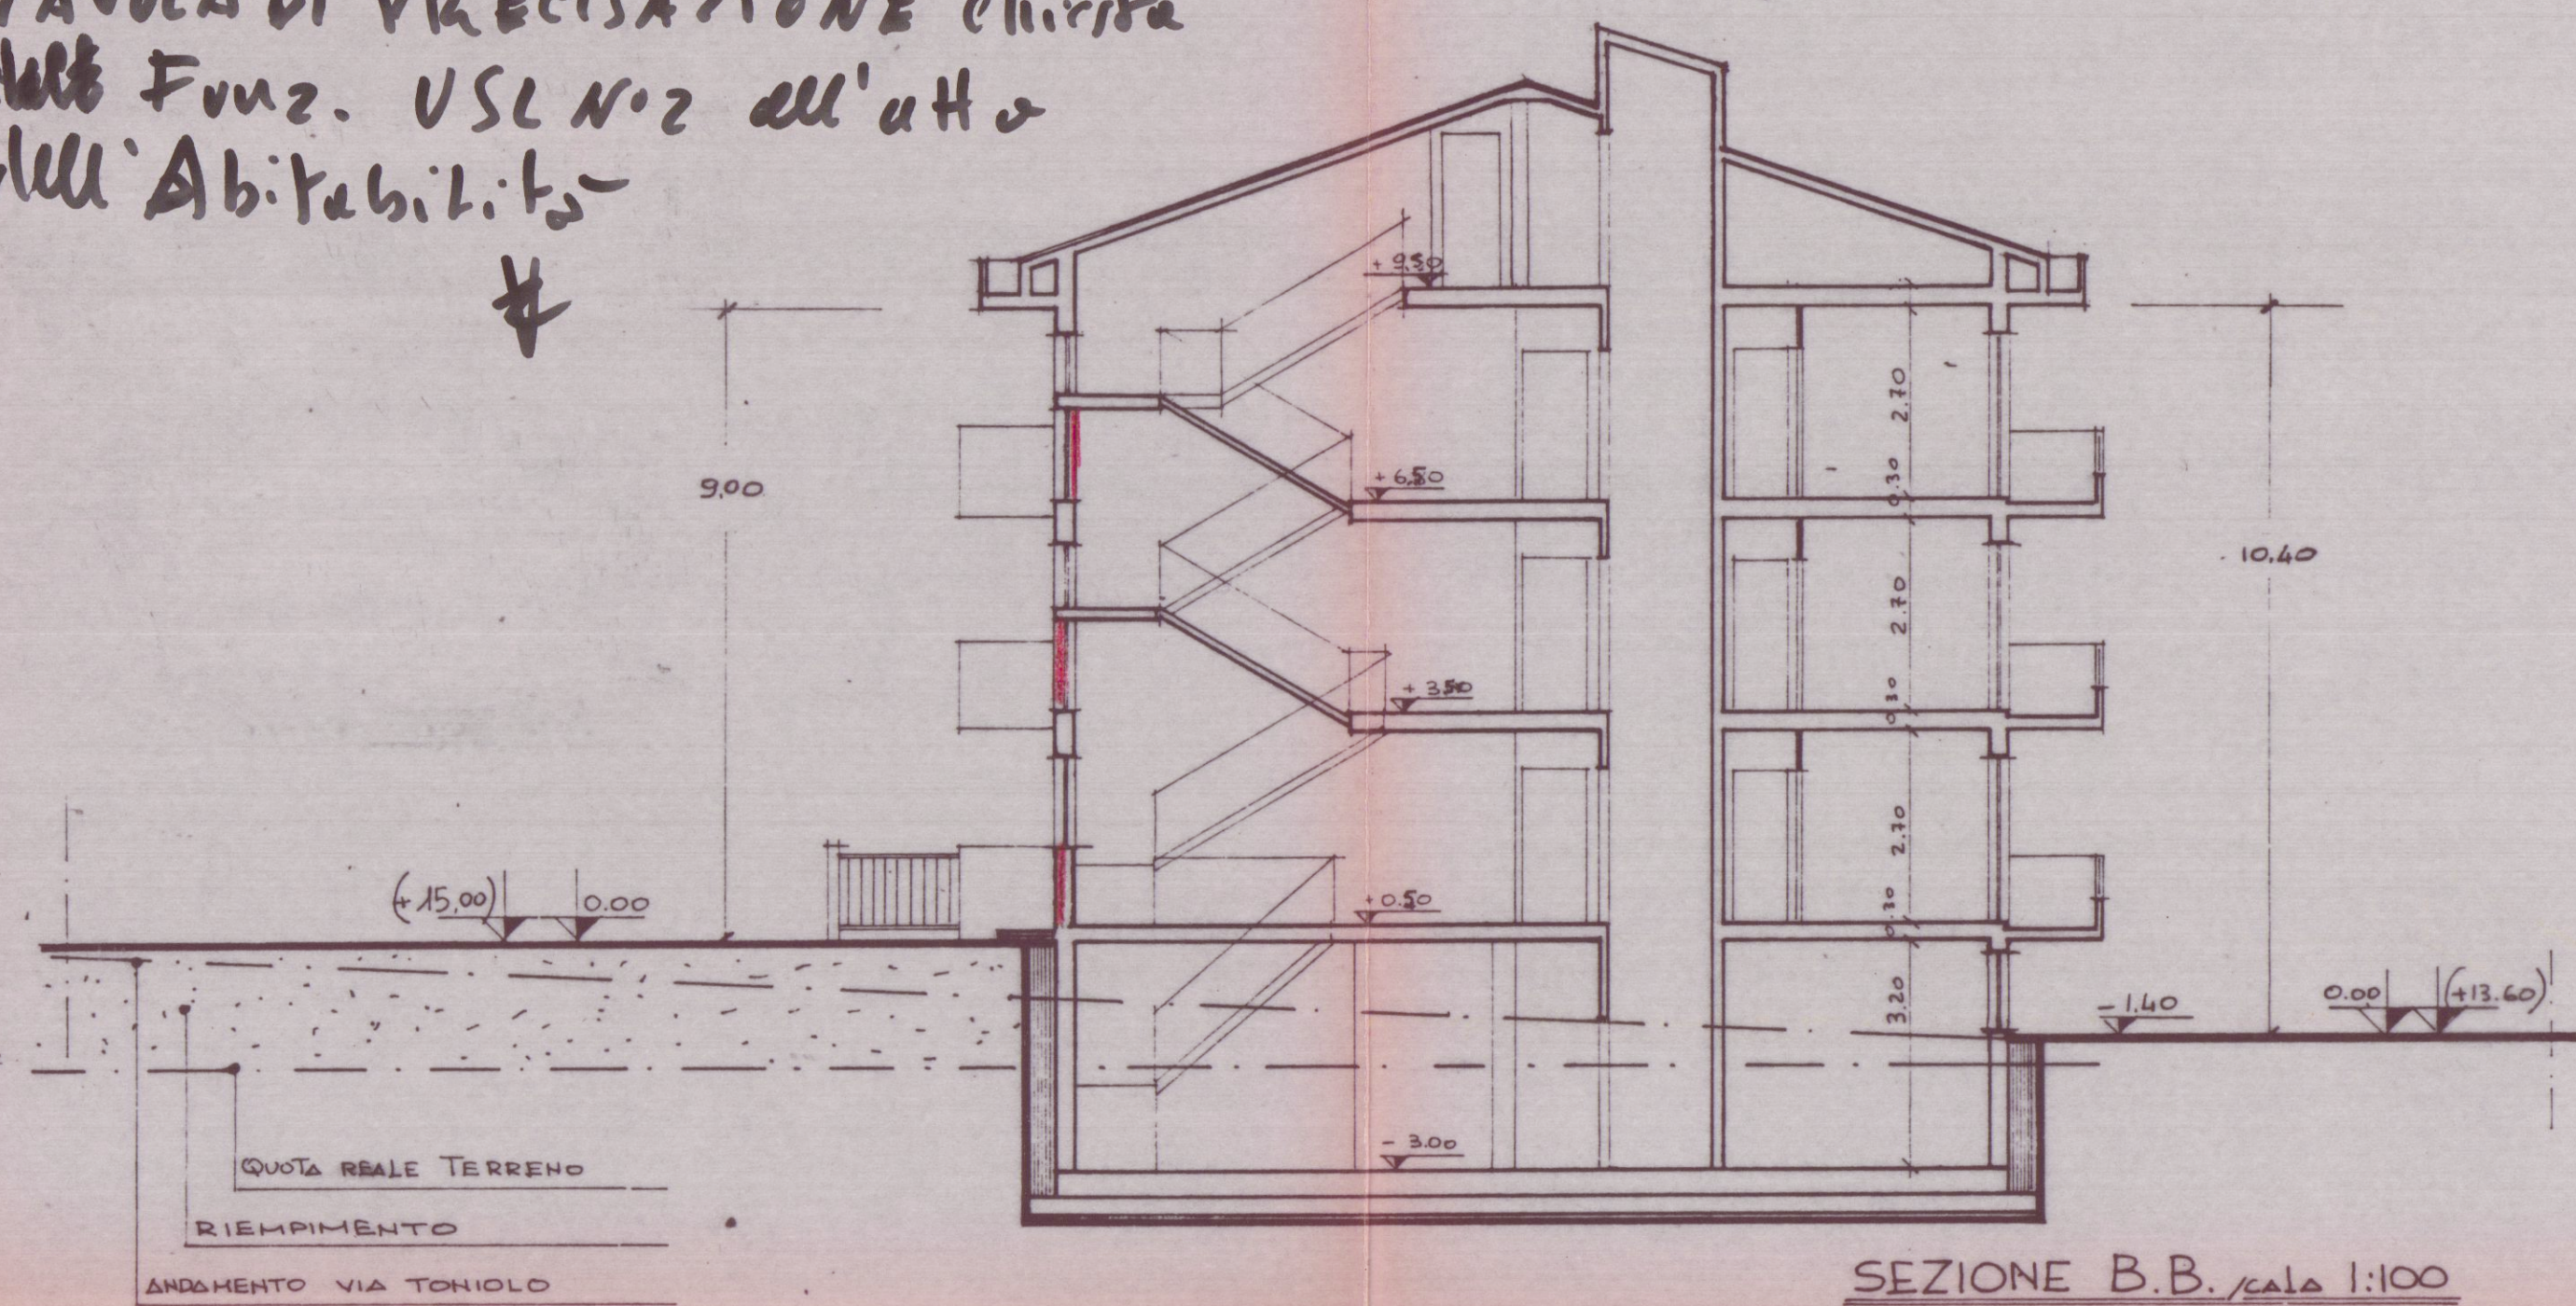


SEZIONE B.B. / scala 1:100




PROSPETTO Sud / scala 1:100

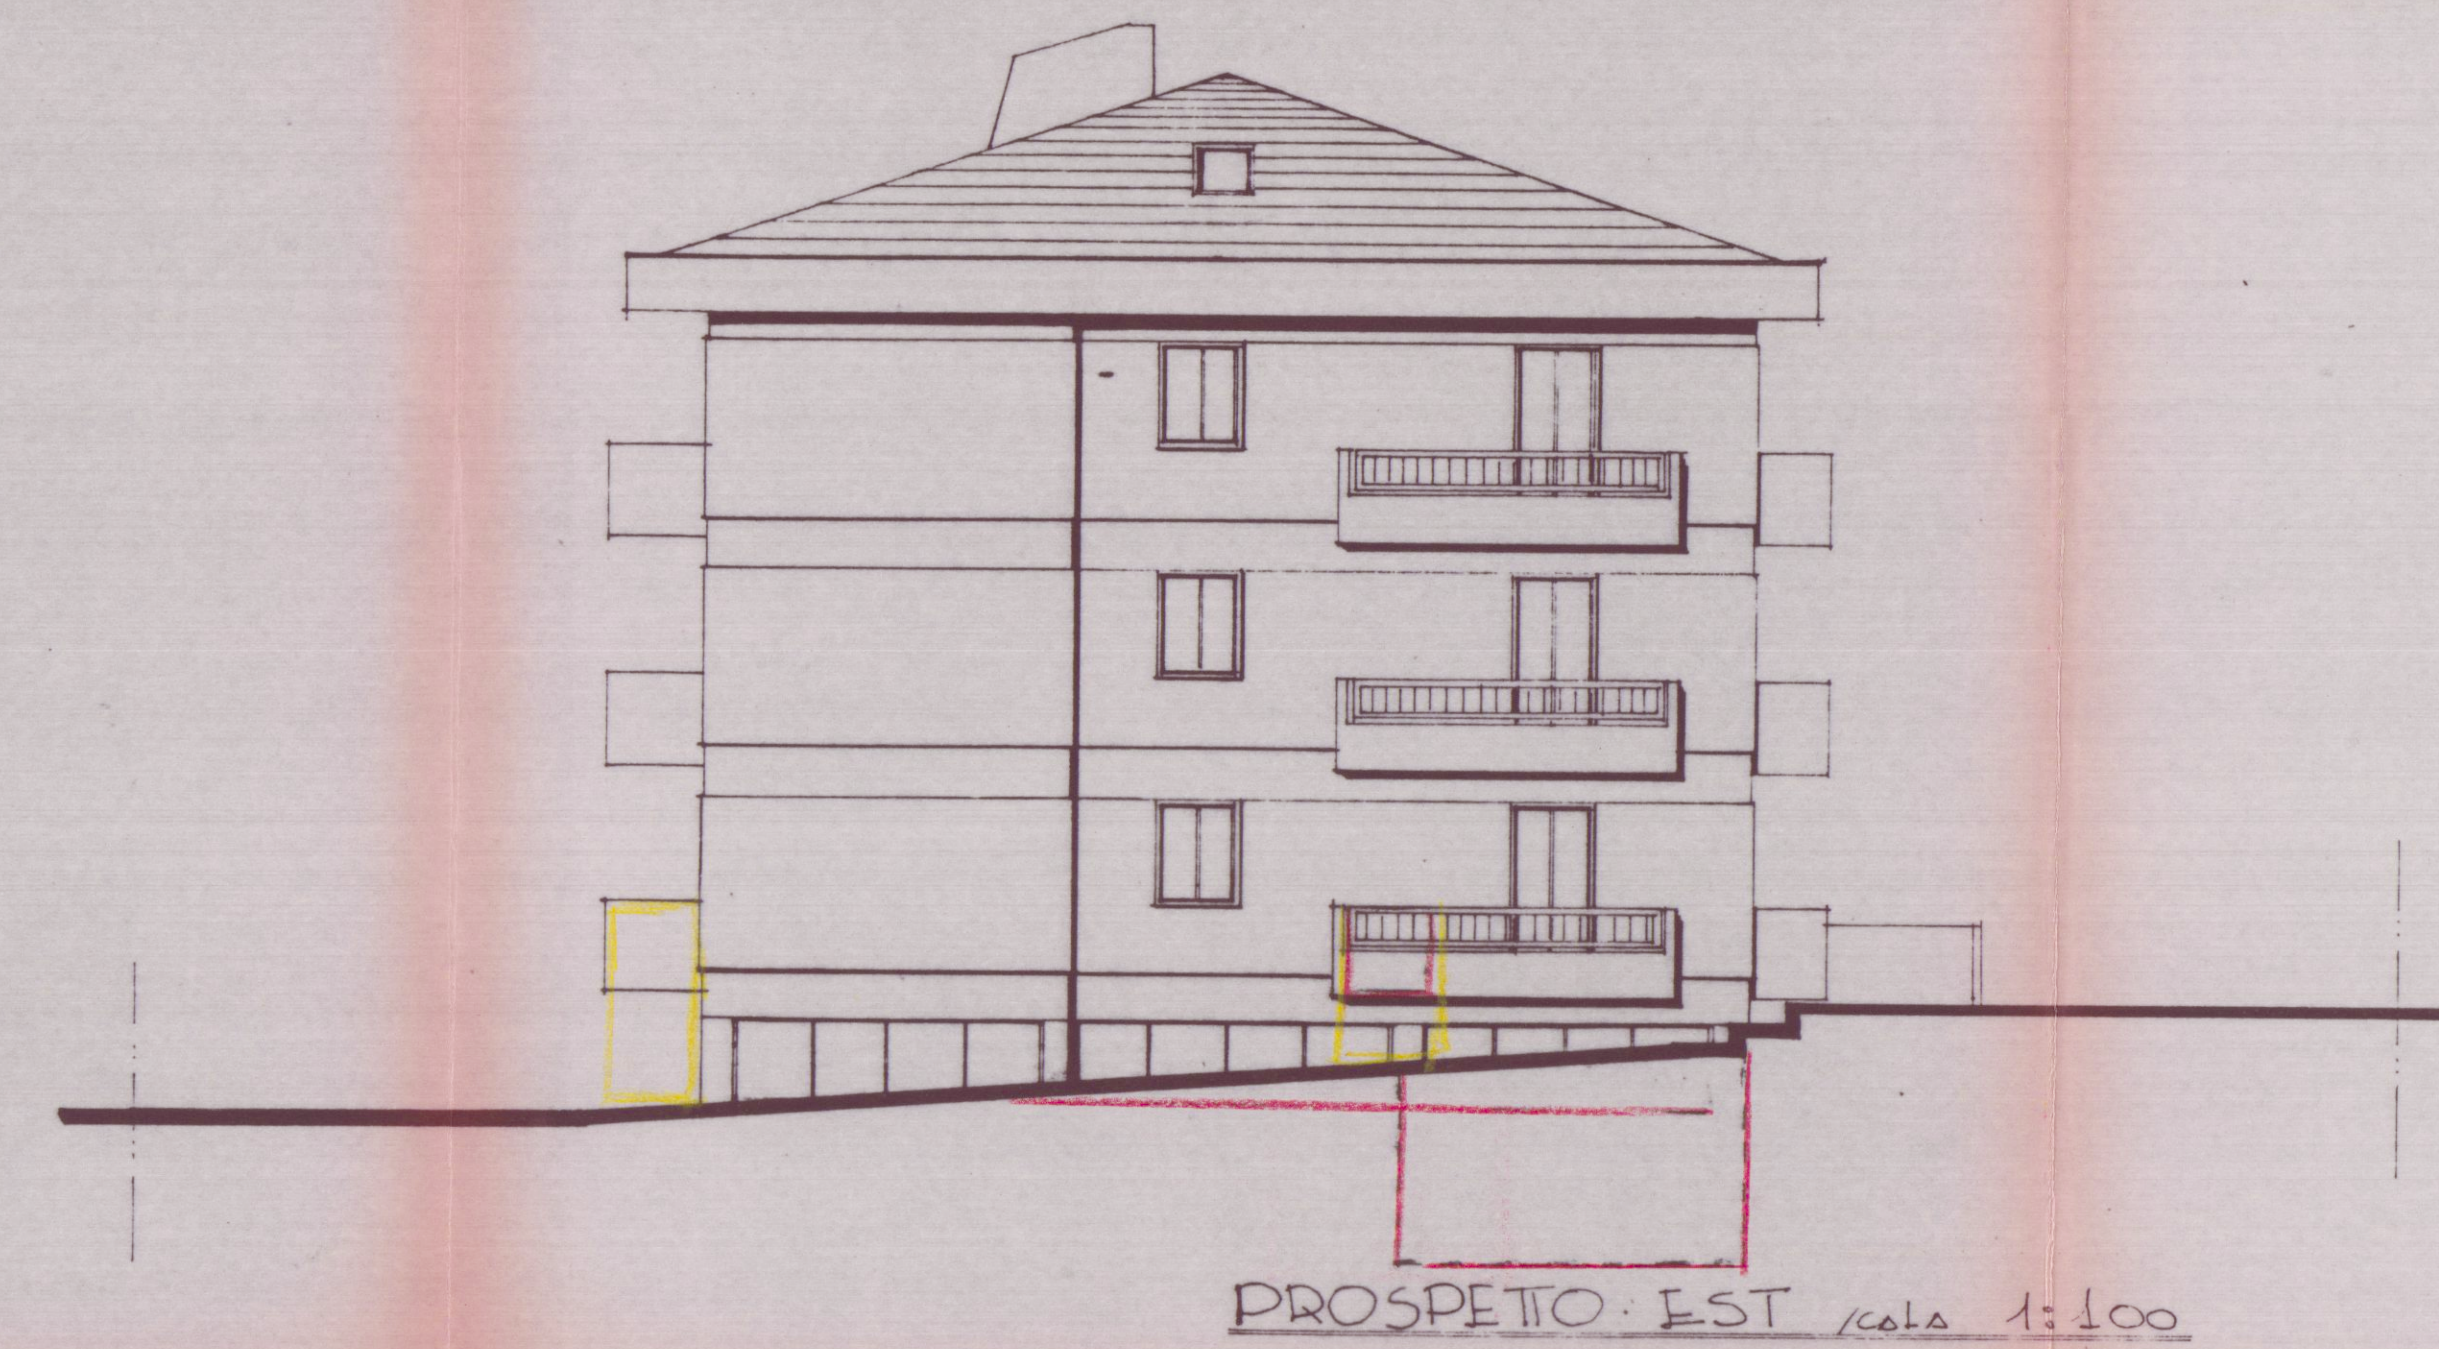


PROSPETTO: EST / scala 1:100

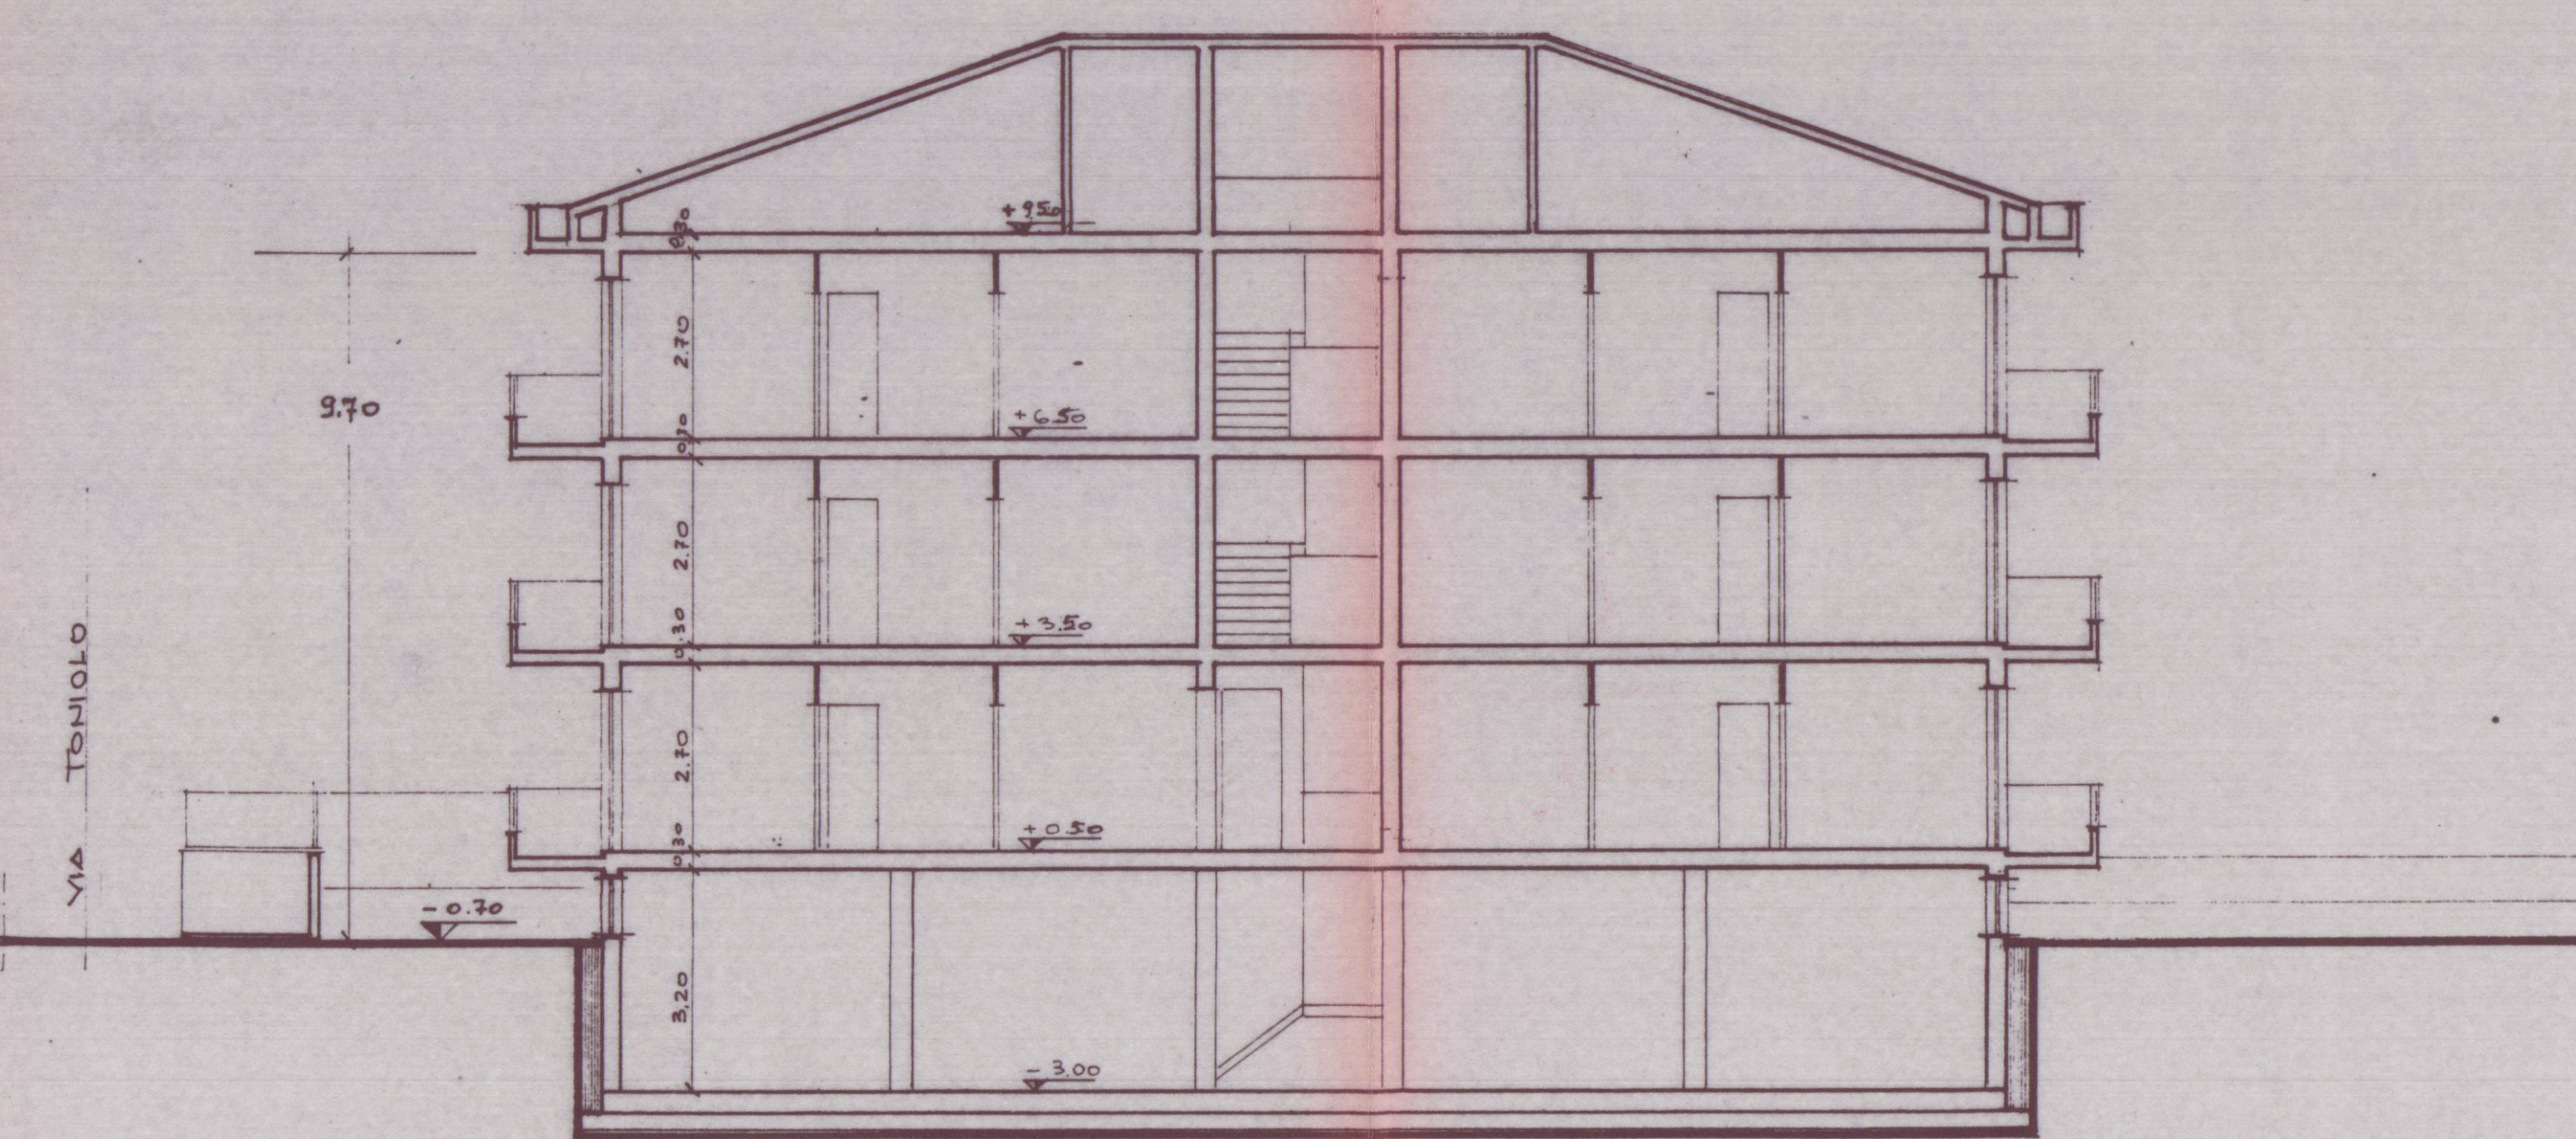

SEZIONE A.A. / scala 1:100

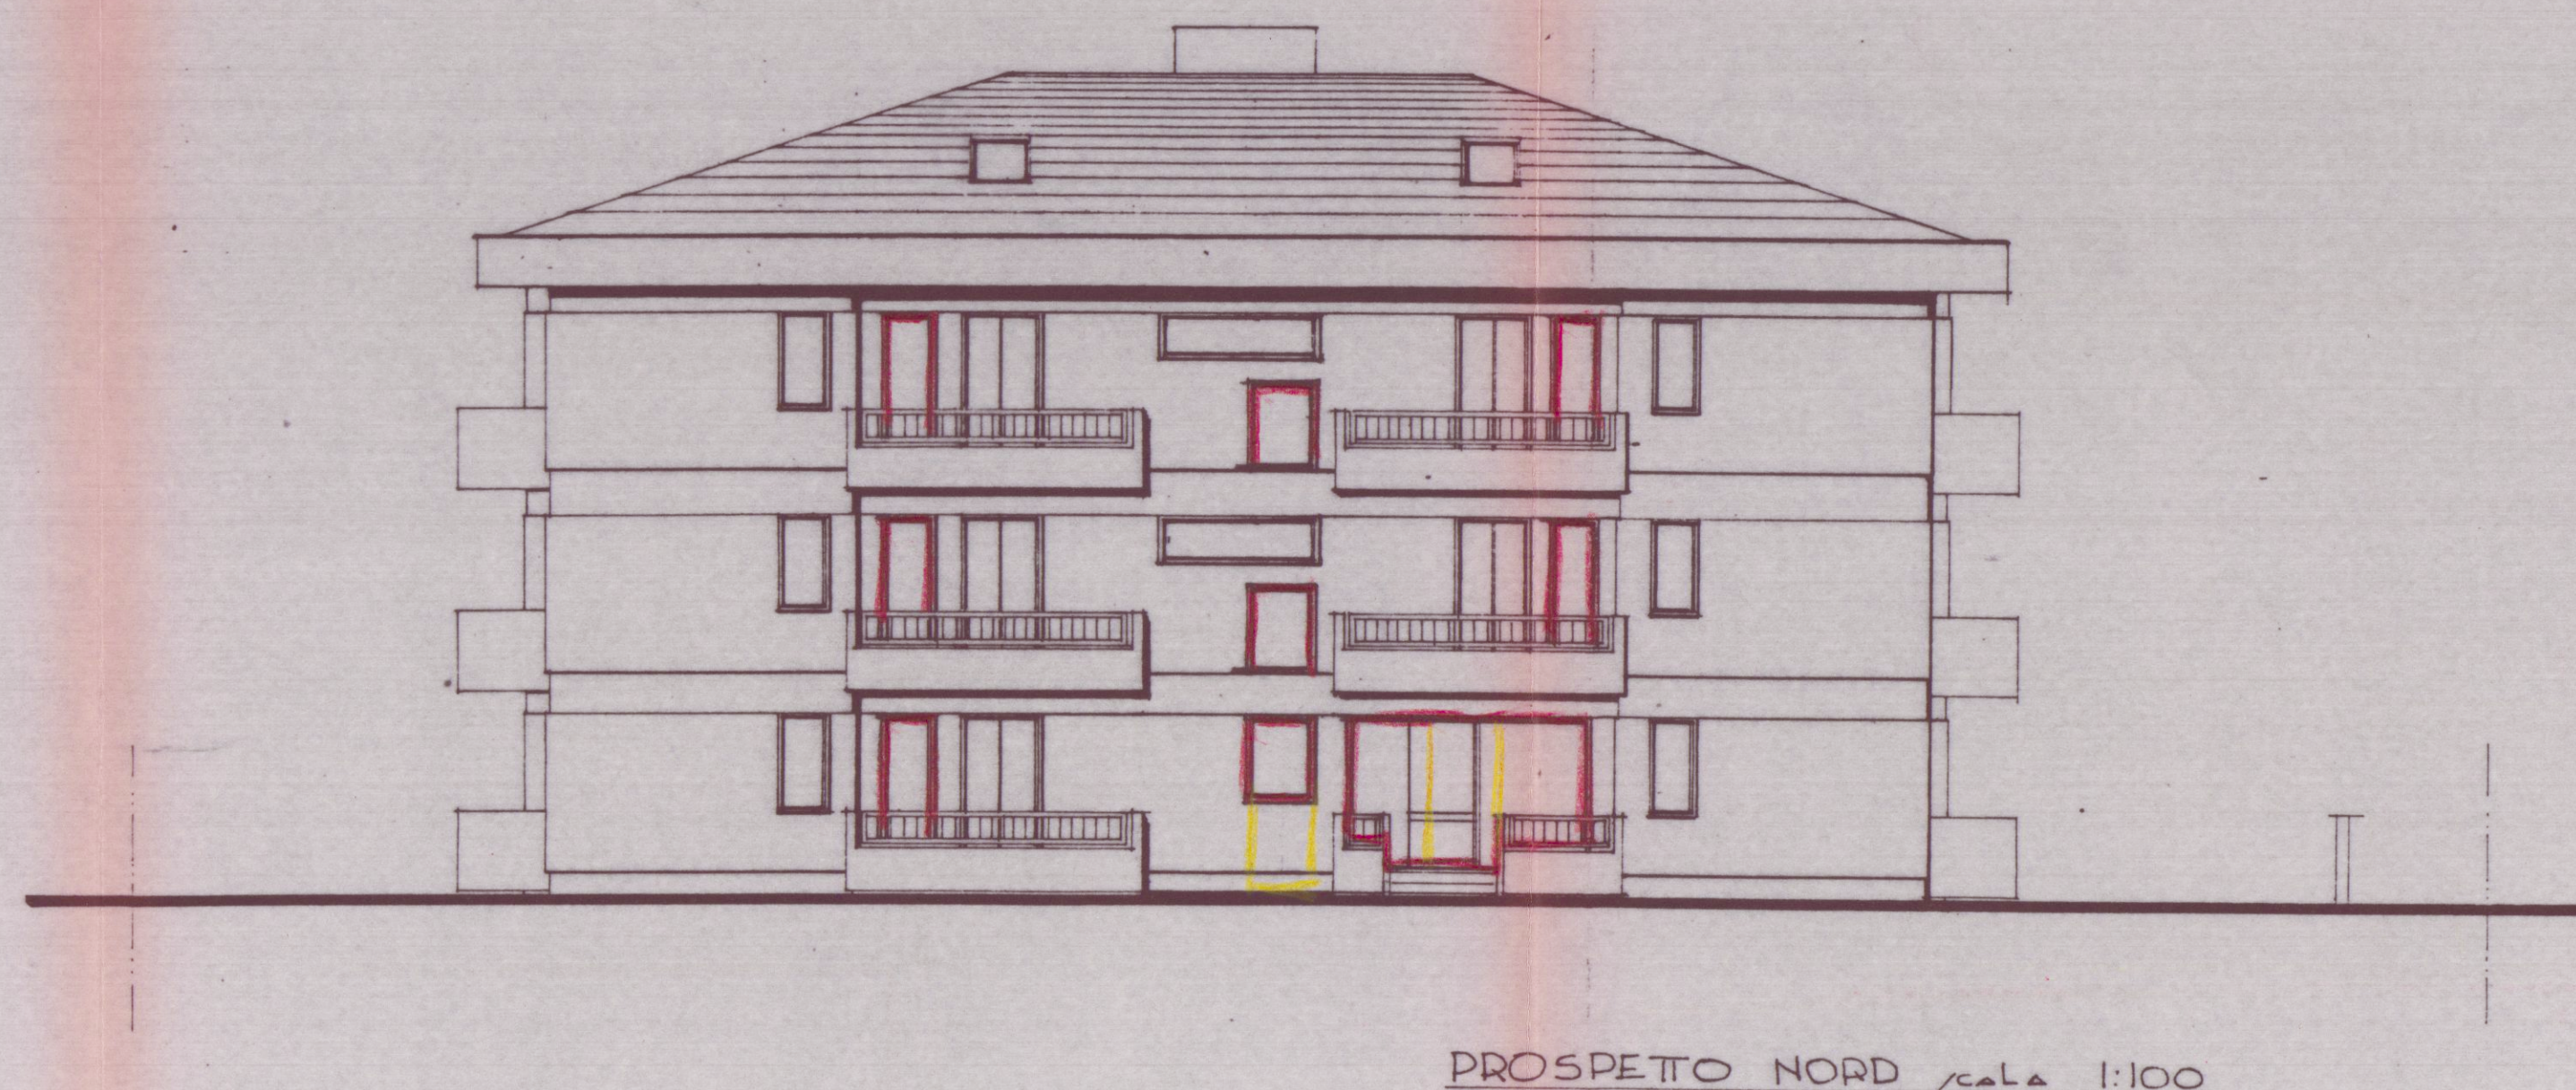

PROSPETTO NORD SCALE 1:100

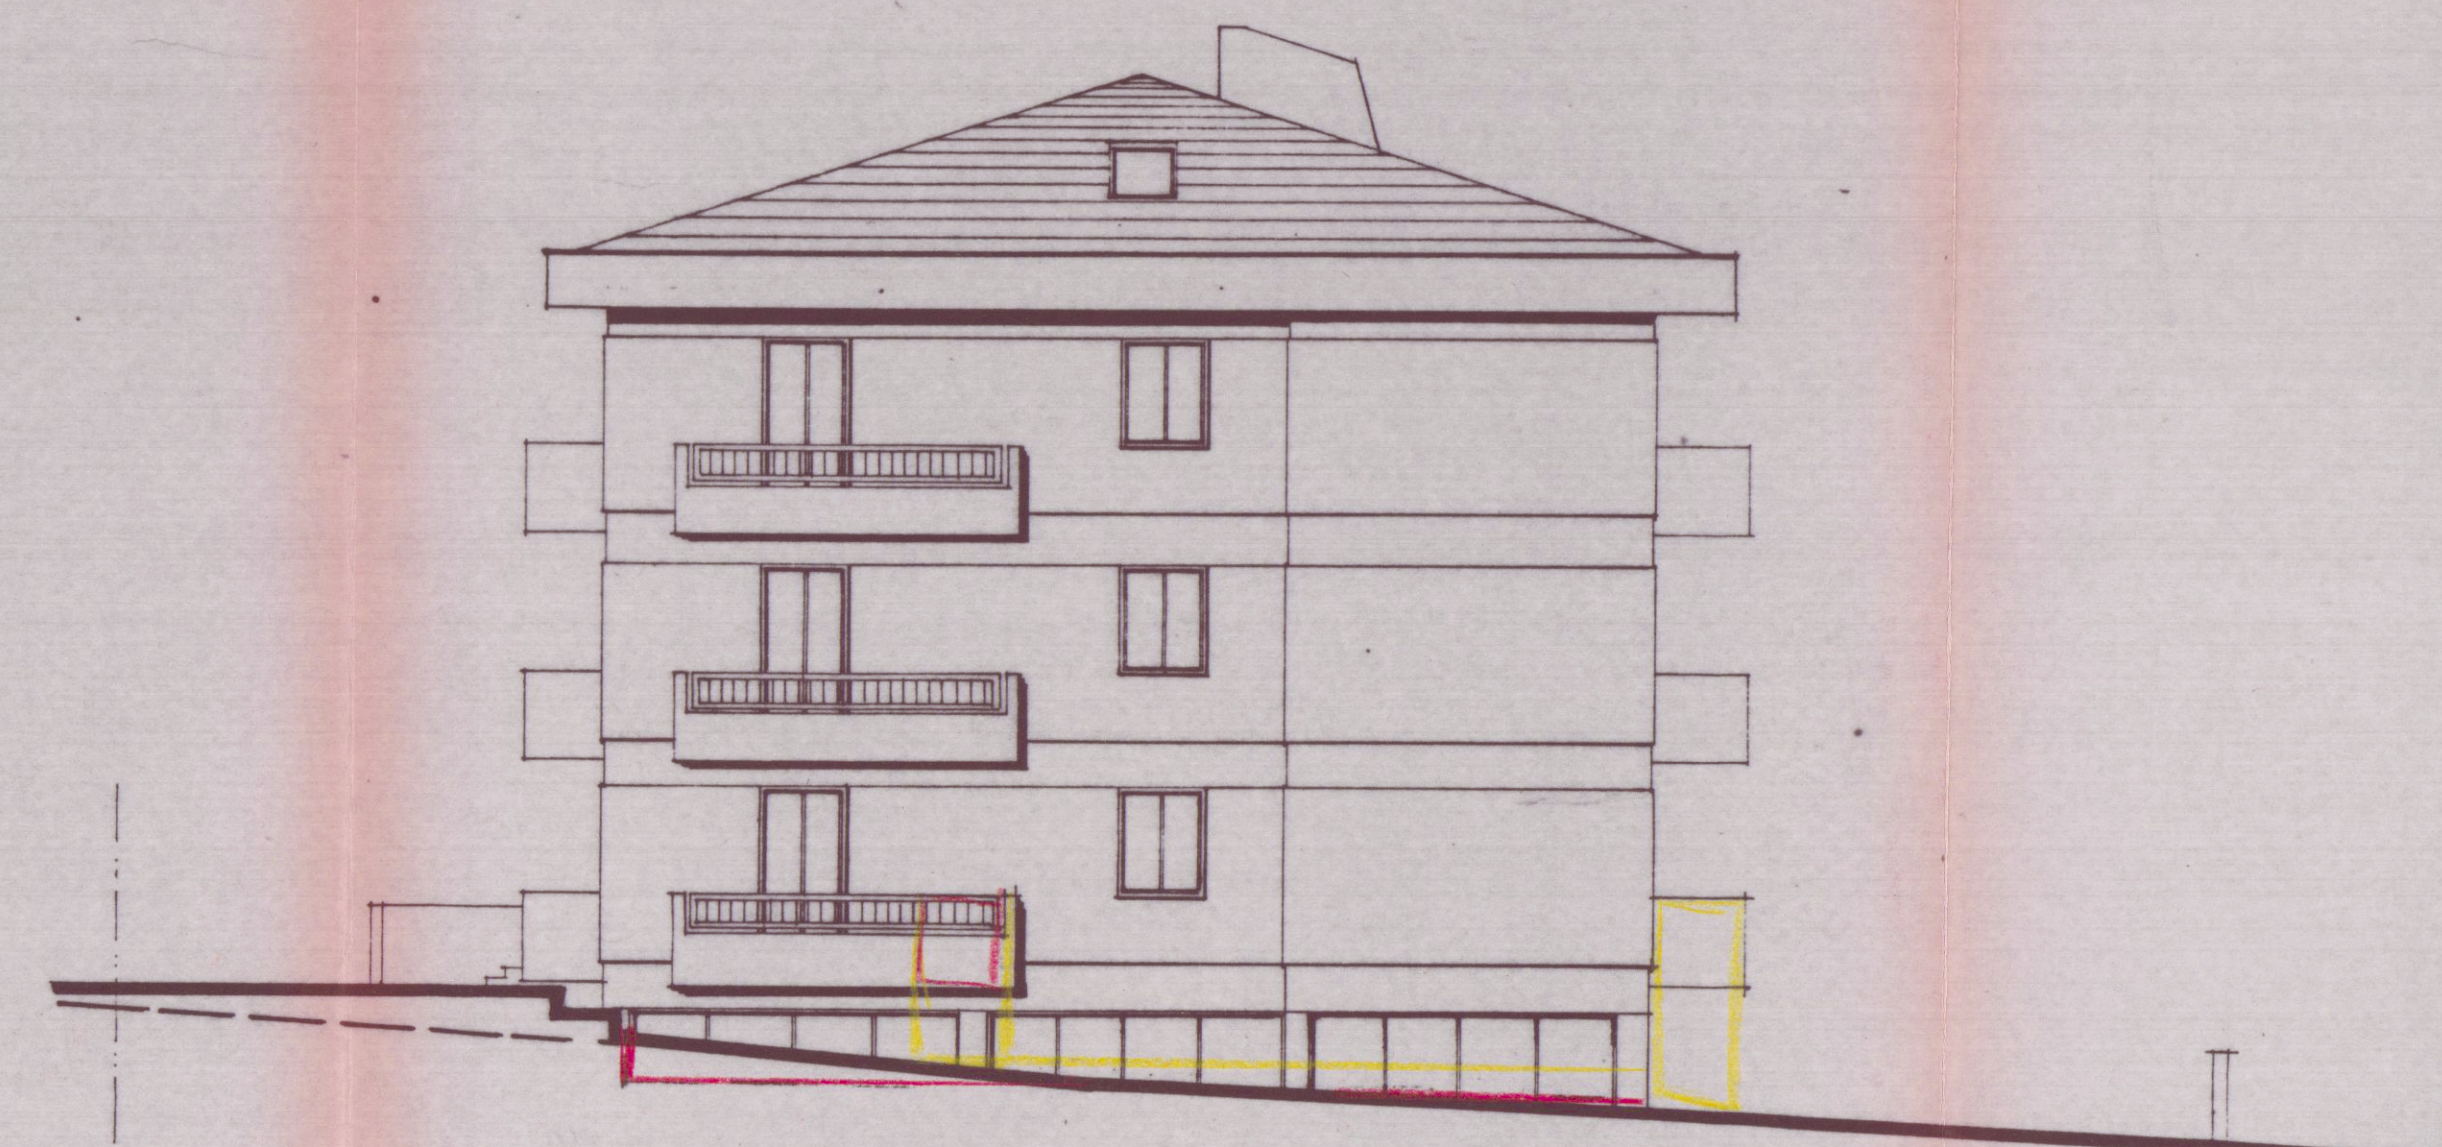

PROSPETTO OVEST / scala 1:100