


PROGETTO PER LA COSTRUZIONE DI UN LOCALE U/O
AGRICOLO DA ERIGER/1 IN LOC. "BERGIOLA", COMUNE
DI CARRARA DI PROPRIETÀ DELL'AMICO ELEONORA

RAPP. 1/100

lez. E foglio N° 61



Scala 1/2000

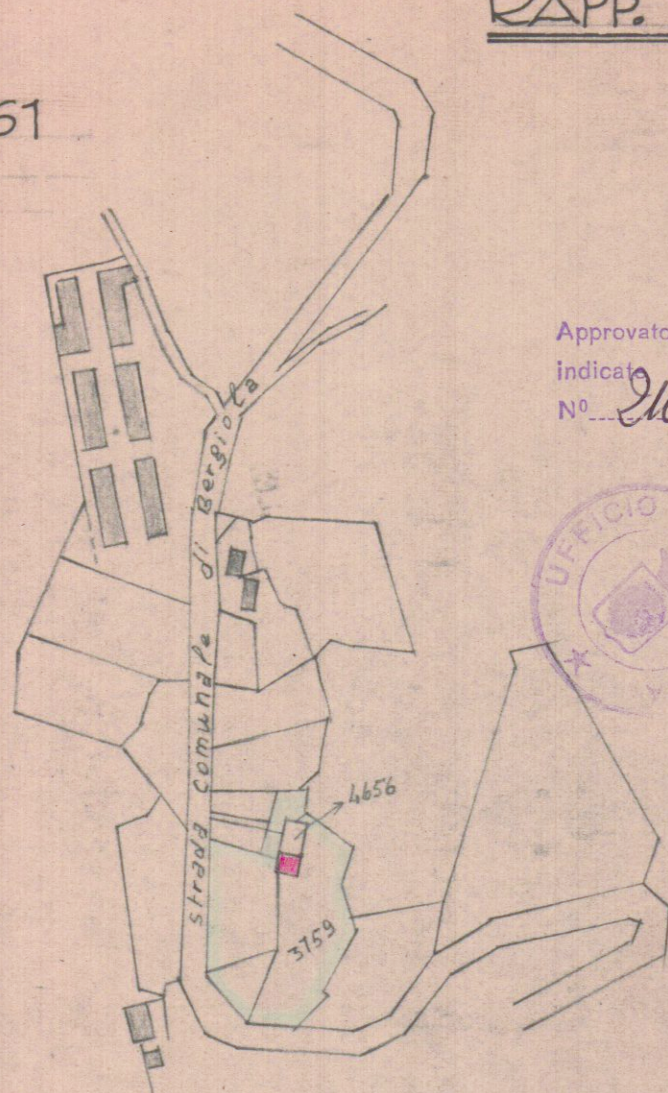


Approvato dal Sindaco alle condizioni
indicate nel permesso di costruzione
N° 216 del 23/6-1966

L'ING. CAPO

Murini

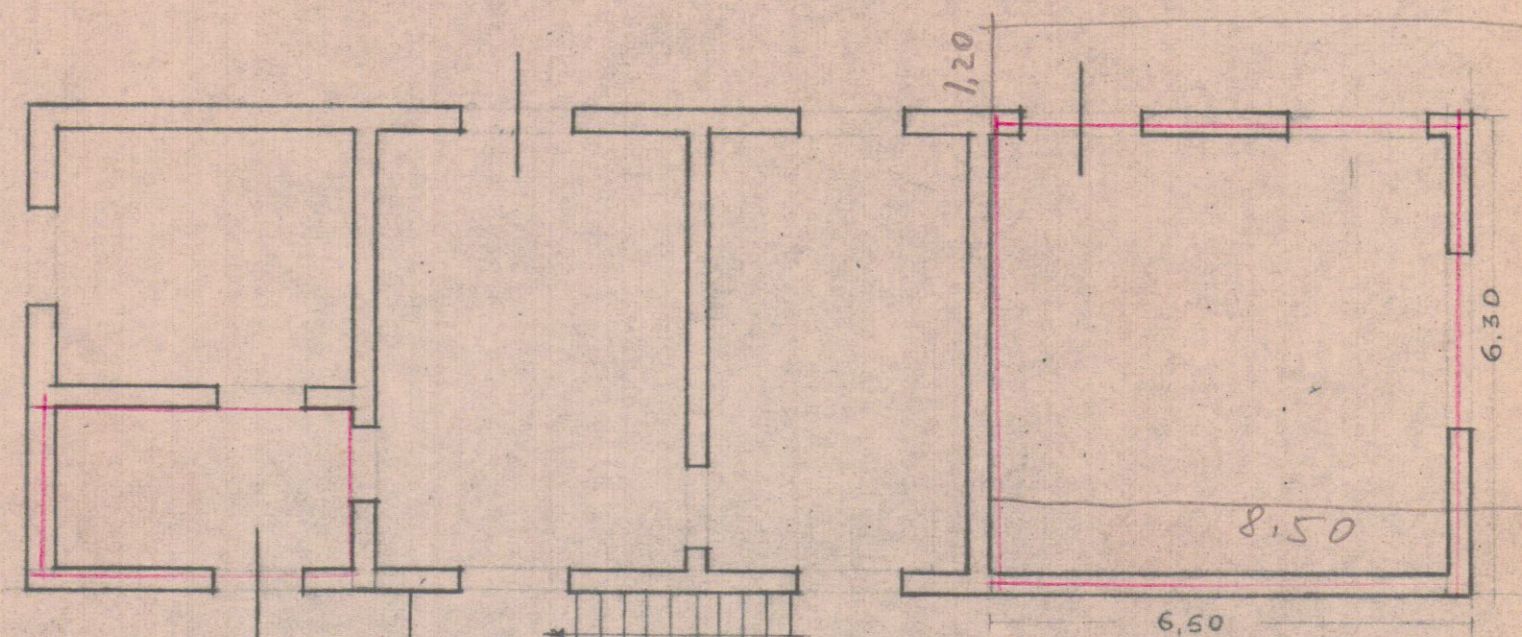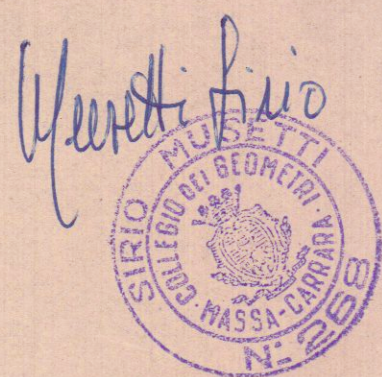

PIANTA

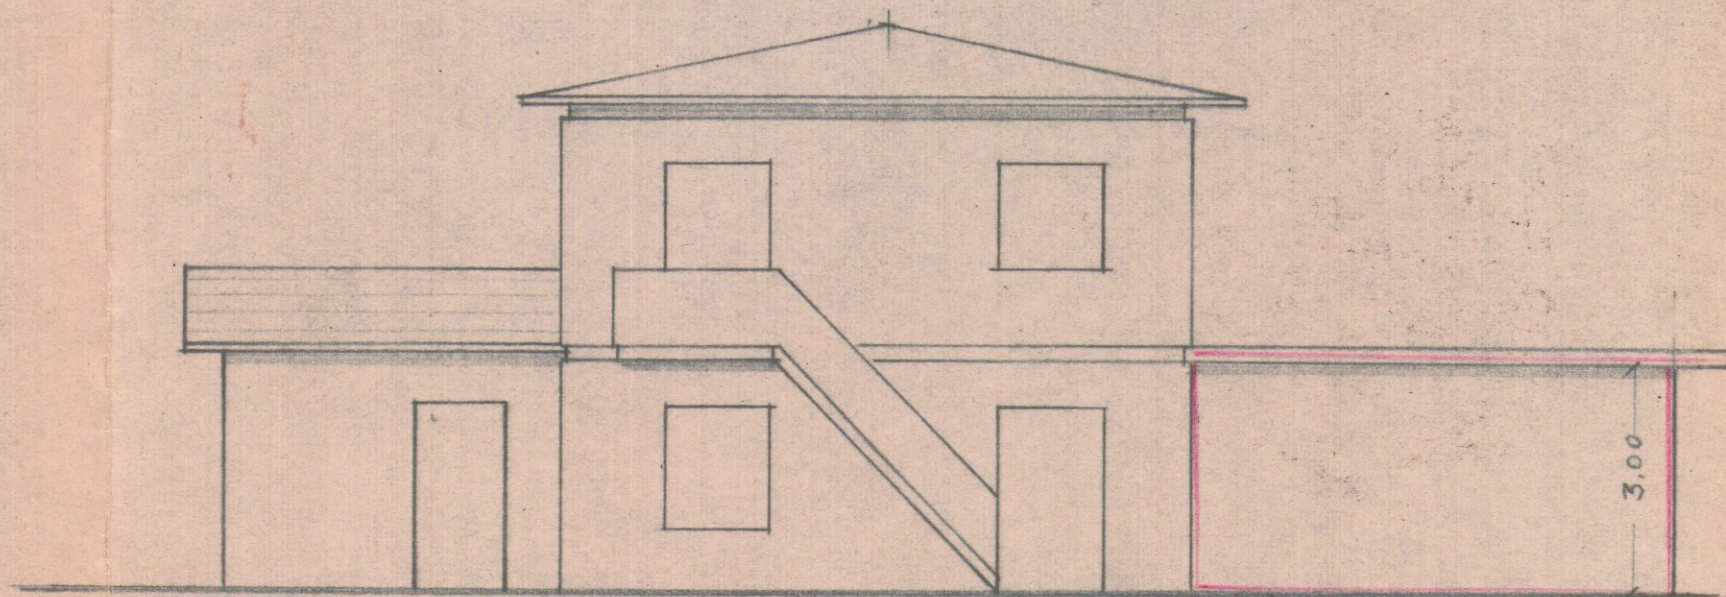

PRO/PETTO