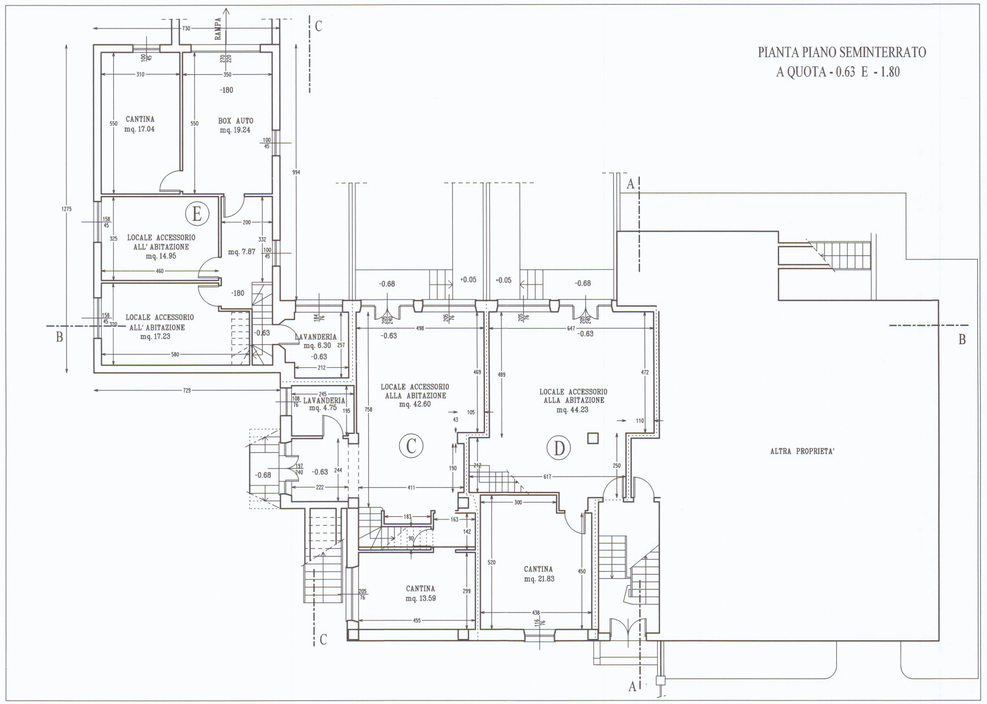

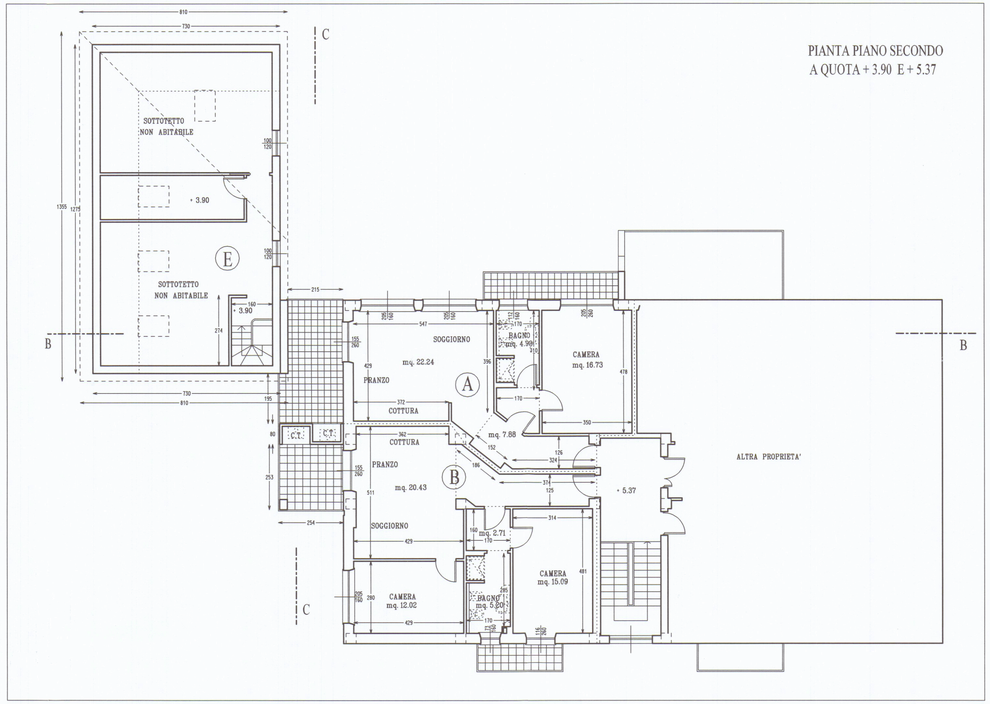

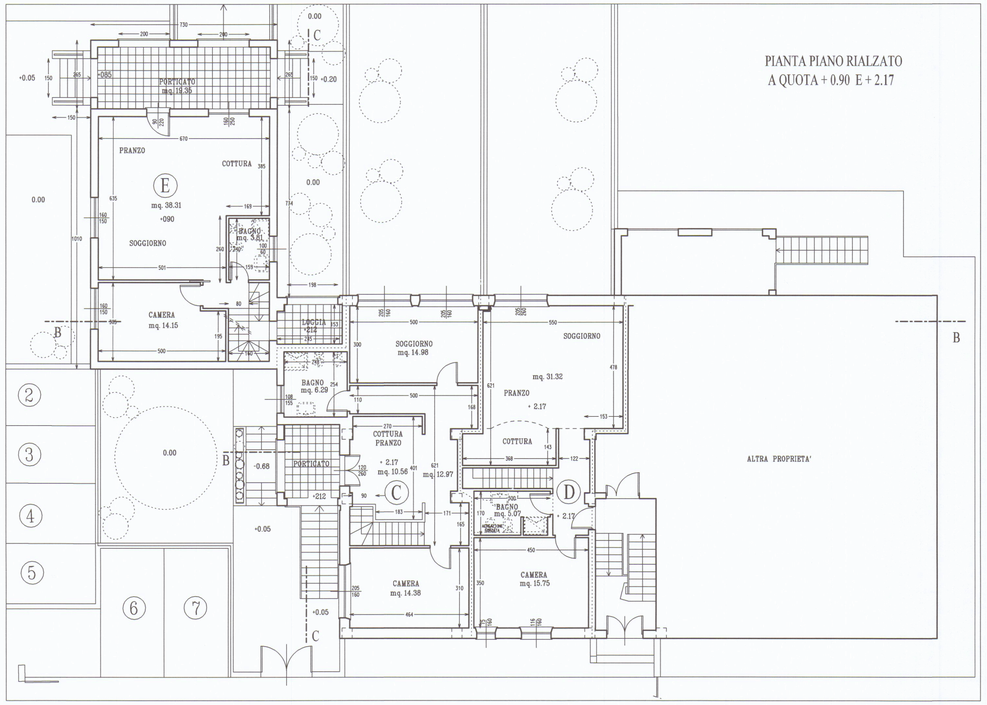

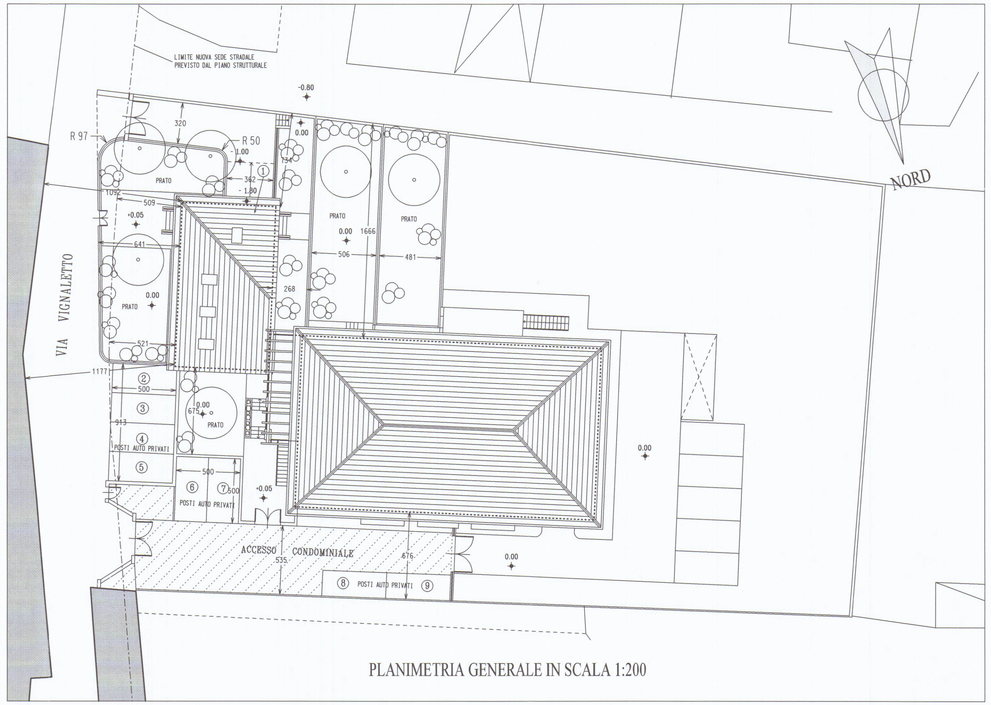

PLANIMETRIA GENERALE IN SCALA 1:200

COMUNE DI CARRARA

VARIANTE AL PROGETTO DI RISTRUTTURAZIONE ED AMPLIAMENTO DI UN EDIFICIO RESIDENZIALE IN LOCALITA' GILDONA VIA VIGNALETTO

N.C.E.U. FOGLIO N. 71 - MAPPALE N. 545

PROGETTO APPROVATO

PERMESSO DI COSTRUIRE N. 138/06 DEL 26/10/2006

PLANIMETRIA IN SCALA 1:200
PIANTE IN SCALA 1:100

PROGETTISTI

Dott. Arch. A. G. POLI
Dott. Angelo Poli
Architetto
N. 348 Ordine Architetti - SP

Dott. Arch. P.MAZZONI
PIERO MAZZONI
Architetto
N. 1[illegible] Ordine [illegible]

PROPRIETA'

AURORA S.R.L.
AURORA s.r.l.
Gestioni Tecniche e Immobiliari
P.zza Sp.o Napoleoni, 13
54033 MARINA DI CARRARA
C.F./P. IVA 01061630453

Il Committente, nel confermare l'incarico, verificato gli elaborati e trovandoli conformi al mandato, li controfirma per accettazione

ELABORATO N.
2

APRILE 2006

AGG. AGOSTO 2006

COMUNE DI CARRARA
19 FEB. 2009