




PROSPETTO OVEST

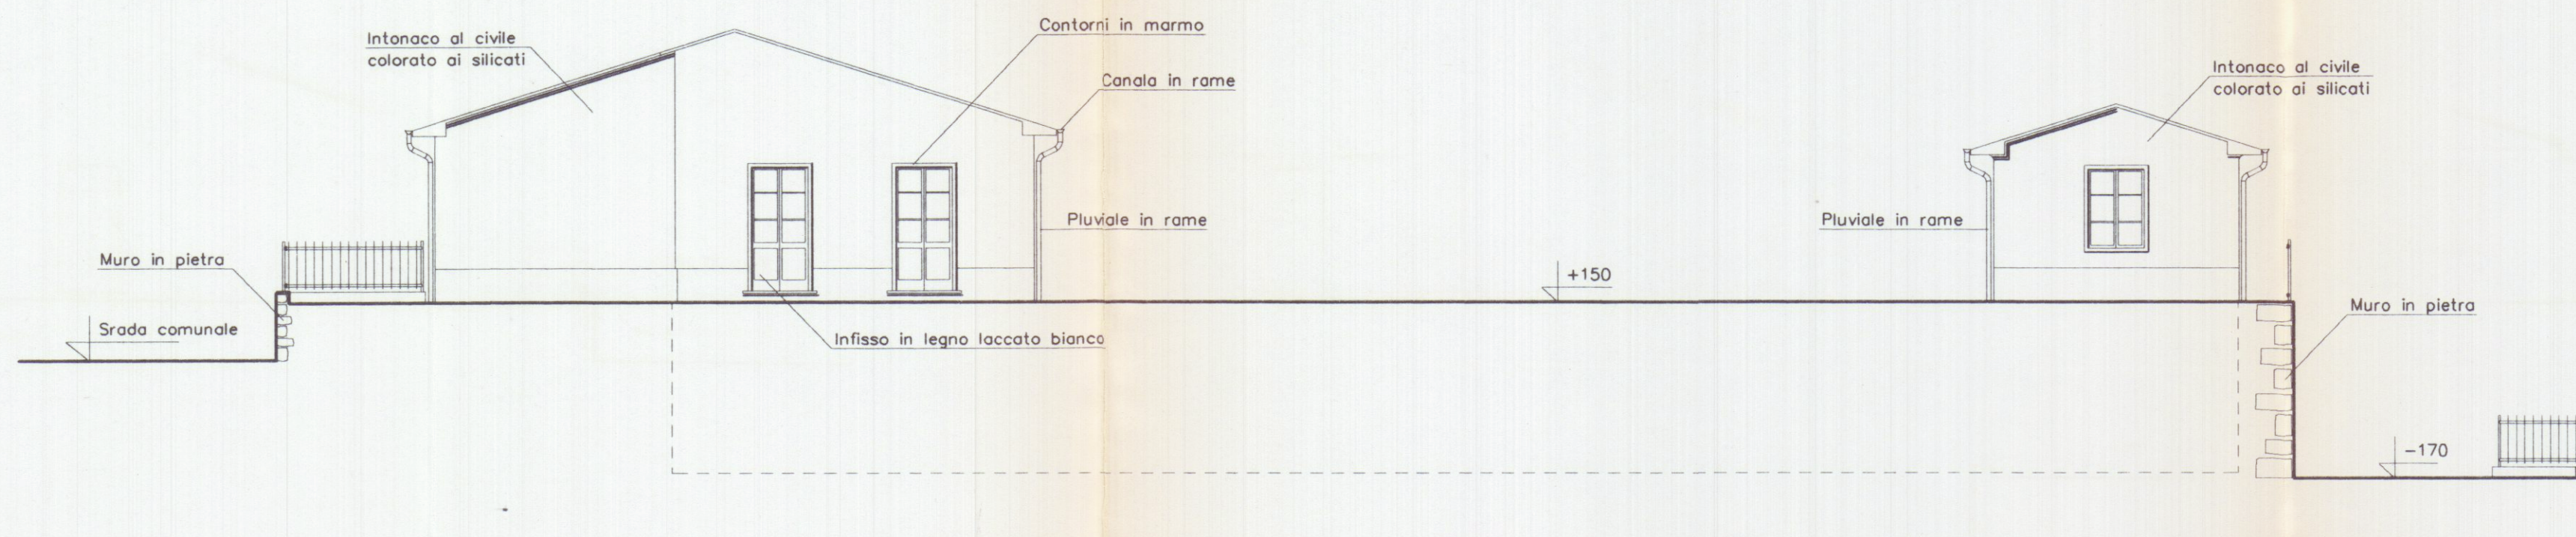


PROSPETTO SUD

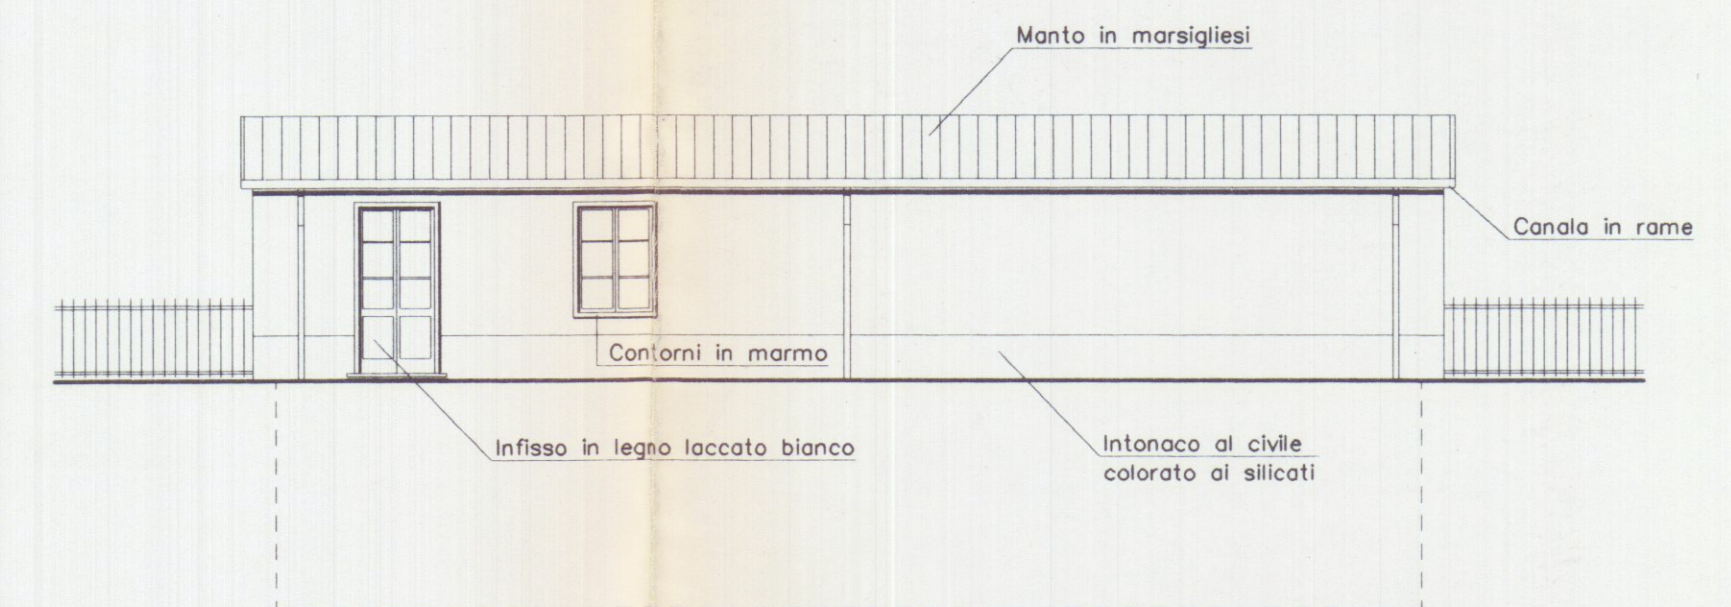


PROSPETTO EST

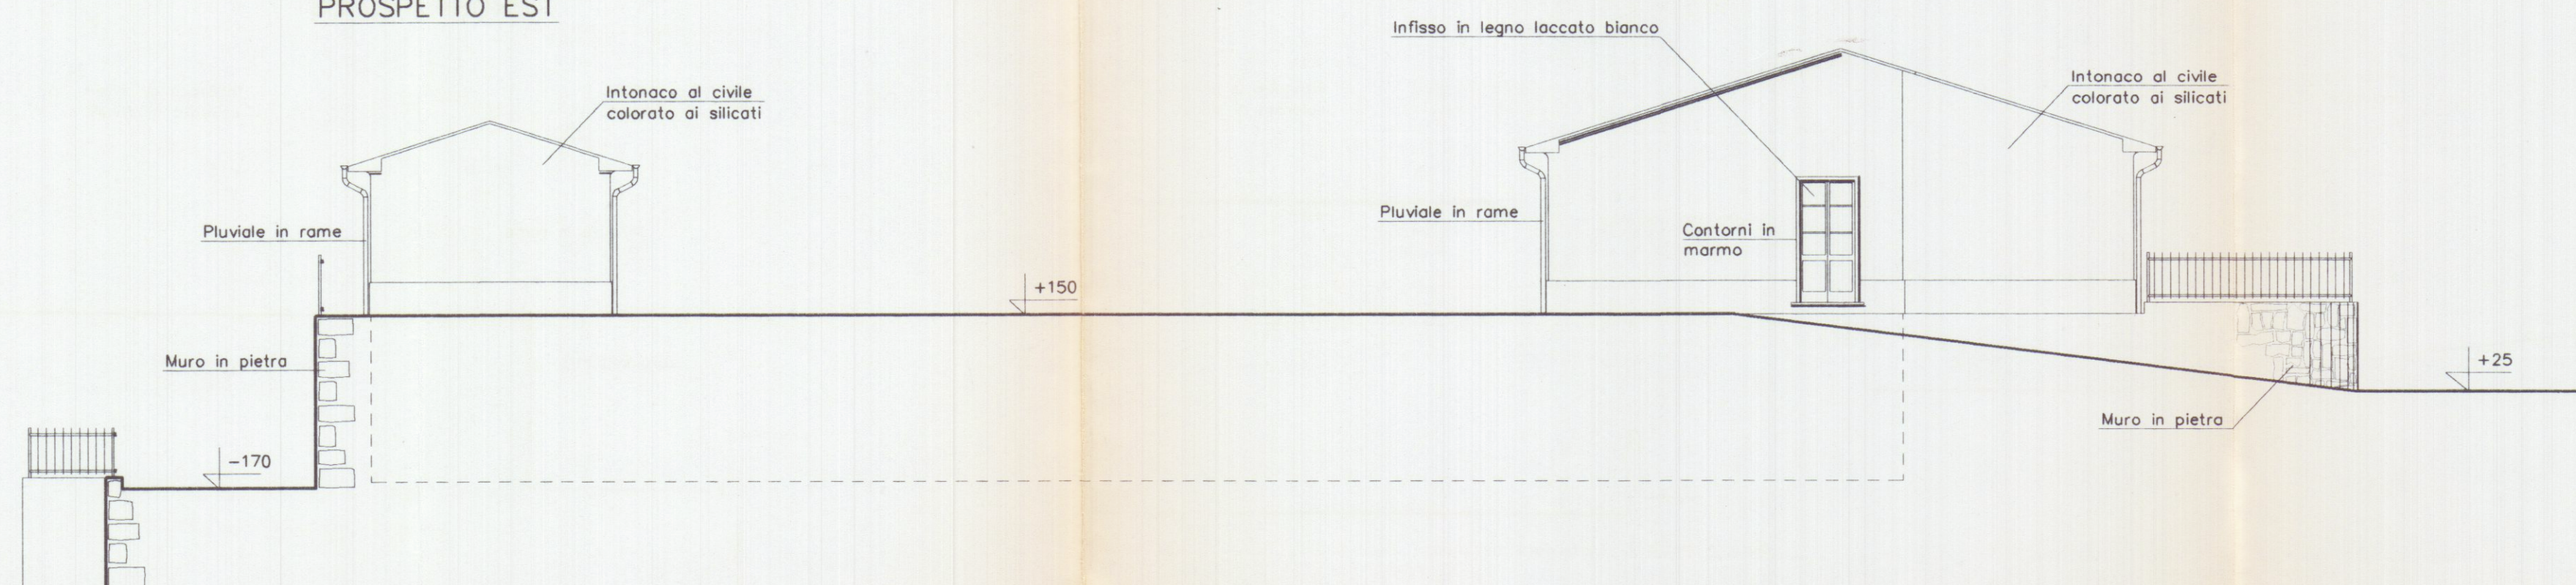


PROSPETTO NORD

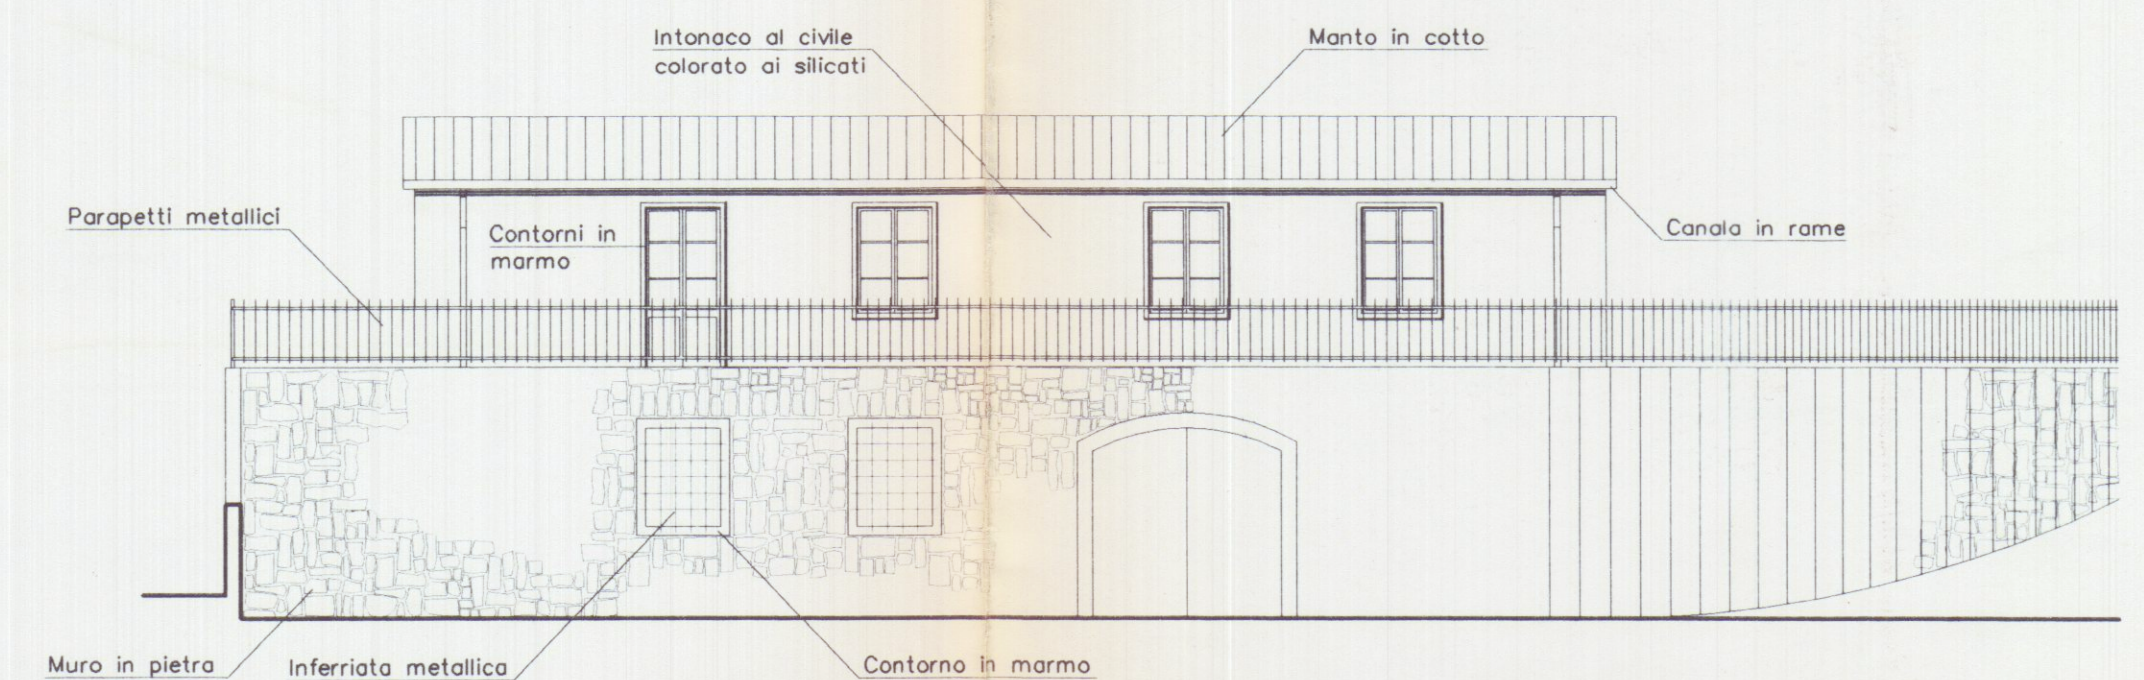


PROSPETTO NORD

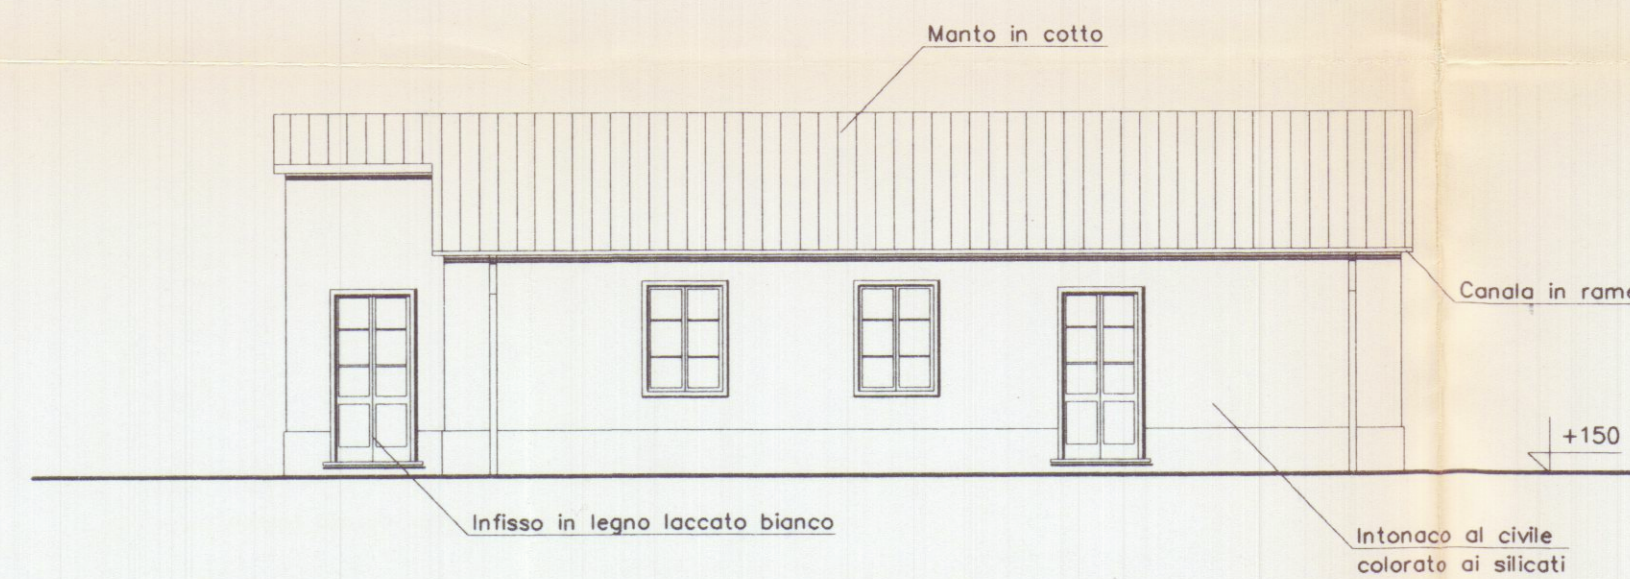


PROSPETTO SUD

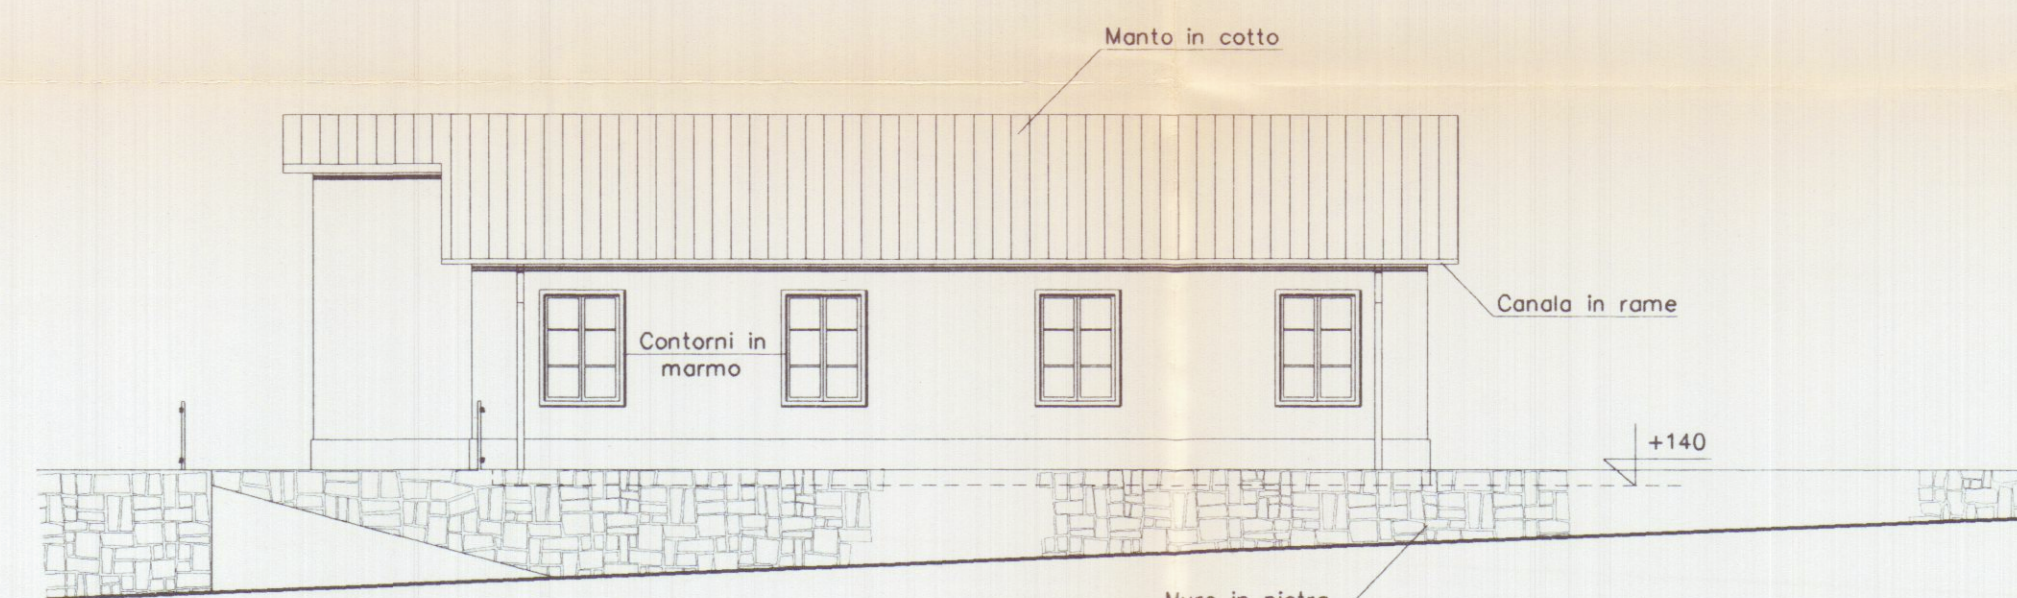


PARTICOLARE FABBRICATO B

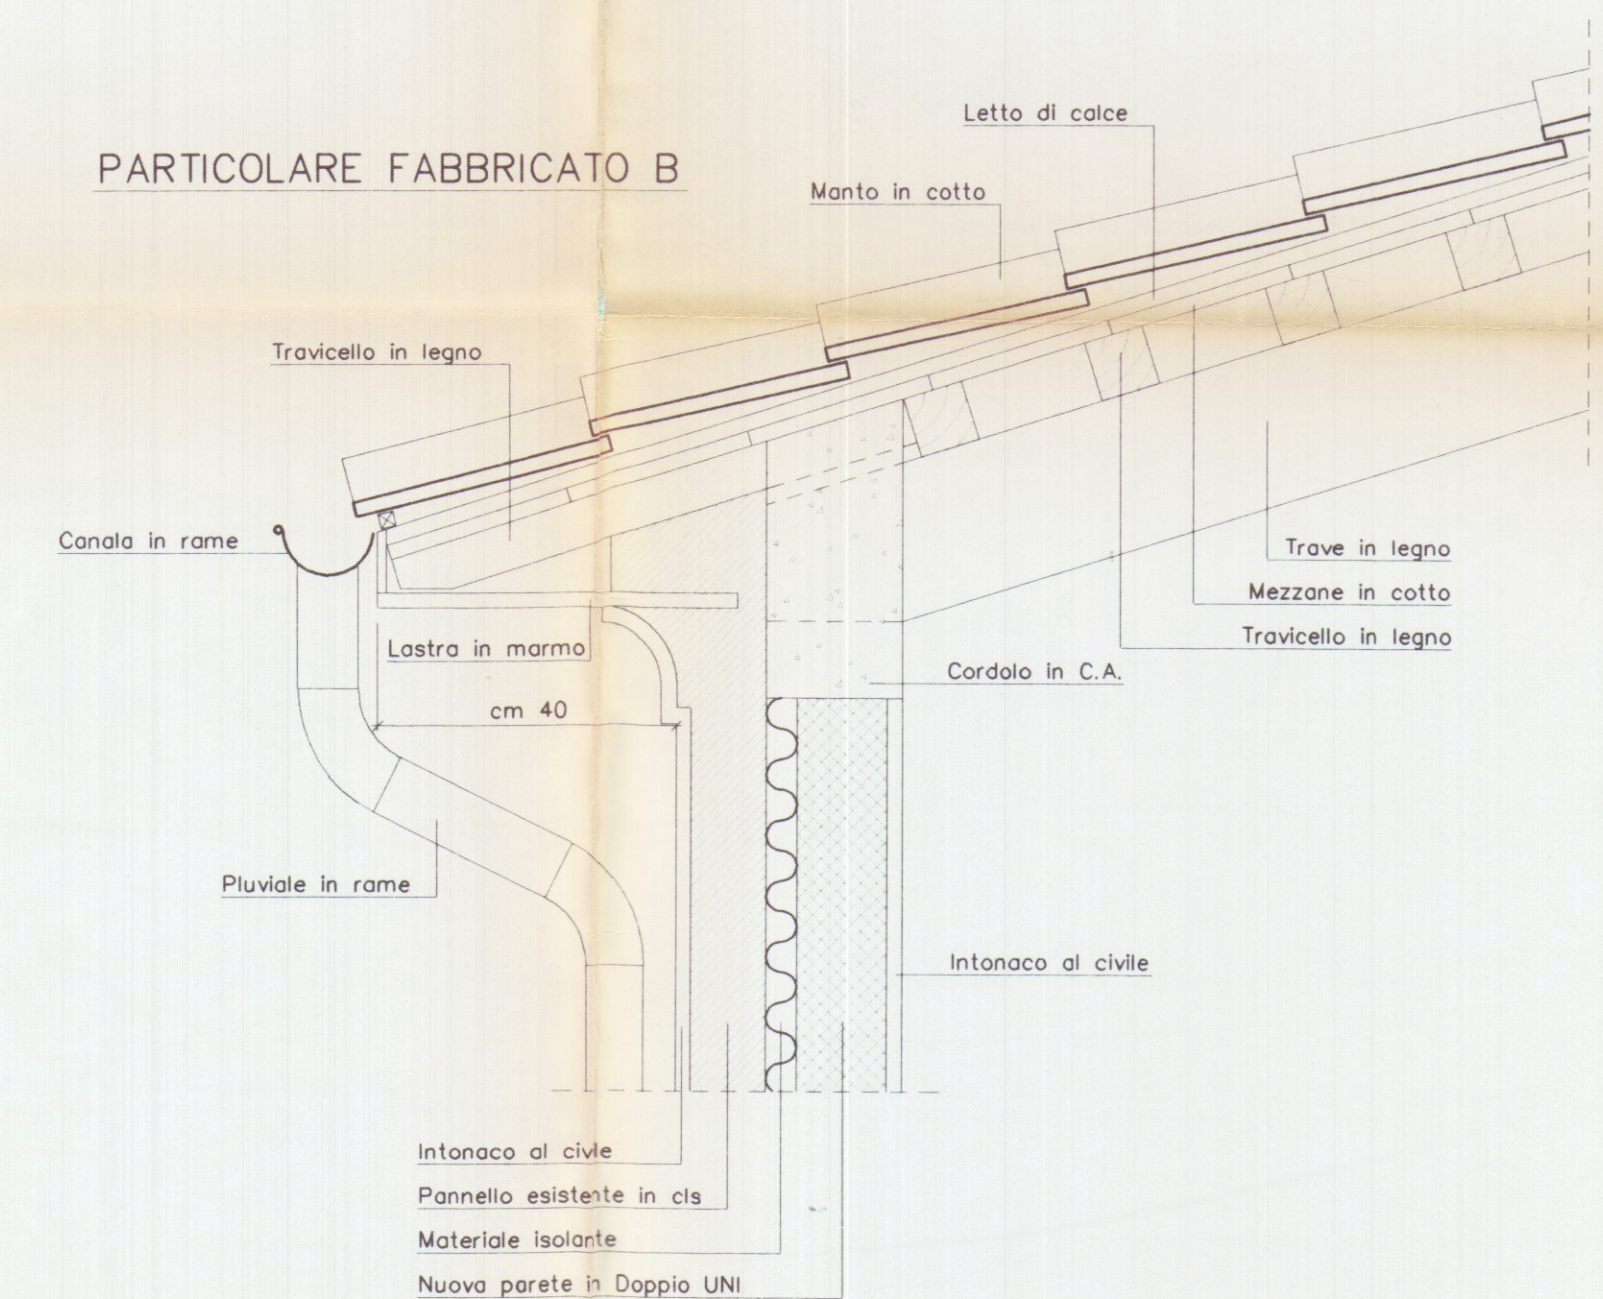


SEZIONE A-A

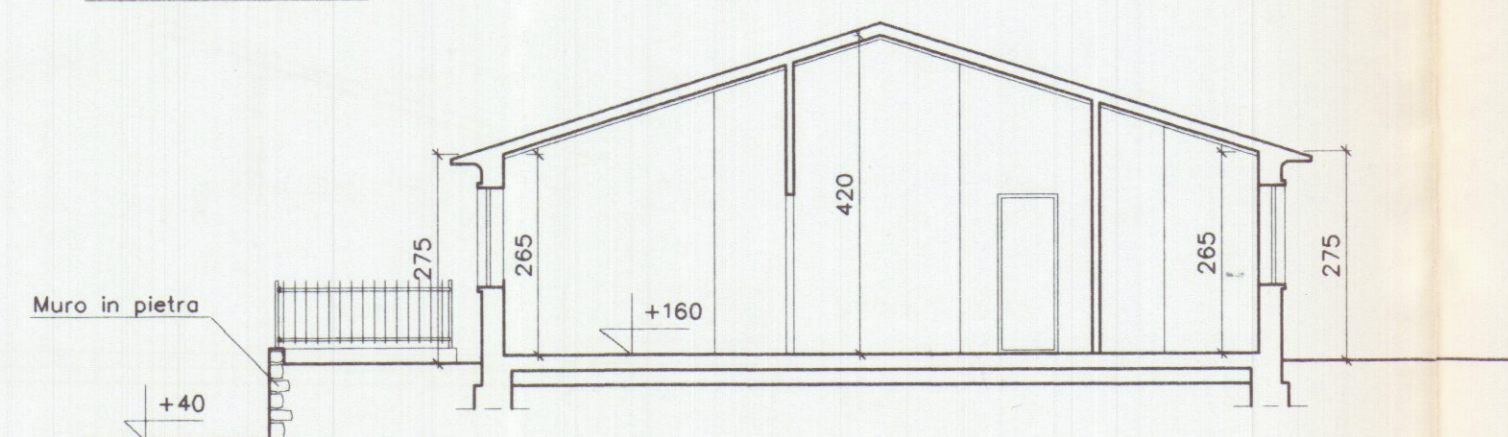

PARTICOLARE MURATURE

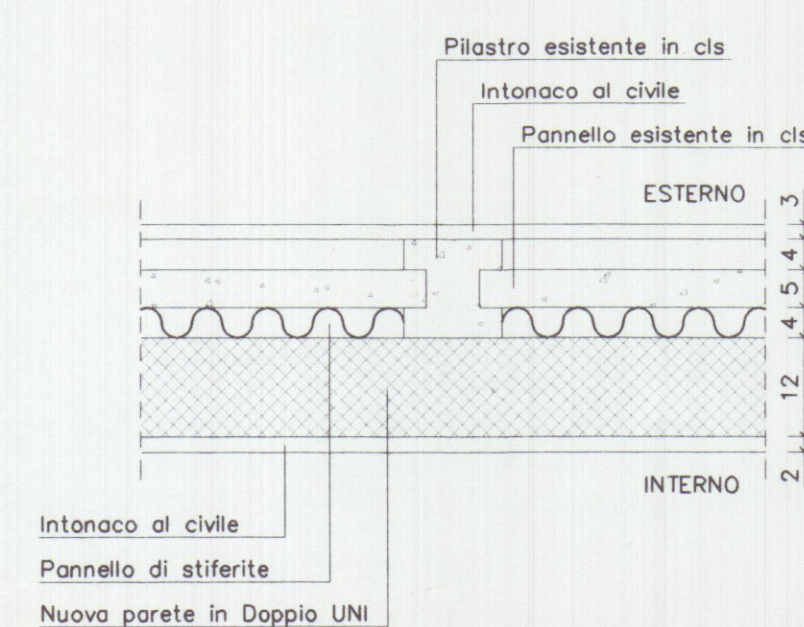

PARTICOLARE FABBRICATO A

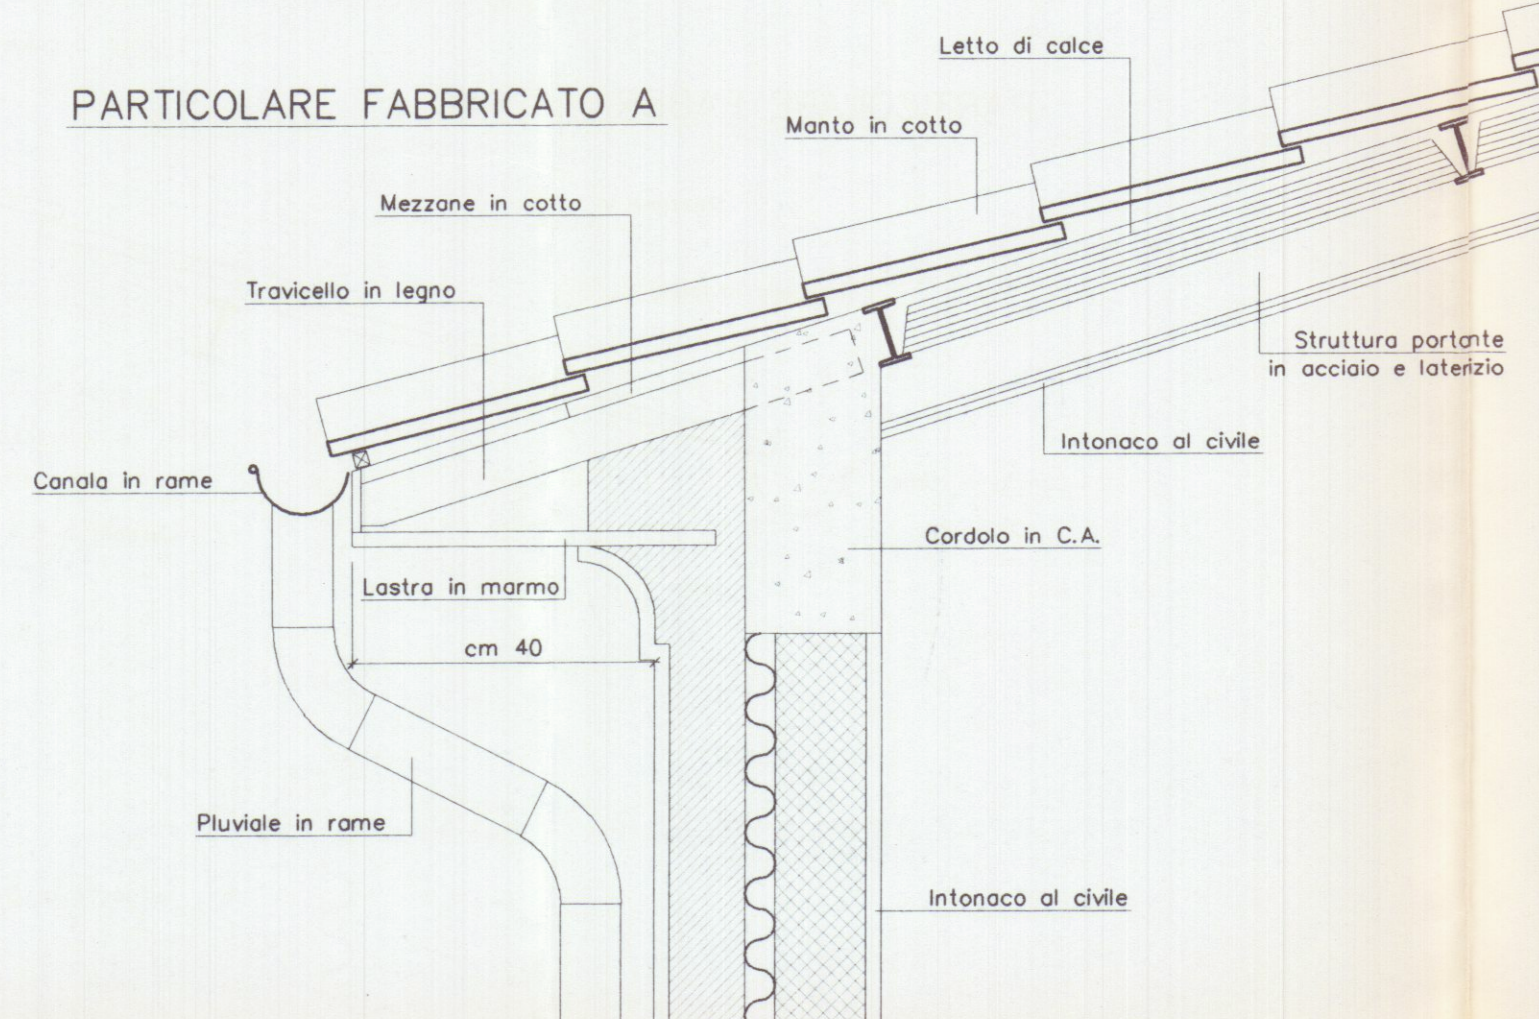

COMUNE DI COLONNATA
31 OTT. 2002

Dot. Ing.
GIUSEPPE
FRUZZETTI
ARCHITETTO

PROGETTAZIONE:		STUDIO FRUZZETTI		
COMMITTENTE:		LARDO DI COLONNATA snc		
TAVOLA AGGIORNATA CON INDICAZIONI SOPRINTENDENZA				
0	01. 02	SECONDA USCITA	ZANOBINI	FRUZZETTI
0	Apr. 02	PRIMA USCITA	ZANOBINI	FRUZZETTI
REV.	DATA	DESCRIZIONE	DISEGN.	CONTR. APPROV.
PROPRIETA':			File	
LARDO DI COLONNATA snc			06_Prospect_Progetto	
OGGETTO:			SCALA	TAVOLA
Progetto di riutilizzo di fabbricato sito in località Trina di Bedizzano Strada Comunale di Colonnata 2/A			1:100	6
TITOLO:			PROGETTO PROSPETTI E SEZIONI	