
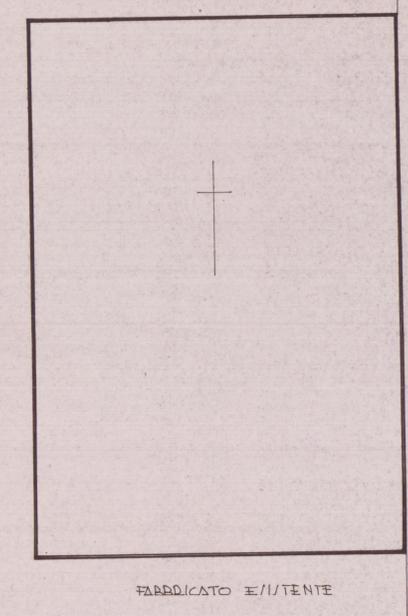


Prof. 2/12/86

STUDIO ASSOCIATO D.A.S. S.p.A.		ING. LUIGI DANESI	
COMMITTENTE	LAVORO	OGGETTO	DATA
CONSORZIO APUNDO TRASPORTI	PROGETTO EDIFICIO ABITAZIONE	RIANZIATA FIANDI	NOVEMBRE 1986
PROGETTISTA		T.V. 3	

APPROVATO




AZIENDA USL N. 1 DI MASSA E CARRARA
 U.O. DI GIURNE PUBBLICA
 Al sensi dell'art. 203 del D.L. S.S.
 si esprime PARERE FAVOREVOLE
 17/11/86
 Per l'approvazione del presente
 progetto.
 Il Funzionario Medico

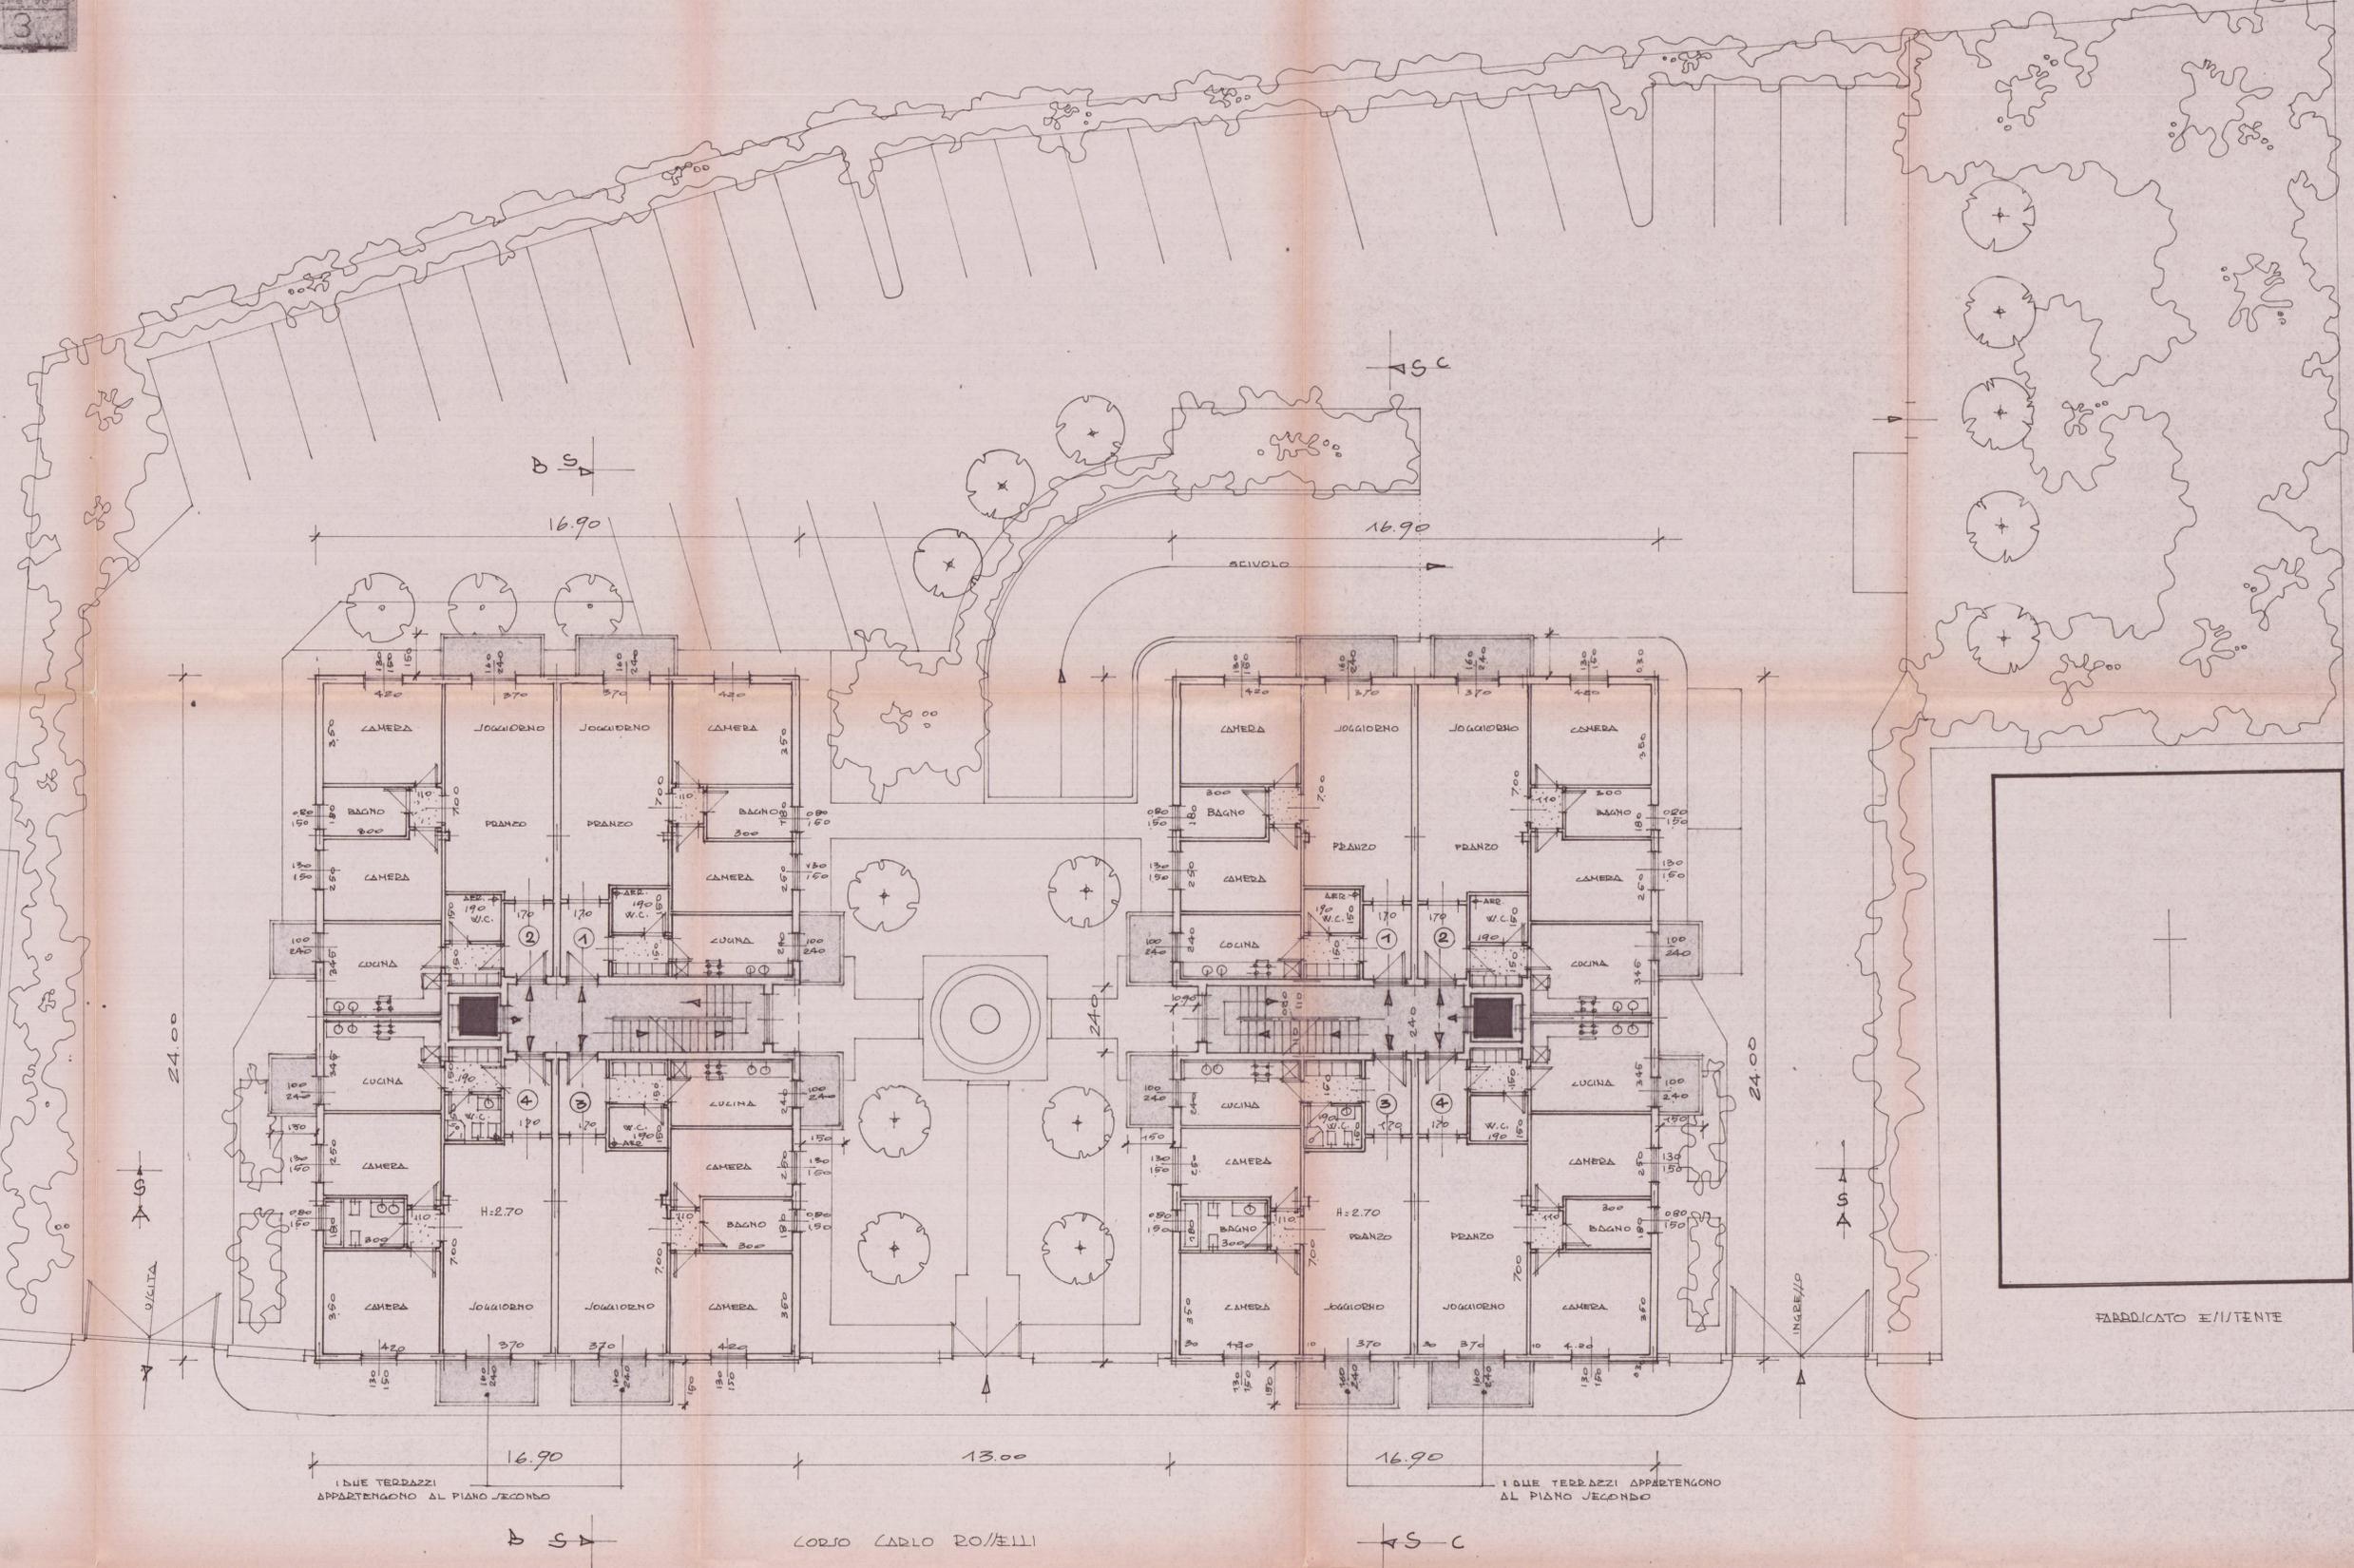

1 QUE TERRAZZI APPARTENGONO AL PIANO SECONDO

1 QUE TERRAZZI APPARTENGONO AL PIANO SECONDO

CORRIDOIO CARLO ROSELLI

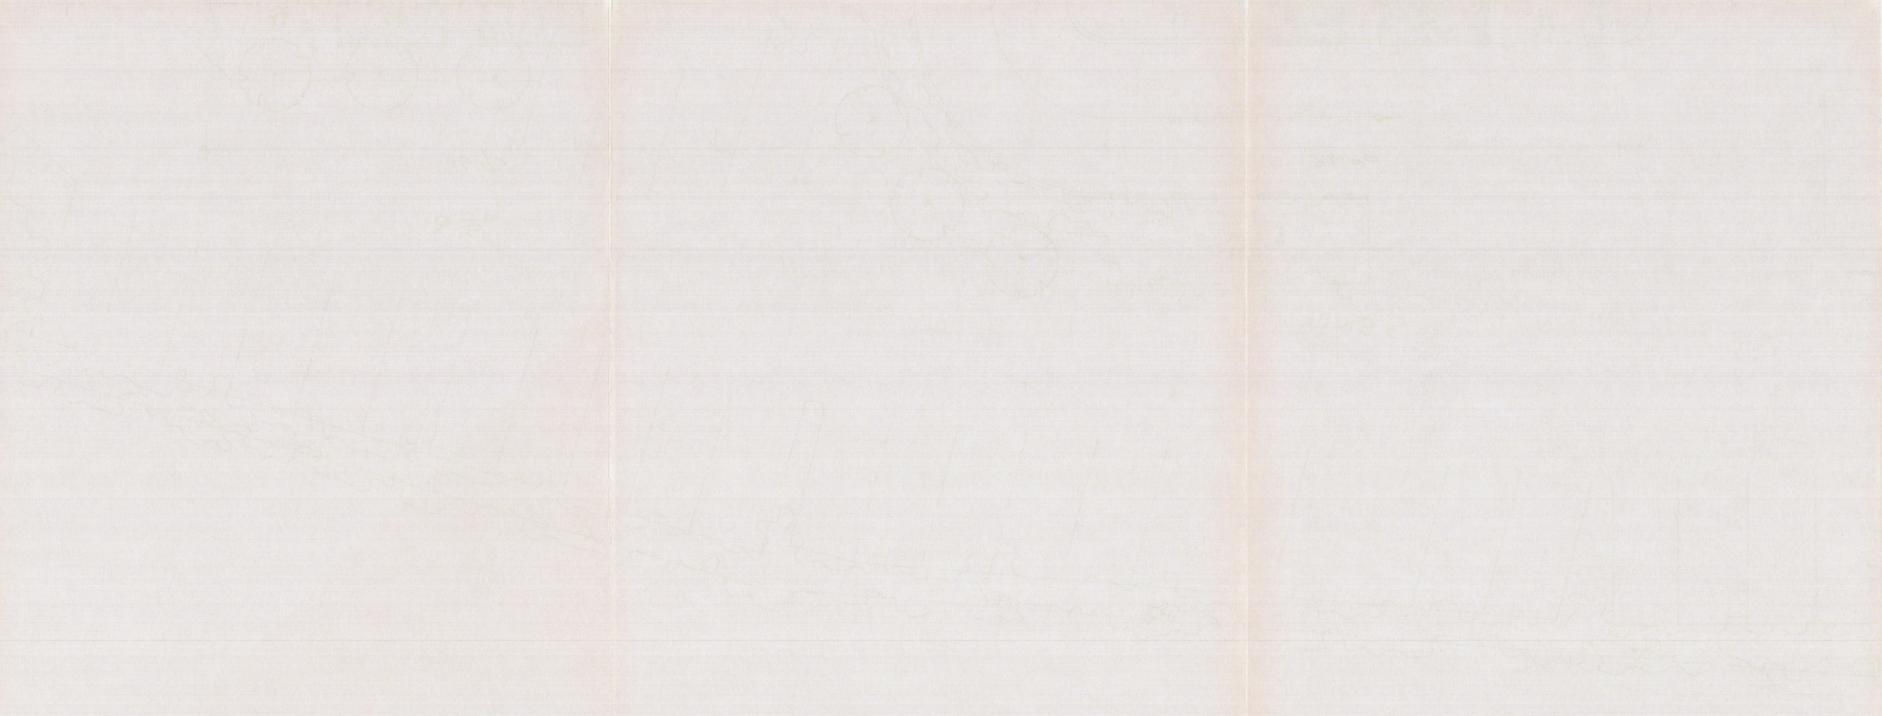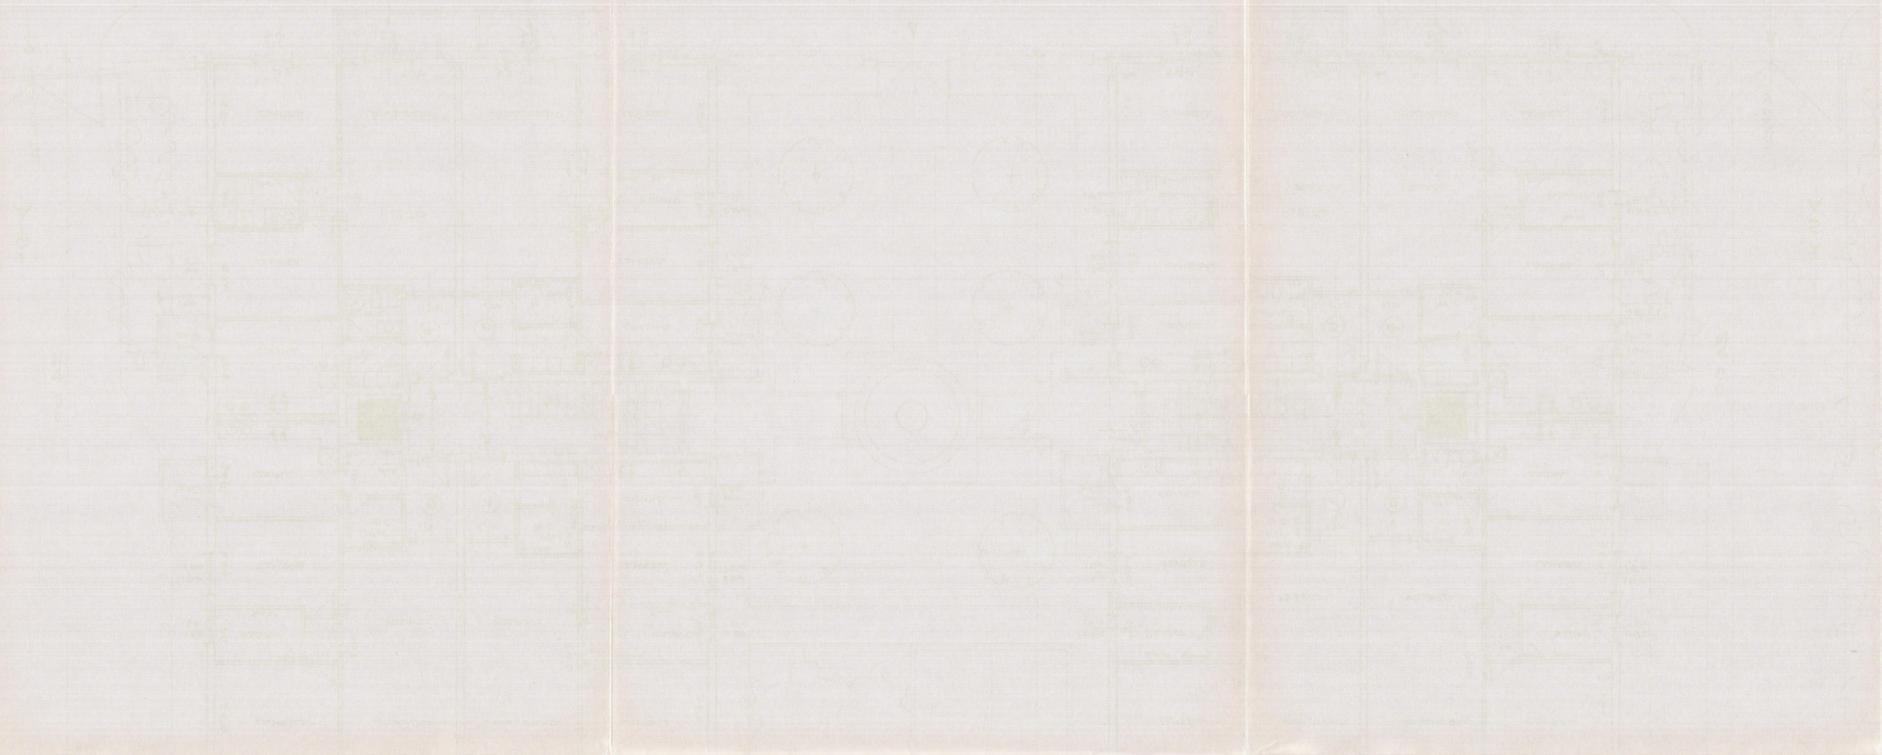 

Comune di Casale
SETT. URBANISTICA
Autorizzato dal Sindaco alle condizioni
previste dalla Cons. Reg. n. 263/72
del 26/03/72
in attuazione della Legge n. 472/72
del 21/06/72